


03.01 PLANTA BAIXA - RUA MARIA ELIZÁRIO RODRIGUES
ESCALA 1/500

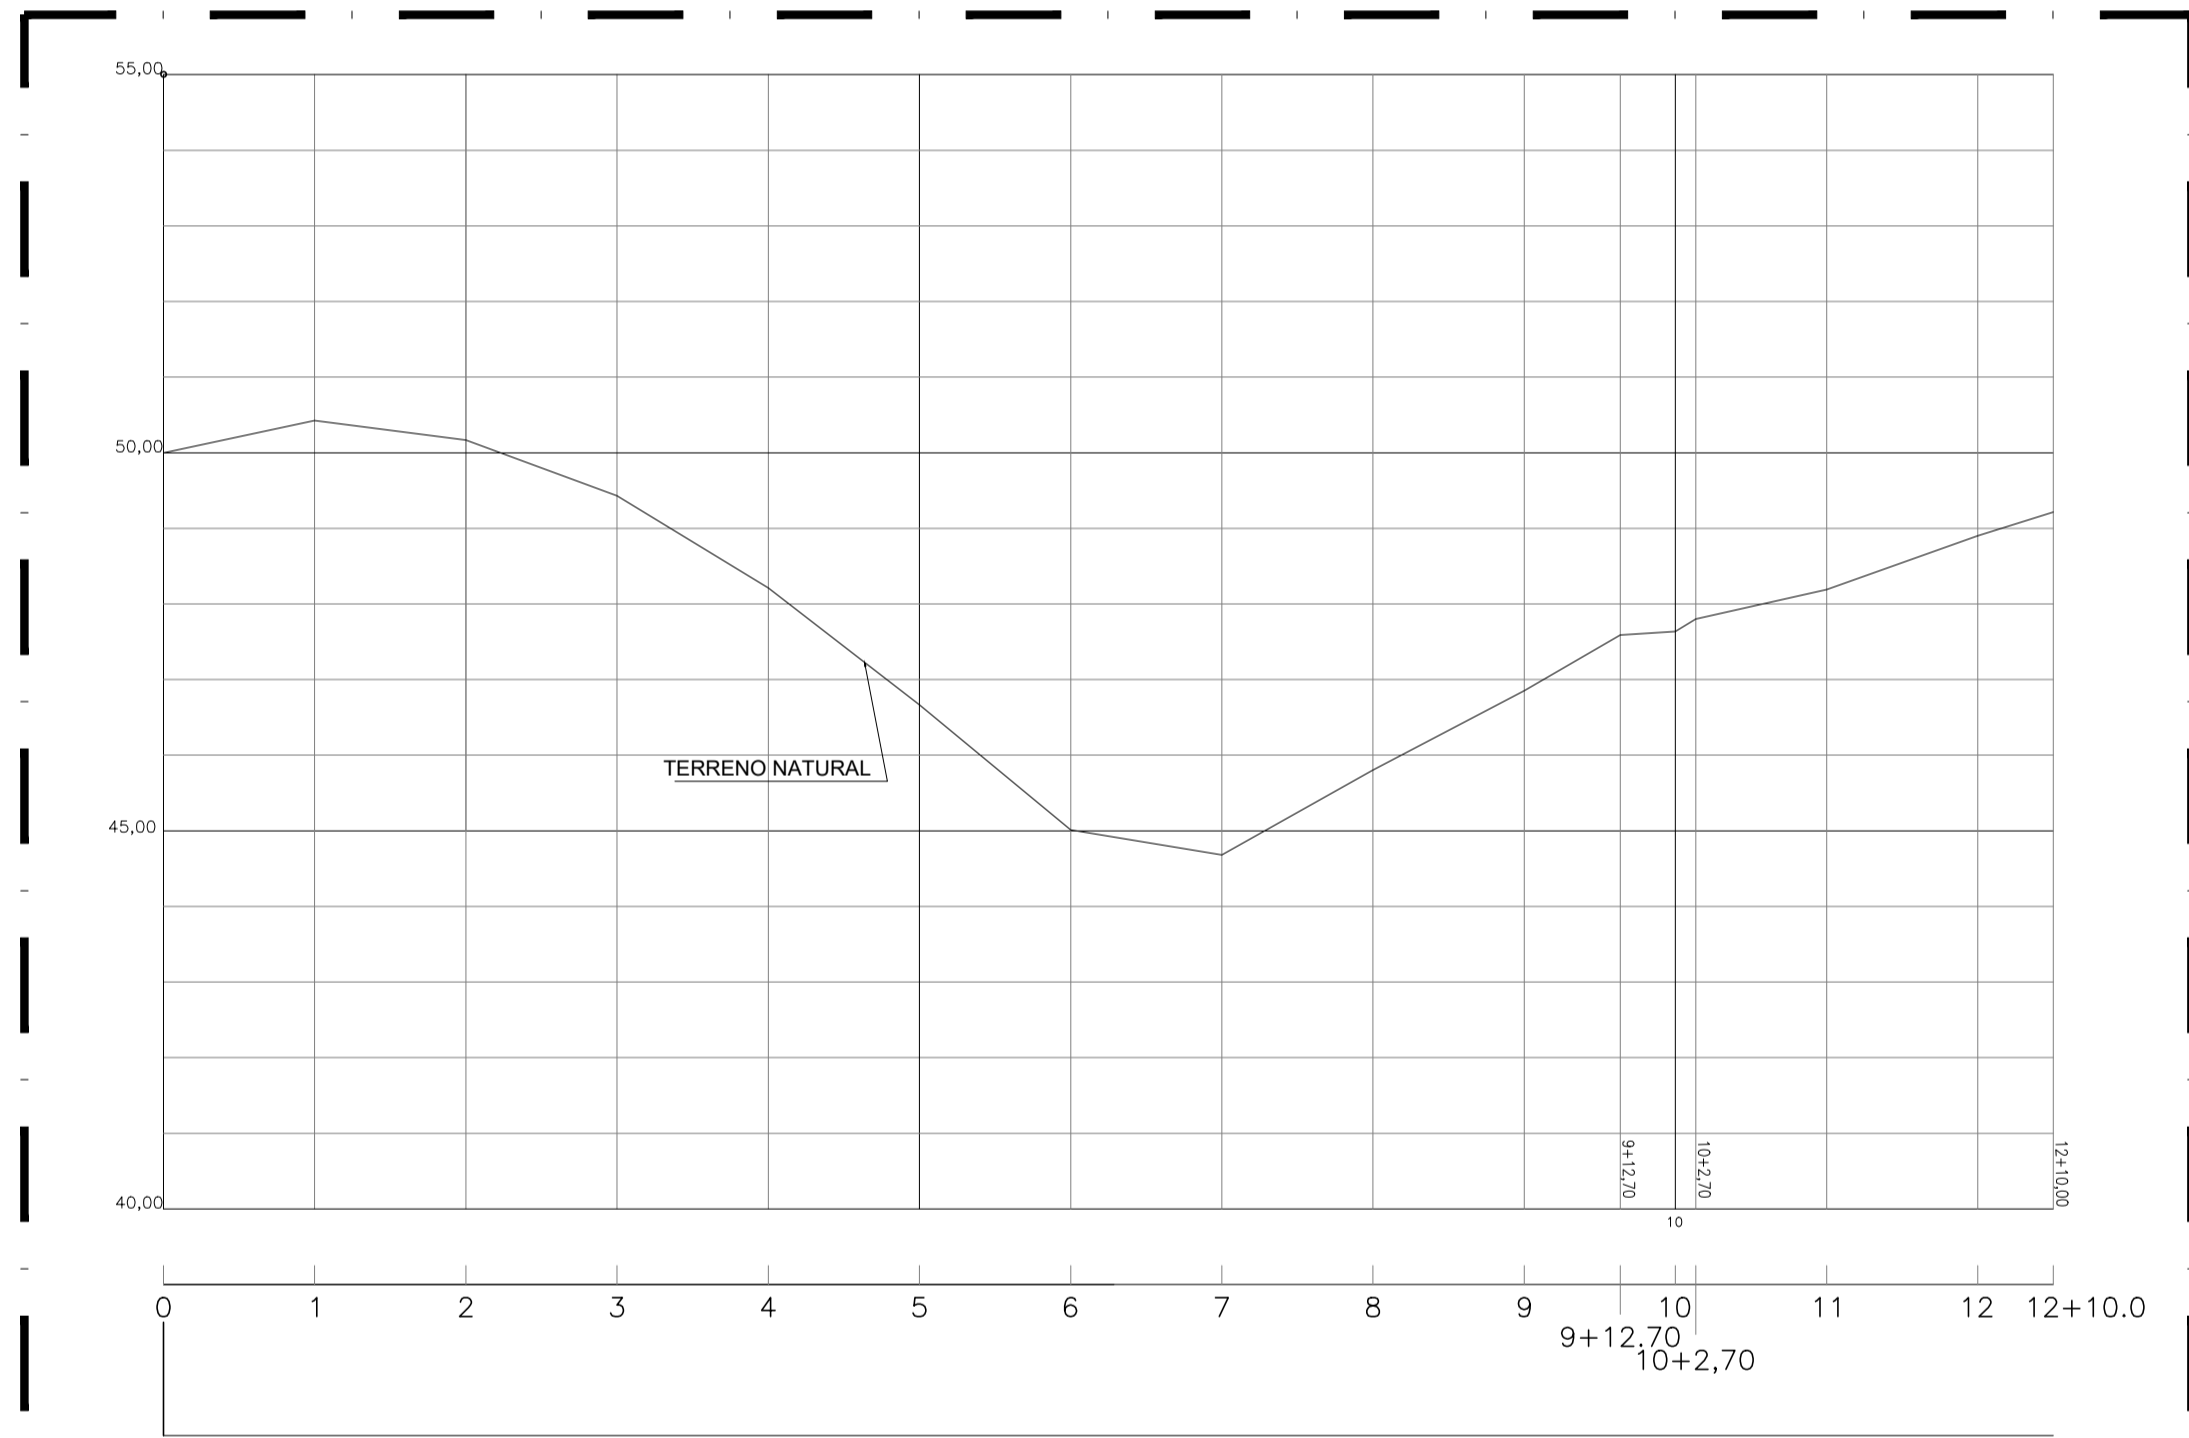

QUILÔMETRO TERRENO	DISTANCIA	ESTACA
50.000	0.000	0
50.427	20.000	1
50.169	40.000	2
49.430	60.000	3
48.312	80.000	4
46.665	100.000	5
45.000	120.000	6
44.682	140.000	7
45.803	160.000	8
46.854	180.000	9
47.591	192.700	9+12.70
47.637	200.000	10
47.800	202.700	10+2.70
48.192	220.000	11
48.901	240.000	12
49.213	250.000	12+10.0

03.02 PERFIL LONG. - RUA MARIA ELIZÁRIO RODRIGUES
ESCALA 1/1000

REVISÃO Nº	01	DESCRIÇÃO	DATA	ABRIL/2021
PROJETO:	PAVIMENTAÇÃO EM PEDRA TOSCA SEM REJUNTAMENTO EM DIVERSAS RUAS NO BAIRRO GALILEU, SEDE DO MUNICÍPIO DE PEDRA BRANCA-CE.			
CLIENTE:	PREFEITURA MUNICIPAL DE PEDRA BRANCA			
LOCAL:	BAIRRO GALILEU, SEDE DO MUNICÍPIO			
CONTEÚDO:	3.0 - PLANTA BAIXA RUA MARIA ELIZÁRIO RODRIGUES	RESPONSÁVEL TÉCNICO:	VITÓRIA BONFIM	
	3.1 - PERFIL LONG. RUA MARIA ELIZÁRIO RODRIGUES	ARQUITETO E URBANISTA:	-	
	3.2 -	DESENHISTA:	VITÓRIA BONFIM	
DATA:	ABRIL/2021	ESCALA:	INDICADA	
ARQUIVO:	RP_PB_PAV_RUAS.DO.GALILEU_RO1.dwg			FOLHA:
				03/04