
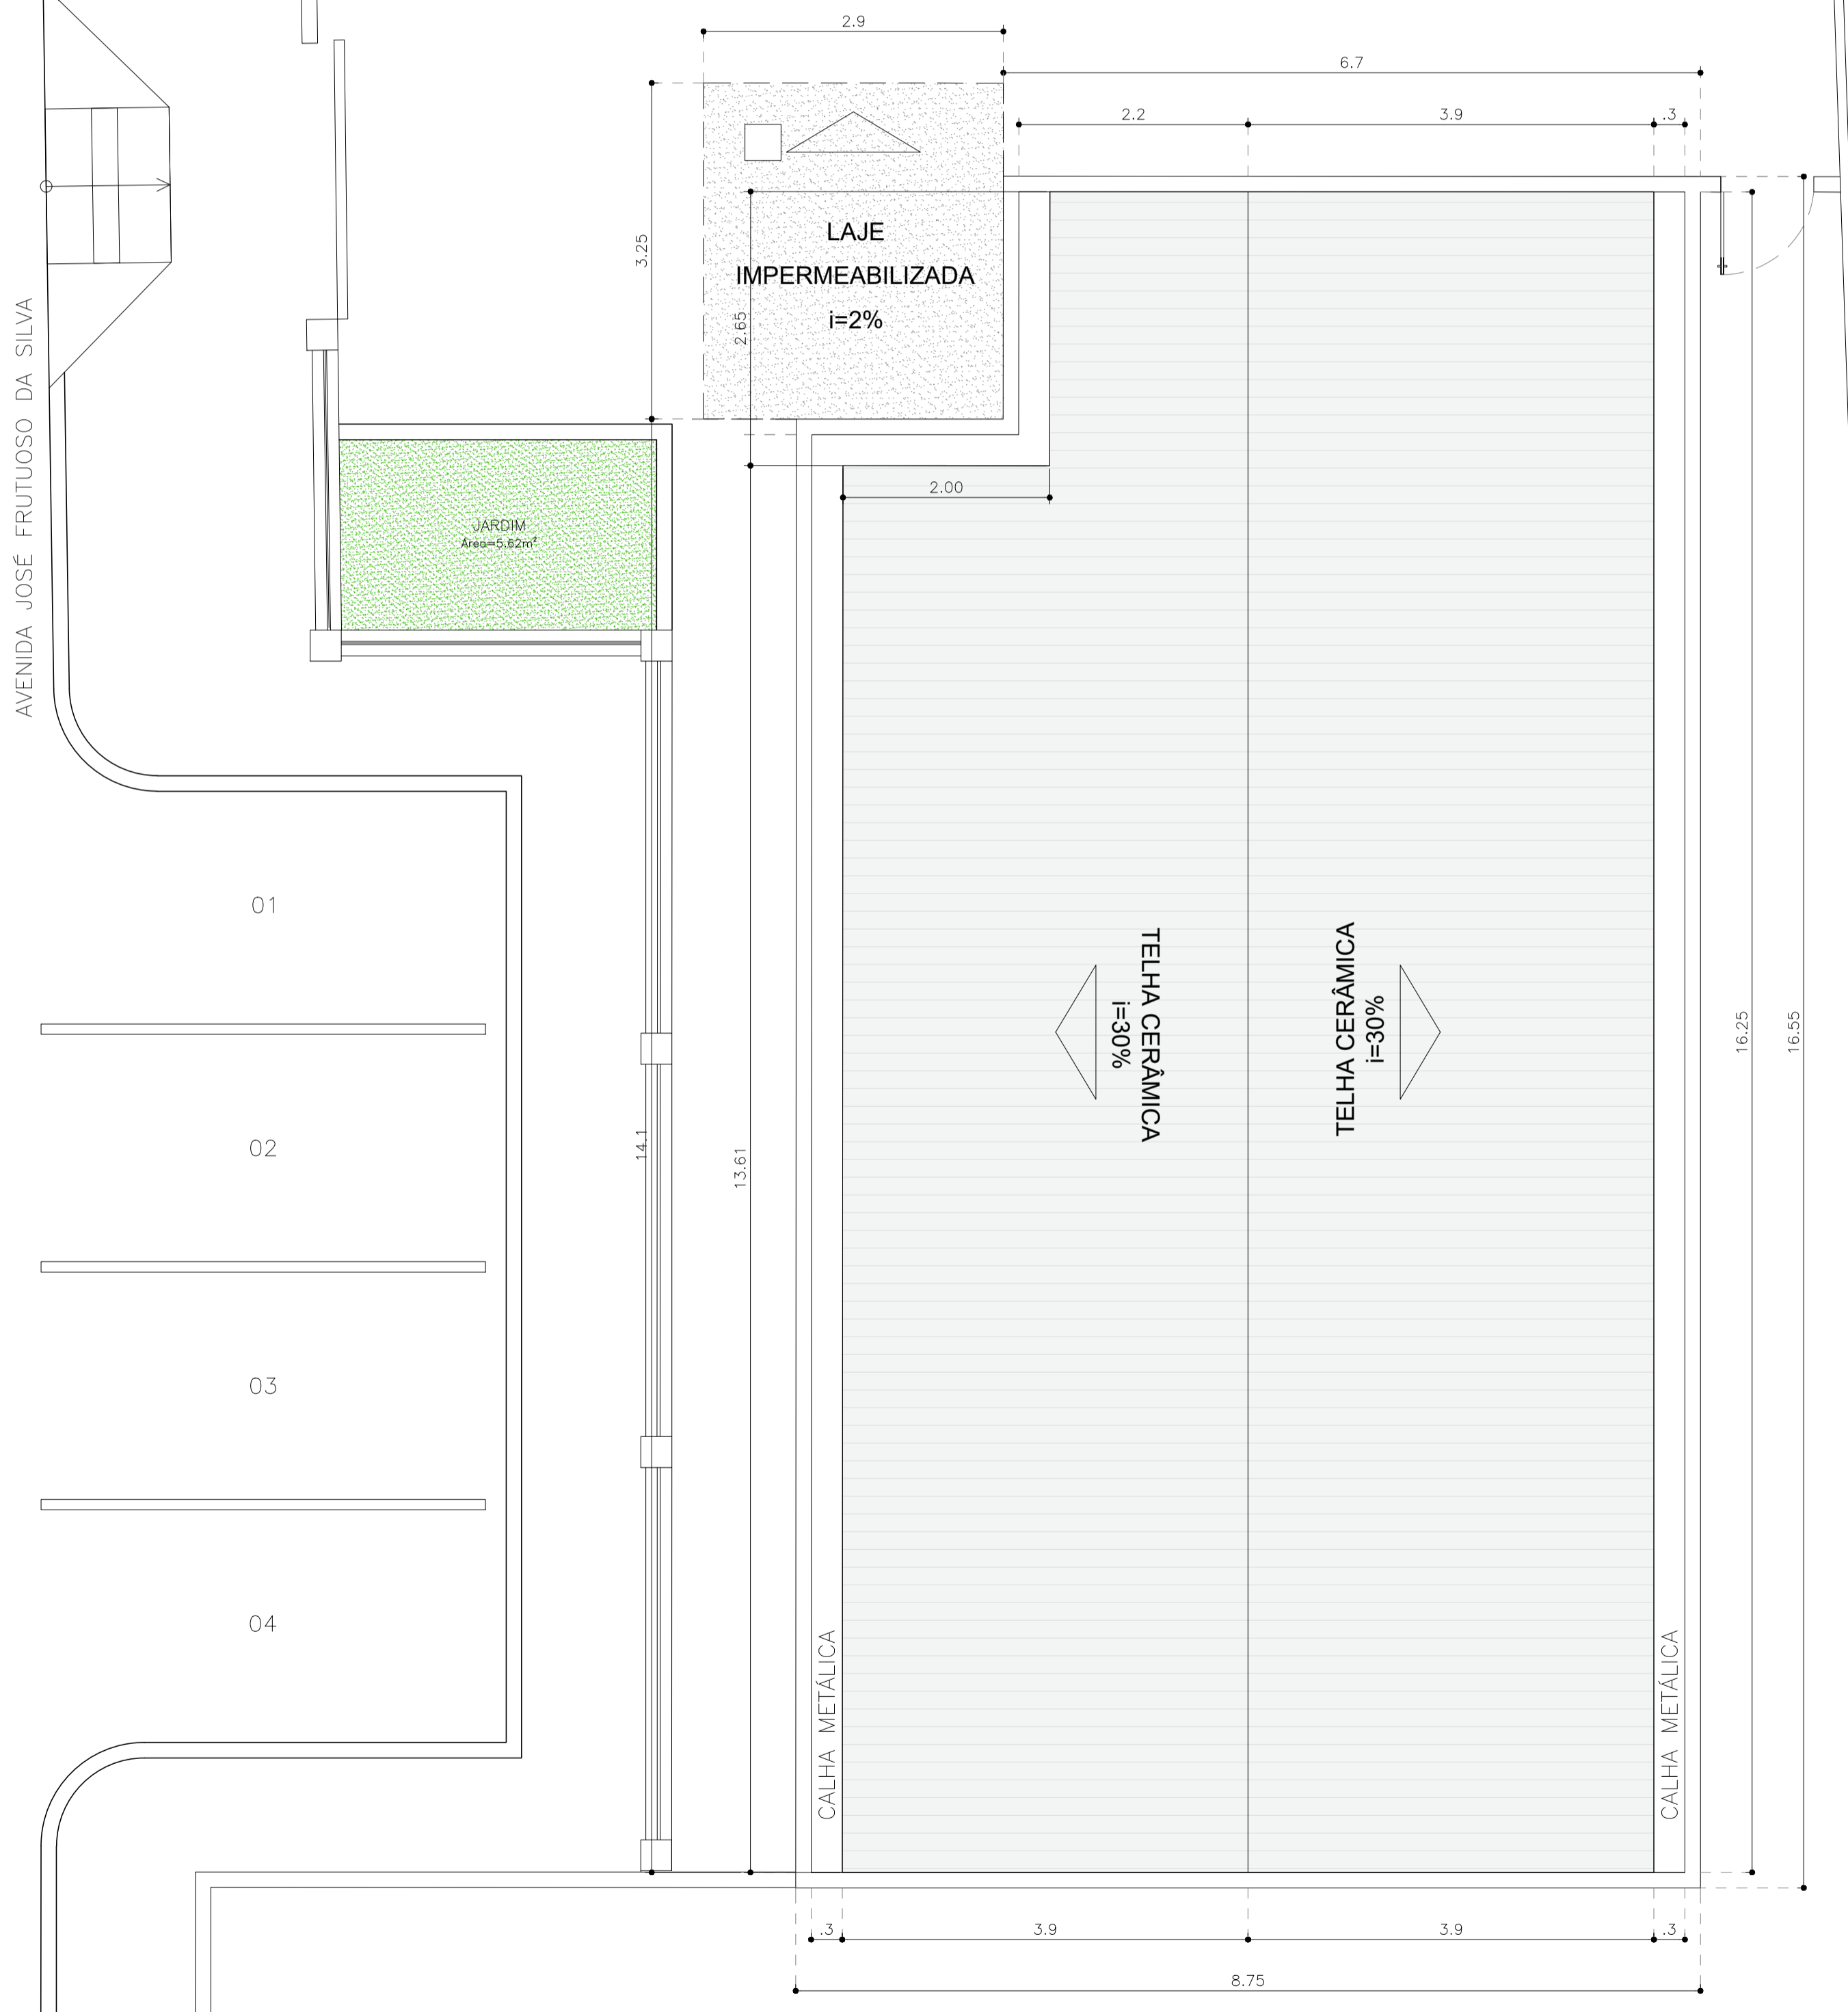


RUA DEUSEMAR LINS CAVALCANTE

AVENIDA JOSÉ FRUTUOSO DA SILVA

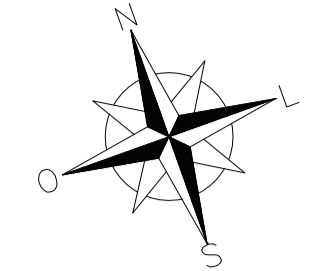

04.00 PLANTA BAIXA - COBERTA  
ESCALA: 1/50

ISS-P	ISS-C
 Vitoria Bezerra Bonfim ENG. CIVIL-CREA-CE 351599 RNP: 0619758066	Proprietário: _____ Construção: _____
Projeto:	
CREA/CAU	CREA/CAU
APROVO BOMBEIROS	APROVO PREFEITURA

REVISÃO Nº	DESCRIÇÃO	DATA
01		03/2021
PROJETO: <b>CONSTRUÇÃO DA BASE DO DEMUTRAN DE PEDRA BRANCA</b>		
CLIENTE: <b>PREFEITURA MUNICIPAL DE PEDRA BRANCA</b>		
LOCAL: <b>PEDRA BRANCA - CE</b>		
CONTEÚDO:	RESPONSÁVEL TÉCNICO:	
4.0 - PLANTA BAIXA - COBERTA	VITÓRIA BONFIM	
	ARQUITETO E URBANISTA:	
	KÉSSIA	
	DESENHISTA:	
	KÉSSIA	
DATA:	ESCALA:	FOLHA:
MARÇO/2021	INDICADA	04/11
ARQUIVO:		
_PO1_PO5_PB_FACH_RO5.dwg		