

09.00 PLANTA BAIXA - HIDRÁULICO
ESCALA 1/50

ISS-P

ISS-C


Handwritten signature

Vitória Bezerra Bonfim
ENG. CIVIL-CREA-CE 351599
RNP: 0619758066

Proprietário: _____

Construção: _____

Projeto: _____



CREA/CAU

CREA/CAU

APROVO BOMBEIROS

APROVO PREFEITURA

REVISÃO Nº	01	DESCRIÇÃO	DATA	03/2021
PROJETO:	CONSTRUÇÃO DA BASE DO DEMUTRAN DE PEDRA BRANCA			
CLIENTE:	PREFEITURA MUNICIPAL DE PEDRA BRANCA			
LOCAL:	PEDRA BRANCA - CE			
CONTEÚDO:	3.0 - PLANTA BAIXA - HIDRÁULICO	RESPONSÁVEL TÉCNICO:	VITÓRIA BONFIM	
		ARQUITETO E URBANISTA:	KÉSSIA	
		DESENHISTA:	ALBERTO MATIAS	
DATA:	MARÇO/2021	ESCALA:	INDICADA	FOLHA:
ARQUIVO:	_P08_P10_PB_HID.dwg			09/11