



**01 PLANTA BAIXA EXISTENTE**  
 ESCALA 1/125

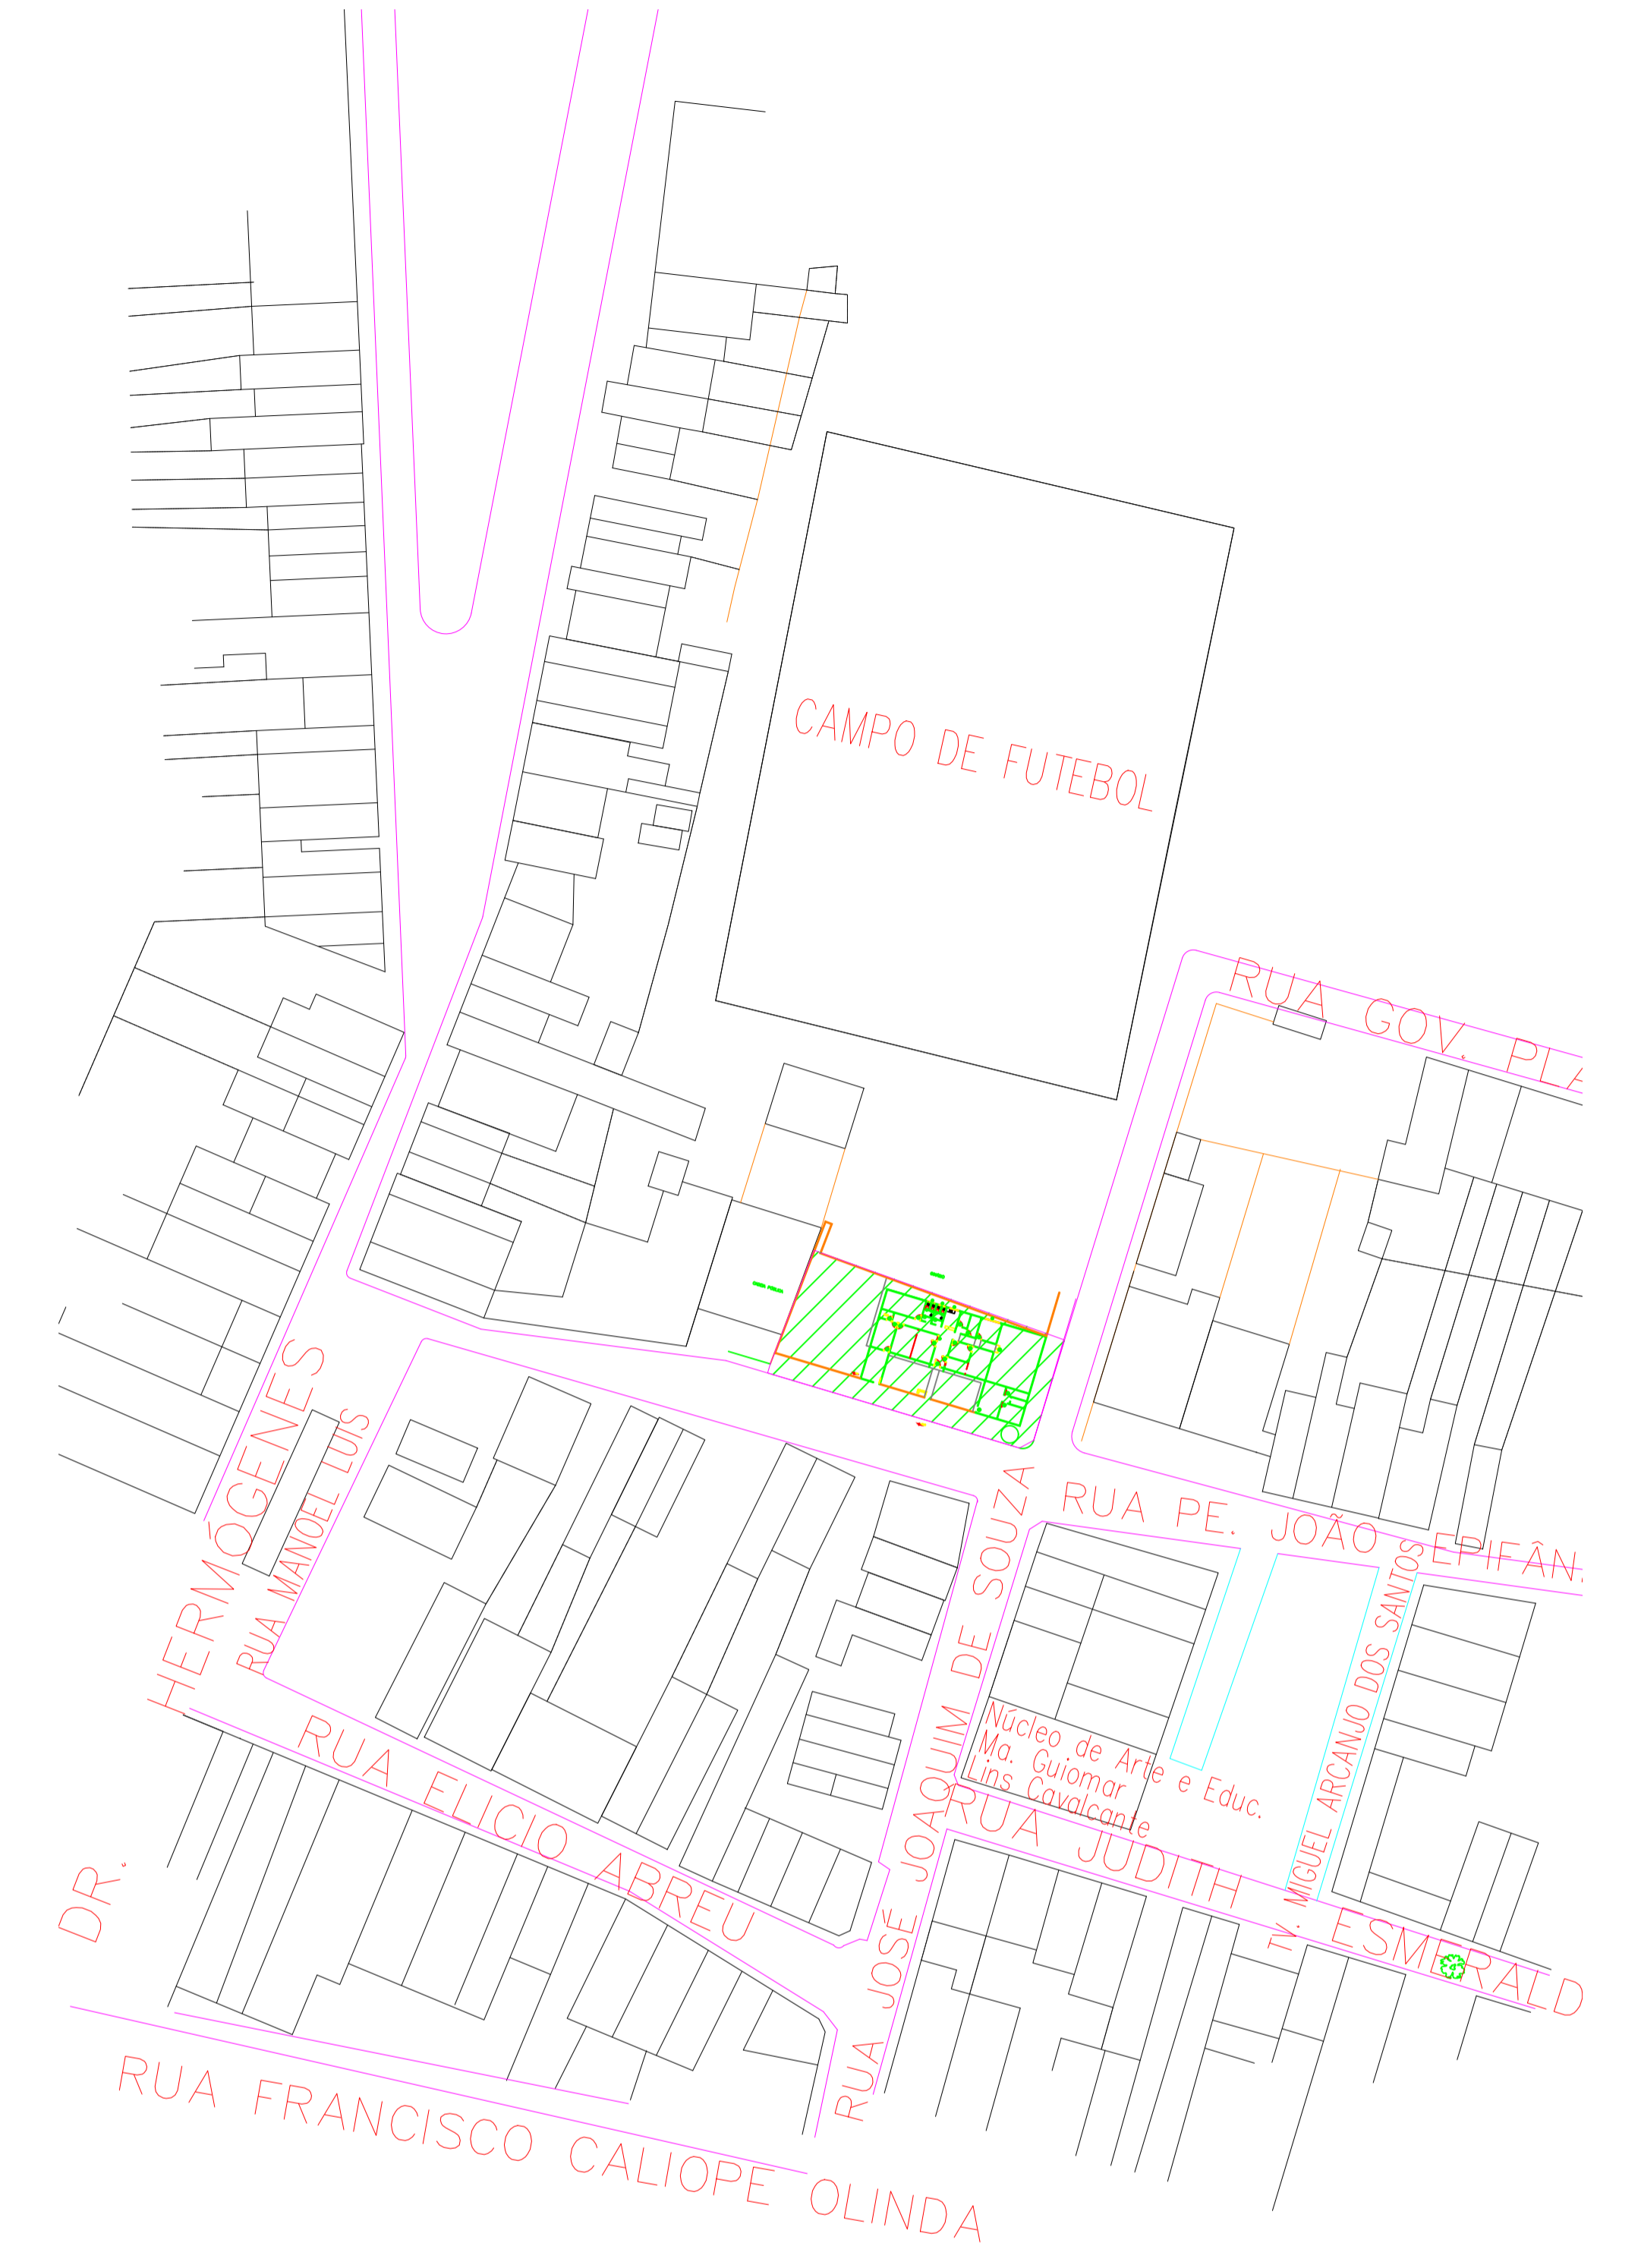

**03 PLANTA DE LOCALIZAÇÃO**  
 ESCALA 1/1000

**LEGENDA DE INTERVENÇÃO**  
 LOCAL DA OBRA

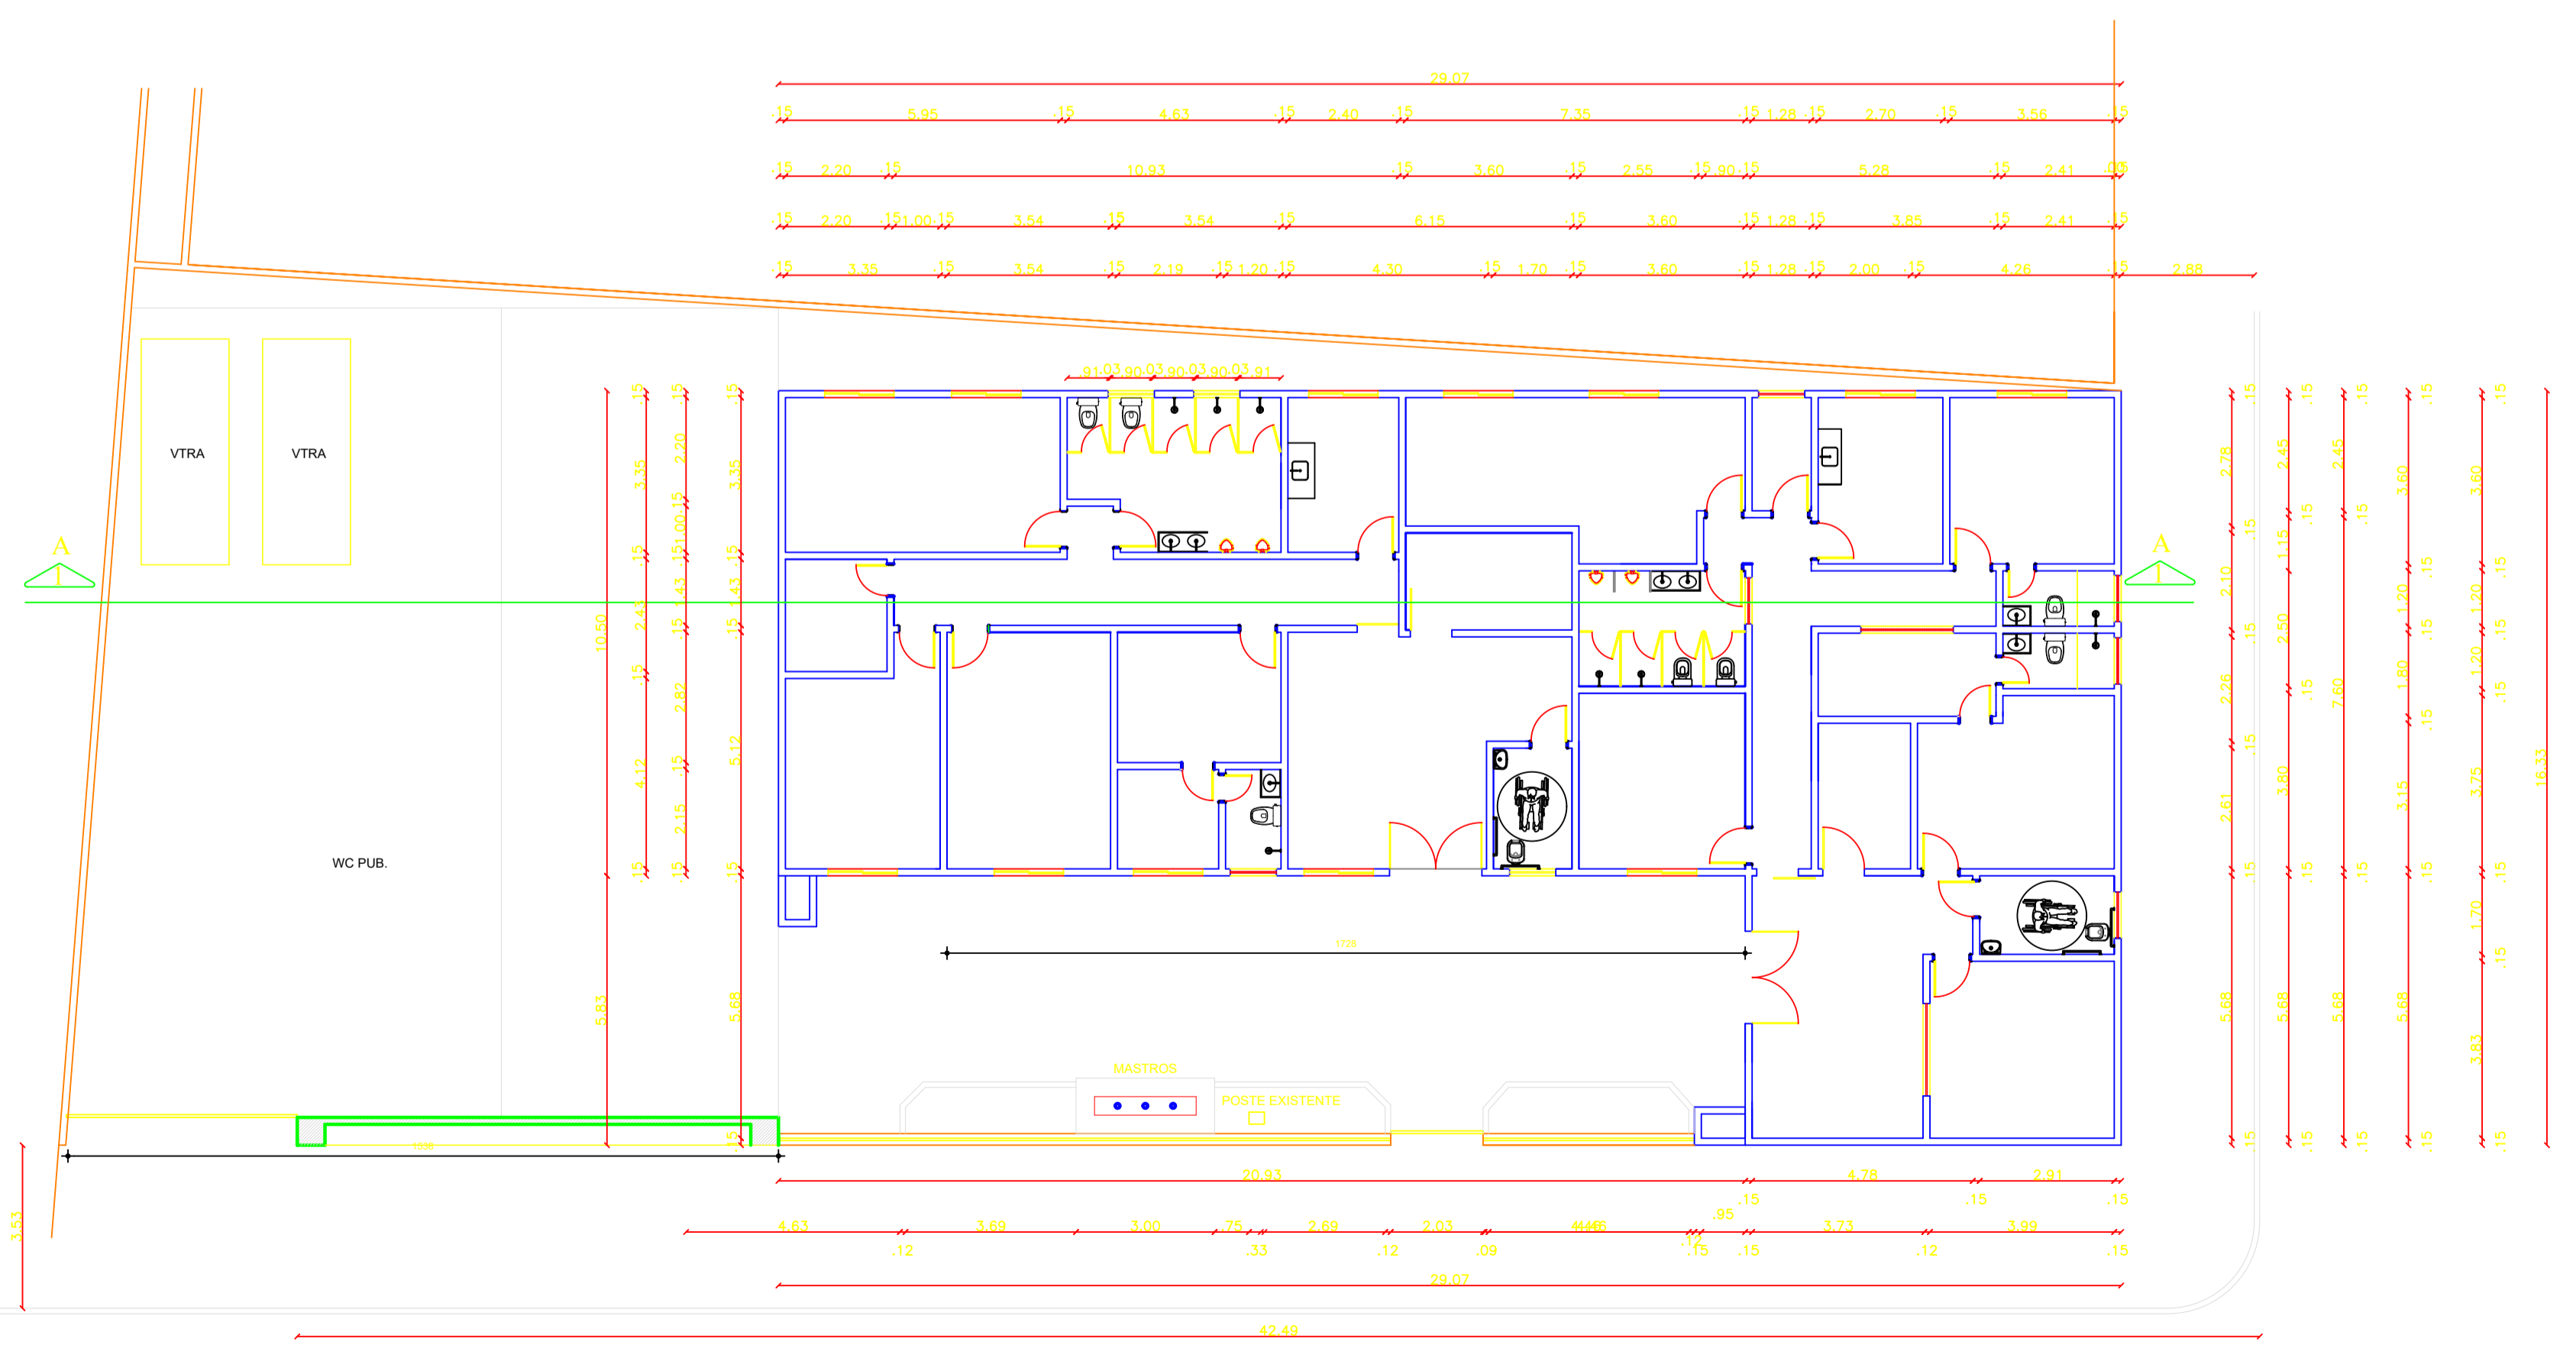

**02 PLANTA BAIXA PROPOSTA**  
 ESCALA 1/125

**PREFEITURA MUNICIPAL DE PEDRA BRANCA**

Obra: REFORMA DE PRÉDIO PARA IMPLANTAÇÃO DA BASE DO RAIOP/OG - PEDRA BRANCA - CE  
 Local: Rua Padre João Epifânio - nº 25

Projeto: PROJETO BÁSICO EXECUTIVO

Desenho: Jorge Henrique | Adap. Desenho: Edvan Abreu | Área Total: 775,22m<sup>2</sup> | Área Construída: -  
 Responsável: Eng. Civil Heitor Vieira Limaverde

Identificação dos Desenhos:  
 01. Planta Baixa Existente  
 02. Planta Baixa Proposta  
 03. Planta de Localização

Data: Setembro / 2021 | Escala: Indicada

01/05