

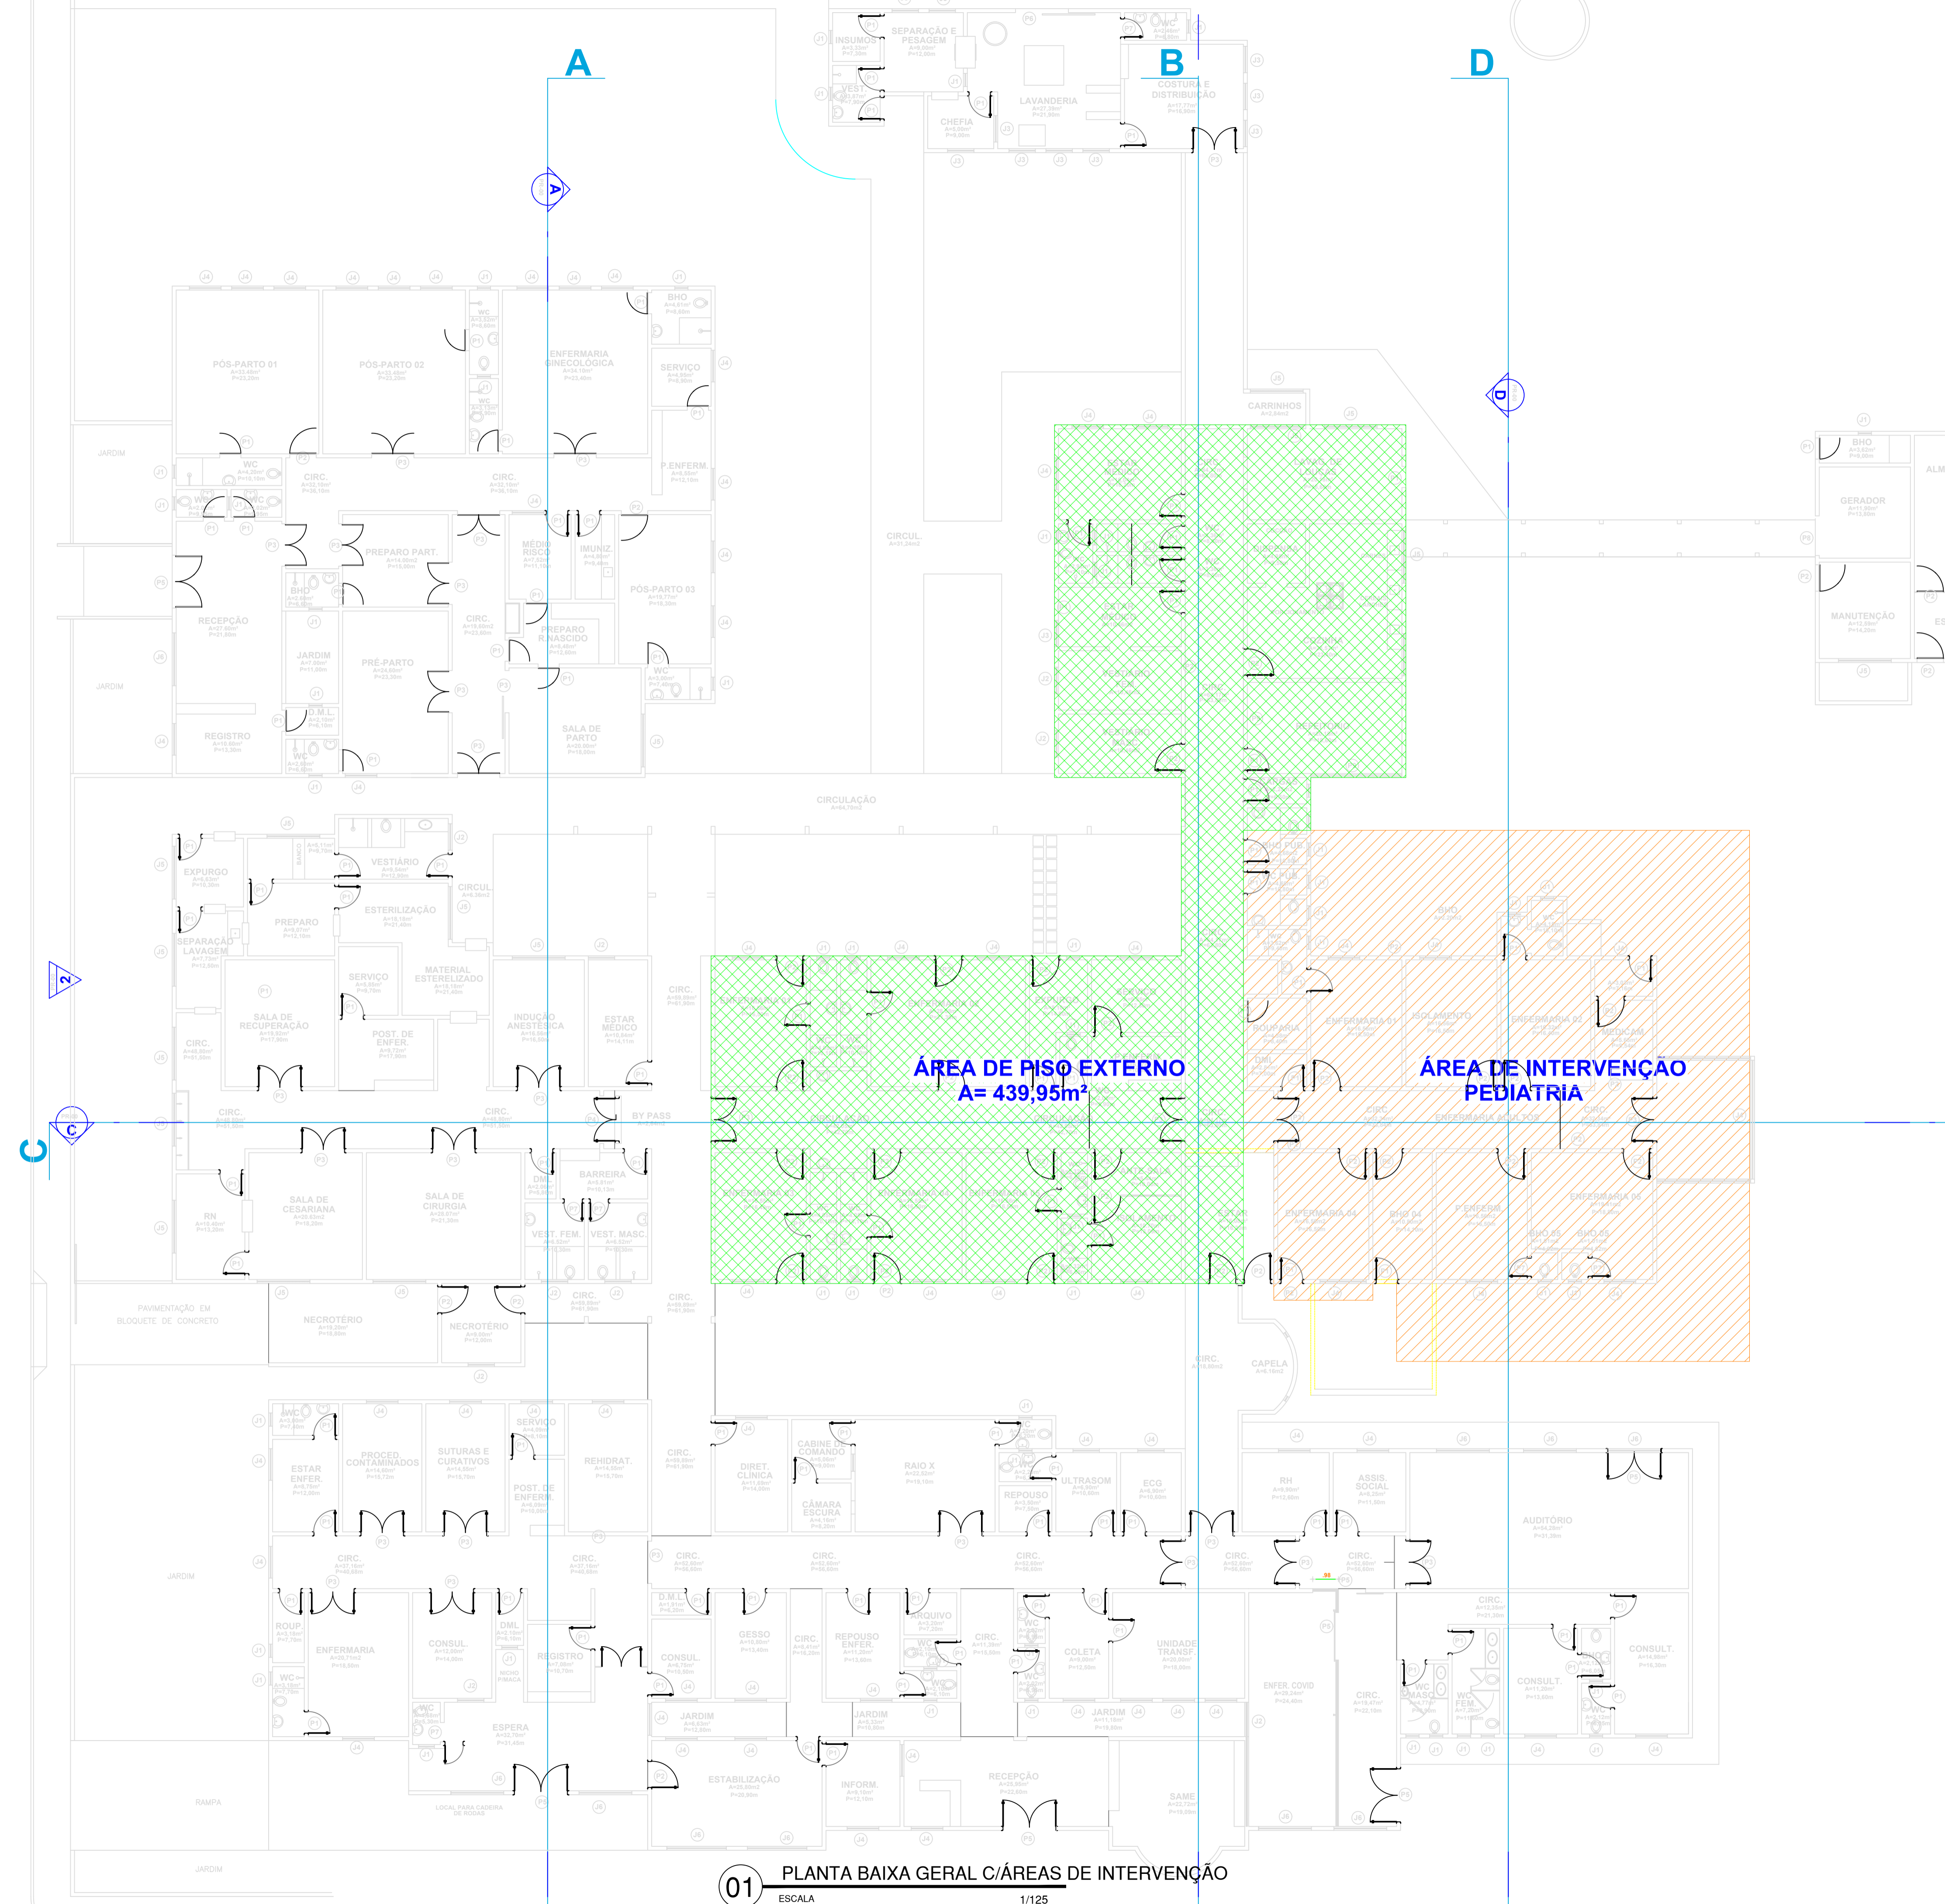


LEGENDA

- ÁREA DA PEDIATRIA 
- ÁREA DE PISO EXTERNO 



ÁREA DE PISO EXTERNO
A= 439,95m²

ÁREA DE INTERVENÇÃO PEDIATRIA

01 PLANTA BAIXA GERAL C/ÁREAS DE INTERVENÇÃO
ESCALA 1/125

<p>PREFEITURA MUNICIPAL DE PEDRA BRANCA</p> <p>Projeto: REFORMA E AMPLIAÇÃO DO HOSPITAL E MATERNIDADE SÃO SEBASTIÃO (PEDIATRIA) - PEDRA BRANCA - CE Local: Rua Furtunato Silva - s/n, B. Princípio</p>		<p>Identificação dos Desenhos: 01. Planta Baixa Geral c/Áreas de Intervenção</p>	
<p>Desenho: Jorge Henrique Responsável: Eng. Civil Heitor Vieira Limaverde</p>	<p>Adap. Desenho: Edvan Abreu</p>	<p>Área Total: - Área de Intervenção: 238,12m²</p>	<p>Data: Outubro / 2021 Escala: Indicada</p>