




01 SEÇÃO TRANSVERSAL
ESCALA 1:75

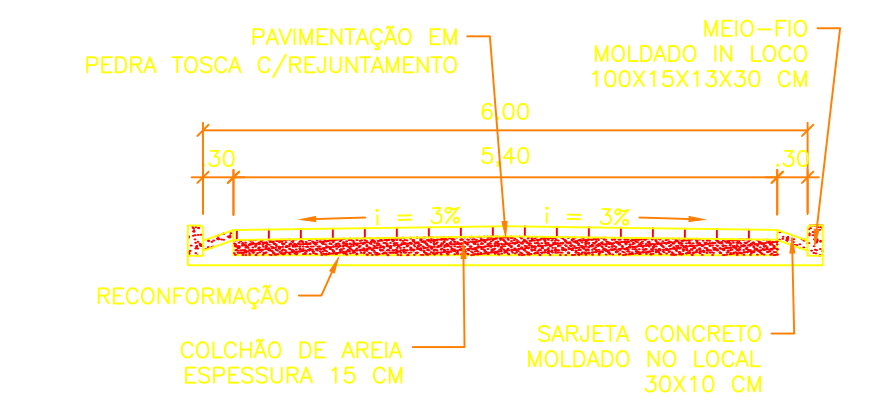







02 SEÇÃO TRANSVERSAL
ESCALA 1:75

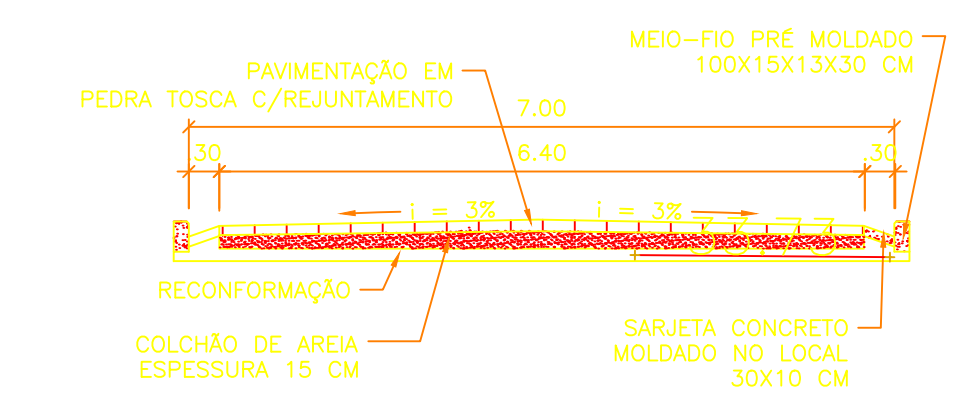

03 SEÇÃO TRANSVERSAL
ESCALA 1:75

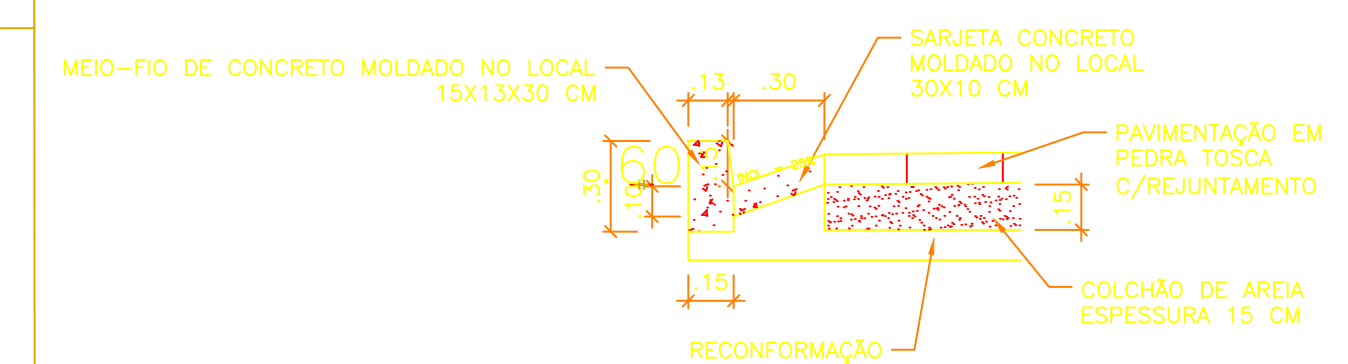

04 DETALHE DO MEIO-FIO E SARJETA
ESCALA 1:25

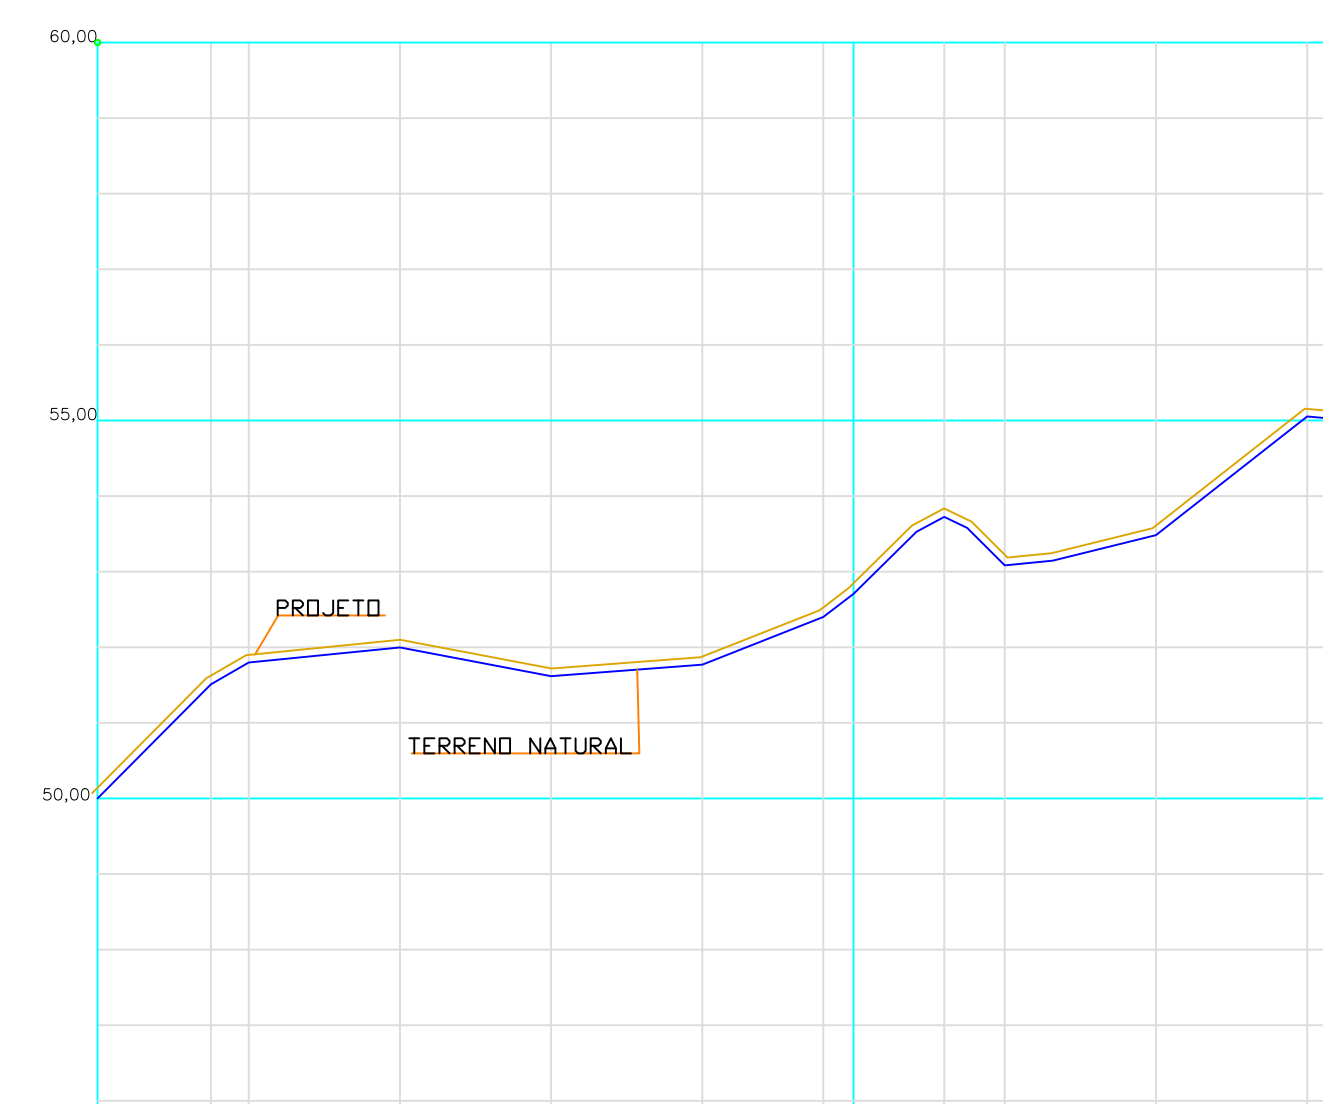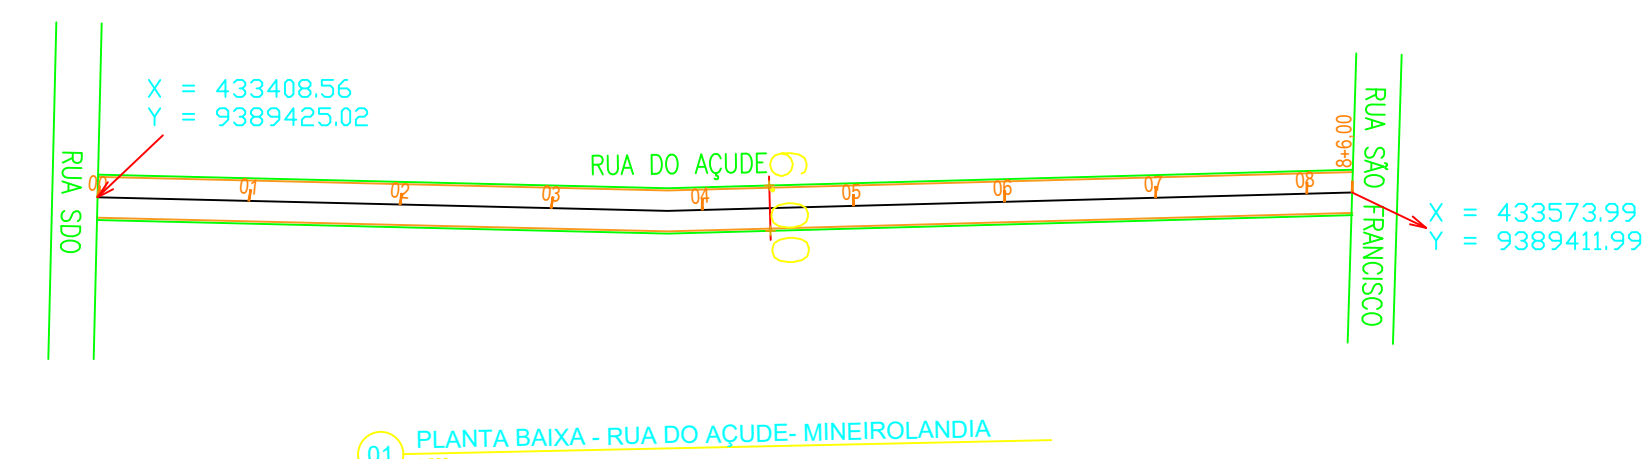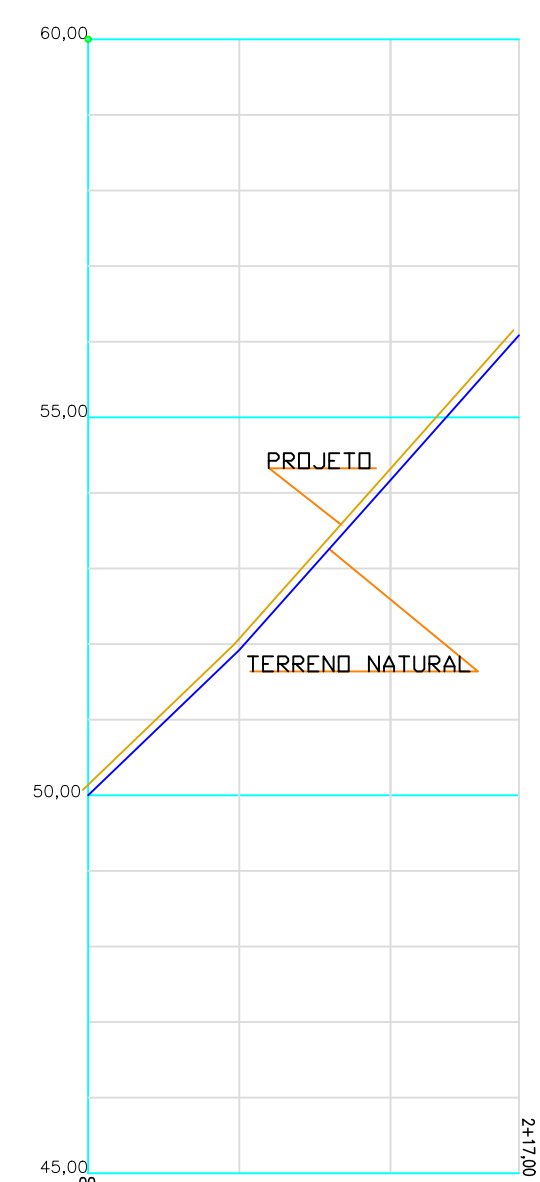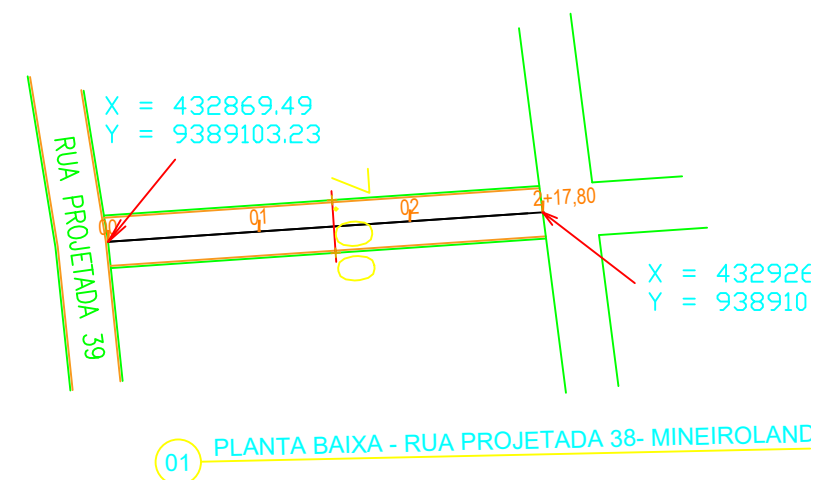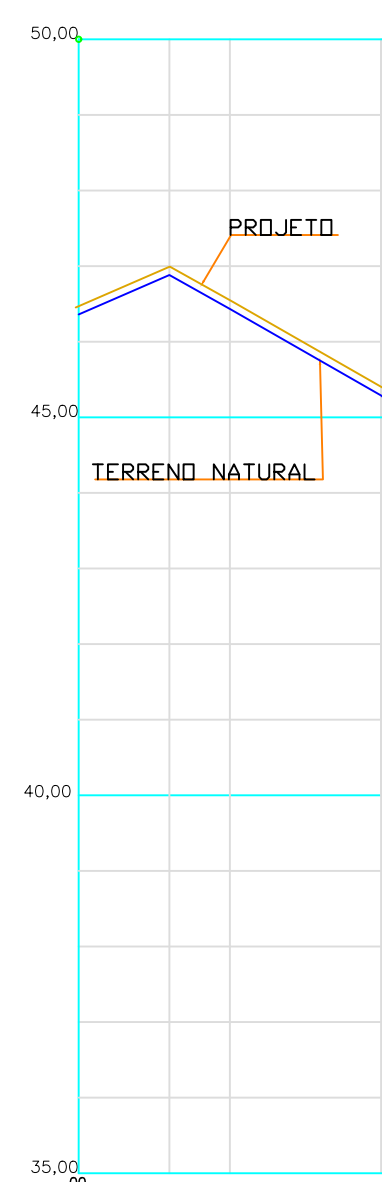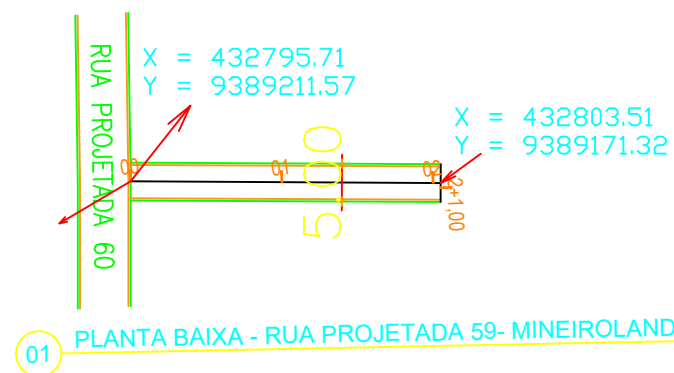

LEGENDA SEÇÃO:

- PAVIMENTAÇÃO EM PARALELEPÍEDO
- COLCHÃO DE AREIA
- CONCRETO MEIO-FIO E SARJETA

LEGENDA PLANTA BAIXA:

- PAVIMENTAÇÃO EM PARALELEPÍEDO

DIREITOS AUTORAIS RESERVADOS

REVISÃO	DESCRIÇÃO	DATA	RESP.
07	-	-	-
06	-	-	-
05	-	-	-
04	-	-	-
03	-	-	-
02	-	-	-
01	-	-	-
00	-	-	-

PREFEITURA MUNICIPAL DE PEDRA BRANCA - CE

PROJETO: PAV. EM PEDRA TOSCA C/REJUNTAMENTO EM DIVERSAS RUAS DA SEDE DO DISTRITO DE MINEIROLÂNDIA	REVISÃO: R00
ENGENHECO: DIVERSAS RUAS DA SEDE E DO DISTRITO DE MINEIROLANDIA PEDRA BRANCA	DATA: JANEIRO/2022
ASSUNTO: PROJETO ARQUITETÔNICO	ESCALA: INDICADA
ENGENHEIRO: _____	FOLHA: 05/05