

LEGENDA

- construir parede
- Demolir gradil/construir parede
- LUMINÁRIA TIPO CALHA PARA DUAS LÂMPADAS TS COR BRANCA
- TOMADA DUPLA MÉDIA ALTURA
- TOMADA AR-CONDICIONADO
- TOMADA DUPLA COM INTERRUPTOR

QUADRO DE ACABAMENTO

PISO	01	Cerâmica esmaltada 30x30cm PEI-5
PAREDE	01	Cerâmica esmaltada até 1,30m de altura e pintura em látex acrílico s/massa VER DETALHE
TETO	01	Forro PVC - Lambri (100x6000 ou 200x6000)mm

QUADRO DE ESQUADRIA-CONSTRUIR


cod.	Larg. x alt.	Qnt.	Material	Tipo
P1	0,80X2,10	2	Porta de madeira	1 folha de abrir
J1	1,5X1,0	2	Janela de vidro e alumínio	2 folha de correr

QUADRO DE ESQUADRIA-DEMOLIR

cod.	Larg. x alt.	Qnt.	Material	Tipo
P2	0,80X2,10	2	Porta de madeira	1 folha de abrir
J2	2,0X0,60	1	Janela de vidro e alumínio	2 folha de correr

01 Planta Baixa
 ESCALA: 1/125

DETALHE 01
 Paginação Revestimento H=1.30m

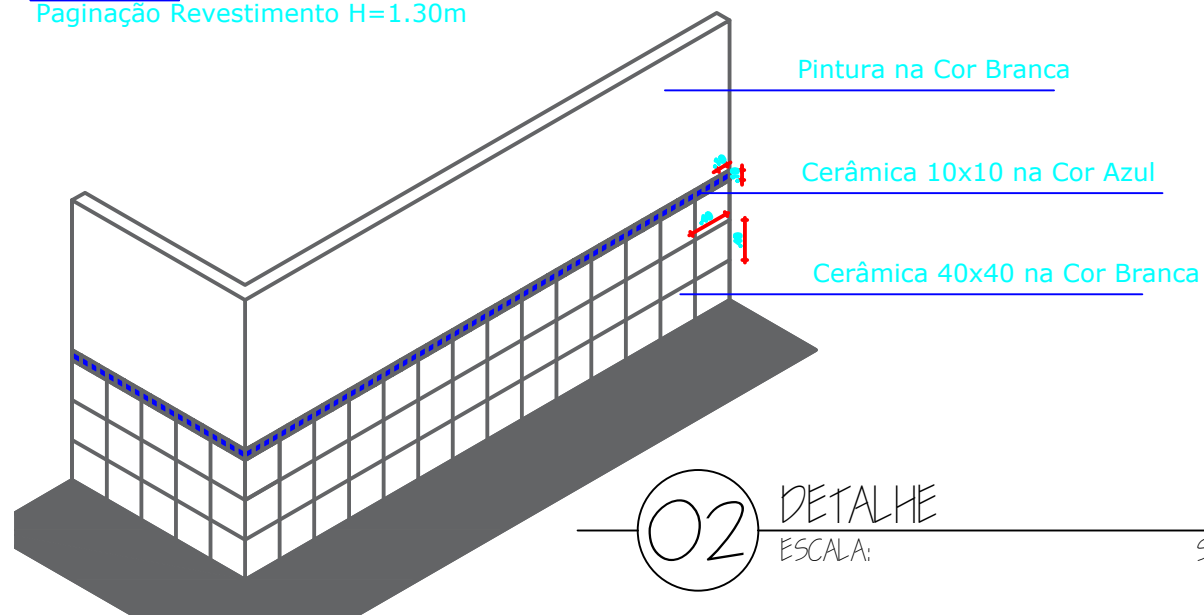

02 DETALHE
 ESCALA: SE



PREFEITURA MUNICIPAL DE PEDRA BRANCA

Projeto: Projeto de Reforma -ESCOLA SOL NASCENTE		Conteúdo: 01. Planta Baixa 02. DETALHE
Local: Pedra Branca-Ce	Data: 09/2023	
Projetista: Andréa Cavalcante	Área Total: -	Área Construída:
Responsável: Arq. Antônio Custódio dos Santos Neto- CAU-CE nº A73644		
Secretária de Desenvolvimento Urbano e Meio Ambiente Rua: José Joaquim de Souza, nº10 - Centro, Pedra Branca - Ce, 63630-000 - CNPJ: 07.726.540/0001-04		

01/02