




1 PLANTA BAIXA ESCALA 1/75

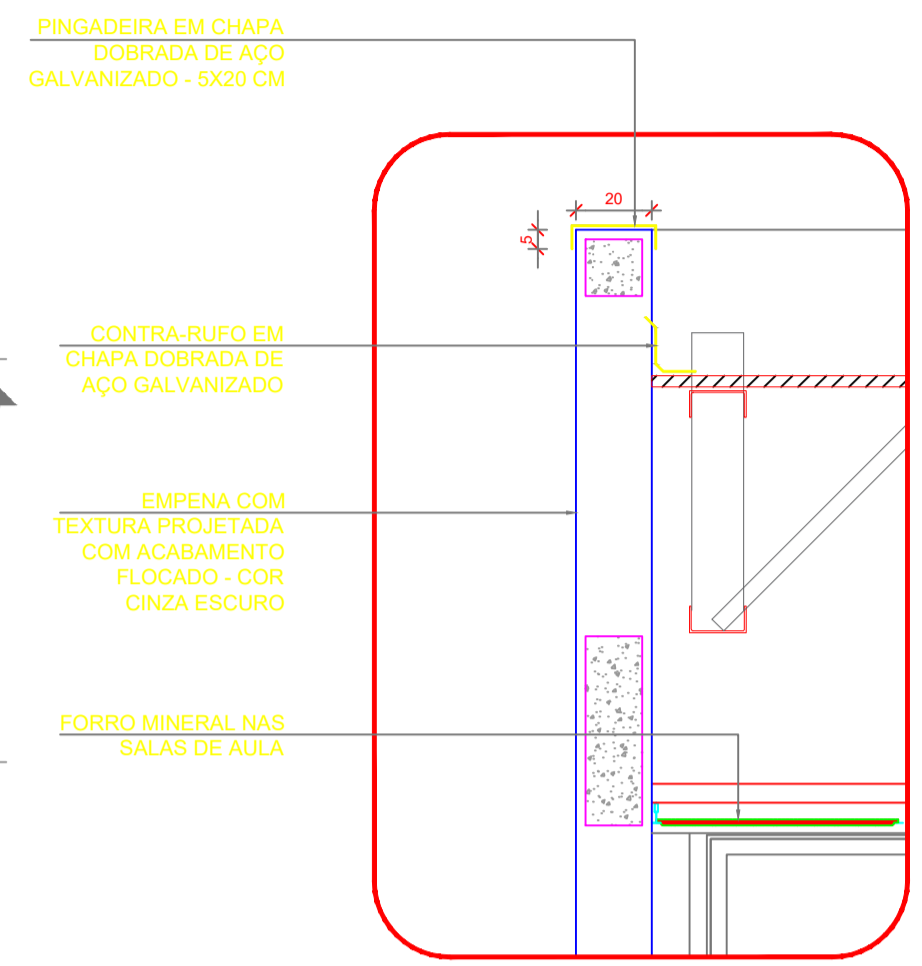


4 DETALHE 01 - PINGADEIRA ESCALA 1/20

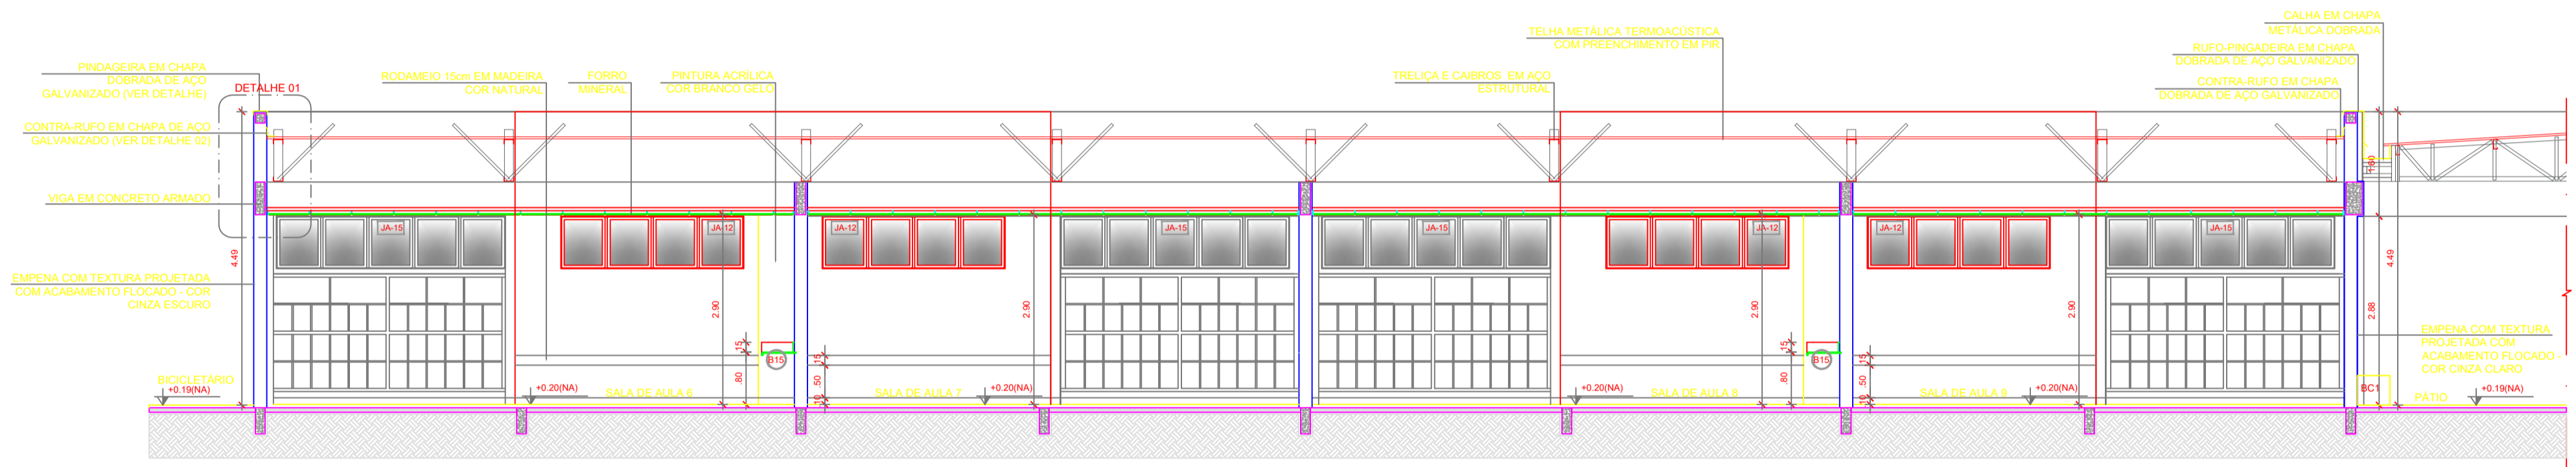

2 CORTE 1-1 ESCALA 1/75

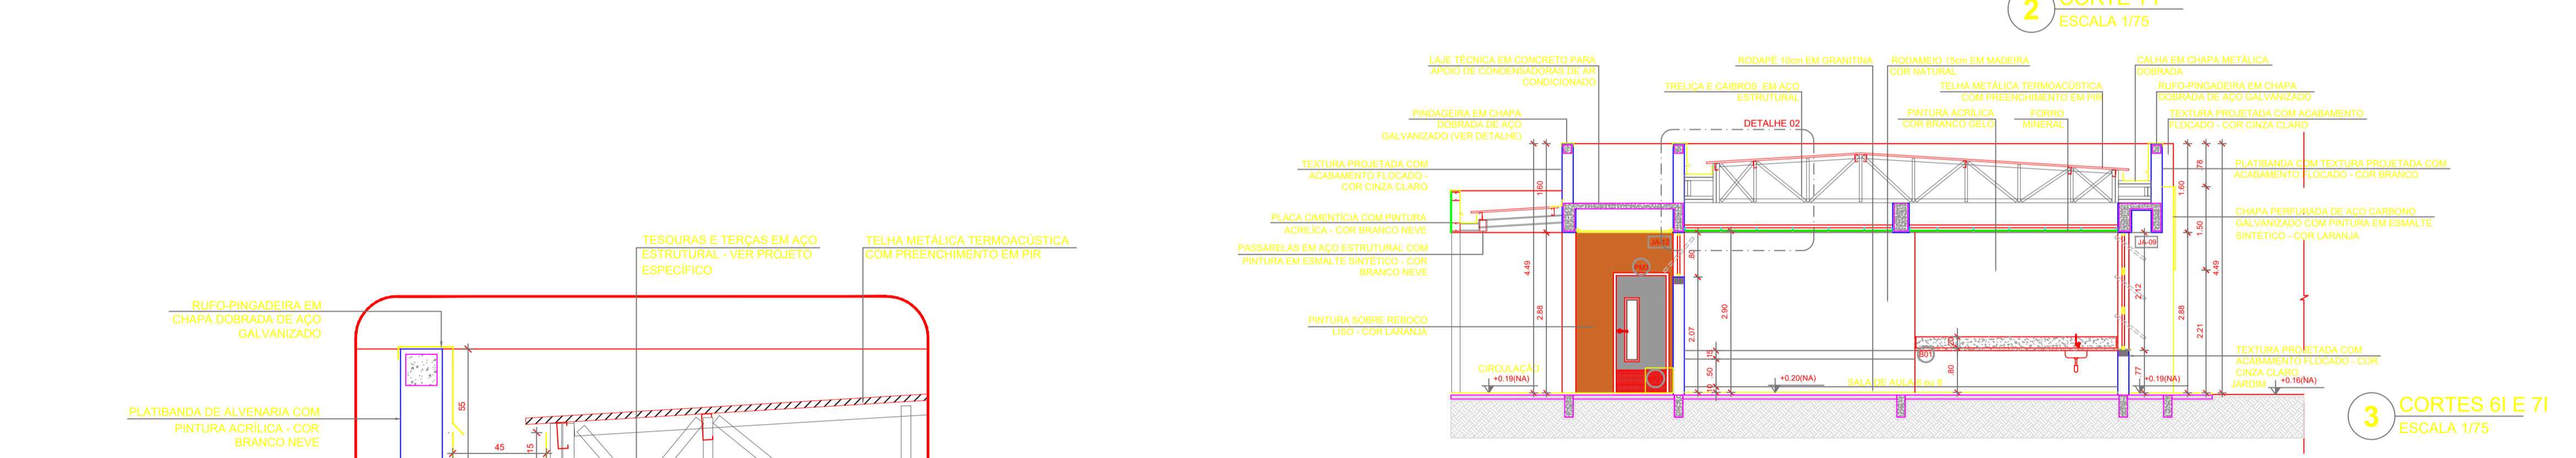

3 CORTES 6I E 7I ESCALA 1/75

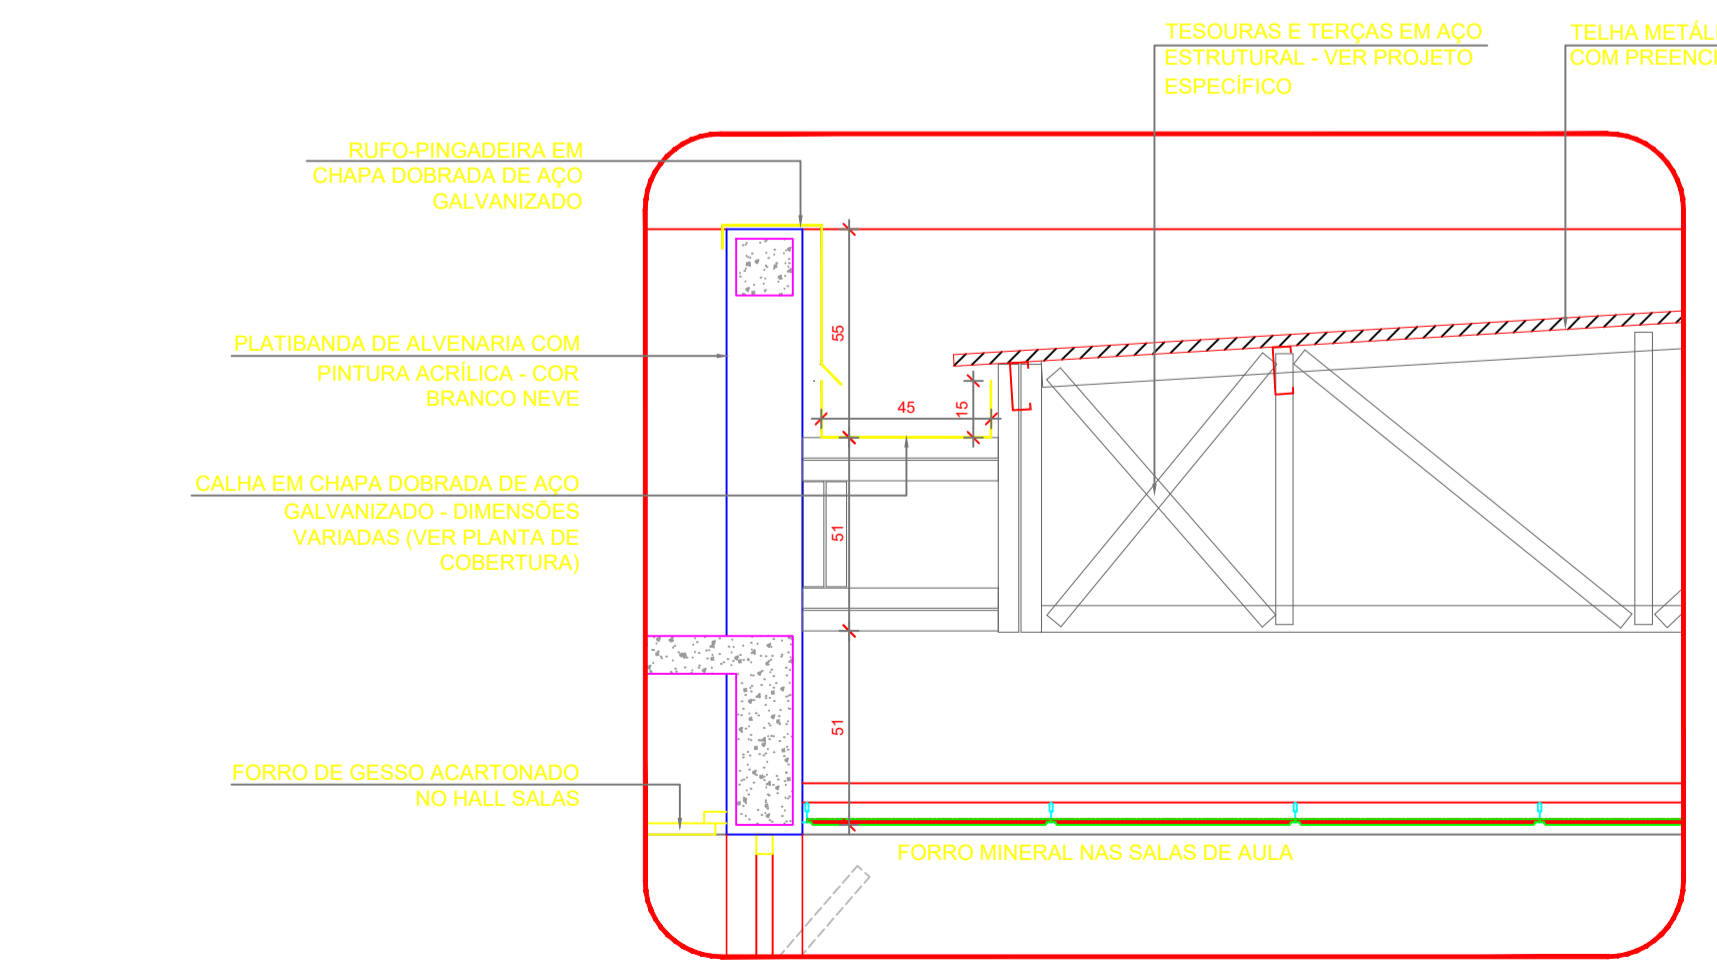

5 DETALHE 02 - CALHA E RUFO ESCALA 1/20

ESPECIFICAÇÕES

Ícone	Descrição
■	PISO
1	GRANITINA COM JUNTAS PLÁSTICAS A CADA 1,00m
2	CERÂMICA 45x45 cm, PEI 5, COR BRANCO GELO, ANTIDERRAPANTE
3	CONCRETO RESEMIENADO COM JUNTAS PLÁSTICAS A CADA 1,00m
4	CONCRETO DESEMPENADO ACABAMENTO LISO E JUNTAS PLÁSTICAS A CADA 1,00m
5	BLOCO INTERTRAVADO DE CONCRETO
6	PISO GRAMA DE CONCRETO
7	AREIA
8	GRAMADO
9	PISO INDUSTRIAL POLIDO EM CONCRETO ARMADO
▲	PAREDE
1	PINTURA ACRÍLICA COR BRANCO GELO SOBRE MASSA CORRIDA
2	PINTURA ACRÍLICA COR BRANCO GELO COM RODAMIELO DE MADEIRA (150cm) FIXADO A 0,60m DO PISO (ver altura nas ampliações)
3	CERÂMICA COR BRANCO GELO DO PISO AO TETO
4	CERÂMICA COR BRANCO GELO COM FAIXA DE PASTILHA CERÂMICA COR LARANJA NA PARTE INTERIOR E SUPERIOR, ACIMA PINTURA ACRÍLICA COR BRANCO GELO (ver altura nas ampliações)
5	PASTILHA CERÂMICA COR CINZA DO PISO AO TETO
6	PASTILHA CERÂMICA COR CINZA ATÉ 1,40m, ACIMA PINTURA ACRÍLICA COR CINZA CLARO (ver ampliações)
7	PINTURA ACRÍLICA COR CINZA CLARO SOBRE REBOCO LISO
8	PINTURA ACRÍLICA COR LARANJA SOBRE REBOCO LISO
○	TETO
1	FORRO DE GESSO ACARTONADO COM MASSA CORRIDA E PINTURA PVA COR BRANCO NEVE
2	FORRO EM FIBRA MINERAL REMOVÍVEL COM ESTRUTURA DE ALUMÍNIO NATURAL
3	FORRO METÁLICO COLMEIA
4	LAJE DE CONCRETO

LEGENDA

Ícone	Descrição
■	BANCADAS - B* (LxChH: medidas em metro)
○	GRANITO CINZA ANDORINHA - esp. 2 cm - 1x (0,55x1,60x0,80) - VEST. ALUNOS (ÁREA EXTERNA)
○	GRANITO CINZA ANDORINHA - esp. 2 cm - 2x (0,55x1,35x0,80) - VEST. FEM. E MASC. ALUNOS (INTERNO)
○	GRANITO CINZA ANDORINHA - esp. 2 cm - 7x (0,55x2,40x0,80) - LAVA MÃOS PATIO, SANIT. AL. E REF.
○	GRANITO CINZA ANDORINHA - esp. 2 cm - 1x (0,55x2,50x0,80) - SALA REUNÃO/PROFESSORES
○	GRANITO CINZA ANDORINHA - esp. 2 cm - 4x (0,35x0,95x0,75) - SANIT. ACCESS*, FEM., MAS. ADULTO
○	GRANITO CINZA ANDORINHA - esp. 2 cm - 2x (0,55x0,90x0,80) - VESTIÁRIOS FUNCIONÁRIOS
○	GRANITO CINZA ANDORINHA - esp. 2 cm - 1x (0,70x1,05x0,90) - COIPA
○	GRANITO CINZA ANDORINHA - esp. 2 cm - 1x (0,70x1,05x0,90) - VARIANDA DE SERVIÇO
○	GRANITO CINZA ANDORINHA - esp. 2 cm - 1x (0,60x3,80x0,90) + 0,60x3,80x0,90 - COZINHA (verduras e carnes)
○	GRANITO CINZA ANDORINHA - esp. 2 cm - 1x (0,50x1,35) - COZINHA (coação)
○	GRANITO CINZA ANDORINHA - esp. 2 cm - 1x (0,35x2,20x0,90) + 0,60x1,05x0,90 - COZINHA (sucos)
○	GRANITO CINZA ANDORINHA - esp. 2 cm - 1x (0,60x3,80x0,90) + 0,60x5,52x0,90 + 0,60x1,70x0,90 + 0,60x2,10x0,90 - COZINHA (distribuição)
○	GRANITO CINZA ANDORINHA - esp. 2 cm - 1x (0,60x2,90x0,90) + 0,60x1,70x0,90 + 0,60x2,10x0,90 - COZINHA (recepção louças/lavagem)
○	GRANITO CINZA ANDORINHA - esp. 2 cm - 1x (0,55x2,90x0,90) - LAVANDERIA
○	GRANITO CINZA ANDORINHA - esp. 2 cm - 13x (0,50x3,60x0,80) - SALAS DE AULA


OBSERVAÇÕES: * VER AMPLIAÇÕES E DETALHES ESPECÍFICOS ** DISTÂNCIA ENTRE PARTELEIRAS MÚLTIPLOS= 0,40m *** VER MAPA DE ESQUADRIAS

NOTAS


- MEDIDAS E NÍVEIS EM METROS;
- VERIFICAR POSIÇÃO EXATA DOS PILARES NO PROJETO ESTRUTURAL;
- VERIFICAR DETALHES CONSTRUTIVOS PERTINENTES NAS PRANCHAS DE DETALHAMENTO;
- EM CASO DE CONFLITO DE INFORMAÇÕES ENTRE O PROJETO GRÁFICO E O MEMORIAL DESCRITIVO, PREVALECE A INFORMAÇÃO CONTIDA NOS DESENHOS;
- ALTERAÇÕES NESTE PROJETO SOMENTE COM AUTORIZAÇÃO EXPRESSA DO FNDE.

REFERÊNCIAS:

- PLANILHA DE QUANTITATIVOS
- MEMORIAL DESCRITIVO E ESPECIFICAÇÕES TÉCNICAS (MARCAS/ FABRICANTES DE MATERIAIS RELACIONADOS AOS PROJETOS CONSTITUEM-SE APENAS COMO REFERÊNCIA. O FNDE NÃO DIRECIONA A ESCOLHA DE MARCAS E NÃO MANTÉM CADASTRO DE FABRICANTES).

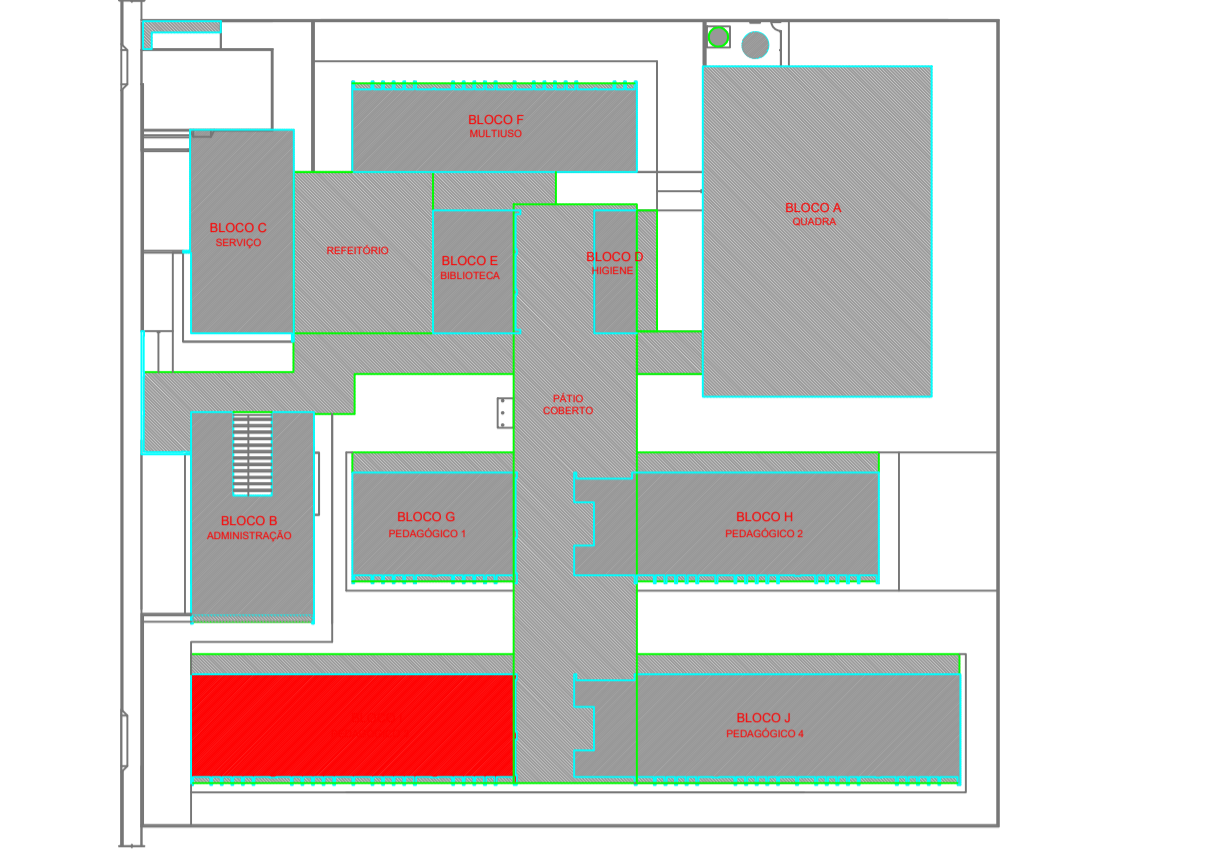

CROQUI DE REFERÊNCIA - IMPLANTAÇÃO

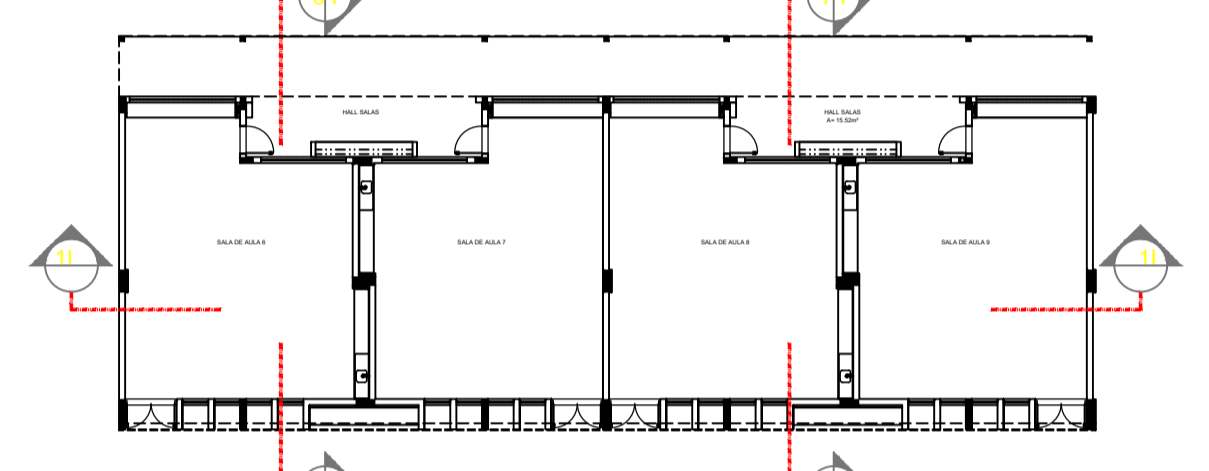

CROQUI DE REFERÊNCIA - BLOCO

Nº	DATA	DESCRIÇÃO
CONTROLE DE REVISÕES		

FNDE Fundo Nacional de Desenvolvimento da Educação

MINISTÉRIO DA EDUCAÇÃO

PROJETO PADRÃO - FNDE

PROPRIETÁRIO: _____

ENDEREÇO: _____

MUNICÍPIO - UF: _____

PROPRIETÁRIO: _____

RESP. TÉCNICO: _____ CREA _____

AUTOR DO PROJETO: _____ CAU _____

DLFO	CREA	RA

OBSERVAÇÕES:

ESCOLA 13 SALAS DE AULA - MODELO TÉRREO
PROJETO DE ARQUITETURA

COORDENAÇÃO	PLANTA BAIXA	ESCALA	FRANCHA
CGEST - Coordenação Geral de Infraestrutura Educacional	CORTES E DETALHES BLOCO I - PEDAGÓGICO 3	INDICADA	ARQ
REVISÃO R:00	DATA EMISSÃO	JANEIRO/2022	29/52
FORMATO A1 (841x594)			