



1 PLANTA BAIXA  
ESCALA 1/75


ESPECIFICAÇÕES	
<b>PISO</b>	<ul style="list-style-type: none"> <li>1. GRANITINA COM JUNTAS PLÁSTICAS A CADA 1,00m</li> <li>2. CERÂMICA 45x45 cm PEI 5, COR BRANCO GELADO, ANTEDEPRANTE</li> <li>3. CONCRETO DESMOLDADO COM JUNTAS PLÁSTICAS A CADA 1,00m</li> <li>4. CONCRETO DESMOLDADO ACABAMENTO LISO E JUNTAS PLÁSTICAS A CADA 1,00m</li> <li>5. BLOCO INTERTRAVADO DE CONCRETO</li> <li>6. PISO SEMALVE DE CONCRETO</li> <li>7. AREIA</li> <li>8. CIMENTO</li> <li>9. PISO INDUSTRIAL POLIDO EM CONCRETO ARMADO</li> </ul>
<b>PAREDE</b>	<ul style="list-style-type: none"> <li>1. PINTURA ACRÍLICA COR BRANCO GELADO SOBRE MASSA CORRIDA</li> <li>2. PINTURA ACRÍLICA COR BRANCO GELADO COM ROSÁRIO DE MADEIRA (15mm) FIXADO A SOBRIA DO PISO (ver detalhes de montagem)</li> <li>3. CERÂMICA COR BRANCO GELADO DO PISO AO TETO</li> <li>4. CERÂMICA COR BRANCO GELADO COM BARRA DE PASTILHA CERÂMICA COR LARANJA NA PARTE INFERIOR E SUPERIOR, AGMA PINTURA ACRÍLICA COR BRANCO GELADO (ver detalhes de montagem)</li> <li>5. PASTILHA CERÂMICA COR CINZA DO PISO AO TETO</li> <li>6. PASTILHA CERÂMICA COR CINZA ATÉ 110cm, AGMA PINTURA ACRÍLICA COR CINZA GELADO (ver detalhes)</li> <li>7. PINTURA ACRÍLICA COR CINZA CLARO SOBRE REBOCO LISO</li> <li>8. PINTURA ACRÍLICA COR LARANJA SOBRE REBOCO LISO</li> </ul>
<b>TETO</b>	<ul style="list-style-type: none"> <li>1. FORRO DE GESSO ACABAMENTO COM MASSA CORRIDA E PINTURA EVA COR BRANCO NEVE</li> <li>2. FORRO EM FIBRA MINERAL RENOVÁVEL COM ESTRUTURA DE ALUMÍNIO NATURAL</li> <li>3. FORRO METÁLICO COM EVA</li> <li>4. LULA DE CONCRETO</li> </ul>

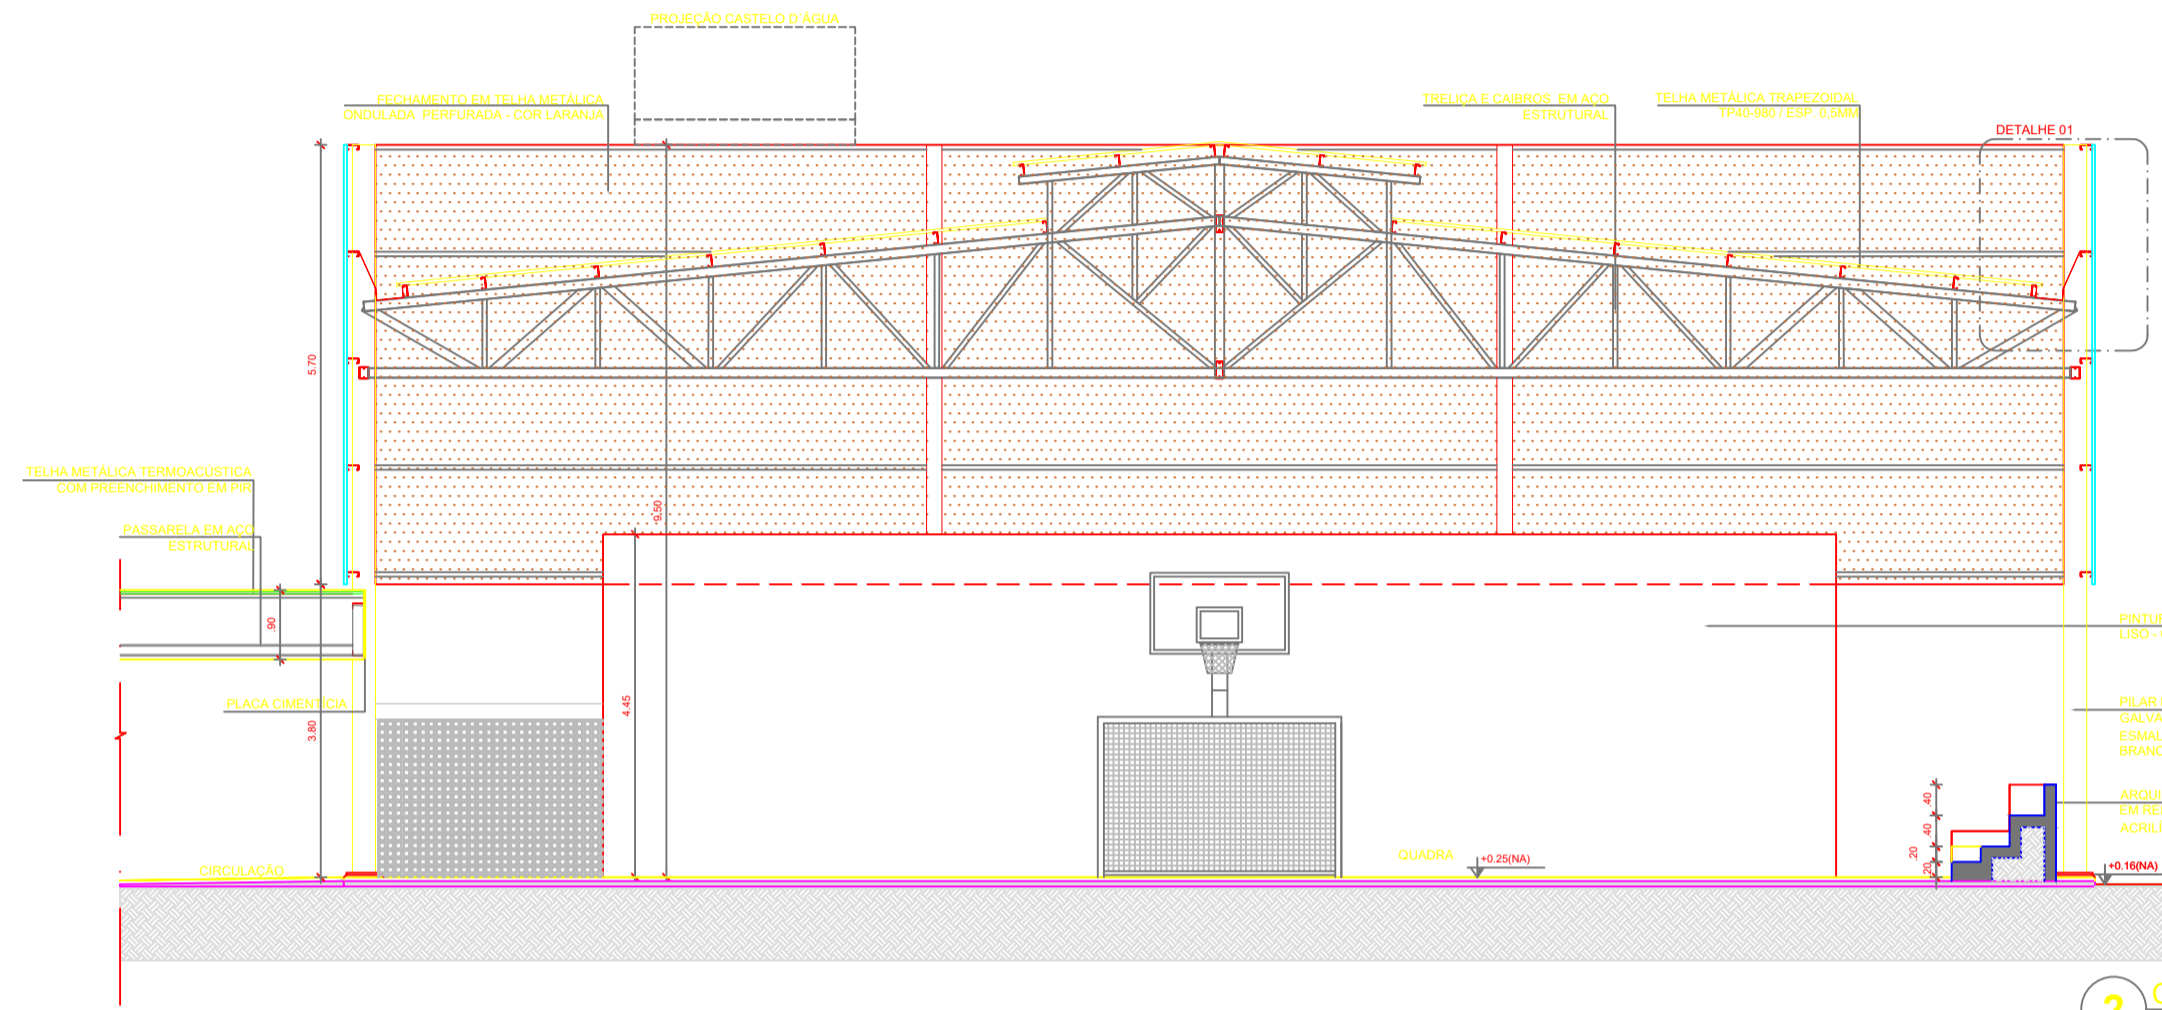


2 CORTE 3A  
ESCALA 1/75

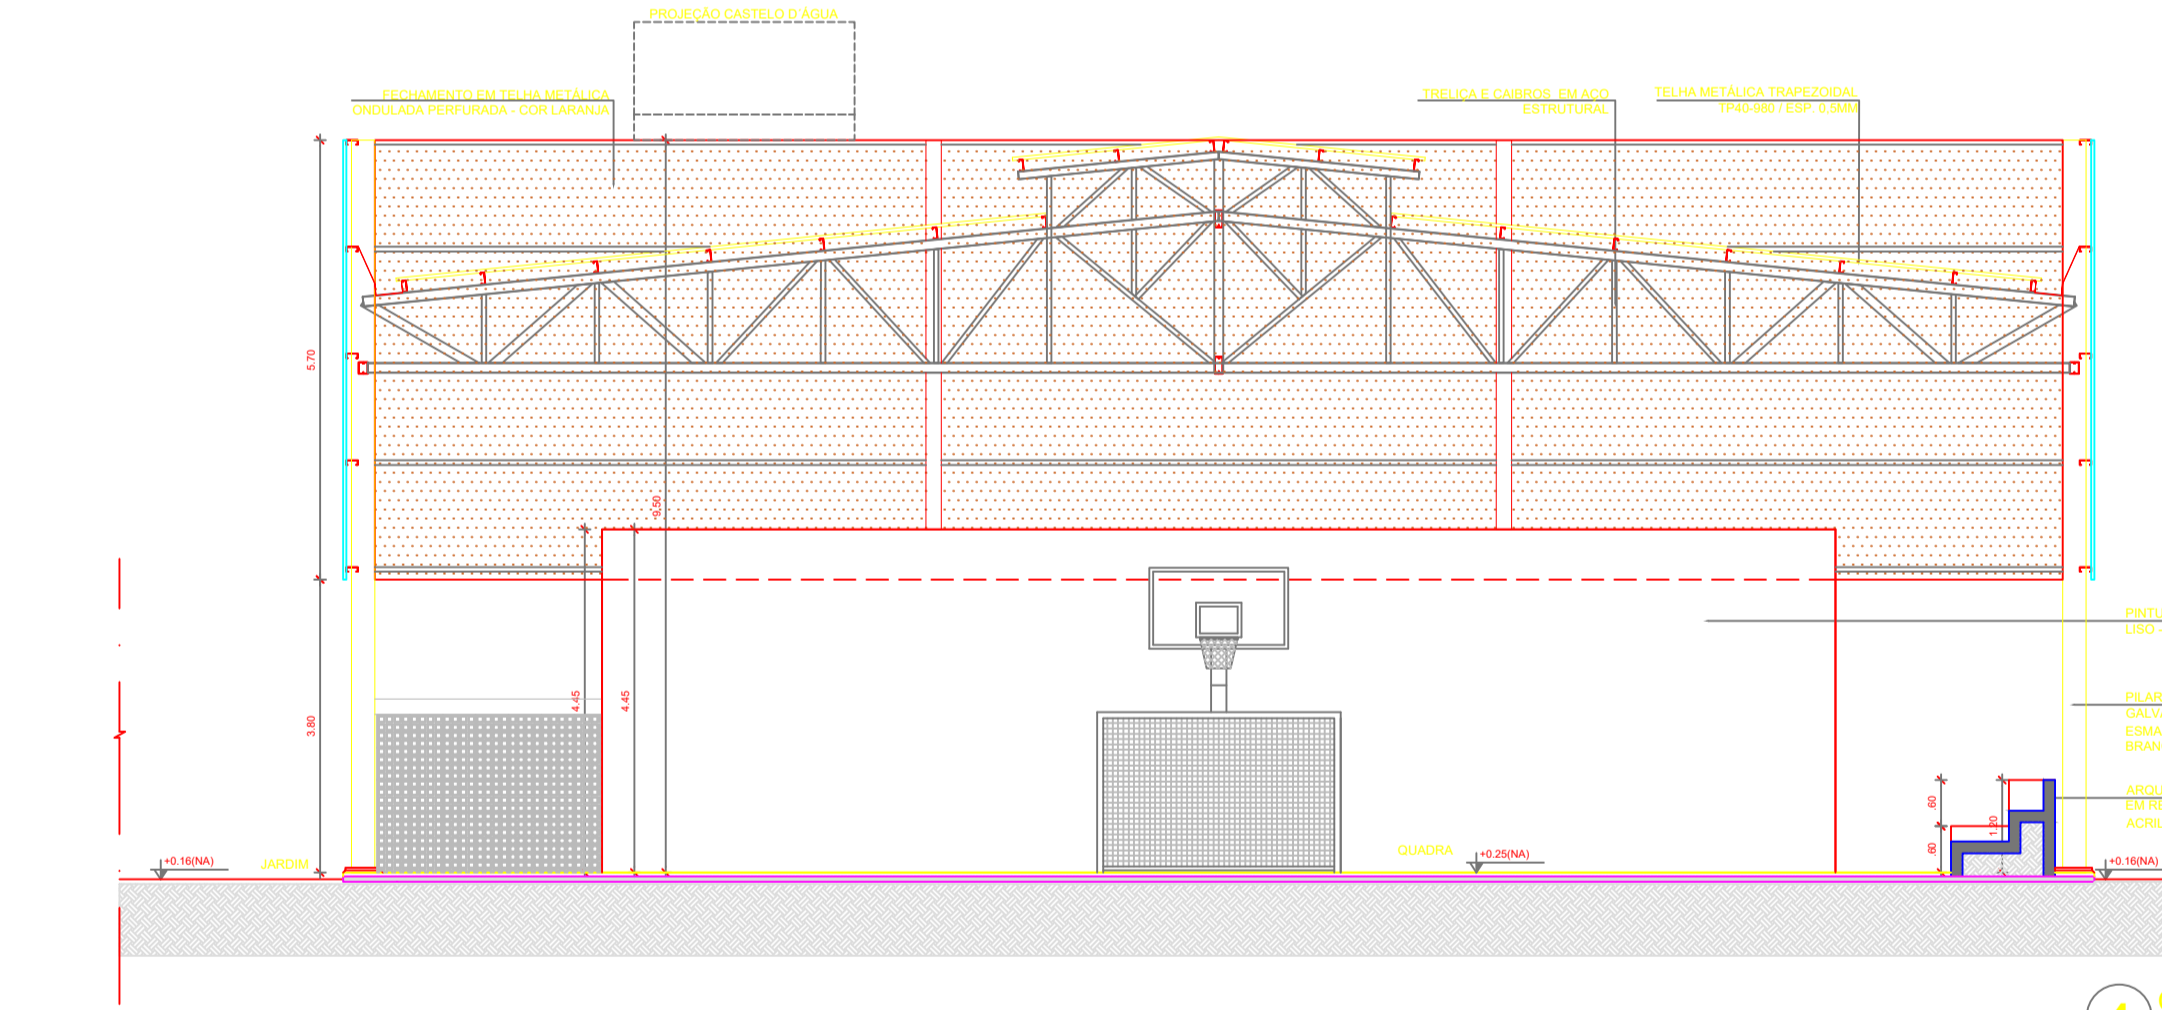

4 CORTE 4A  
ESCALA 1/75

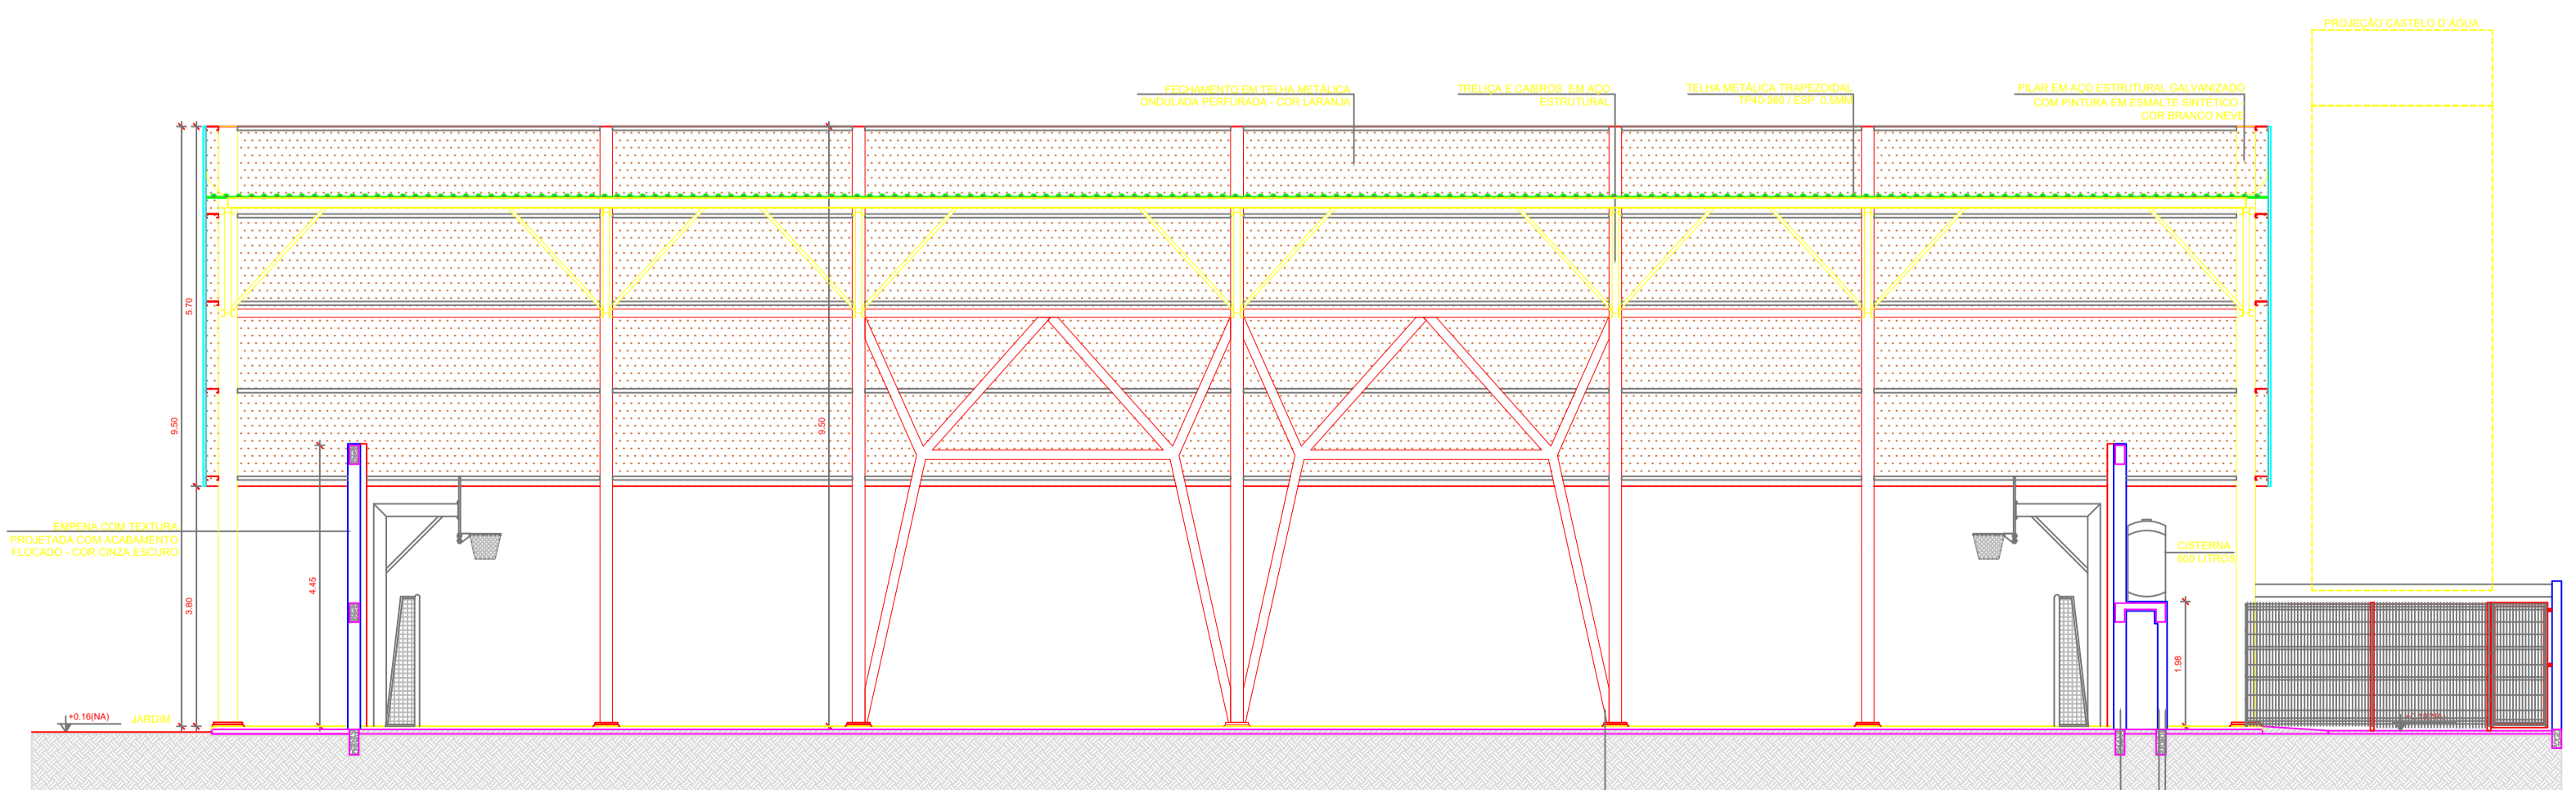

5 CORTE 8A  
ESCALA 1/75

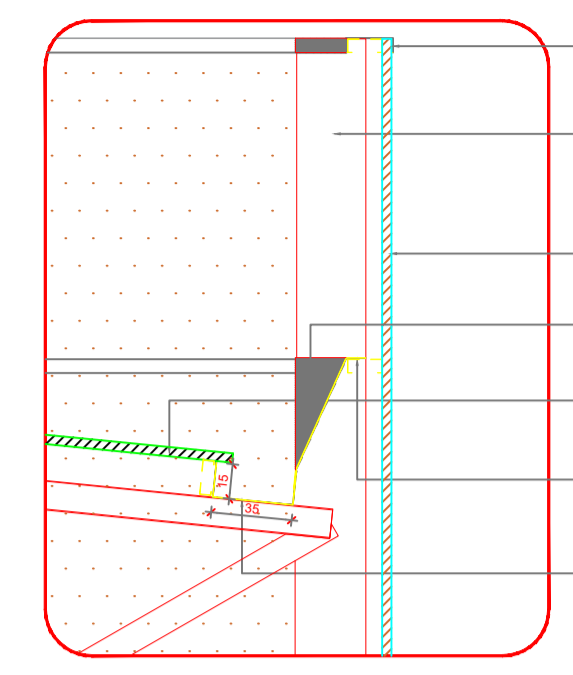


3 DETALHE 01 - CALHA E RUFO  
ESCALA 1/25

**NOTAS**

- MEDIDAS E NÍVEIS EM METROS.
- VERIFICAR POSIÇÃO EXATA DOS PILARES NO PROJETO ESTRUTURAL.
- VERIFICAR DETALHES CONSTRUTIVOS PERTINENTES NAS FRANJAS DE DETALHAMENTO.
- EM CASO DE CONFLITO DE INFORMAÇÕES ENTRE O PROJETO GRÁFICO E O MEMORIAL DESCRITIVO, PREVALECE A INFORMAÇÃO CONTIDA NOS DESENHOS.
- ALTERAÇÕES NESTE PROJETO SOMENTE COM AUTORIZAÇÃO EXPRESSA DO FINE.

**REFERÊNCIAS**


- PLANHA DE QUANTITATIVOS
- MEMORIAL DESCRITIVO E ESPECIFICAÇÕES TÉCNICAS (MARCAS/FABRICANTES DE MATERIAIS RELACIONADOS AOS PROJETOS CONSTITUEM-SE APENAS COMO REFERÊNCIA, O FINE NÃO DISCRICIONA A ESCOLHA DE MARCAS E NÃO MANTÉM CADASTRO DE FABRICANTES).

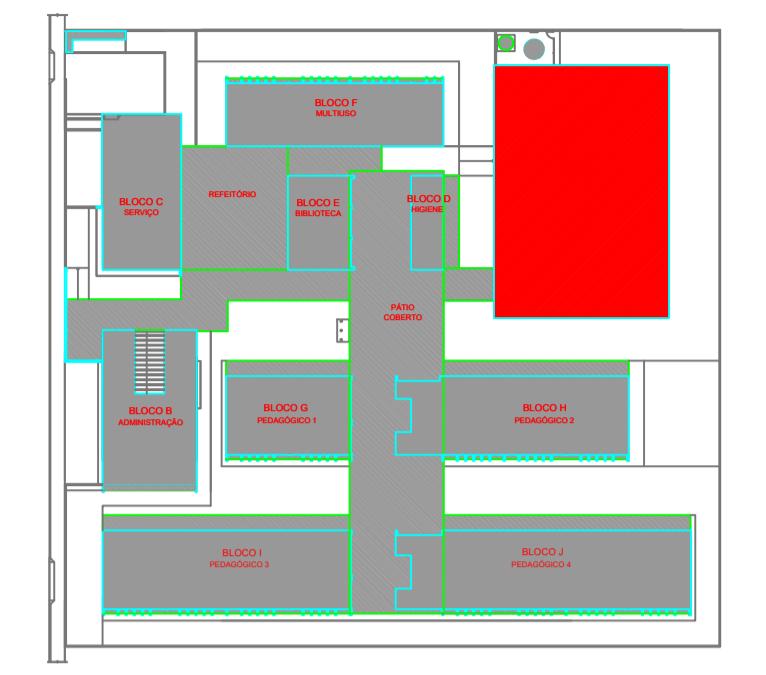

CROQUI DE REFERÊNCIA

**LEGENDA SIMBOLÓGICA**

- █ GRADAL METÁLICO PARA JARDIM VERTICAL
- █ PASTILHA CERÂMICA (10x10) - COR CINZA CLARO, ACABAMENTO ACETINADO (ATÉ O TETO)
- █ PASTILHA CERÂMICA (10x10) - COR CINZA CLARO, ACABAMENTO ACETINADO (110-120cm) + PINTURA ACRÍLICA SOBRE REBOCO LISO - COR CINZA CLARO (ACIMA DE 9,90m)
- █ TEXTURA PROJETADA COM ACABAMENTO FLOCADO - COR BRANCO NEVE
- █ TEXTURA PROJETADA COM ACABAMENTO FLOCADO - COR CINZA CLARO
- █ TEXTURA PROJETADA COM ACABAMENTO FLOCADO - COR CINZA ESCURO
- █ PINTURA ACRÍLICA SOBRE REBOCO LISO - COR LARANJA
- █ PINTURA ACRÍLICA SOBRE REBOCO LISO - COR CINZA CLARO

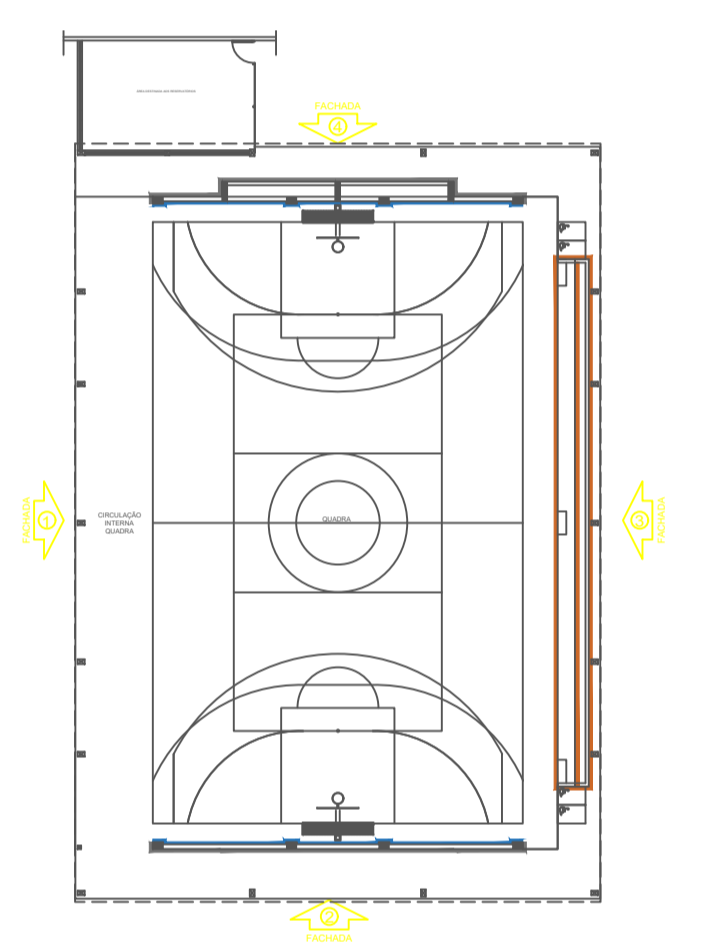

CROQUI DE REFERÊNCIA - BLOCO

Nº	DATA	DESCRIÇÃO
CONTROLE DE REVISÕES		
<b>PROJETO PADRÃO - FINE</b>		
PROPRIETÁRIO: _____		
ENDEREÇO: _____		
MUNICÍPIO - UF: _____		
PROPRIETÁRIO: _____		
RESP. TÉCNICO	CREA	_____
AUTOR DO PROJETO	CAU	_____
DLFO	CREA	_____
	REA	_____
OBSERVAÇÕES:		
<b>ESCOLA 13 SALAS DE AULA - MODELO TÉRREO</b> <b>PROJETO DE ARQUITETURA</b>		
COORDENAÇÃO CGEST - Coordenação Geral de Infraestrutura Educacional		<b>PLANTA BAIXA</b> <b>CORTES E DETALHES</b> <b>BLOCO A - QUADRA POLIESPORTIVA</b>
REVISÃO R.00	ESCALA INDICADA	FRANCHA 15/52
FORMATO (110x750)	DATA ESTIMADA JANEIRO/2022	