


**NOTAS**

- MEDIDAS E NÍVEIS EM METROS;  
 - VERIFICAR PRONTO SOFRA E SEUS FLANXES NO PROJETO ESTRUTURAL;  
 - VERIFICAR DE ALIAS E CONDIÇÕES PERTINENTES NAS IMPLANTAÇÕES DE DETALHAMENTO;  
 - ELABORAÇÃO DE QUANTITATIVOS RELACIONADOS ENTRE O PROJETO ORÇAMENTAL E O MEMORIAL DESCRITIVO; PRELIMINAR A INFORMAÇÃO CONTIDA NOS DESENHOS;  
 - ALTERAÇÕES NESTE PROJETO SOMENTE COM AUTORIZAÇÃO ESCRITA DO PAUSE.

**REFERÊNCIAS**

- PLANILHA DE QUANTITATIVOS;  
 - MEMORIAL DESCRITIVO E ESPECIFICAÇÕES TÉCNICAS (MARCAS/FABRICANTES DE MATERIAIS RELACIONADOS AOS PROJETOS CONSTITUTIVOS DE APRESENTAÇÃO REFERENCIAL, C/ FINDER NÃO ORÇADA E ESCALA DE MARCAS E NÍVEL MÁXIMO (CANTO DE FABRICANTE)).

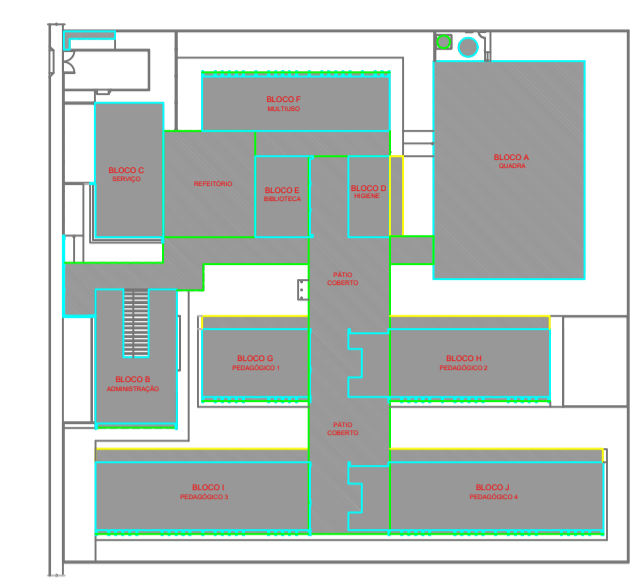

CROQUI DE REFERÊNCIA

**MAPA DE ESQUADRIAS - PORTAS**

| Nº | Descrição                    | Material | Obs. | Quantidade | Unidade |
|----|------------------------------|----------|------|------------|---------|
| 01 | Porta de madeira com pintura | 150x210  |      | 1          | unidade |
| 02 | Porta de madeira com pintura | 150x210  |      | 1          | unidade |
**PORTAS EM MADEIRA COM PINTURA**

| Nº | Descrição                    | Material | Obs. | Quantidade | Unidade |
|----|------------------------------|----------|------|------------|---------|
| 01 | Porta de madeira com pintura | 150x210  |      | 1          | unidade |
| 02 | Porta de madeira com pintura | 150x210  |      | 1          | unidade |
**MAPA DE ESQUADRIAS - JANELAS**

| Nº | Descrição                  | Material | Obs. | Quantidade | Unidade |
|----|----------------------------|----------|------|------------|---------|
| 01 | Janela de alumínio natural | 150x210  |      | 1          | unidade |
| 02 | Janela de alumínio natural | 150x210  |      | 1          | unidade |
**LEGENDA**

**REDE**

- BARRILETE 1/2"
- BARRILETE 3/4"
- BARRILETE 1"
- BARRILETE 1 1/4"
- BARRILETE 1 1/2"
- BARRILETE 2"
- BARRILETE 2 1/2"
- BARRILETE 3"
- BARRILETE 3 1/2"
- BARRILETE 4"
- BARRILETE 4 1/2"
- BARRILETE 5"
- BARRILETE 6"
- BARRILETE 8"
- BARRILETE 10"
- BARRILETE 12"
- BARRILETE 15"
- BARRILETE 20"
- BARRILETE 25"
- BARRILETE 30"
- BARRILETE 40"
- BARRILETE 50"
- BARRILETE 60"
- BARRILETE 75"
- BARRILETE 100"
- BARRILETE 150"
- BARRILETE 200"
- BARRILETE 250"
- BARRILETE 300"
- BARRILETE 400"
- BARRILETE 500"
- BARRILETE 600"
- BARRILETE 800"
- BARRILETE 1000"

**CONDICIONAIS**

- CONDICIONAL 1/2"
- CONDICIONAL 3/4"
- CONDICIONAL 1"
- CONDICIONAL 1 1/4"
- CONDICIONAL 1 1/2"
- CONDICIONAL 2"
- CONDICIONAL 2 1/2"
- CONDICIONAL 3"
- CONDICIONAL 3 1/2"
- CONDICIONAL 4"
- CONDICIONAL 4 1/2"
- CONDICIONAL 5"
- CONDICIONAL 6"
- CONDICIONAL 8"
- CONDICIONAL 10"
- CONDICIONAL 12"
- CONDICIONAL 15"
- CONDICIONAL 20"
- CONDICIONAL 25"
- CONDICIONAL 30"
- CONDICIONAL 40"
- CONDICIONAL 50"
- CONDICIONAL 60"
- CONDICIONAL 75"
- CONDICIONAL 100"
- CONDICIONAL 150"
- CONDICIONAL 200"
- CONDICIONAL 250"
- CONDICIONAL 300"
- CONDICIONAL 400"
- CONDICIONAL 500"
- CONDICIONAL 600"
- CONDICIONAL 800"
- CONDICIONAL 1000"

**ESQUADRIAS**

- ESQUADRIA 1/2"
- ESQUADRIA 3/4"
- ESQUADRIA 1"
- ESQUADRIA 1 1/4"
- ESQUADRIA 1 1/2"
- ESQUADRIA 2"
- ESQUADRIA 2 1/2"
- ESQUADRIA 3"
- ESQUADRIA 3 1/2"
- ESQUADRIA 4"
- ESQUADRIA 4 1/2"
- ESQUADRIA 5"
- ESQUADRIA 6"
- ESQUADRIA 8"
- ESQUADRIA 10"
- ESQUADRIA 12"
- ESQUADRIA 15"
- ESQUADRIA 20"
- ESQUADRIA 25"
- ESQUADRIA 30"
- ESQUADRIA 40"
- ESQUADRIA 50"
- ESQUADRIA 60"
- ESQUADRIA 75"
- ESQUADRIA 100"
- ESQUADRIA 150"
- ESQUADRIA 200"
- ESQUADRIA 250"
- ESQUADRIA 300"
- ESQUADRIA 400"
- ESQUADRIA 500"
- ESQUADRIA 600"
- ESQUADRIA 800"
- ESQUADRIA 1000"

**PARTELA**

- PARTELA 1/2"
- PARTELA 3/4"
- PARTELA 1"
- PARTELA 1 1/4"
- PARTELA 1 1/2"
- PARTELA 2"
- PARTELA 2 1/2"
- PARTELA 3"
- PARTELA 3 1/2"
- PARTELA 4"
- PARTELA 4 1/2"
- PARTELA 5"
- PARTELA 6"
- PARTELA 8"
- PARTELA 10"
- PARTELA 12"
- PARTELA 15"
- PARTELA 20"
- PARTELA 25"
- PARTELA 30"
- PARTELA 40"
- PARTELA 50"
- PARTELA 60"
- PARTELA 75"
- PARTELA 100"
- PARTELA 150"
- PARTELA 200"
- PARTELA 250"
- PARTELA 300"
- PARTELA 400"
- PARTELA 500"
- PARTELA 600"
- PARTELA 800"
- PARTELA 1000"

**BRANCO**

- BRANCO 1/2"
- BRANCO 3/4"
- BRANCO 1"
- BRANCO 1 1/4"
- BRANCO 1 1/2"
- BRANCO 2"
- BRANCO 2 1/2"
- BRANCO 3"
- BRANCO 3 1/2"
- BRANCO 4"
- BRANCO 4 1/2"
- BRANCO 5"
- BRANCO 6"
- BRANCO 8"
- BRANCO 10"
- BRANCO 12"
- BRANCO 15"
- BRANCO 20"
- BRANCO 25"
- BRANCO 30"
- BRANCO 40"
- BRANCO 50"
- BRANCO 60"
- BRANCO 75"
- BRANCO 100"
- BRANCO 150"
- BRANCO 200"
- BRANCO 250"
- BRANCO 300"
- BRANCO 400"
- BRANCO 500"
- BRANCO 600"
- BRANCO 800"
- BRANCO 1000"

**ESPECIFICAÇÕES**

**REDE**

1. Tubos de aço carbono, conforme especificações técnicas da ABNT NBR 5413, com espessura mínima de 2,0mm para diâmetros até 100mm e 2,5mm para diâmetros maiores.

2. Conexões de aço carbono, conforme especificações técnicas da ABNT NBR 5413, com espessura mínima de 2,0mm para diâmetros até 100mm e 2,5mm para diâmetros maiores.

3. Soldas de aço carbono, conforme especificações técnicas da ABNT NBR 5413, com espessura mínima de 2,0mm para diâmetros até 100mm e 2,5mm para diâmetros maiores.

4. Pintura de proteção contra corrosão, conforme especificações técnicas da ABNT NBR 5413, com espessura mínima de 2,0mm para diâmetros até 100mm e 2,5mm para diâmetros maiores.

**CONDICIONAIS**

1. Condições de aço carbono, conforme especificações técnicas da ABNT NBR 5413, com espessura mínima de 2,0mm para diâmetros até 100mm e 2,5mm para diâmetros maiores.

| Nº | DATA | DESCRIÇÃO |
|----|------|-----------|
| 1  |      |           |

MINISTÉRIO DA EDUCAÇÃO

PROJETO PADRÃO - FNDE

PROPRIETÁRIO: MUNICÍPIO - UF

PROPRIETÁRIO: MUNICÍPIO - UF

RESP. TÉCNICO: CREA

AUTOR DO PROJETO: CAU

TIPO: CREA

REA

OBSERVAÇÕES:

ESCOLA 13 SALAS DE AULA - MODELO TÉRREO

PROJETO DE ARQUITETURA

COORDENADOR: COEST - Coordenação Geral de Infraestrutura Educacional

PLANTA BAIXA

ARQ

REVISÃO: R.00

FECHA: 11/02/2022

DATA DE EMISSÃO: 02/52

1 PLANTA BAIXA ESCALA 1:100