


NOTAS


1. MEDIDAS E ÁREAS EM METROS;
 2. VERIFICAR POSIÇÃO EXATA DOS PLANOS NO PROJETO ESTRUTURAL;
 3. VERIFICAR OS VALORES CONSTRUTIVOS PERTENCENTES DAS PLANILHAS DE DETALHAMENTO;
 4. EM CASO DE CONFLITO DE INFORMAÇÕES ENTRE O PROJETO GRÁFICO E O MEMORIAL DESCRITIVO, PREVALECE A INFORMAÇÃO CONTIDA NOS DESENHOS;
 5. ALTERAÇÕES NESTE PROJETO SOMENTE COM AUTORIZAÇÃO EXPRESSA DO FINE.

REFERÊNCIAS


1. PLANILHAS DE QUANTITATIVOS;
 2. MEMORIAL DESCRITIVO E ESPECIFICAÇÕES TÉCNICAS (MARCAS E FABRICANTES DE MATERIAS RELACIONADOS AOS PRODUTOS CONSTITUTORES DEVERÃO SER APENAS COMO REFERÊNCIA, O FINE NÃO DIRIGEVA A ESCOLHA DE MARCAS E NÃO MANTÉM CADASTRO DE FABRICANTES).

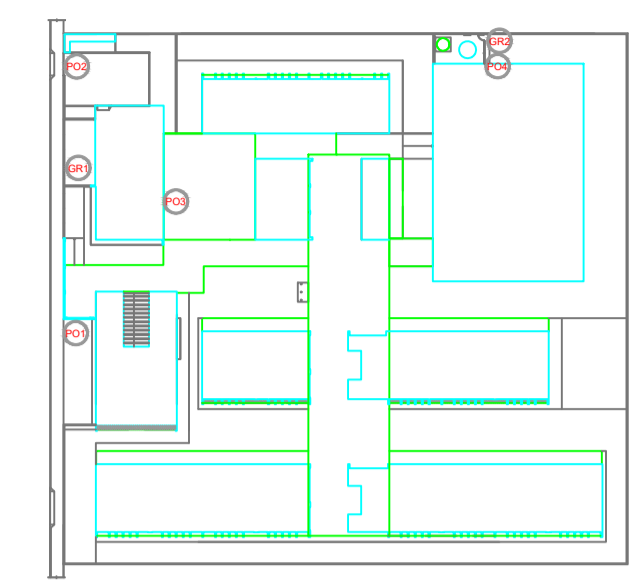


CROQUI DE REFERÊNCIA

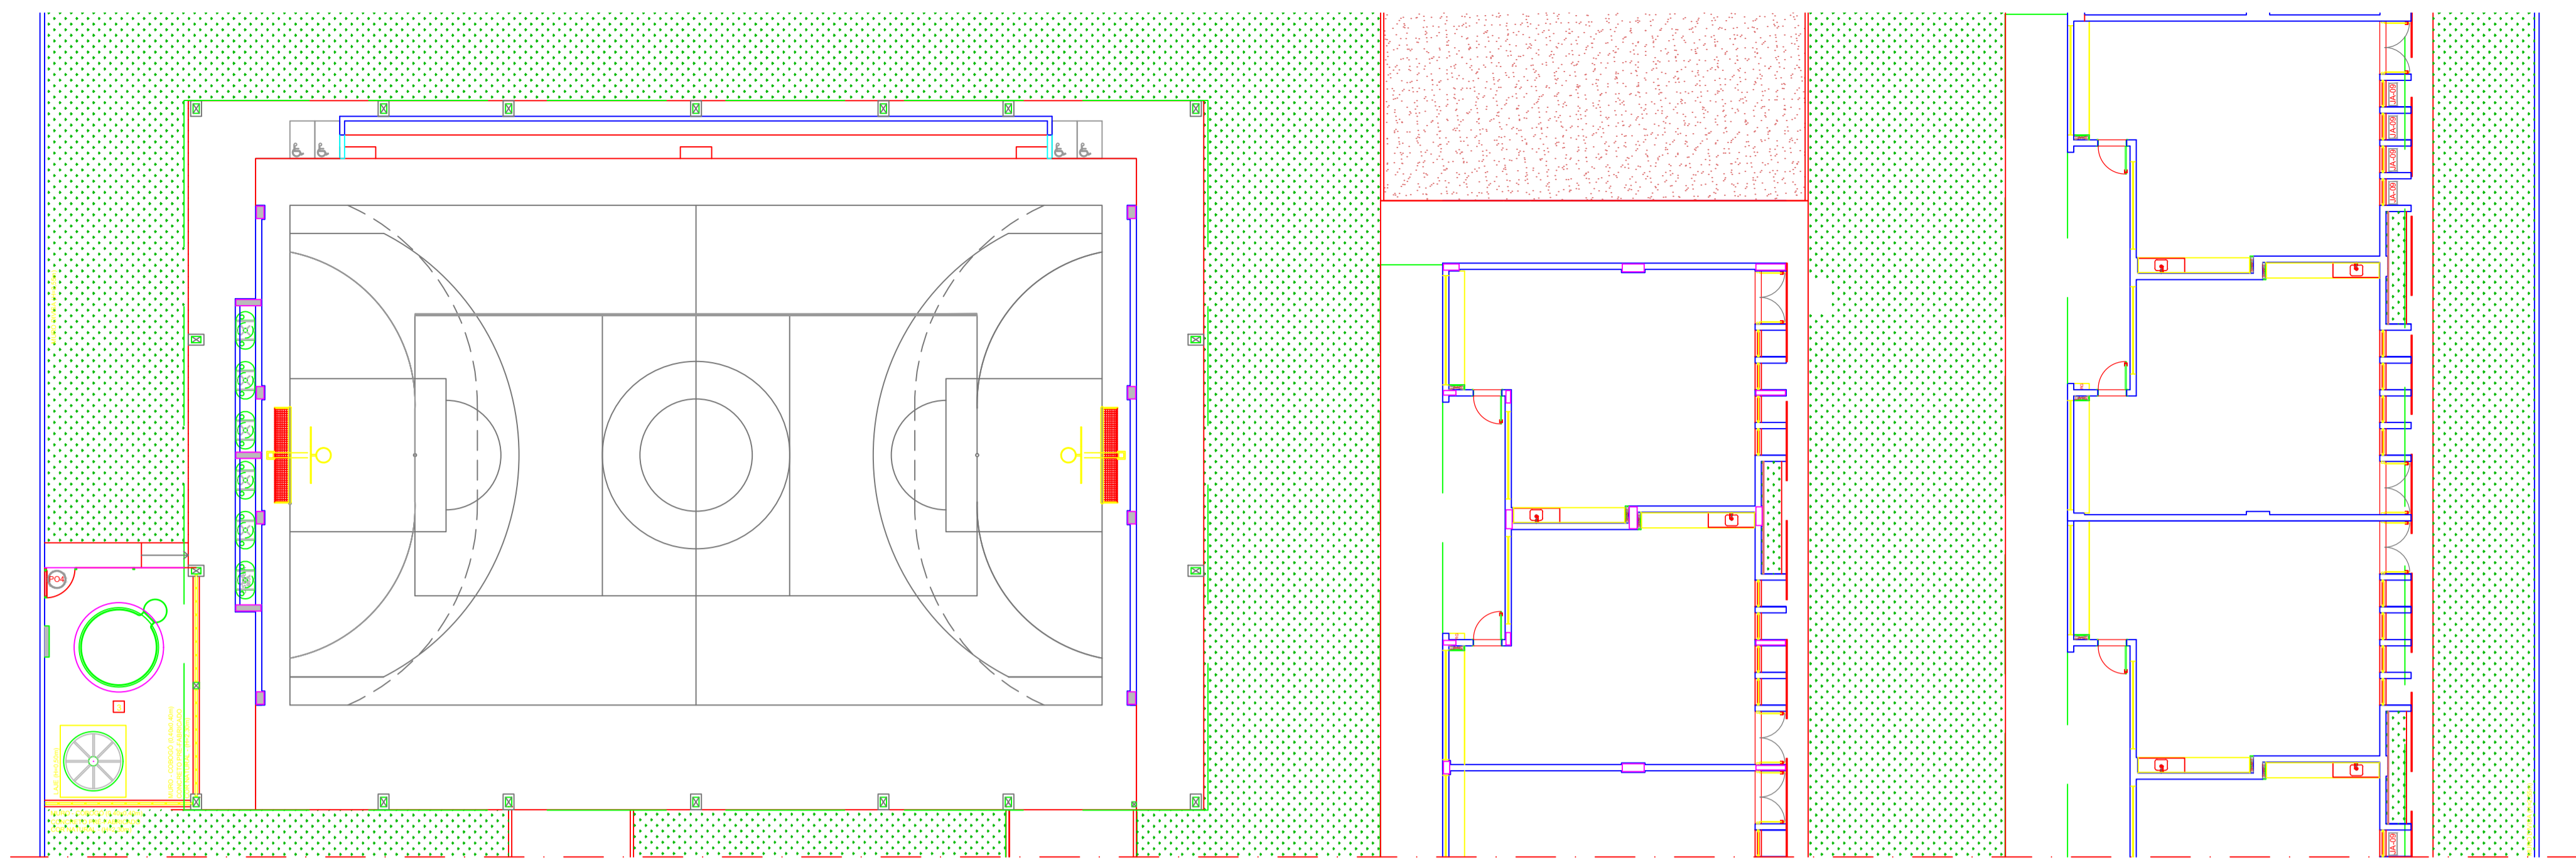

1 PLANTA BAIXA - PORTÕES E FECHAMENTOS
ESCALA 1/100

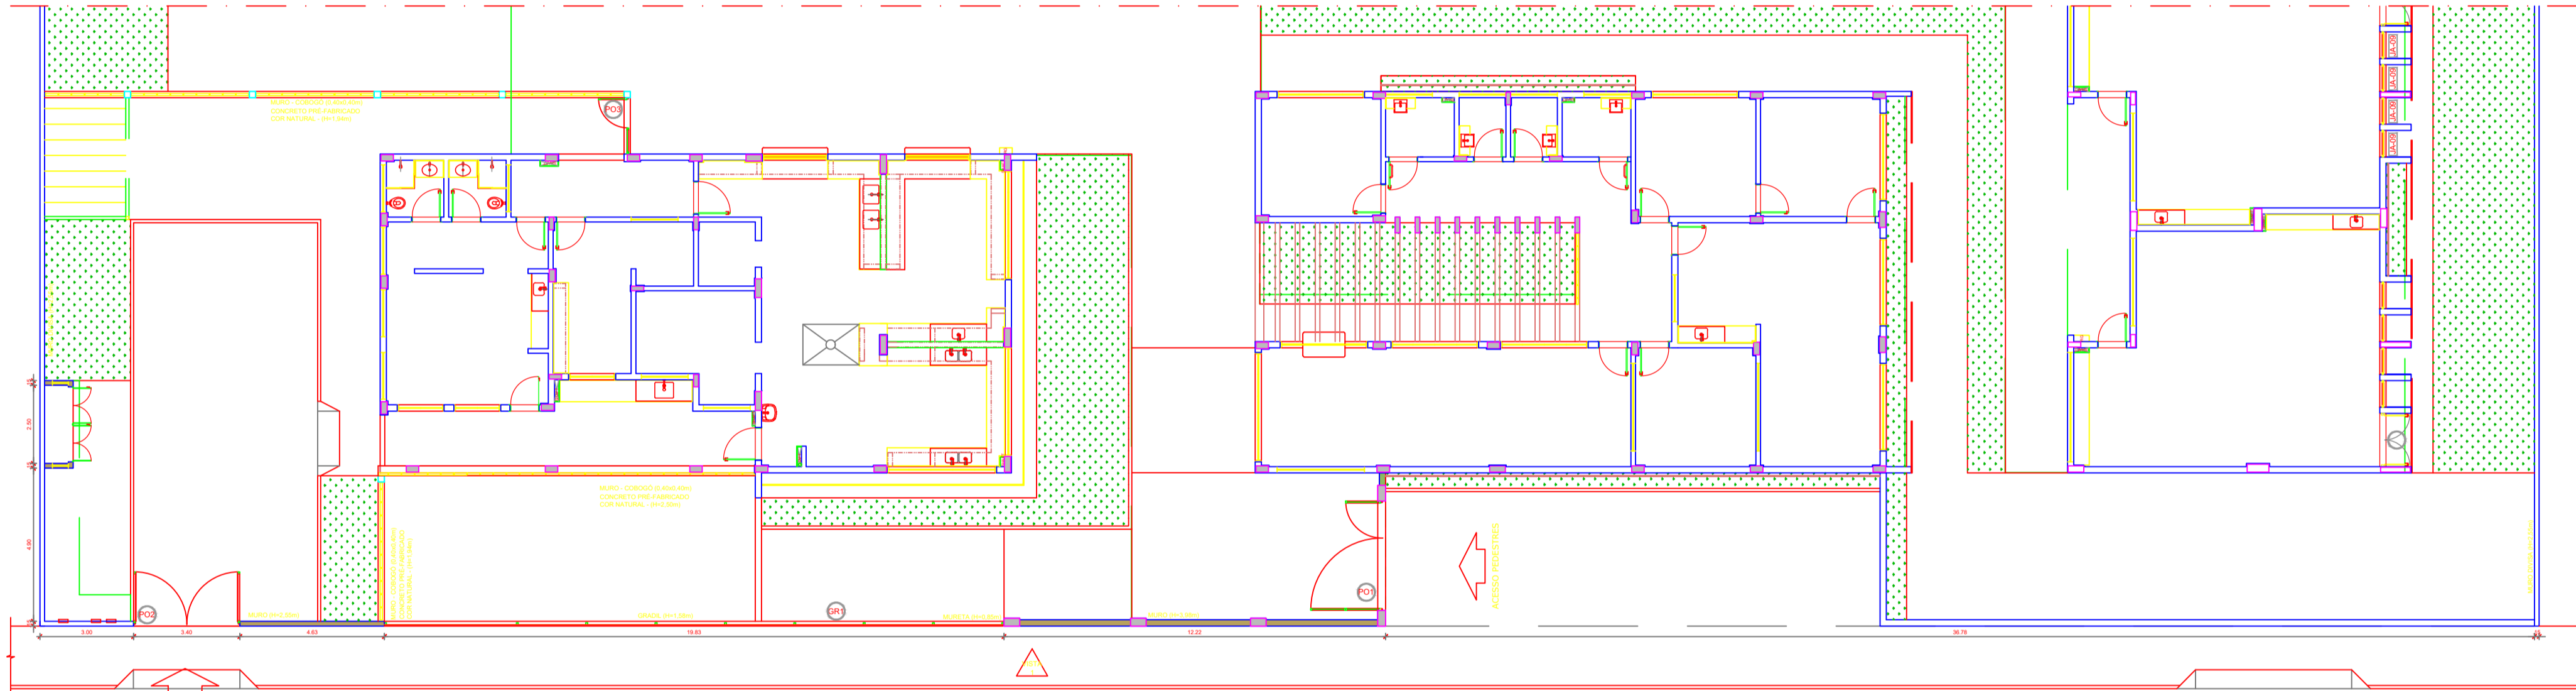


2 VISTAS - PORTÕES E FECHAMENTOS
ESCALA 1/100

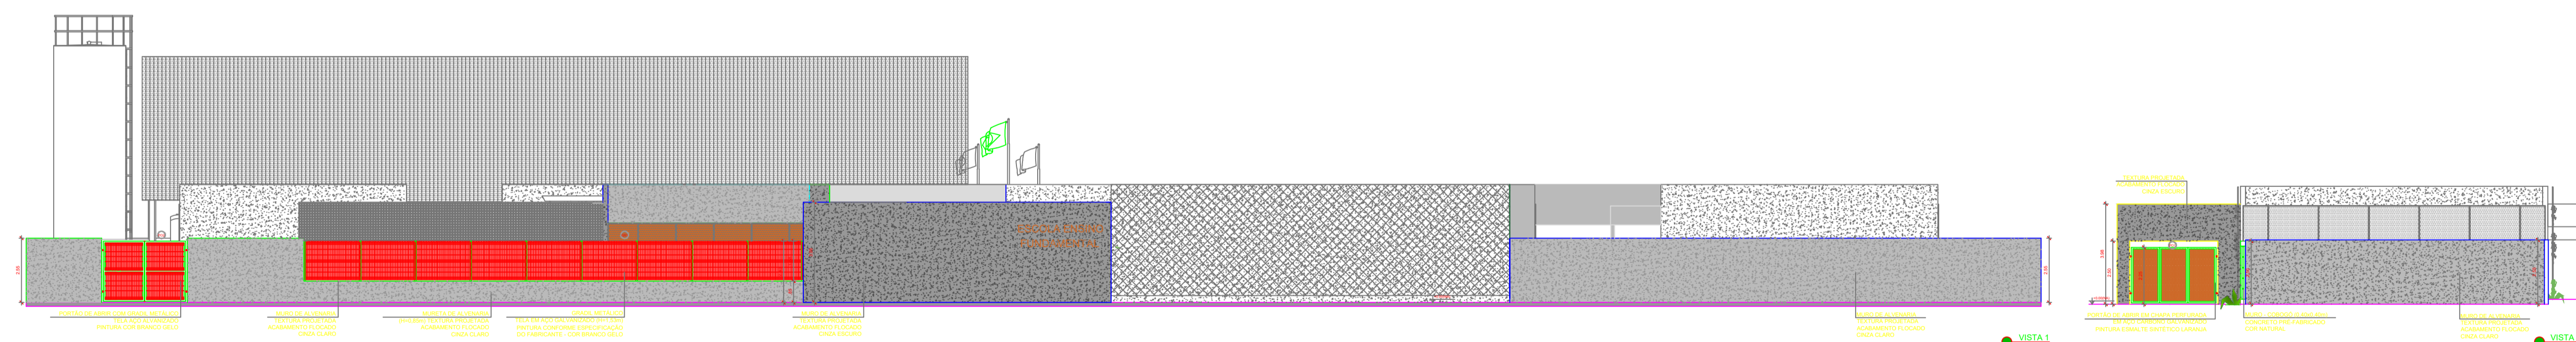

3 DETALHAMENTO DOS PORTÕES
ESCALA 1/50

LEGENDA DE PORTÕES - PORTÕES METÁLICOS				
REF.	Dimensões (cm)	Quantidade	TIPO	AMBIENTES
01	350 x 220	01	02 folhas - de abrir	Acesso principal pedestres
02	340 x 235	01	02 folhas - de abrir	Pólo de serviços
03	180 x 180	01	01 folha - de abrir	Refeitório
04	90 x 203	01	01 folha - de abrir	Área técnica

GRADIL METÁLICO			
REF.	TIPO	Seção (cm)	Altura (cm)
01	PILARETE	4 x 6	158
02	GRADIL	5 x 20	153
03	PILARETE	4 x 6	208
04	GRADIL	5 x 20	203

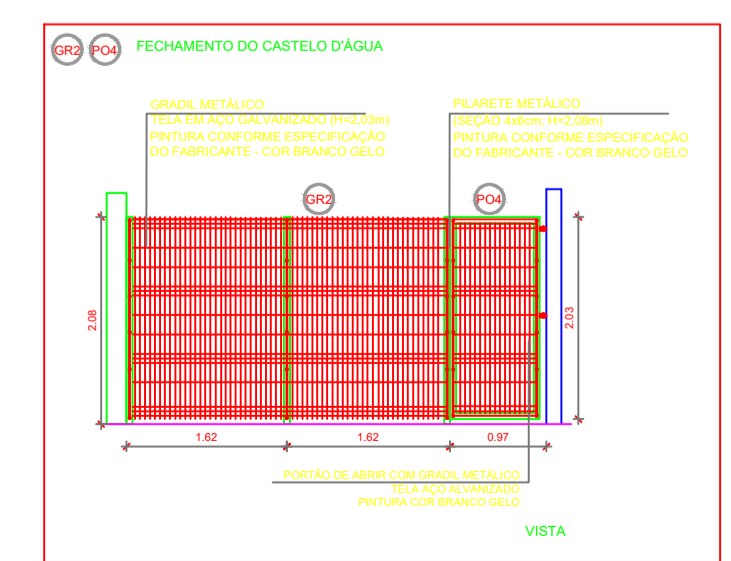

4 DETALHAMENTO GRADIL
ESCALA 1/50

Nº	DATA	DESCRIÇÃO
CONTROLE DE REVISÕES		

FNDE Fundo Nacional de Desenvolvimento da Educação

MINISTÉRIO DA EDUCAÇÃO

PROJETO PADRÃO - FNDE

PROPRIETÁRIO: _____

ENDEREÇO: _____

MUNICÍPIO - UF: _____

PROPRIETÁRIO: _____

RESP. TÉCNICO: _____

AUTOR DO PROJETO: _____

DEFO: _____

AREA: _____

SA: _____

OBSERVAÇÕES: _____

ESCOLA 13 SALAS DE AULA - MODELO TÉRREO
PROJETO DE ARQUITETURA

COORDENAÇÃO: _____

DETAHAMENTO PLANTA BAIXA E ELEVACOES PORTOES E MUROS

ARQ

REVISÃO: R.00

ESCALA: _____

INDICAÇÃO: _____

FRANCA: _____

DATA: _____

INDICAÇÃO: _____

FRANCA: _____

37/52