



1 PLANTA BAIXA - QUIOSQUE
ESCALA 1:25

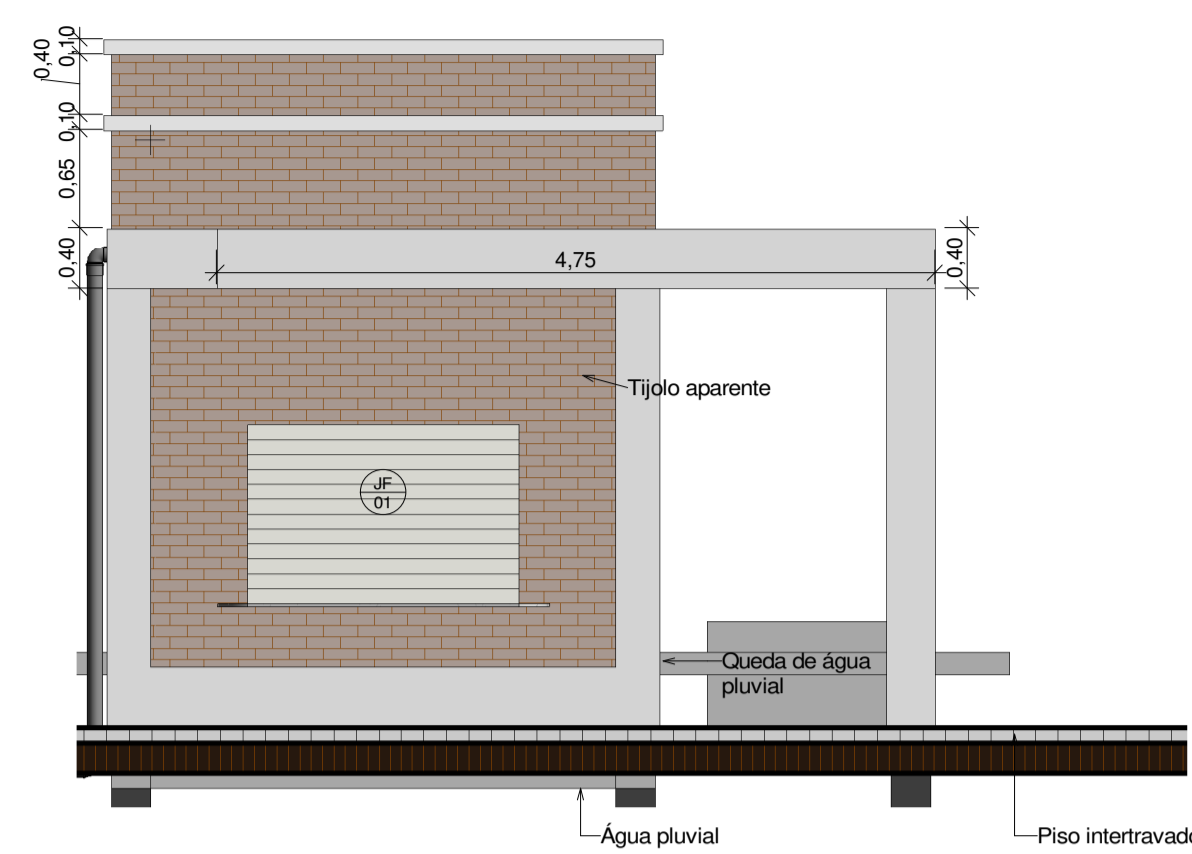

2 VISTA 01
ESCALA 1:50

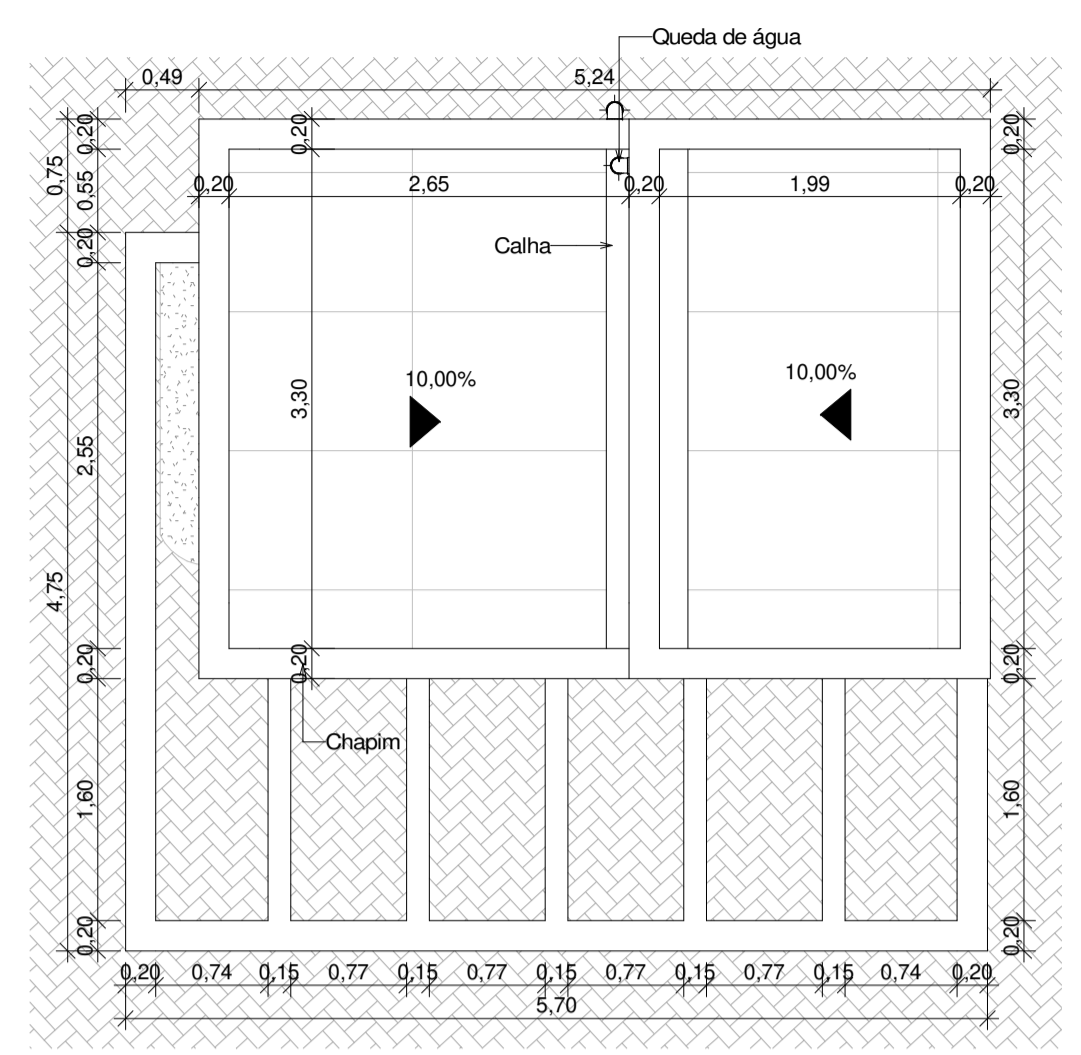

3 PLANTA DE COBERTURA-QUIOSQUE
ESCALA 1:50

QUANTITATIVO DE PORTAS E GRADIS


CÓD	QT	COMPRIMENTO	ALTURA	DESCRIÇÃO
PA 01	2	0,36	2,13	Porta de alumínio de abrir 80x210
PA 02	1	0,76	2,13	Porta de alumínio de abrir 70x210

QUANTITATIVO DE JANELAS

CÓD	QT	COMPRIMENTO	ALTURA	PEITORIL	DESCRIÇÃO
BA 01	2	0,46	0,40	1,70	Janela basculante de alumínio branco e folha de vidro
JF 01	1	1,80	1,20	0,80	Janela basculante de ferro pintado com esmalte sintético branco


QUADRO GERAL DE ÁREAS INTERNAS

AMBIENTE	NÍVEL	PERÍMETRO	SETOR	ACAB. DO PISO	ÁREA
COZINHA	TÉRREO	14,80	QUIOSQUE	CERÂMICA	9,35 m²
WC FEM	TÉRREO	7,20	QUIOSQUE	CERÂMICA	3,19 m²
WC MAS	TÉRREO	7,20	QUIOSQUE	CERÂMICA	3,19 m²

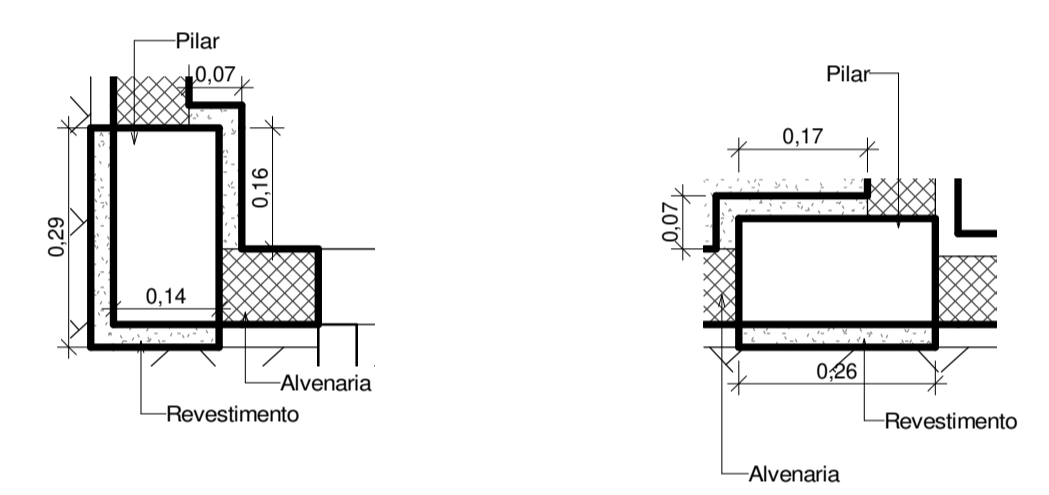


5 PILARES DE CANTO
ESCALA 1:10


6 PILARES DE MEIO
ESCALA 1:10

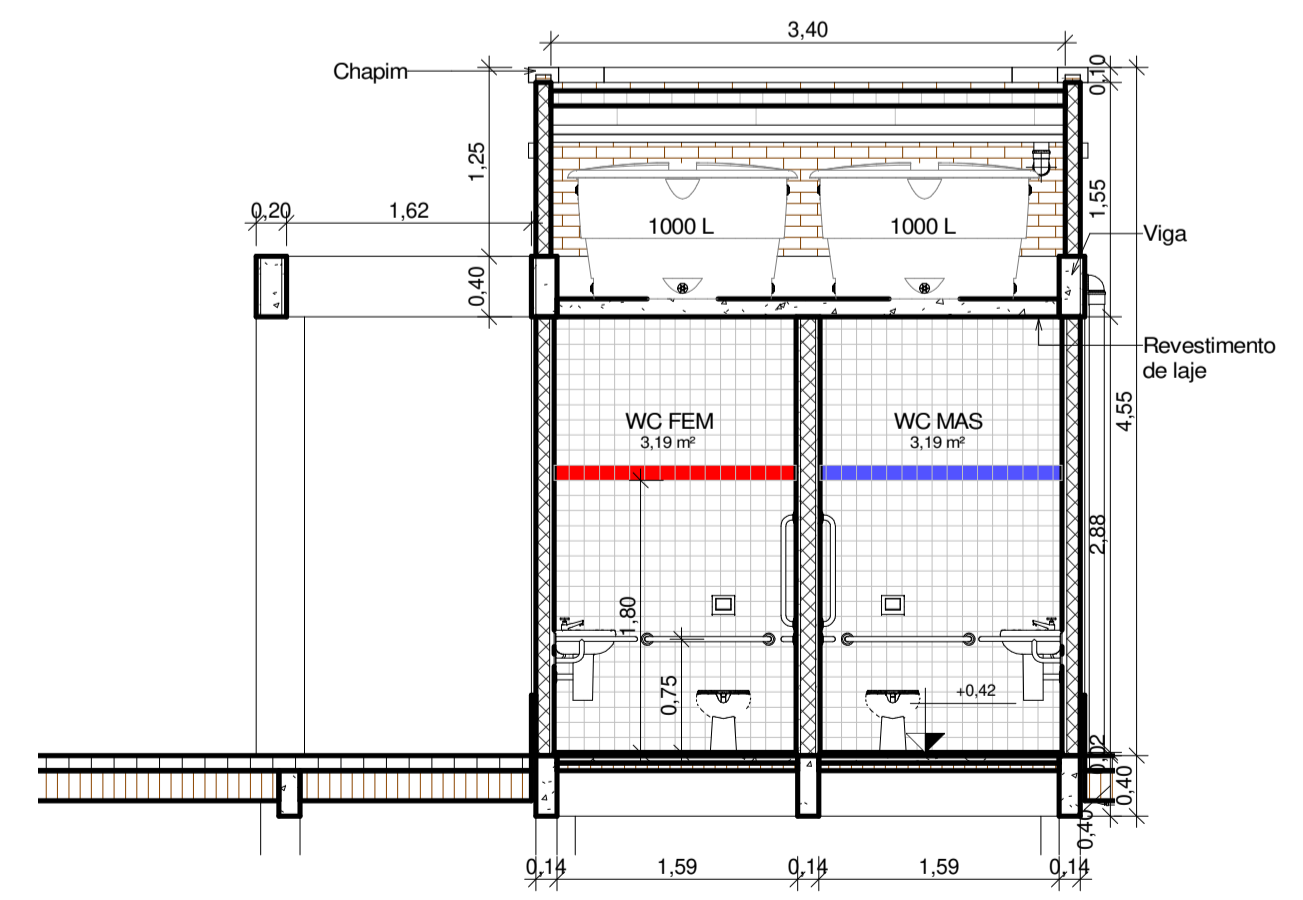


A CORTE C-C
ESCALA 1:50

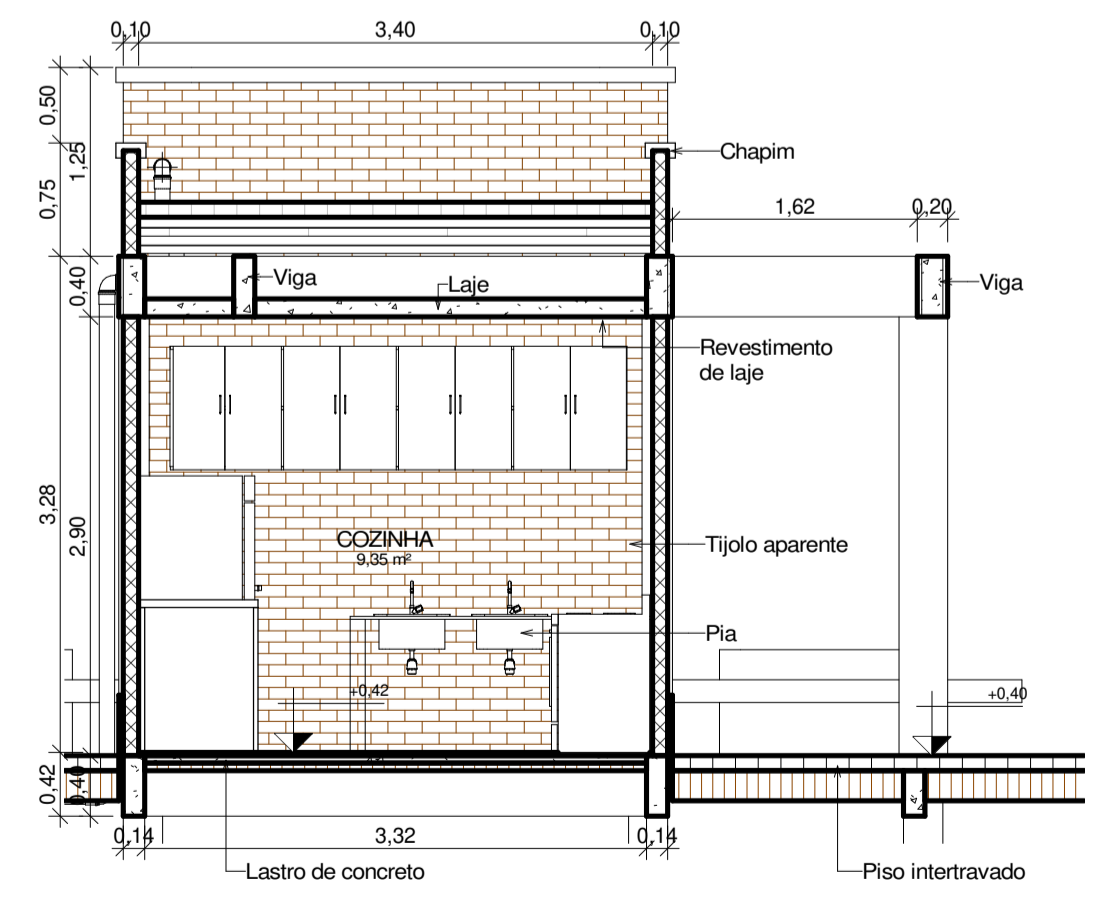

B CORTE D-D
ESCALA 1:50

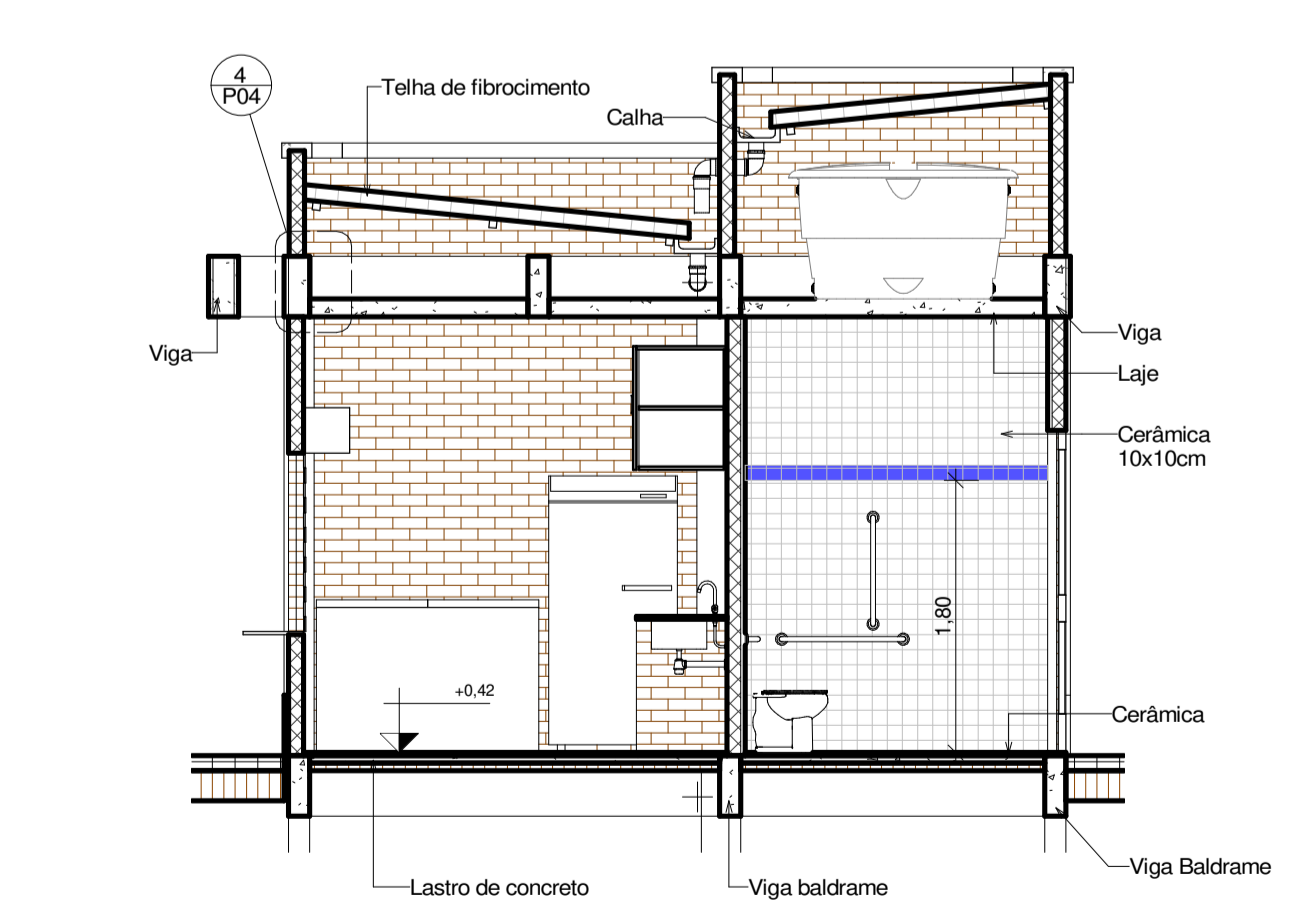

C CORTE E-E
ESCALA 1:50

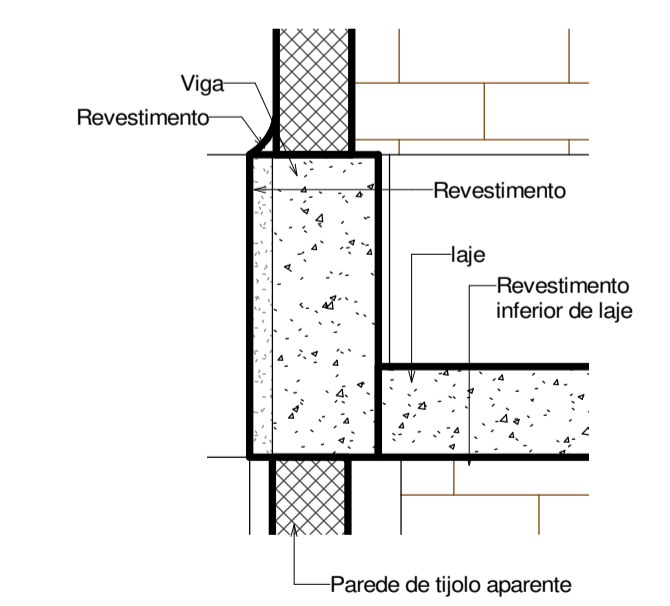

4 DET DO REV. SUPERIOR
ESCALA 1:10

PREFEITURA MUNICIPAL DE PEDRA BRANCA

Projeto: 2ª Etapa da Urbanização da Avenida José Frutuoso

Local: AV. JOSÉ FRUTUOSO DA SILVA, SANTA MARIA, PEDRA BRANCA - CE

Projeto: Isabelle

Responsável Técnico: Eng. José Ronivan da Silva

Secretaria de Desenvolvimento Urbano e Meio Ambiente

Rua: José Joaquim de Souza, nº10 - Centro, Pedra Branca - Ce, 63630-000 - CNPJ: 07.726.540/0001-04

Contrato: QUIOSQUE

Data: Nov/2023

Área Total: / Área Construída: /

P04/06