



01 PLANTA BAIXA - RUAS
SE

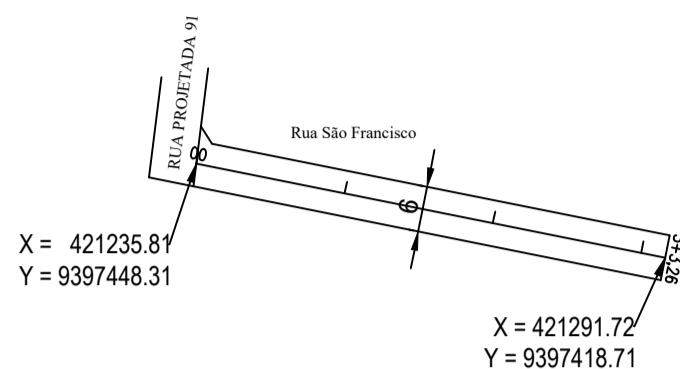


02 PLANTA BAIXA - RUA SÃO FRANCISCO
SE

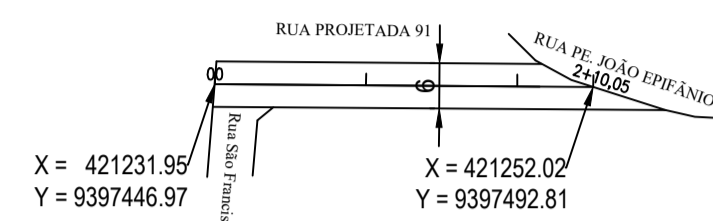


03 PLANTA BAIXA - RUA PROJETADA 091
SE




04 PLANTA BAIXA - RUA SANTO ANTÔNIO
SE

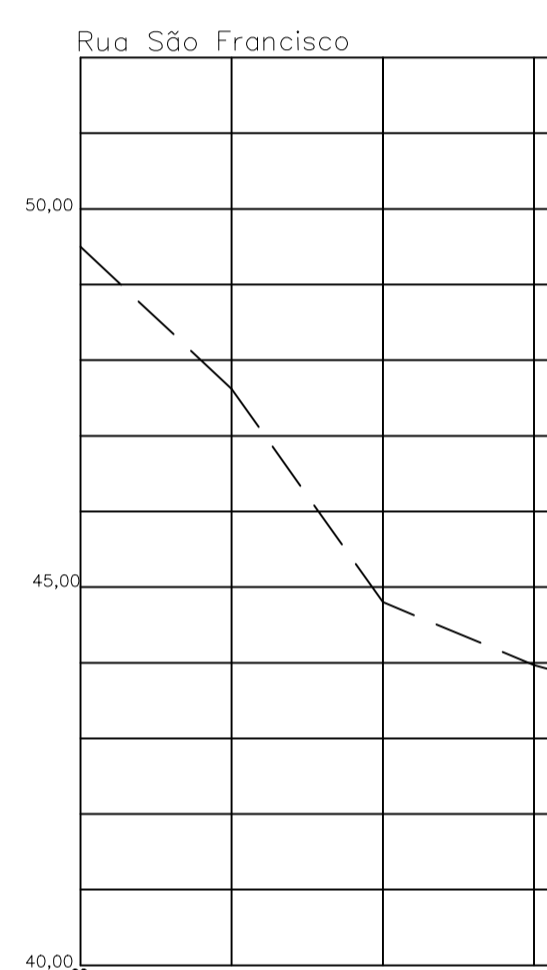


05 PERFIL LONGITUDINAL
SE

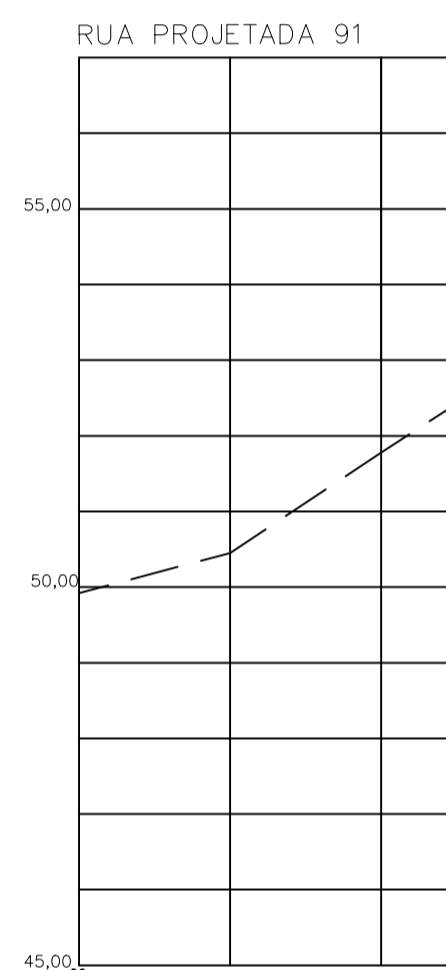


06 PERFIL LONGITUDINAL
SE

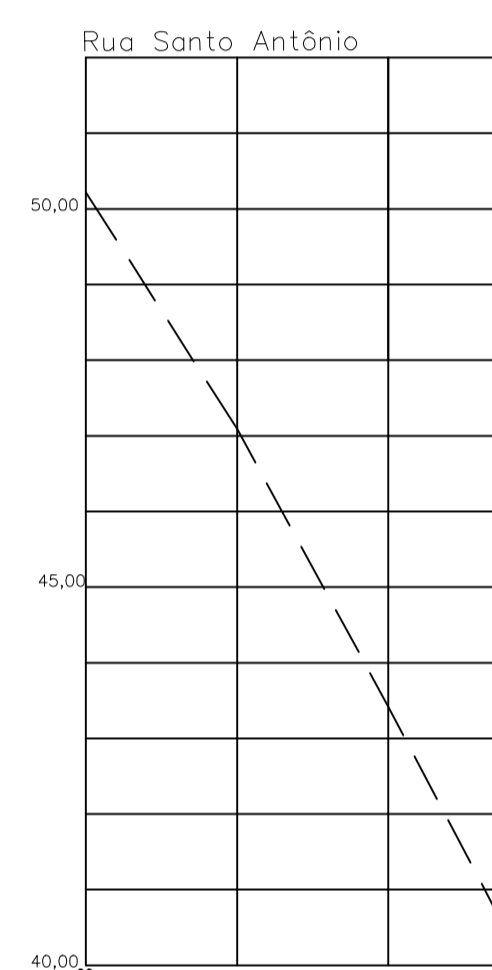


07 PERFIL LONGITUDINAL
SE

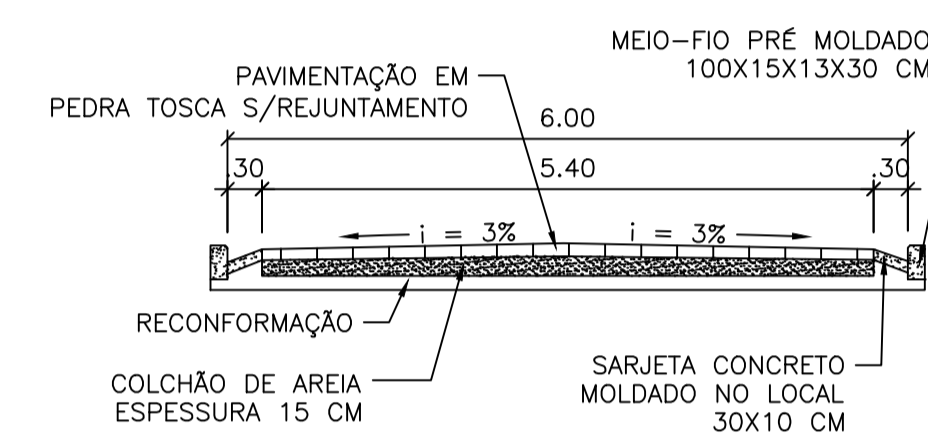


08 SEÇÃO TRANSVERSAL
ESCALA 1:50

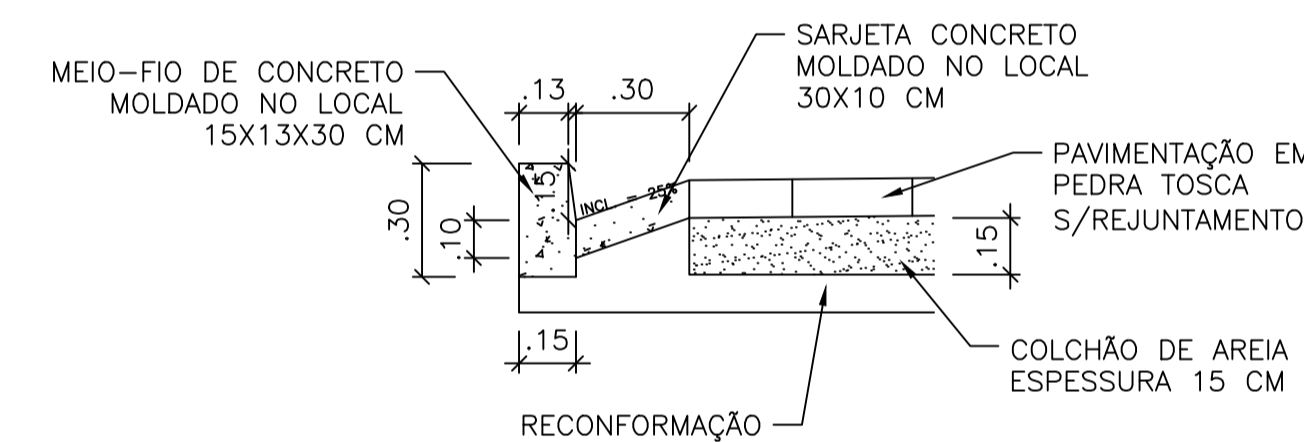

09 DETALHE DO MEIO-FIO E SARJETA
ESCALA 1:25

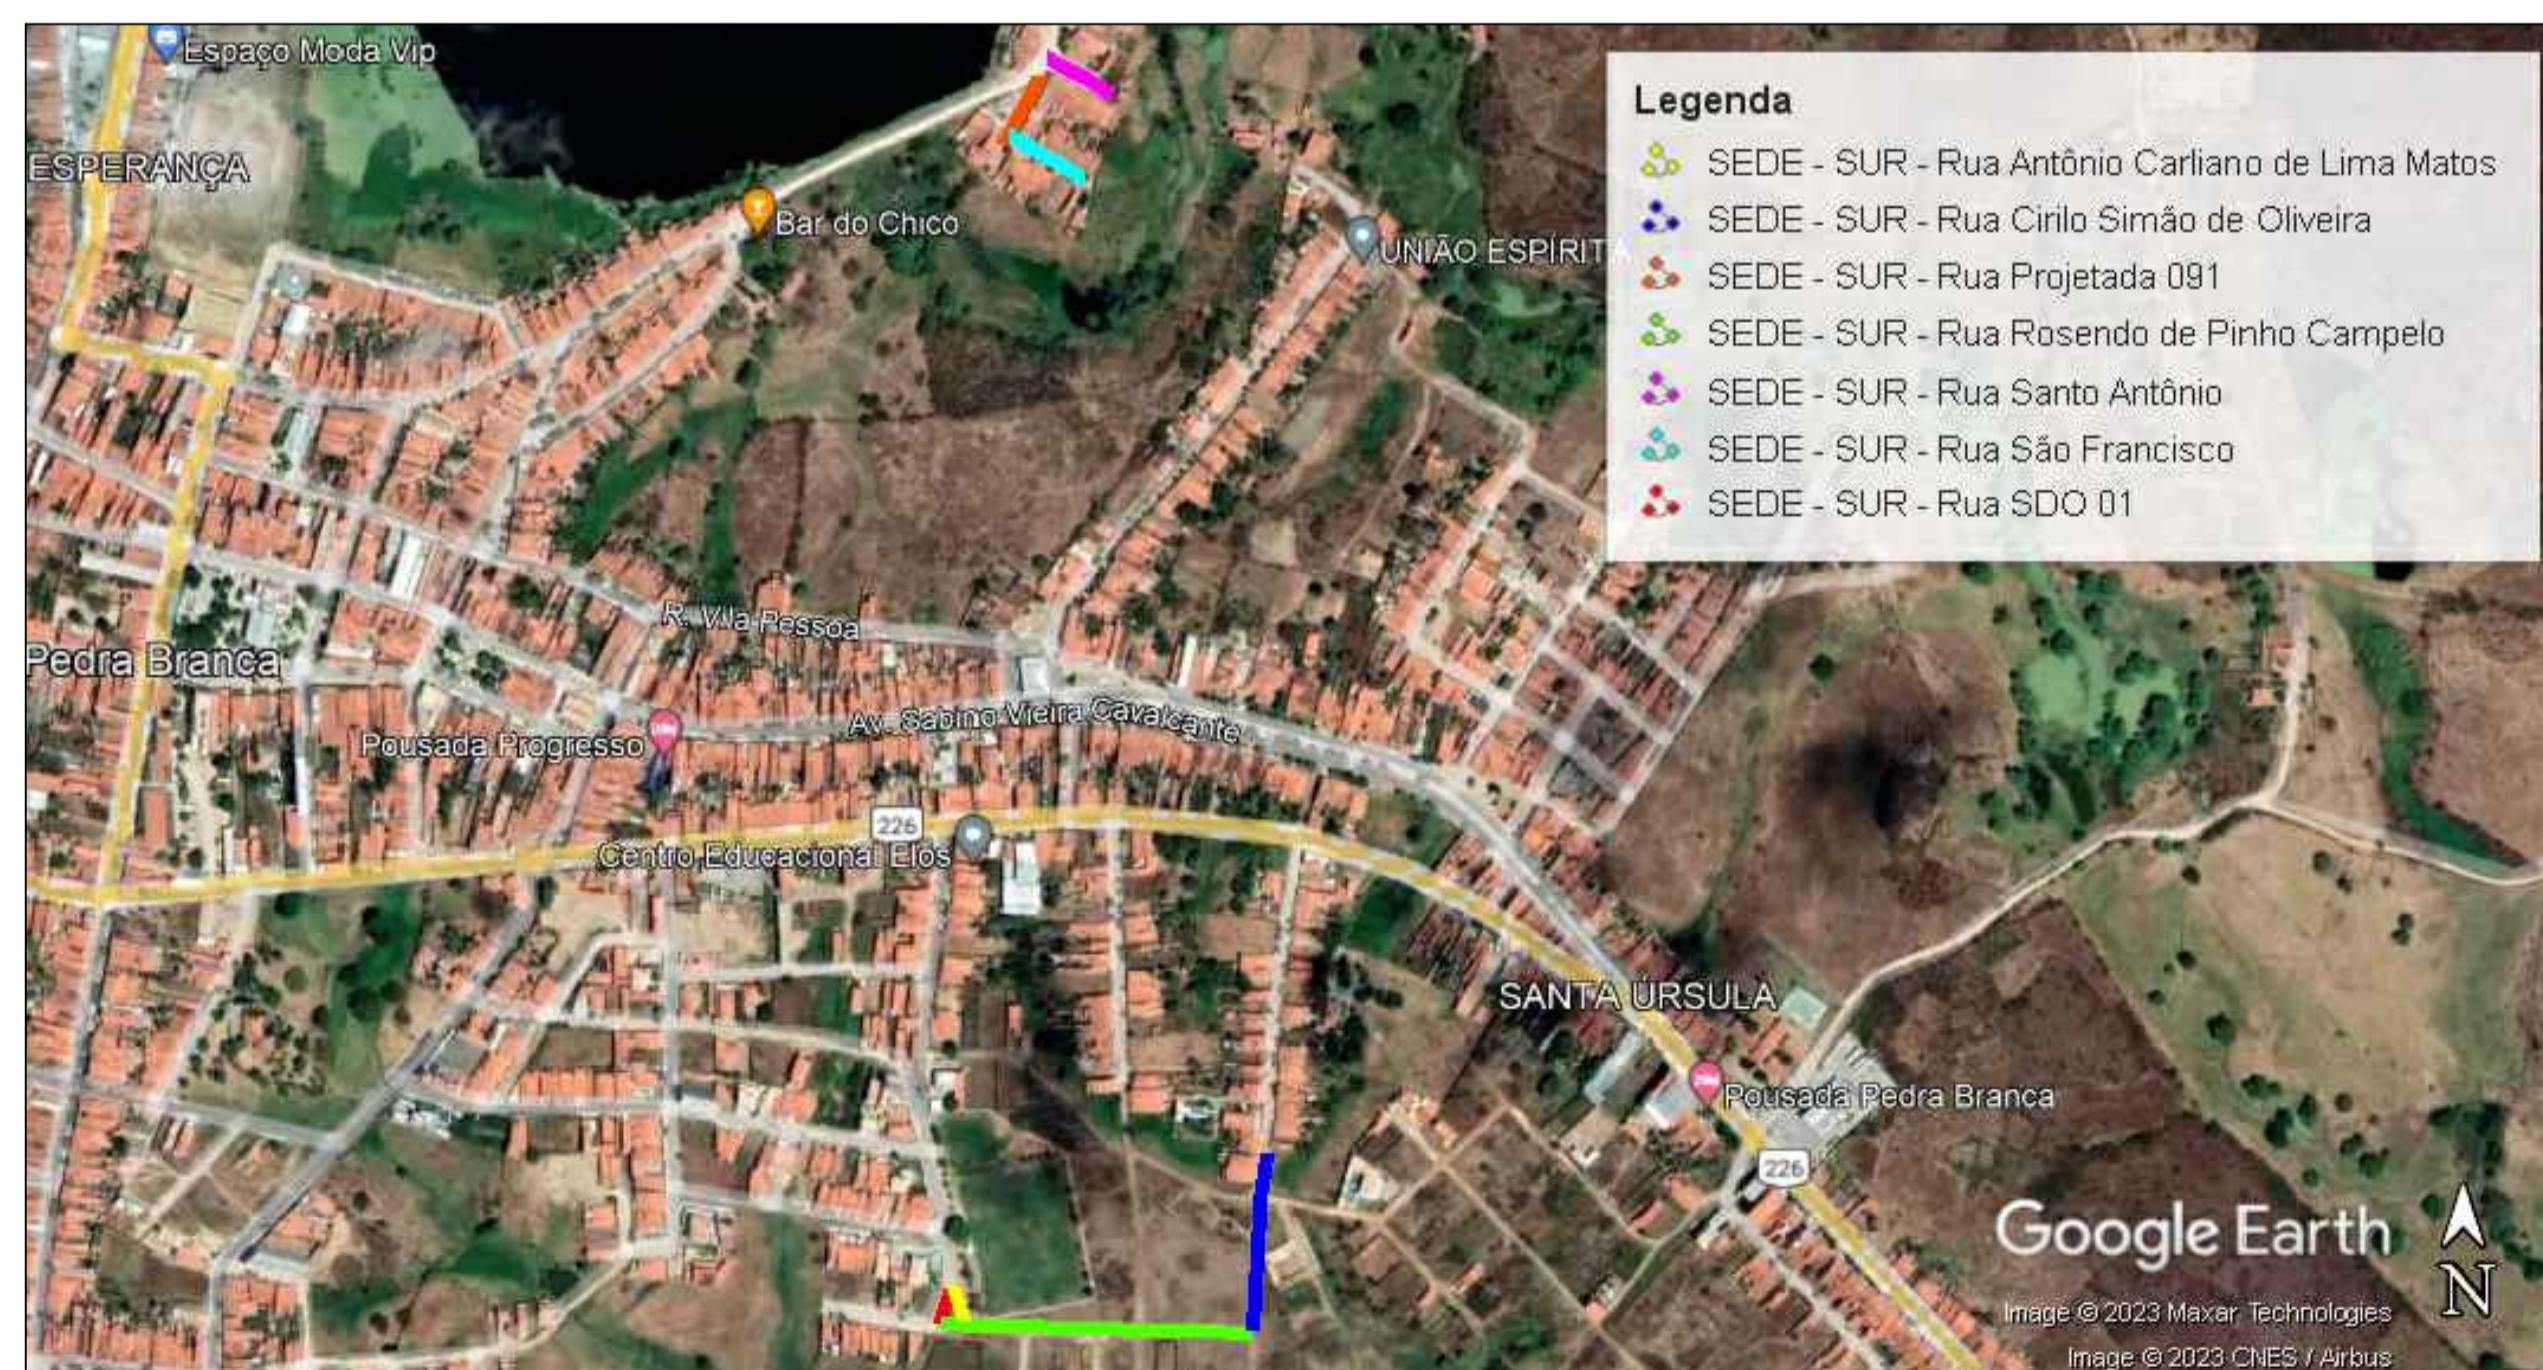

10 PLANTA SITUAÇÃO - RUAS
SE

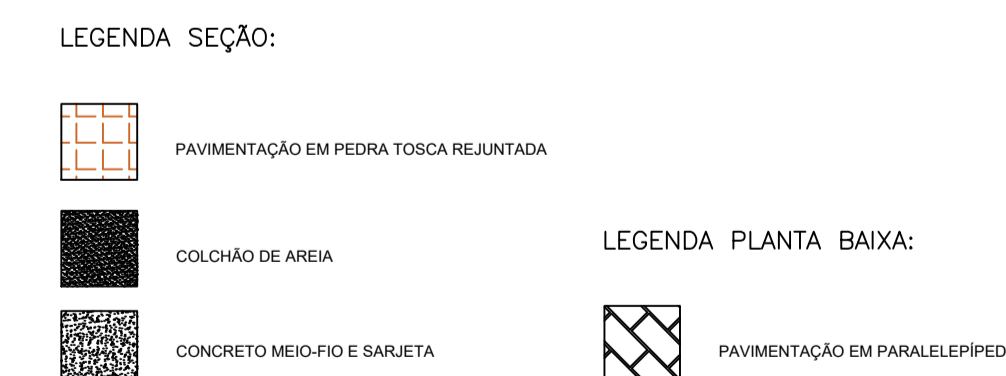

Projeto: PAVIMENTAÇÃO EM DIVERSAS RUAS NO MUNICÍPIO DE PEDRA BRANCA - CE		Conteúdo: PLANTA BAIXA PERFIL SEÇÃO TRANSVERSAL DETALHES	
Local: Santa Úrsula, Pedra Branca/CE	Data: 10/2023	Esc: INDICADA	
Projetista: Maninho	Área Total: -	Área Construída: -	Responsável: Eng. Civil José Ronisvan da Silva - CREA/CE - 061563616-0
Secretária de Desenvolvimento Urbano e Meio Ambiente Rua: José Joaquim de Souza, nº10 - Centro, Pedra Branca - Ce, 63630-000 - CNPJ: 07.726.540/0001-04			