




01 PLANTA BAIXA - RUA FILHOS DE ABRAÃO
SE

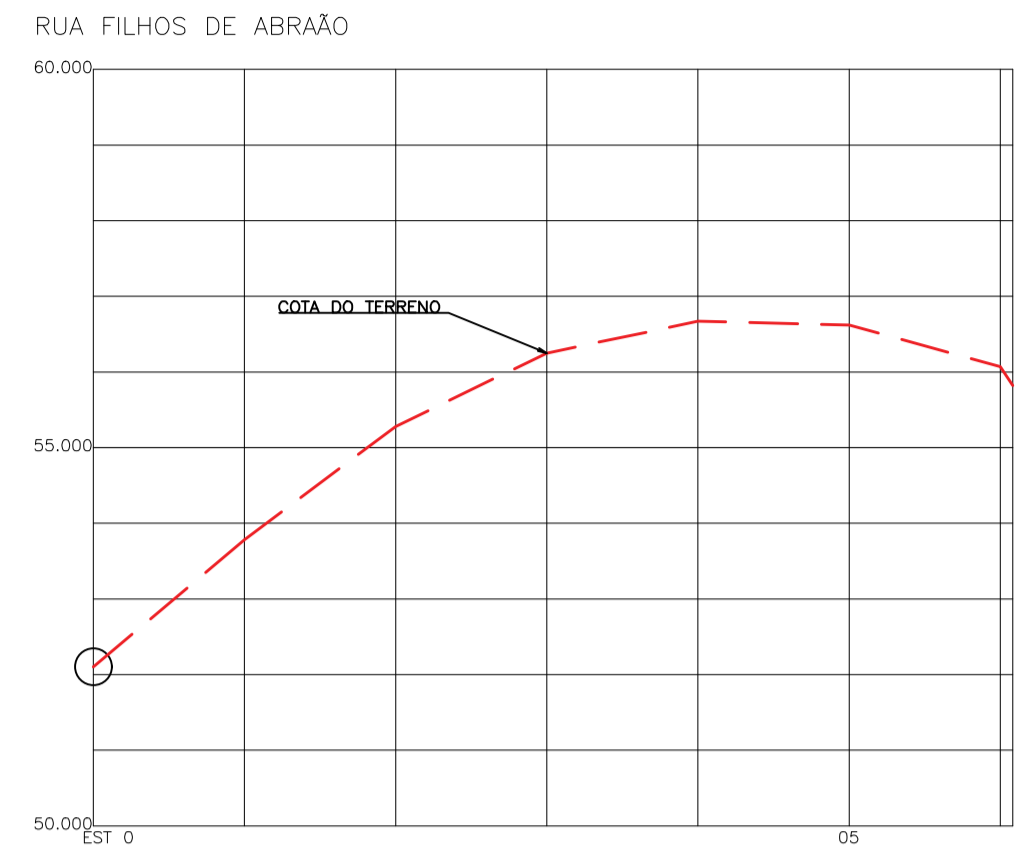


02 PERFIL LONGITUDINAL
SE

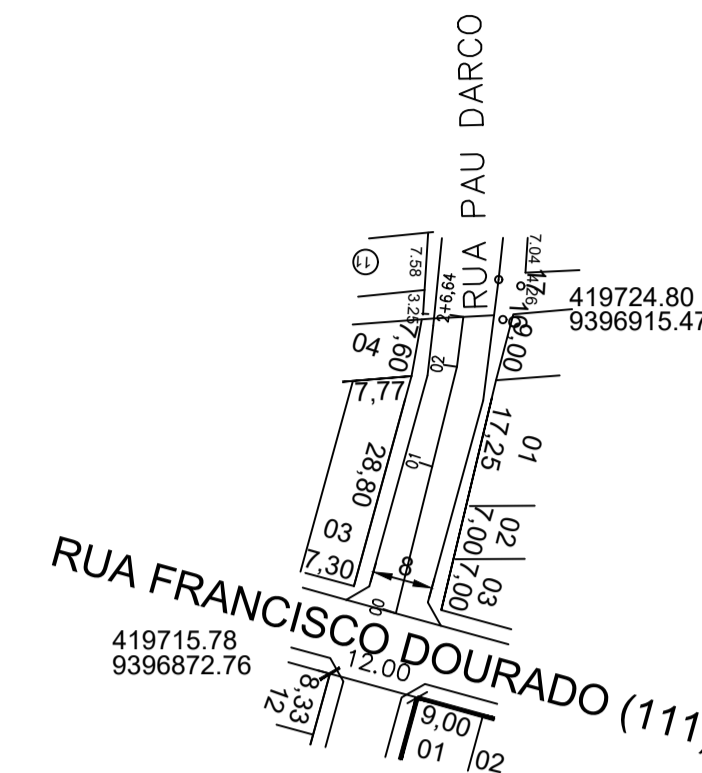


03 PLANTA BAIXA - RUA PAU DARCO
SE

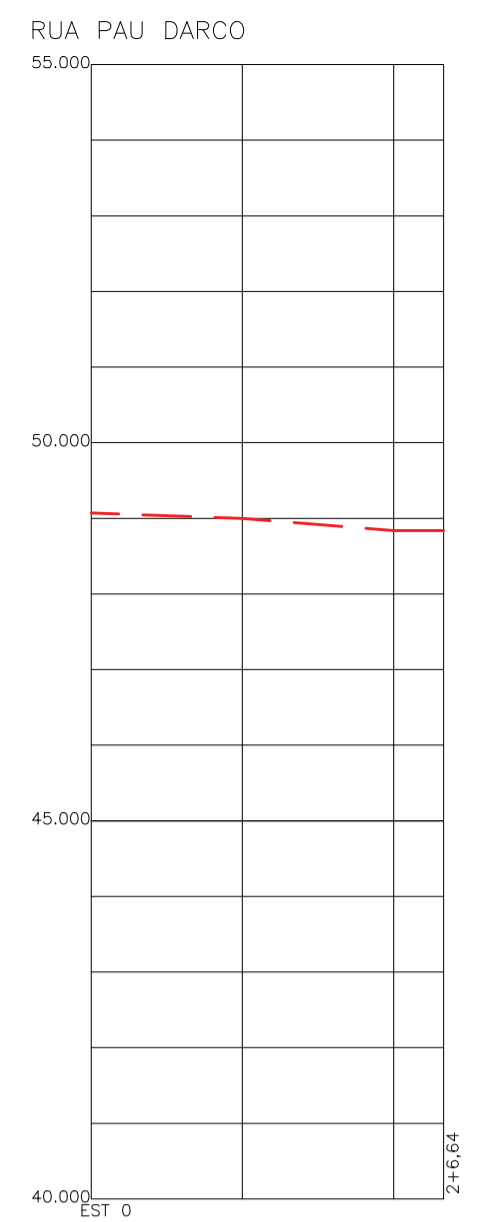


04 PERFIL LONGITUDINAL
SE

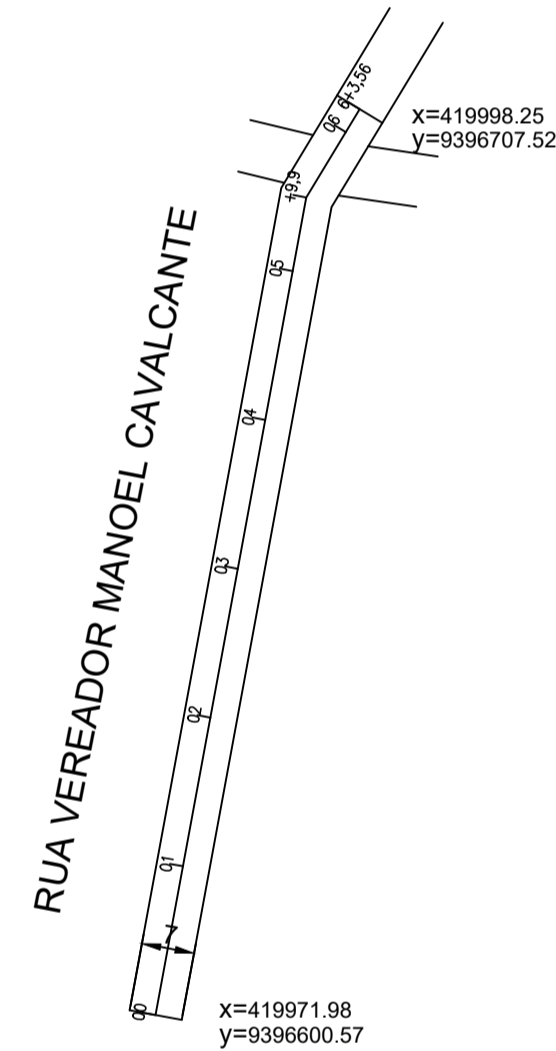


05 PLANTA BAIXA - RUA VER. MANOEL CAVALCANTE
SE

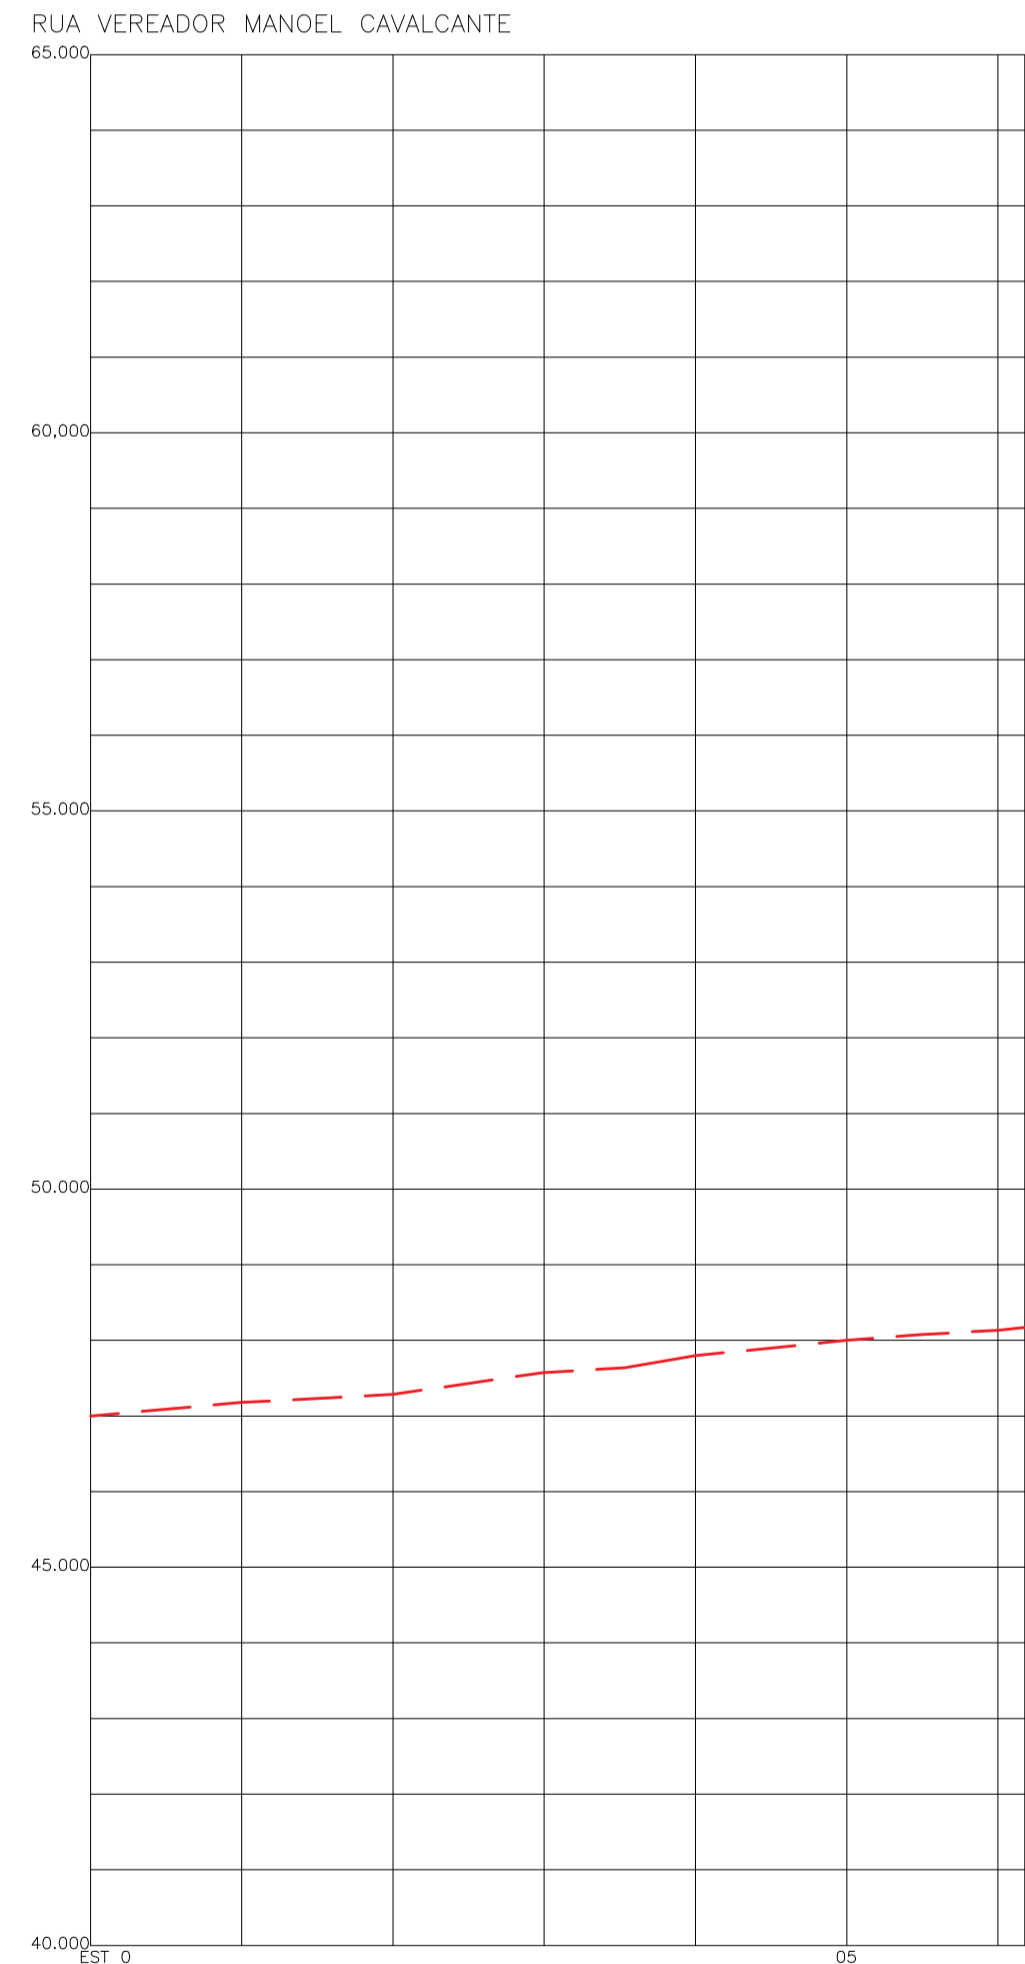


06 PERFIL LONGITUDINAL
SE

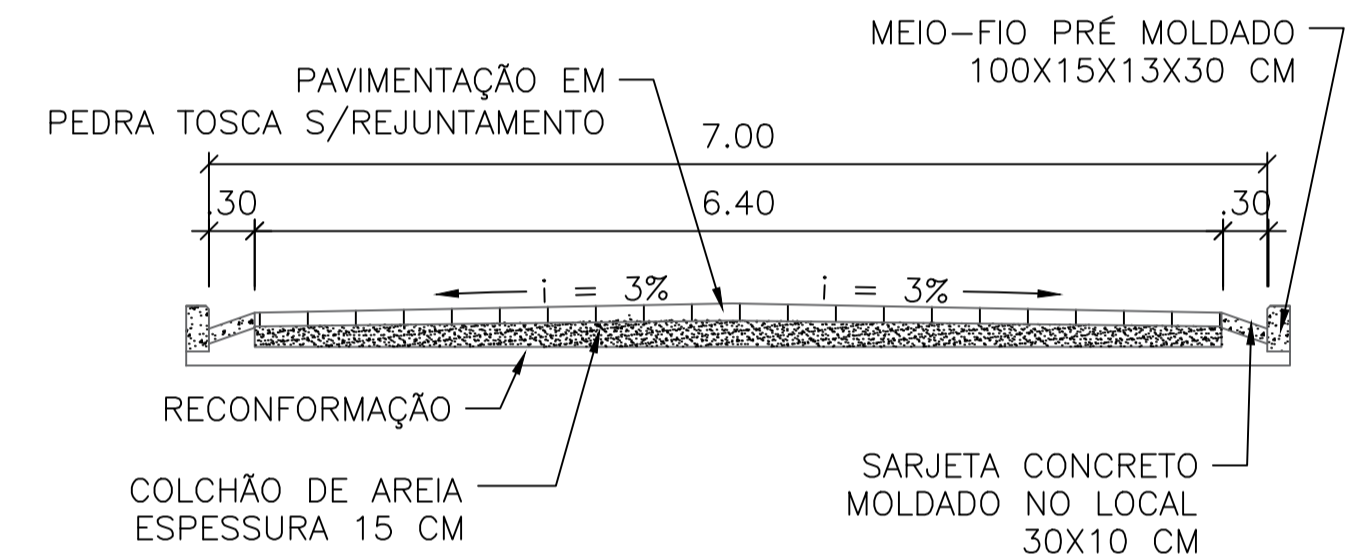

07 SEÇÃO TRANSVERSAL
ESCALA 1:50

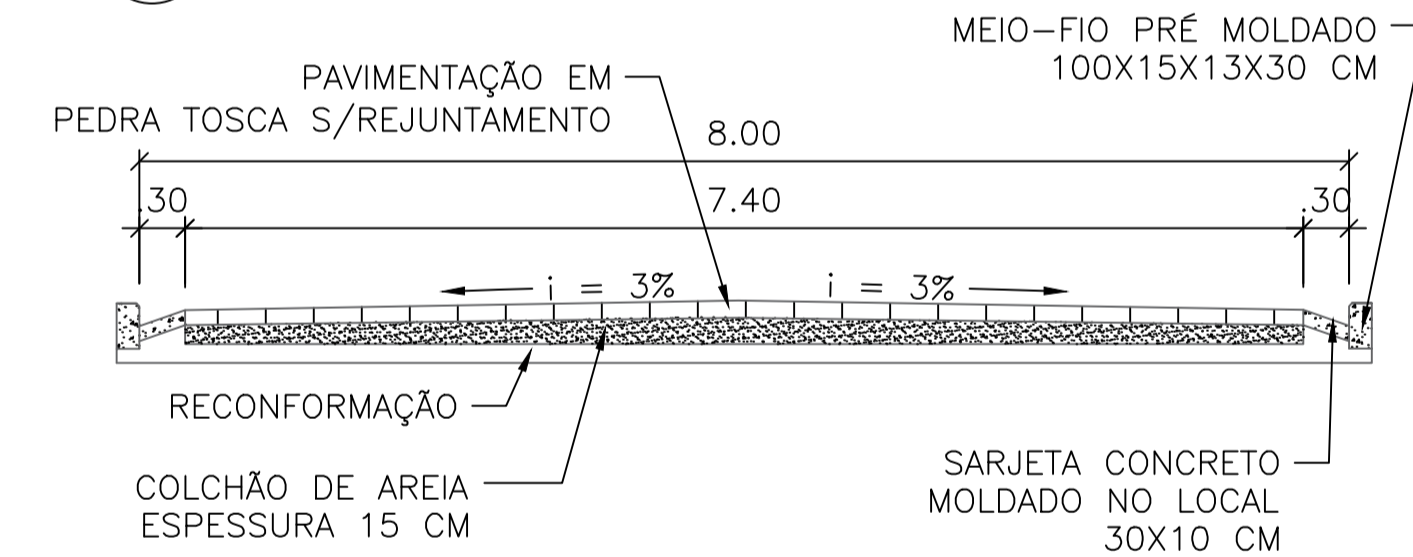

08 SEÇÃO TRANSVERSAL
ESCALA 1:50

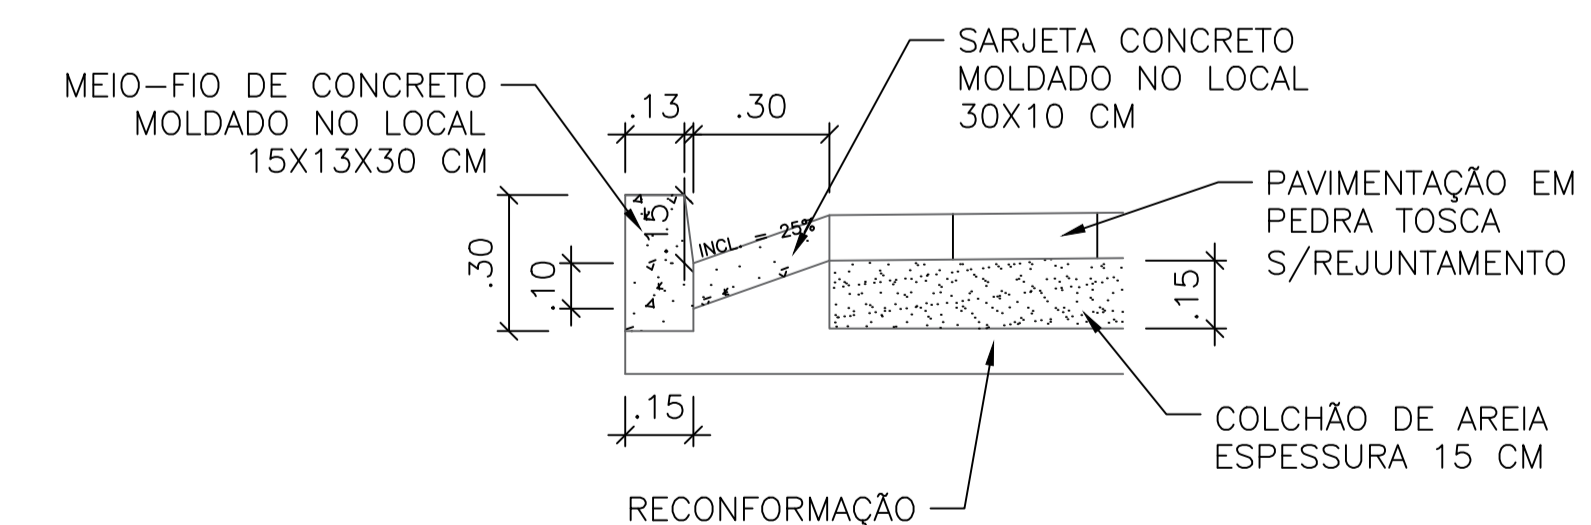




09 DETALHE DO MEIO-FIO E SARJETA
ESCALA 1:25




10 PLANTA SITUAÇÃO - RUAS
SE

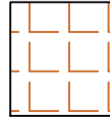LEGENDA SEÇÃO:

-  PAVIMENTAÇÃO EM PEDRA TOSCA REJUNTADA
-  COLCHÃO DE AREIA
-  CONCRETO MEIO-FIO E SARJETA

LEGENDA PLANTA BAIXA:

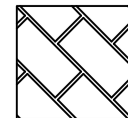-  PAVIMENTAÇÃO EM PARALELEPÍPEDO

PREFEITURA MUNICIPAL DE PEDRA BRANCA		
Projeto: PAVIMENTAÇÃO EM DIVERSAS RUAS NO MUNICÍPIO DE PEDRA BRANCA - CE		Conteúdo: PLANTA BAIXA PERFIL SEÇÃO TRANSVERSAL DETALHES
Local: Riso do Prado - Pedra Branca/Ce	Data: 10.2023	Esc: SE
Projetista: Maninho	Área Total: -	Área Construída: -
Responsável: _____		
Secretaria de Desenvolvimento Urbano e Meio Ambiente Rua: José Joaquim de Souza, nº10 - Centro, Pedra Branca - Ce, 63630-000 - CNPJ: 07.726.540/0001-04		