


01 PERFIL LONGITUDINAL
 ESCALA HORIZ 1/1000 VERTICAL 1/1000

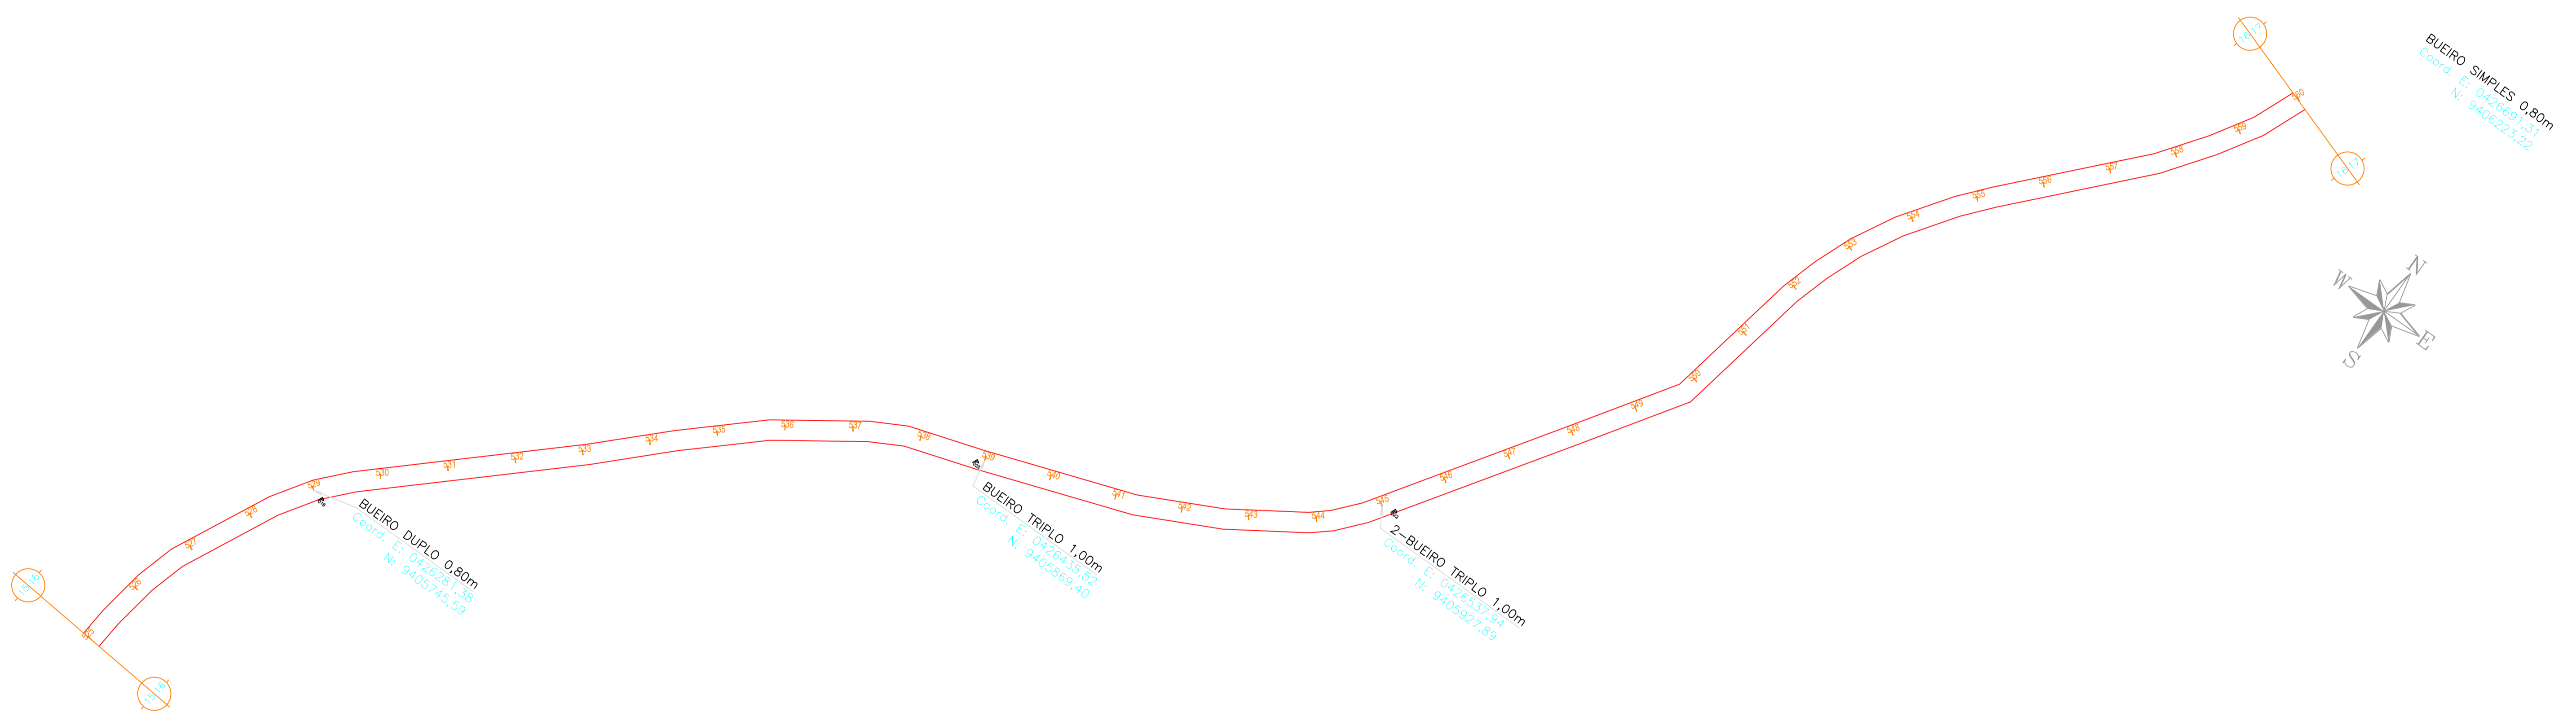

02 PLANTA BAIXA DA DIRETRIZ RAMAL
 ESCALA 1/1500

| | | | |
|---|------------------|---------------------------------|-----------------------|
| PREFEITURA MUNICIPAL DE PEDRA BRANCA | | | |
| Projeto: Pavimentação do Sistema Viário Revestimento Primário | | Conteúdo: Projeto Geométrico | |
| Local: CE 168 - Baixo | Área Total: - | Data: 27.02.2024 | Área Construída: - |
| Projeto: Maninho | | | Esc: 1:1000 |
| Responsável: Eng. Civil Heitor Vieira Limaverde - CREA/CE - 55096 | | | 16/17 |
| <small>Secretaria de Desenvolvimento Urbano e Meio Ambiente Rua: José Joaquim de Souza, nº10 - Centro, Pedra Branca - Ce, 63630-000 - CNPJ: 07.726.540/0001-04</small> | | | |