



01 PERFIL LONGITUDINAL
 ESCALA HORIZ 1/1000 VERTICAL 1/1000

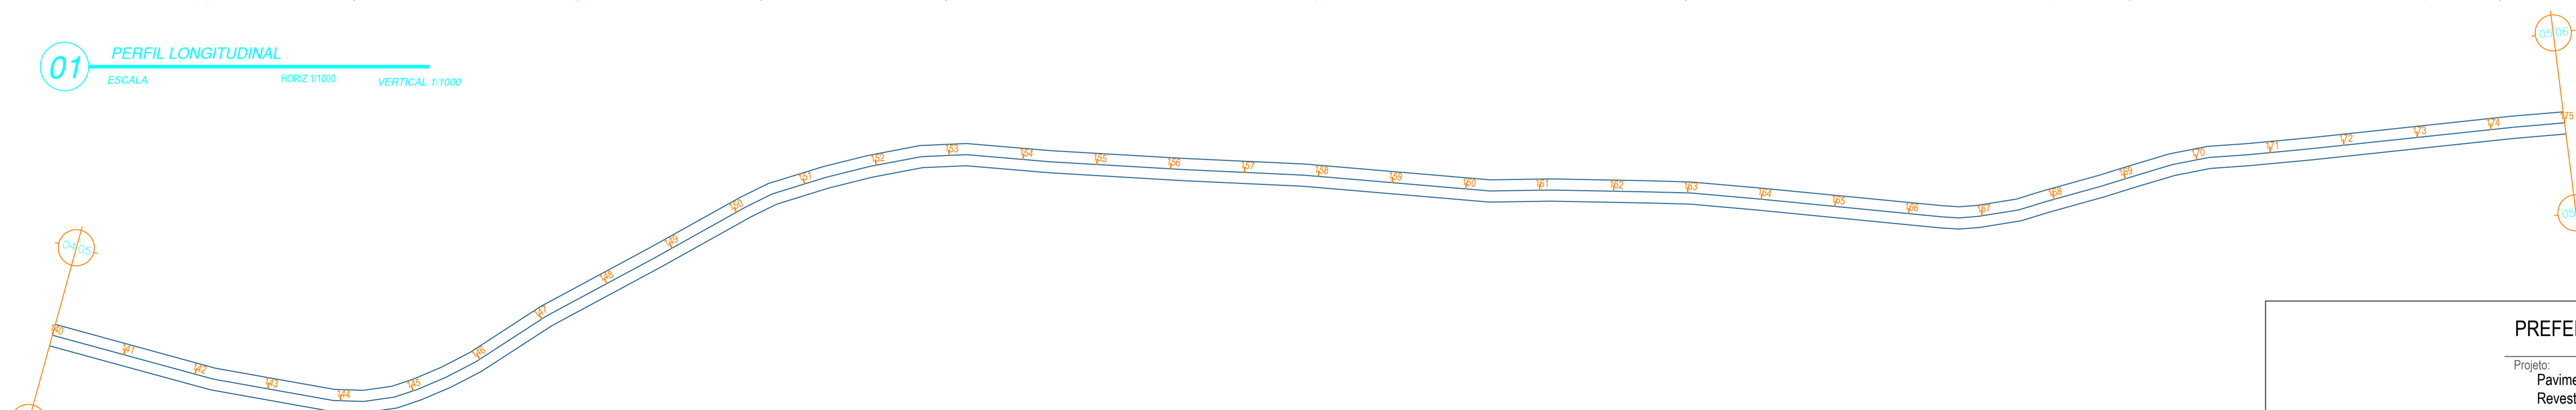

02 PLANTA BAIXA DA DIRETRIZ RAMAL
 ESCALA 1/1500

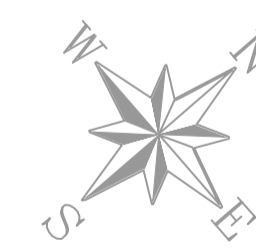

| | | | |
|---|---------------------|---------------------------------|--|
| PREFEITURA MUNICIPAL DE PEDRA BRANCA | | | |
| Projeto: Pavimentação do Sistema Viário Revestimento Primário | | Conteúdo: Projeto Geométrico | |
| Local: BR - São Francisco | Data: 27.02.2024 | Esc: 1:1000 | |
| Projetista: Maninho | Área Total: - | Área Construída: - | Responsável: Eng. Civil Heitor Vieira Limaverde - CREA/CE - 55096 |
| <small>Secretaria de Desenvolvimento Urbano e Meio Ambiente Rua: José Joaquim de Souza, nº10 - Centro, Pedra Branca - Ce, 63630-000 - CNPJ: 07.726.540/0001-04</small> | | | 05/08 |