
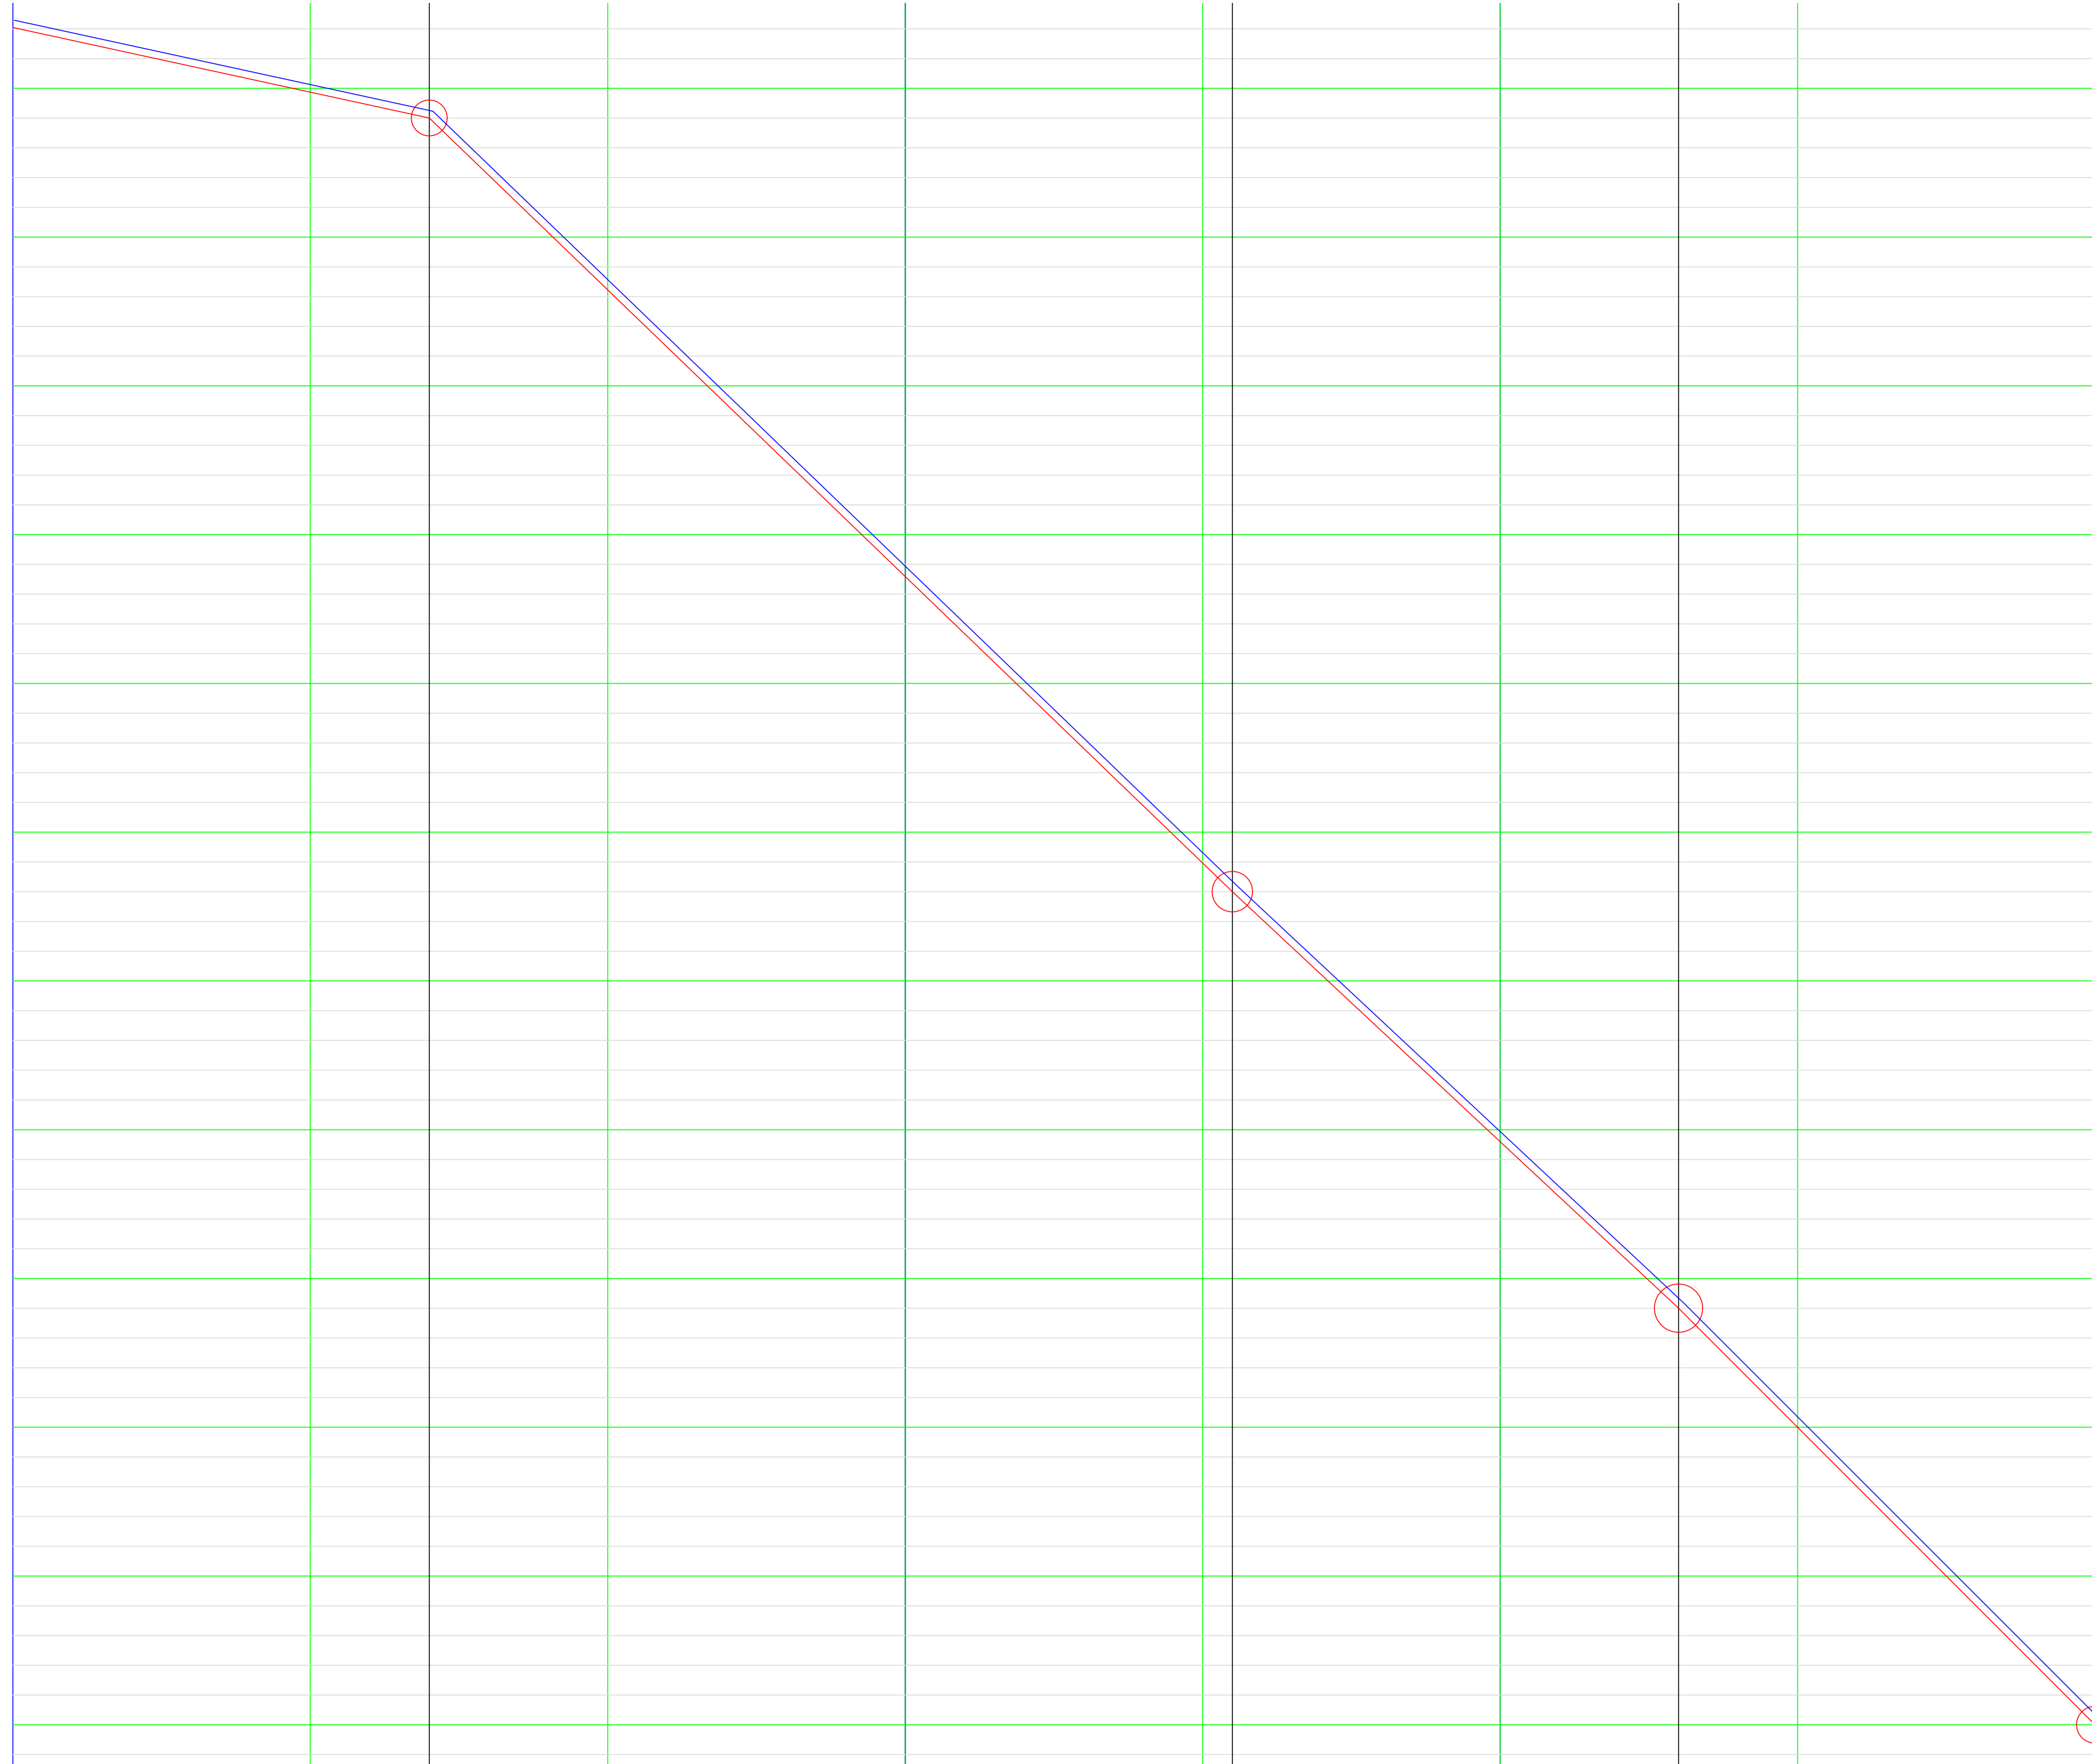


01 PLANTA BAIXA DA DIRETRIZ RAMAL
ESCALA 1/1000

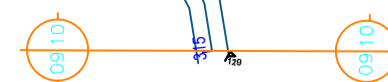

02 PERFIL LONGITUDINAL
ESCALA HORIZ 1/1000 VERTICAL 1/1000

PREFEITURA MUNICIPAL DE PEDRA BRANCA			
Local:		Projeto:	
Entrocamento Curiú a Entrocamento São Francisco		Pavimentação do Sistema Viário Revestimento Primário	
Data:		Conteúdo:	
27.02.2024		Projeto Geométrico	
Projeto:	Área Total:	Área Construída:	Esc:
Maninho	-	-	1:1000
Responsável:			
Eng. Civil Heitor Vieira Limaverde - CREA/CE - 55096			
<small>Secretaria de Desenvolvimento Urbano e Meio Ambiente Rua: José Joaquim de Souza, nº10 - Centro, Pedra Branca - Ce, 63630-000 - CNPJ: 07.726.540/0001-04</small>			
			10/17