


**01** PERFIL LONGITUDINAL  
 ESCALA: HORIZ 1/1000 VERTICAL 1/1000

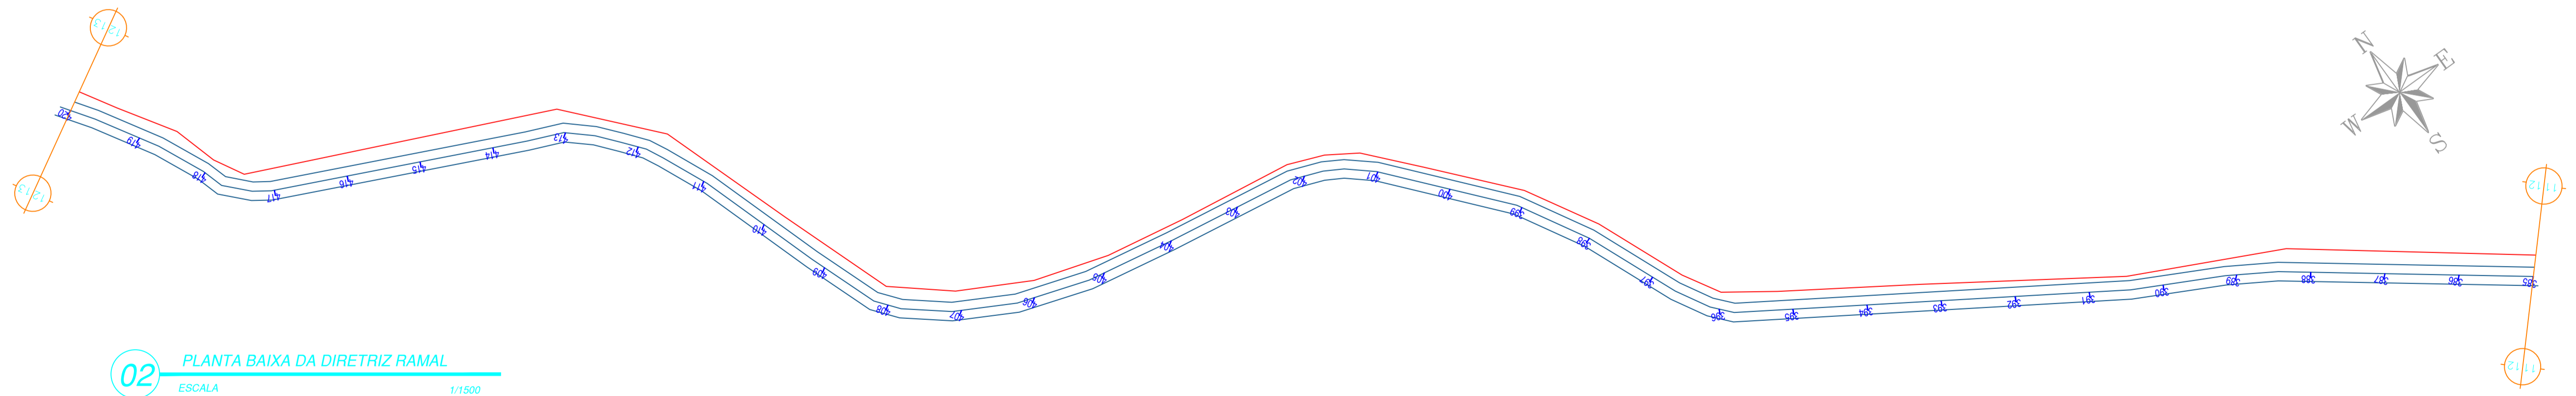

**02** PLANTA BAIXA DA DIRETRIZ RAMAL  
 ESCALA: 1/1500

<b>PREFEITURA MUNICIPAL DE PEDRA BRANCA</b>			
Local:		Projeto:	
Entrocamento Curú a Entrocamento São Francisco		Pavimentação do Sistema Viário	
Data:		Revestimento Primário	
27.02.2024		Projeto Geométrico	
Projeto:	Área Total:	Área Construída:	Esc:
Maninho	-	-	1:1000
Responsável:			
Eng. Civil Heitor Vieira Limaverde - CREA/CE - 55096			
Secretaria de Desenvolvimento Urbano e Meio Ambiente			
Rua: José Joaquim de Souza, nº10 - Centro, Pedra Branca - Ce, 63630-000 - CNPJ: 07.726.540/0001-04			
			<b>12/17</b>