



1 Planta Baixa - Playground Layout
1 : 50

2 Planta Baixa - Playground Executivo
1 : 50

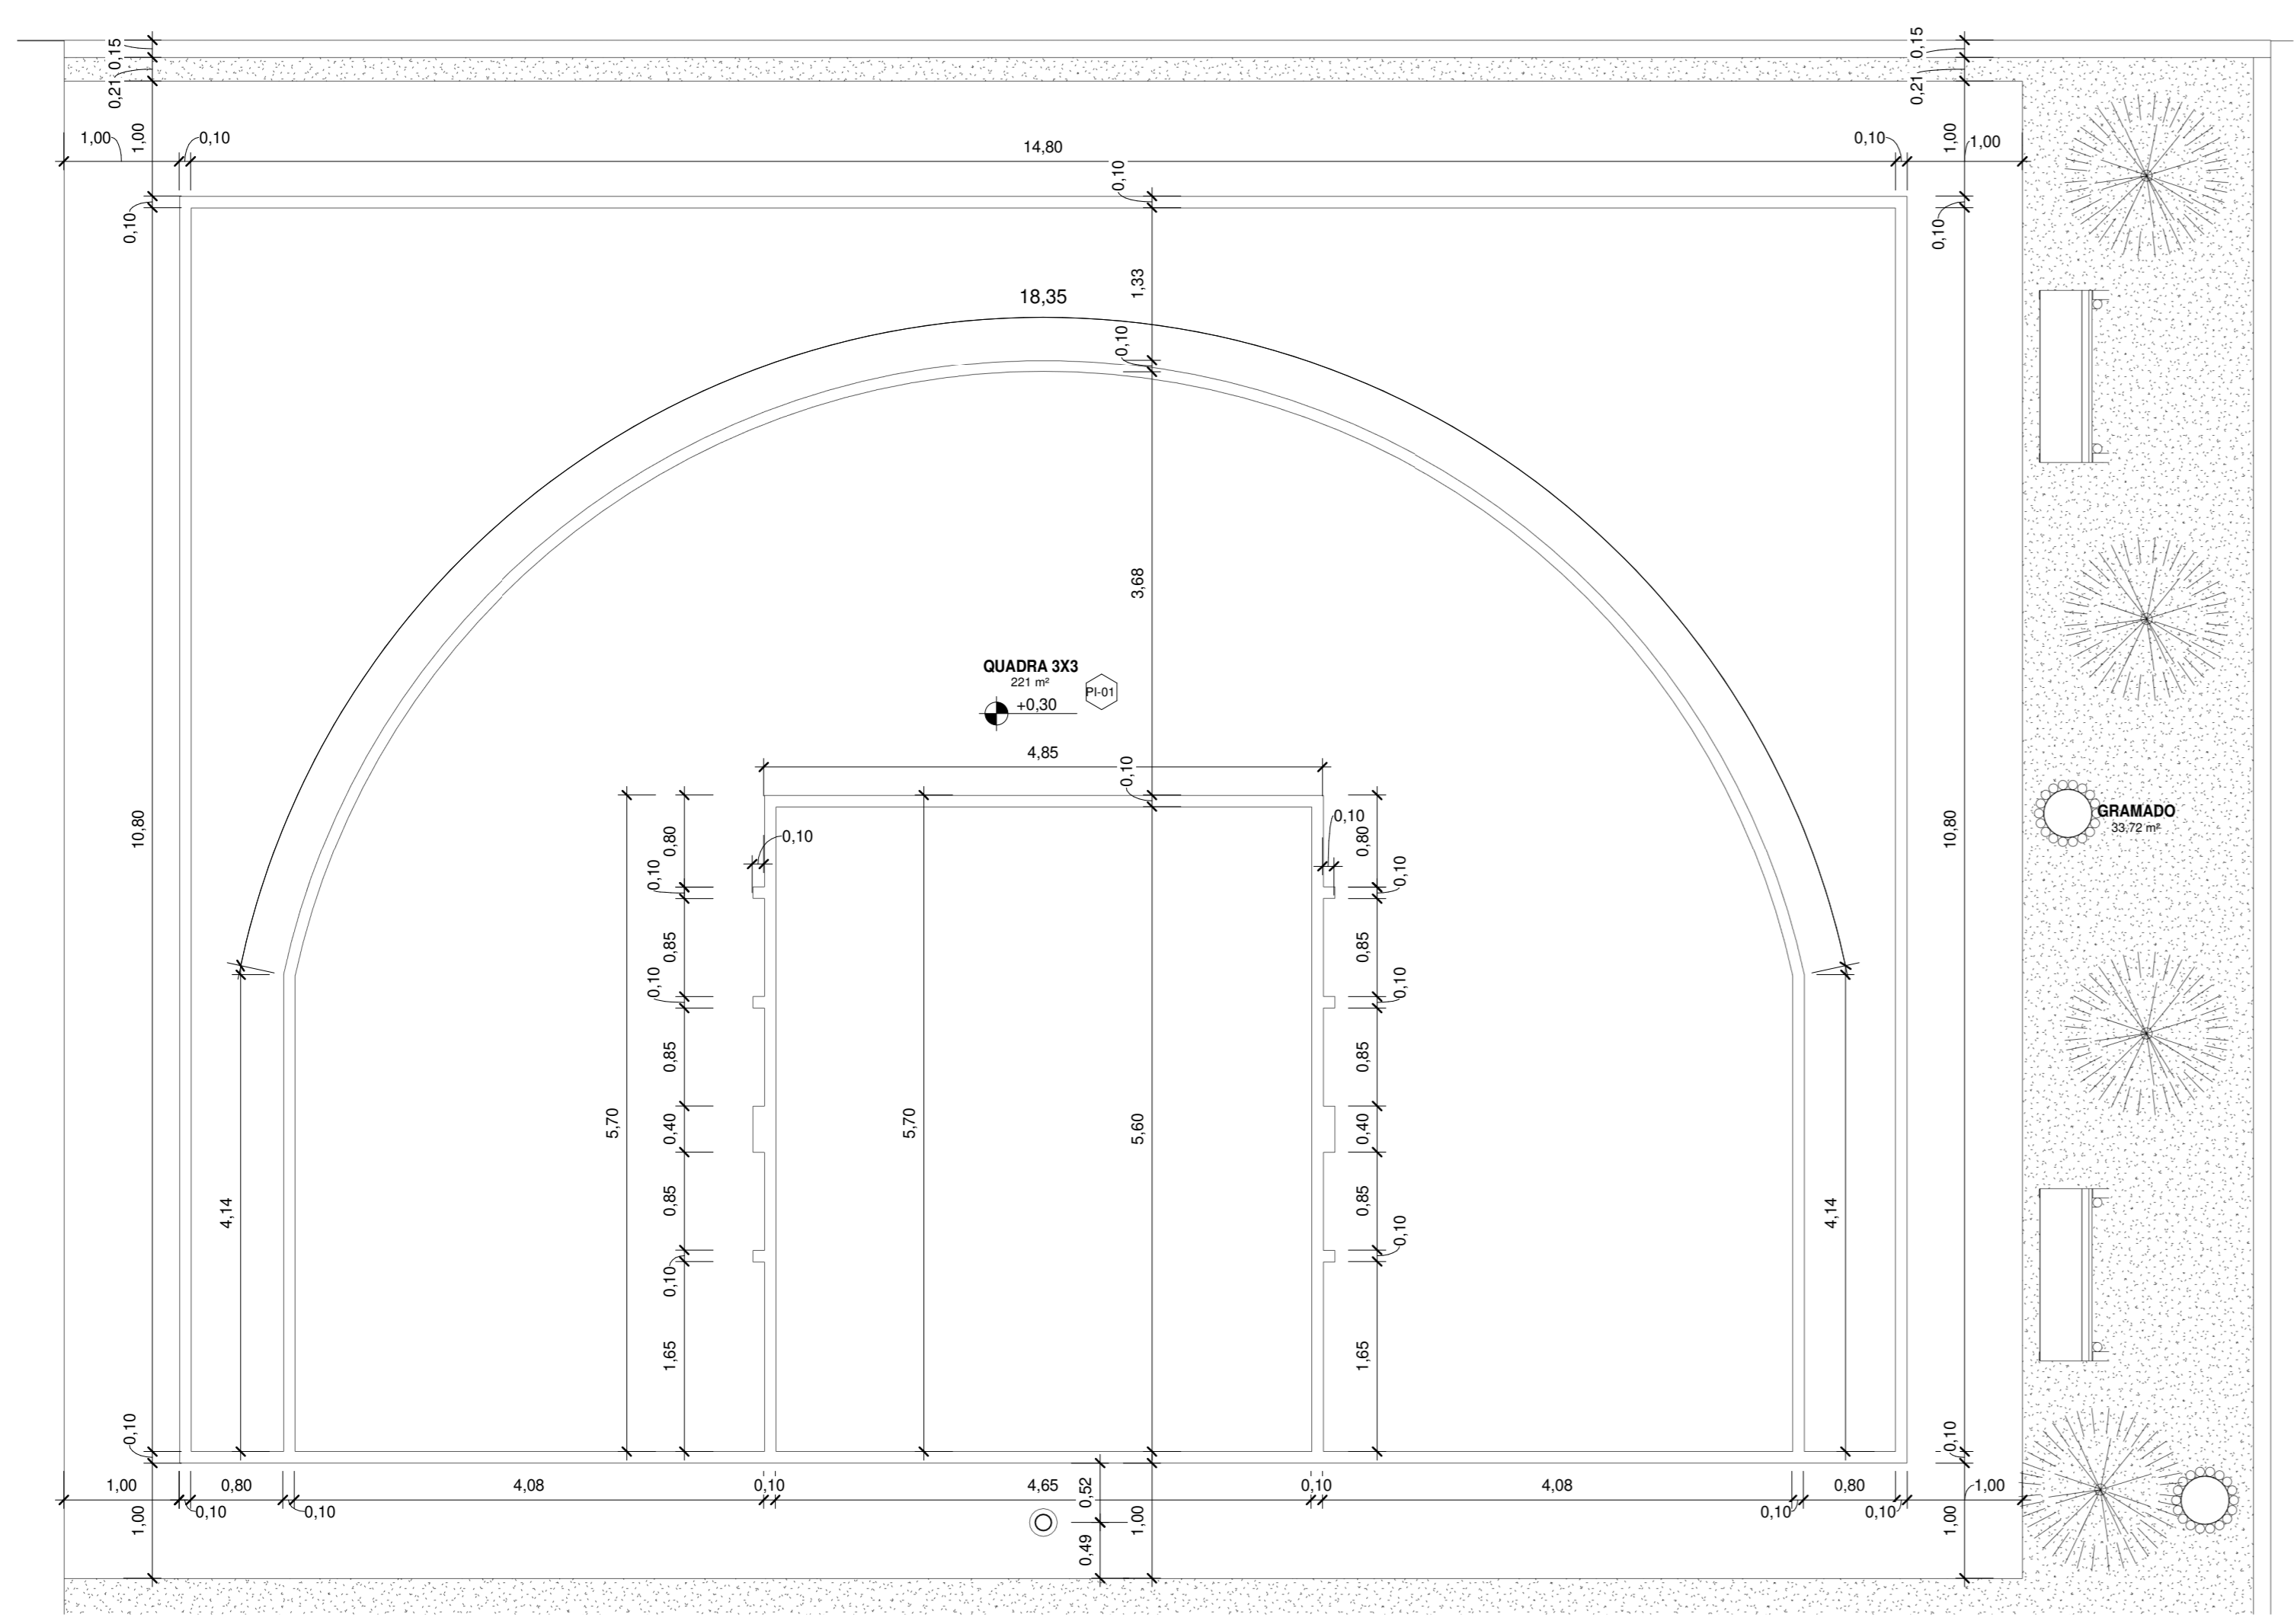

4 Planta Baixa - Quadra 3x3 Executivo
1 : 50

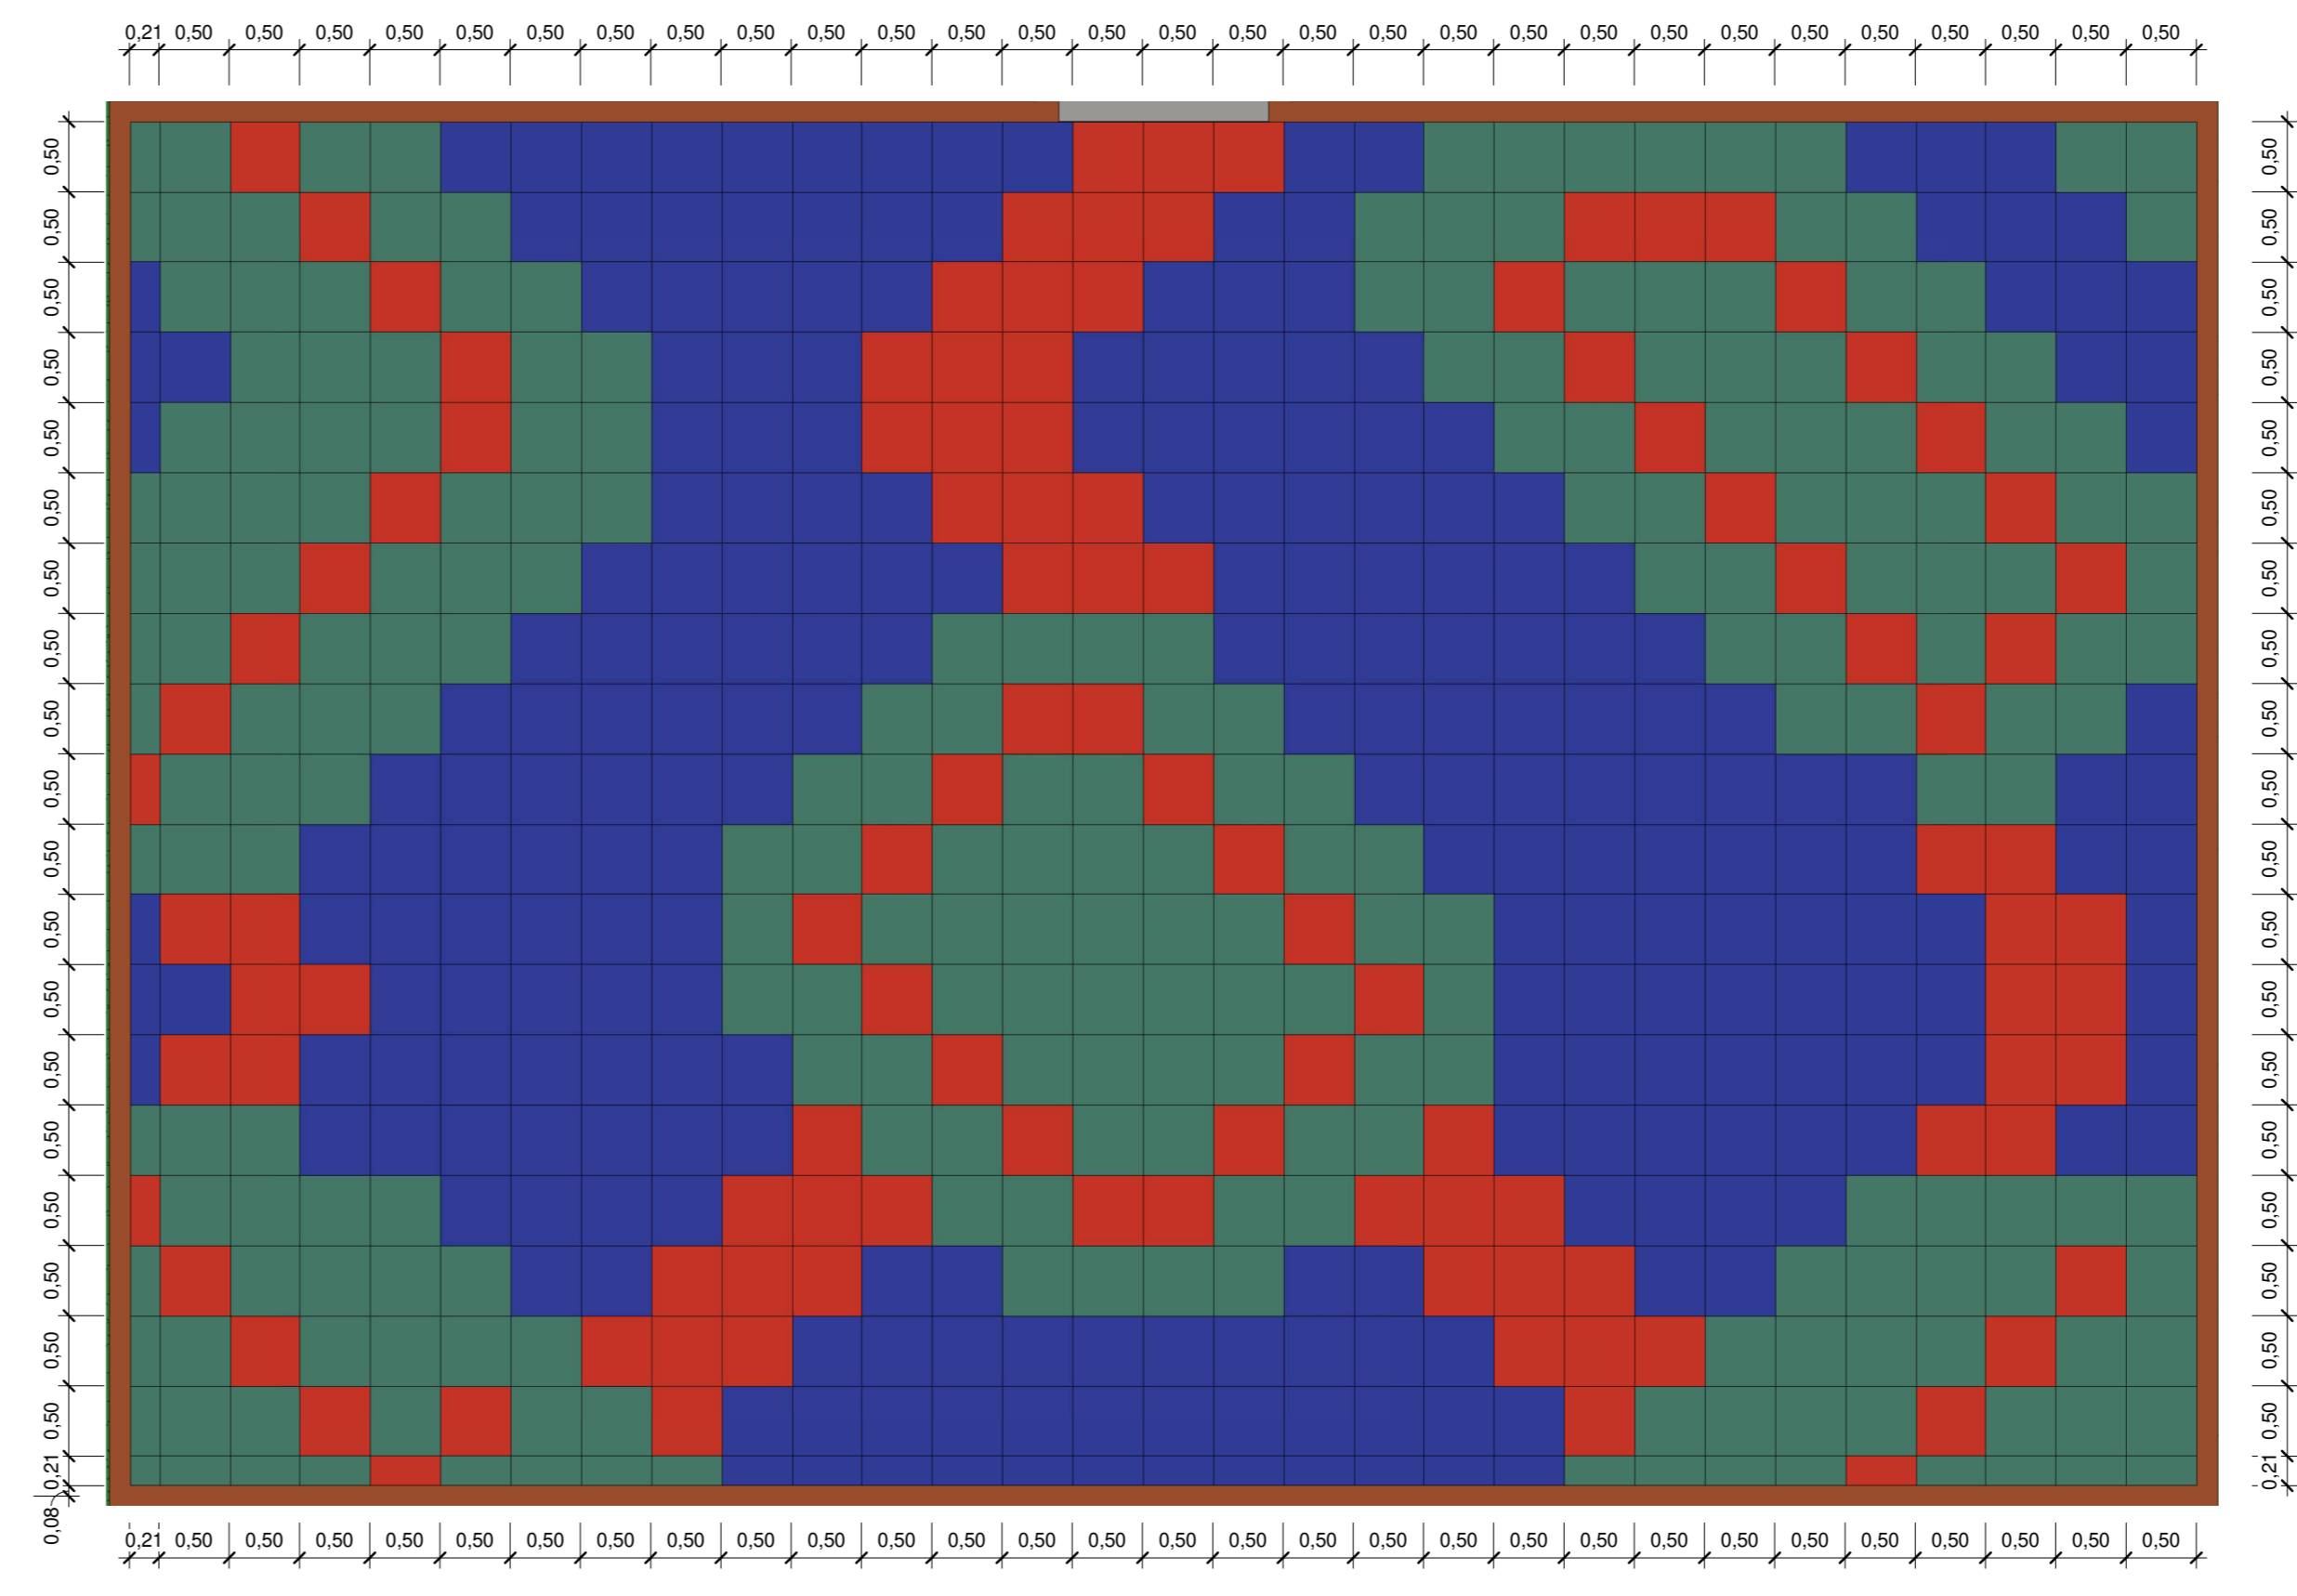

3 Planta Baixa - Playground Paginação
1 : 50

Quantitativo de Placas de Borracha					
Comprimento	Largura	Espessura	Quantidade	Descrição	
0,21	0,21	0,02	1	Placa de Borracha 50x50cm na cor Verde	
0,21	0,50	0,02	6	Placa de Borracha 50x50cm na cor Azul	
0,21	0,50	0,02	11	Placa de Borracha 50x50cm na cor Verde	
0,21	0,50	0,02	2	Placa de Borracha 50x50cm na cor Vermelho	
0,50	0,21	0,02	12	Placa de Borracha 50x50cm na cor Azul	
0,50	0,21	0,02	15	Placa de Borracha 50x50cm na cor Verde	
0,50	0,21	0,02	2	Placa de Borracha 50x50cm na cor Vermelho	
0,50	0,50	0,02	234	Placa de Borracha 50x50cm na cor Azul	
0,50	0,50	0,02	210	Placa de Borracha 50x50cm na cor Verde	
0,50	0,50	0,02	107	Placa de Borracha 50x50cm na cor Vermelho	
			Quantidade total de Objetos	600	

00	EMISSÃO INICIAL	08/05/04			
REV.	DESCRIÇÃO	DATA	EXEC.	VERIF.	APROV.
<p>PROGRAMA DE ACELERAÇÃO DO CRESCIMENTO (PAC) MINISTERIO DO ESPORTE</p> <p>GOVERNO FEDERAL MINISTERIO DO ESPORTE UNAS e INOCENTIZAÇÃO</p>					
OBJETO DO SERVIÇO:					
PROJETO MODELO ESPAÇO ESPORTIVO COMUNITÁRIO TIPO A					
DESCRIÇÃO: Detalhes 01					FOLHA:
AUTOR DO PROJETO: Sinfra					08
PRJETO: Executivo					10
REVISÃO: 00		ESCALA: 1:50			