

**1** PLANTA BAIXA  
ESCALA 1/75

**2** DETALHE 1: NEGATIVO E FIXAÇÃO FORRO MINERAL  
ESCALA 1/5



- NOTAS**
- 1- VERIFICAR A NOMECLATURA DOS MATERIAIS.
  - 2- REVISAR O DESENHO DE ACORDO COM O PROJETO ESTRUTURAL, SE FOR NECESSÁRIO.
  - 3- ELABORAR O CANTONEIRO DE DIMENSÕES ENTRE O PRODUTO (FABRICA) E DIMENSIONAL REQUISITO. PREVER A ADEQUAÇÃO ENTRE PRODUTO E MONTANTE. COM ATRIBUIÇÃO DESENHISTA DO INVESTITOR.
- PLANTA DE QUANTITATIVOS E ESPECIFICAÇÕES TÉCNICAS

LEGENDA	INDICAÇÃO	EXEMPLO
INDICAÇÃO DE VERTICES	(1)	(1)
ESPESOURAÇÃO DE MURTELA	(T)	(T)
INDICAÇÃO DE BOIAS	(X)	(X)
INDICAÇÃO DE ELEMENTOS	(A)	(A)
INDICAÇÃO DE REVESTIMENTOS	(R)	(R)
INDICAÇÃO DE REVESTIMENTOS	(C)	(C)

SÍMBOLO	QUANT.	DESCRIÇÃO	ÁREA
(103)		LUMINÁRIA DE EMBUITE COMPLETA EM FORRO DE GESSO OU MODULADO COM PERFIL "T" PARA 2 LÂMPADAS 18 3229W COM (dim.: 270x225mm)	486,03 m²
(17)		LUMINÁRIA DE EMBUITE COMPLETA EM FORRO DE GESSO OU REFLETOR REF. 2530 ITAM OU SIMILAR (dim.: 270x225mm)	738,27 m²
(40)		LUMINÁRIA DE EMBUITE COMPLETA EM FORRO DE GESSO OU REFLETOR E ALÉIAS REF. 2001 ITAM OU SIMILAR (dim.: 270x225mm)	
(08)		LUMINÁRIA DE SOBREFORNO COMPLETA PARA 2 LÂMPADAS 18 3229W COM REFLETOR REF. 2530 ITAM OU SIMILAR (dim.: 270x225mm)	

SÍMBOLO	DESCRIÇÃO	ÁREA
	FORRO DE GESSO ACARTONADO	486,03 m²
	FORRO EM FIBRA MINERAL, REMOVÍVEL, (150x625x1100mm) APOIO SOBRE PERFIL METÁLICO "T" INVERTIDO 24mm	738,27 m²

**ESPECIFICAÇÃO DE TETO**

01 - ATENDIMENTO - Consulta sobre data de instalação, destino da estrutura metálica do teto, consulte ao cliente.

R.T. - DATA - DESCRIÇÃO:

CONTROLE DE REVISÕES:

**FNDE** Fundação Nacional do Desenvolvimento

**BRSIL** GOVERNO FEDERAL Ministério da Educação

**PROJETO PADRÃO - FNDE**

PROJETISTA: \_\_\_\_\_

ENGENHEIRO: \_\_\_\_\_

PROFESSOR: \_\_\_\_\_

RESPOSTA TÉCNICA: \_\_\_\_\_

AUTOR DO PROJETO: \_\_\_\_\_

DADO: \_\_\_\_\_

**PROGRAMA PROINFÂNCIA - PROJETO TIPO 1**


**PROJETO DE ARQUITETURA**

PLANTA DE FORNO

**ARQ**

ESCALA: 10/35

COOPERATIVA de Arquitetura e Engenharia  
Genil de Mendonça  
Educacional

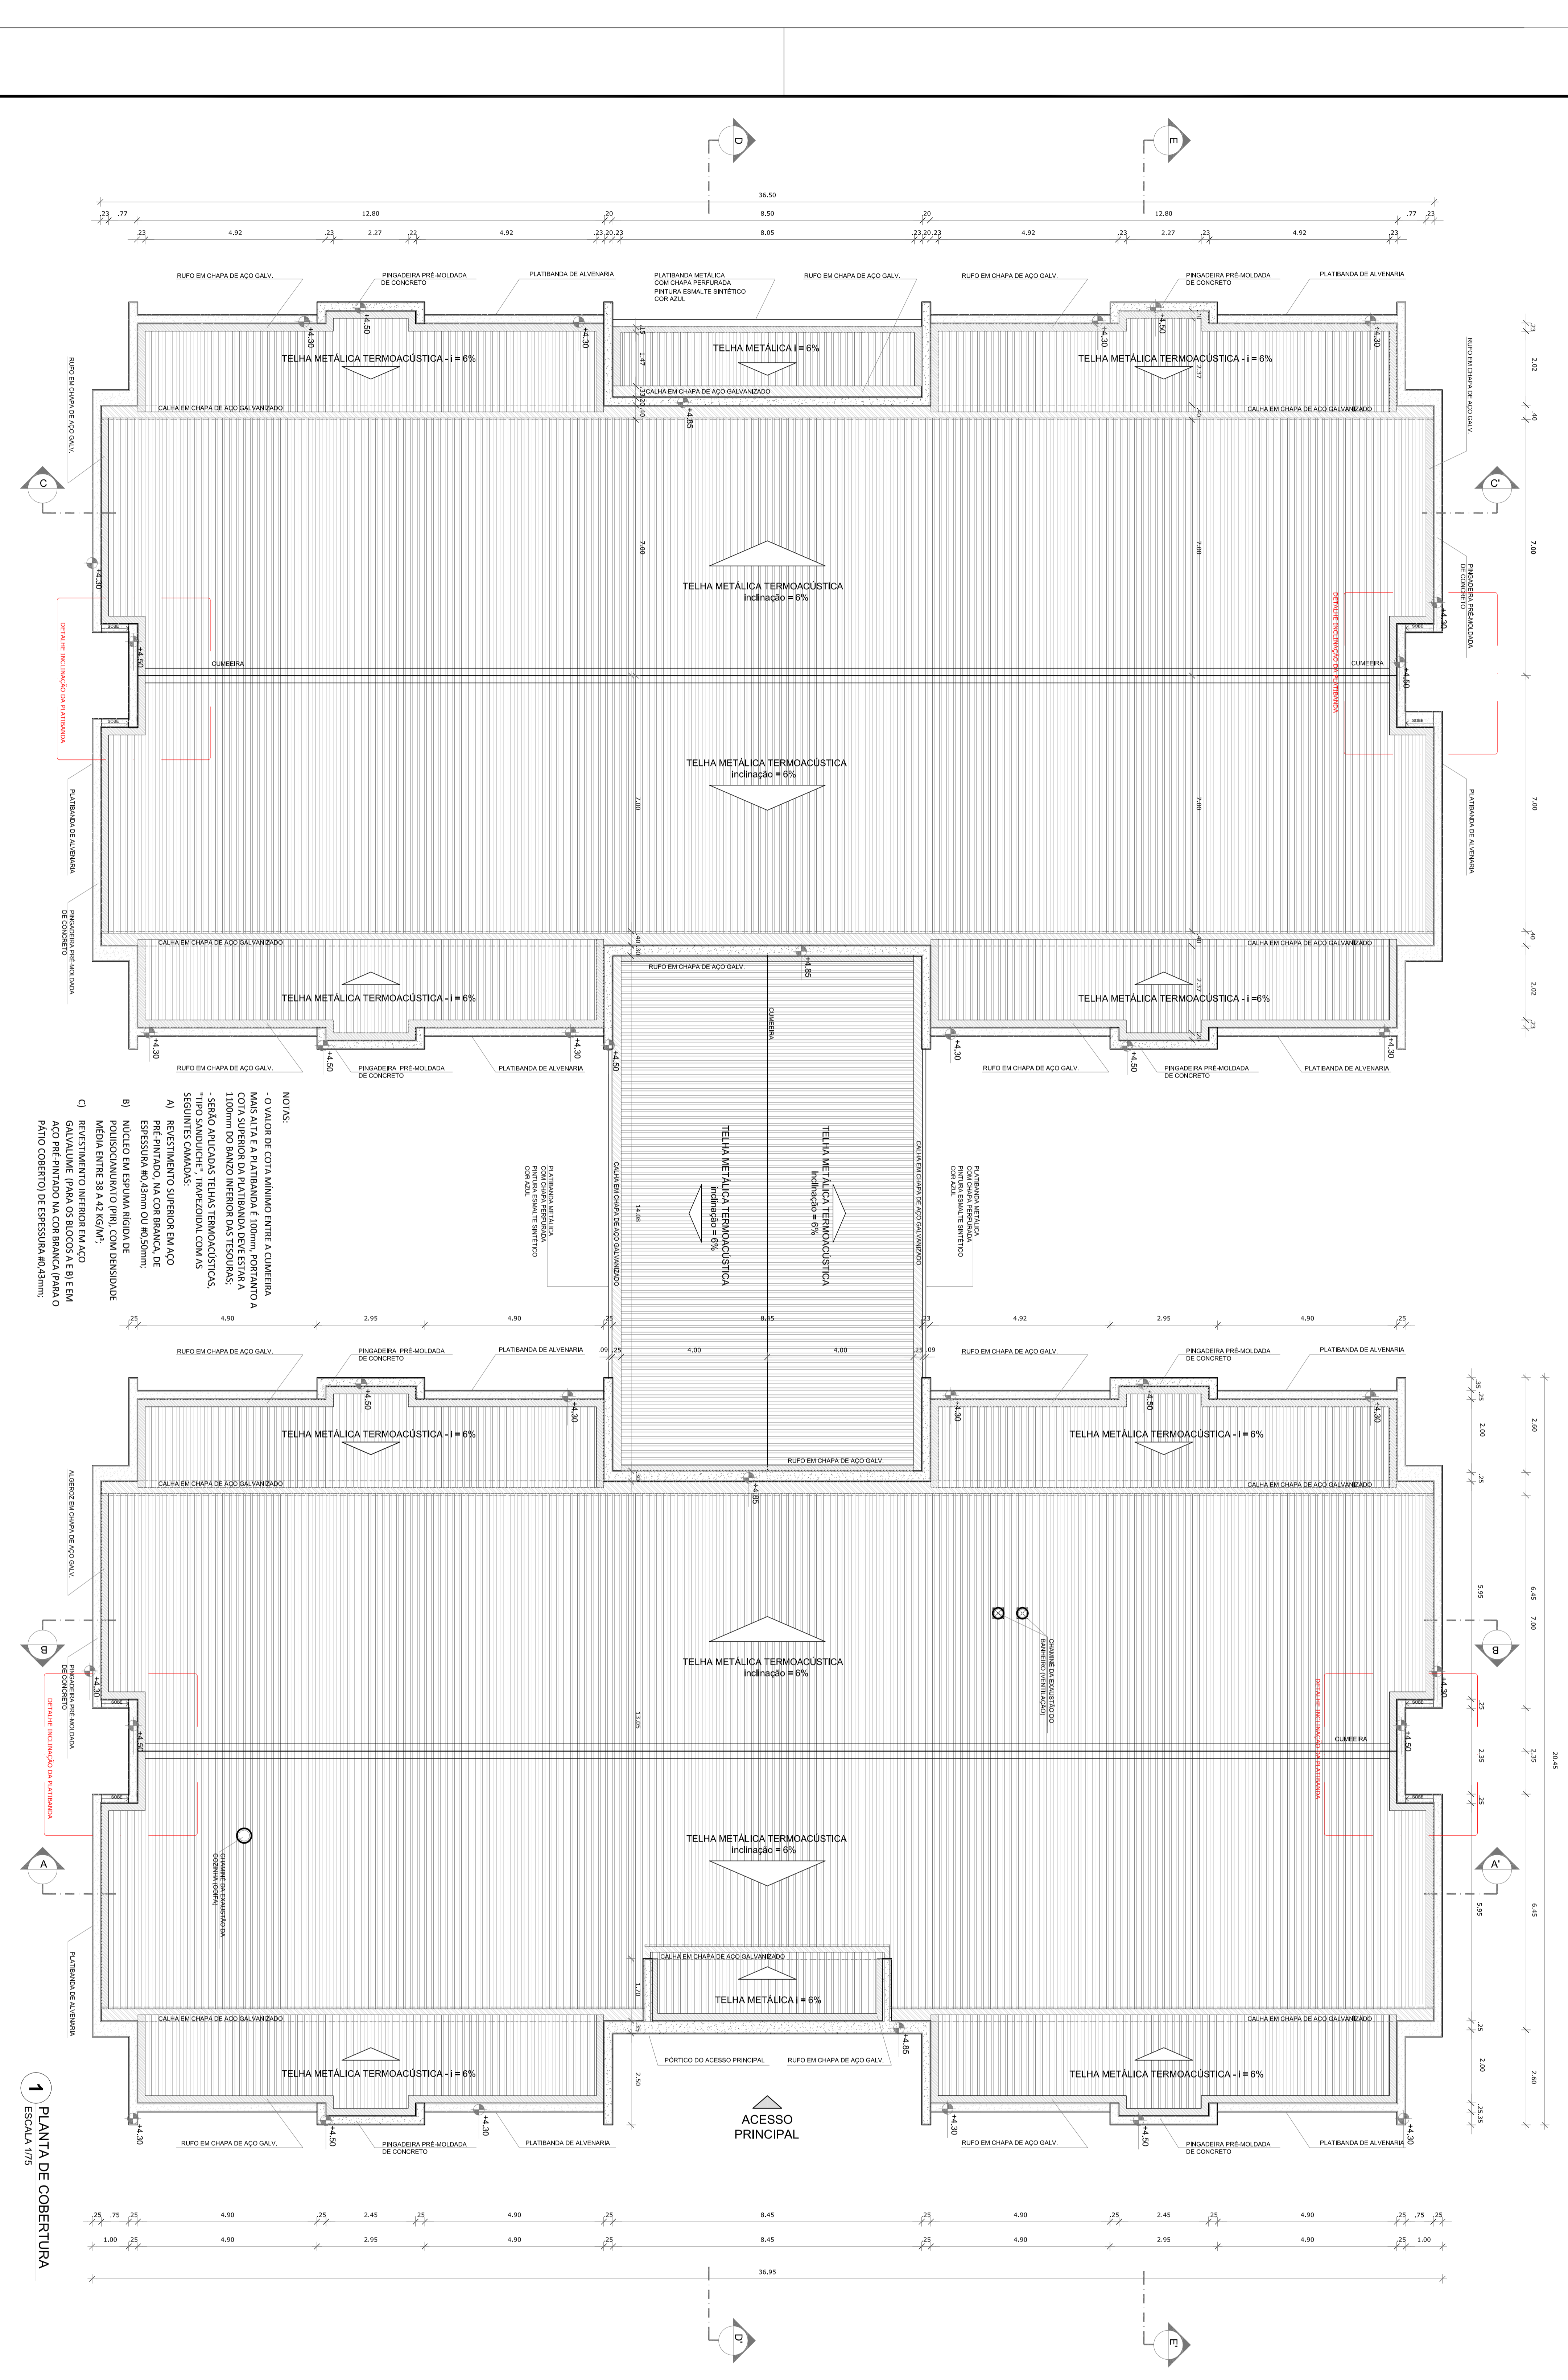

**1 PLANTA DE COBERTURA**  
ESCALA 1/75

**2 DETALHE**  
ESCALA TIPO

**NOTAS**  
- VERIFICAR EMBALAGEM, QUANTIDADE E TIPO DE MATERIAL.  
- VERIFICAR ESTADOS DE CONSERVAÇÃO DE MATERIAIS E MANUTENÇÃO.  
- VERIFICAR O ESTADO DE CONSERVAÇÃO DE MATERIAIS E MANUTENÇÃO.  
- ATENDER AOS REQUISITOS DE PROJETO CIVIL E O REQUISITO DE PROJETO DE ESTRUTURA.  
- ATENDER AOS REQUISITOS DE PROJETO DE ESTRUTURA.  
- ATENDER AOS REQUISITOS DE PROJETO DE ESTRUTURA.

**LEGENDA**

INDICAÇÃO DE VERTICAIS  
INDICAÇÃO DE HORIZONTAIS  
INDICAÇÃO DE EIXOS  
INDICAÇÃO DE SEÇÕES

**LEGENDA SISTEMA DE COBERTURA**

ITEM	QUANTIDADE
TELHA METÁLICA TERMOACÚSTICA (COM PERGUEIRA)	14823 m²
CUBERTOS	833 m²
PERGUEIRA EM PREMOVIDA DE CONCRETO	2880 m²
PERGUEIRA EM AÇO GALVANO	3142 m²
CHAPA EM CHAPA DE AÇO GALVANO	1829 m²

**PROJETO PROINFÂNCIA - PROJETO TIPO 1**  
PROJETO DE ARQUITETURA

**ARQ**  
ESCALA 1/25

**GOVERNO FEDERAL**  
**BRASIL**  
Ministério da Família e Educação  
FUNDE

**PROJETO PADRÃO - FUNDE**

**PROJETADE:** JALMO DINIZ  
**ENGENHEIRO:** JALMO DINIZ  
**PROJETADE:** JALMO DINIZ  
**ENGENHEIRO:** JALMO DINIZ  
**PROJETADE:** JALMO DINIZ  
**ENGENHEIRO:** JALMO DINIZ