




**1 PLANTA BAIXA - PORTÕES E FECHAMENTOS**  
ESCALA 1/75

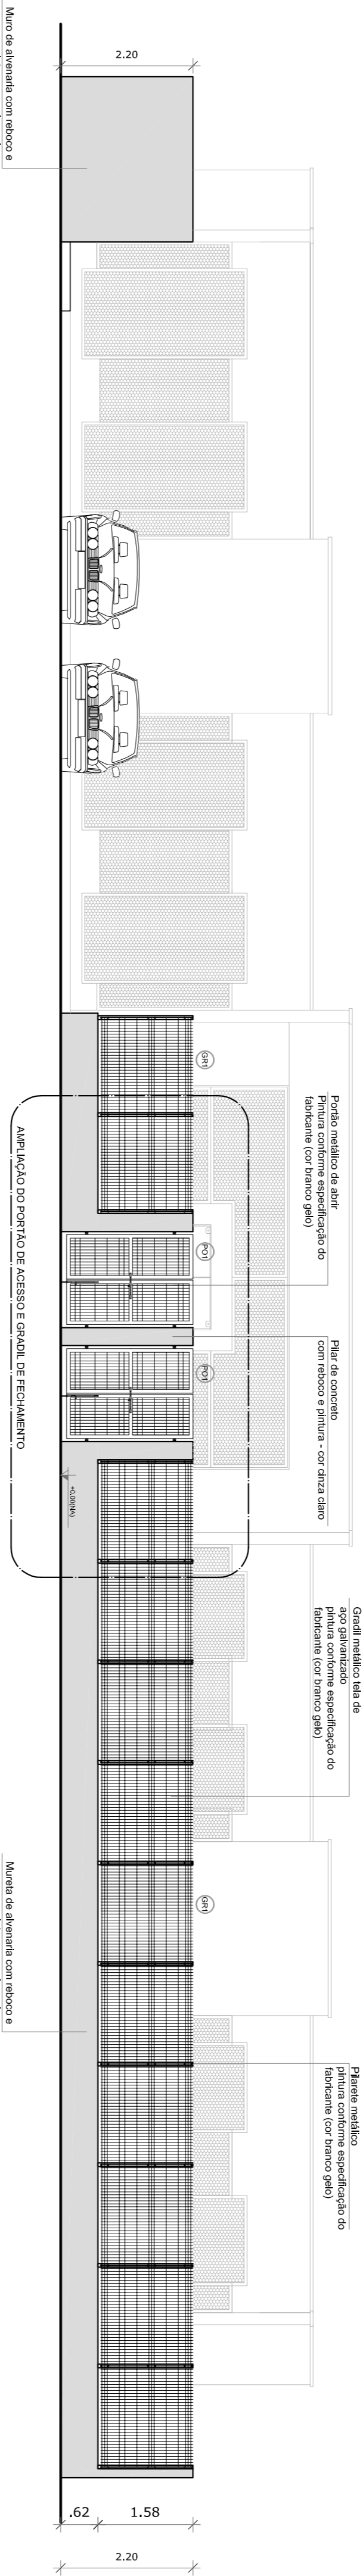


**2 VISTA - PORTÕES E FECHAMENTOS**  
ESCALA 1/75

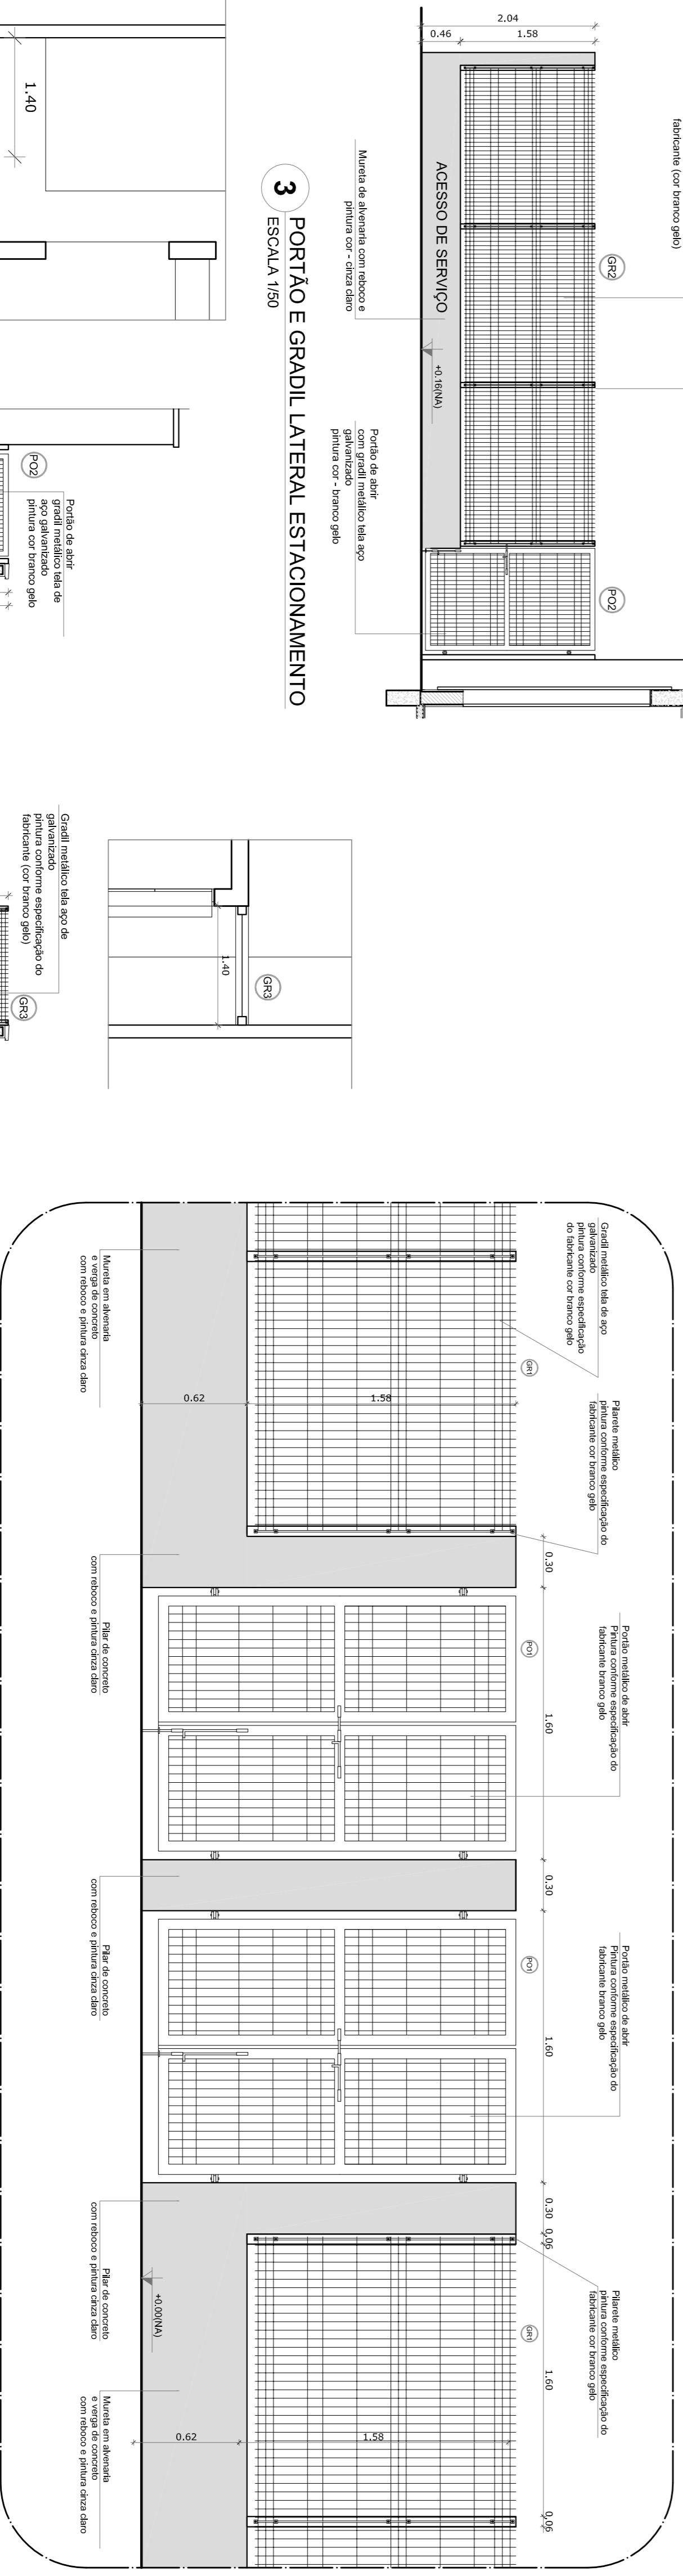

**6 AMPLIAÇÃO - PORTÃO DE ACESSO E GRADIL DE FECHAMENTO FRONTAL**  
ESCALA 1/25

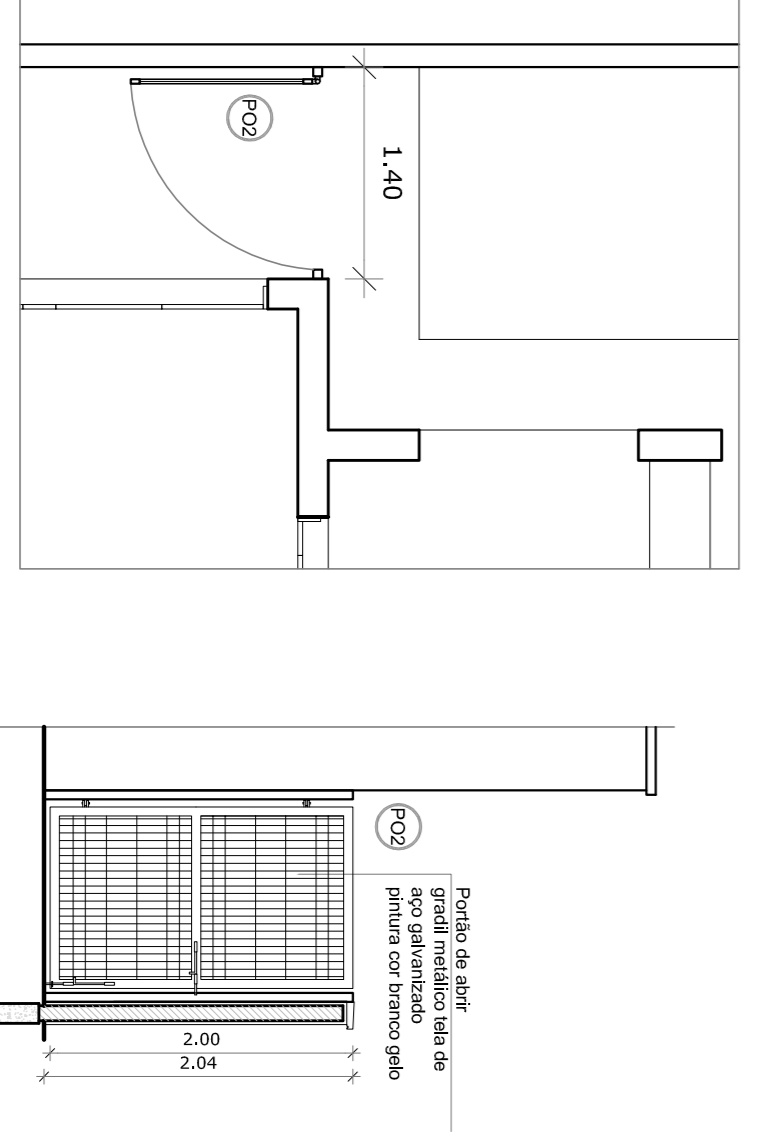

**4 PORTÃO LATERAL SERVIÇO**  
ESCALA 1/50

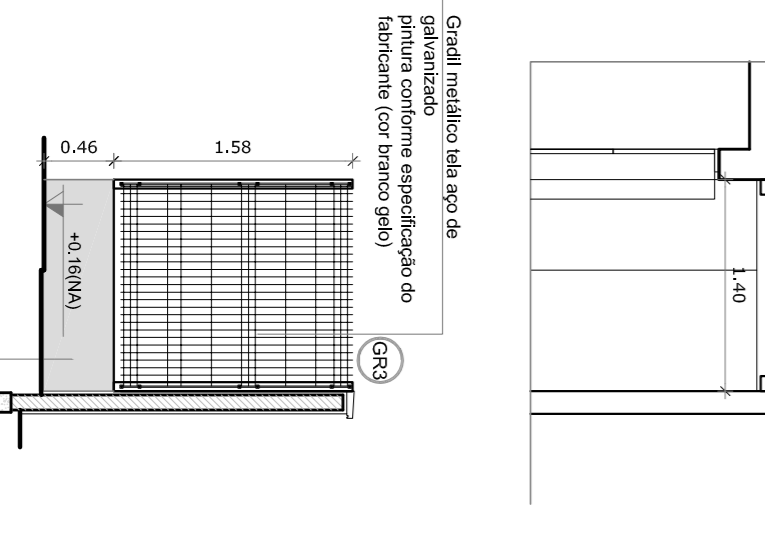

**5 FECHAMENTO LATERAL**  
ESCALA 1/50

LEGENDA DE PORTÕES - PORTÕES METÁLICOS			AMBIENTES	
REF.	Dimensões (cm)	Quantidade	TIPO	Acesso principal
(P01)	150 x 210	02	02 folhas - de abrir	
(P02)	120 x 200	03	01 folha - de abrir	Pátio de serviço


**NOTAS**

- MEDIDAS E NÍVEIS EM METROS;
- MEMORIAL DESCRITIVO DE MATERIAIS E QUANTITATIVOS;
- MEMORIAL DESCRITIVO DE DETALHAMENTO;
- EM CASO DE CONFLITO DE INFORMAÇÕES ENTRE O PROJETO GRÁFICO E O MEMORIAL DESCRITIVO, PREVALERÁ A INFORMAÇÃO CONTIDA NOS DESENHOS;
- ALTERAÇÕES NESTE PROJETO SOMENTE COM AUTORIZAÇÃO ESCRITA DO RUIE

**REFERÊNCIAS:**

- PLANILHA DE QUANTITATIVOS;
- MEMORIAL DESCRITIVO E ESPECIFICAÇÕES TÉCNICAS

LEGENDA:		
	INDICAÇÃO NÍVEIS PLANTA E CORTE	INDICAÇÃO DE VISTAS
	INDICAÇÃO DE CORTES	INDICAÇÃO DE MATRIZES
	INDICAÇÃO DE FACHOS	INDICAÇÃO DE EIXOS
	INDICAÇÃO DE PORTAS E JANELAS	INDICAÇÃO DE ELEMENTOS (BANCOS, PARQUELINES E ETC.)

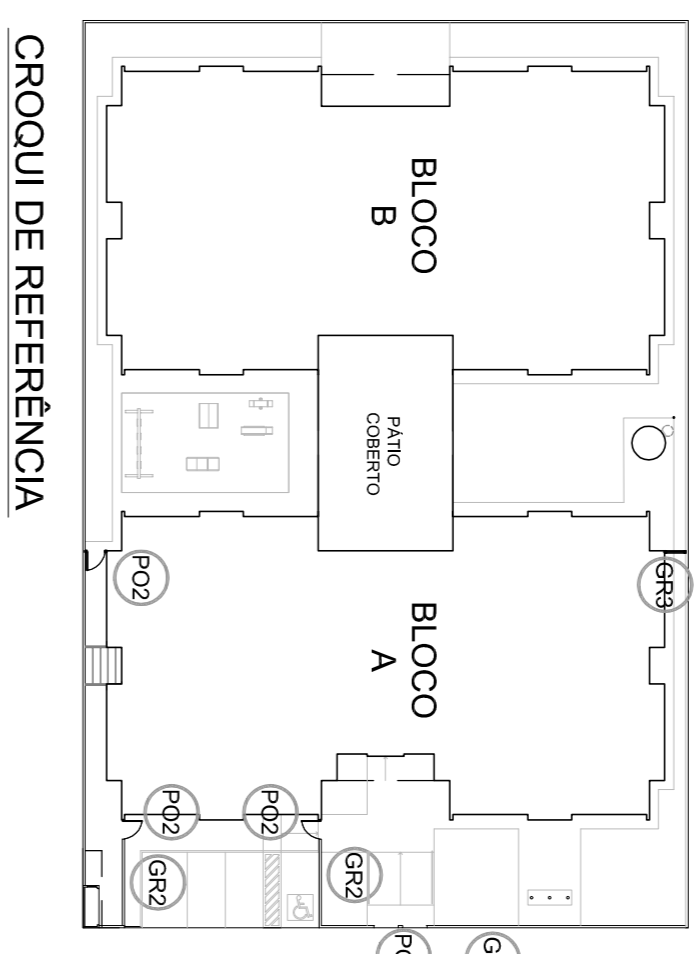

**CROQUI DE REFERÊNCIA**

01 - JULHO/2016 - Correção do croqui.

N.º - DATA: - DESCRIÇÃO: -

CONTROLE DE REVISÕES

**FUNDE** Fundação Nacional/ Ministério da Educação

**BRASIL** GOVERNO FEDERAL PATRIAL EDUCADORA

**PROJETO PADRÃO - FNDE**

PROPRIETÁRIO:	
ENDEREÇO:	
MUNICÍPIO - UF:	
PROPRIETÁRIO	
RESP. TÉCNICO	CREA
AUTOR DO PROJETO	CAU
DIFEO	CREA
RA	

OBSERVAÇÕES:

<b>PROGRAMA PROINFÂNCIA - PROJETO TIPO 1</b>			
<b>PROJETO DE ARQUITETURA</b>			
CONSEQUÊNCIA	DETALHAMENTO	ARQ	
CGEST - Coordenação Geral de Infraestrutura Educacional	GRADIS E PORTÕES		
FORMATO	ESCALA	INDICAÇÃO	PRONOMA
A1 (84X384)	R40	RA	17/35
	R01	DATA EMISSÃO	JULHO/2016




NOTAS

- MEDIDAS E AVISES EM METROS.
- VERIFICAR POSIÇÃO EXATA DOS PILARES NO PROJETO ESTRUTURAL.
- VERIFICAR POSIÇÃO EXATA DAS PORTAS E JANELAS NO PROJETO DE FECHAMENTO.
- EM CASO DE CONFLITO DE INFORMAÇÕES ENTRE O PROJETO GRÁFICO E O MEMORIAL DESCRITIVO, PREVALECE A INFORMAÇÃO CONTIDA NOS DESENHOS.
- ALTERAÇÕES NESTE PROJETO SOMENTE COM AUTORIZAÇÃO EXPRESSA DO FNDE

REFERÊNCIAS:


- PLANILHA DE QUANTITATIVOS
- MEMORIAL DESCRITIVO E ESPECIFICAÇÕES TÉCNICAS

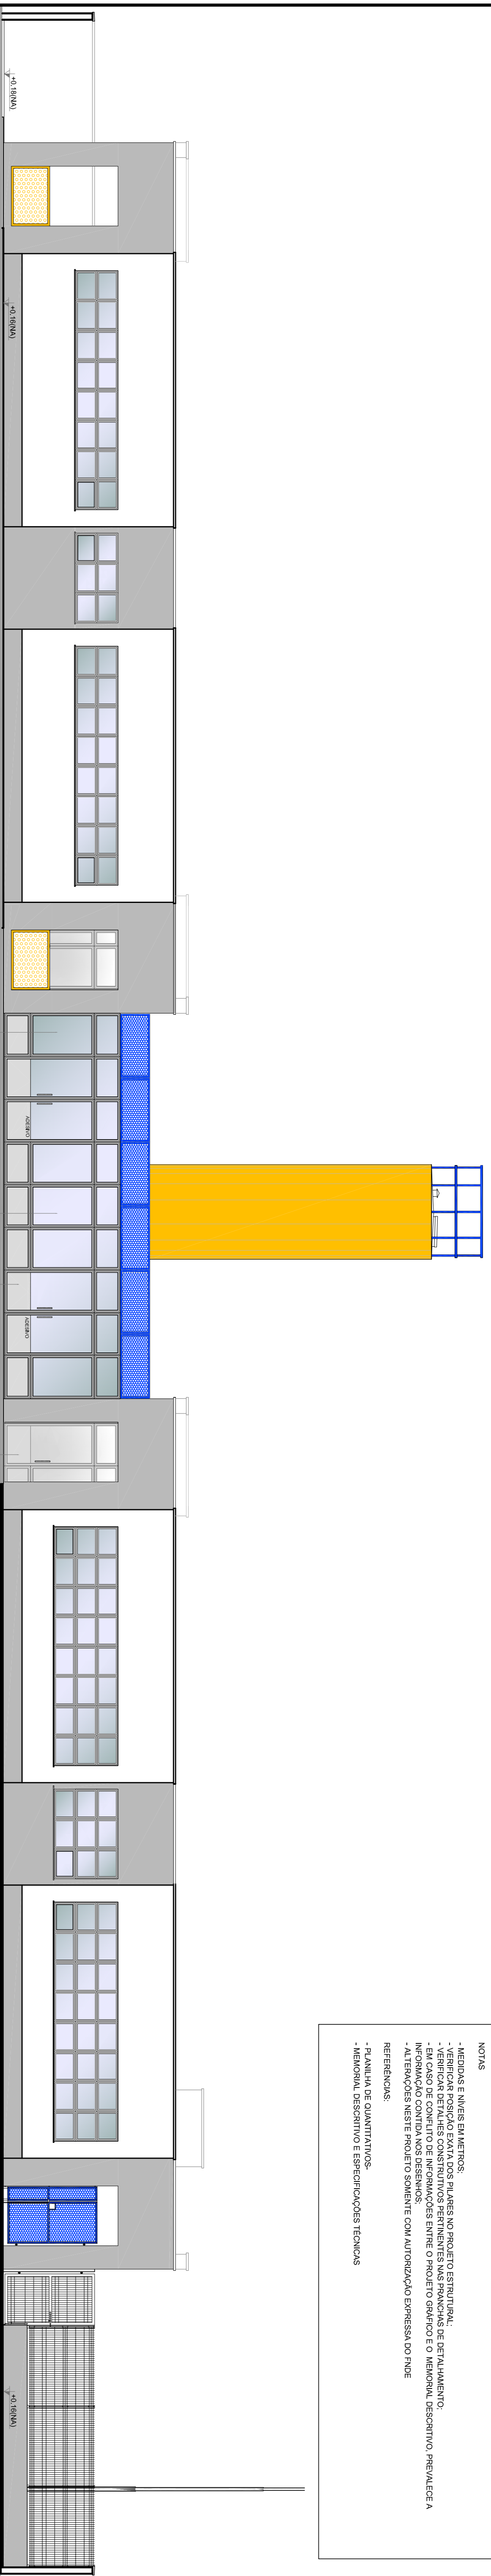



**1** VISTA 1  
ESCALA 1/75

**OBSERVAÇÃO**

ESTE PROJETO NÃO ESTÁ INCLuíSO NO ESCOPO DO PROJETO PADRÃO FNDE CRECHE PROINFÂNCIA TIPO 1, PORTANTO O MESMO SERVIRÁ APENAS COMO SUGESTÃO.

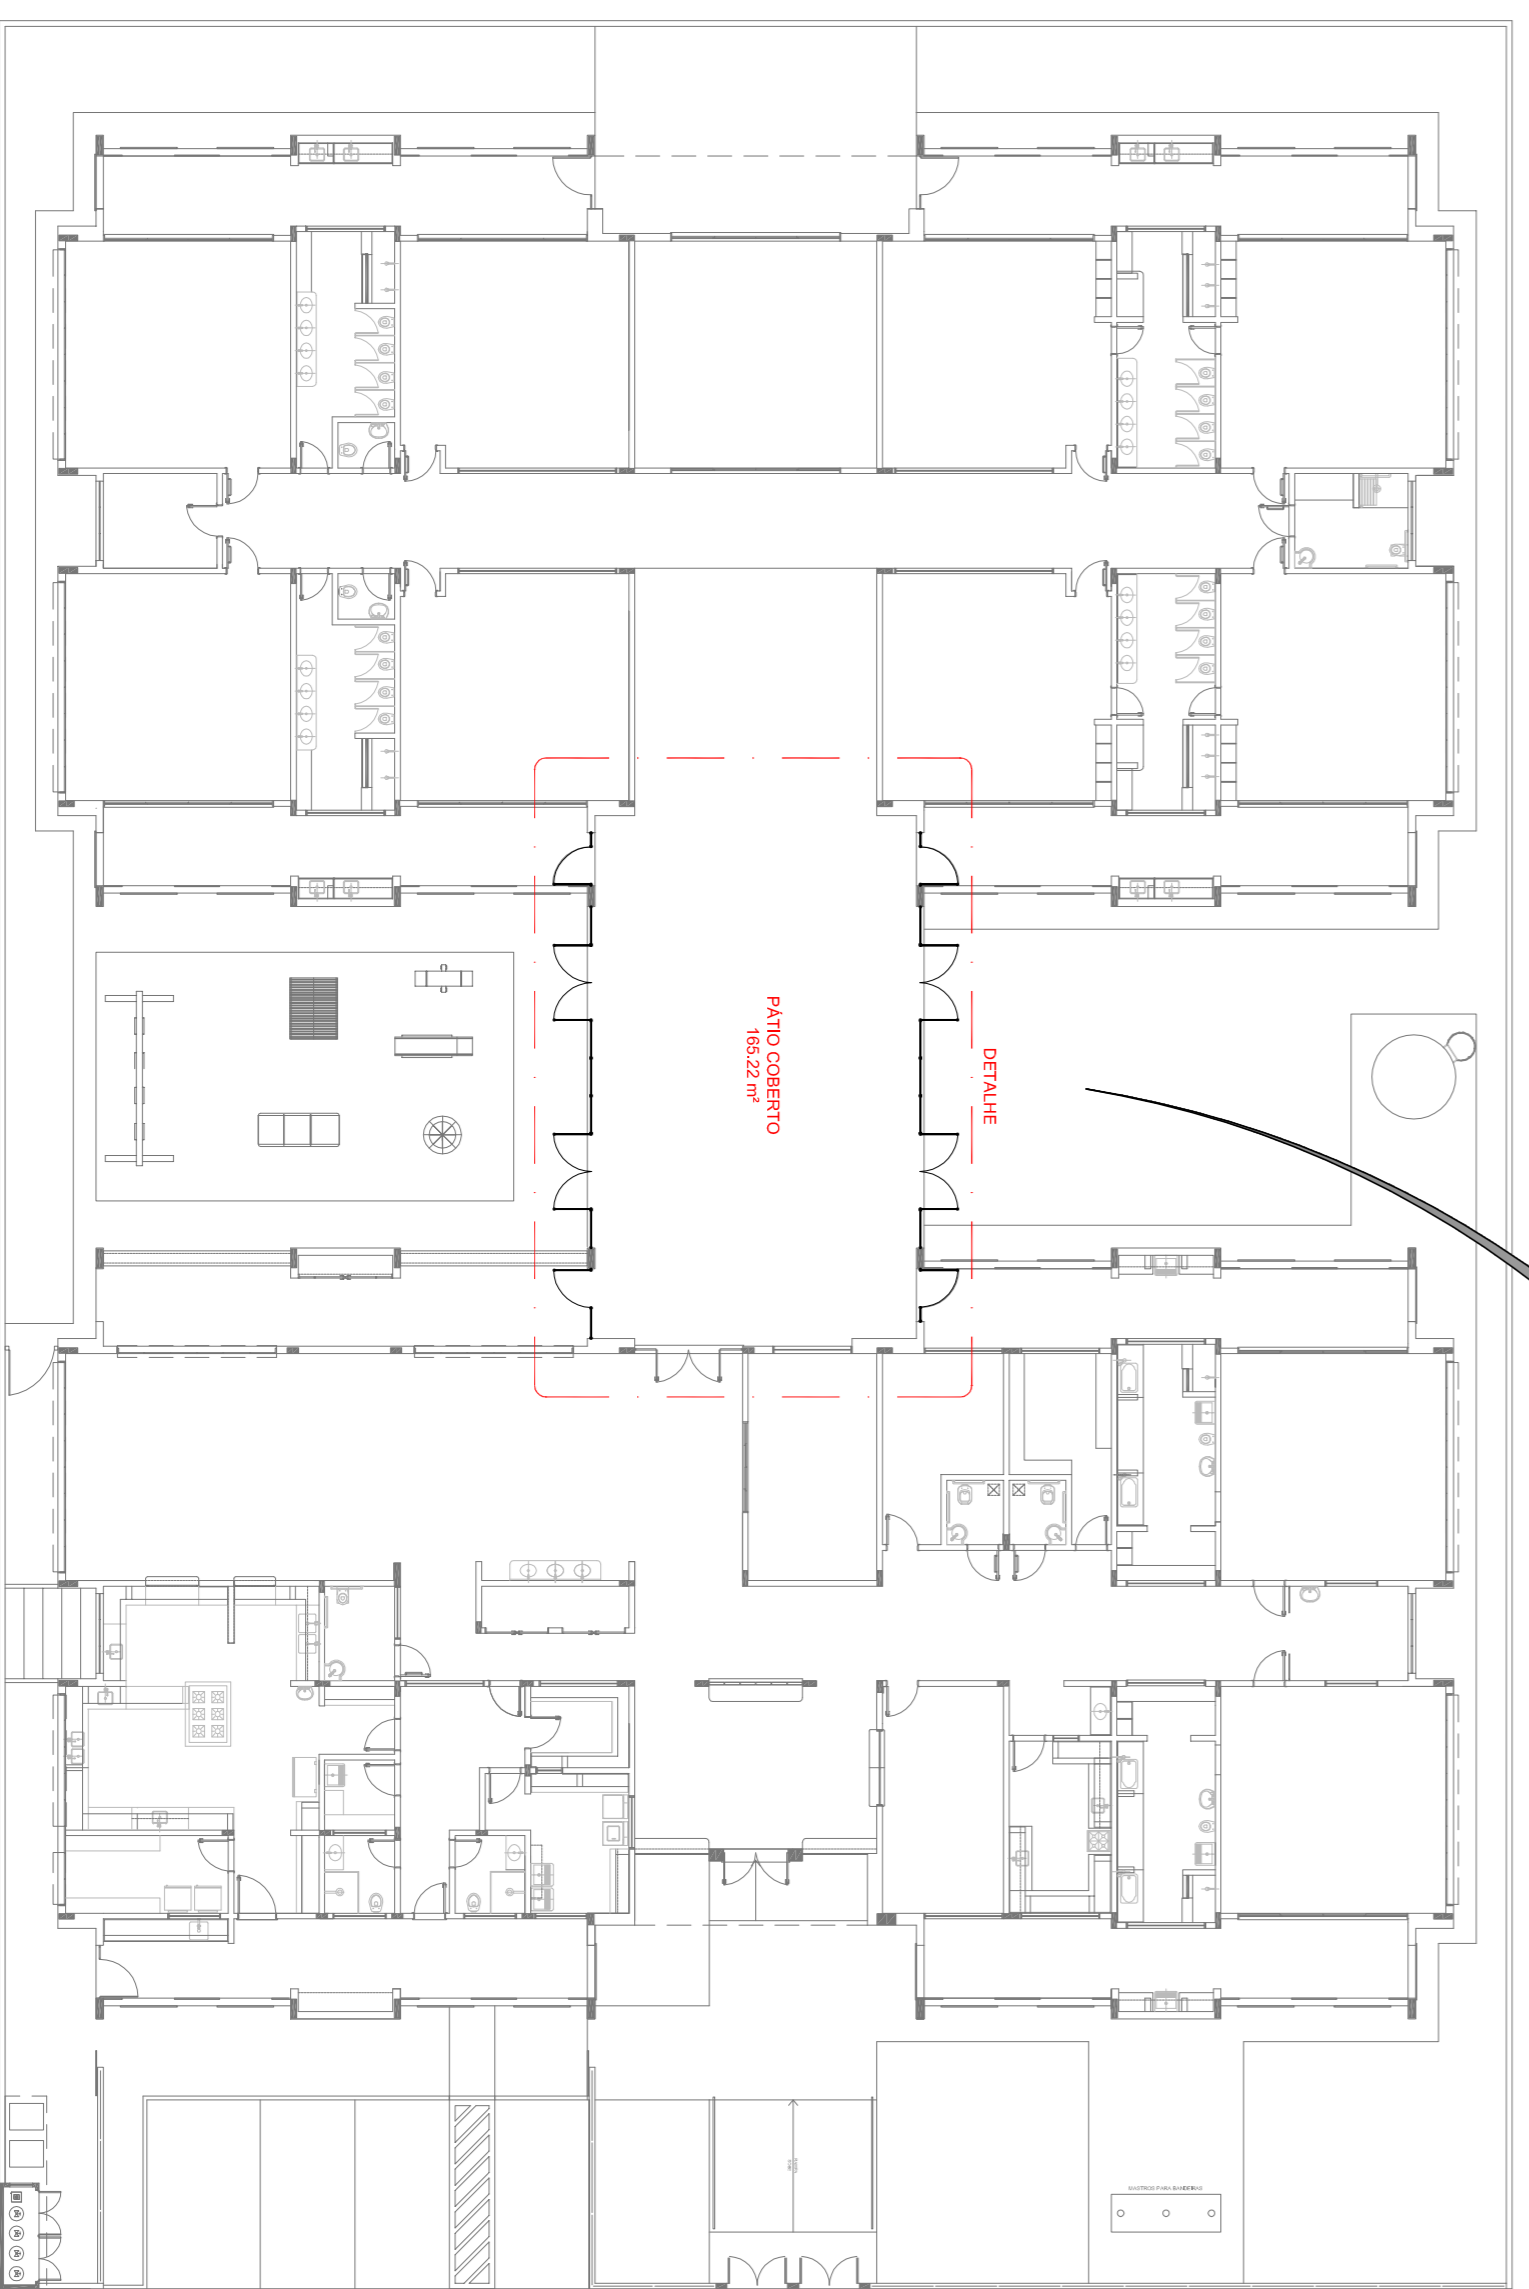

**3** PLANTA DE BAIXA  
ESCALA 1/200

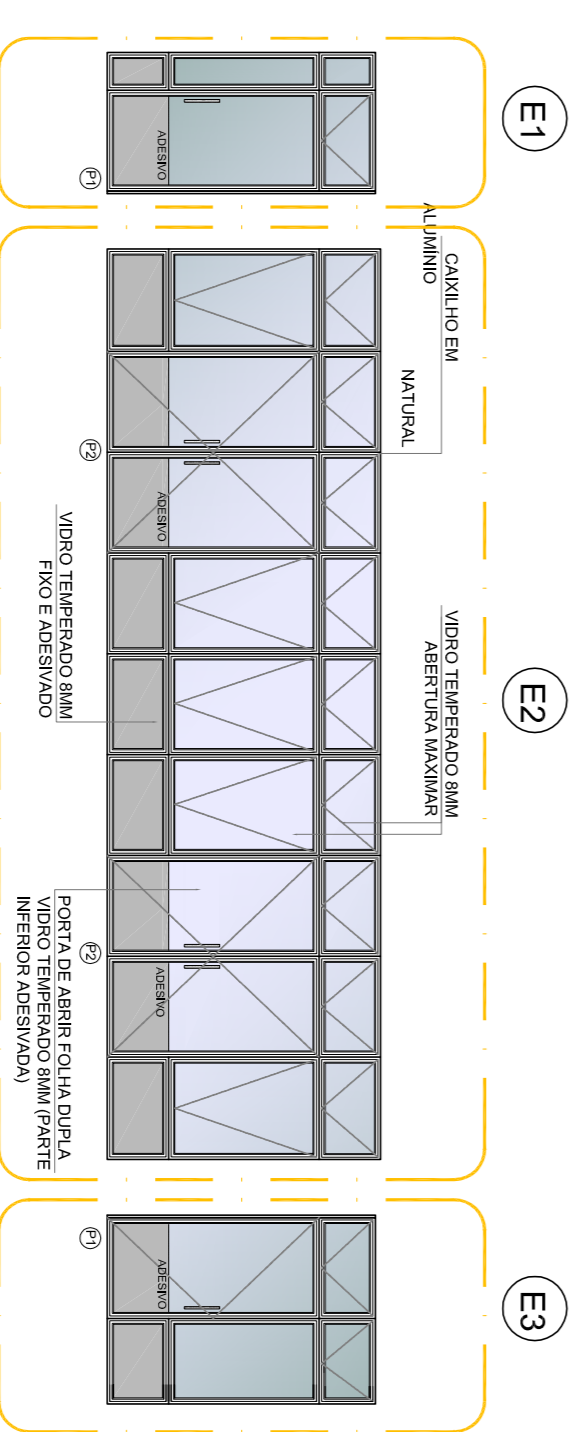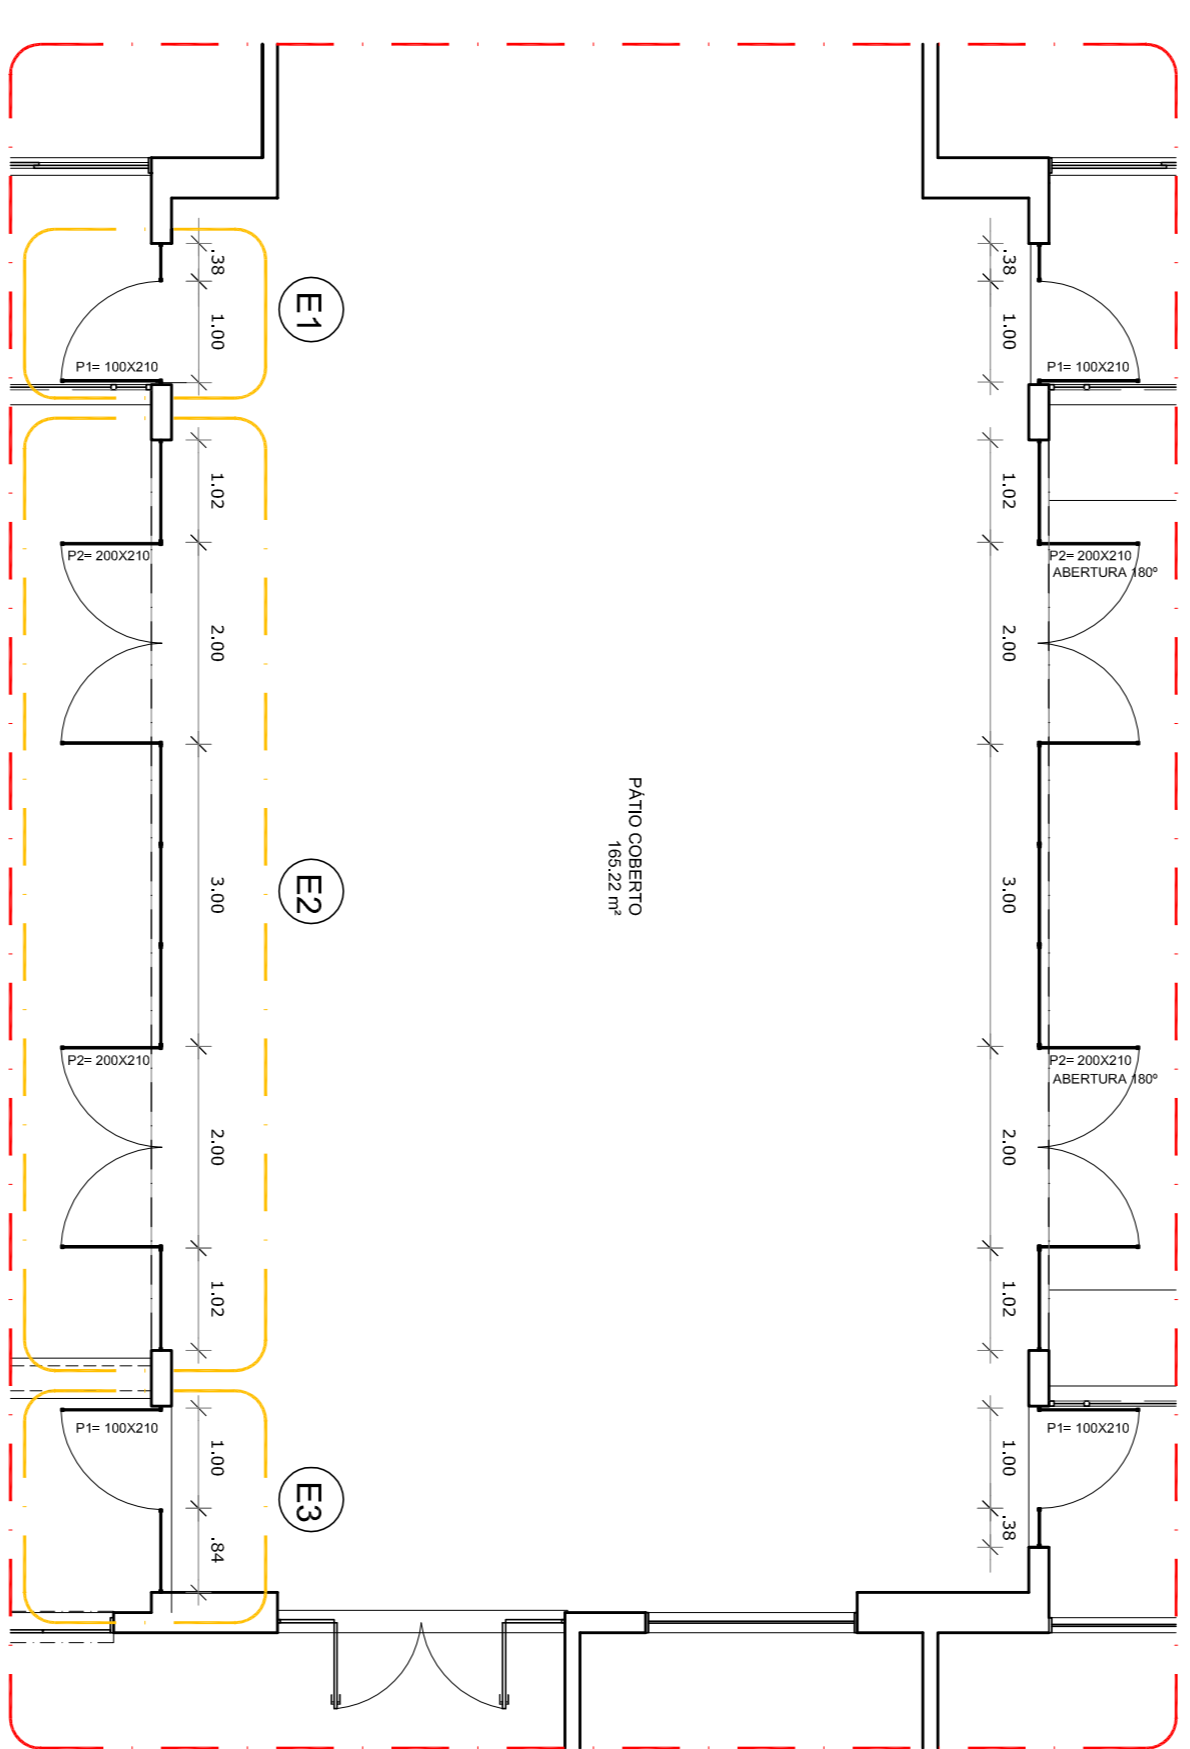

**2** DETALHE  
ESCALA 1/75

**LEGENDA:**

	INDICAÇÃO NÍVEL PLANTA E CORTE		INDICAÇÃO DE VISTAS
	INDICAÇÃO DE CORTES		ESPECIFICAÇÕES DE MATERIAS
	INDICAÇÃO DE FACHADAS		INDICAÇÃO DE EIXOS
	INDICAÇÃO DE PORTAS E JANELAS		INDICAÇÃO DE ELEMENTOS (BANCADAS, PRATELEIRAS E ETC.)

01 - JULHO/2016 - Correção do carimbo.

N.º: - DATA: - DESCRIÇÃO: -

CONTROLE DE REVISÕES

**PROJETO PADRÃO - FNDE**

PROPRIETÁRIO: - MOBILIÁRIO

ENDEREÇO: -

MUNICÍPIO - UF: -

PROPRIETÁRIO: -

RESP. TÉCNICO: - CREA: -

AUTOR DO PROJETO: - CAD: -

DIFLO: - CREA: -

PROGRAMA PROINFÂNCIA - PROJETO TIPO 1

PROJETO DE ARQUITETURA

PÁTIO COBERTO

COSEQUENÇA: CGEST - Coordenacia Geral de Infraestrutura Educacional

SUGESTÃO DE FECHAMENTO PARA REGIÕES FRIAS

ARQ

FORMULÁRIO: ANE-1(2016)

REVISÃO: R.00

ESCALA: INDICAÇÃO

DATA EMISSÃO: JULHO/2016

PRONUNCIA: 18/35

OBSERVAÇÕES:













**1 SOLÁRIO**  
ESCALA 1/25

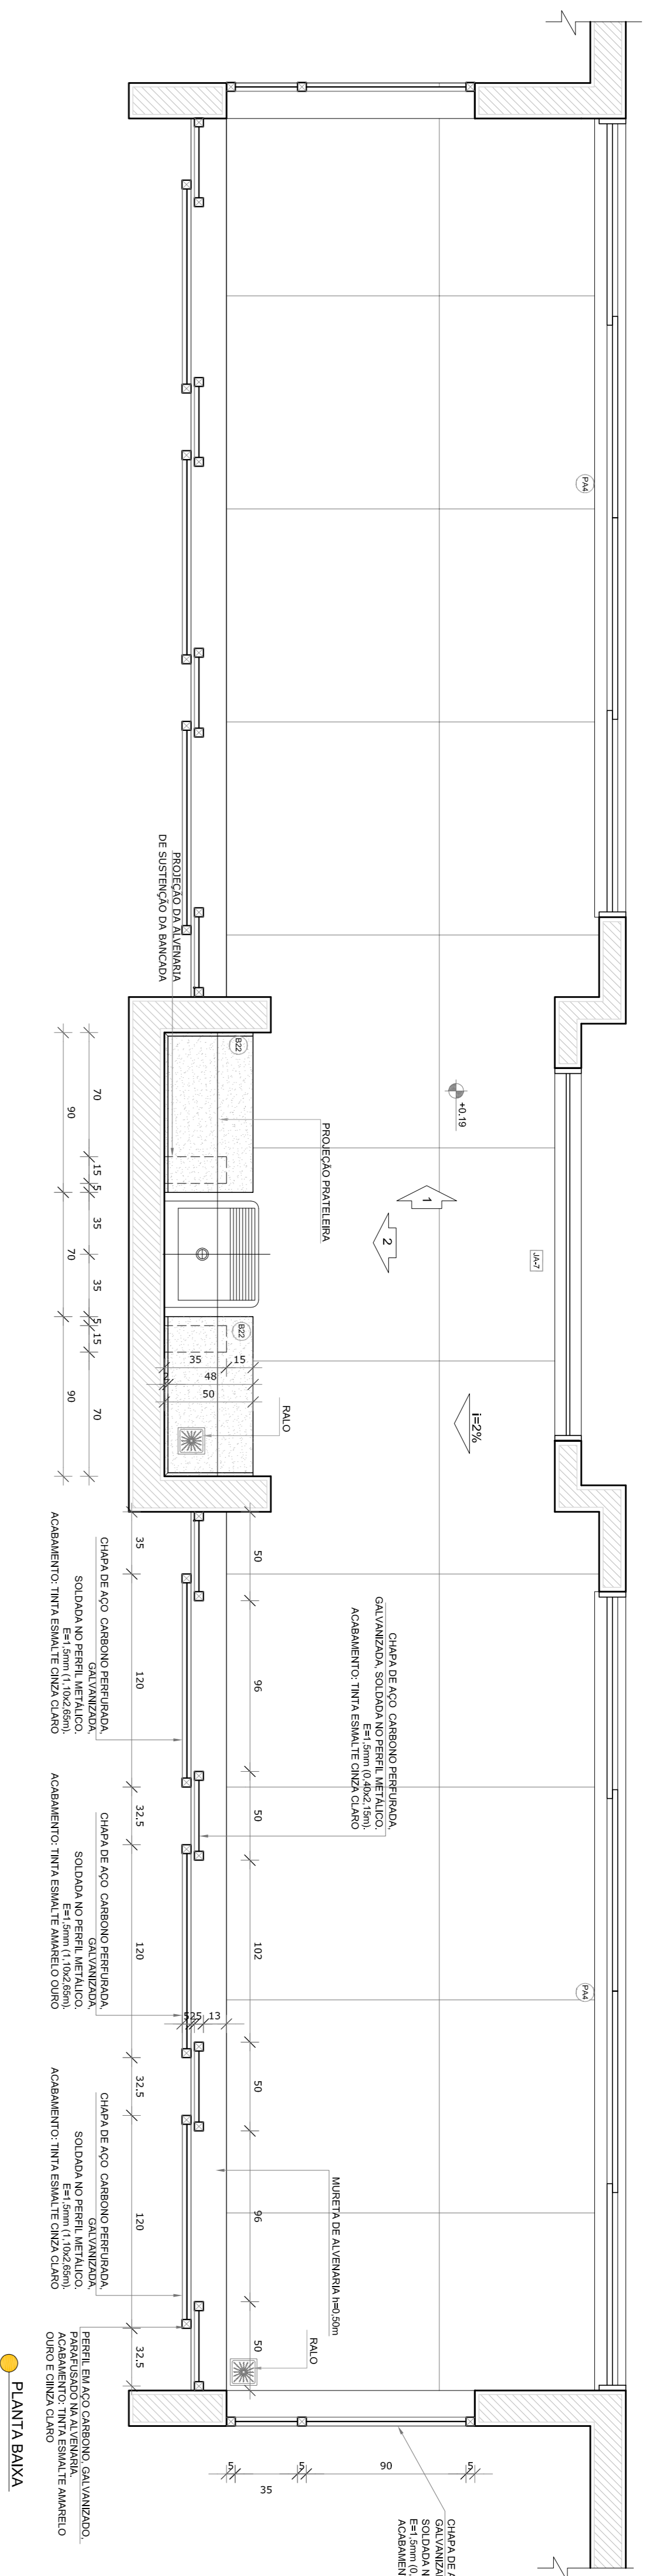


PLANTA BAIXA

**2 ALMOXARIFADO**  
ESCALA 1/25

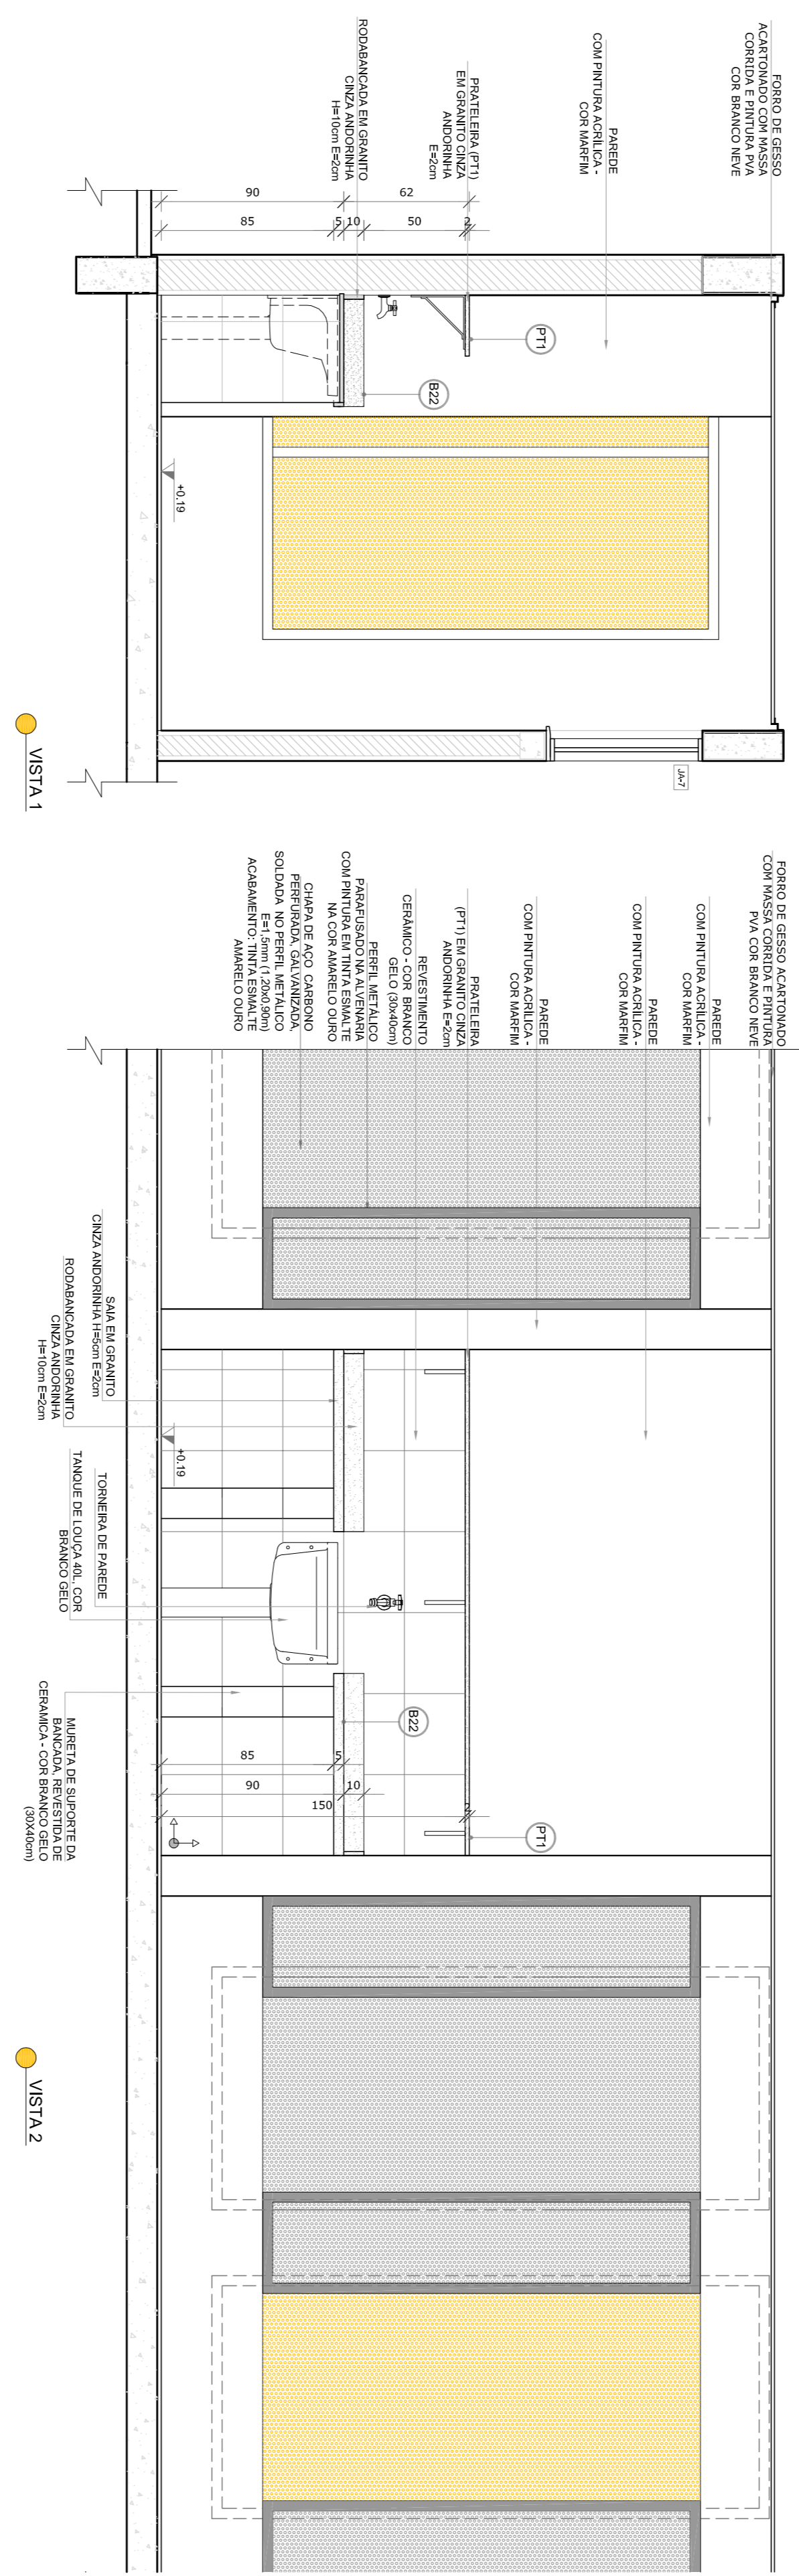


VISTA 1

VISTA 2

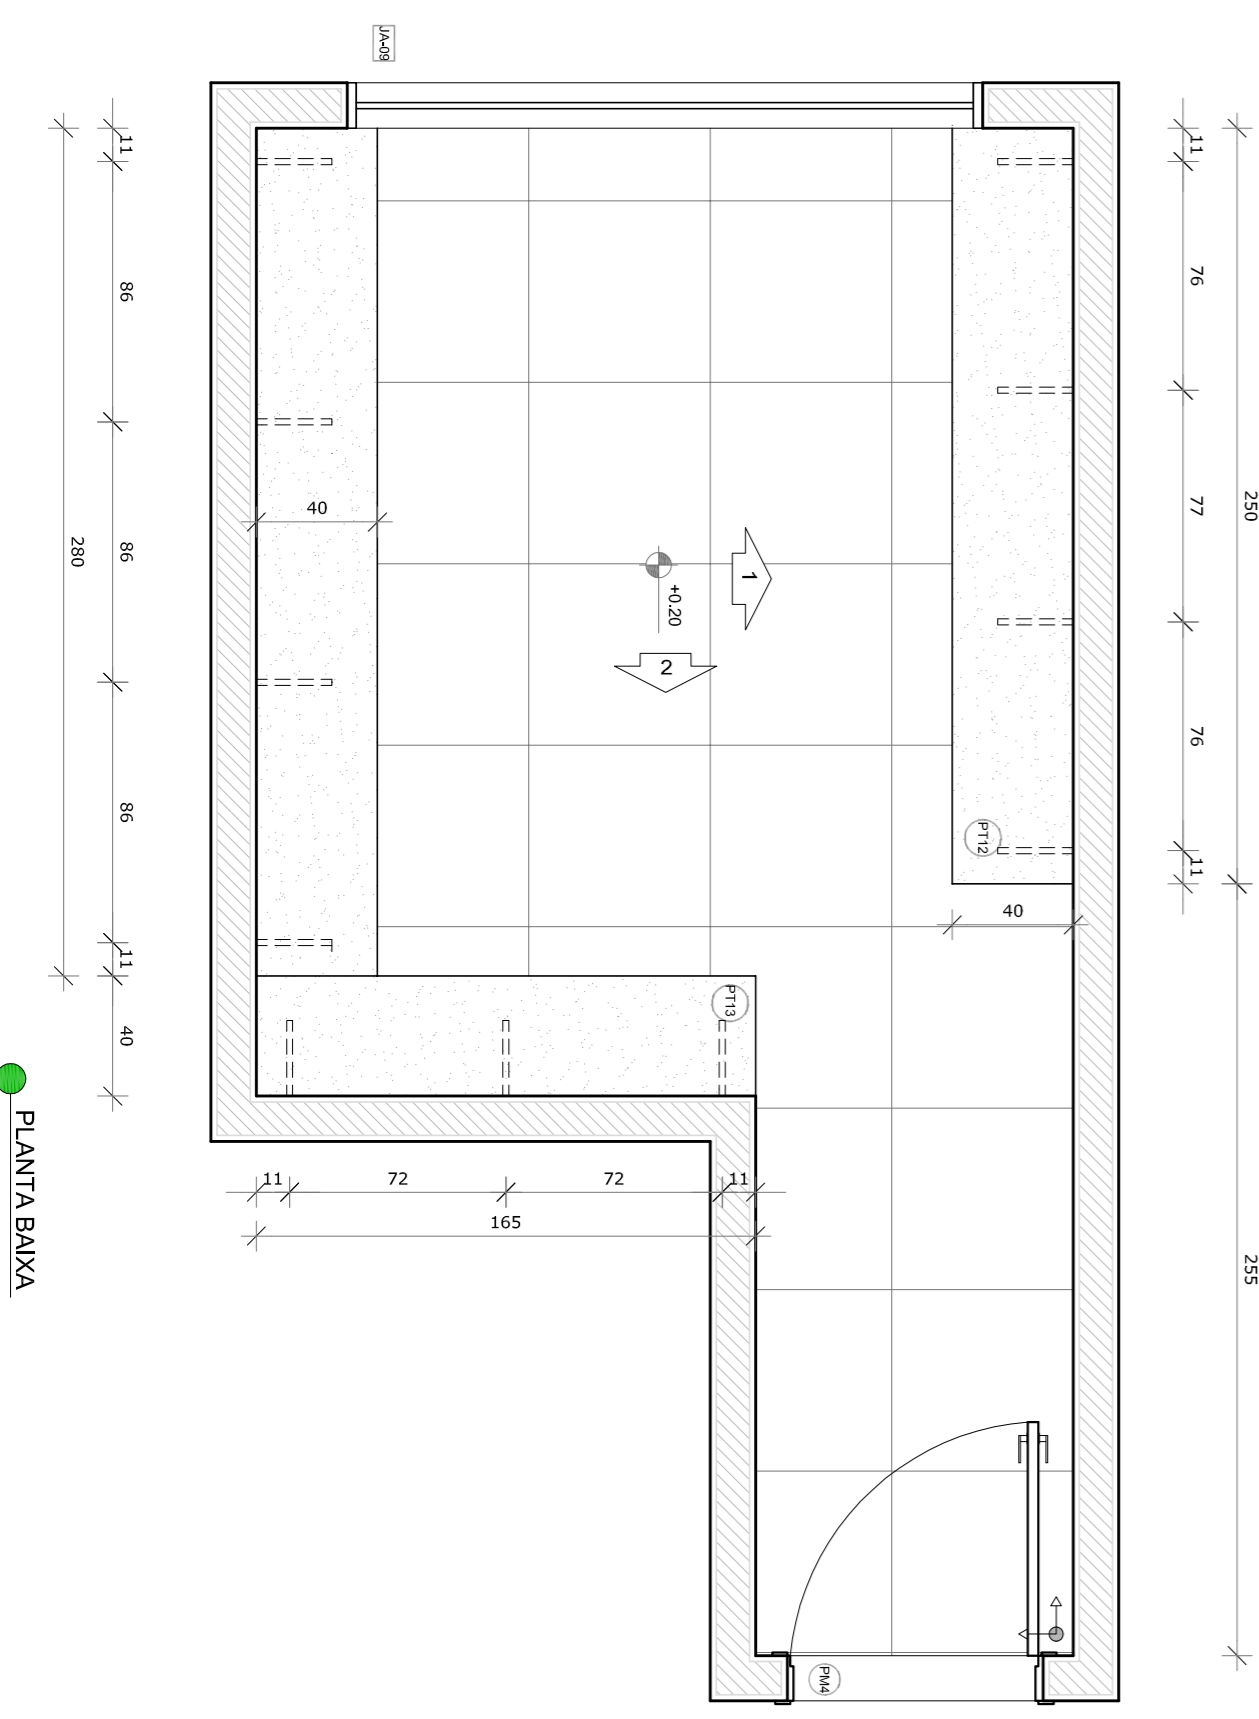

PLANTA BAIXA

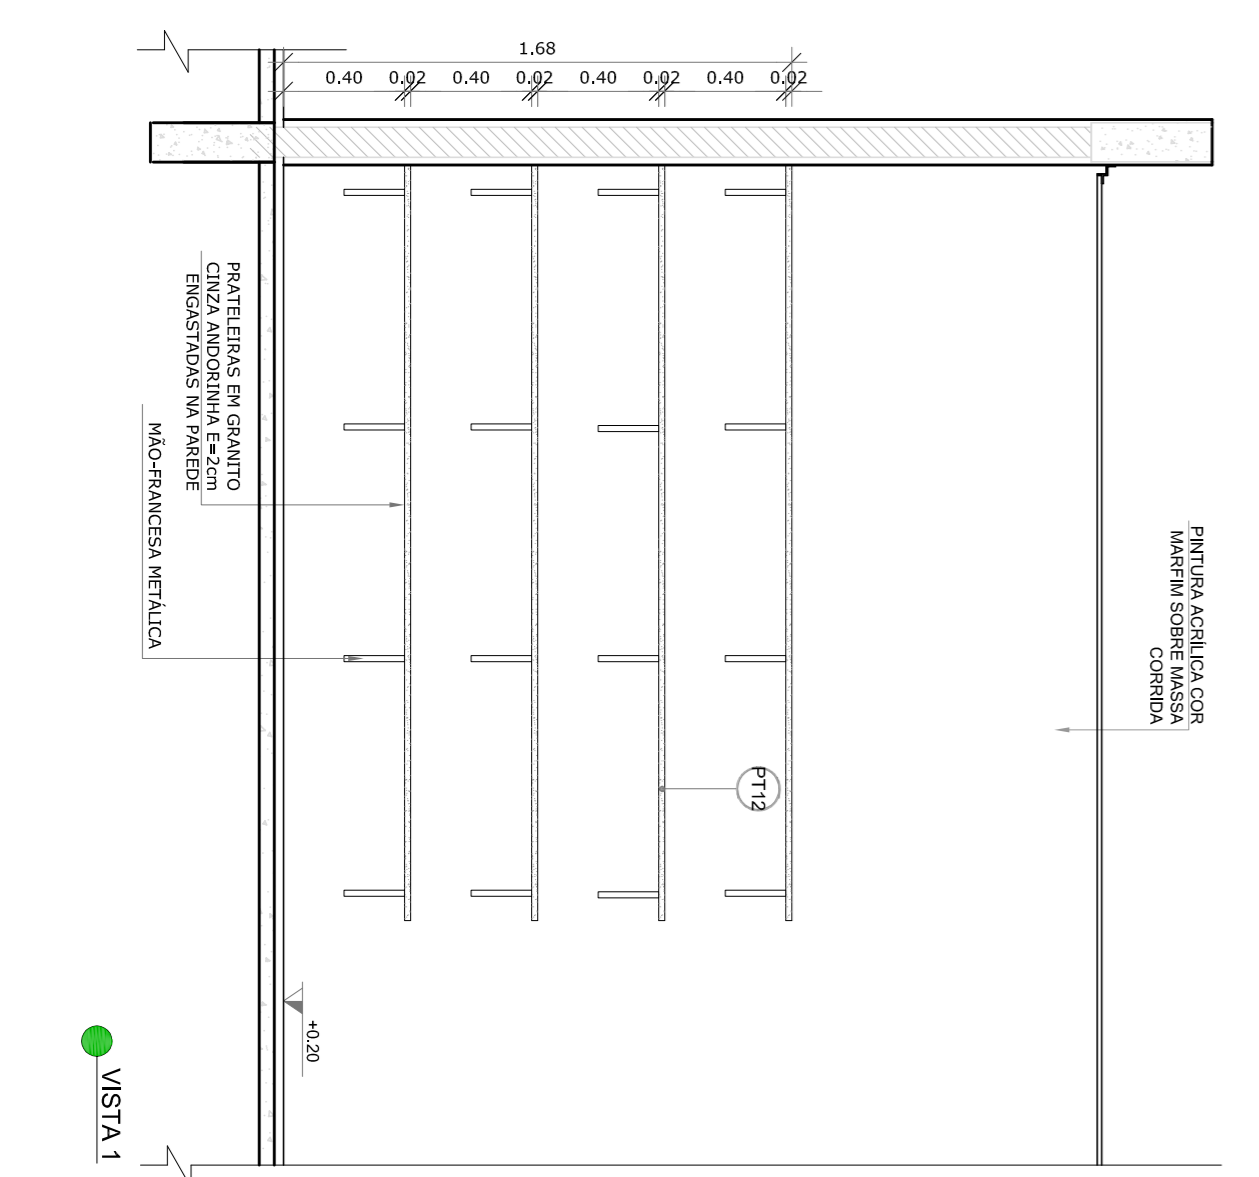

VISTA 1



VISTA 2

**NOTAS**


- MEDIDAS E NÍVEIS EM METROS.
- VERIFICAR POSIÇÃO EXATA DOS PILARES NO PROJETO ESTRUTURAL.
- EM CASO DE CONFLITO DE INFORMAÇÕES ENTRE O PROJETO GRÁFICO E O MEMORIAL DESCRITIVO, PREVALECE A INFORMAÇÃO CONTIDA NOS DESENHOS.
- ALTERAÇÕES NESTE PROJETO SOMENTE COM AUTORIZAÇÃO EXPRESSA DO FNDE.

**REFERÊNCIAS:**

- PLANTA DE QUANTITATIVOS.
- MEMORIAL DESCRITIVO E ESPECIFICAÇÕES TÉCNICAS.

**LEGENDA:**

	INDICAÇÃO NÍVEL PLANTA CORTE		INDICAÇÃO DE VISTAS
	INDICAÇÃO DE cortes		ESPECIFICAÇÕES DE MATERIAS
	INDICAÇÃO DE FACHOS		INDICAÇÃO DE EIXOS
	INDICAÇÃO DE PORTAS E JANELAS		INDICAÇÃO DE ELEMENTOS (BANCOS, PILARES, COLUNAS E Lajes)

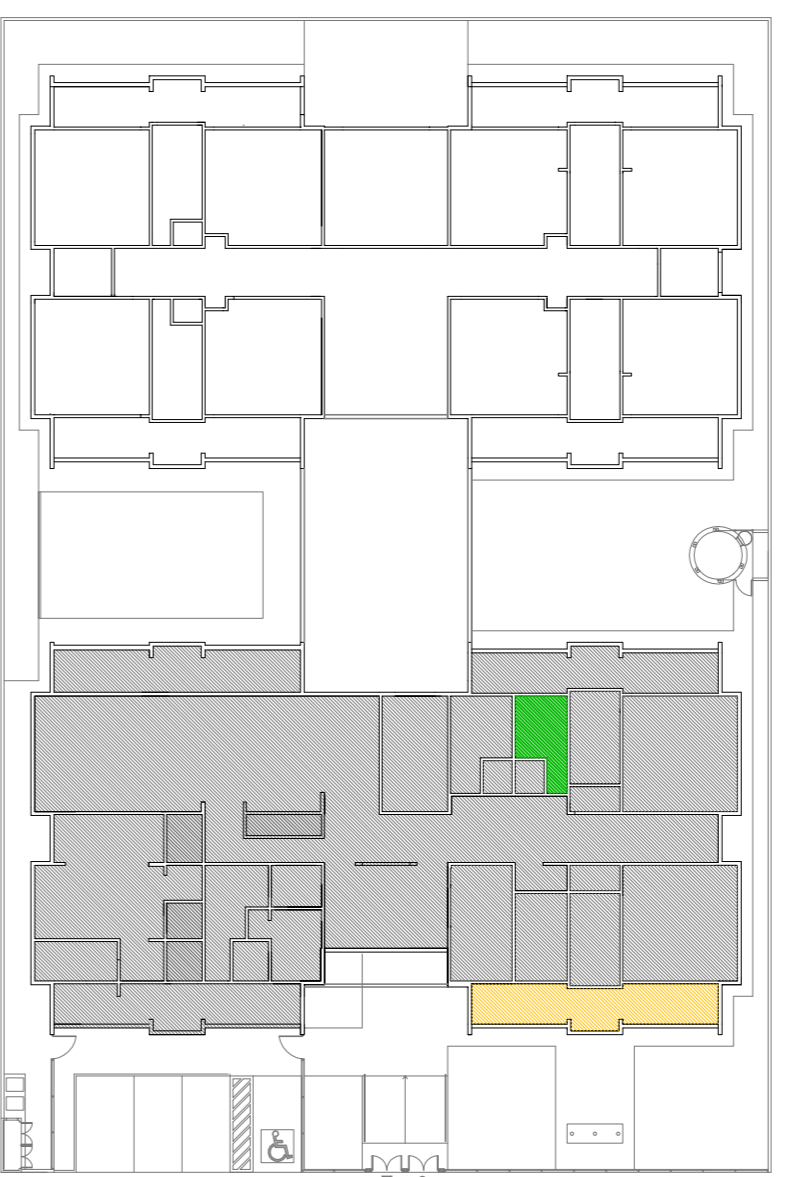

ORÇUO DE REFERÊNCIA

01 JULHO/2016 Correção do caminho.

N.º DATA: DESCRIÇÃO:

CONTROLE DE REVISÕES

**FNDE** **GOVERNO FEDERAL**  
Fundação Nacional de Desenvolvimento da Educação Ministério da Educação  
**BRAZIL** PATRIA EDUCADORA

**PROJETO PADRÃO - FNDE**

PROPRIETÁRIO: :	
ENDEREÇO:	
MUNICÍPIO - UF:	
PROPRIETÁRIO	
RESP. TÉCNICO	CREA
AUTOR DO PROJETO	CAU
DIFEO	CREA
OBSERVAÇÕES:	

<b>PROGRAMA PROINFÂNCIA - PROJETO TIPO 1</b>		<b>ARQ</b>	
<b>PROJETO DE ARQUITETURA</b>			
COORDENADOR	AMPLIAÇÃO DO BLOCO A	ESCALA	1/25
CGEST - Coordenação Geral de Infraestrutura Educacional	SOLÁRIOS E ALMOXARIFADO	DATA EMISSÃO	JULHO/2016
FORMULADO	ARH-13549	REVISÃO	R.00 R.01
		PRONUNÇA	21/35