

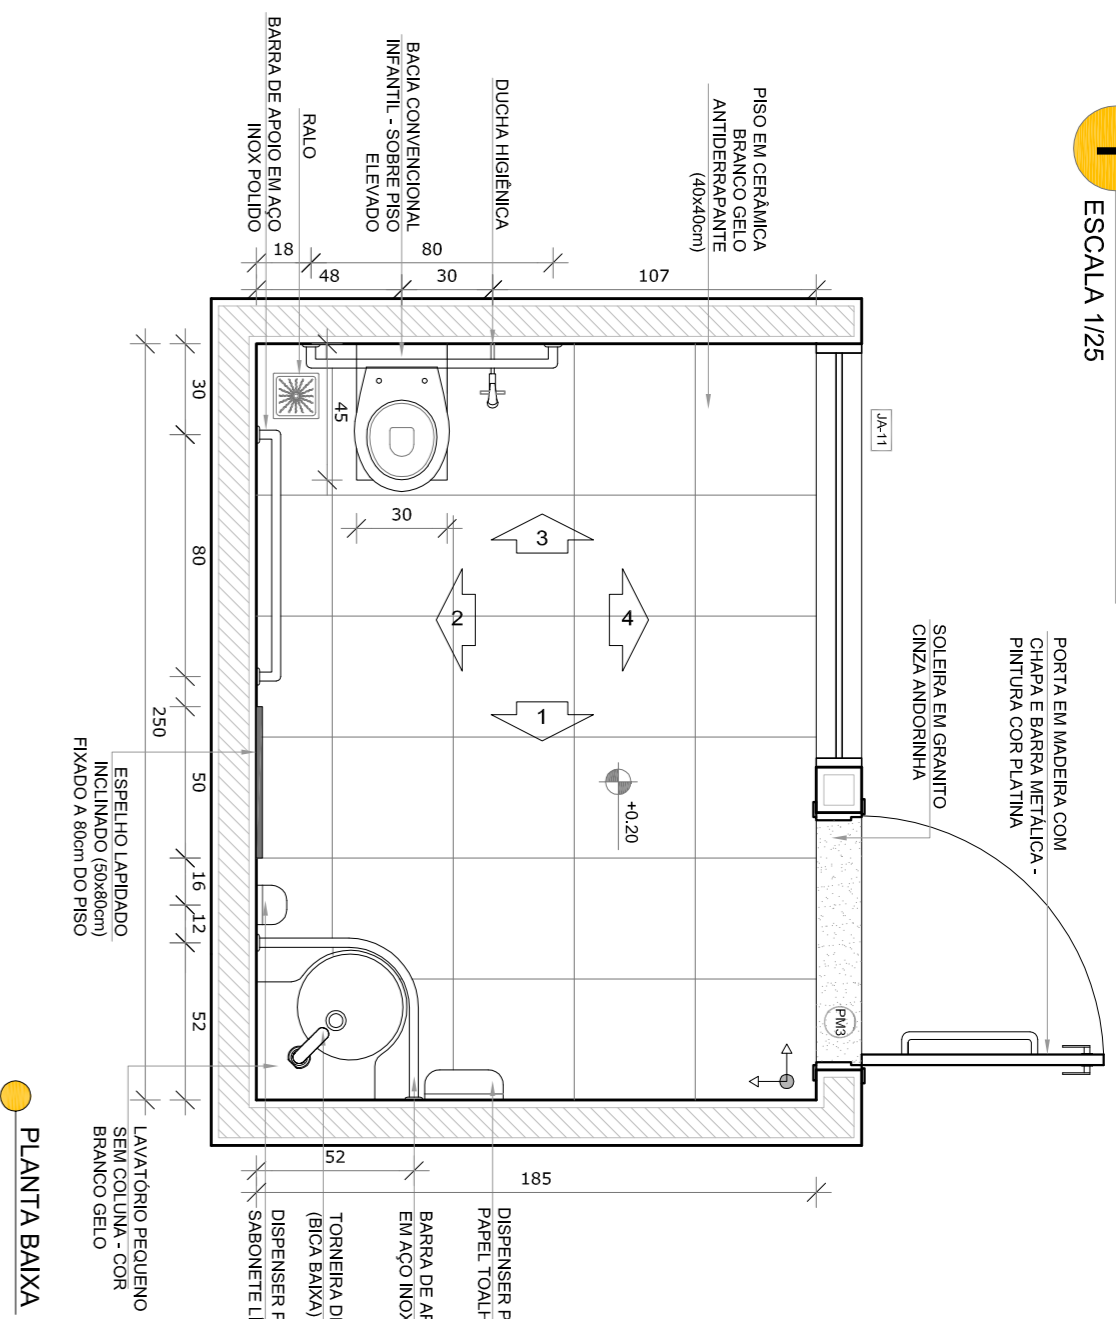
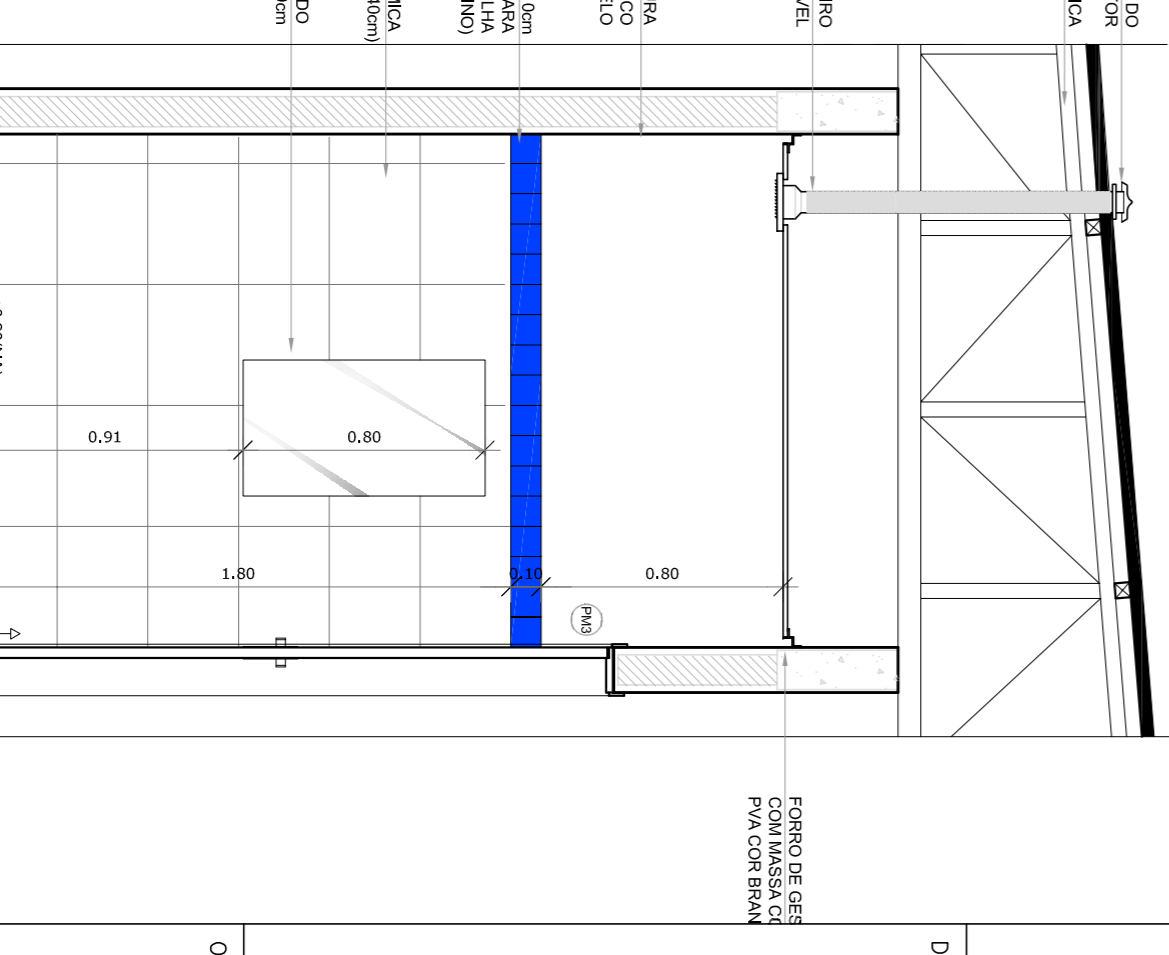
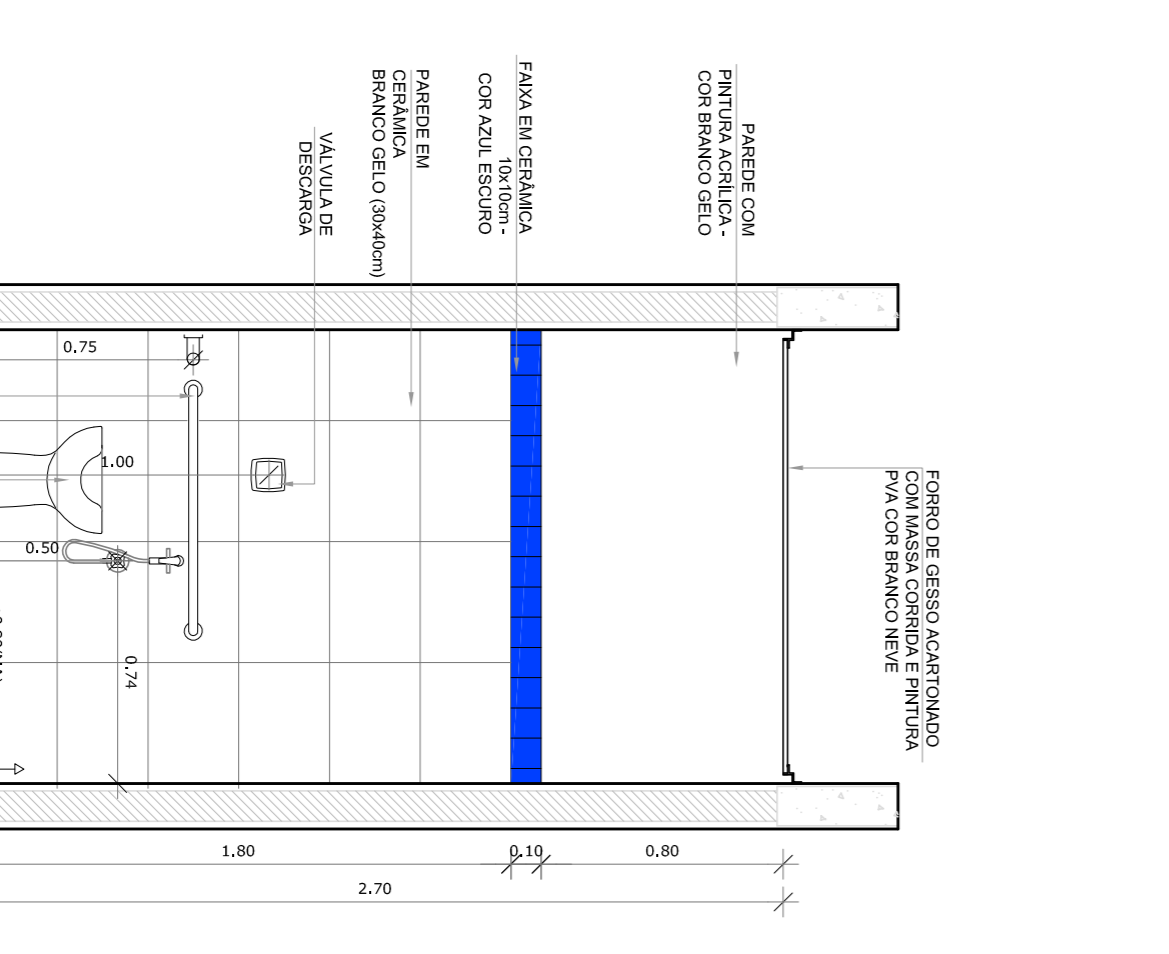
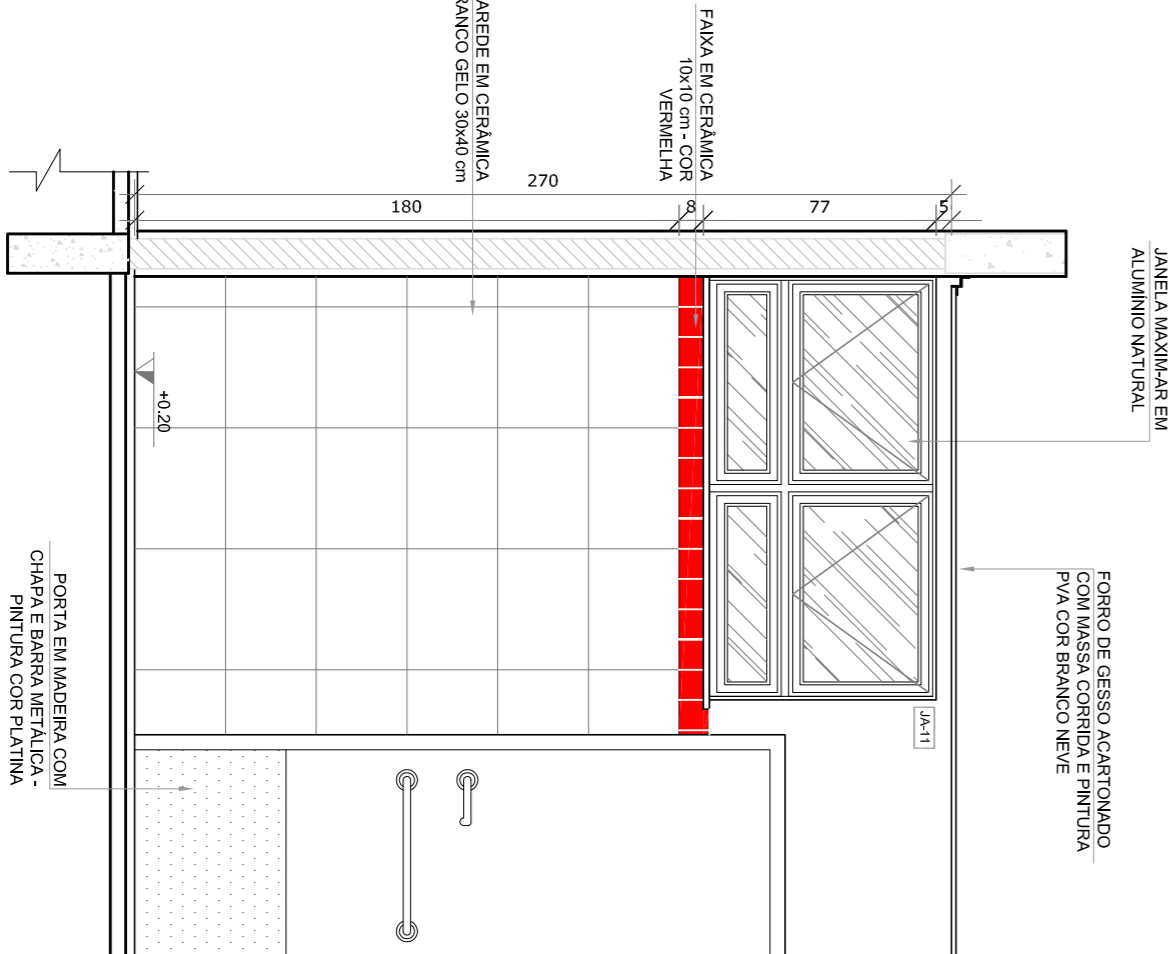
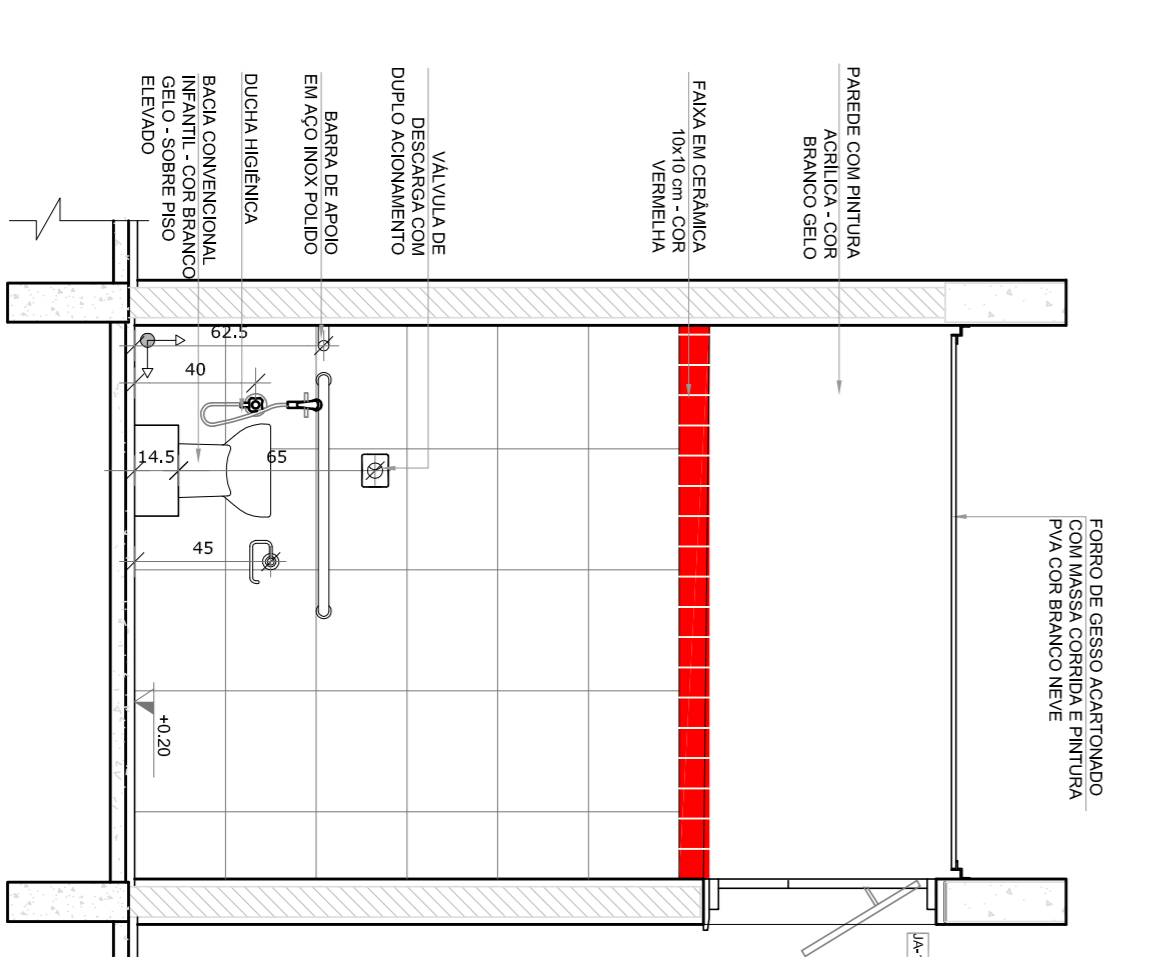
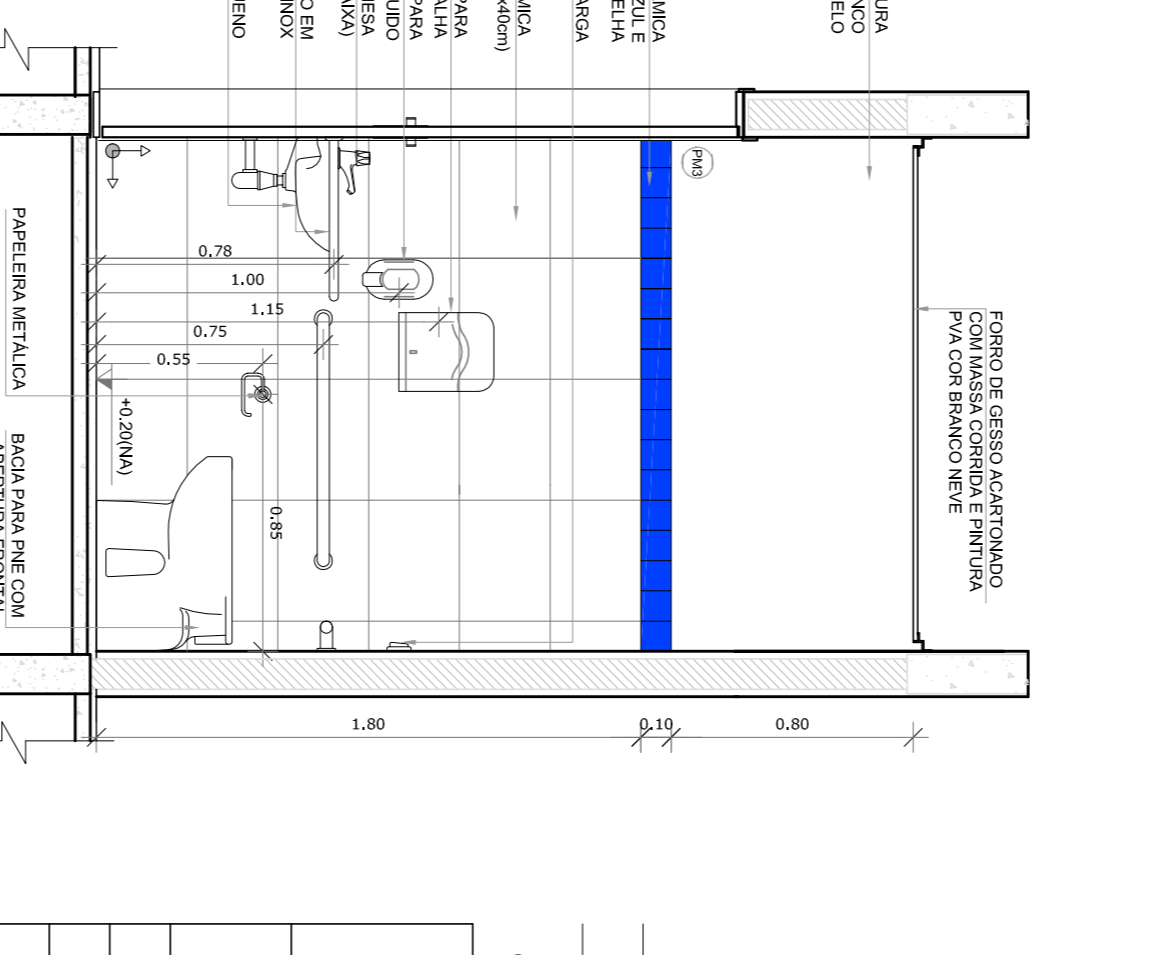
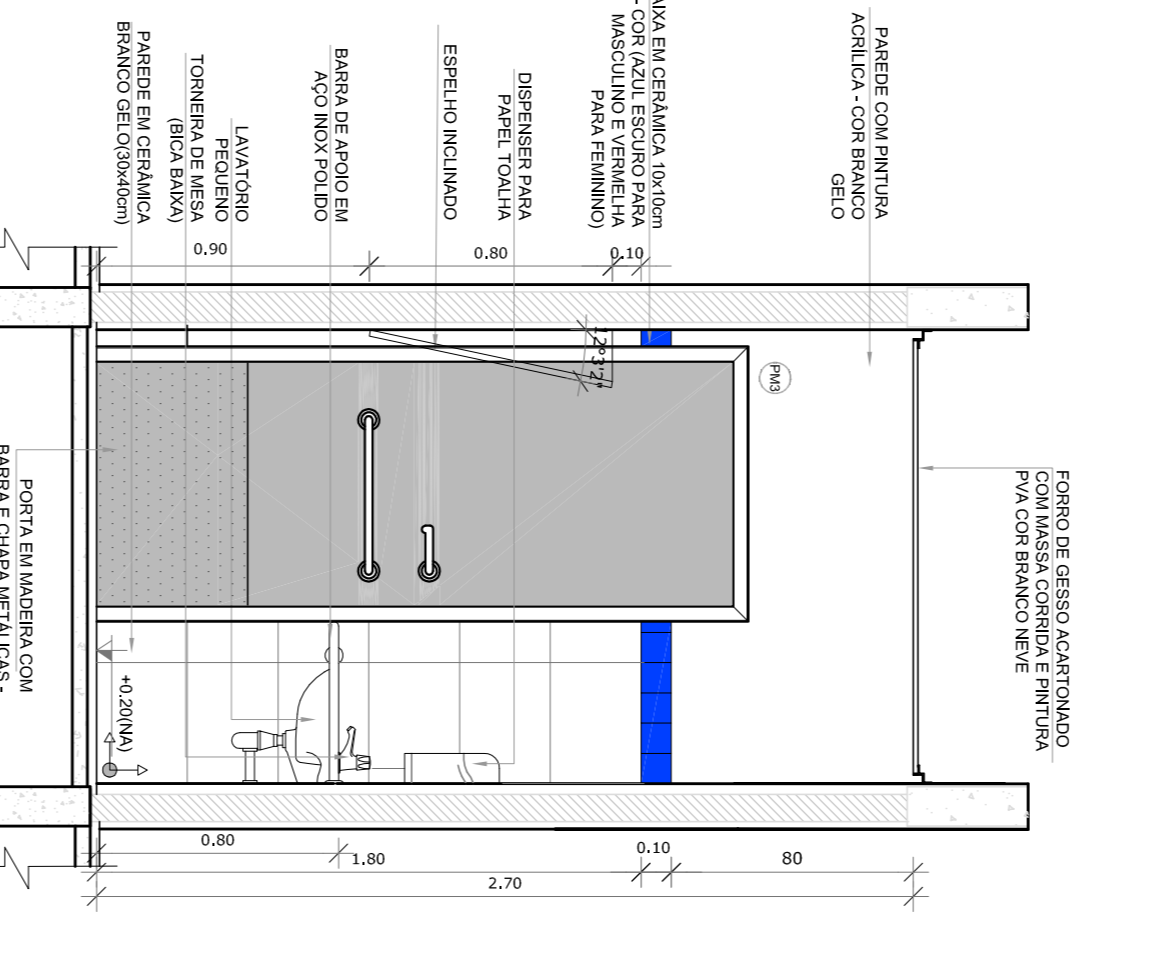
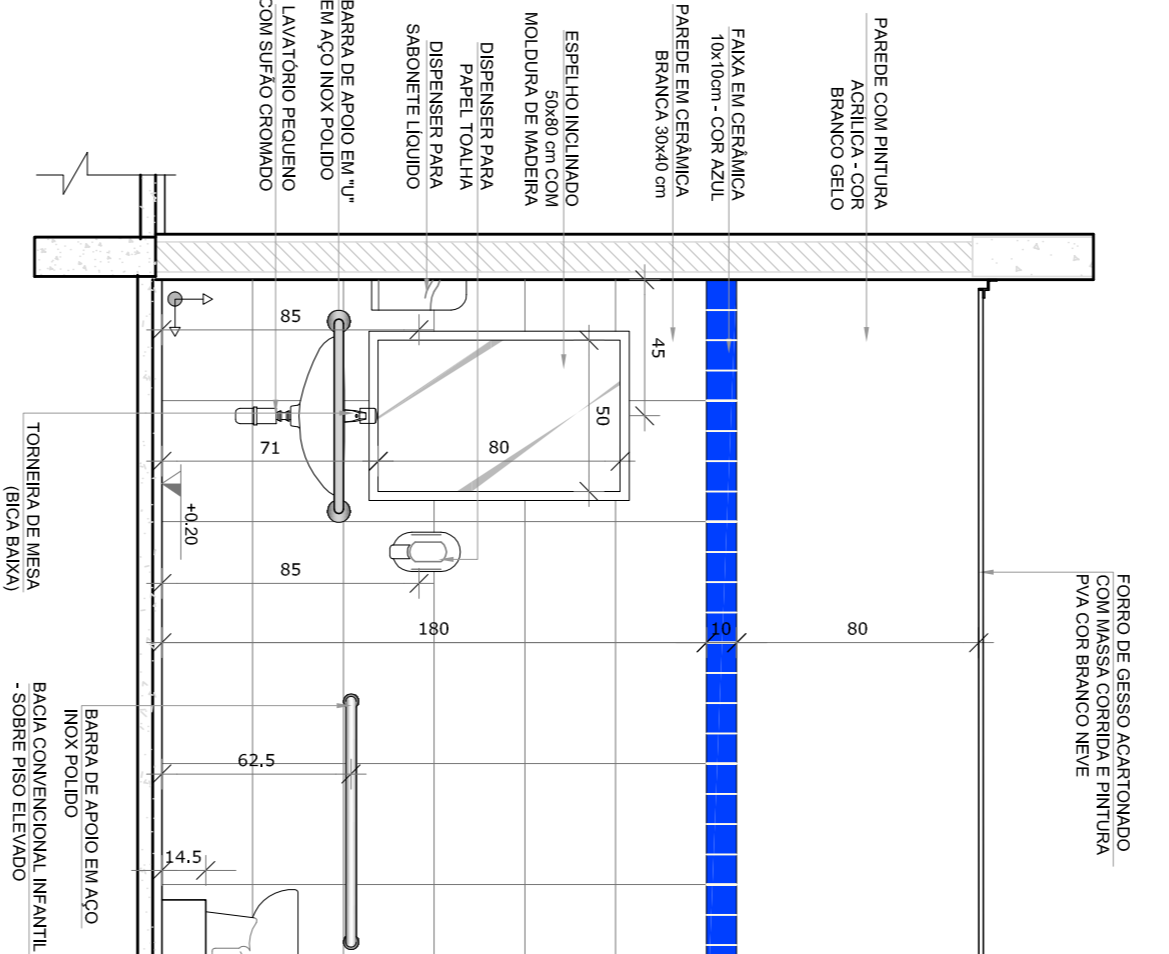


1 SANITARIO PNE INFANTIL
ESCALA 1/25

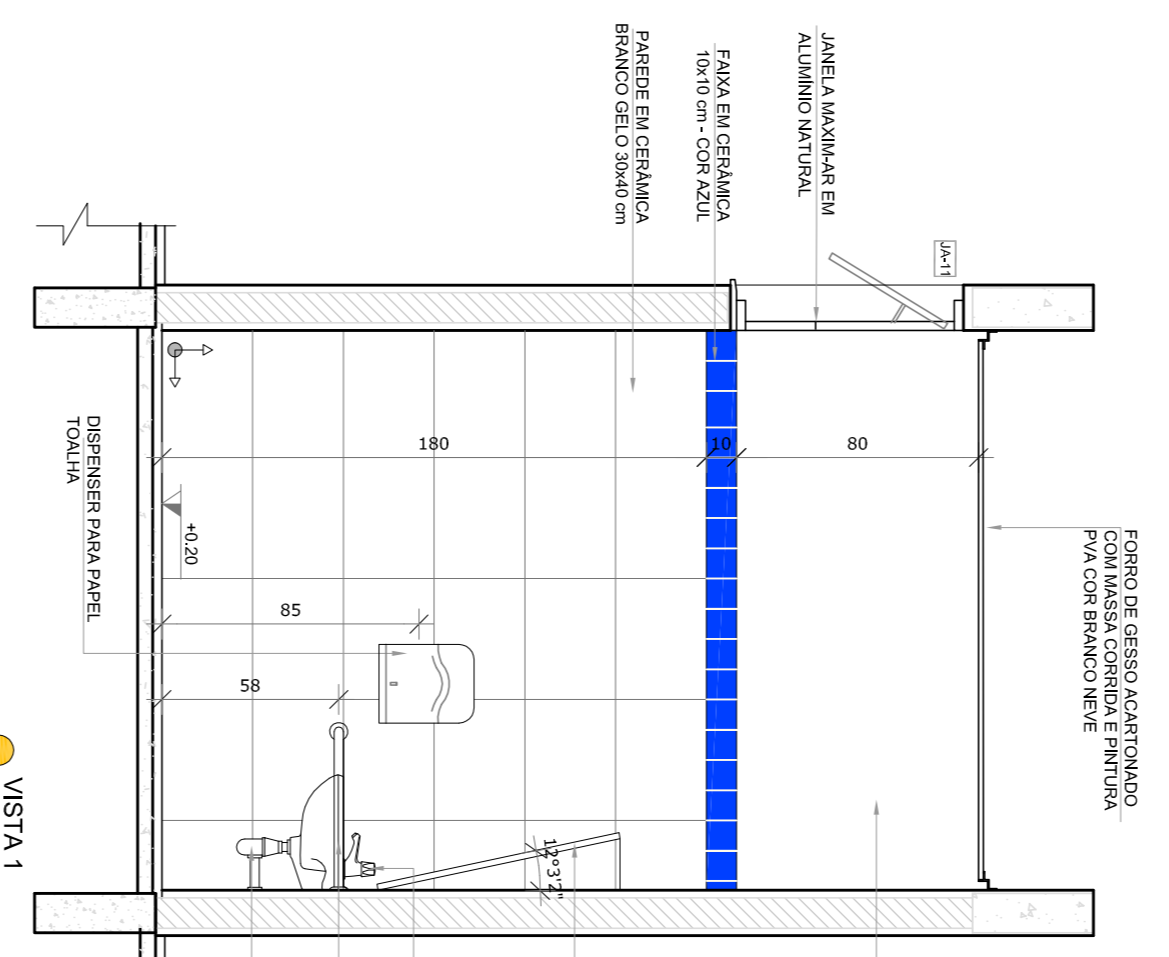

2 SANITARIOS PNE ADULTO FEM. E MASC.
ESCALA 1/25

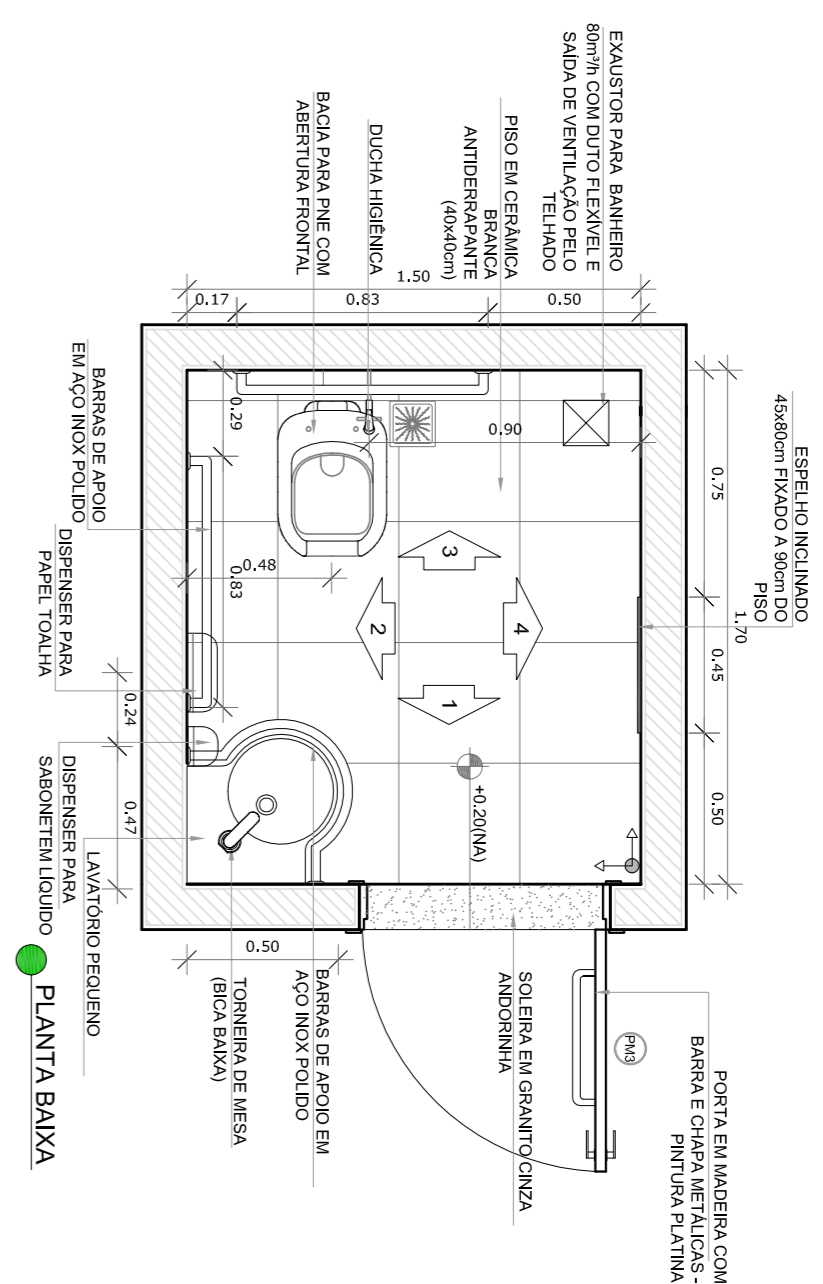

NOTAS

- MEDIDAS E NÍVEIS EM METROS.
- VERIFICAR POSIÇÃO EXATA DOS PILARES NO PROJETO ESTRUTURAL.
- EM CASO DE CONFLITO DE INFORMAÇÕES ENTRE O PROJETO GRÁFICO E O MEMORIAL DESCRITIVO, PREVALECE A INFORMAÇÃO CONTIDA NOS DESENHOS.
- ALTERAÇÕES NESTE PROJETO SOMENTE COM AUTORIZAÇÃO EXPRESSA DO RUIE

REFERÊNCIAS:

- PLANTAS DE QUANTITATIVOS
- MEMORIAL DESCRITIVO E ESPECIFICAÇÕES TÉCNICAS

LEGENDA:

	INDICAÇÃO NÍVEL PLANTAL CORTE		INDICAÇÃO DE VISTAS
	INDICAÇÃO DE CORTES		ESPECIFICAÇÕES DE MATERIAS
	INDICAÇÃO DE FACHOS		INDICAÇÃO DE EIXOS
	INDICAÇÃO DE PORTAS E JANELAS		INDICAÇÃO DE ELEMENTOS (BANCOS, INCLINADOS E ETC.)



CROQUI DE REFERÊNCIA

01 - JULHO/2016 - Correção do caminho.

N.º - DATA: DESCRIÇÃO:

CONTRÔLE DE REVISÕES

FUNDE Fundação Nacional de Desenvolvimento da Educação

GOVERNO FEDERAL BRASIL Ministério da Educação PATRIAL EDUCADORA

PROJETO PADRÃO - FUNDE

PROPRIETÁRIO: : ENFEREJO.

MUNICÍPIO - UF: : CREA

PROPRIETÁRIO: : CREA

RESP. TÉCNICO: : CREA

AUTOR DO PROJETO: : CREA

DIFEO: : CREA

PROGRAMA PROINFÂNCIA - PROJETO TIPO 1

PROJETO DE ARQUITETURA

AMPLIAÇÃO DO BLOCO A

SANITÁRIOS PNE INFANTIL E ADULTO

ARQ

FRANCA 22/35

CONSEQUENCIO: CEGEST - Coordenadora Geral de Infraestrutura Educacional

FORMULATO: AIRH+3594


REVISAO: R.00 R.01

DATA EMISSAO: JULHO/2016

ESCALA: 1/25


FRANCA 22/35

1 CRECHES 1 E 2
ESCALA 1/25

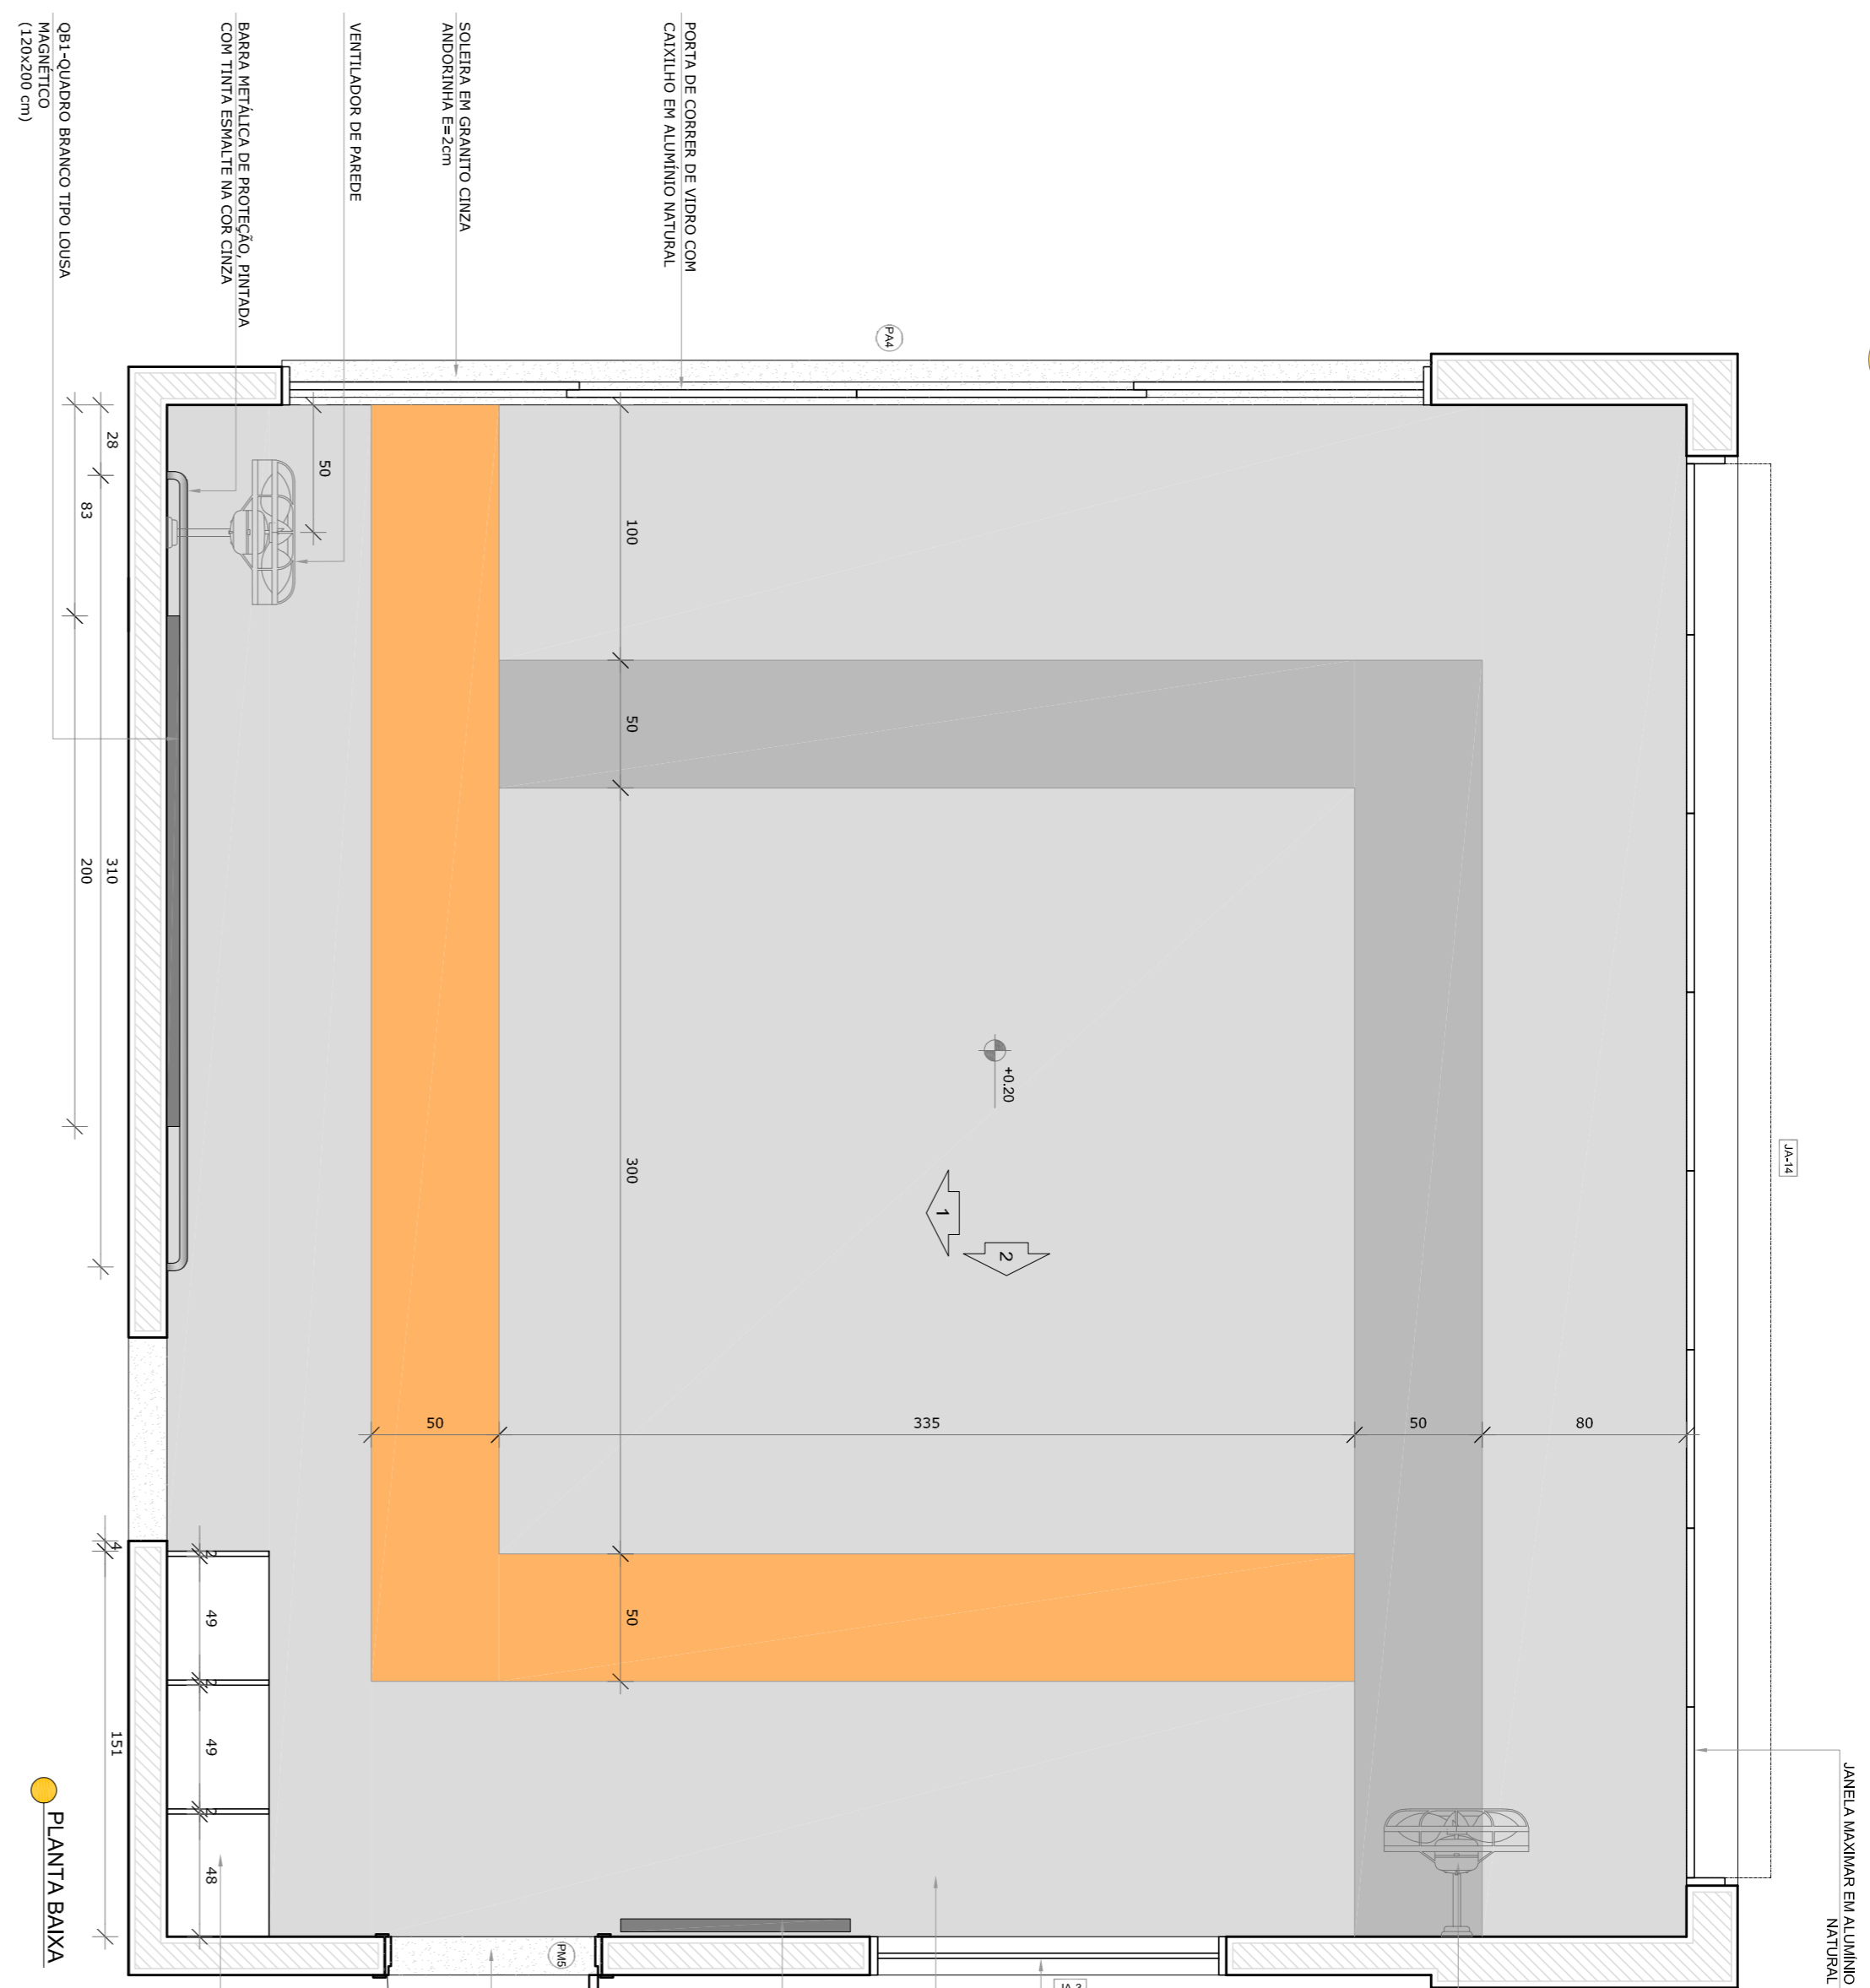


PLANTA BAIXA


2 AMAMENTAÇÃO
ESCALA 1/25

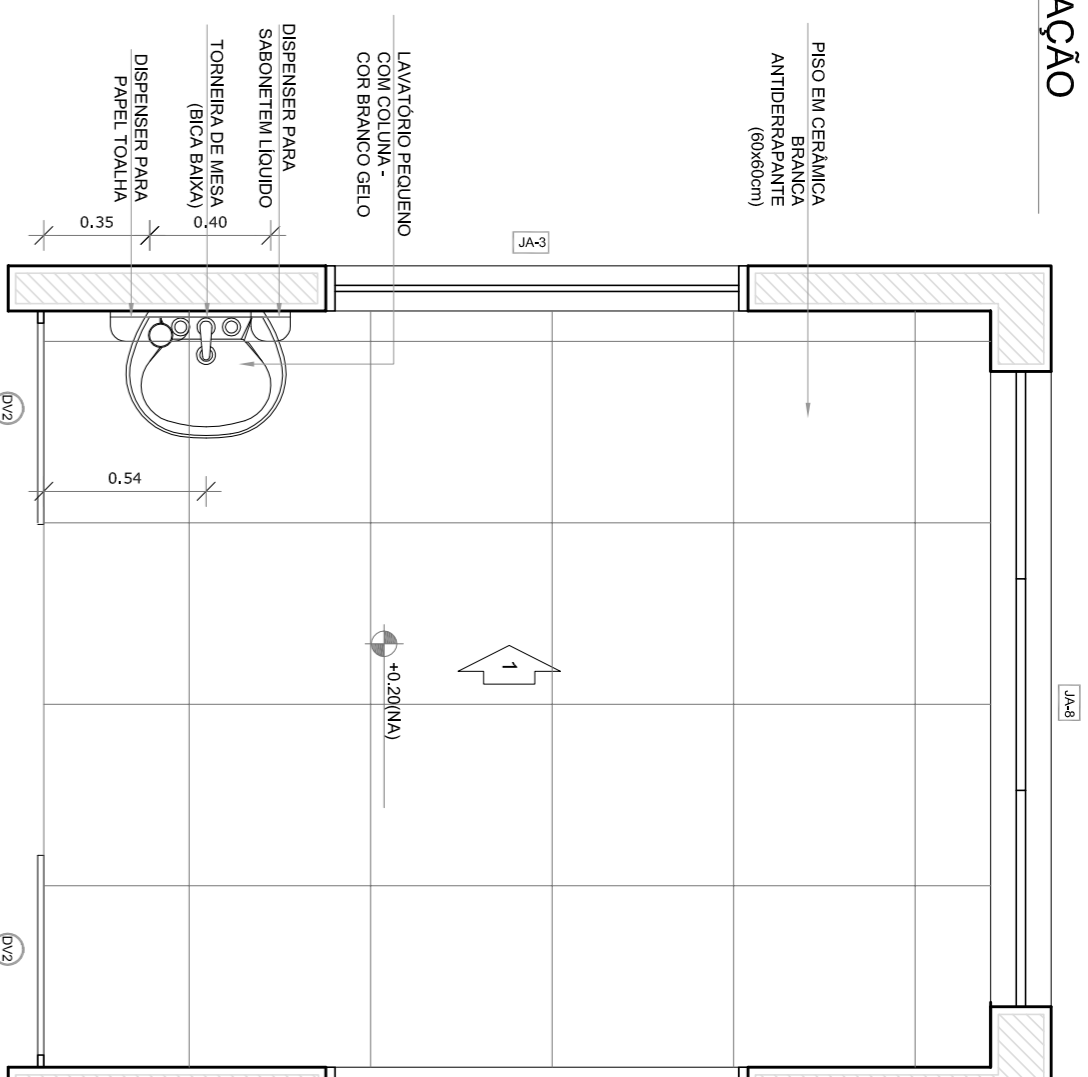


PLANTA BAIXA

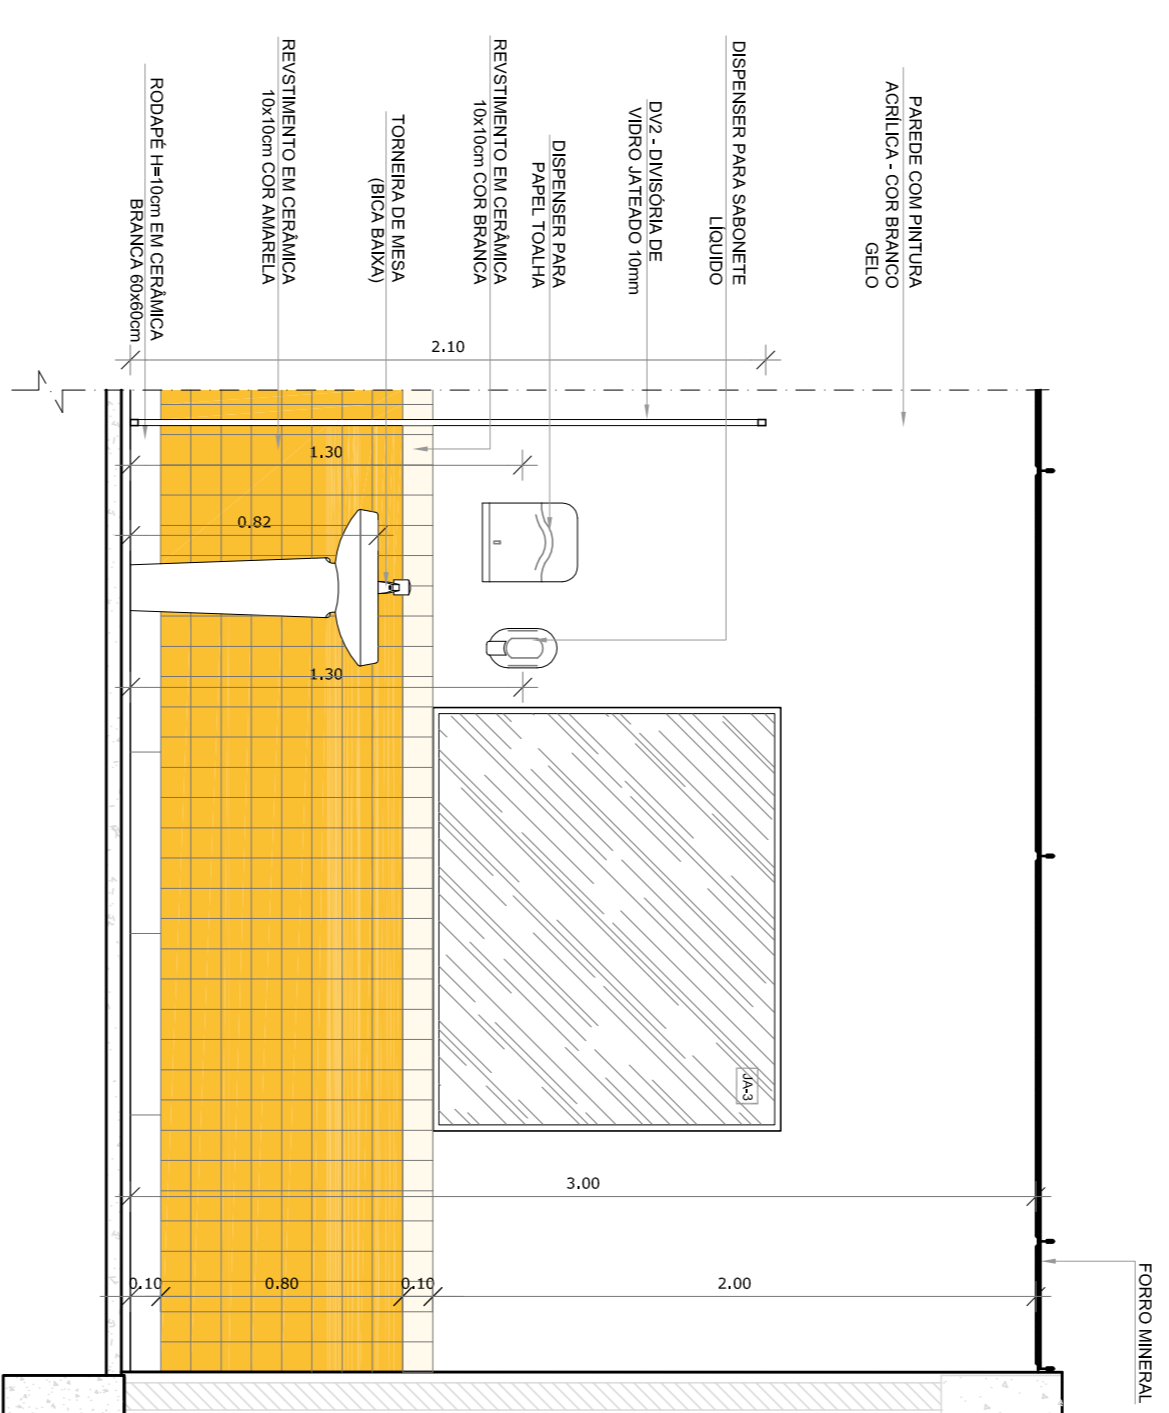

VISTA 1

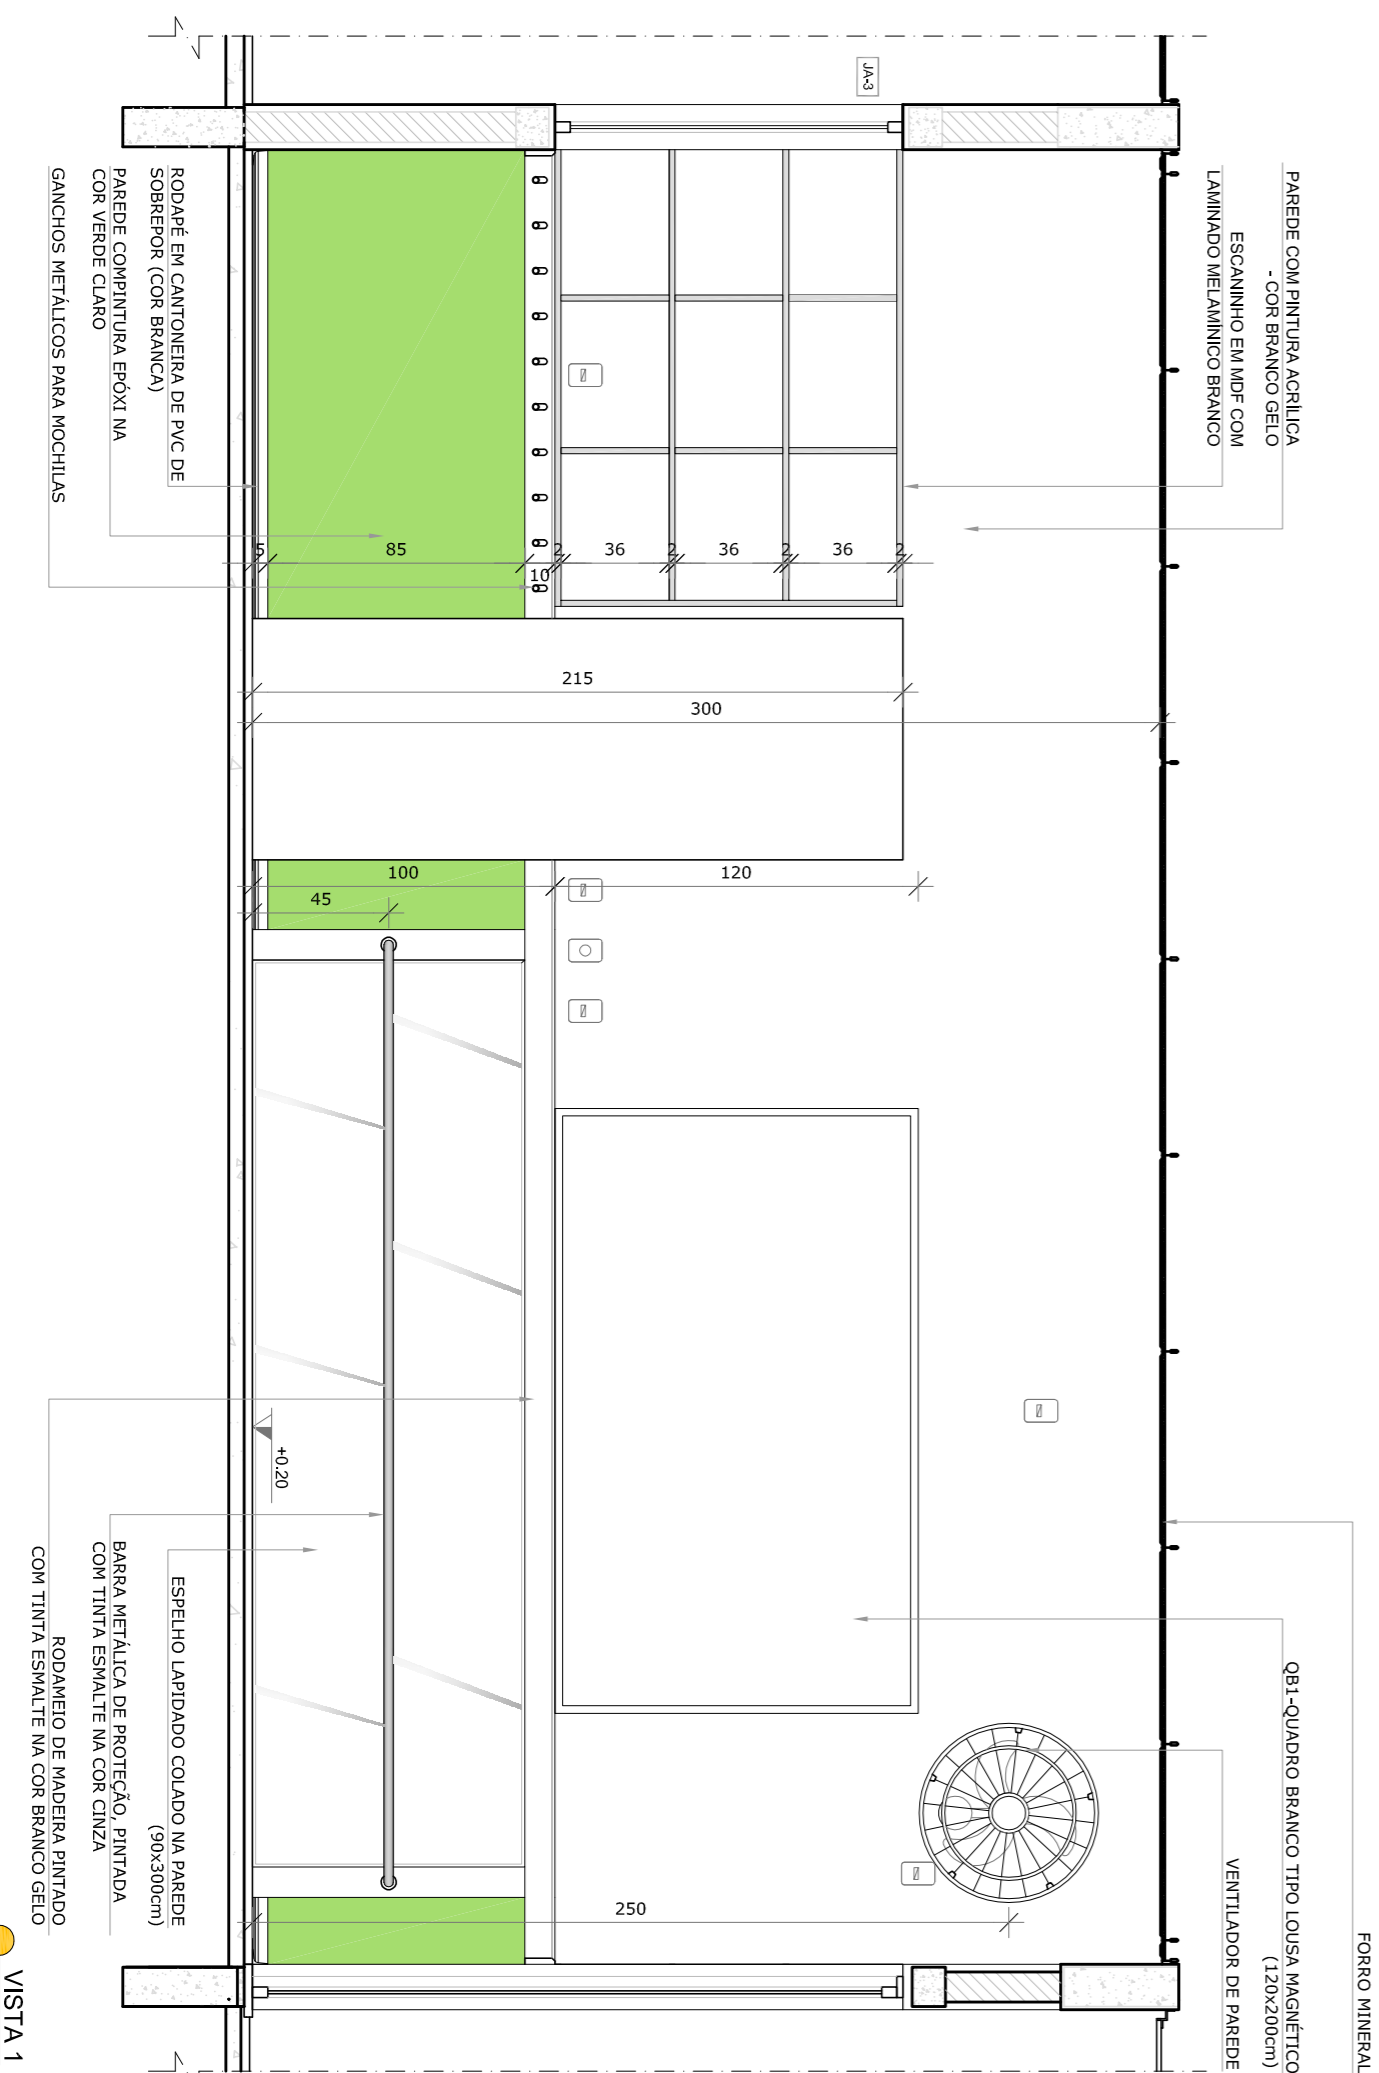

VISTA 1

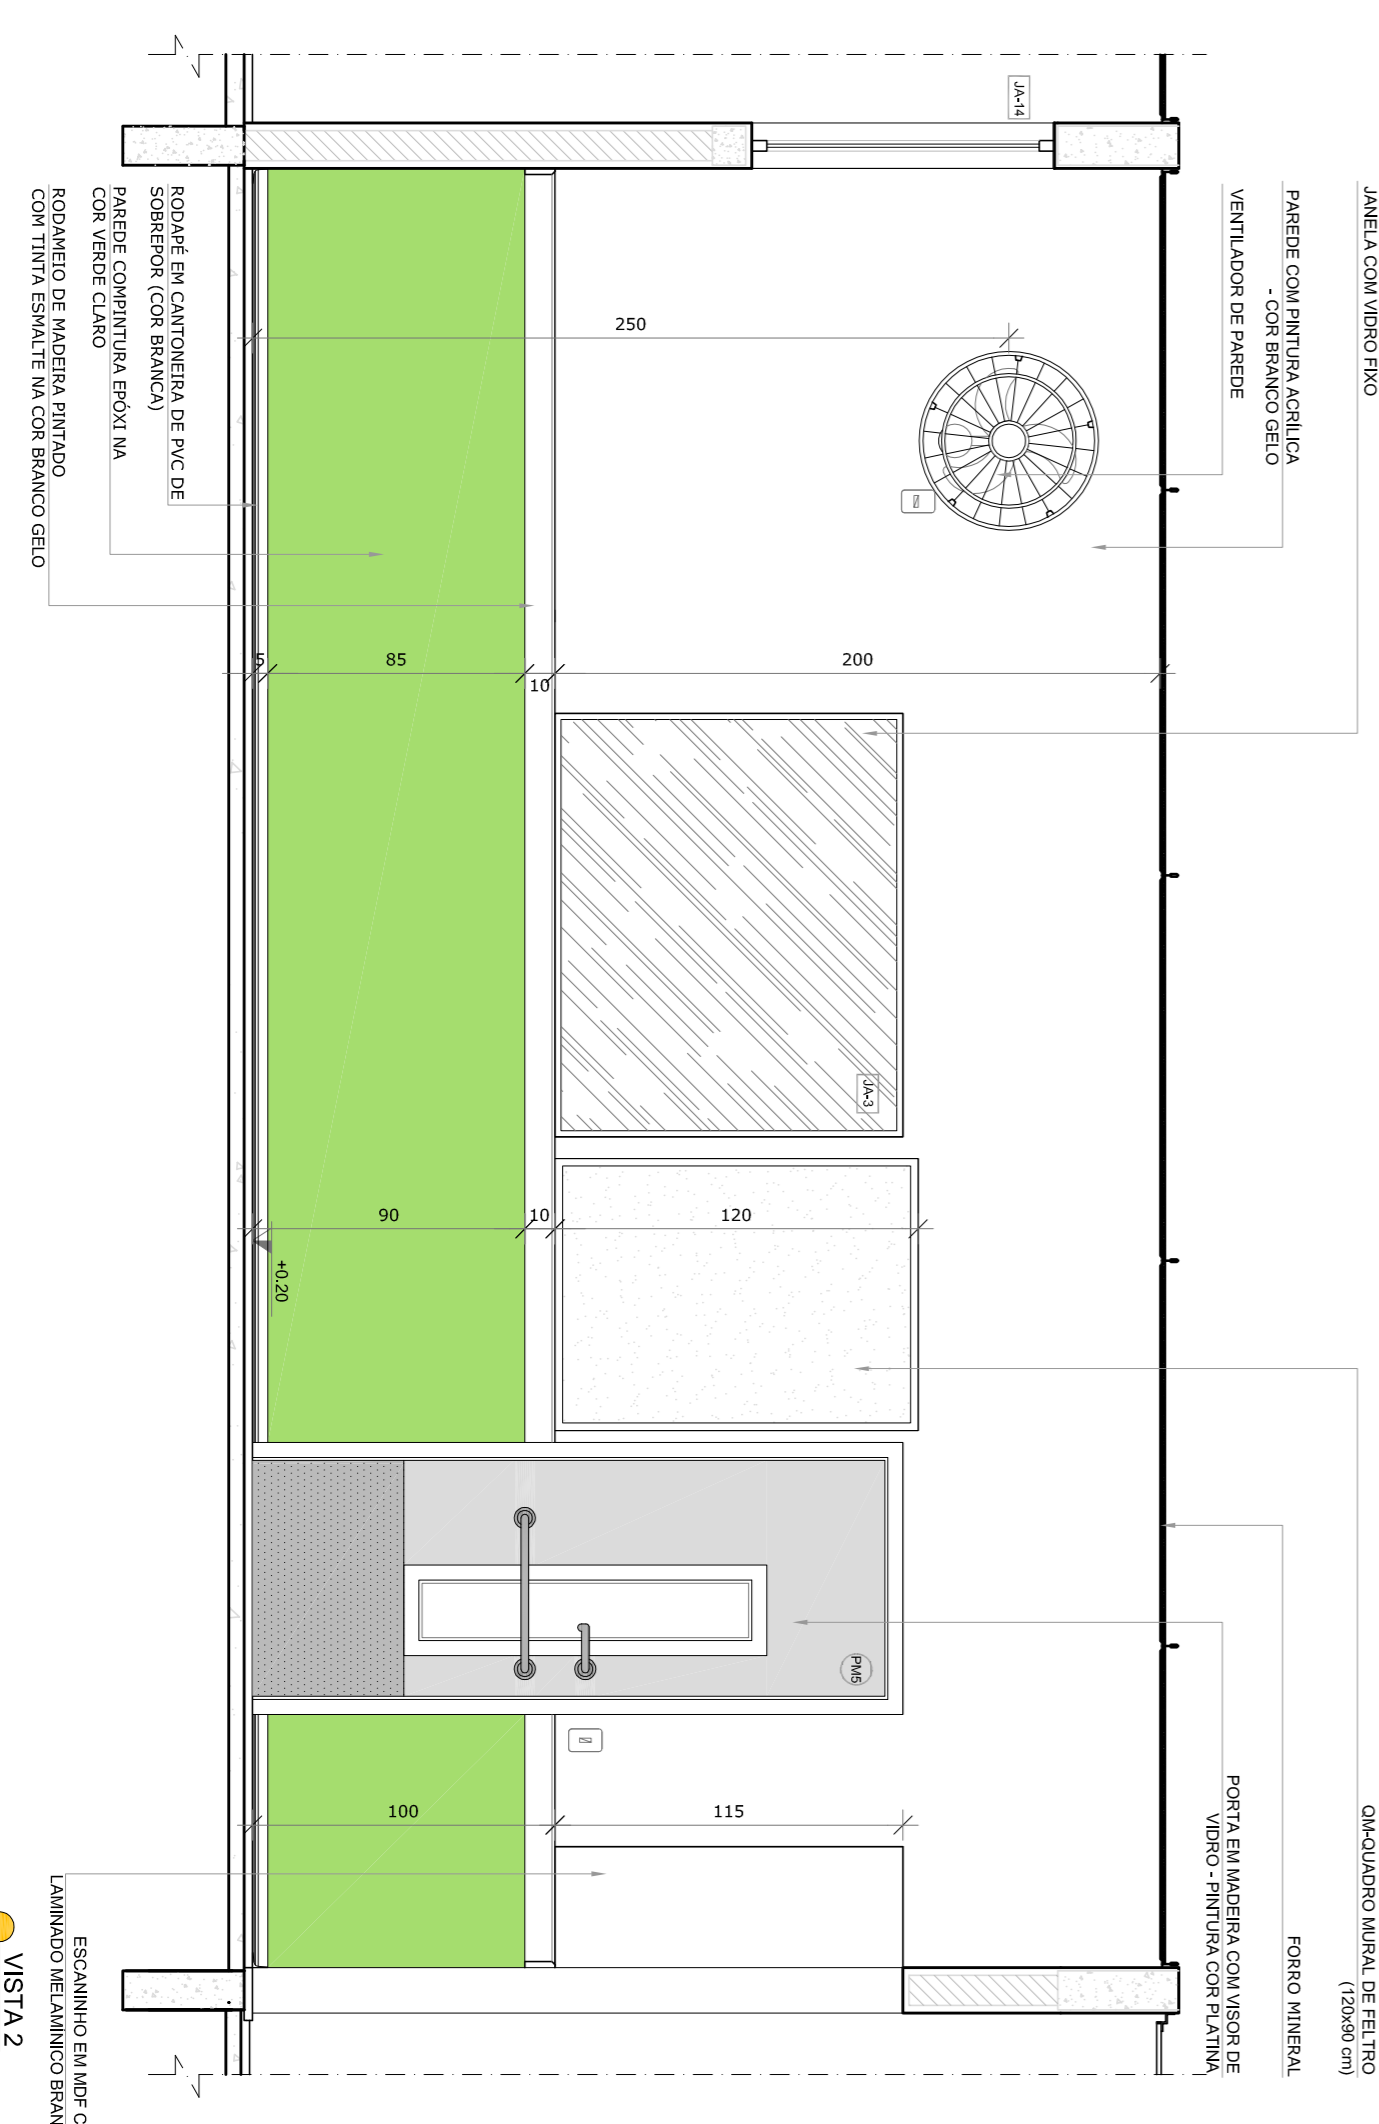

VISTA 2

- NOTAS**
- MEDIDAS E NÍVEIS EM METROS.
 - VERIFICAR POSIÇÃO EXATA DOS PILARES NO PROJETO ESTRUTURAL.
 - EM CASO DE CONFLITO DE INFORMAÇÕES ENTRE O PROJETO GRÁFICO E O MEMORIAL DESCRITIVO, PREVALECE A INFORMAÇÃO CONTIDA NOS DESENHOS.
 - ALTERAÇÕES NESTE PROJETO SOMENTE COM AUTORIZAÇÃO EXPRESSA DO RUIE
- REFERÊNCIAS:**
- PLANALTA DE QUANTITATIVOS
 - MEMORIAL DESCRITIVO E ESPECIFICAÇÕES TÉCNICAS

LEGENDA:

	INDICAÇÃO NÍVEL PLANTAS CORTE		INDICAÇÃO DE VISTAS
	INDICAÇÃO DE cortes		ESPECIFICAÇÕES DE MATERIAS
	INDICAÇÃO DE FACHADAS		INDICAÇÃO DE EIXOS
	INDICAÇÃO DE PORTAS E JANELAS		INDICAÇÃO DE ELEMENTOS (BANCOS, INTELUMINOS E ETC.)



01 JULHO/2016 Correção do caminho.

N.º DATA: DESCRIÇÃO:

CONTROLE DE REVISÕES

FUNDE **Fundo Nacional de Desenvolvimento da Educação** Ministério da Educação

GOVERNO FEDERAL **BRASIL** PATRIJA EDUCADORA

PROJETO PADRÃO - FUNDE

PROPRIETÁRIO: :

ENDEREÇO:

MUNICÍPIO - UF:

PROPRIETÁRIO

RESP. TÉCNICO **CREA**

AUTOR DO PROJETO **CAU**

DIFEO **CREA**

RA

PROGRAMA PROINFÂNCIA - PROJETO TIPO 1

PROJETO DE ARQUITETURA

CONSERVAÇÃO

CGEST - Coordenadora Geral de Infraestrutura Educacional

CRECHE 1 - 1, CRECHE 1 - 2 E AMAMENTAÇÃO

ARQ

FORMATO A18x11x39x1

REVISÃO R.00 R.01


ESCALA 1/25

DATA EMISSÃO JULHO/2016


PÁGINA 23/35

OBSERVAÇÕES:

1 COZINHA
ESCALA 1/25

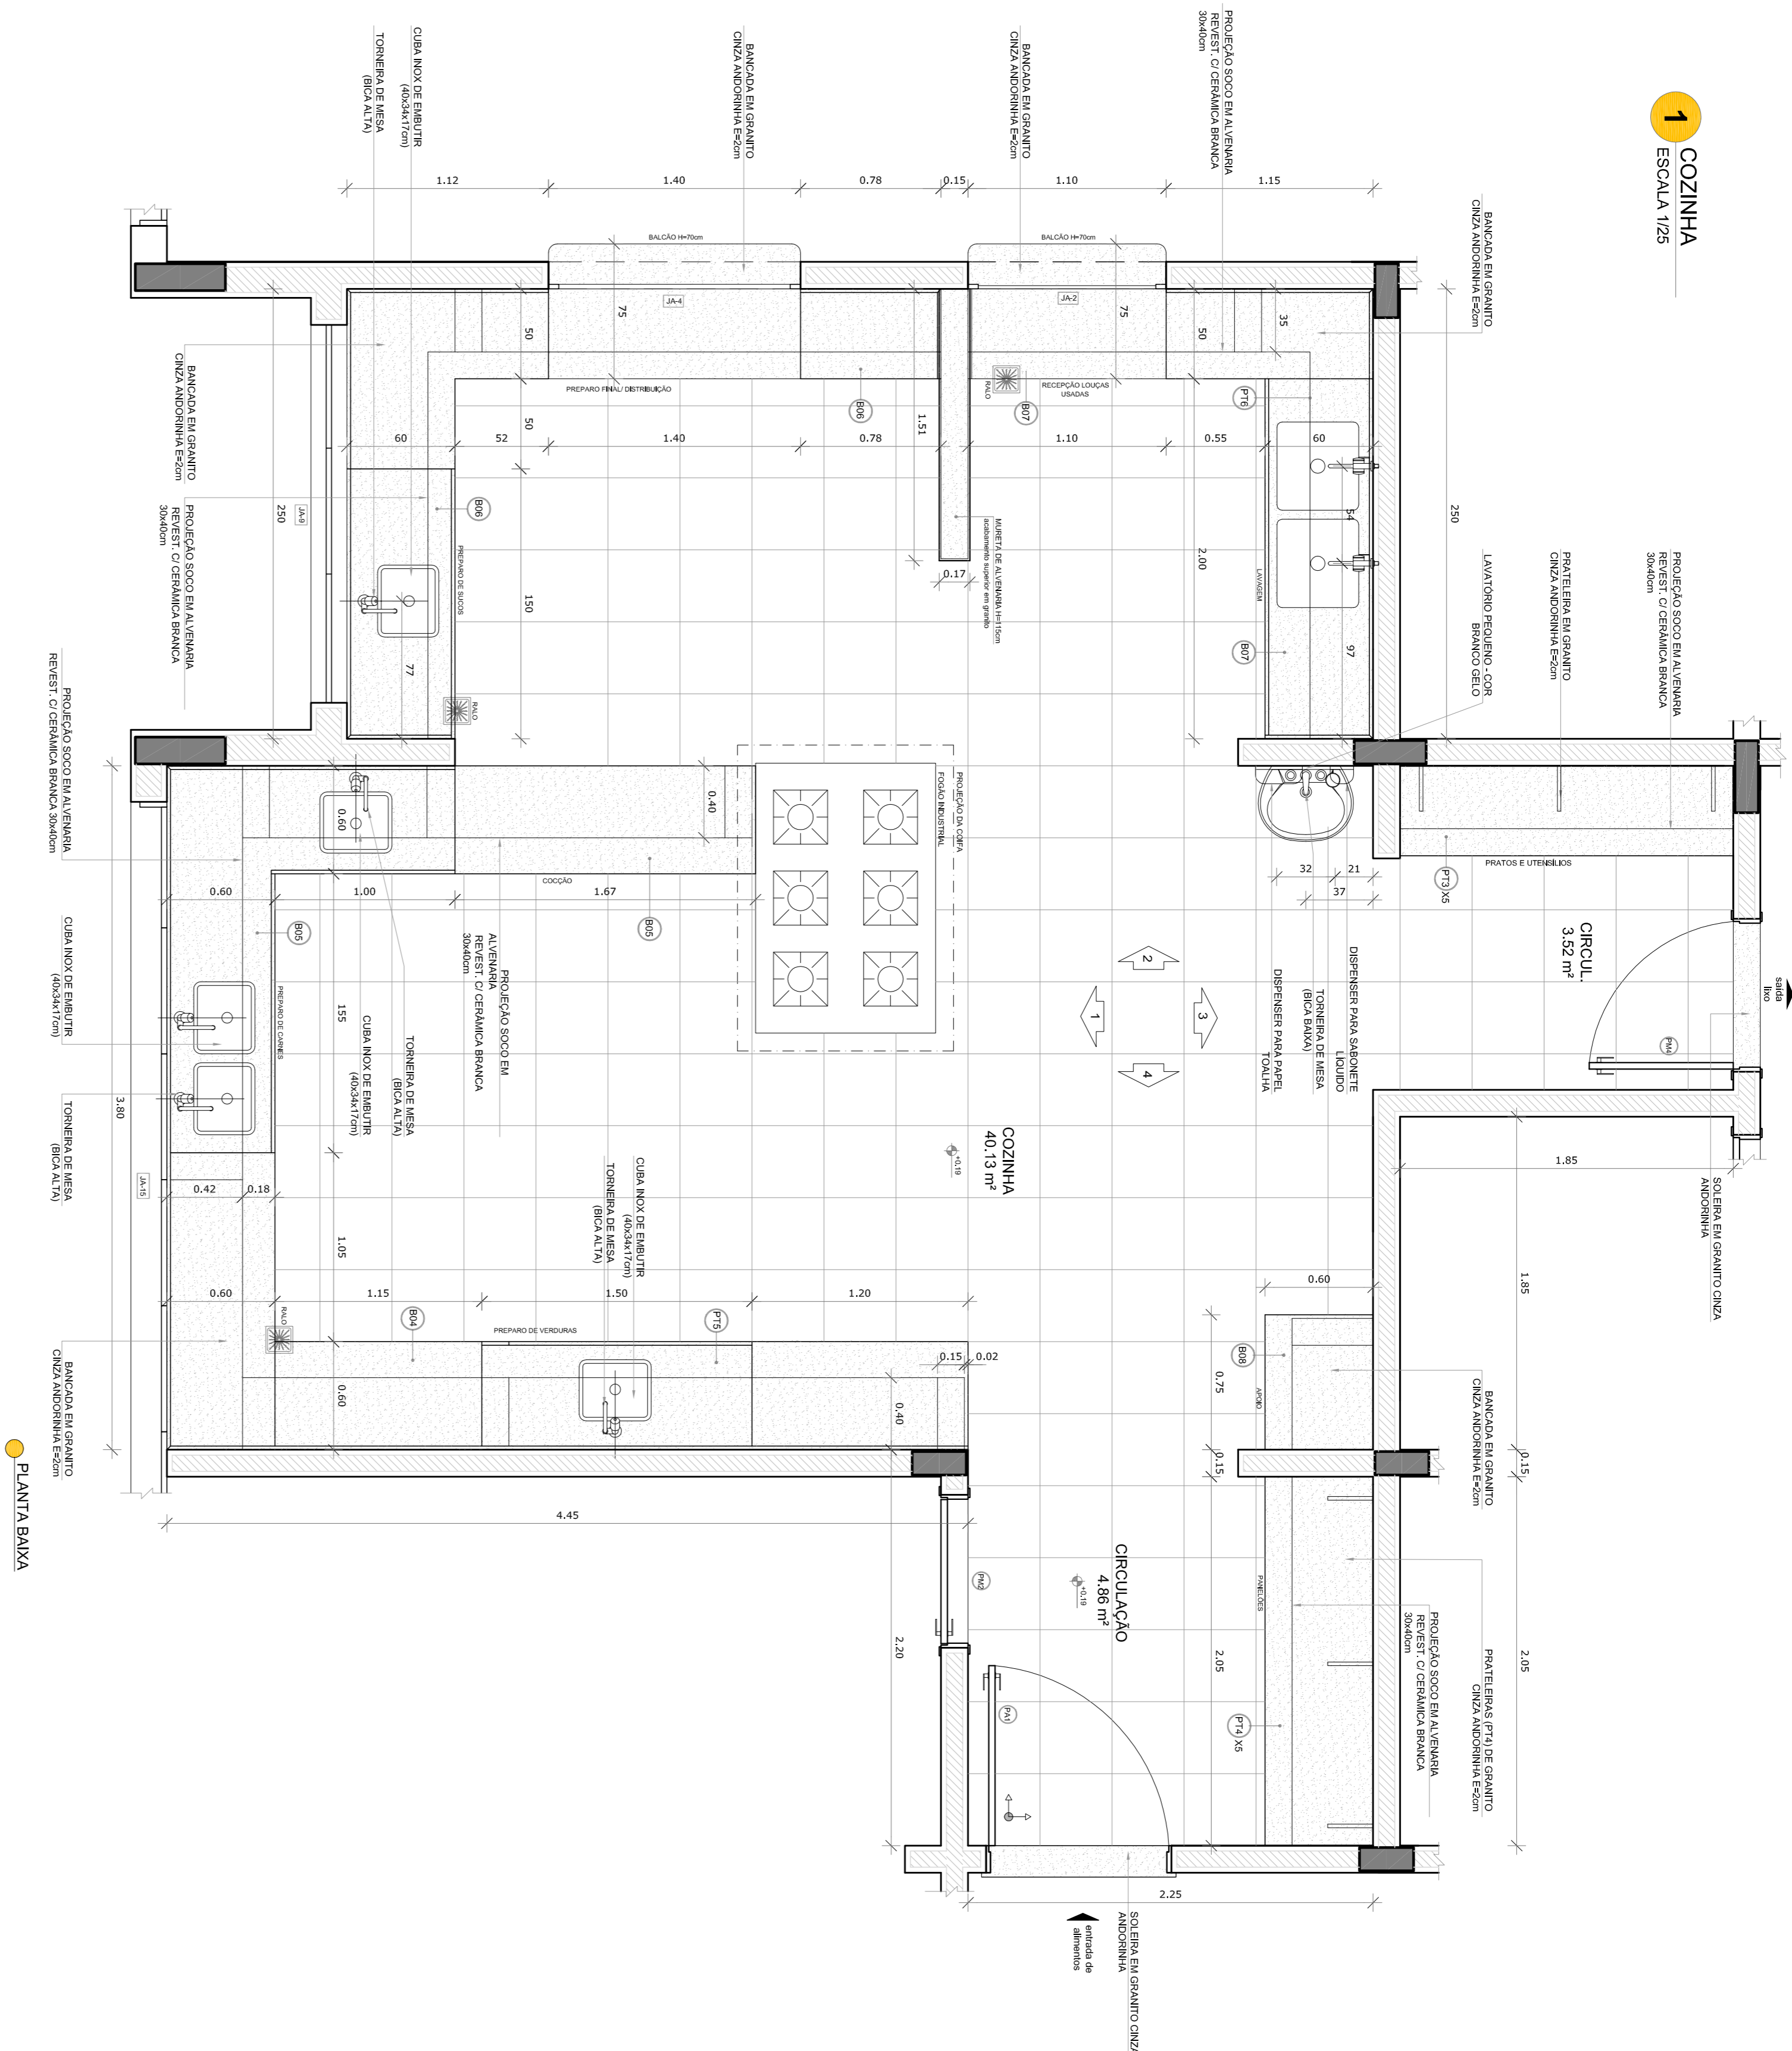

PLANTA BANXA

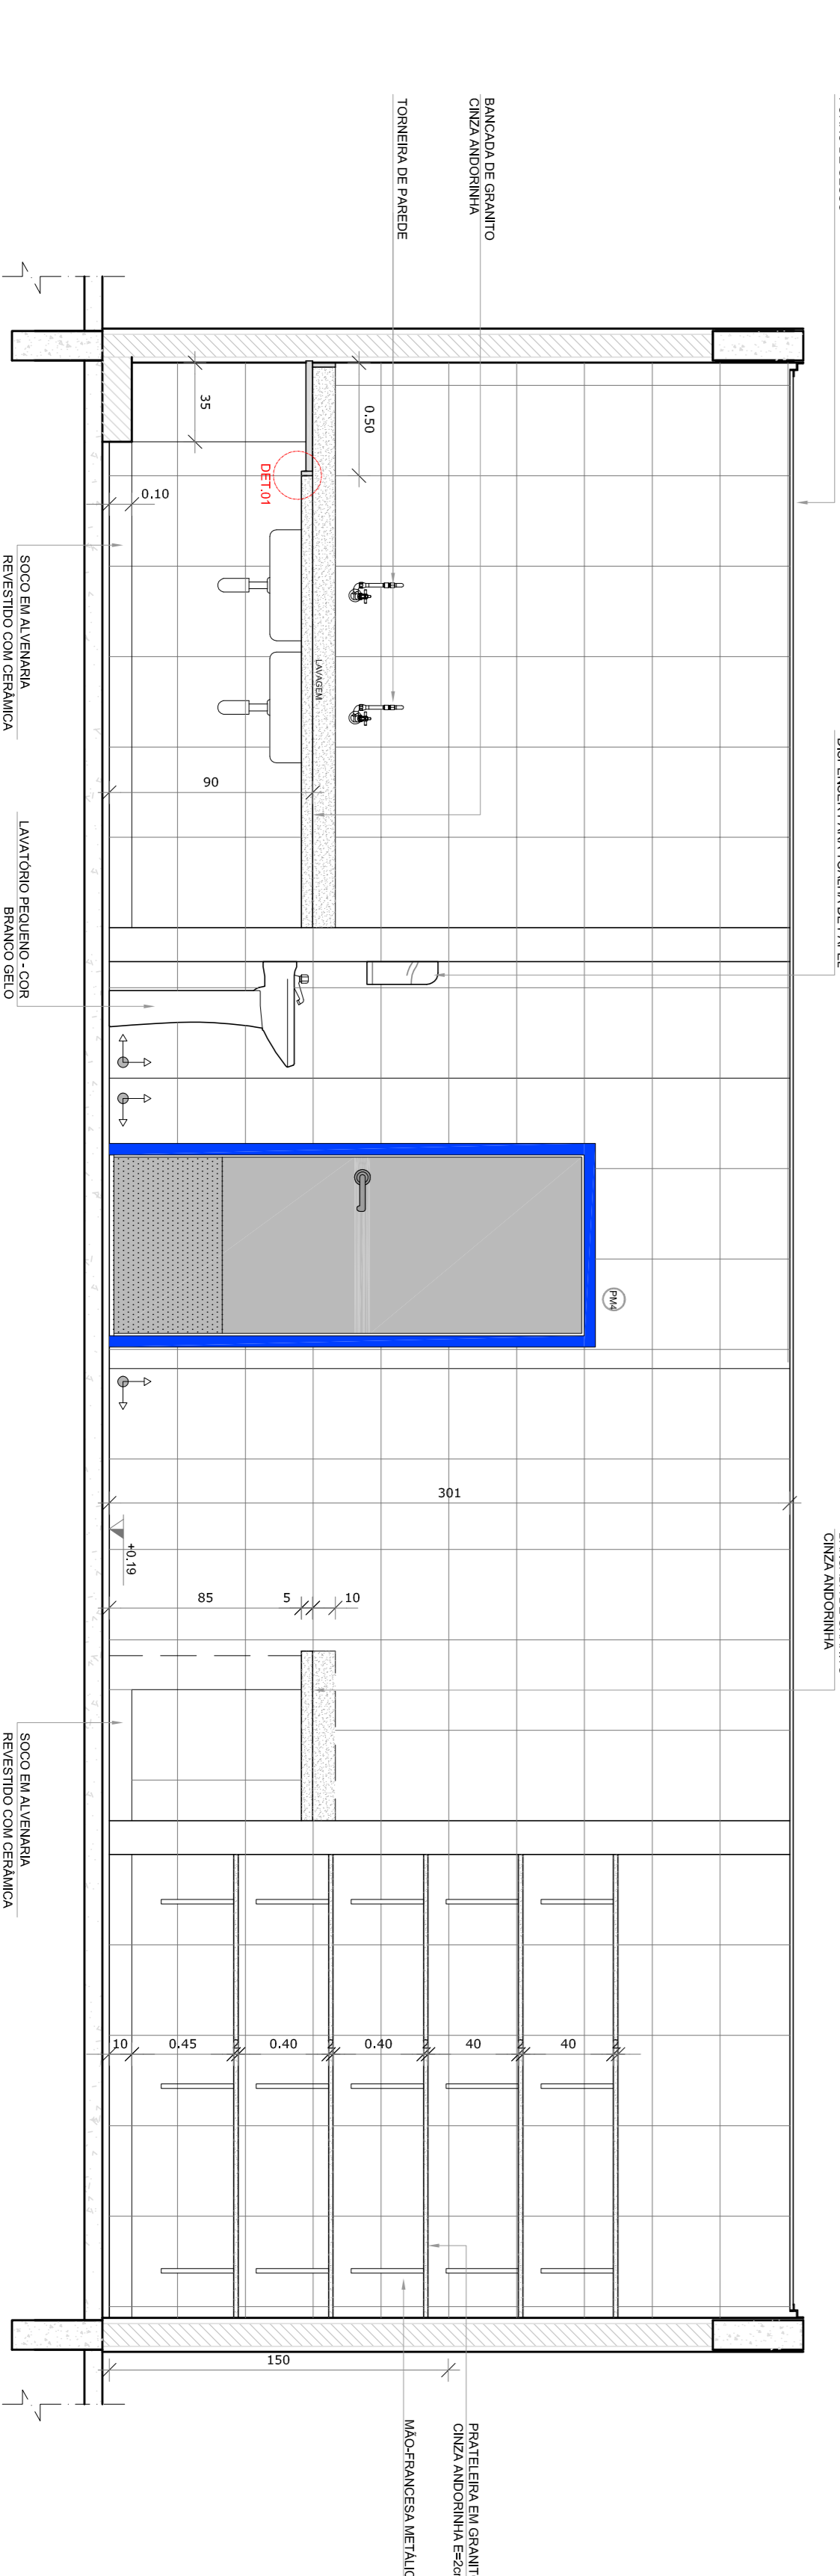

VISTA 3

NOTAS


- MEDIDAS E NÍVEIS EM METROS.
- VERIFICAR POSIÇÃO EXATA DOS PILARES NO PROJETO ESTRUTURAL.
- EM CASO DE CONFLITO DE INFORMAÇÕES ENTRE O PROJETO GRÁFICO E O MEMORIAL DESCRITIVO, PREVALECE A INFORMAÇÃO CONTIDA NOS DESENHOS.
- ALTERAÇÕES NESTE PROJETO SOMENTE COM AUTORIZAÇÃO EXPRESSA DO FIDE

REFERÊNCIAS:

- PLANTAS DE QUANTITATIVOS
- MEMORIAL DESCRITIVO E ESPECIFICAÇÕES TÉCNICAS

LEGENDA:

	INDICAÇÃO NÍVEL PLANTAL CORTE		INDICAÇÃO DE VISTAS
	INDICAÇÃO DE CORTES		ESPECIFICAÇÕES DE MATERIAS
	INDICAÇÃO DE FACHOS		INDICAÇÃO DE EIXOS
	INDICAÇÃO DE PORTAS E JANELAS		INDICAÇÃO DE ELEMENTOS (BANDEIROS, PORTALERTOS E ETC.)

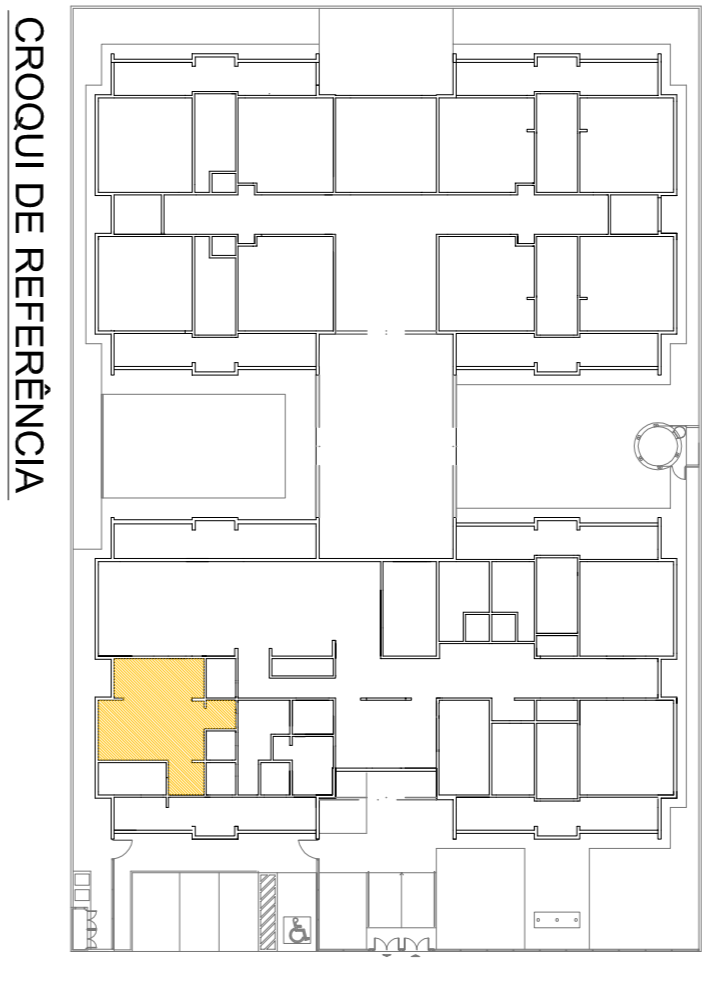






01	JULHO/2016	Correção do caminho.
N.º:	DATA:	DESCRIÇÃO:
CONTROLE DE REVISÕES		

FUNDE Fundação Nacional de Desenvolvimento da Educação
Ministério da Educação
PATRIAL EDUCADORA

PROJETO PADRÃO - FUNDE

PROPRIETÁRIO:	
ENDEREÇO:	
MUNICÍPIO - UF:	
PROPRIETÁRIO	
RESP. TÉCNICO	CREA
AUTOR DO PROJETO	CAU
DFTO	CREA
RA	

PROGRAMA PROINFÂNCIA - PROJETO TIPO 1			
PROJETO DE ARQUITETURA			
COSENA	AMPLIAÇÃO BLOCO A	ESCALA	1/25
CGEST - Coordenação Geral de Infraestrutura Educacional	COZINHA	DATA EMISSÃO	JULHO/2016
FORMATO	A18x11,93x9	FRANCA	24/35

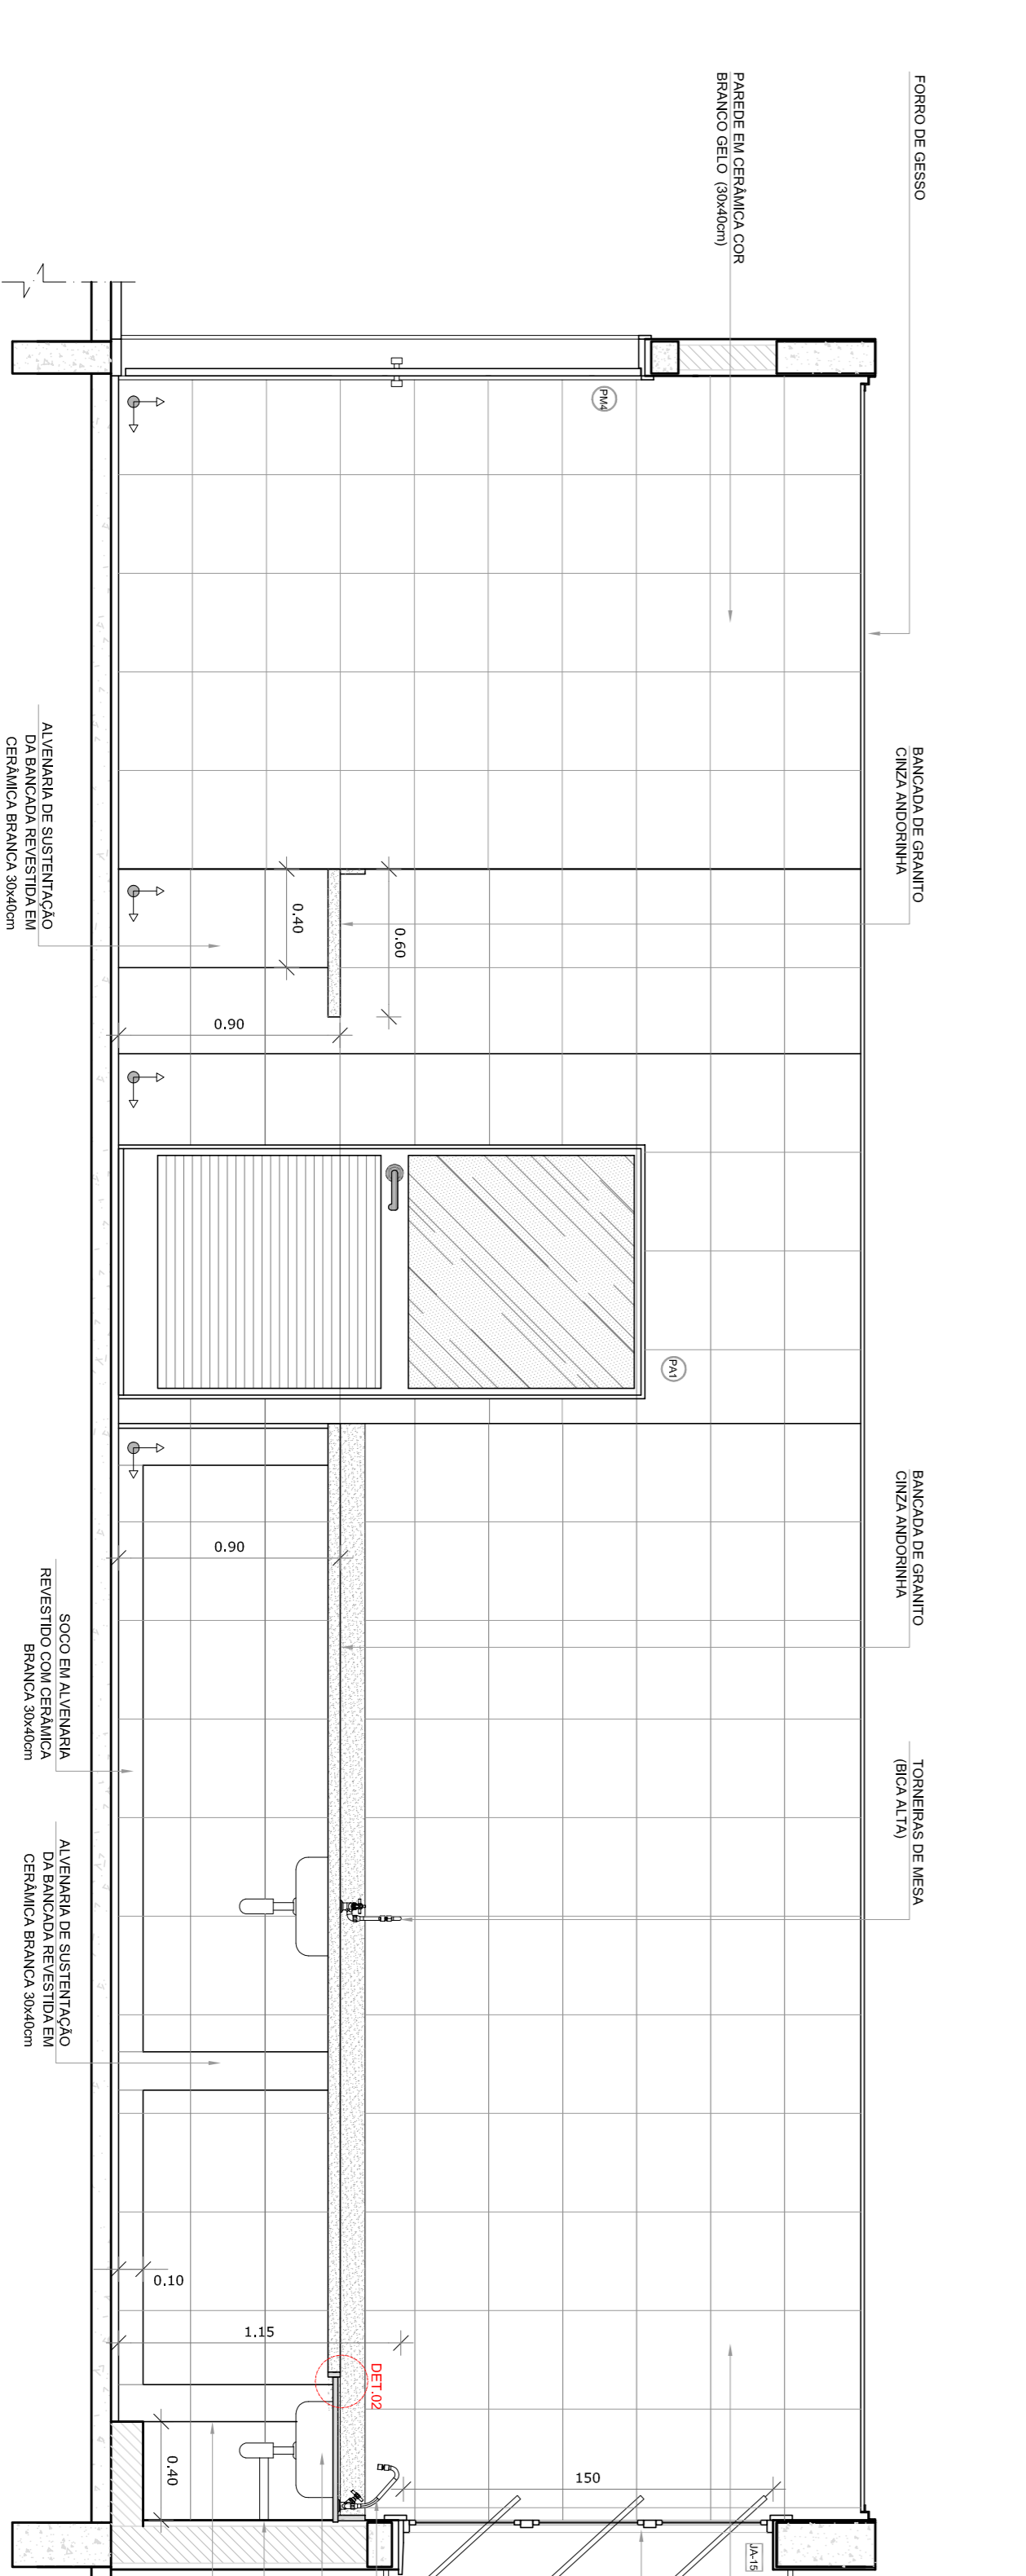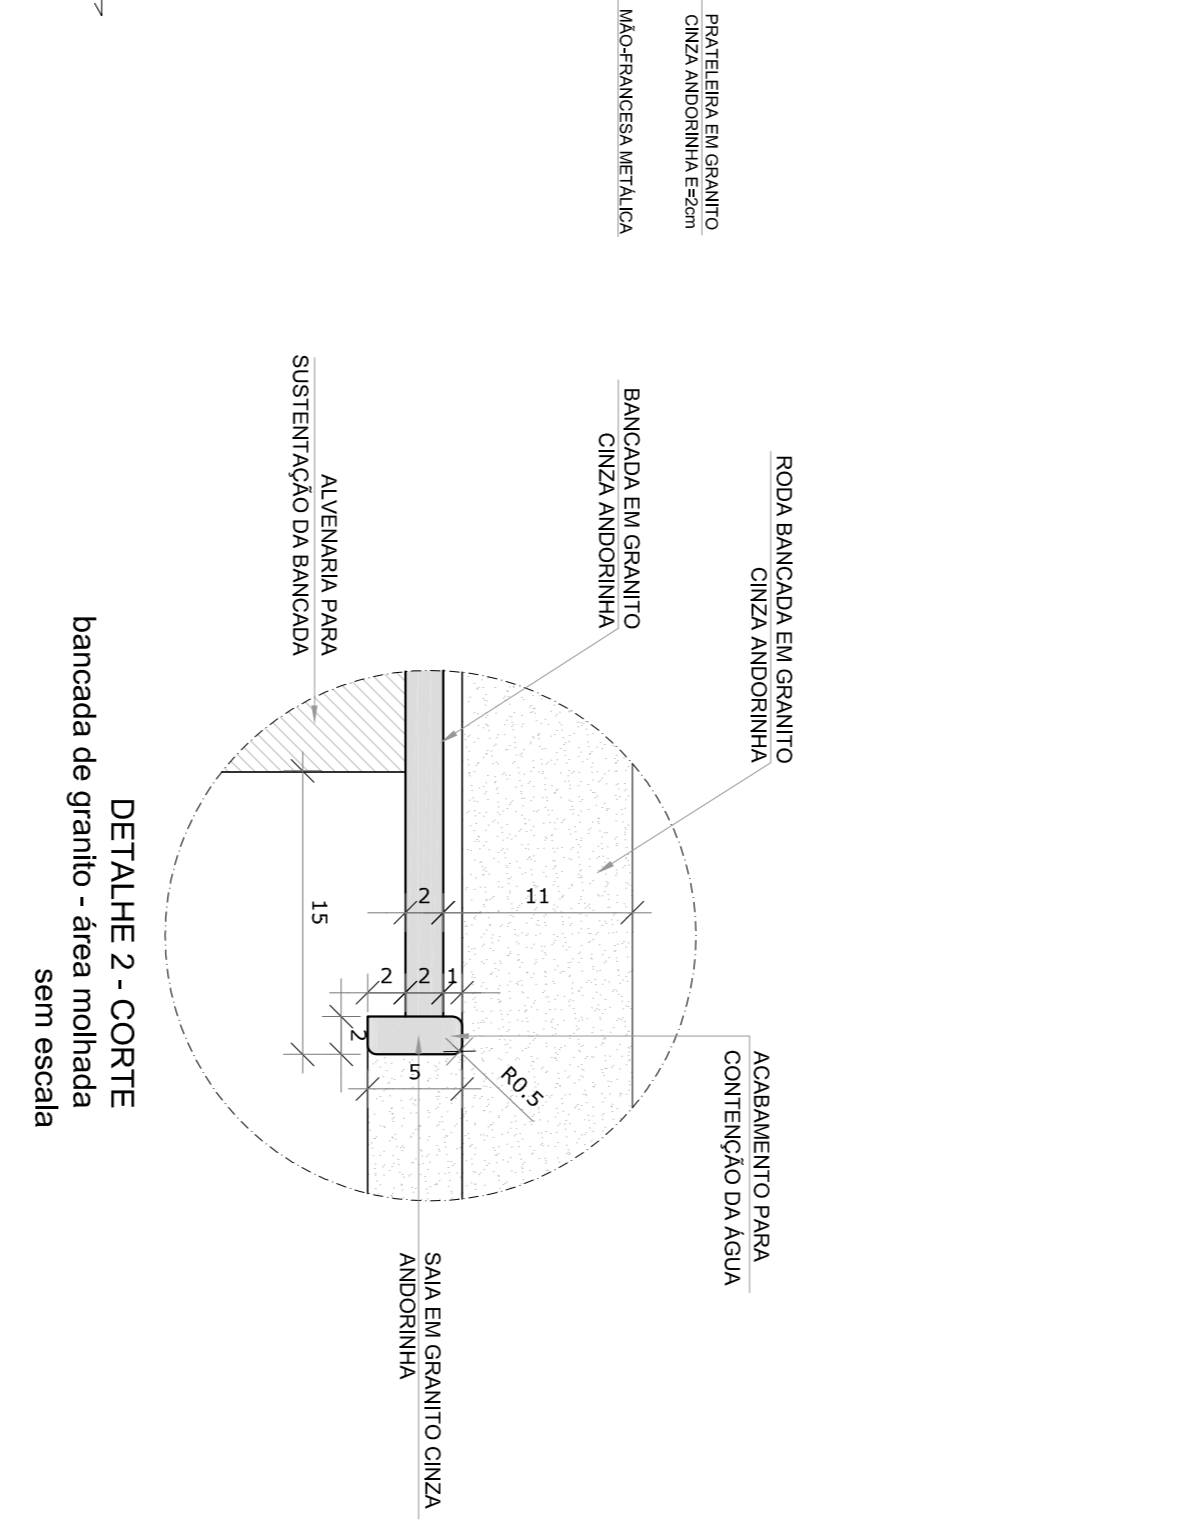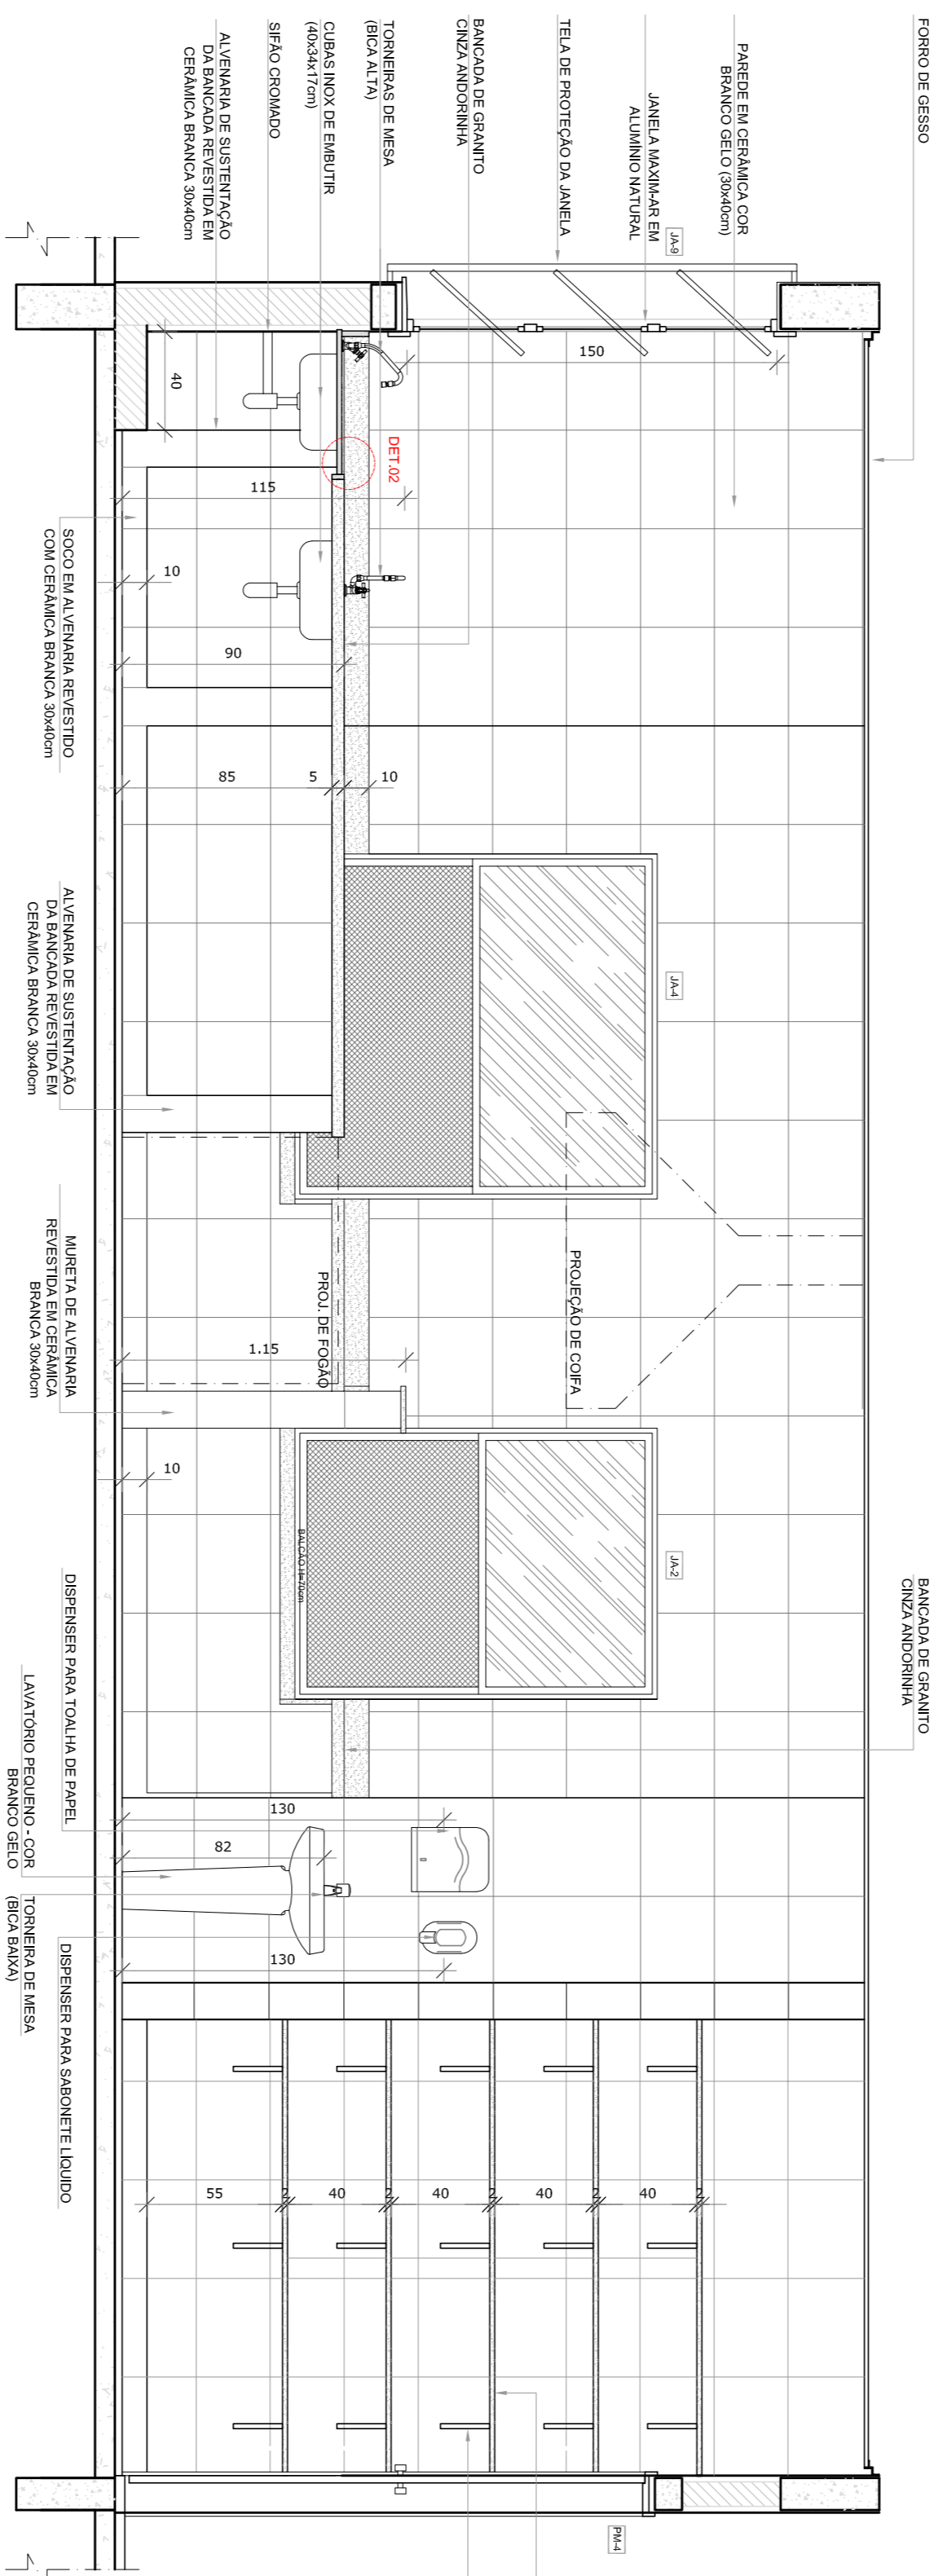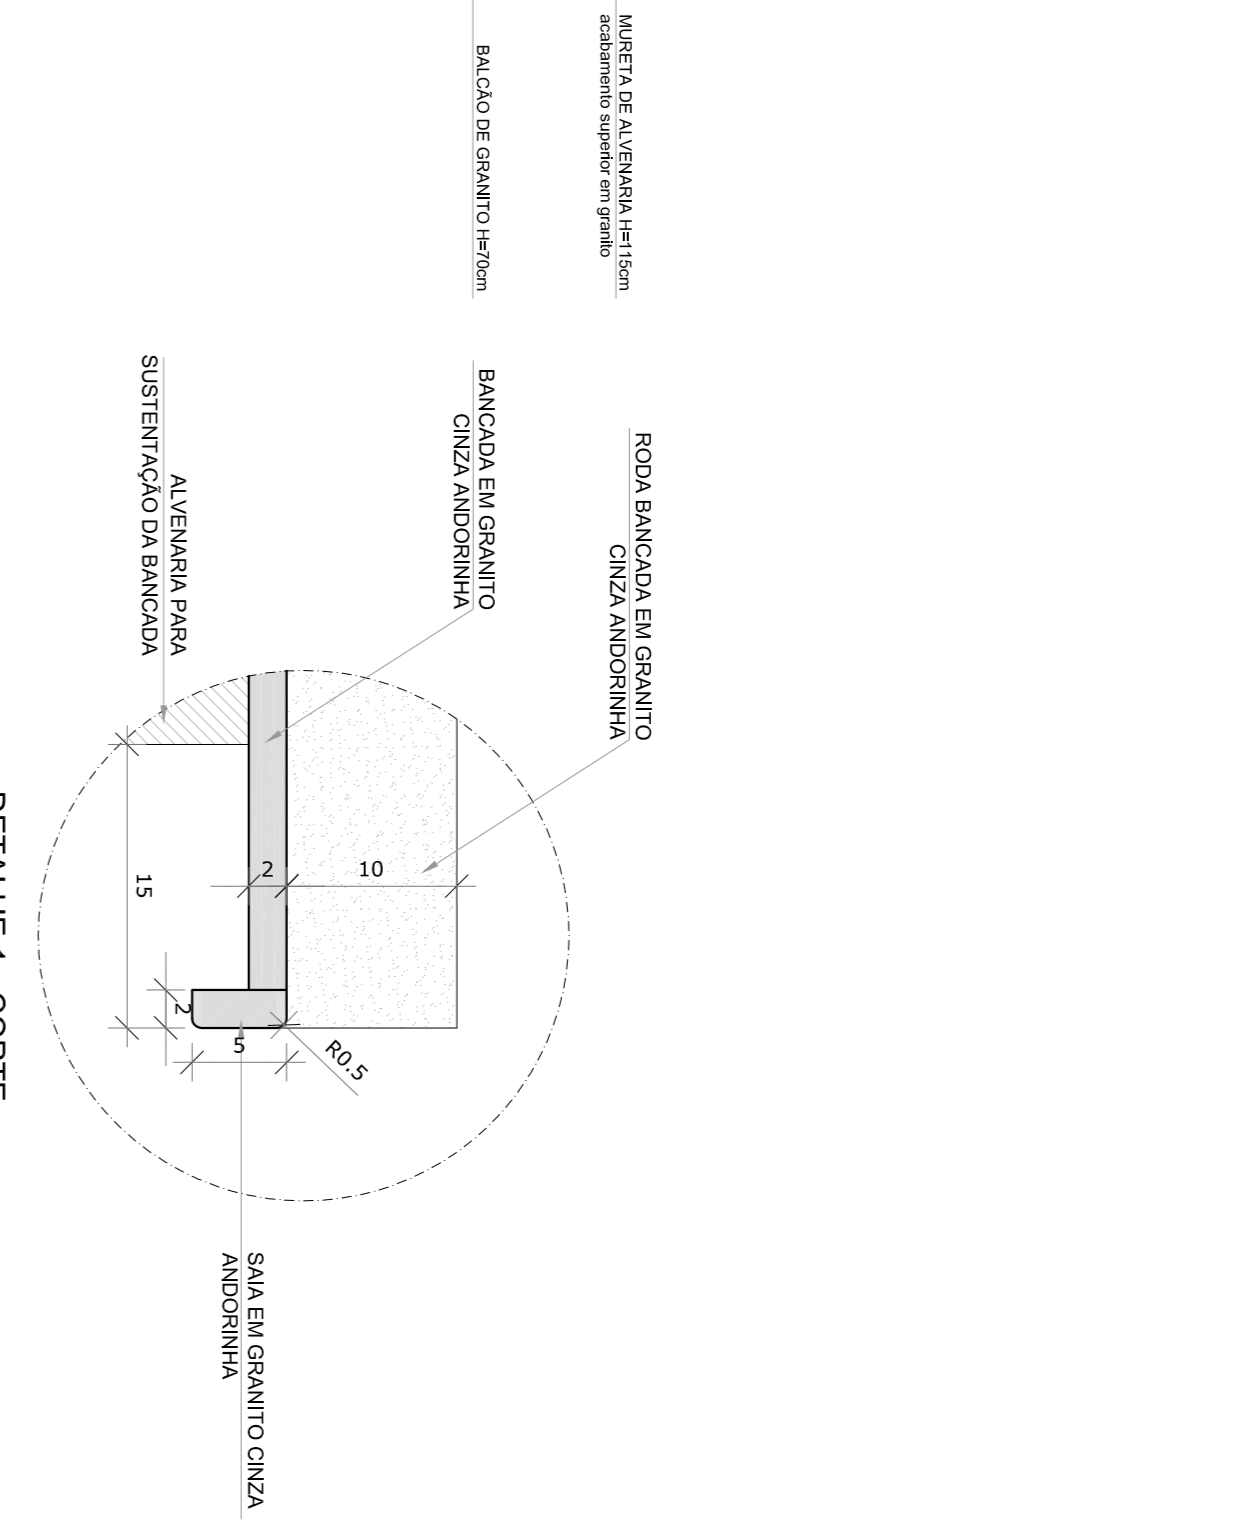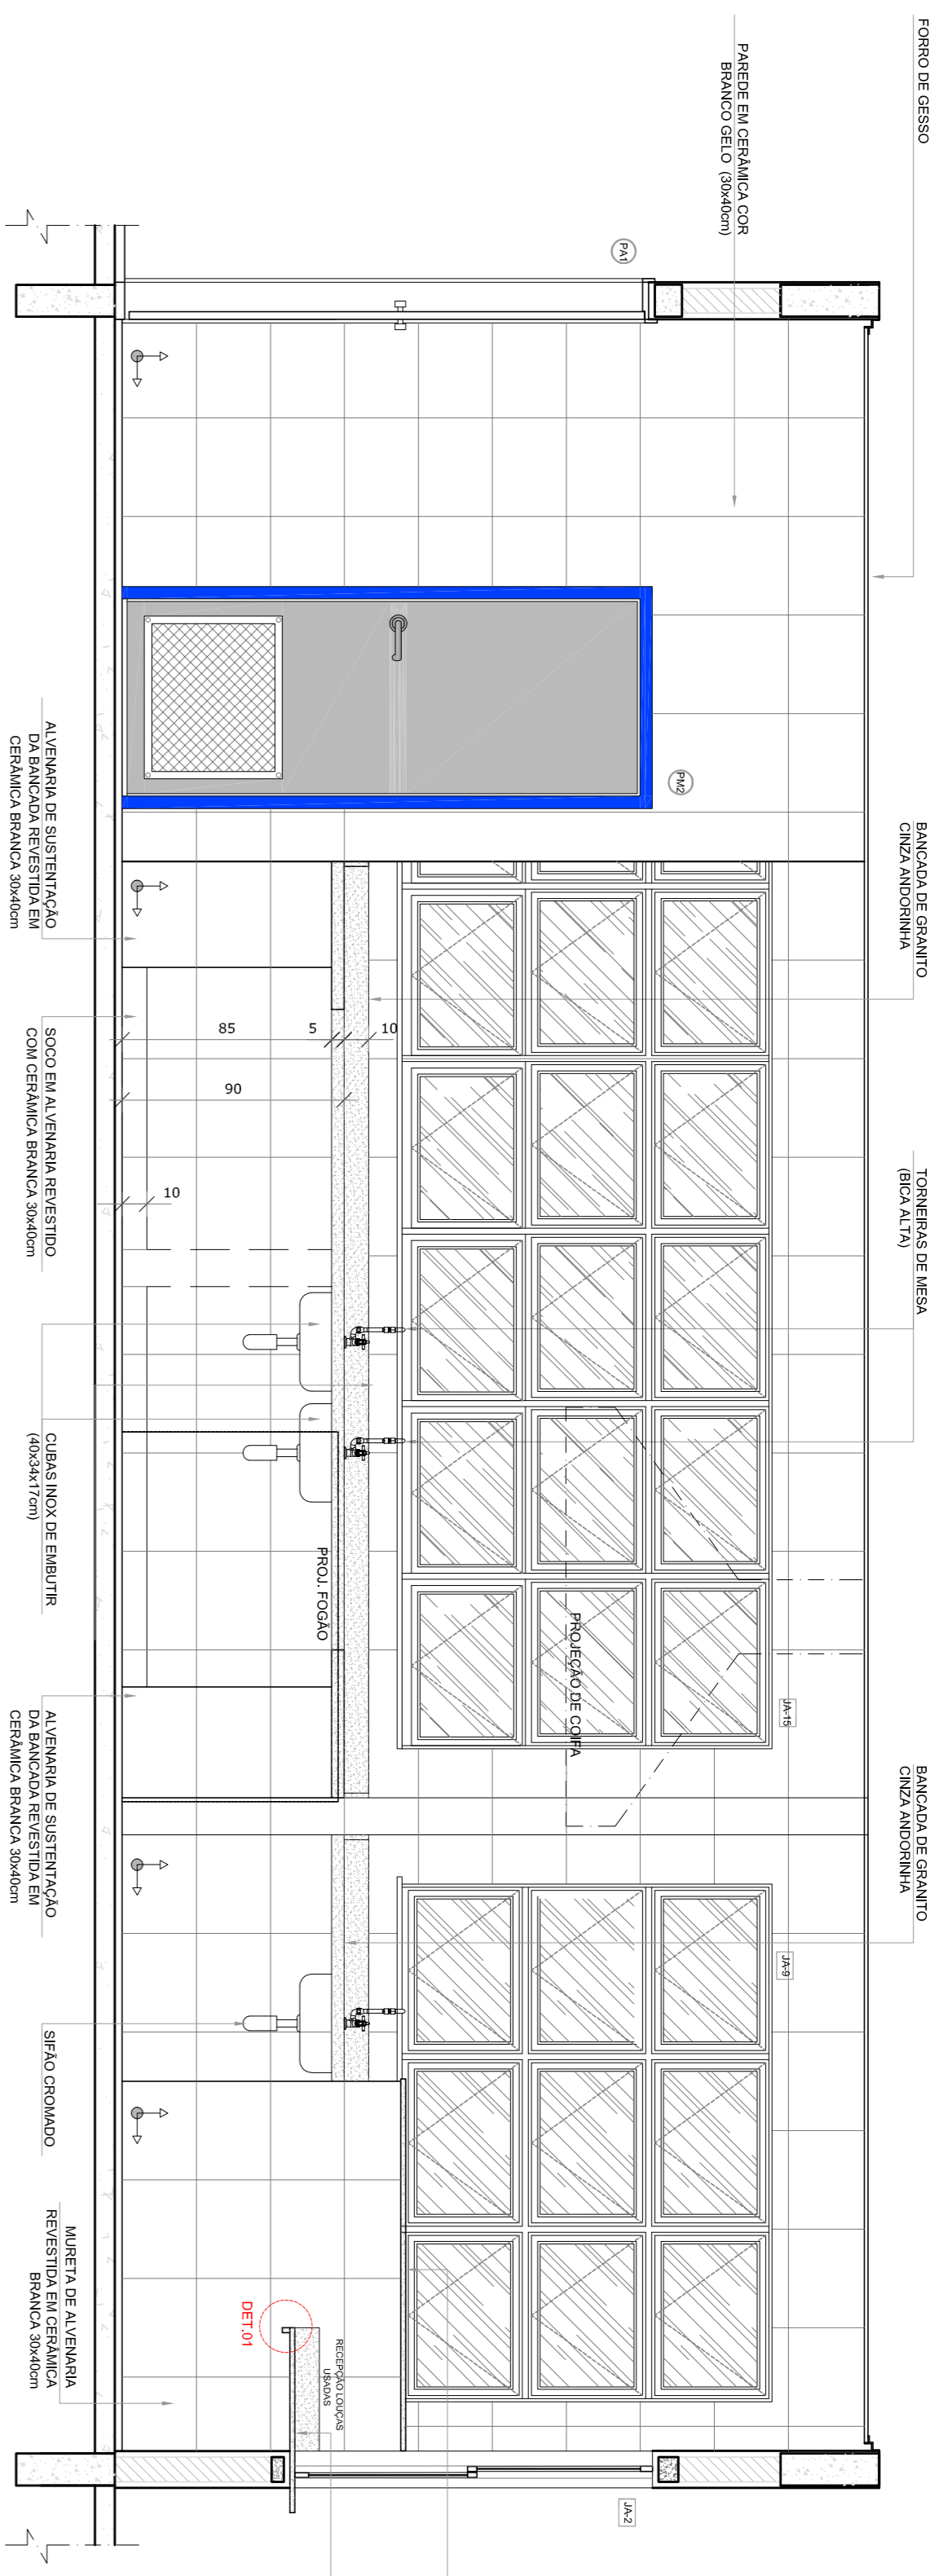

NOTAS
- MEDIDAS E NIVEIS EM METROS;
- VERIFICAR POSICAO EXATA DOS PILARES NO PROJETO ESTRUTURAL;
- VERIFICAR POSICAO EXATA DOS PILARES NO PROJETO DE PAVIMENTO;
- EM CASO DE CONFLITO DE INFORMACOES ENTRE O PROJETO GRAFICO E O MEMORIAL DESCRITIVO, PREVALECE A INFORMACAO CONTIDA NOS DESENHOS;
- ALTERACOES NESTE PROJETO SOMENTE COM AUTORIZACAO EXPRESSA DO RUIE
REFERENCIAS:
- PLANALTA DE QUANTITATIVOS
- MEMORIAL DESCRITIVO E ESPECIFICACOES TECNICAS

LEGENDA:

	INDICACAO NIVEIS PLUMBIALE CORTE		INDICACAO DE VISTAS
	INDICACAO DE CORTES		ESPECIFICACOES DE MATERIAS
	INDICACAO DE FACHADAS		INDICACAO DE EIXOS
	INDICACAO DE PORTAS E JANELAS		INDICACAO DE ELEMENTOS (BANCADAS, PAINELISTAS E ETS)



CROQUI DE REFERENCIA

01 JULHO/2016 Correção do caminho.
N.º DATA: DESCRIÇÃO:
CONTROLE DE REVISÕES

FNDE Fundação Nacional de Desenvolvimento da Educação
Ministério da Educação
BRASIL GOVERNO FEDERAL
PÁTRIA EDUCADORA


PROJETO PADRÃO - FNDE

PROPRIETÁRIO: :
ENDEREÇO:
MUNICÍPIO - UF:
PROPRIETÁRIO:
RESP. TÉCNICO: CREA
AUTOR DO PROJETO: CAU
D.LFO: CREA


PROGRAMA PROINFÂNCIA - PROJETO TIPO 1
PROJETO DE ARQUITETURA
AMPLIAÇÃO BLOCO A
COZINHA

COSENGENCO CGEST - Coordenacia Geral de Infraestrutura Educatória	ESCALA R:40 R:10	INDICACAO DATA EMISSAO JULHO/2016	PRONUM 25/35
--	------------------------	---	-----------------








1 DESPENSA
ESCALA 1/25

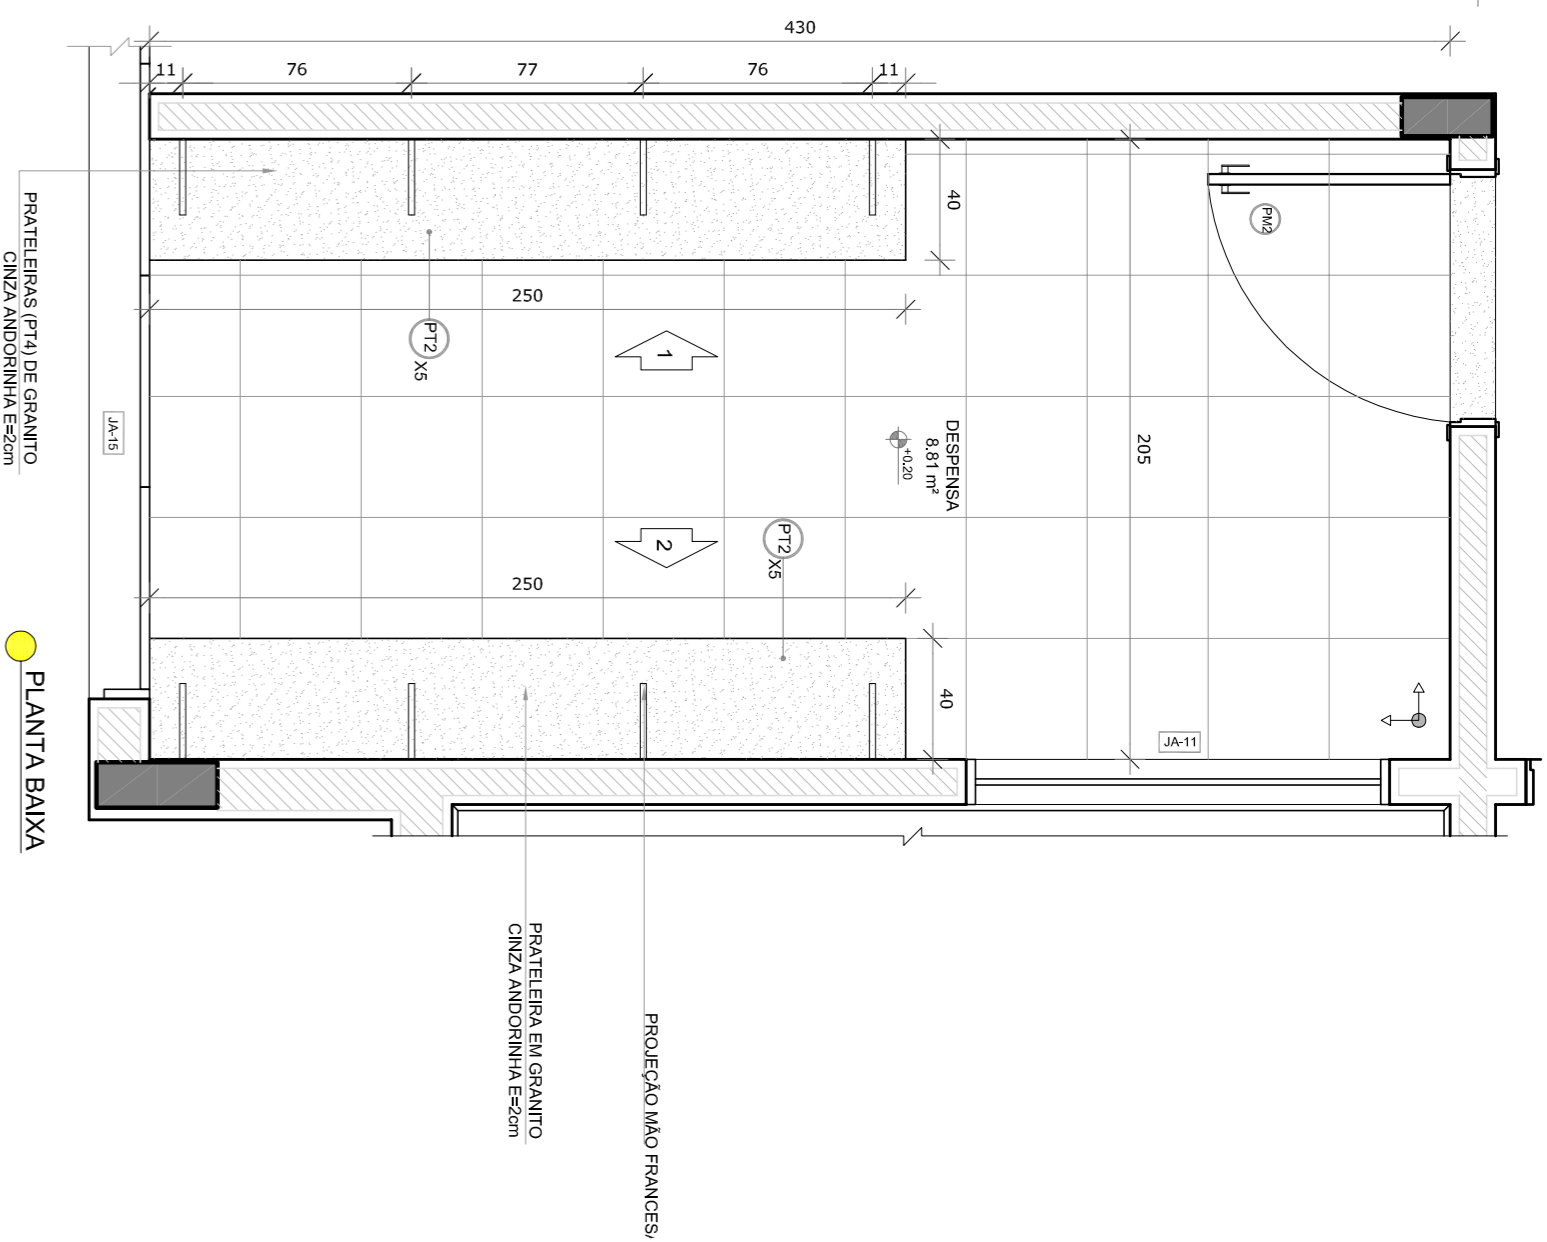

2 ROUPARIA
ESCALA 1/25

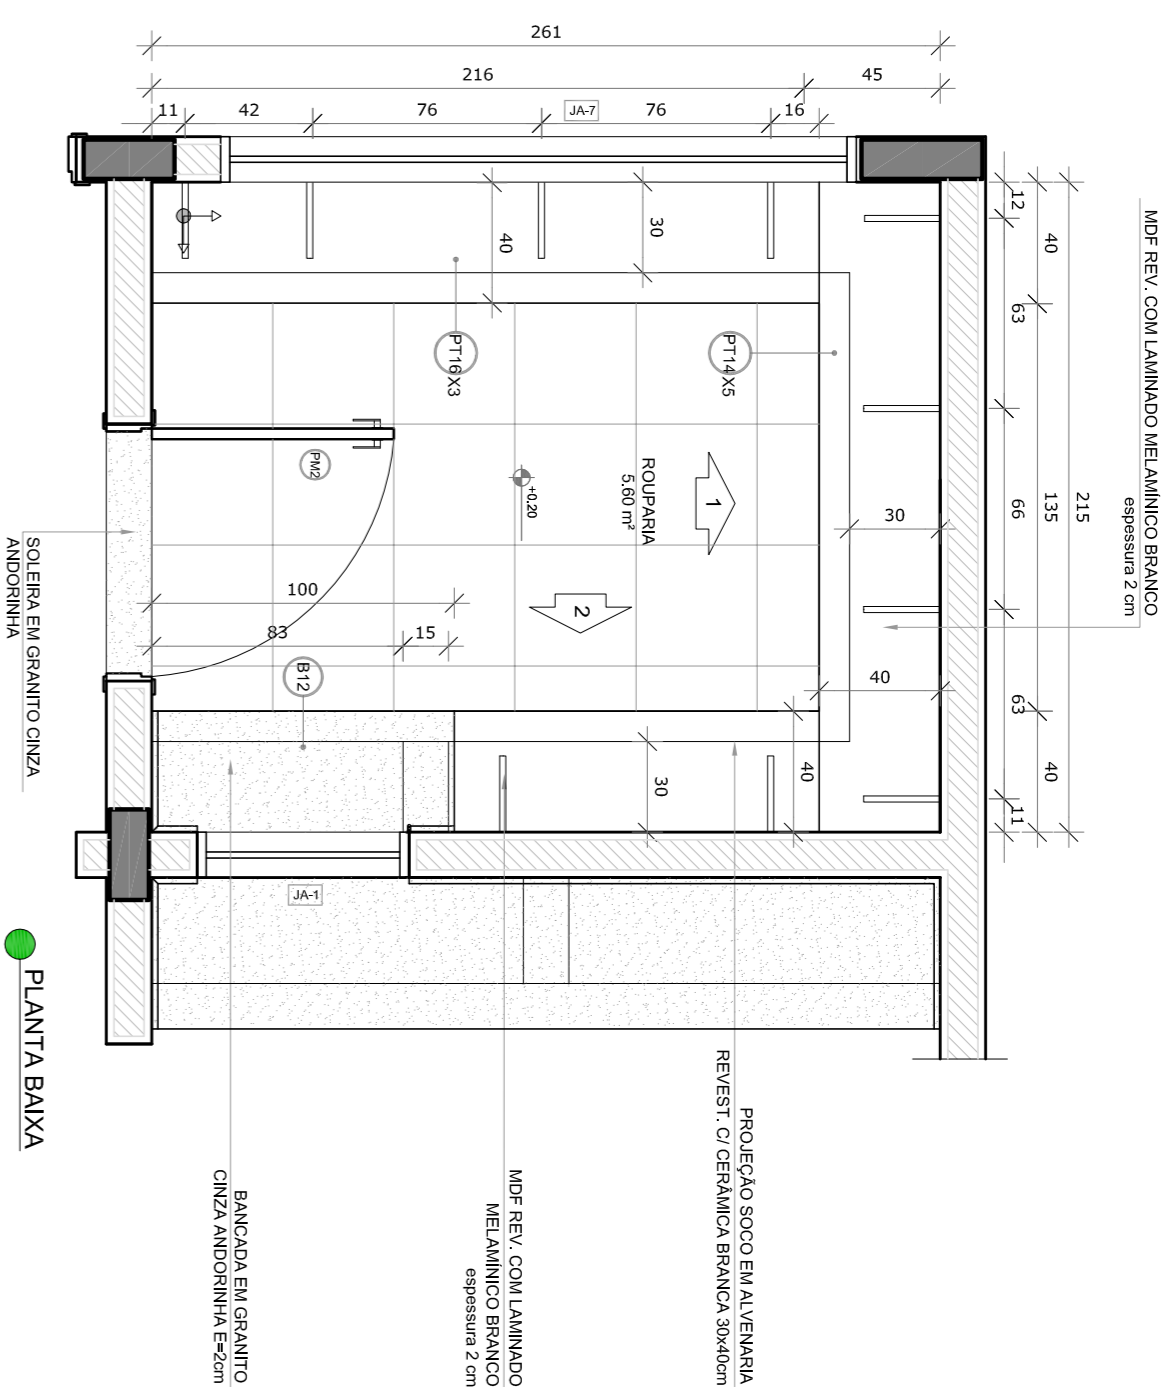

3 DMIL
ESCALA 1/25

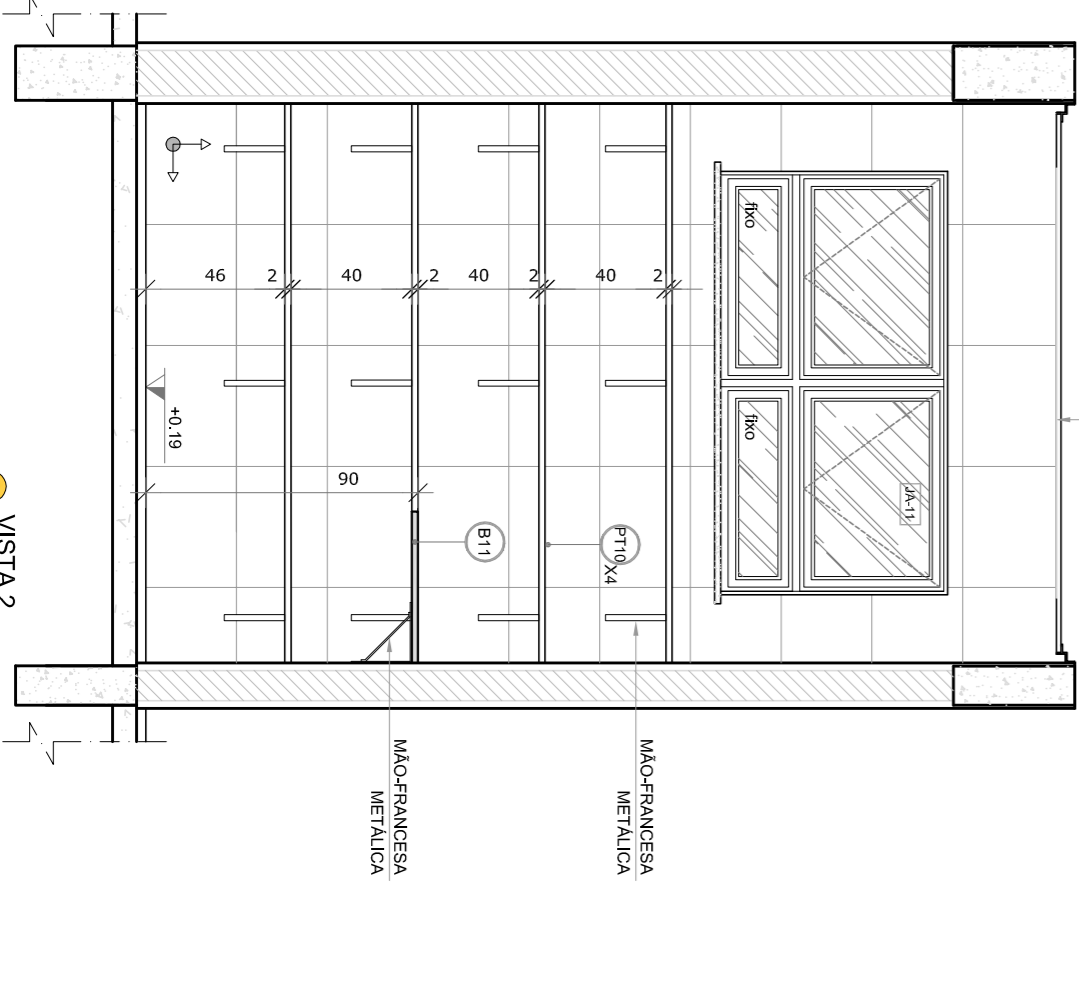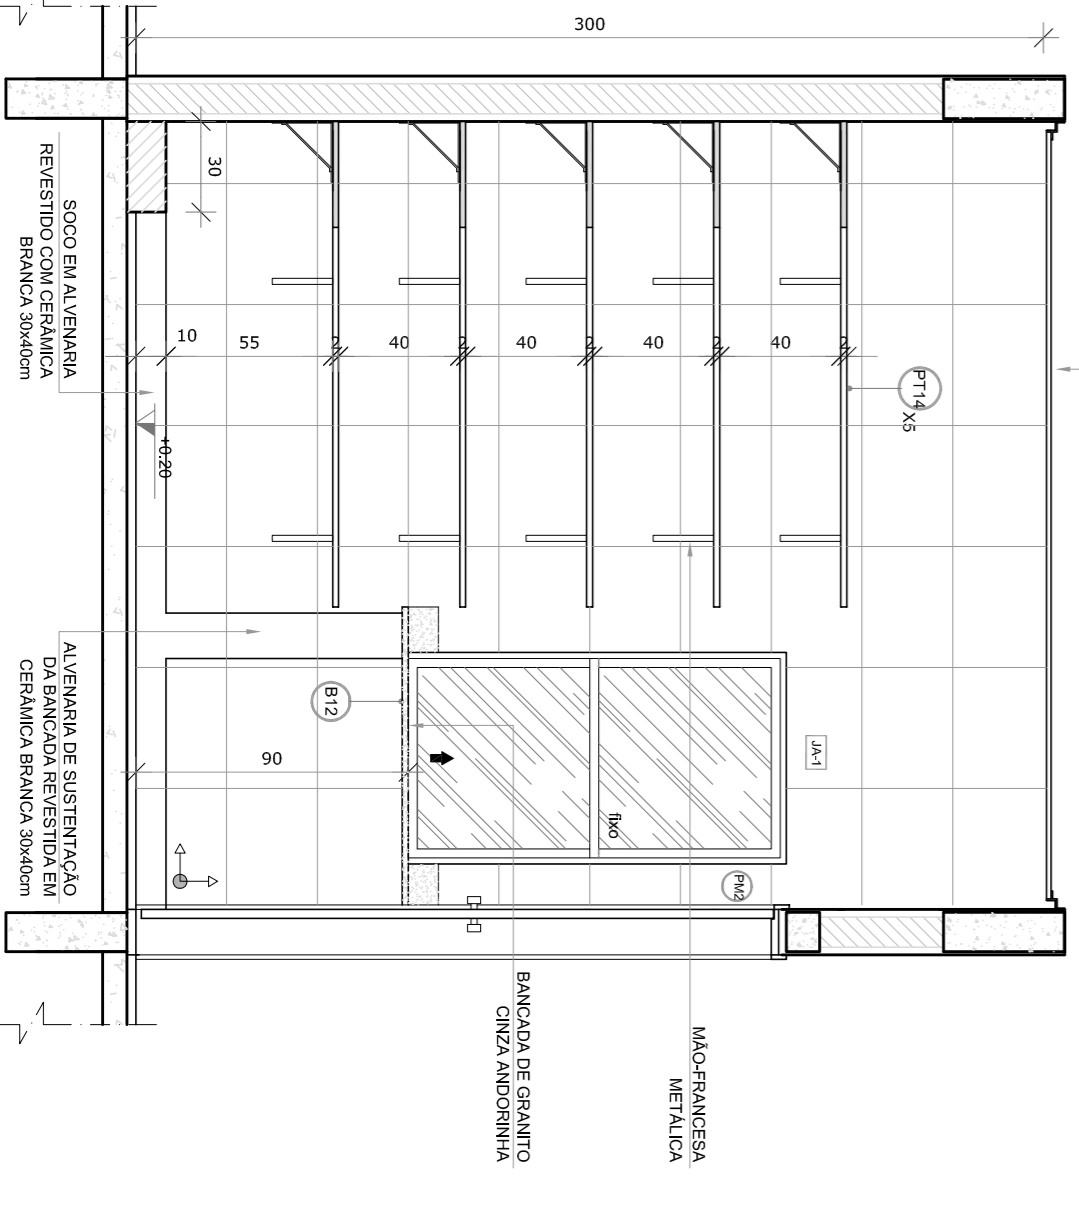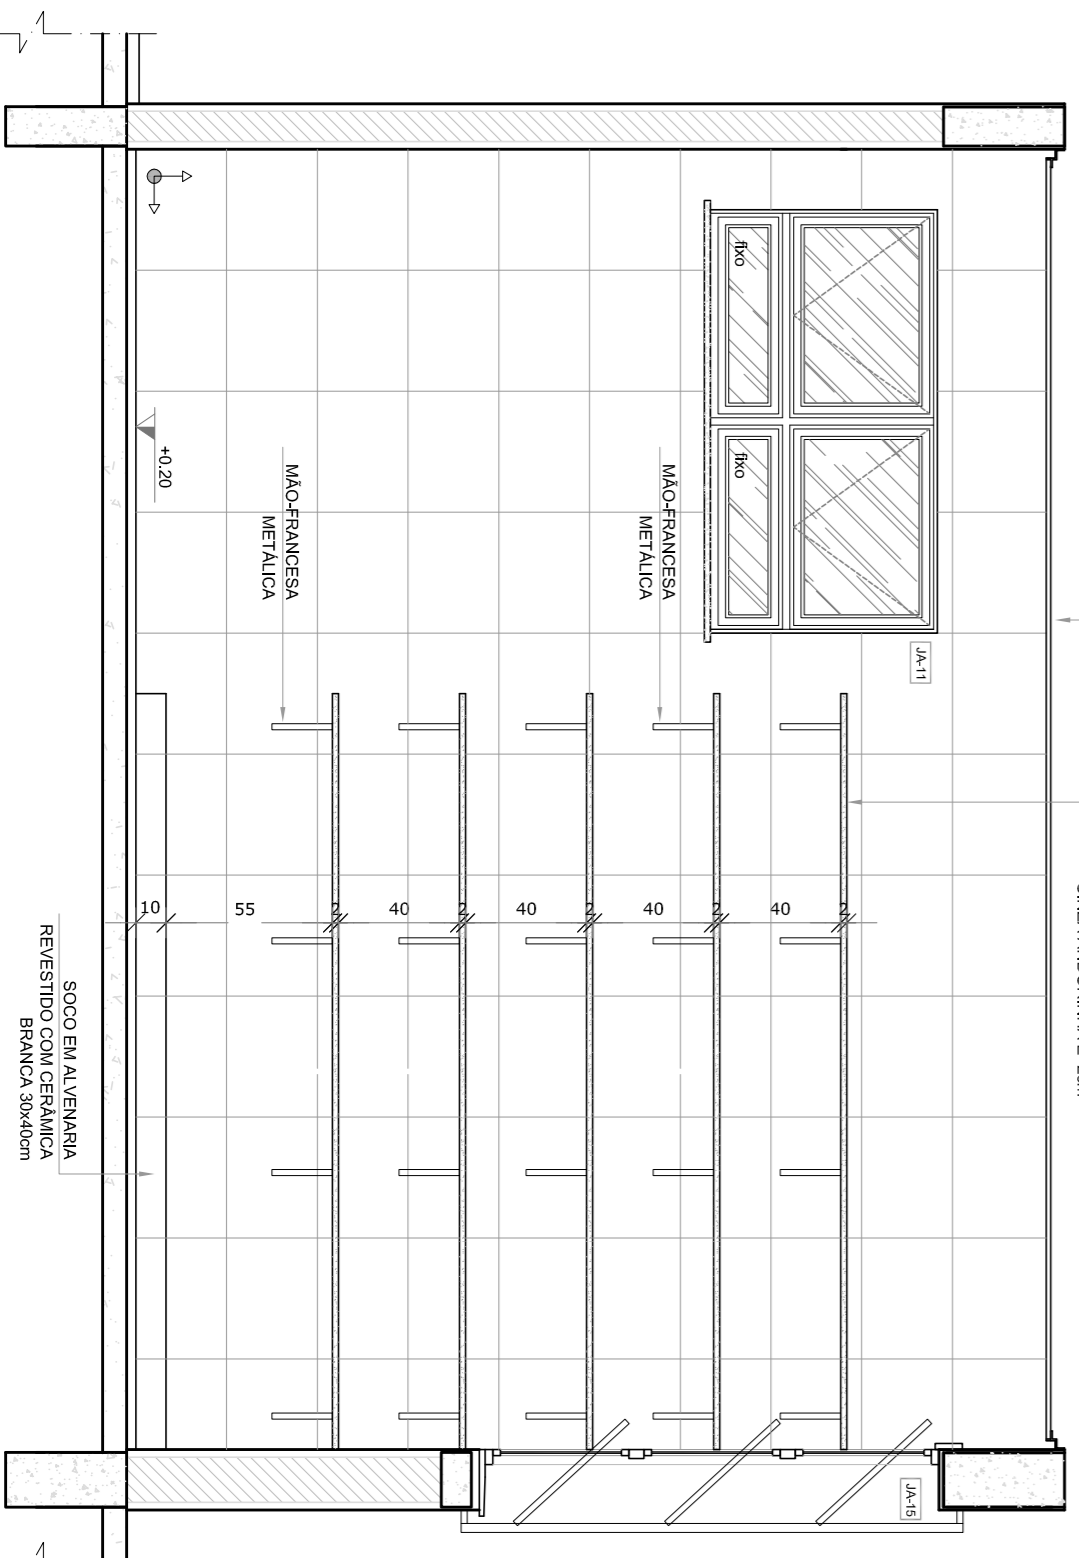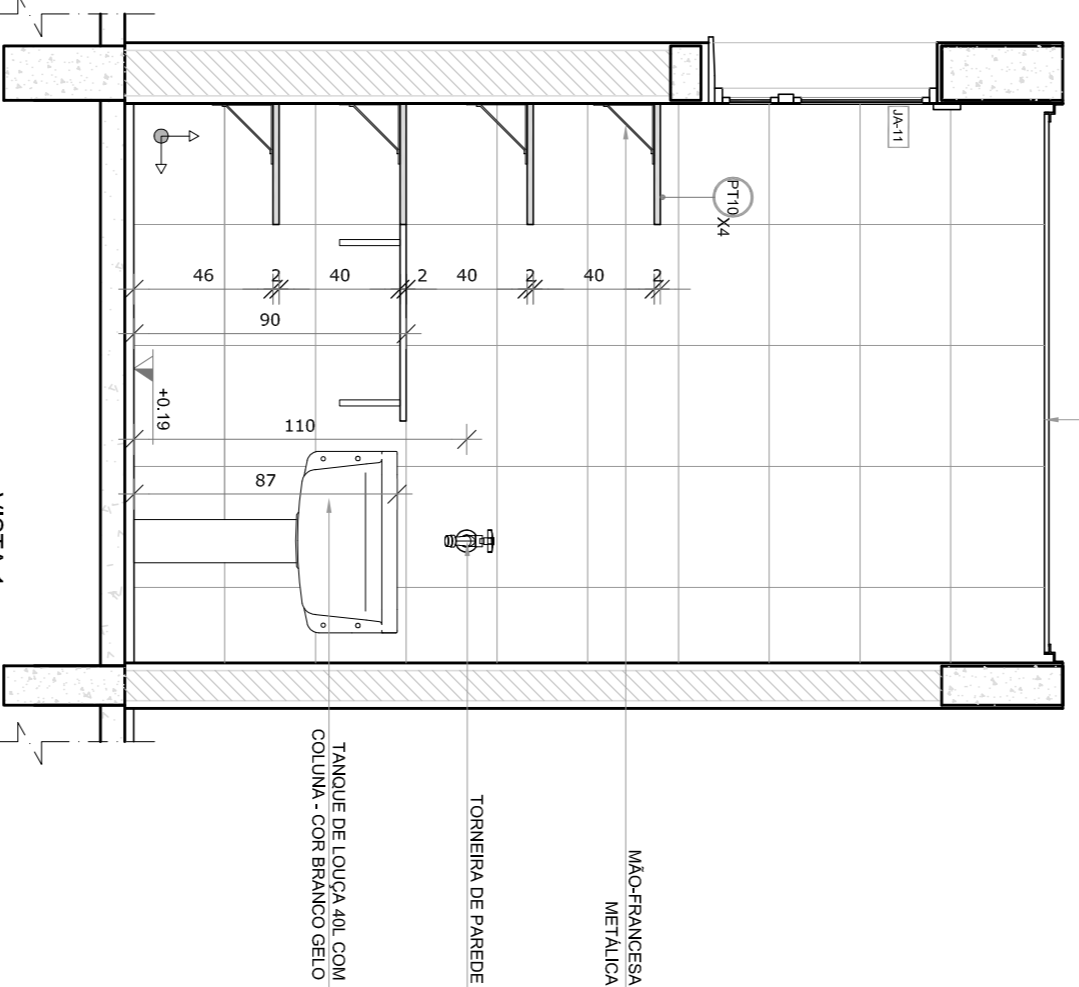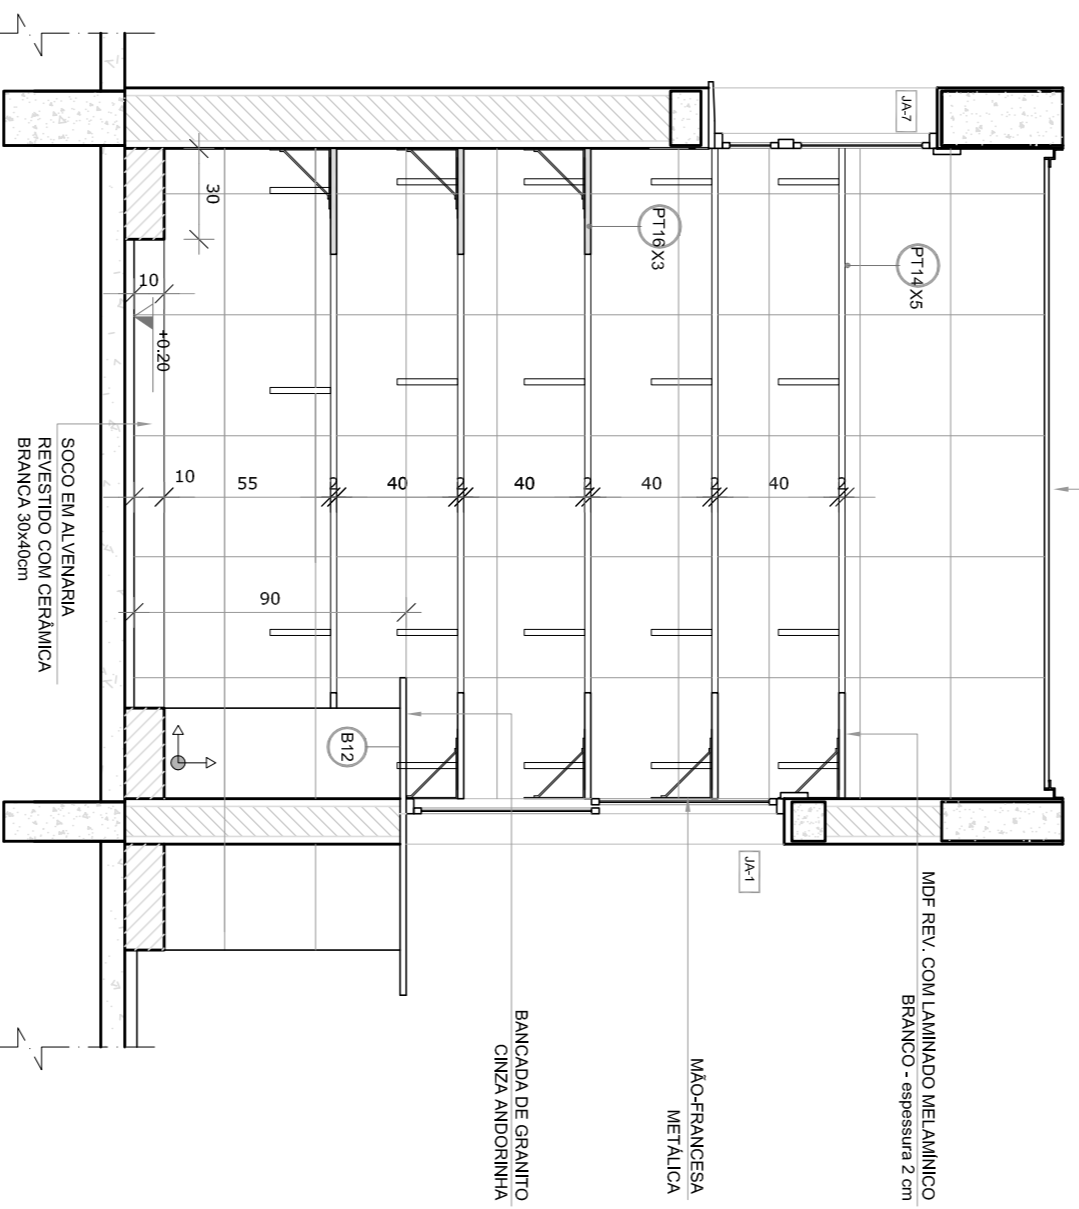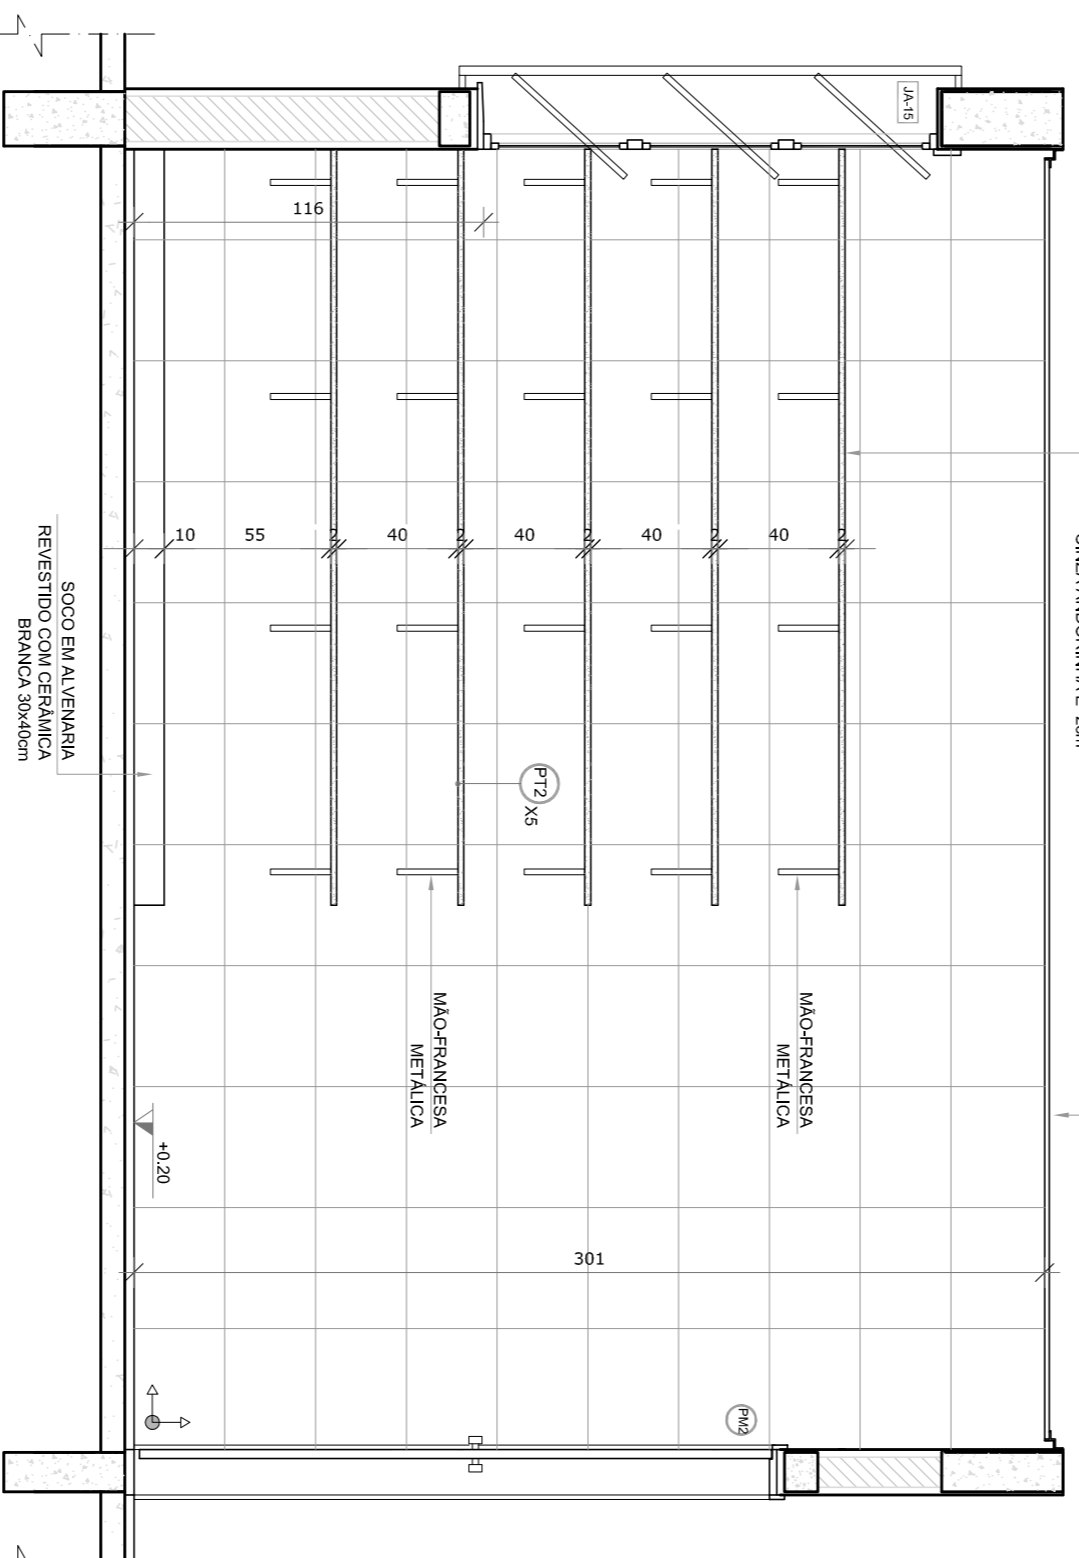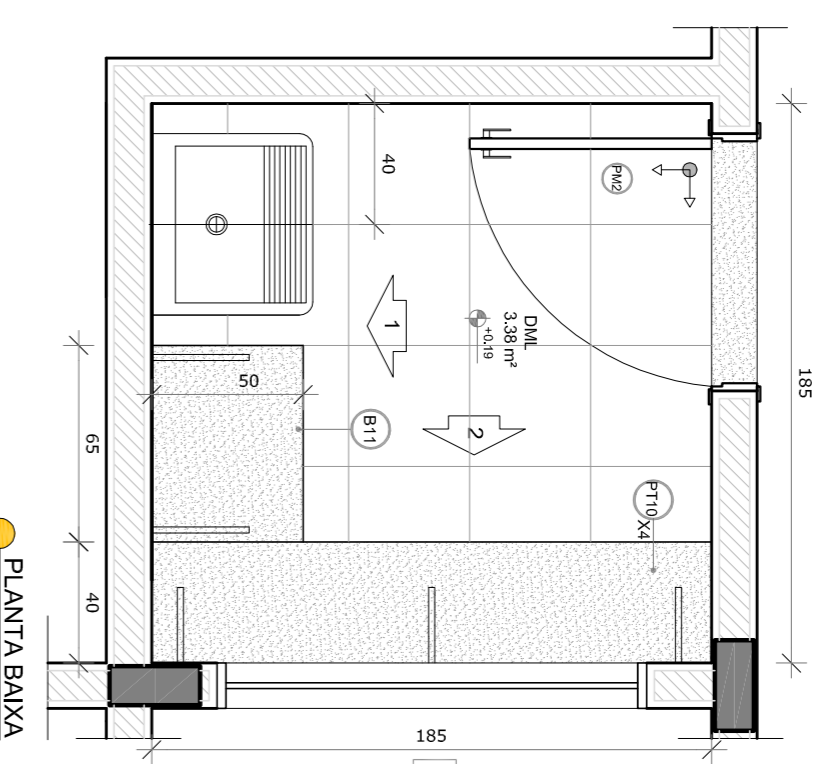

NOTAS

- MEDIDAS E NÍVEIS EM METROS;
 - VERIFICAR POSIÇÃO EXATA DOS PILARES NO PROJETO ESTRUTURAL;
 - EM CASO DE CONFLITO DE INFORMAÇÕES ENTRE O PROJETO GRÁFICO E O MEMORIAL DESCRITIVO, PREVALECE A INFORMAÇÃO CONTIDA NOS DESENHOS;
 - ALTERAÇÕES NESTE PROJETO SOMENTE COM AUTORIZAÇÃO EXPRESSA DO RUIE
- REFERÊNCIAS:
- PLANTA DE QUANTITATIVOS;
 - MEMORIAL DESCRITIVO E ESPECIFICAÇÕES TÉCNICAS

LEGENDA:

	INDICAÇÃO NÍVEL PLANTAL CORTE		INDICAÇÃO DE VISITAS
	INDICAÇÃO NÍVEIS PLANTAL CORTE		ESPECIFICAÇÕES DE MATERIAS
	INDICAÇÃO DE FACHOS		INDICAÇÃO DE EIXOS
	INDICAÇÃO DE PORTAS E JANELAS		INDICAÇÃO DE ELEMENTOS (BANCOS, INTELÉCTOS E ETCS)



OROUQU DE REFERENCIA

01	JULHO/2016	Correção do caminho.
N.º	DATA:	DESCRIÇÃO:
		CONTROLE DE REVISÕES



PROJETO PADRÃO - FNDE


PROPRIETÁRIO:	
ENDEREÇO:	
MUNICÍPIO - UF:	
PROPRIETÁRIO	CREA
RESP. TÉCNICO	CAU
AUTOR DO PROJETO	CAU
DLFO	CREA

OBSERVAÇÕES:









PROGRAMA PROINFÂNCIA - PROJETO TIPO 1
PROJETO DE ARQUITETURA

CONSERVADOR	AMPLIAÇÃO BLOCO A	ARQ
CGEST - Coordenadora Geral de Infraestrutura Educacional	DESPENSA, ROUPARIA E DMIL	26/35
FORMATO A18x11x584	ESCALA 1/25	DATA EMISSÃO JULHO/2016
REVISÃO R.00		
REVISÃO R.01		

1 LAVANDERIA
ESCALA 1/25

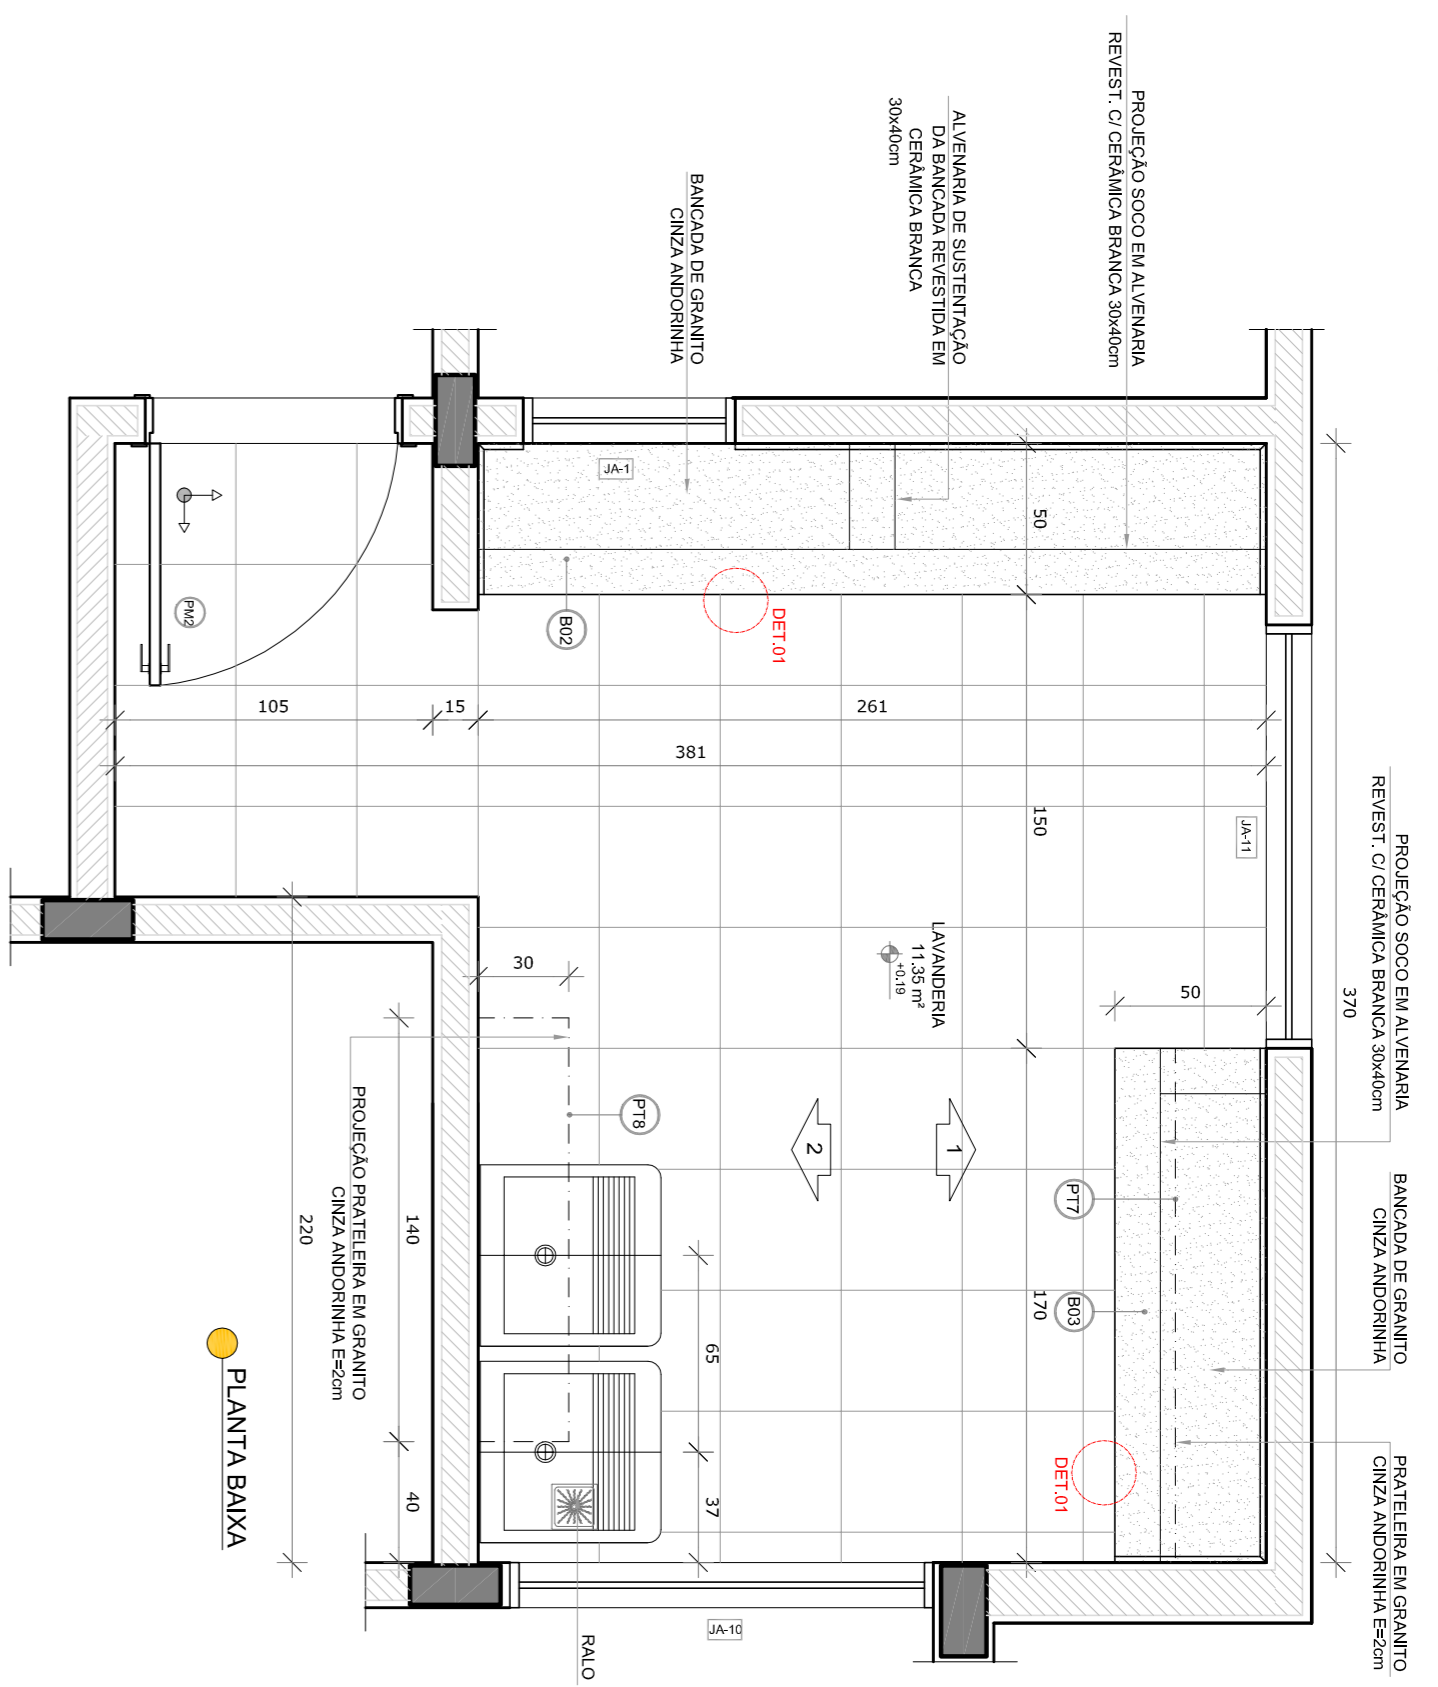

2 VESTIÁRIOS
ESCALA 1/25

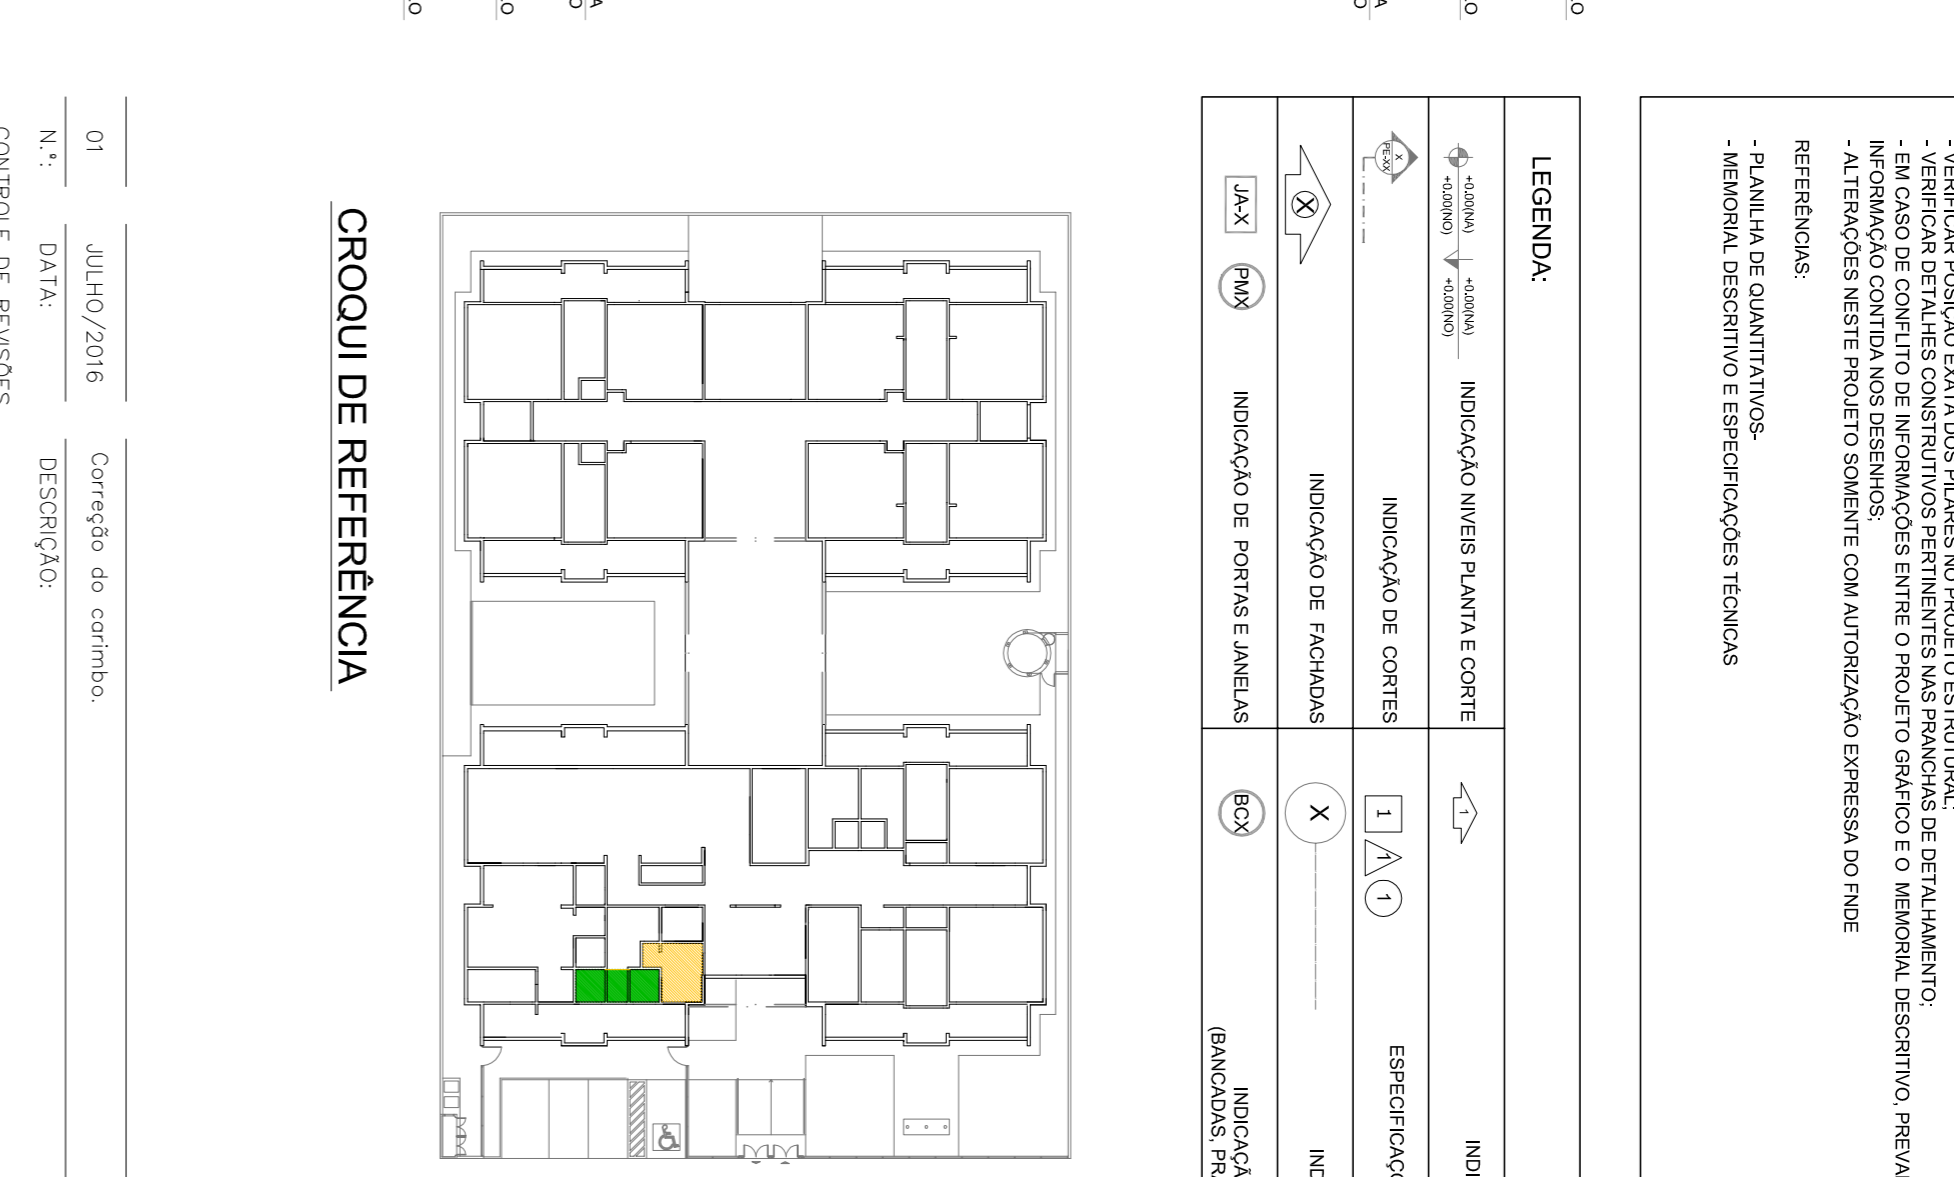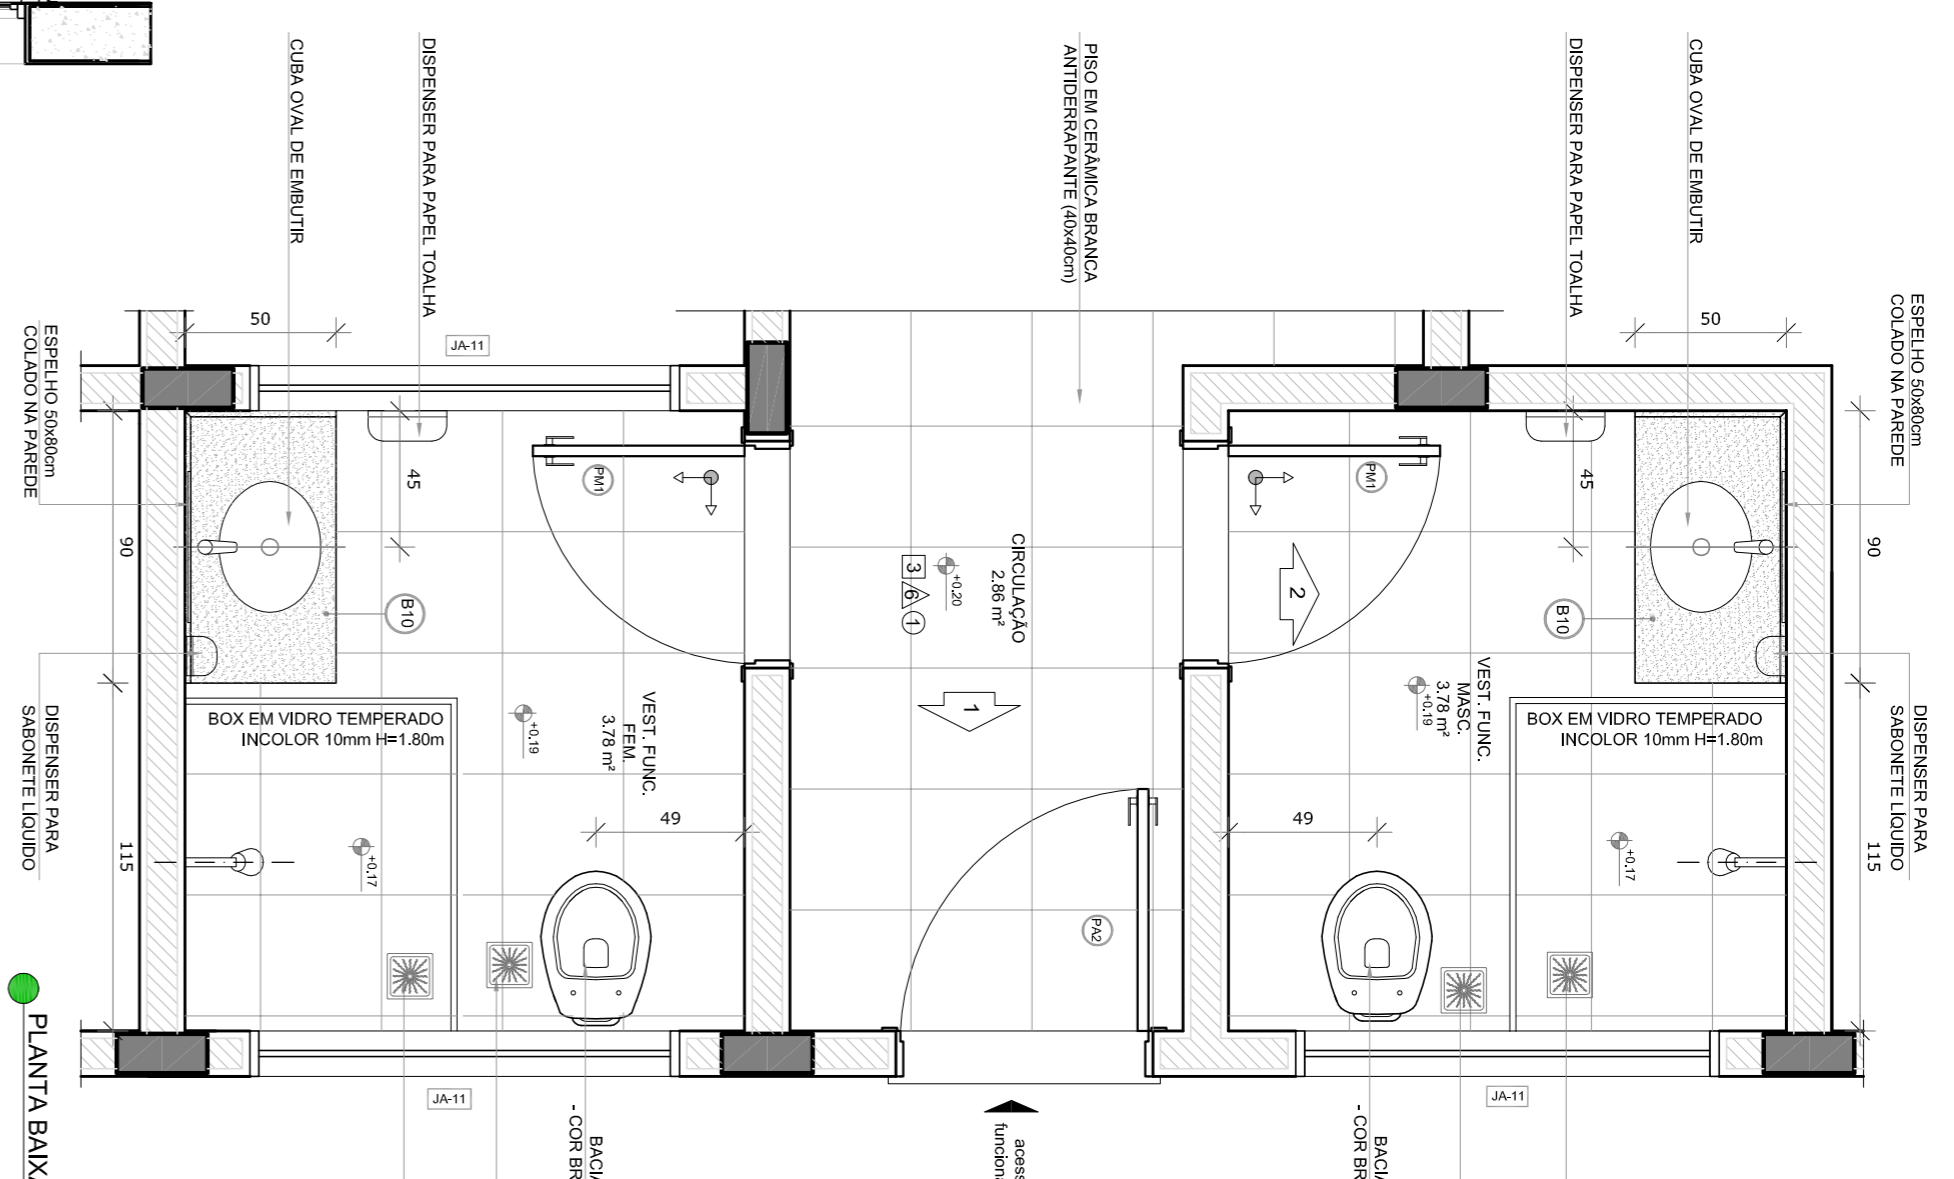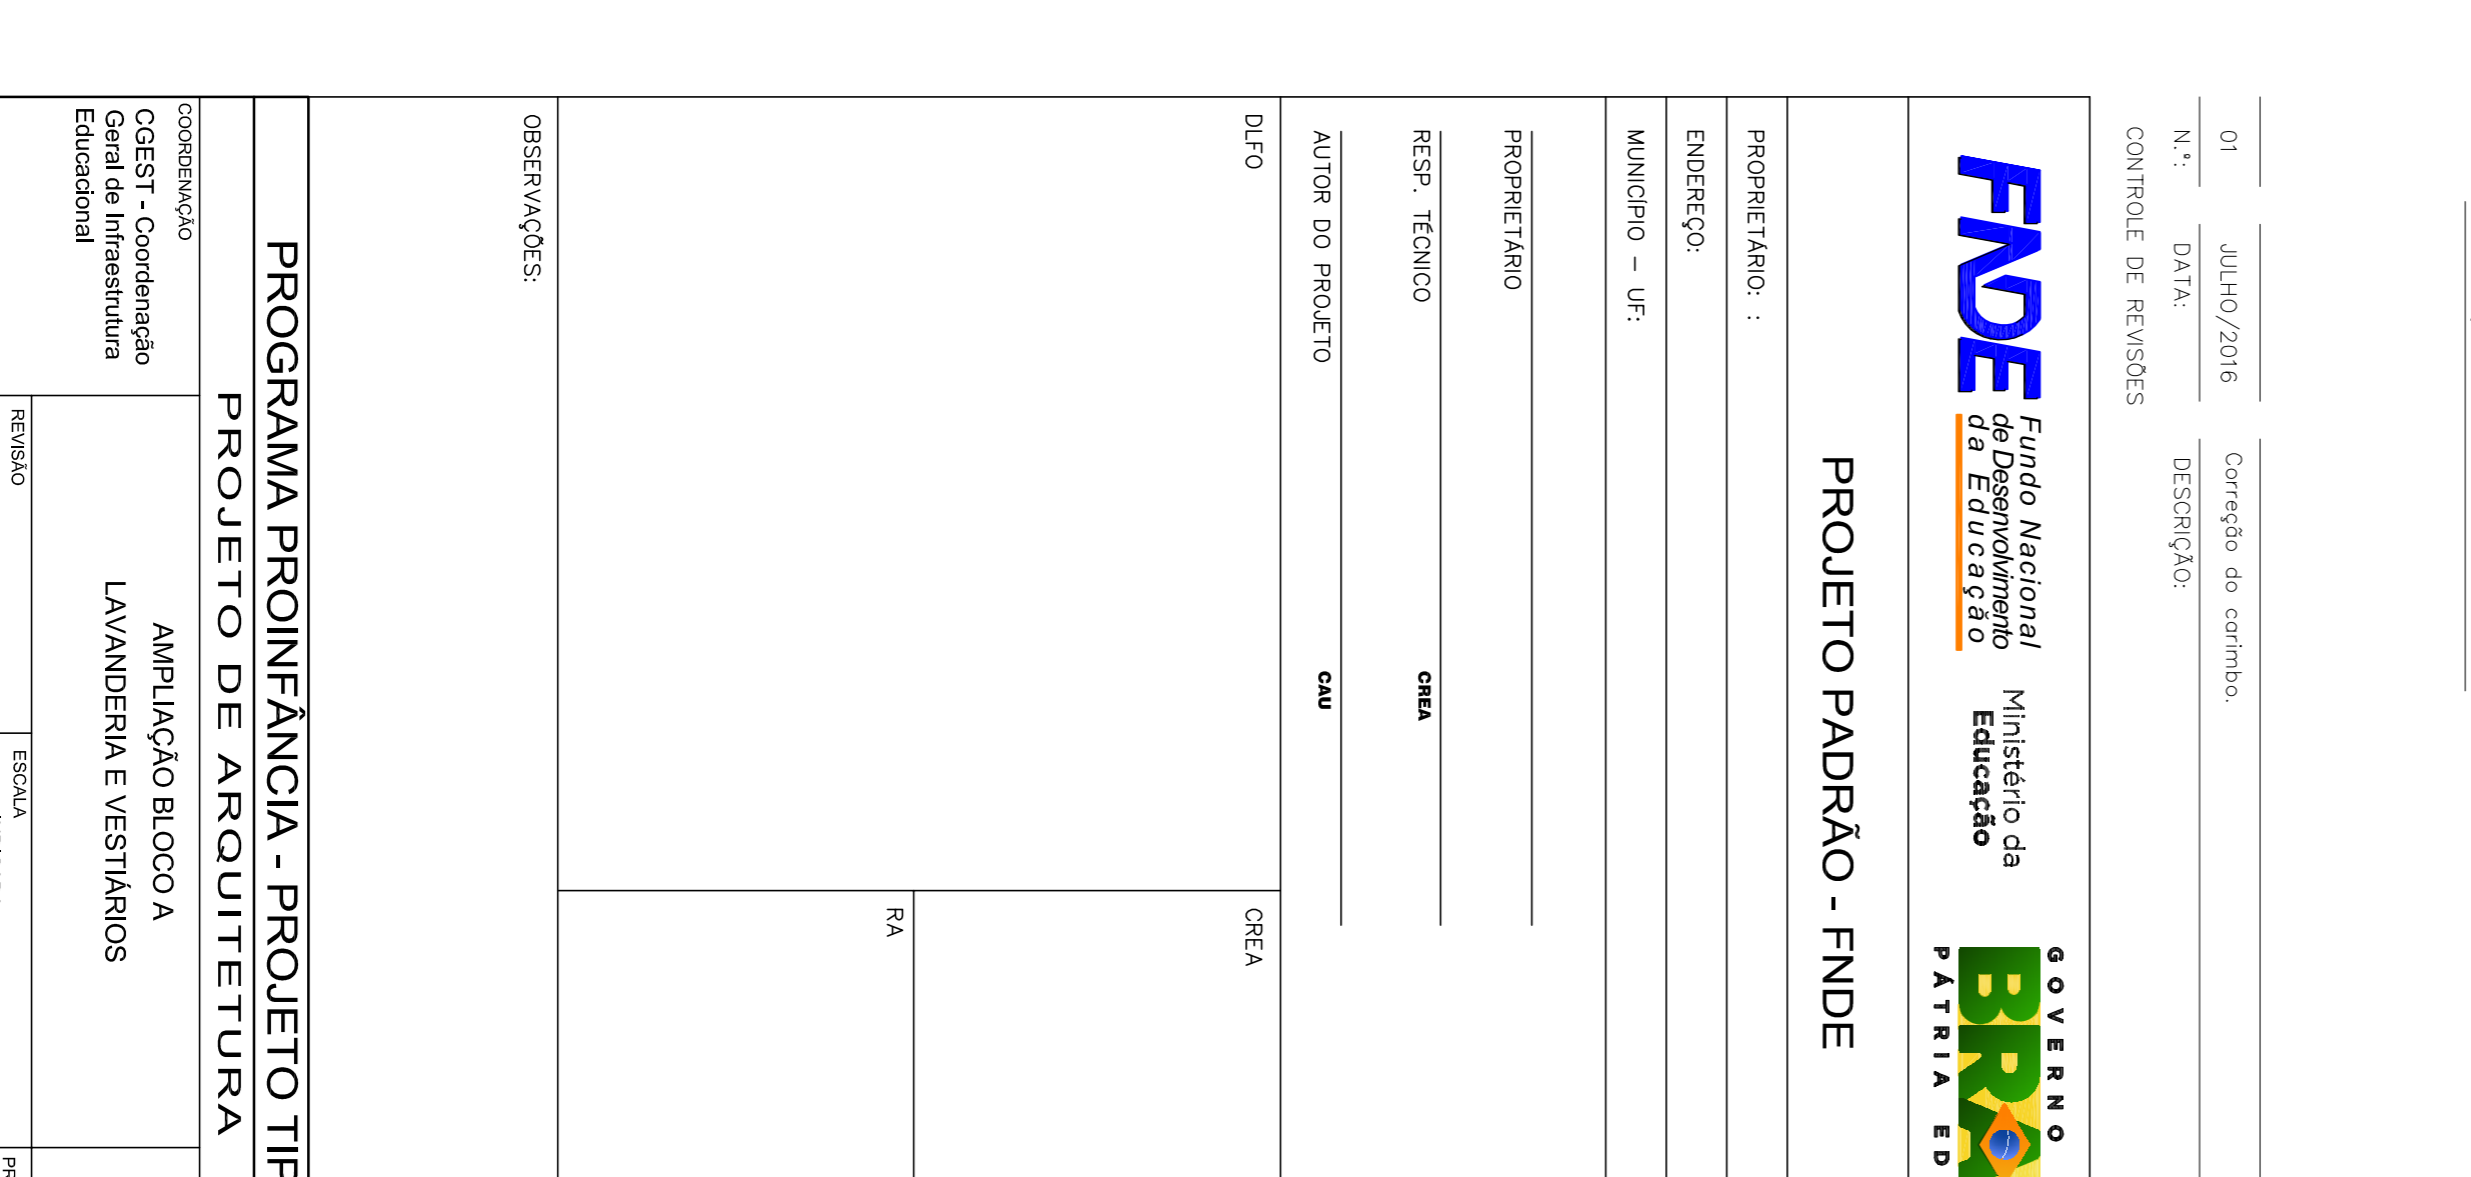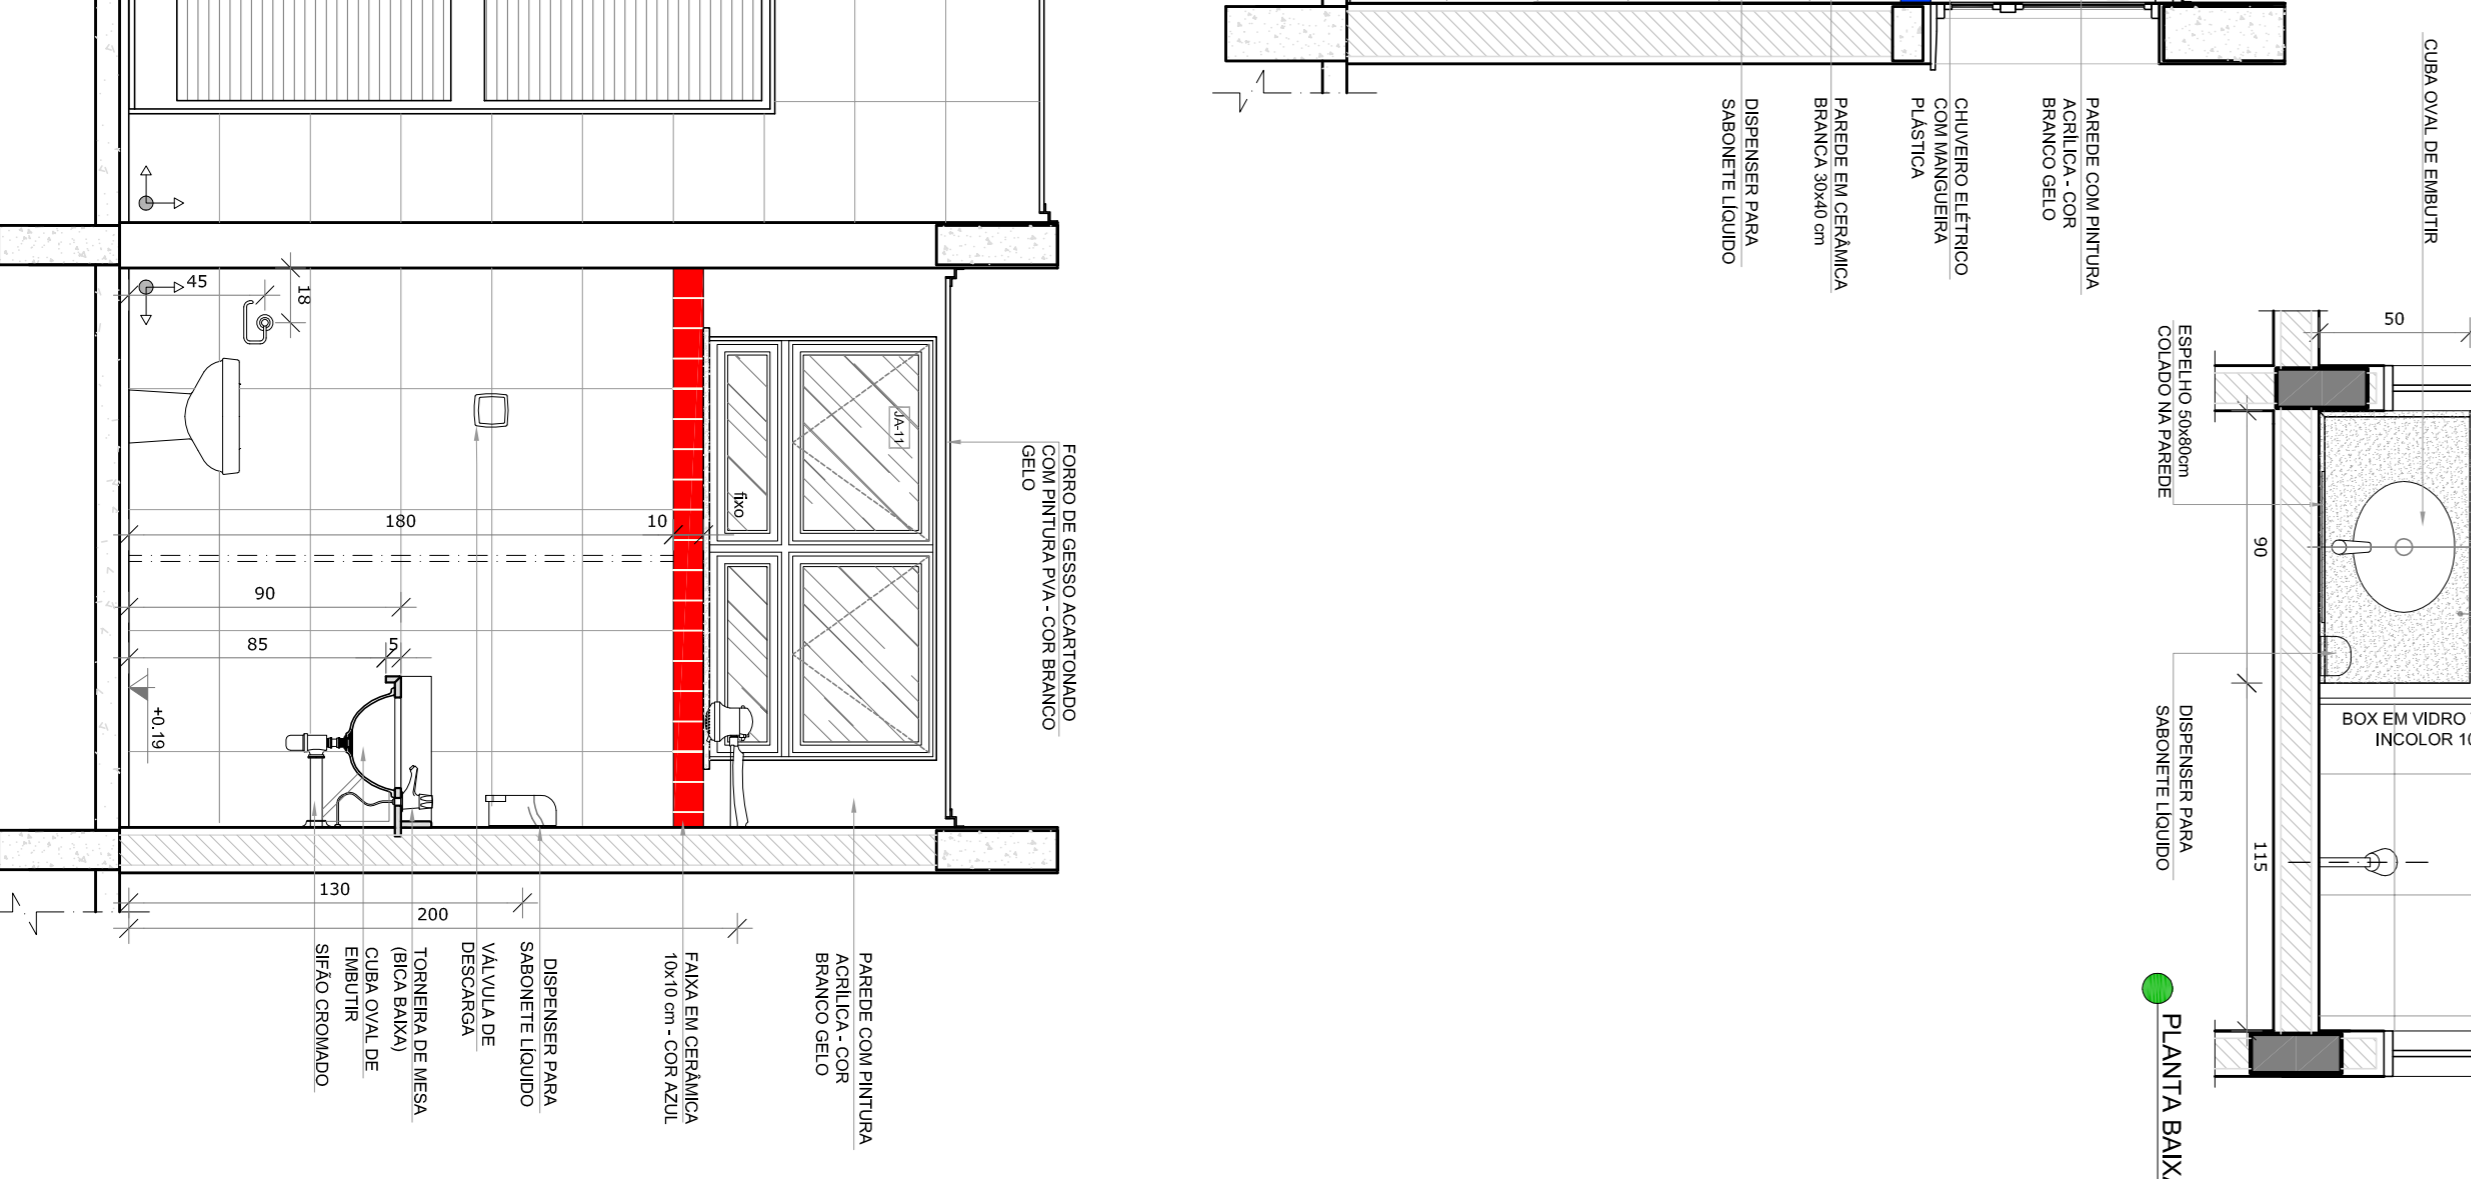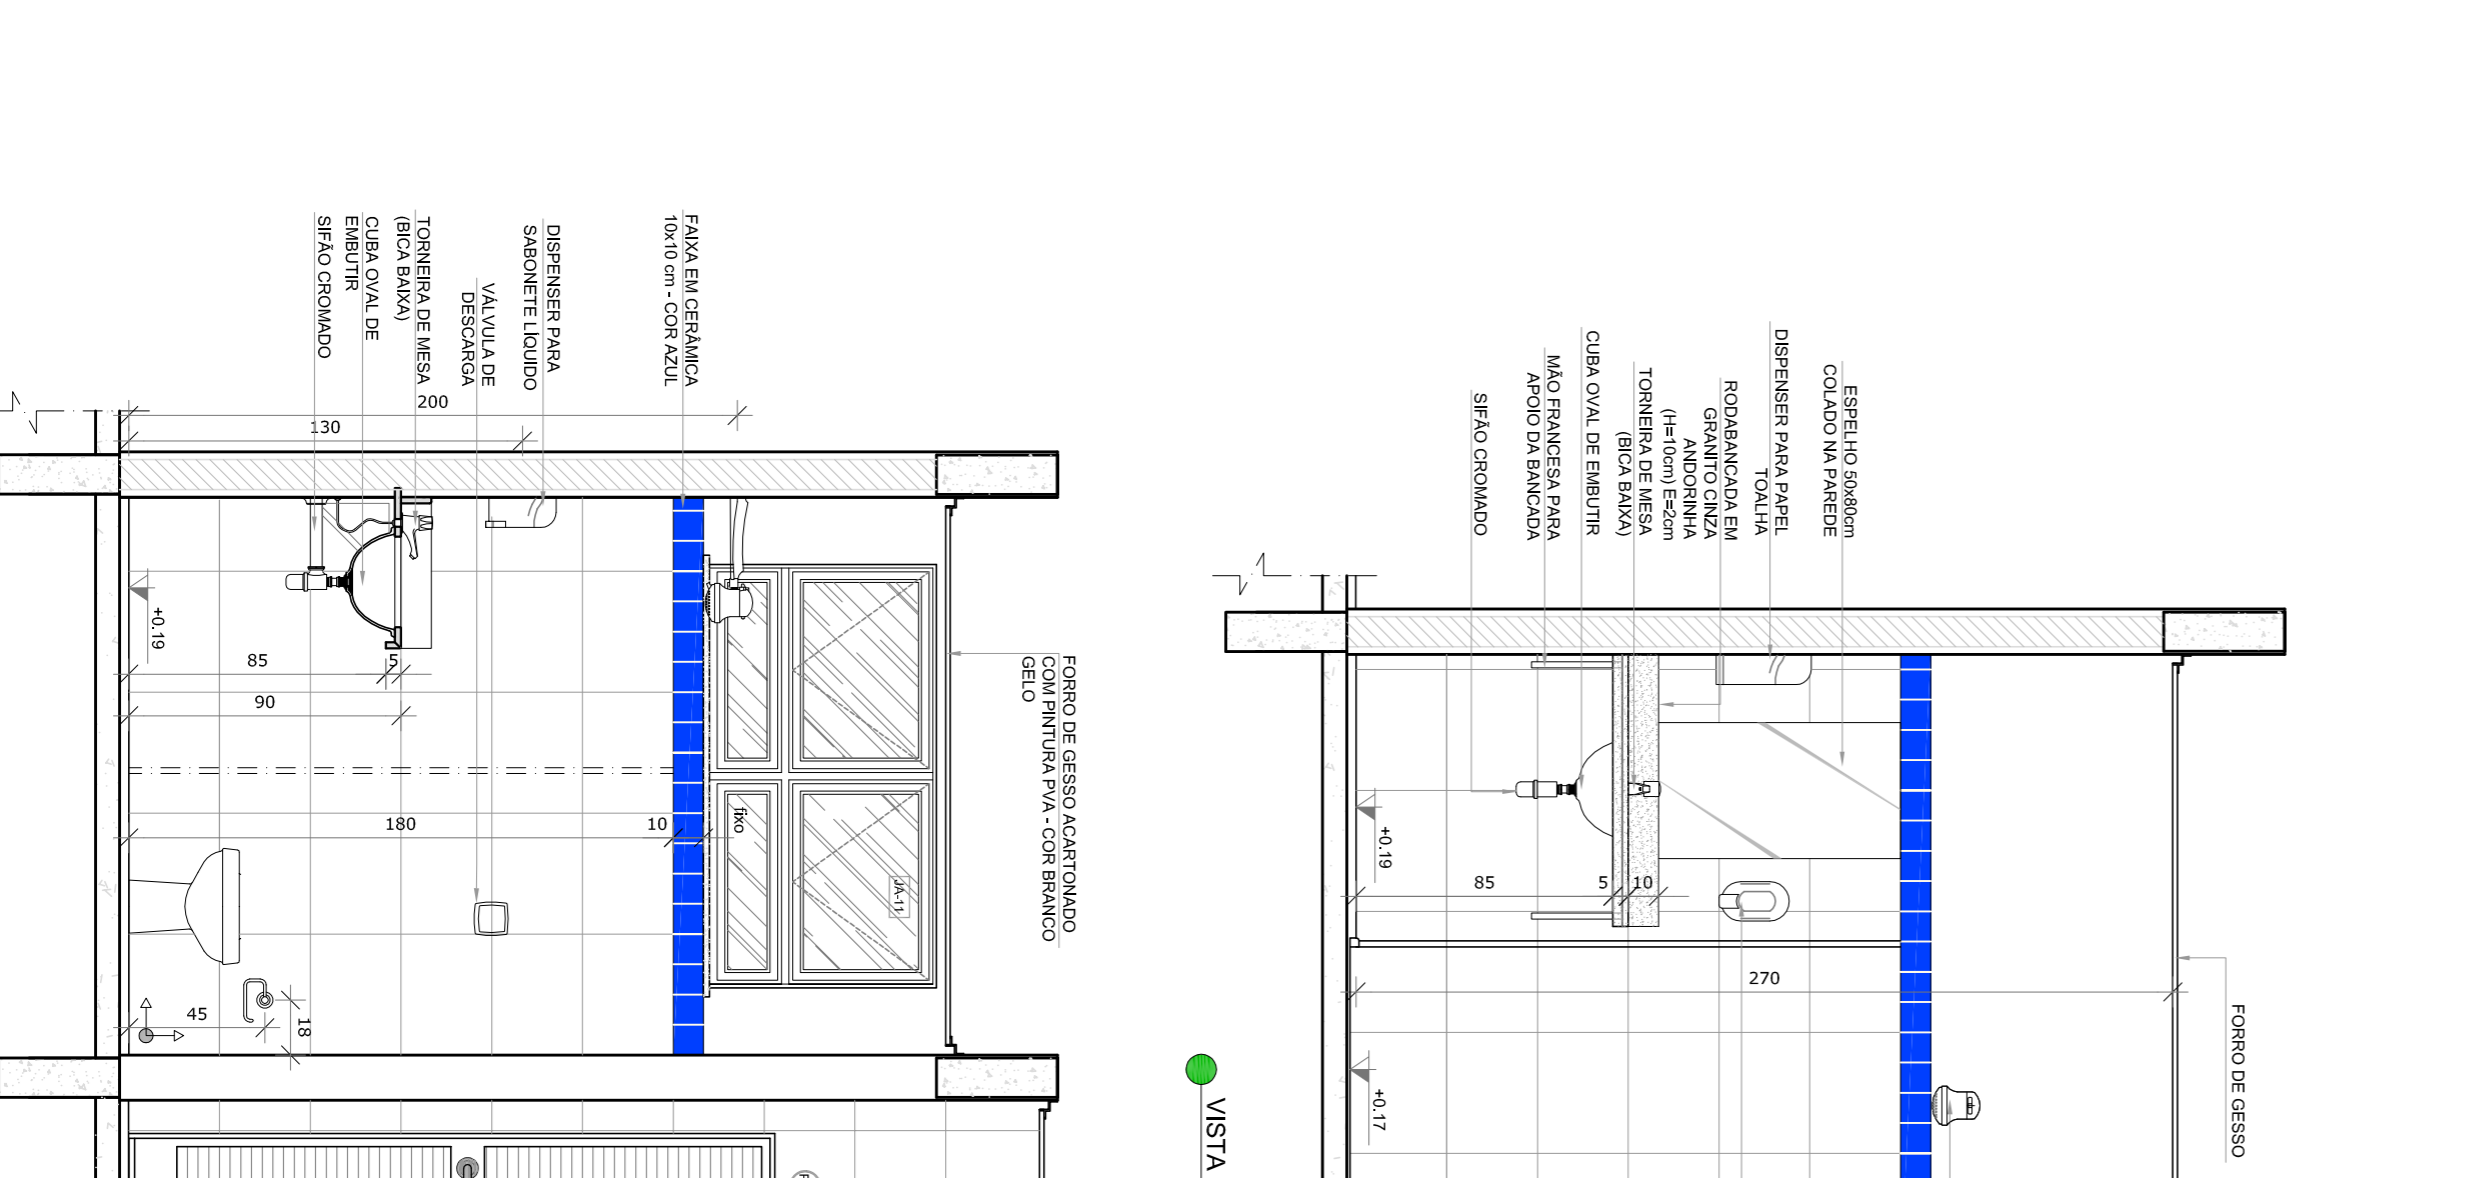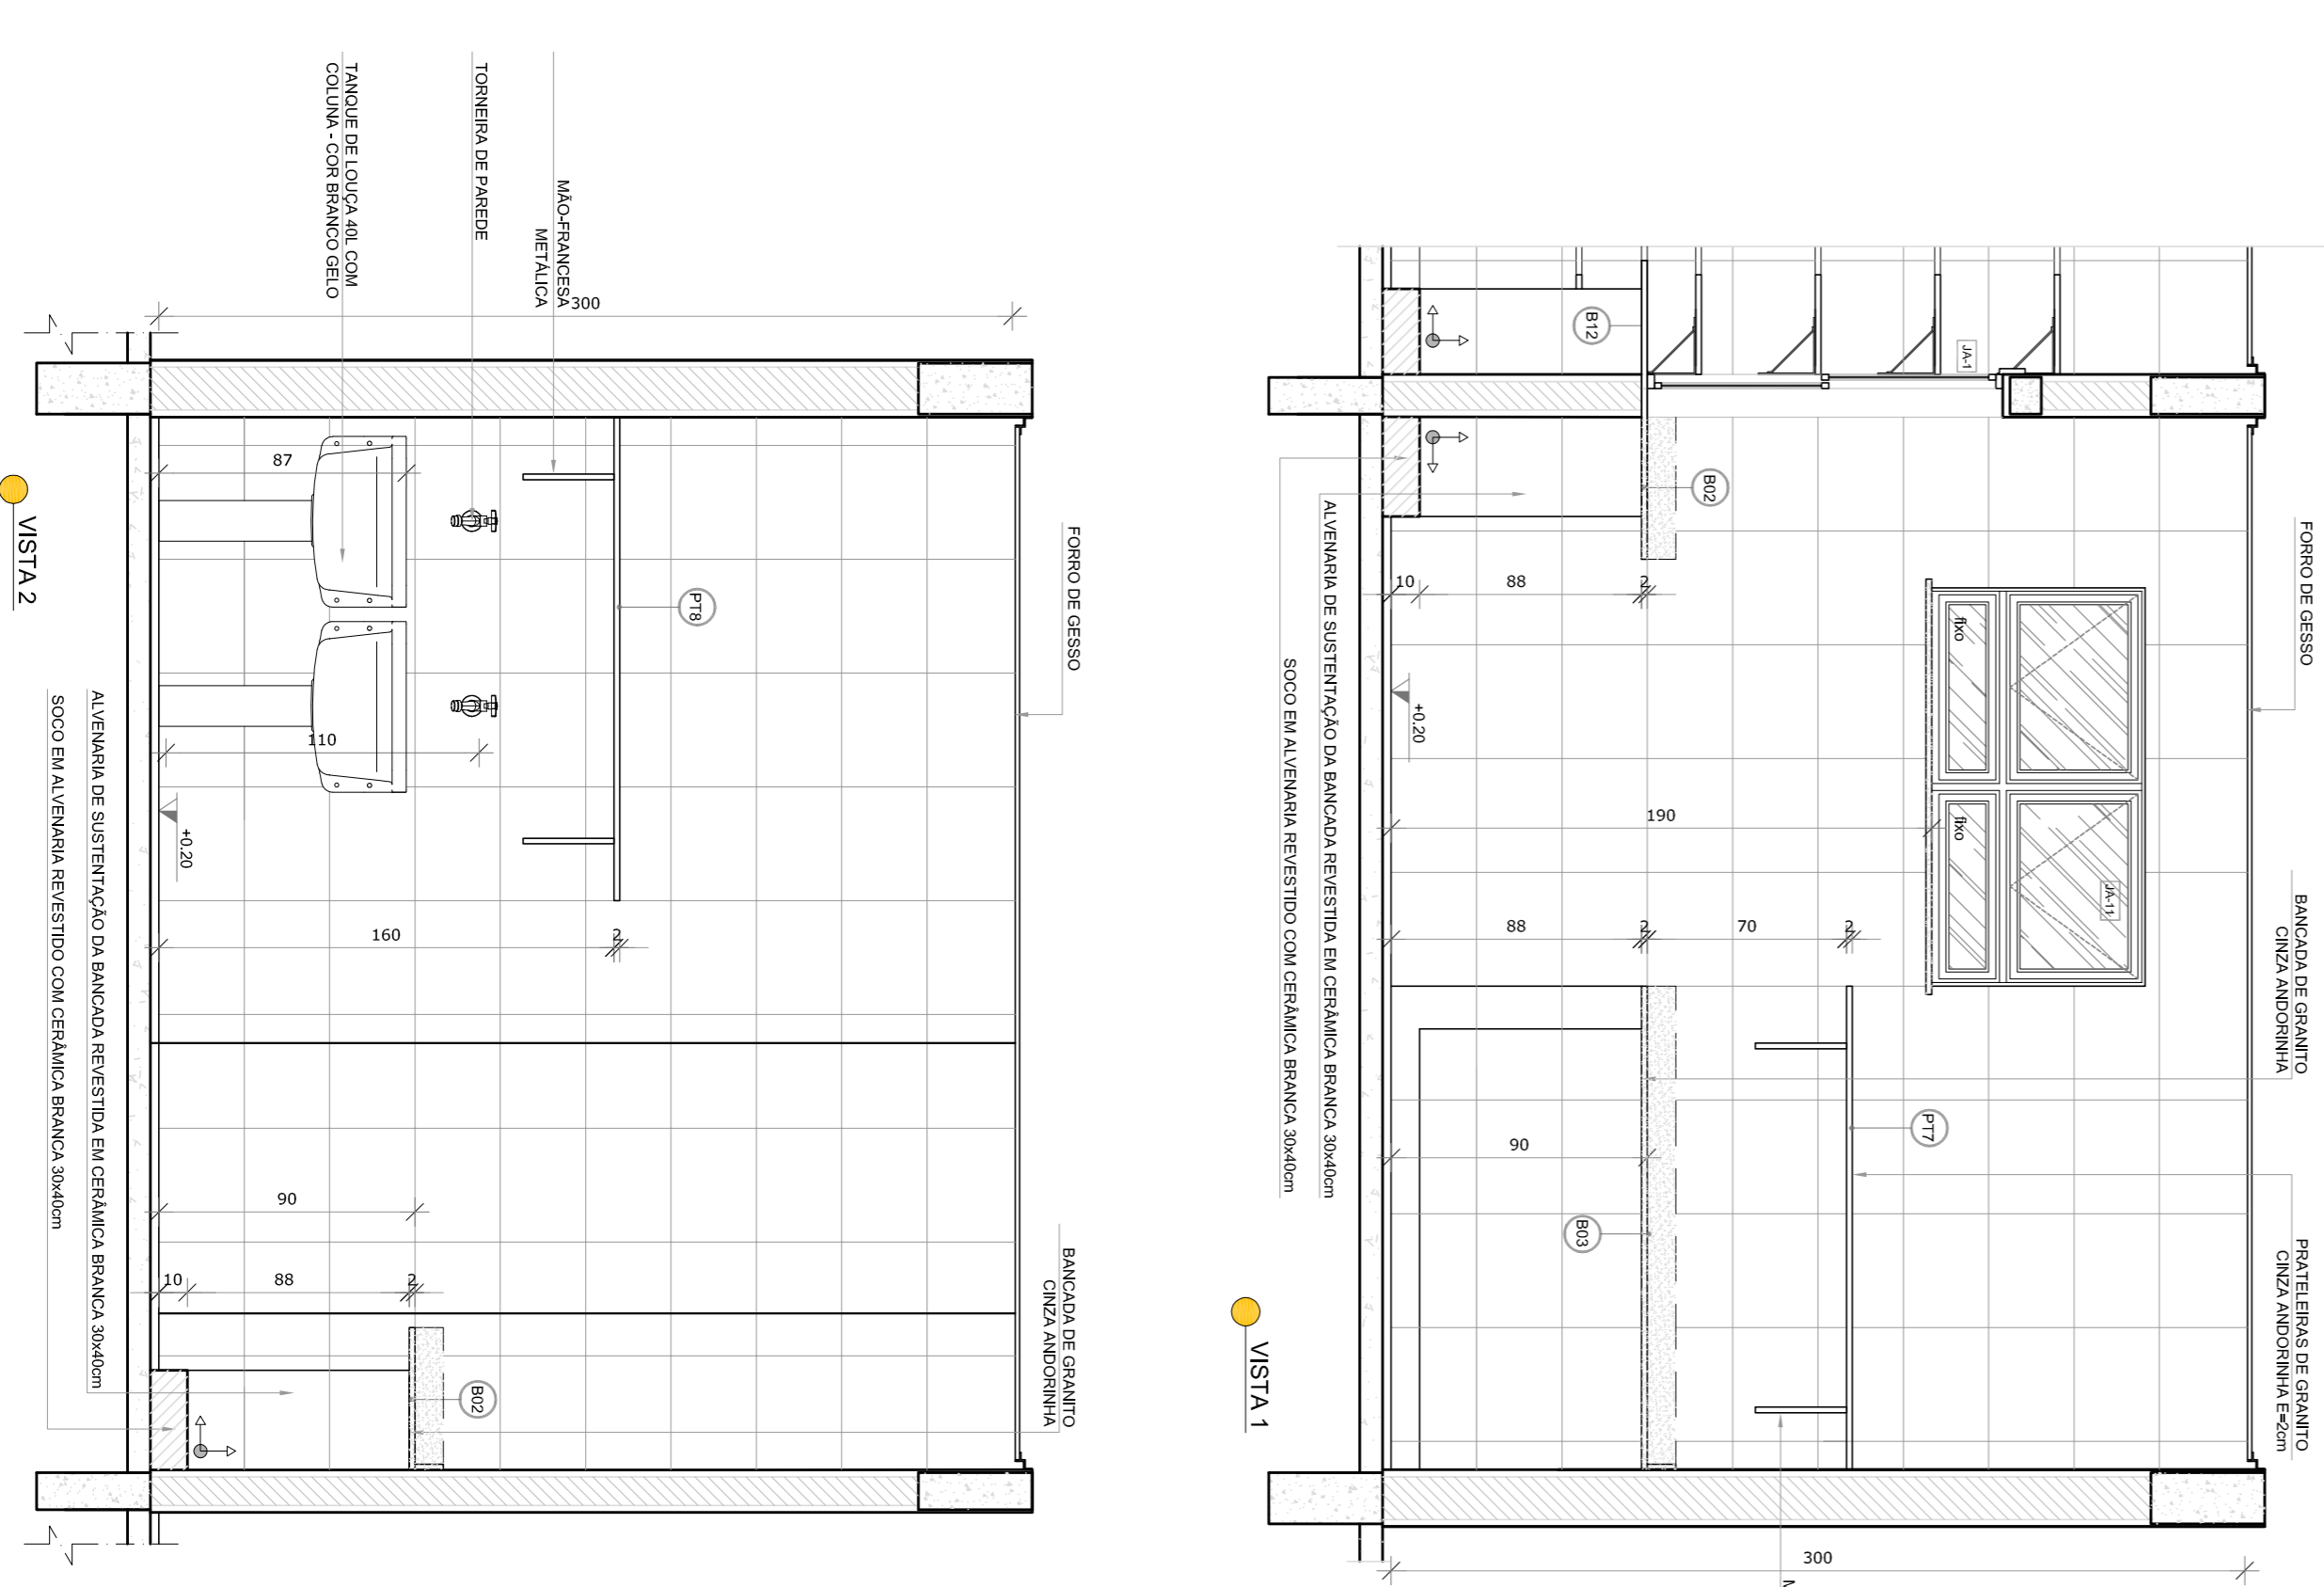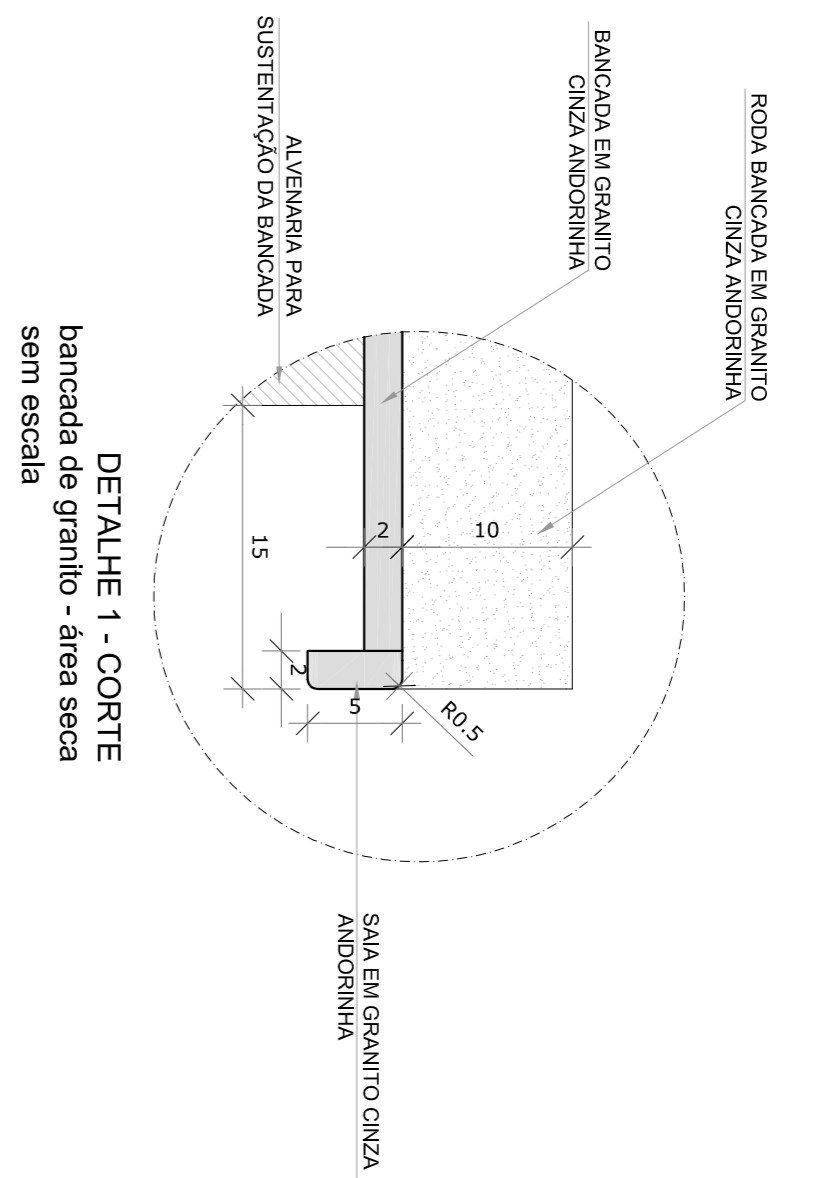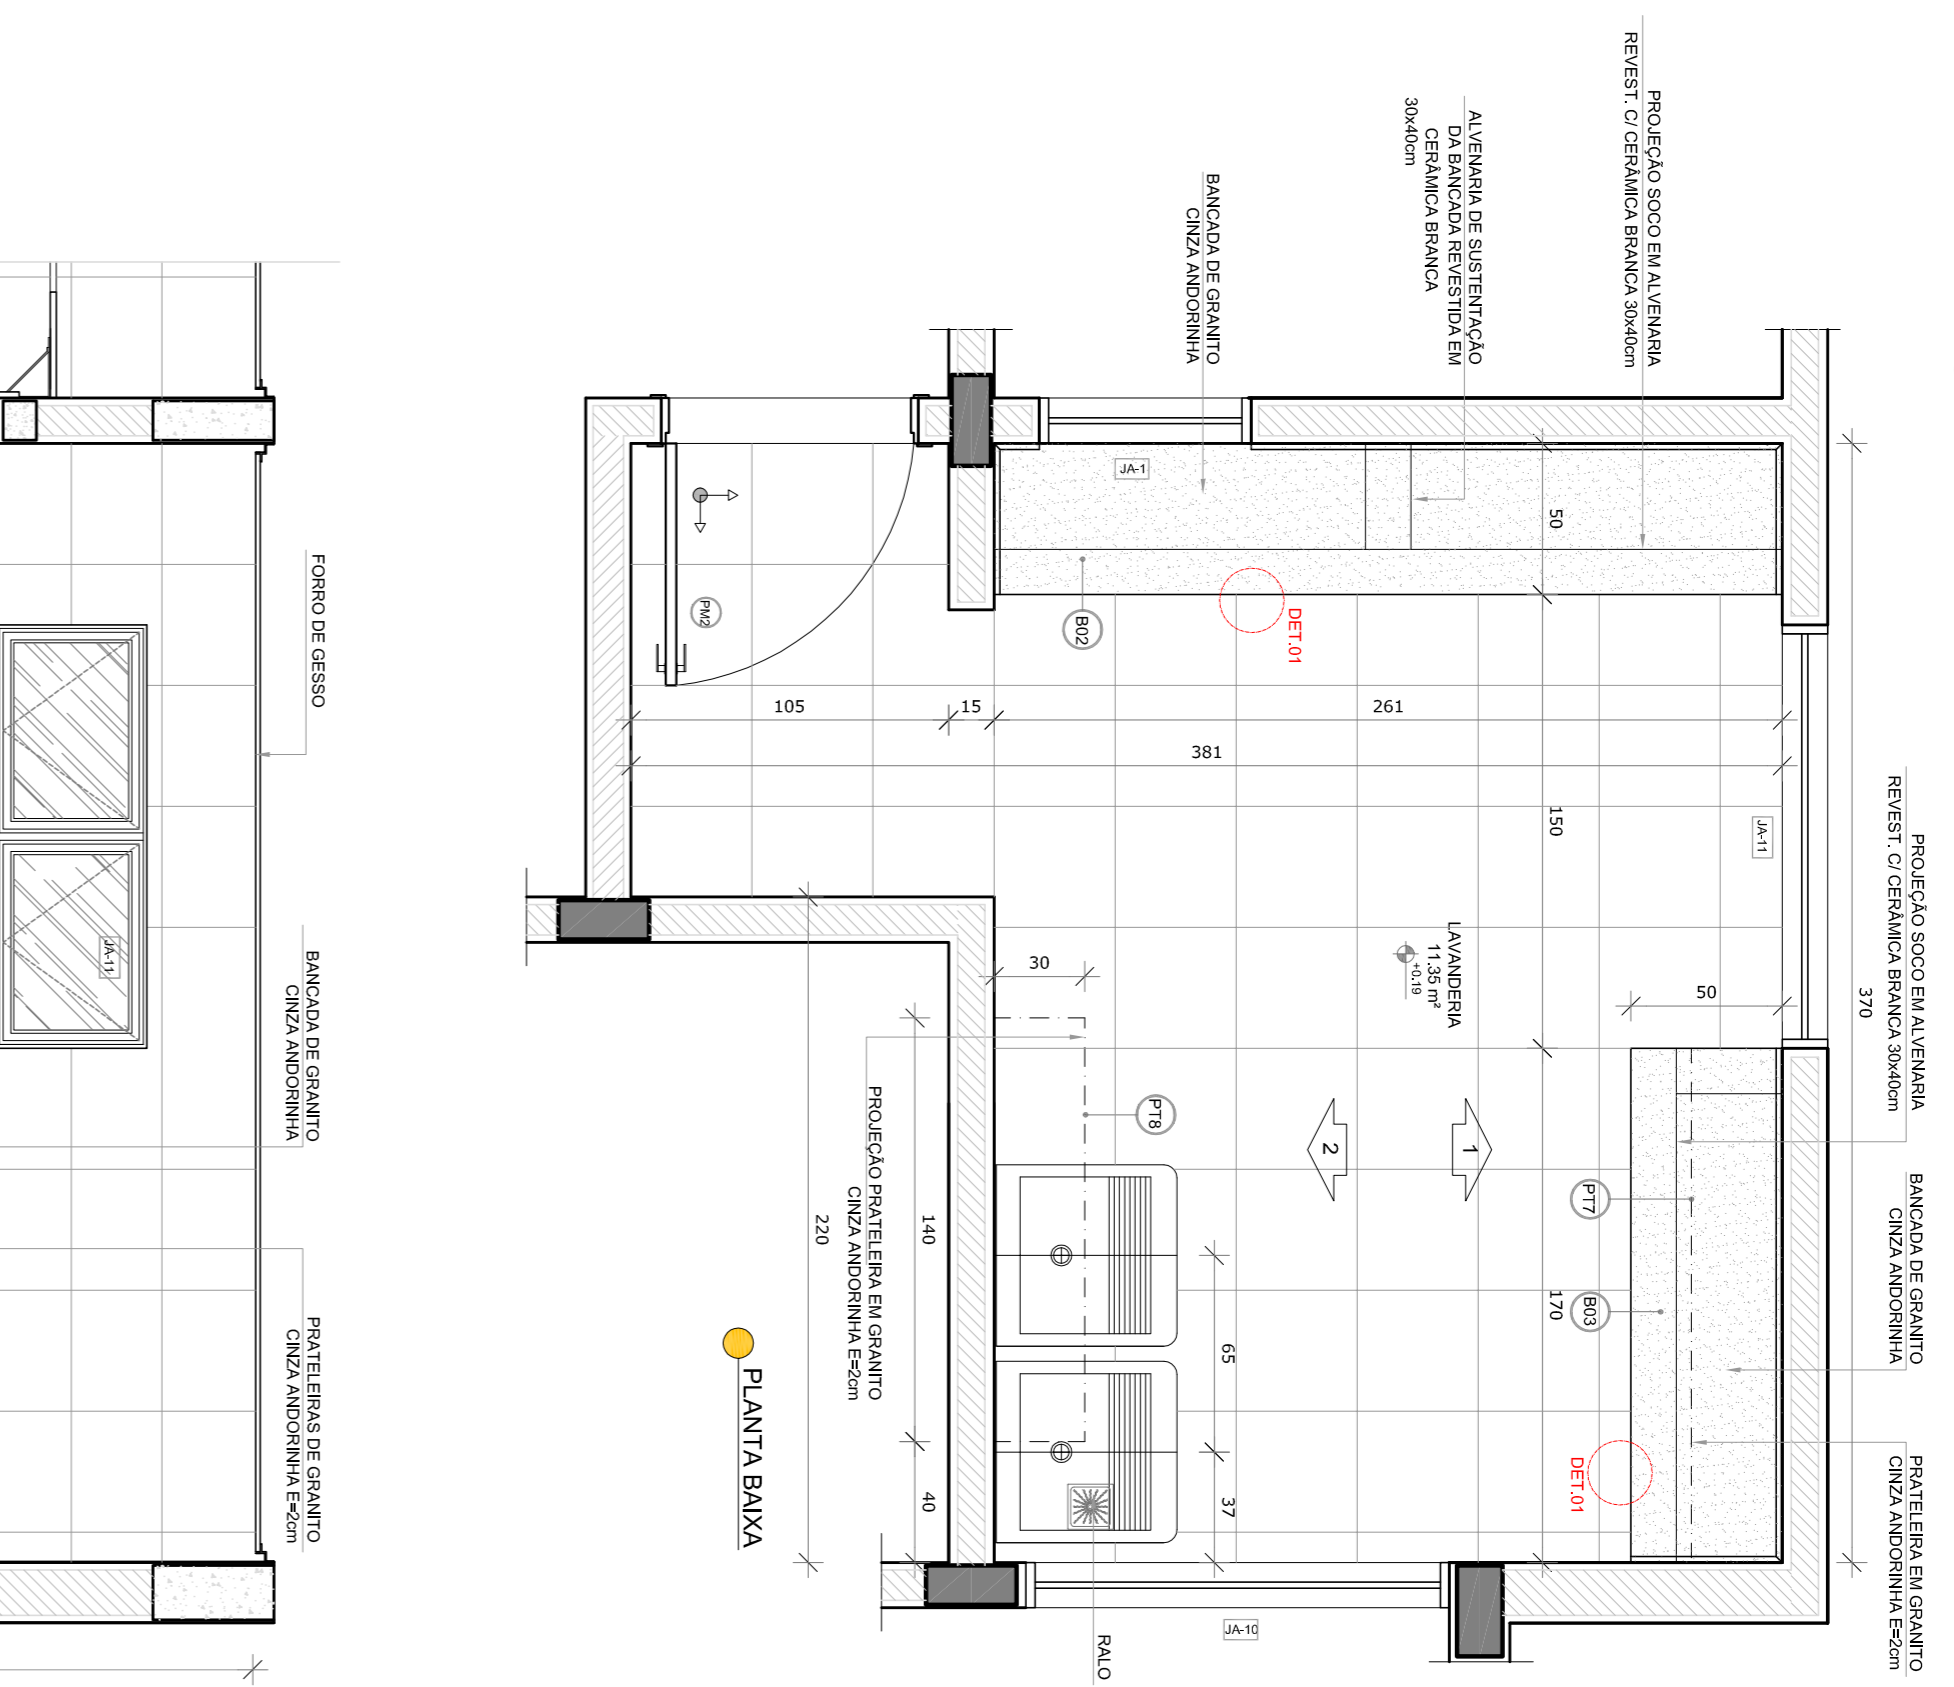

NOTAS

- MEDIDAS E NÍVEIS EM METROS.
- VERIFICAR POSIÇÃO EXATA DOS PILARES NO PROJETO ESTRUTURAL.
- EM CASO DE CONFLITO DE INFORMAÇÕES ENTRE O PROJETO GRÁFICO E O MEMORIAL DESCRITIVO, PREVALECE A INFORMAÇÃO CONTIDA NOS DESENHOS.
- ALTERAÇÕES NESTE PROJETO SOMENTE COM AUTORIZAÇÃO EXPRESSA DO FIDE

REFERÊNCIAS:

- PLANTA DE QUANTITATIVOS
- MEMORIAL DESCRITIVO E ESPECIFICAÇÕES TÉCNICAS

LEGENDA:

	INDICAÇÃO NÍVEL PLANTAL CORTE		INDICAÇÃO DE VISTAS
	INDICAÇÃO DE CORTES		ESPECIFICAÇÕES DE MATERIAS
	INDICAÇÃO DE FACHOS		INDICAÇÃO DE EIXOS
	INDICAÇÃO DE PORTAS E JANELAS		INDICAÇÃO DE ELEMENTOS (BANDEIRAS, PORTALISTAS E ETC.)

CROQUI DE REFERÊNCIA

01 - JULHO/2016 - Correção do caminho.

N.º - DATA: - DESCRIÇÃO:

CONTROLE DE REVISÕES

FNDE Fundação Nacional de Desenvolvimento da Educação

GOVERNO FEDERAL Ministério da Educação

BRASIL PATRIJA EDUCADORA

PROJETO PADRÃO - FNDE

PROPRIETÁRIO: :	CREA
ENDEREÇO:	RA
MUNICÍPIO - UF:	CAU
PROPRIETÁRIO	CREA
RESP. TÉCNICO	CAU
AUTOR DO PROJETO	CREA
DIFEO	CREA





PROGRAMA PROINFÂNCIA - PROJETO TIPO 1

PROJETO DE ARQUITETURA

CONSEQUÊNCIA	AMPLIAÇÃO BLOCO A	ARQ
CGEST - Coordenadora Geral de Infraestrutura Educacional	LAVANDERIA E VESTIÁRIOS	27/35
FORMULADO	AVR+H+JSA	INDICAÇÃO
REVISÃO	R00	DATA EMISSÃO
R01	JULHO/2016	PRONUNÇA

1 **SANTÁRIOS INFANTIS**
ESCALA 1/25

PORTA EM COMPARTIMENTO DE BANHEIRO EM LAMBEIRO VELAMINICO - LAMBEIRO AMARELO VERDE E AZUL

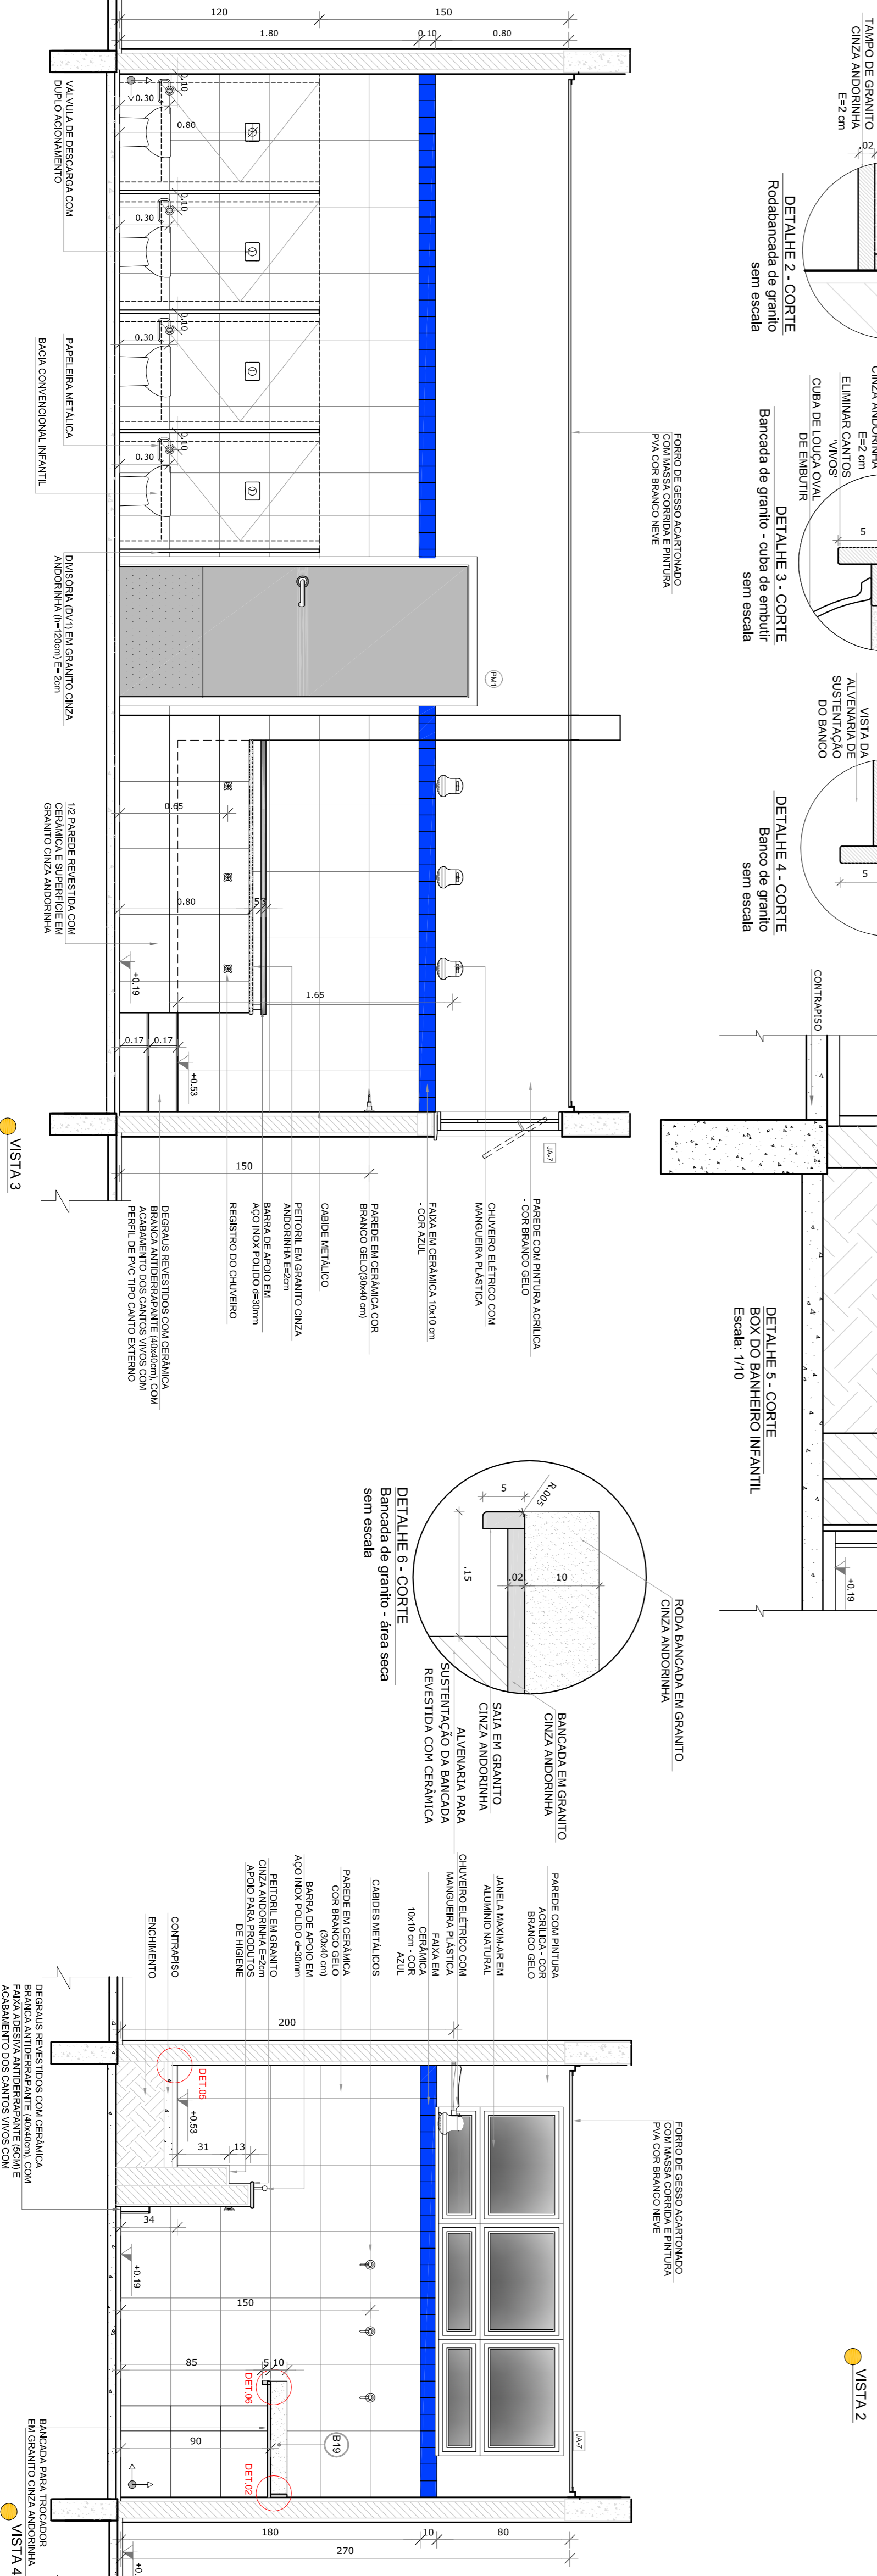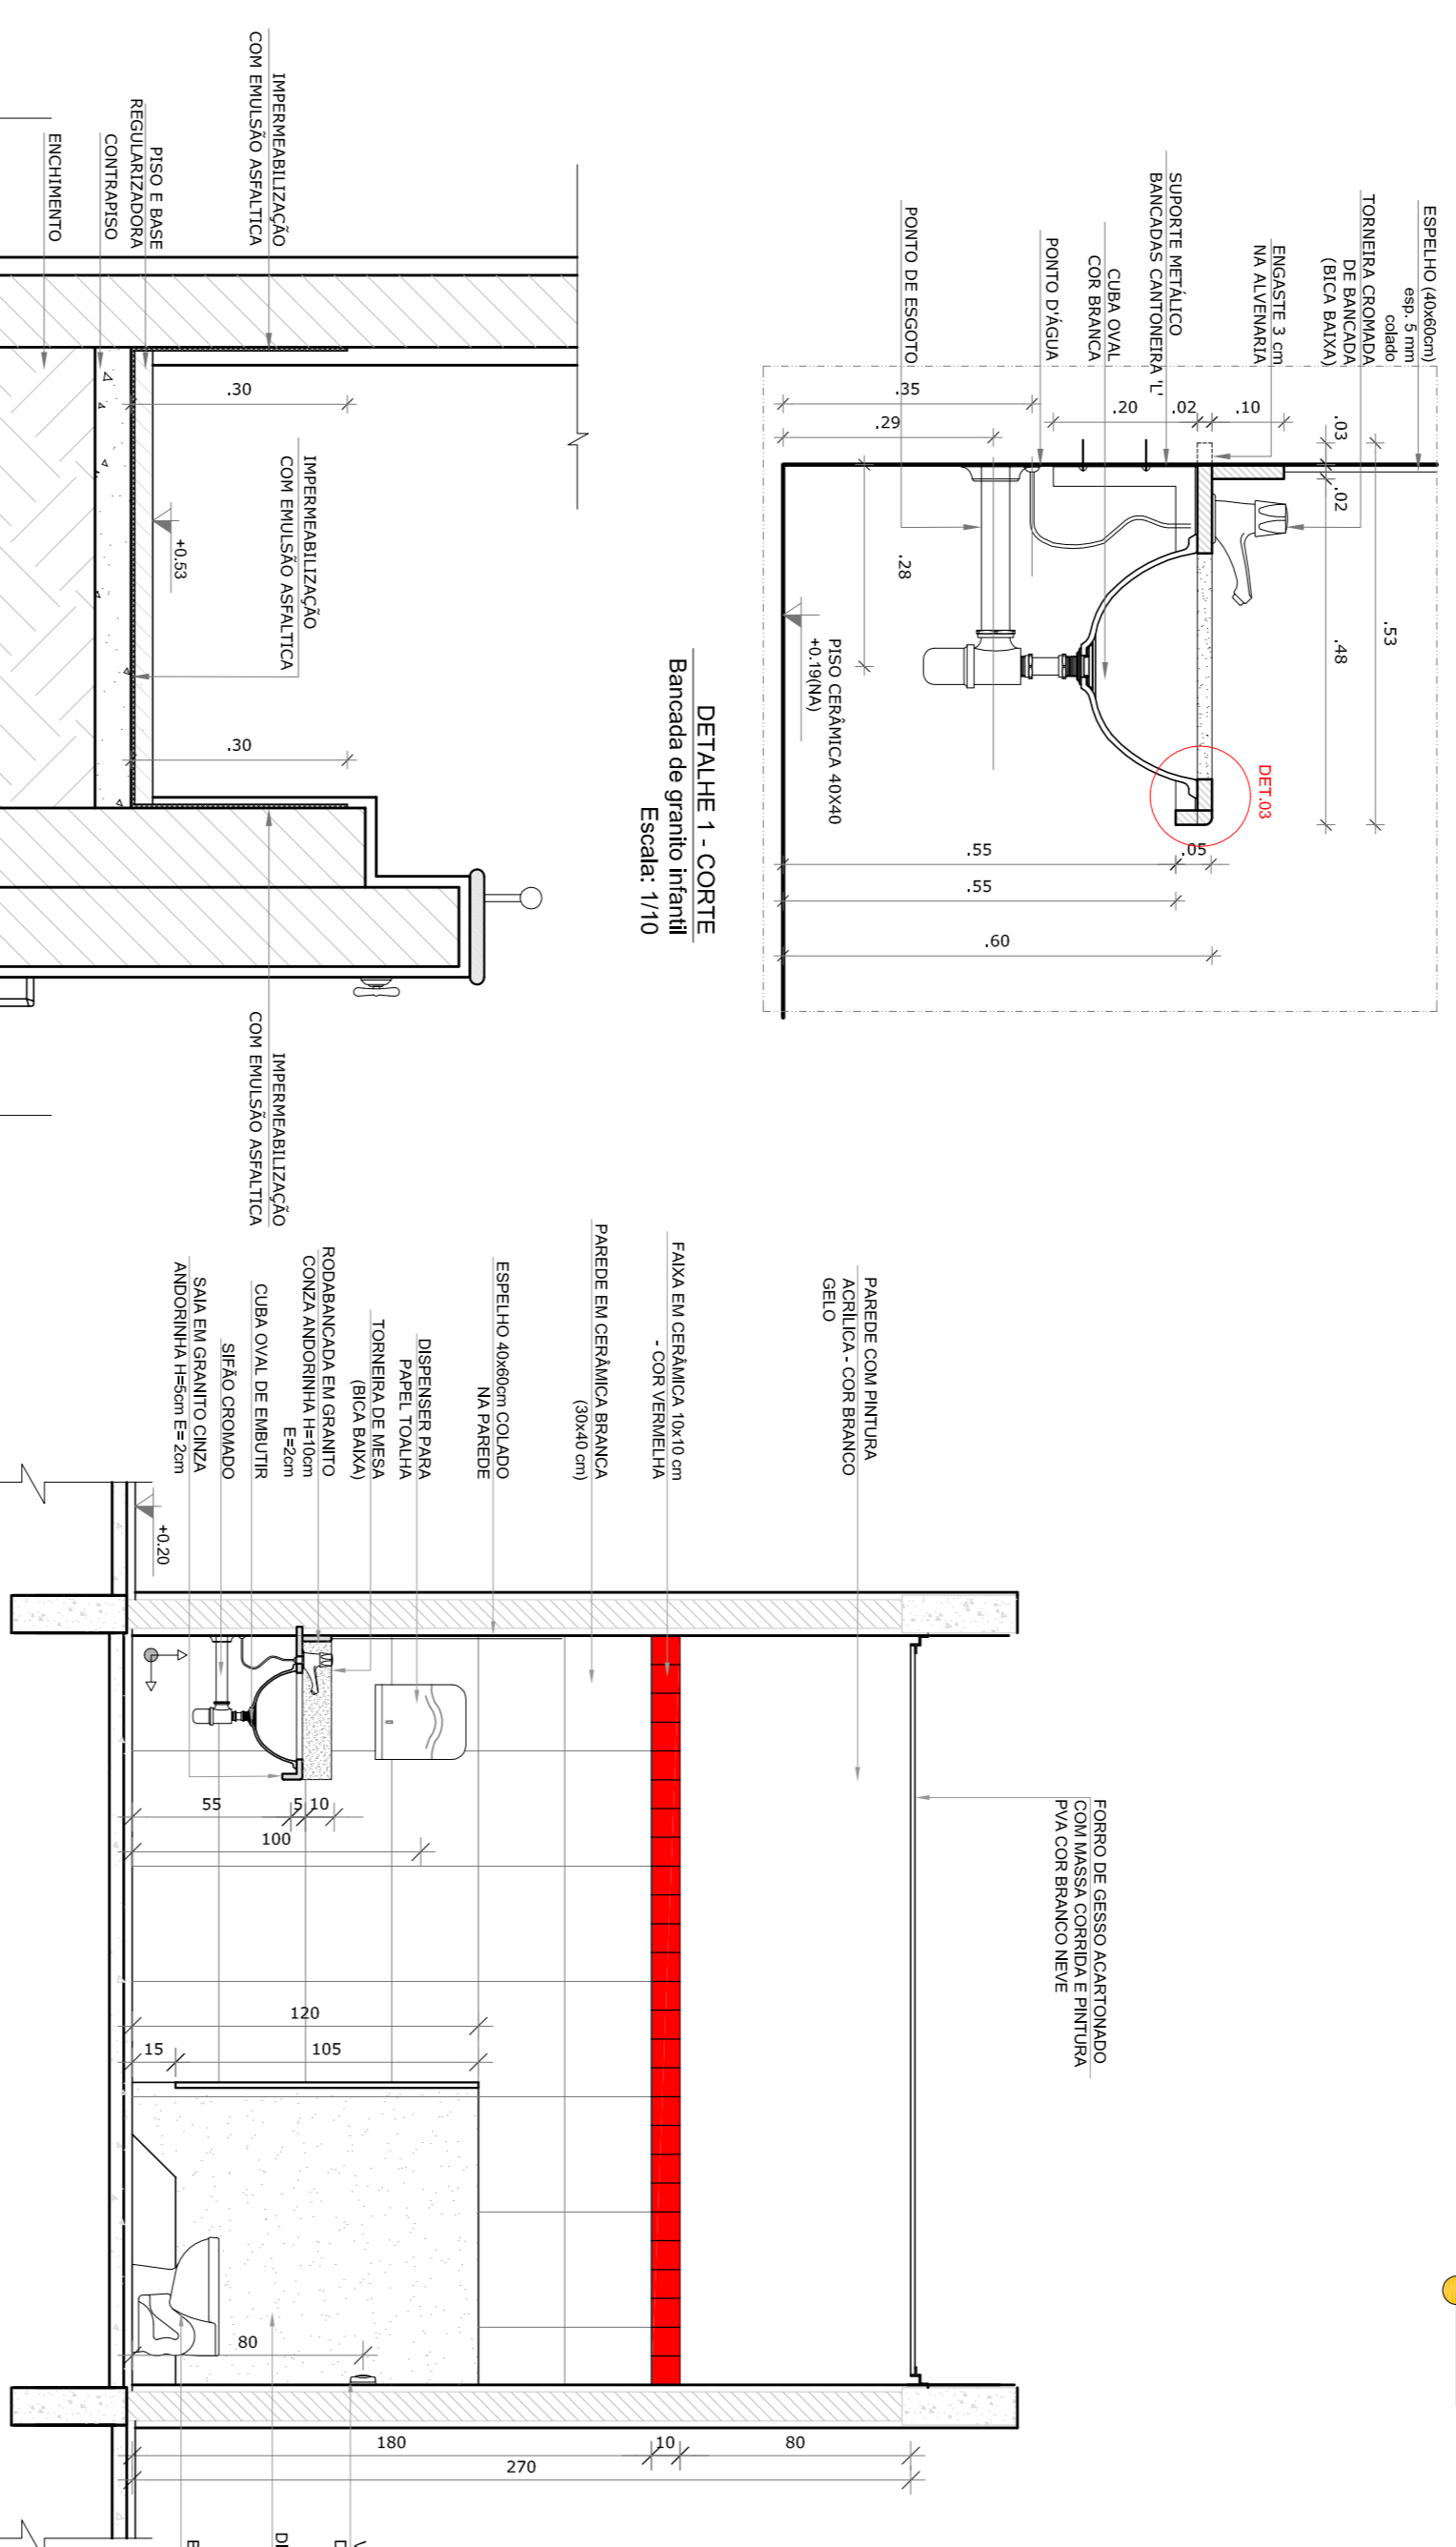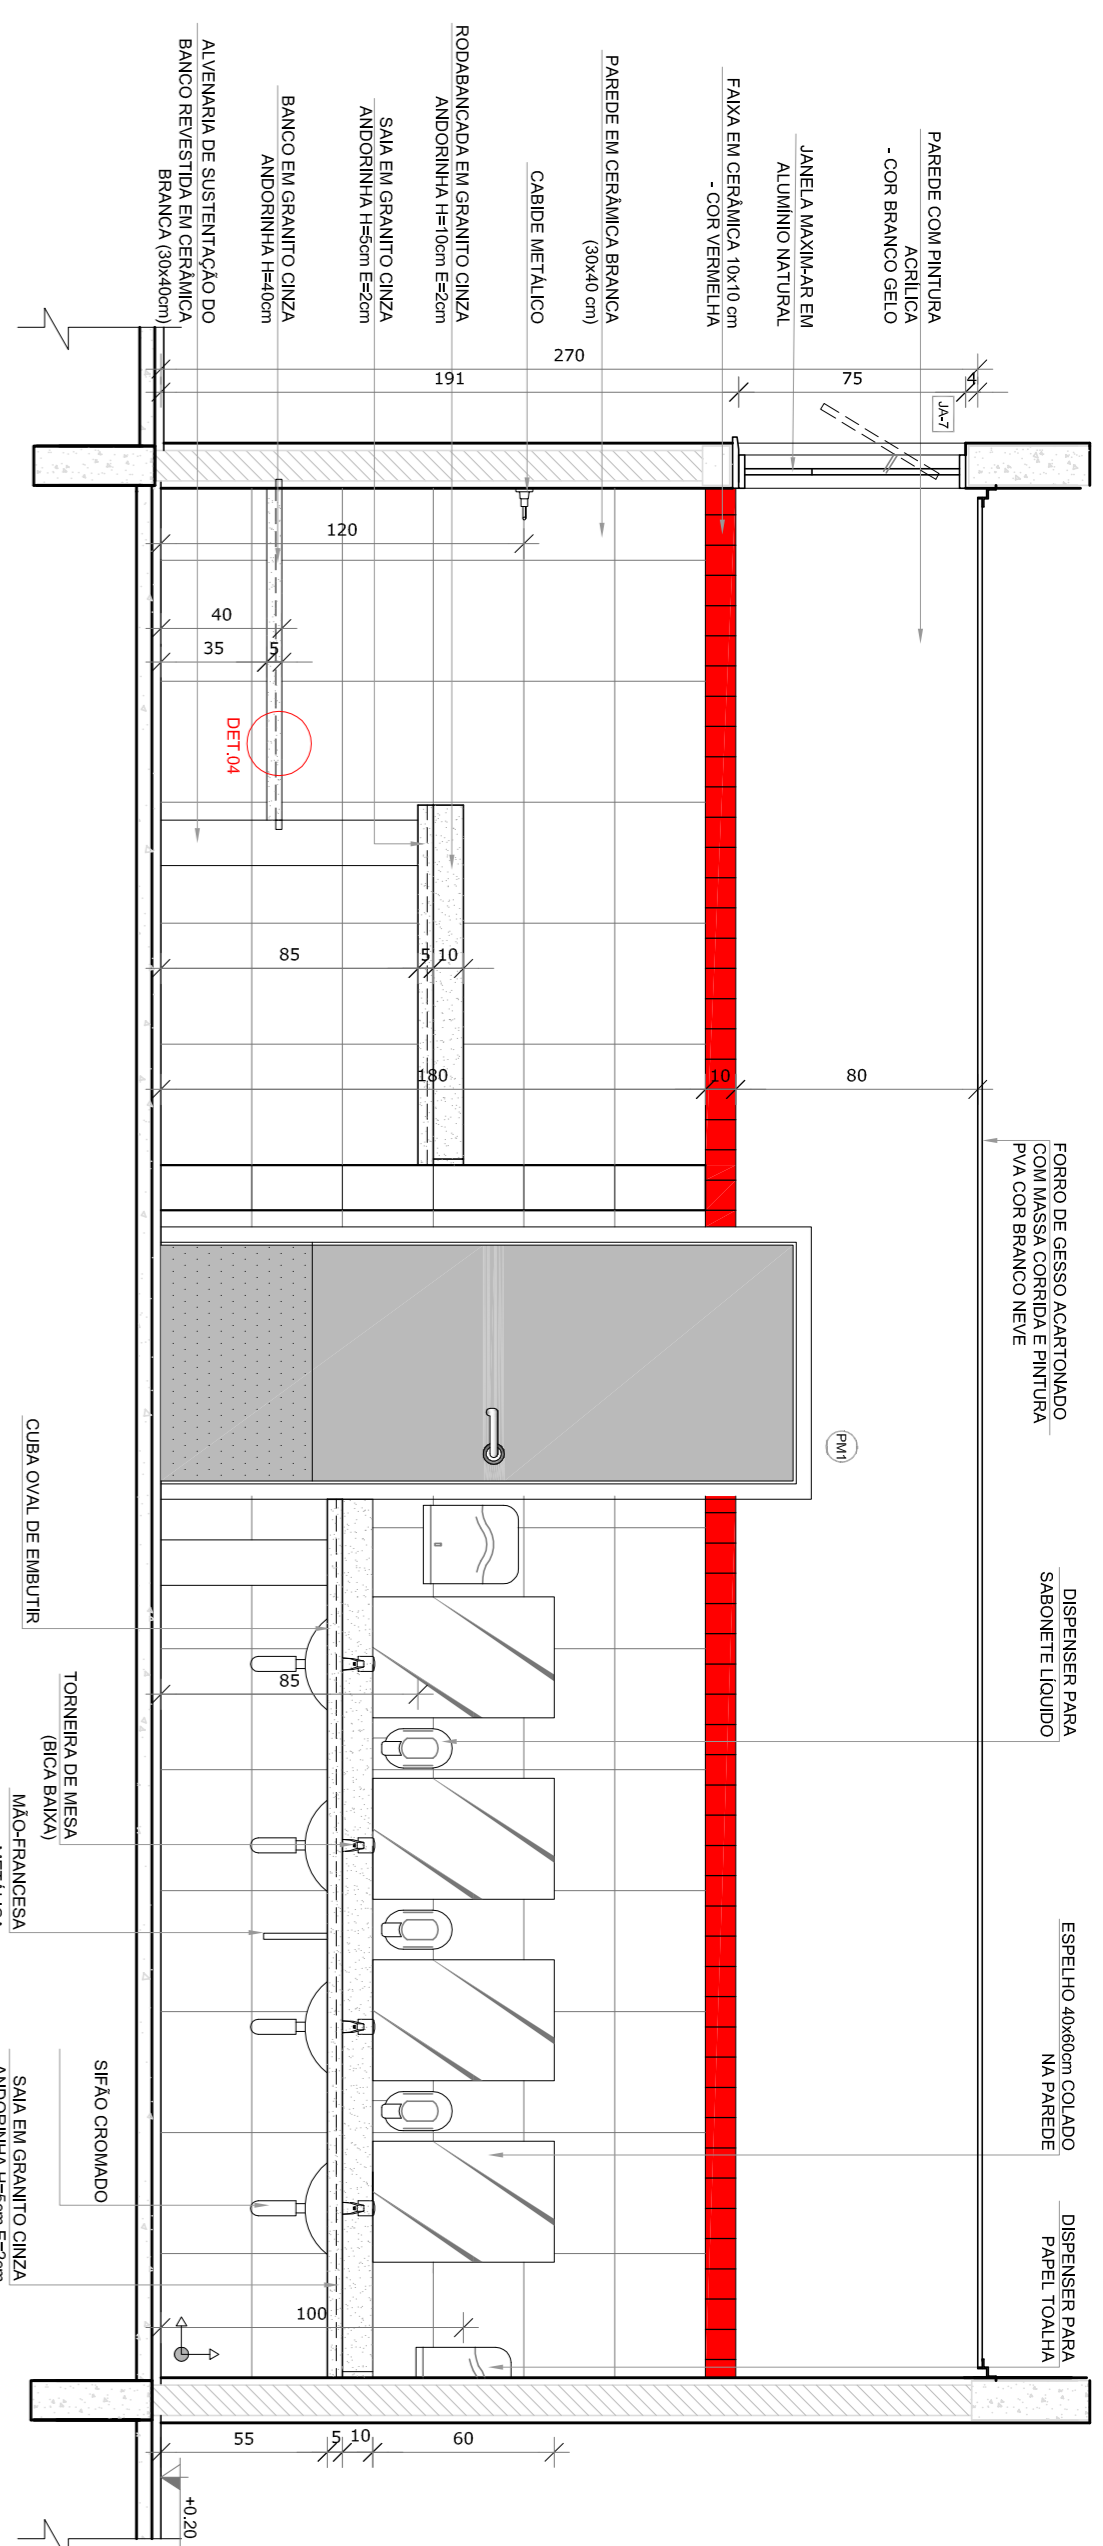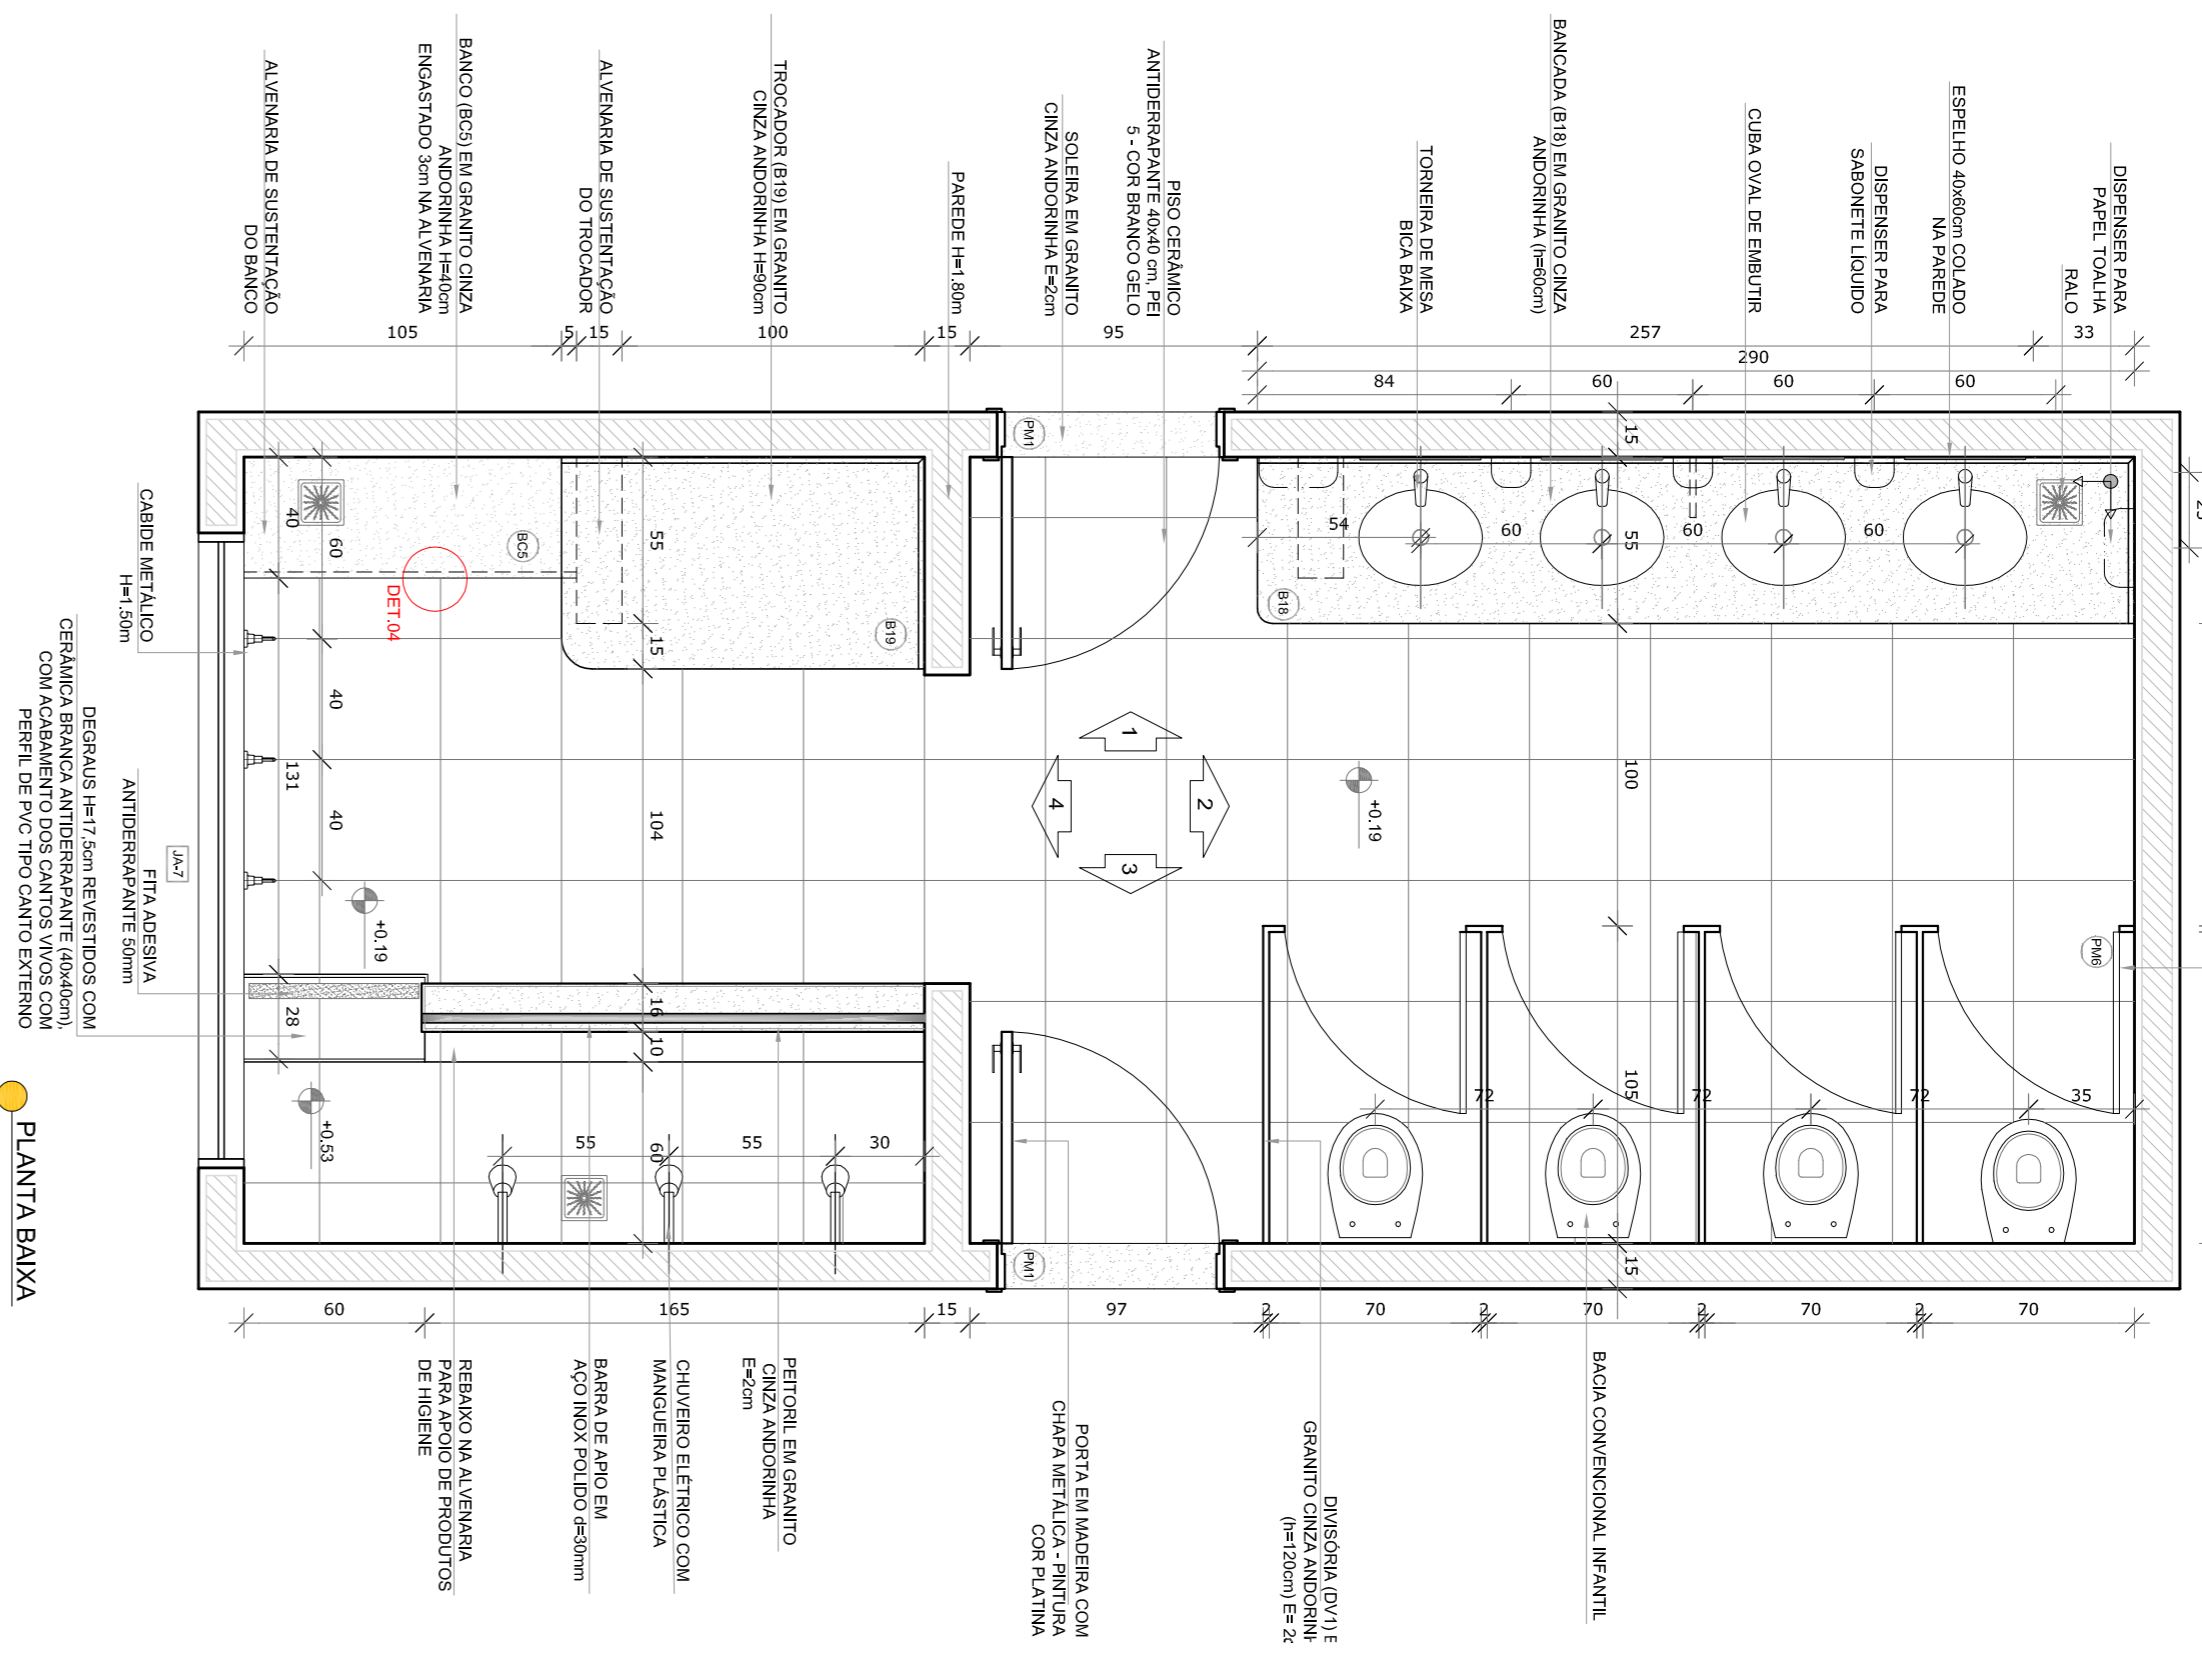

NOTAS

- MEMBRAS E JANELAS EM METROS;
- VERIFICAR POSIÇÃO EXATA DOS PILARES NO PROJETO ESTRUTURAL;
- EM CASO DE CONFLITO DE INFORMAÇÕES ENTRE O PROJETO GRÁFICO E O MEMORIAL DESCRITIVO, PREVALECE A INFORMAÇÃO CONTIDA NOS DESENHOS;
- ALTERAÇÕES NESTE PROJETO SOMENTE COM AUTORIZAÇÃO EXPRESSA DO FINEE

REFERÊNCIAS:

- PLANTAS DE QUANTITATIVOS;
- MEMORIAL DESCRITIVO E ESPECIFICAÇÕES TÉCNICAS

LEGENDA:

	INDICAÇÃO NÍVEL PLANTAL COORTE		INDICAÇÃO DE VISTAS
	INDICAÇÃO DE CORTES		ESPECIFICAÇÕES DE MATERIAS
	INDICAÇÃO DE FACHOS		INDICAÇÃO DE EIXOS
	INDICAÇÃO DE PORTAS E JANELAS		INDICAÇÃO DE ELEMENTOS (BANDEIRAS, INCLINAÇÕES E ETC)



01 - JULHO/2016 - Correção do caminho.

N.º: DATA: DESCRIÇÃO:

CONTROLE DE REVISÕES

FUNDE Fundação Nacional de Desenvolvimento da Educação

GOVERNO FEDERAL Ministério da Educação

BRASIL PATRIJA EDUCADORA

PROJETO PADRÃO - FUNDE

PROPRIETÁRIO:	CREA
ENDEREÇO:	RA
MUNICÍPIO - UF:	RA
PROPRIETÁRIO:	RA
RESP. TÉCNICO:	RA
AUTOR DO PROJETO:	RA
DIFEO:	RA

PROGRAMA PROINFÂNCIA - PROJETO TIPO 1

PROJETO DE ARQUITETURA

AMPLIAÇÃO DO BLOCO B

SANIT. INFANTIL 1 E SANIT. INFANTIL 2

ARQ

28/35