




1 SANITARIOS INFANTIS
ESCALA 1/25

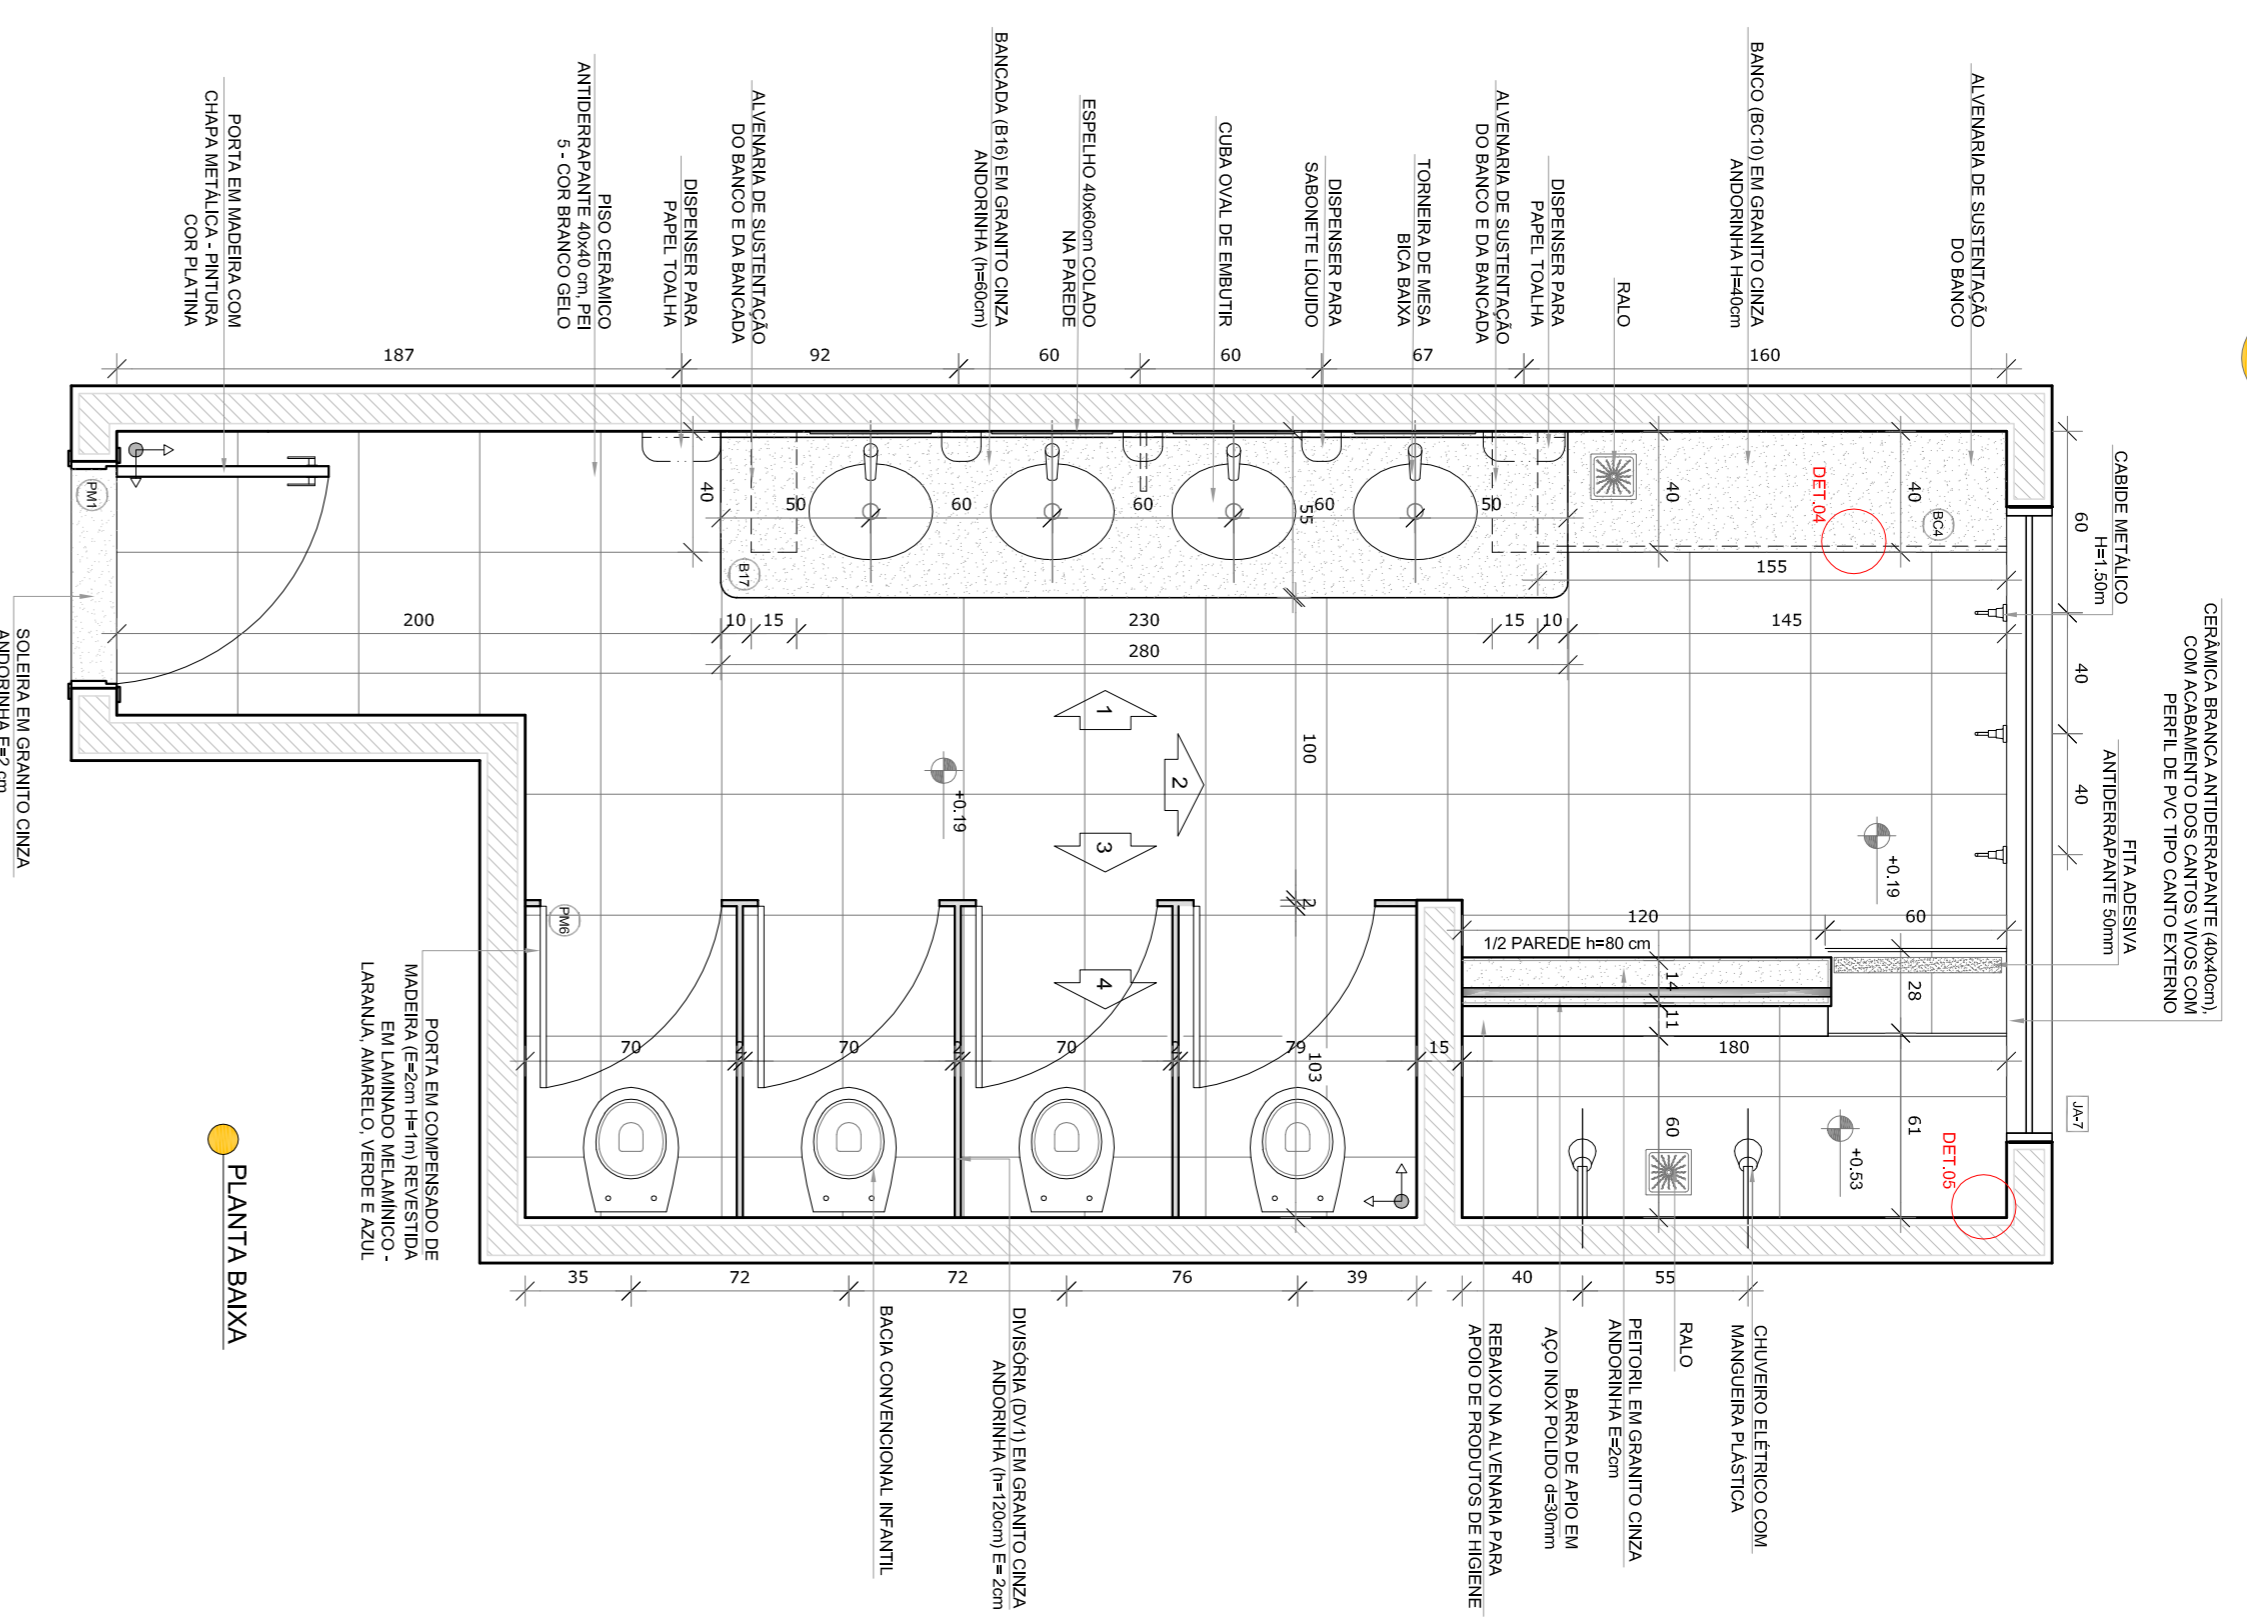


PLANTA BAIVA

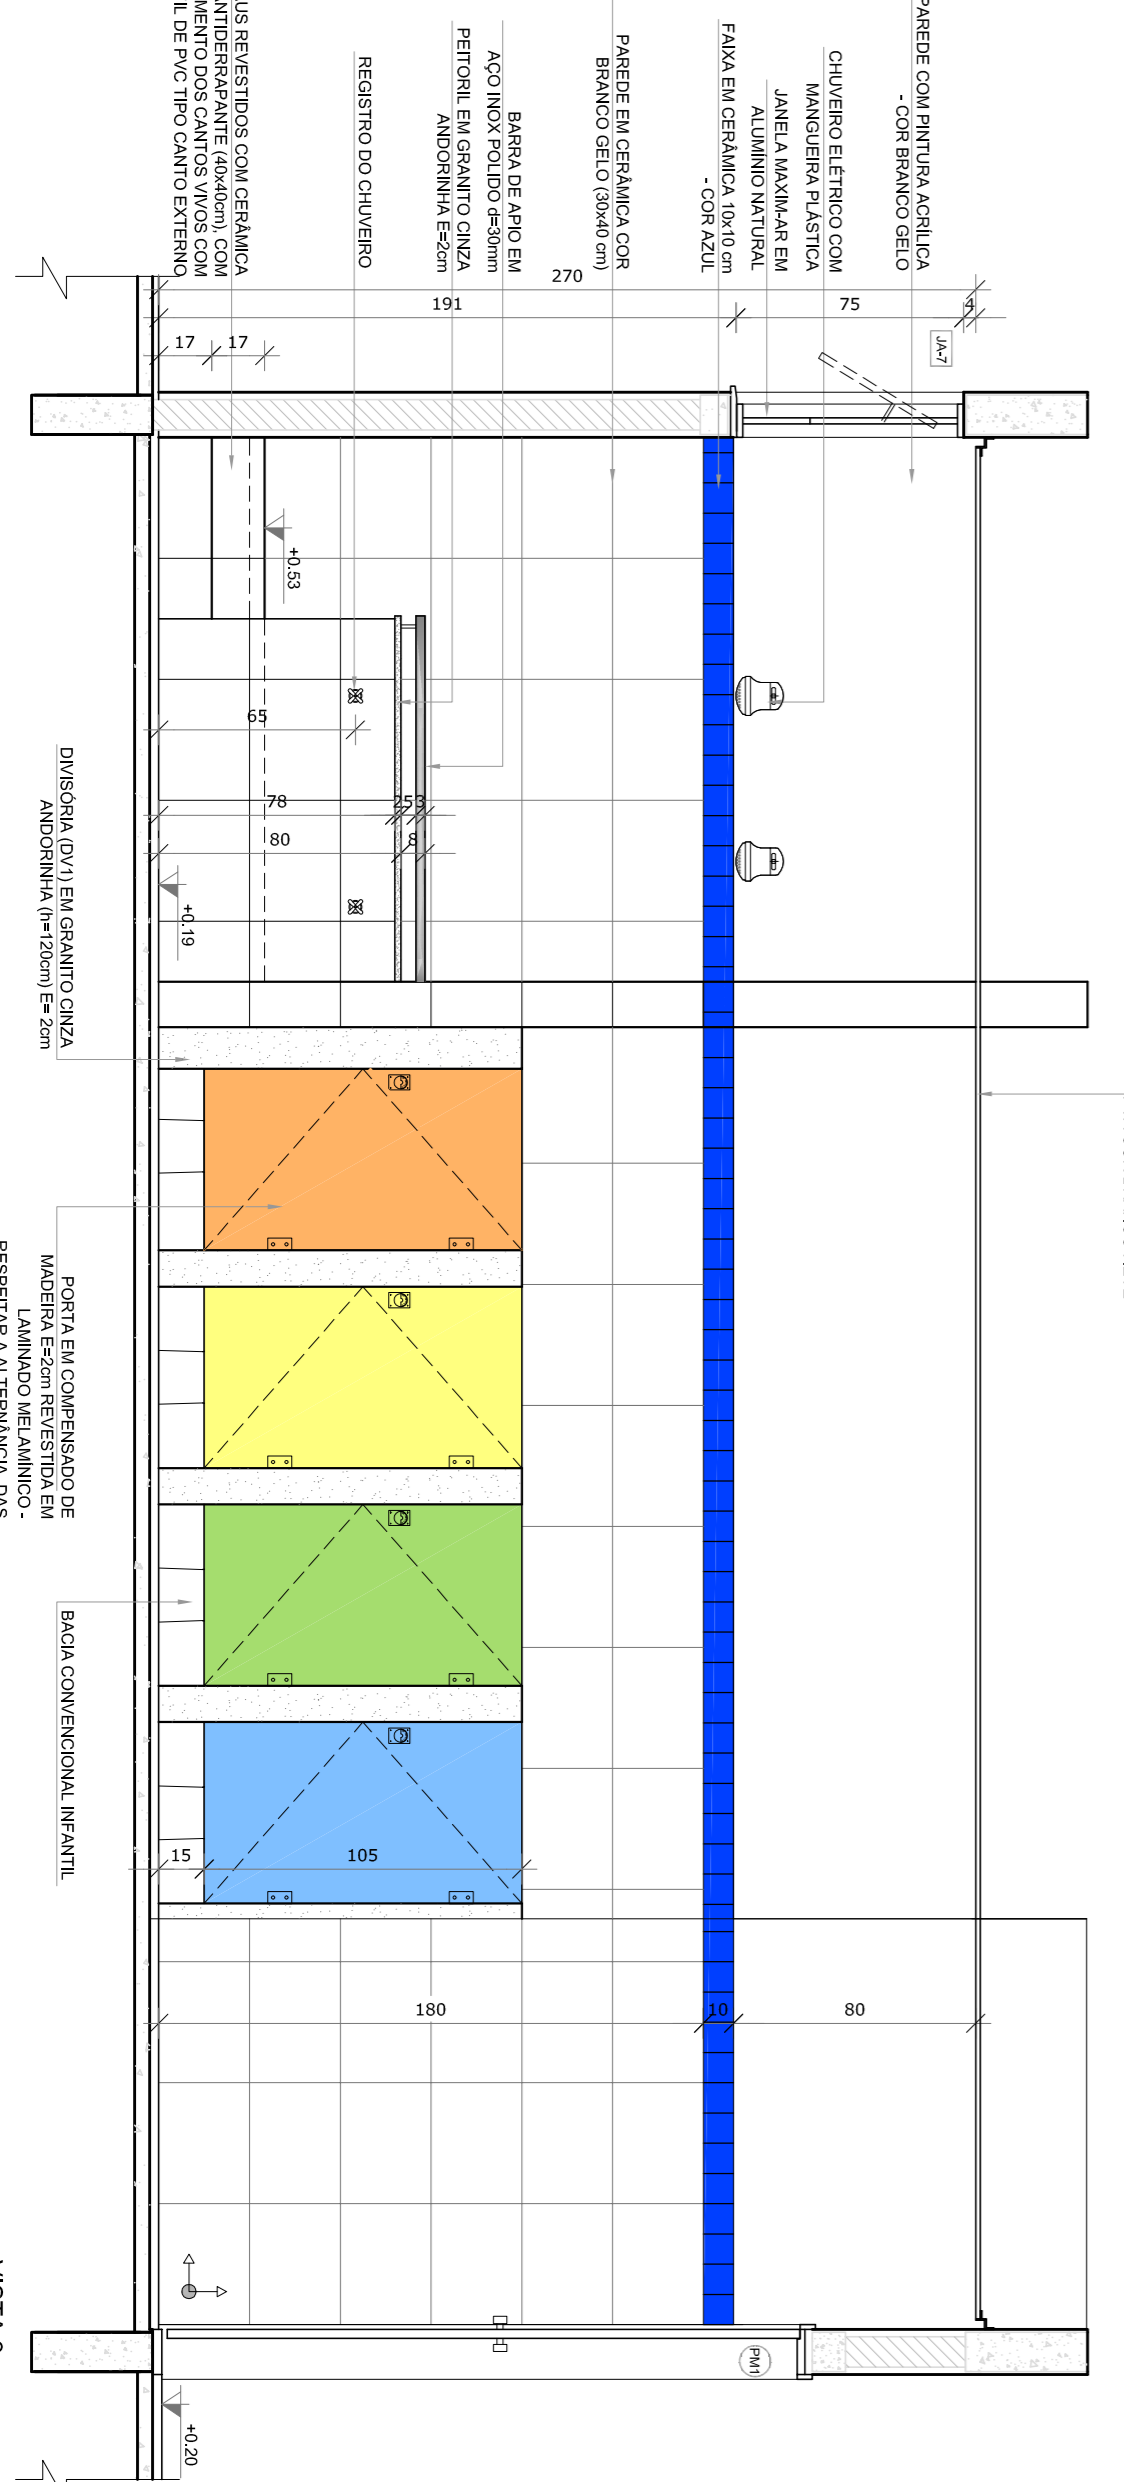


VISTA 3

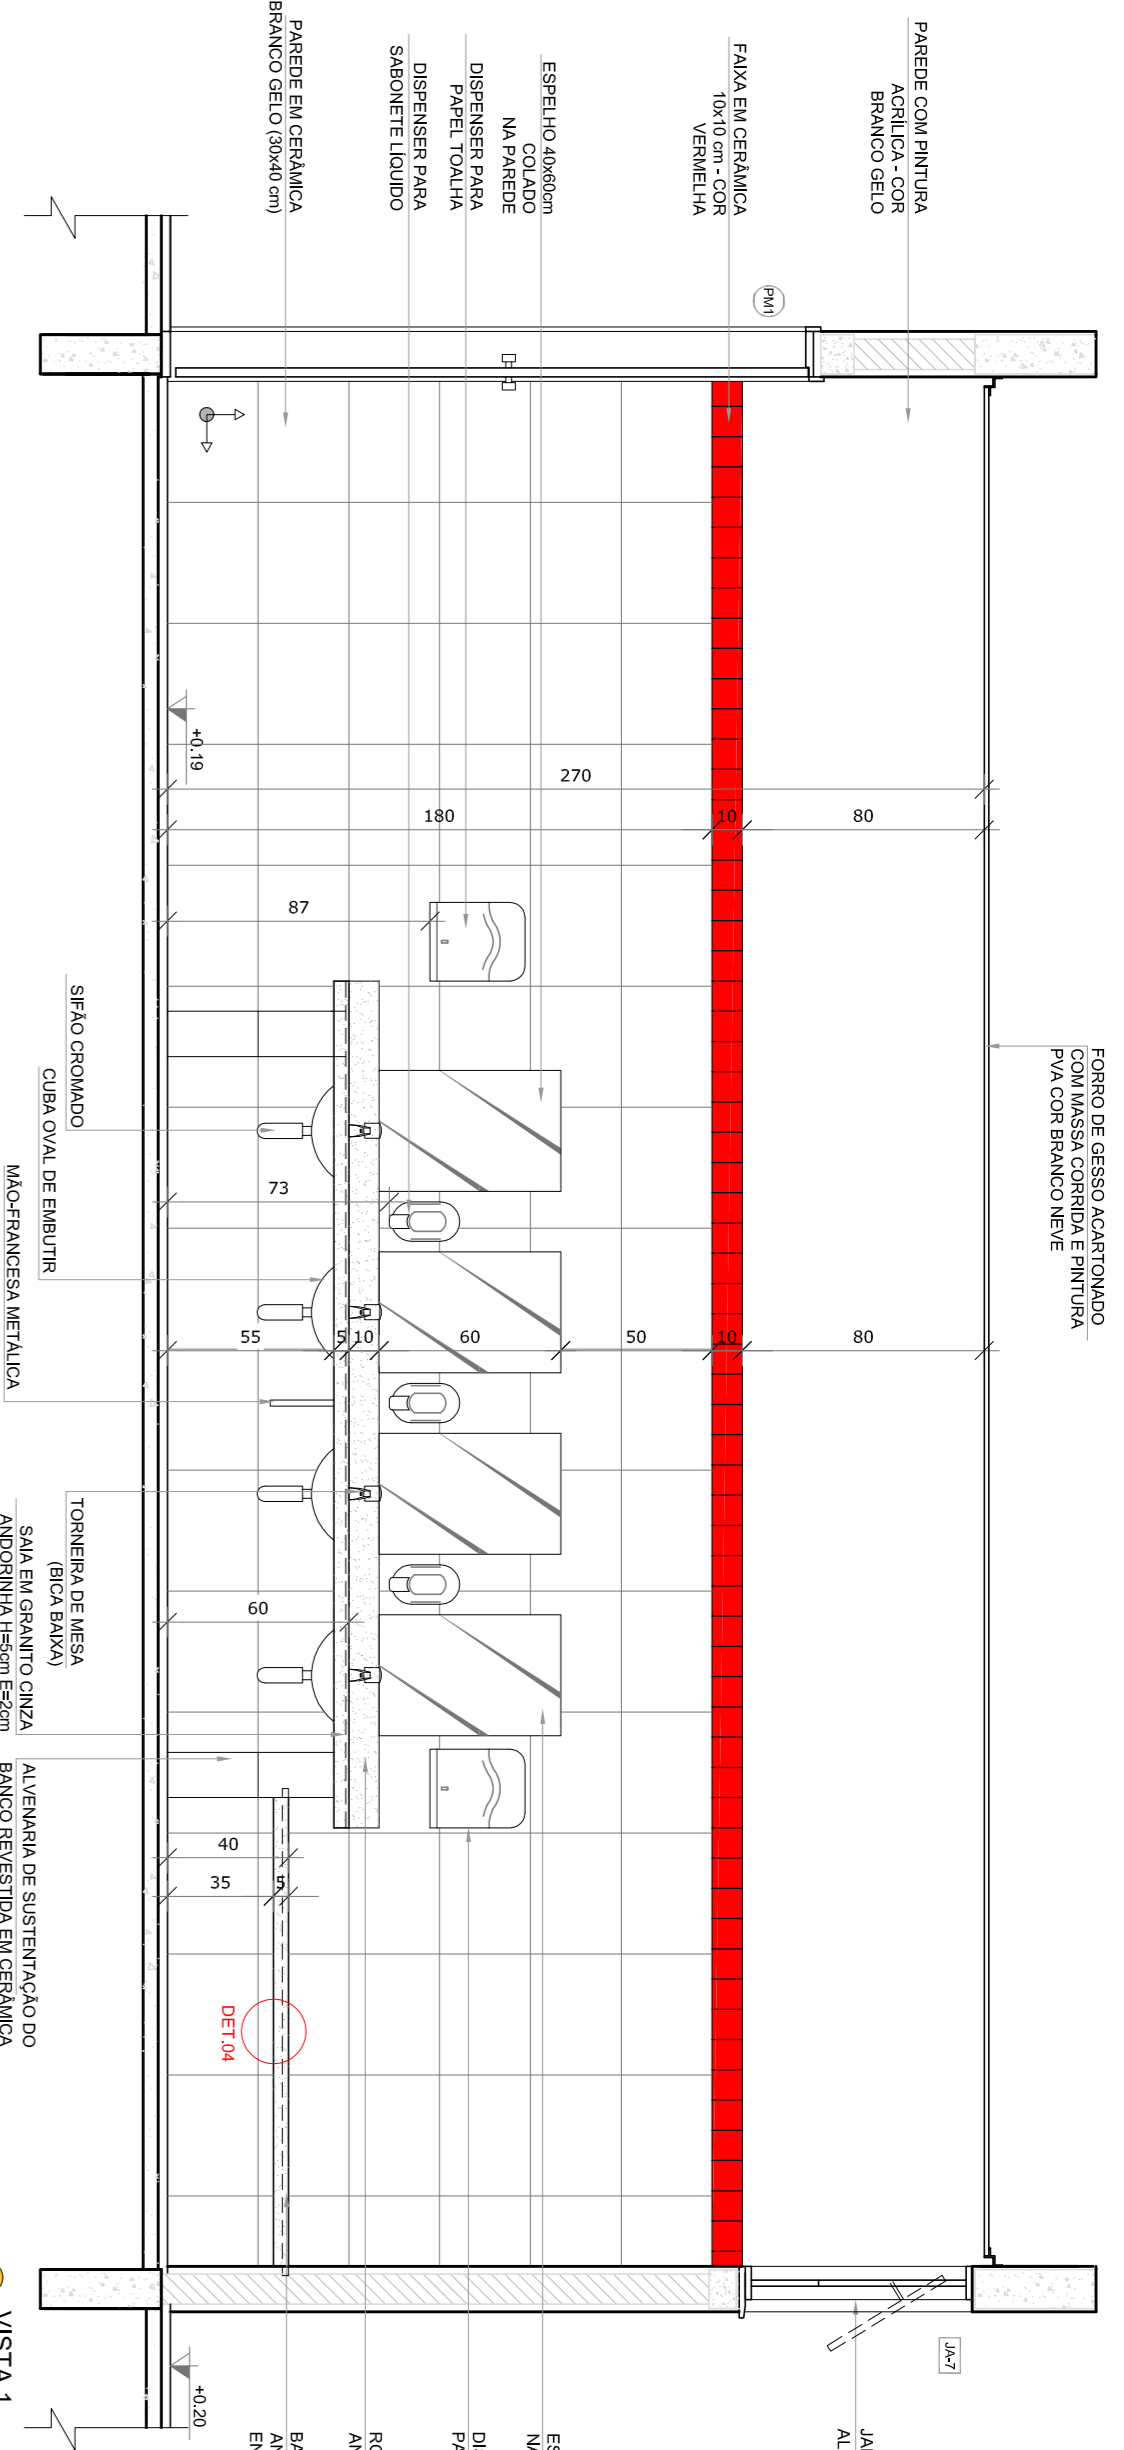


VISTA 1

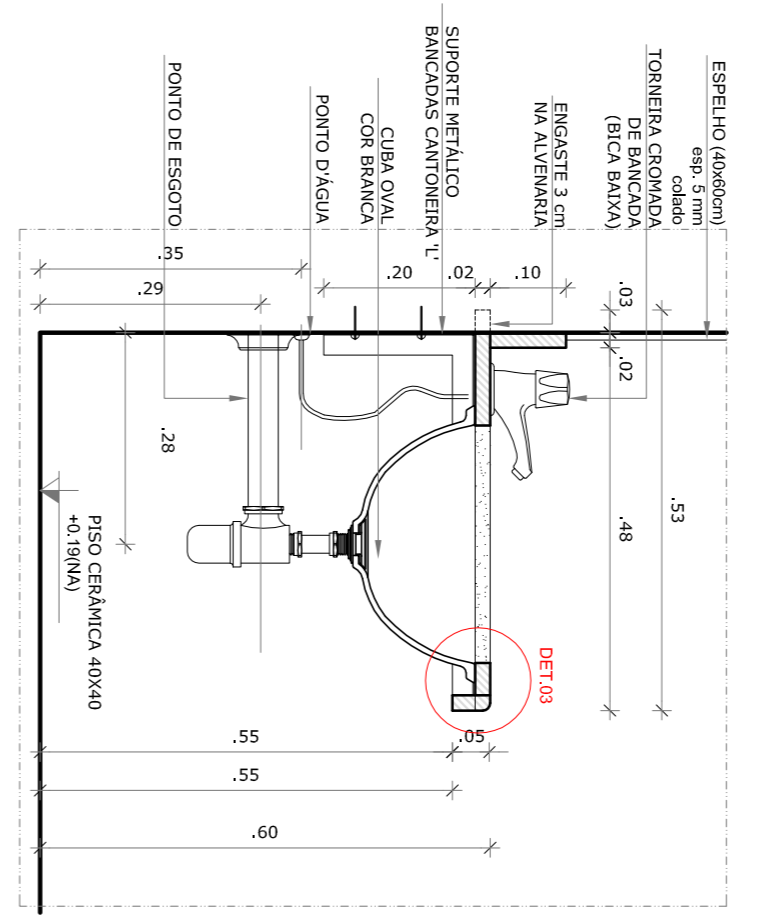


DETALHE 1 - CORTE
Bancada de granito infantil
Escala: 1/10

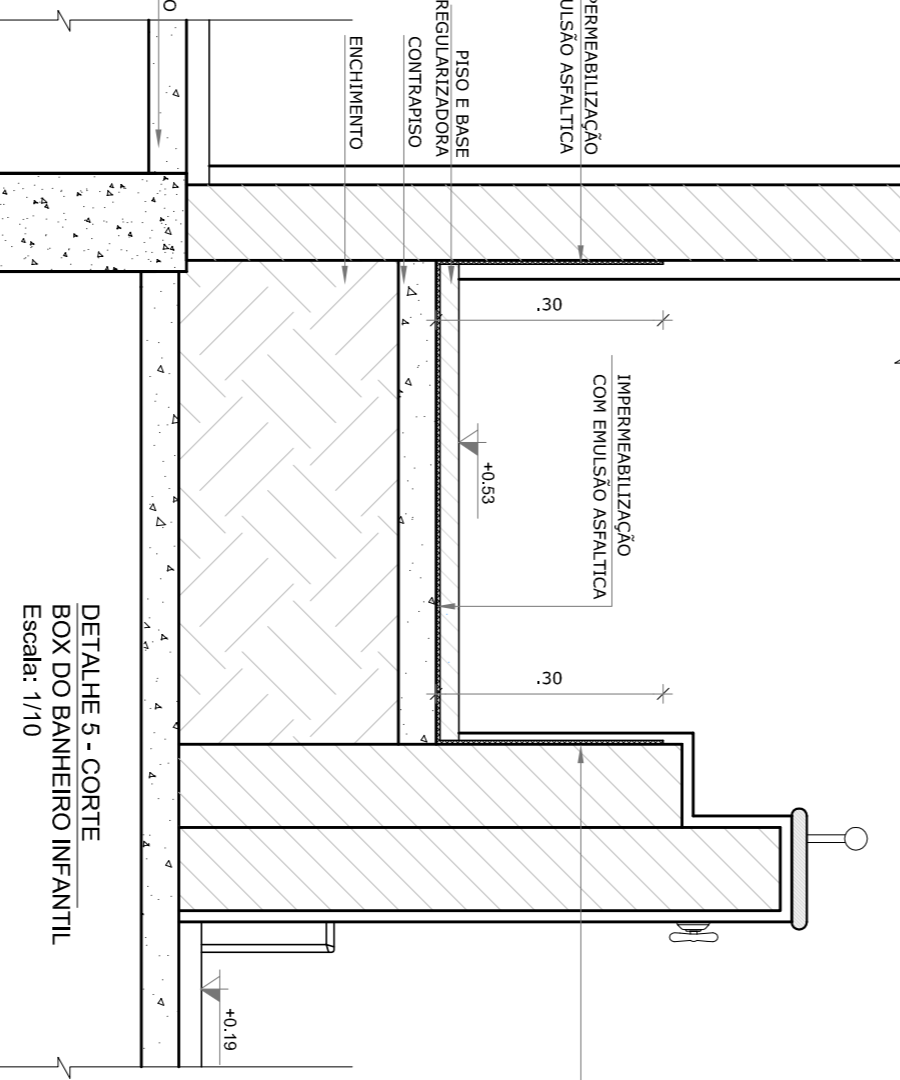

DETALHE 2 - CORTE
Rodadaçada de granito sem escala

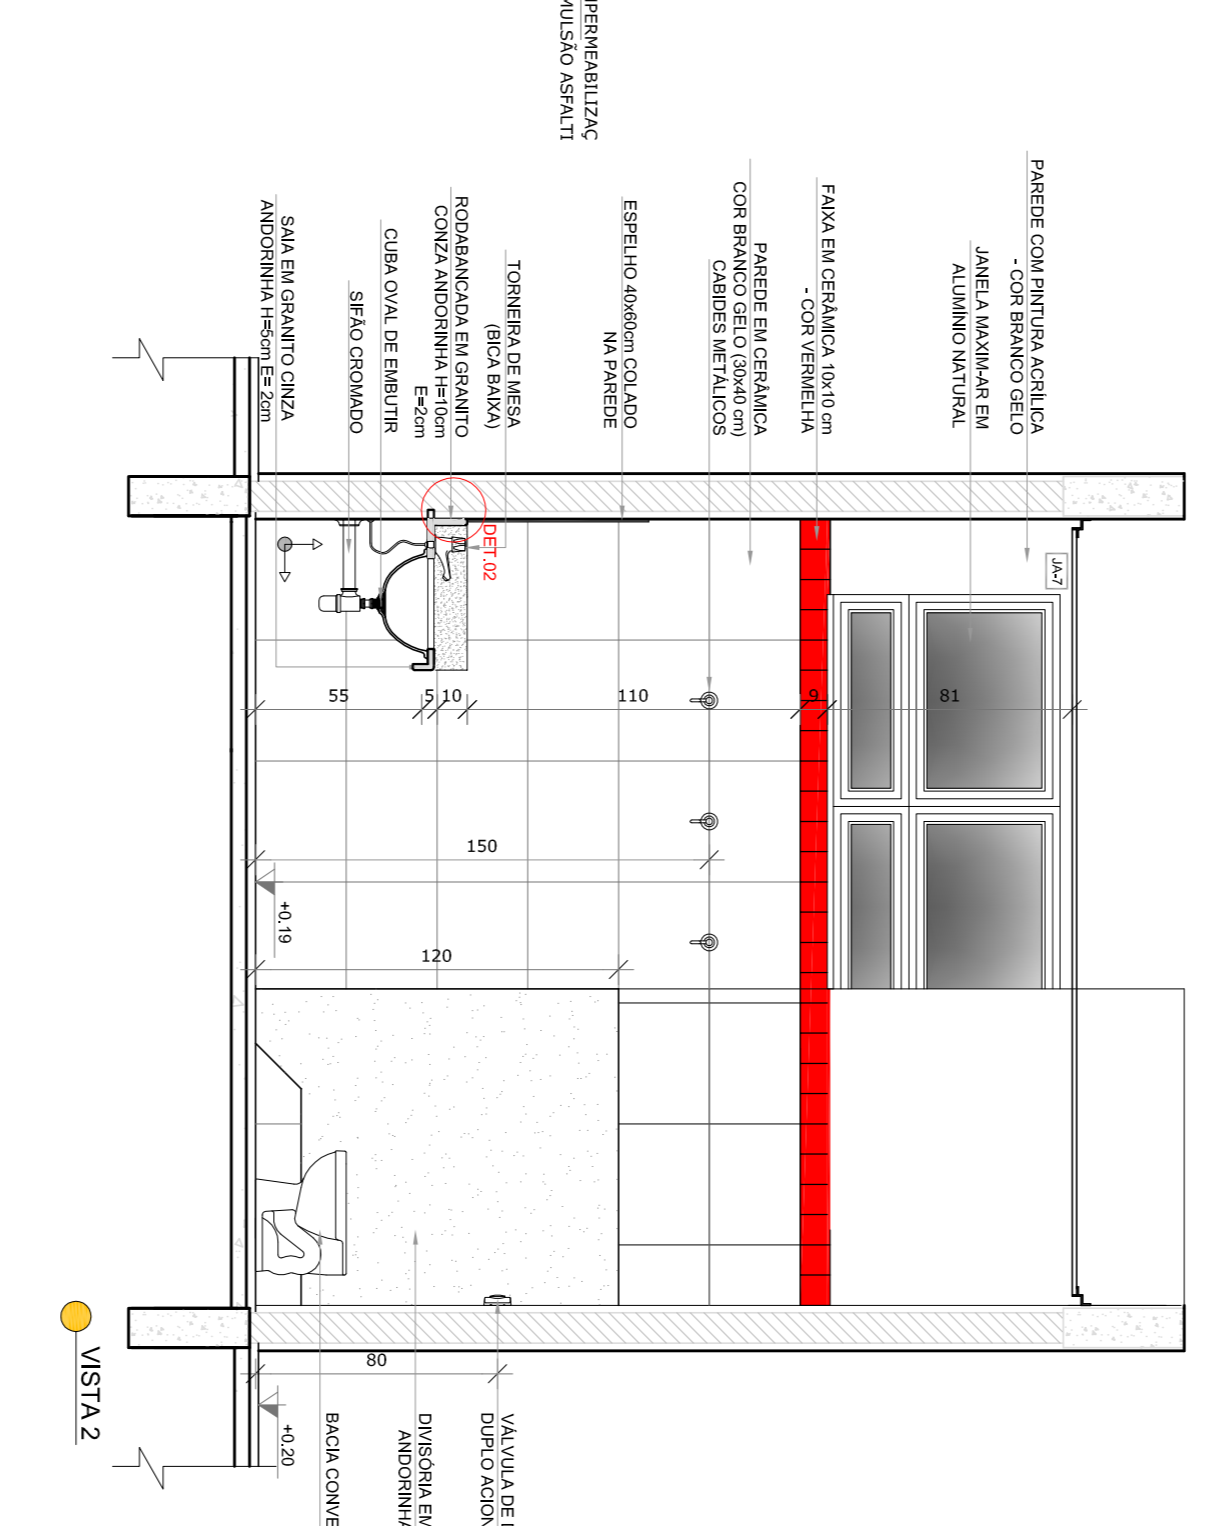


DETALHE 3 - CORTE
Bancada de granito - calha de embutir sem escala

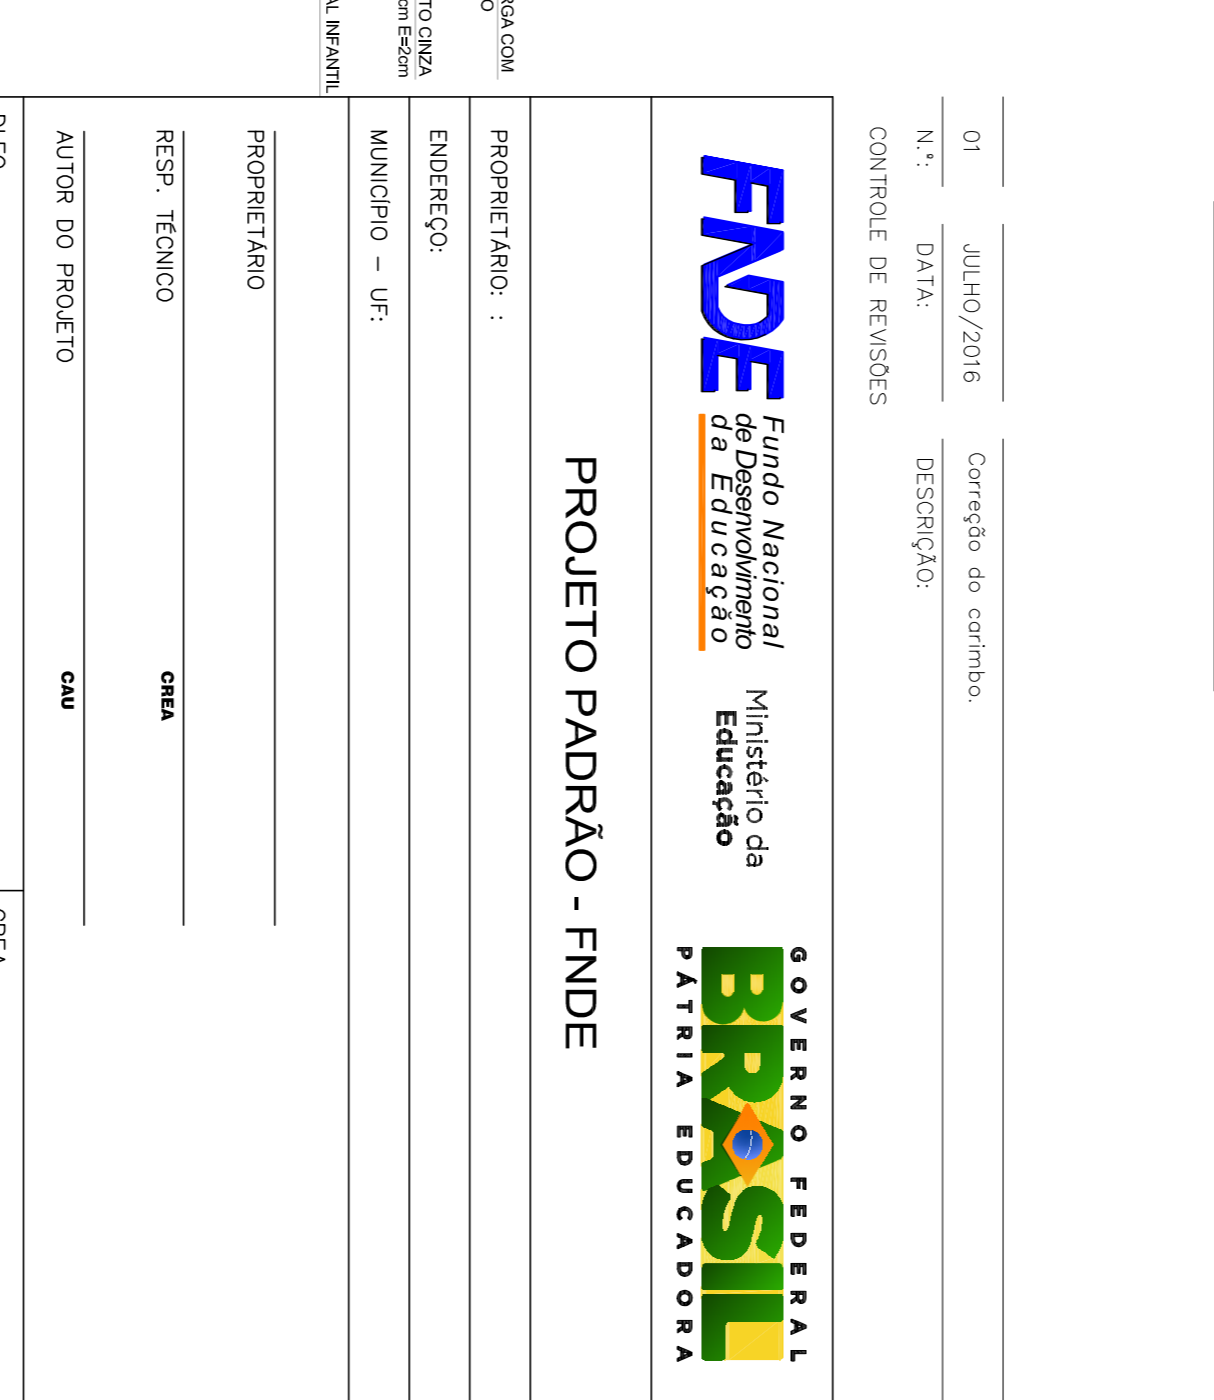


DETALHE 4 - CORTE
Barro de granito sem escala

DETALHE 5 - CORTE
BOX DO BANHEIRO INFANTIL
Escala: 1/10

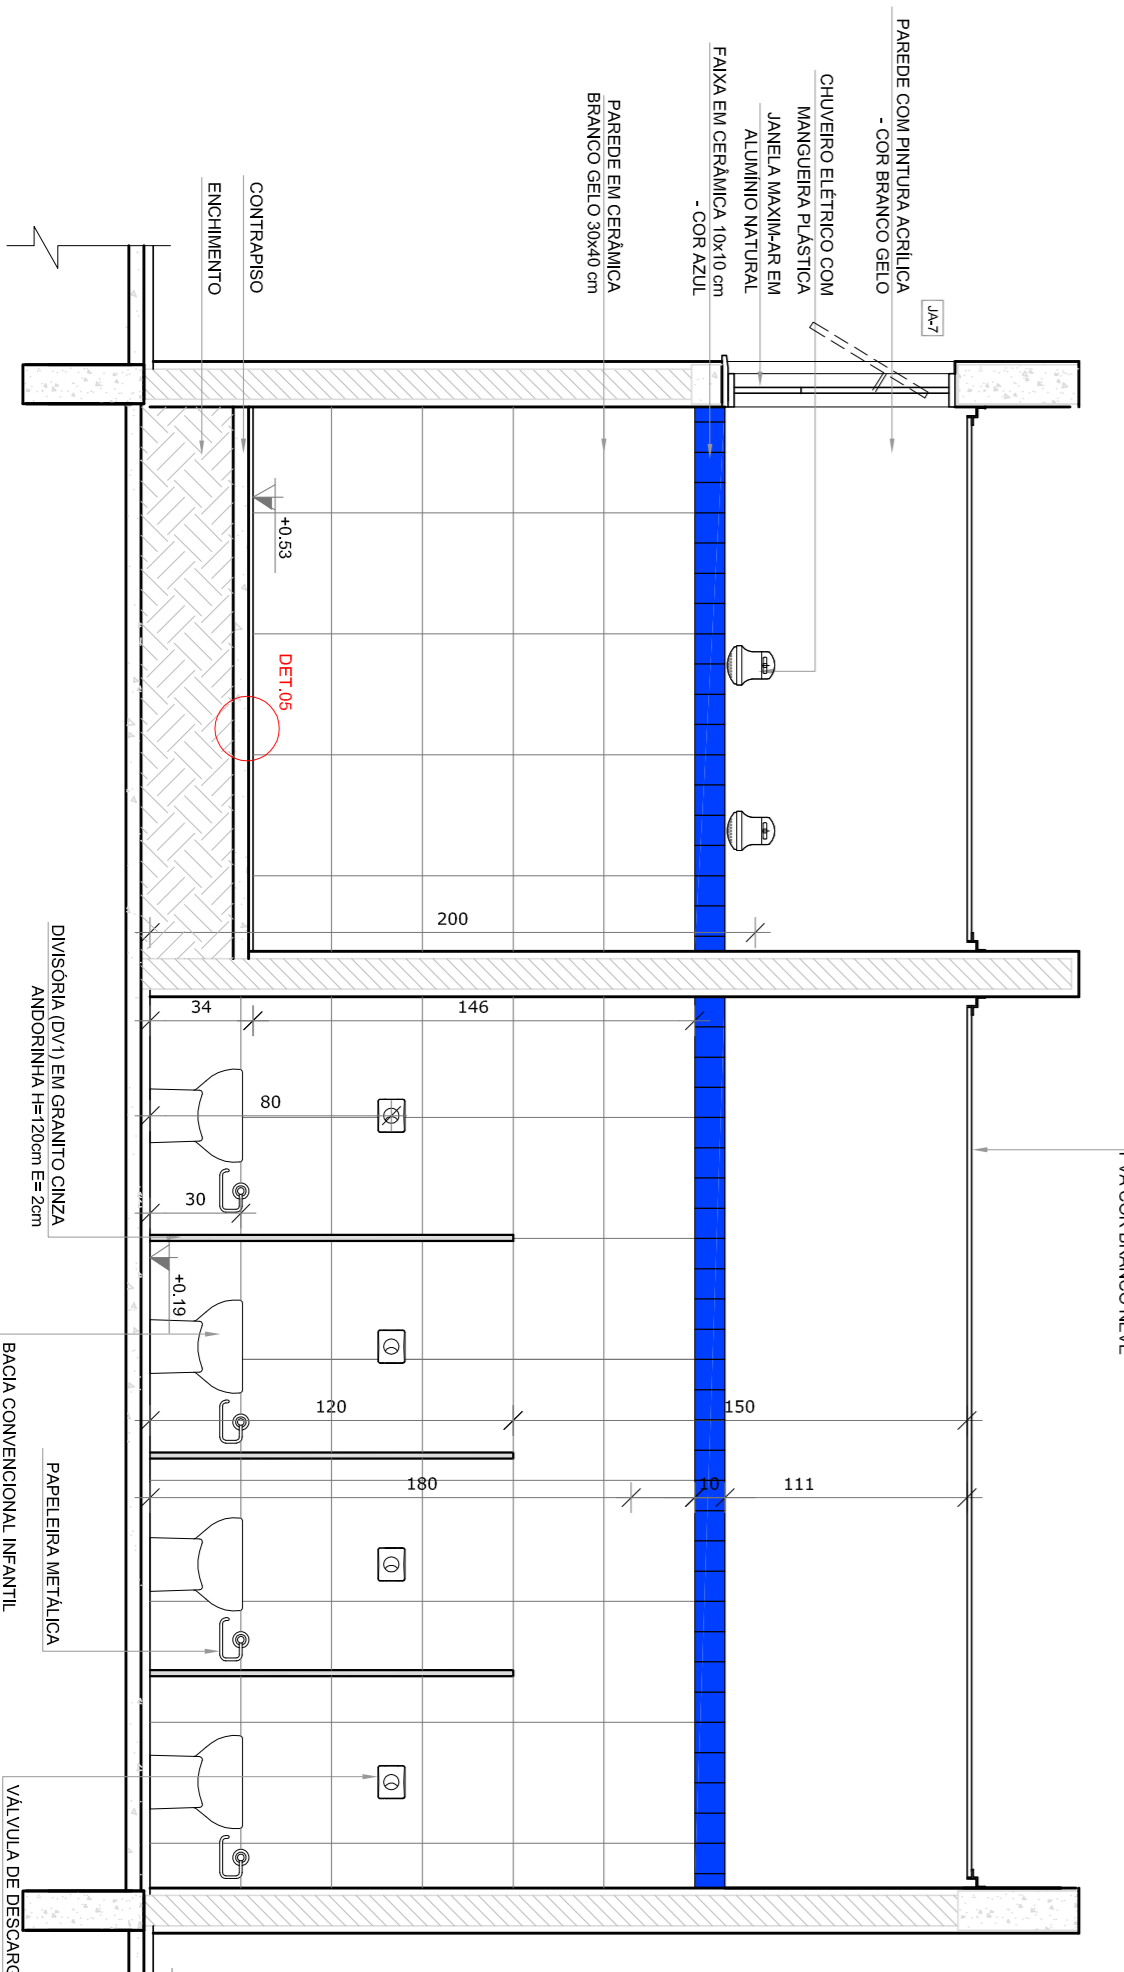

VISTA 2

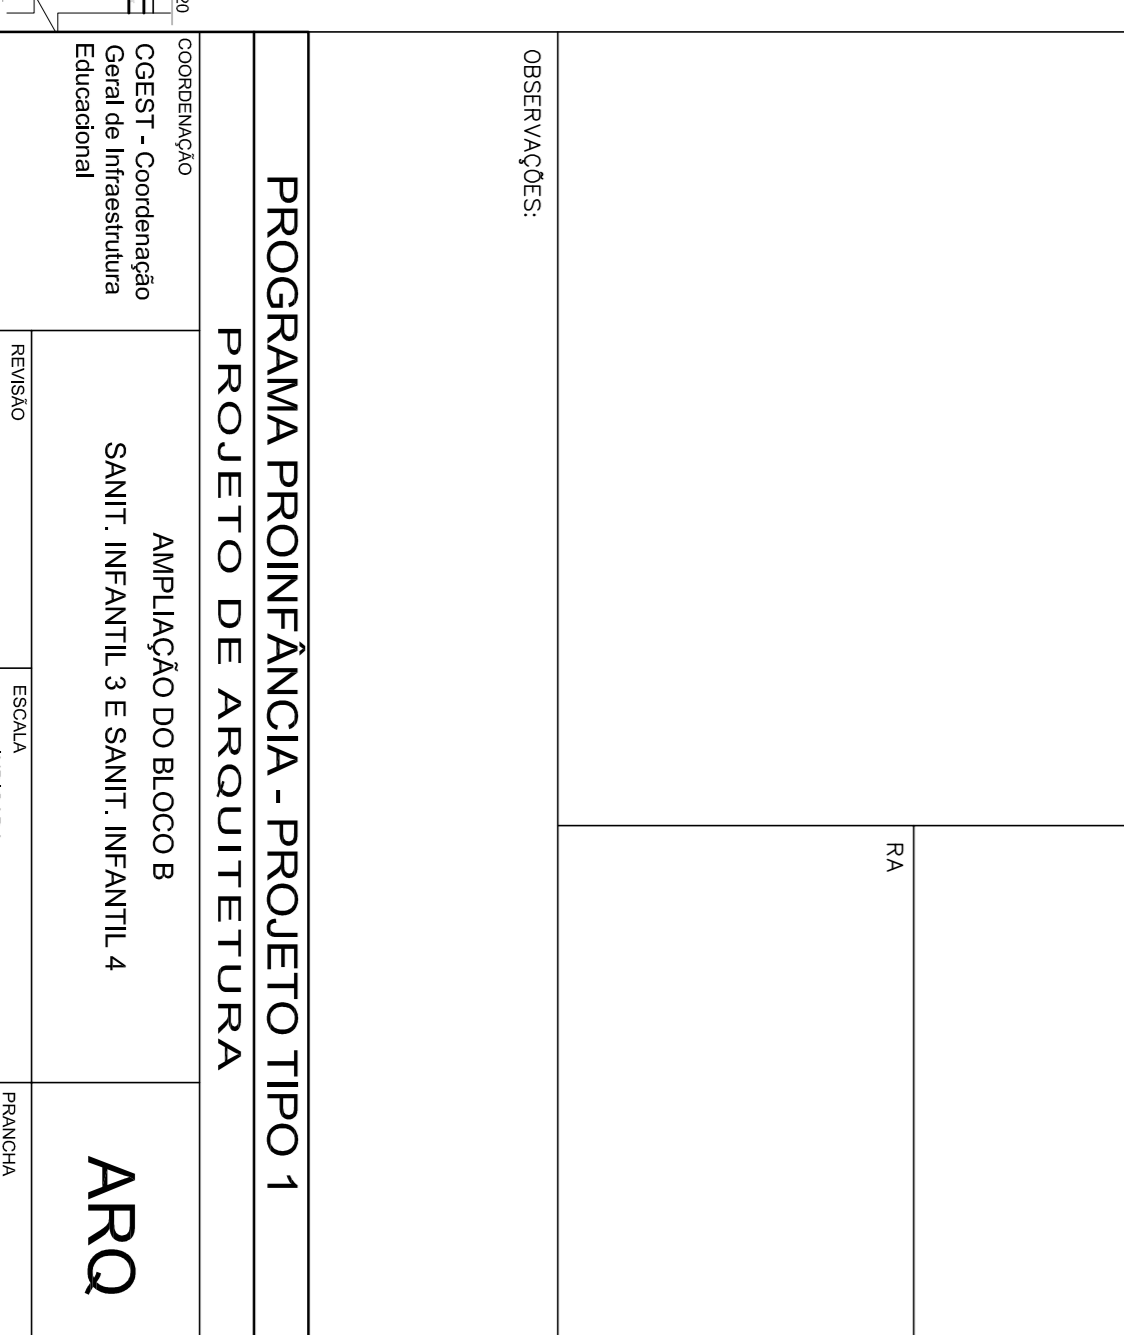


VISTA 4

- NOTAS**
- MEDIDAS E AVISE EM METROS;
 - VERIFICAR POSIÇÃO EXATA DOS PILARES NO PROJETO ESTRUTURAL;
 - EM CASO DE CONFLITO DE INFORMACOES ENTRE O PROJETO GRAFICO E O MEMORIAL DESCRITIVO, PREVALECE A INFORMACAO CONTIDA NOS DESENHOS;
 - ALTERACOES NESTE PROJETO SOMENTE COM AUTORIZACAO EXPRESSA DO FINE
- REFERENCIAS:**
- PLANTA DE QUANTITATIVOS
 - MEMORIAL DESCRITIVO E ESPECIFICACOES TECNICAS

LEGENDA:

	INDICACAO DE VISTAS
	INDICACAO DE CORTE
	INDICACAO DE FACHOS
	INDICACAO DE PORTAS E JANELAS
	INDICACAO DE ELEMENTOS ANDORRINA (E=2cm)
	INDICACAO DE MATERIAS
	INDICACAO DE EIXOS

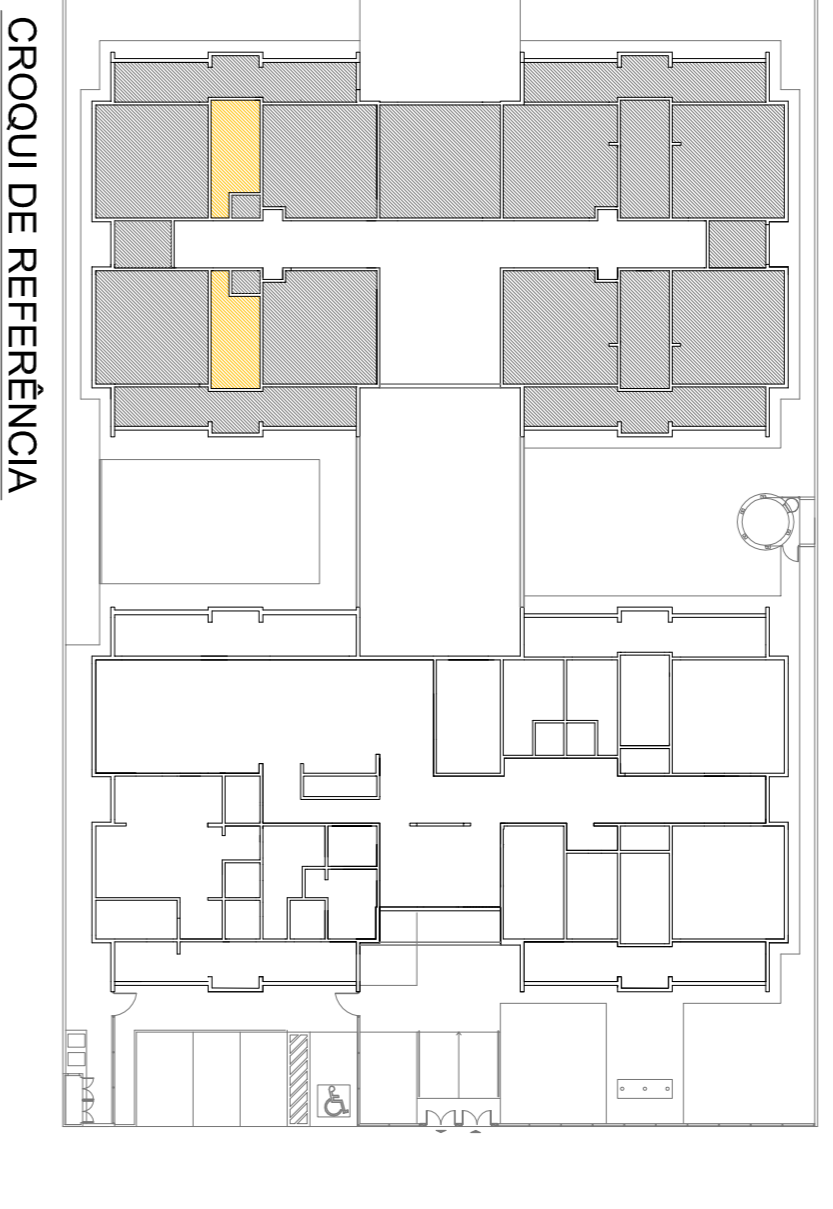

CROQUI DE REFERENCIA

01 JULHO/2016 Correção do caminho.
N.º DATA: DESCRIÇÃO:
CONTROLE DE REVISOES

FUNDE Fundação Nacional de Desenvolvimento da Educação
Ministerio da Educação
BRASIL GOVERNO FEDERAL
PATRIA EDUCADORA

PROJETO PADRAO - FUNDE

PROPRIETARIO: :
ENDEREÇO:
MUNICÍPIO - UF:
PROPRIETARIO
RESP. TÉCNICO
AUTOR DO PROJETO

VALVULA DE DESCARGA COM DIAPHRAGMA
DISPOSITIVO EM GRANITO CINZA ANDORRINA (E=2cm) E=2cm
BACA CONVENCIONAL INFANTIL


VALVULA DE DESCARGA COM DIAPHRAGMA
DISPOSITIVO EM GRANITO CINZA ANDORRINA (E=2cm) E=2cm
BACA CONVENCIONAL INFANTIL

PROGRAMA PROINFANCIA - PROJETO TIPO 1
PROJETO DE ARQUITETURA

CONSERVACAO	RA
CGEST - Coordenacao Geral de Infraestrutura Educacional	
SANIT. INFANTIL 3 E SANIT. INFANTIL 4	
AMPLIACAO DO BLOCO B	
ARQ	
FORMATOR (A18413584)	
REVISAO R10	
INDICACAO	
DATA EMISSAO JULHO/2016	
PRONCIA	
29/35	

1 SANITÁRIO PNE INFANTIL


ESCALA 1/25

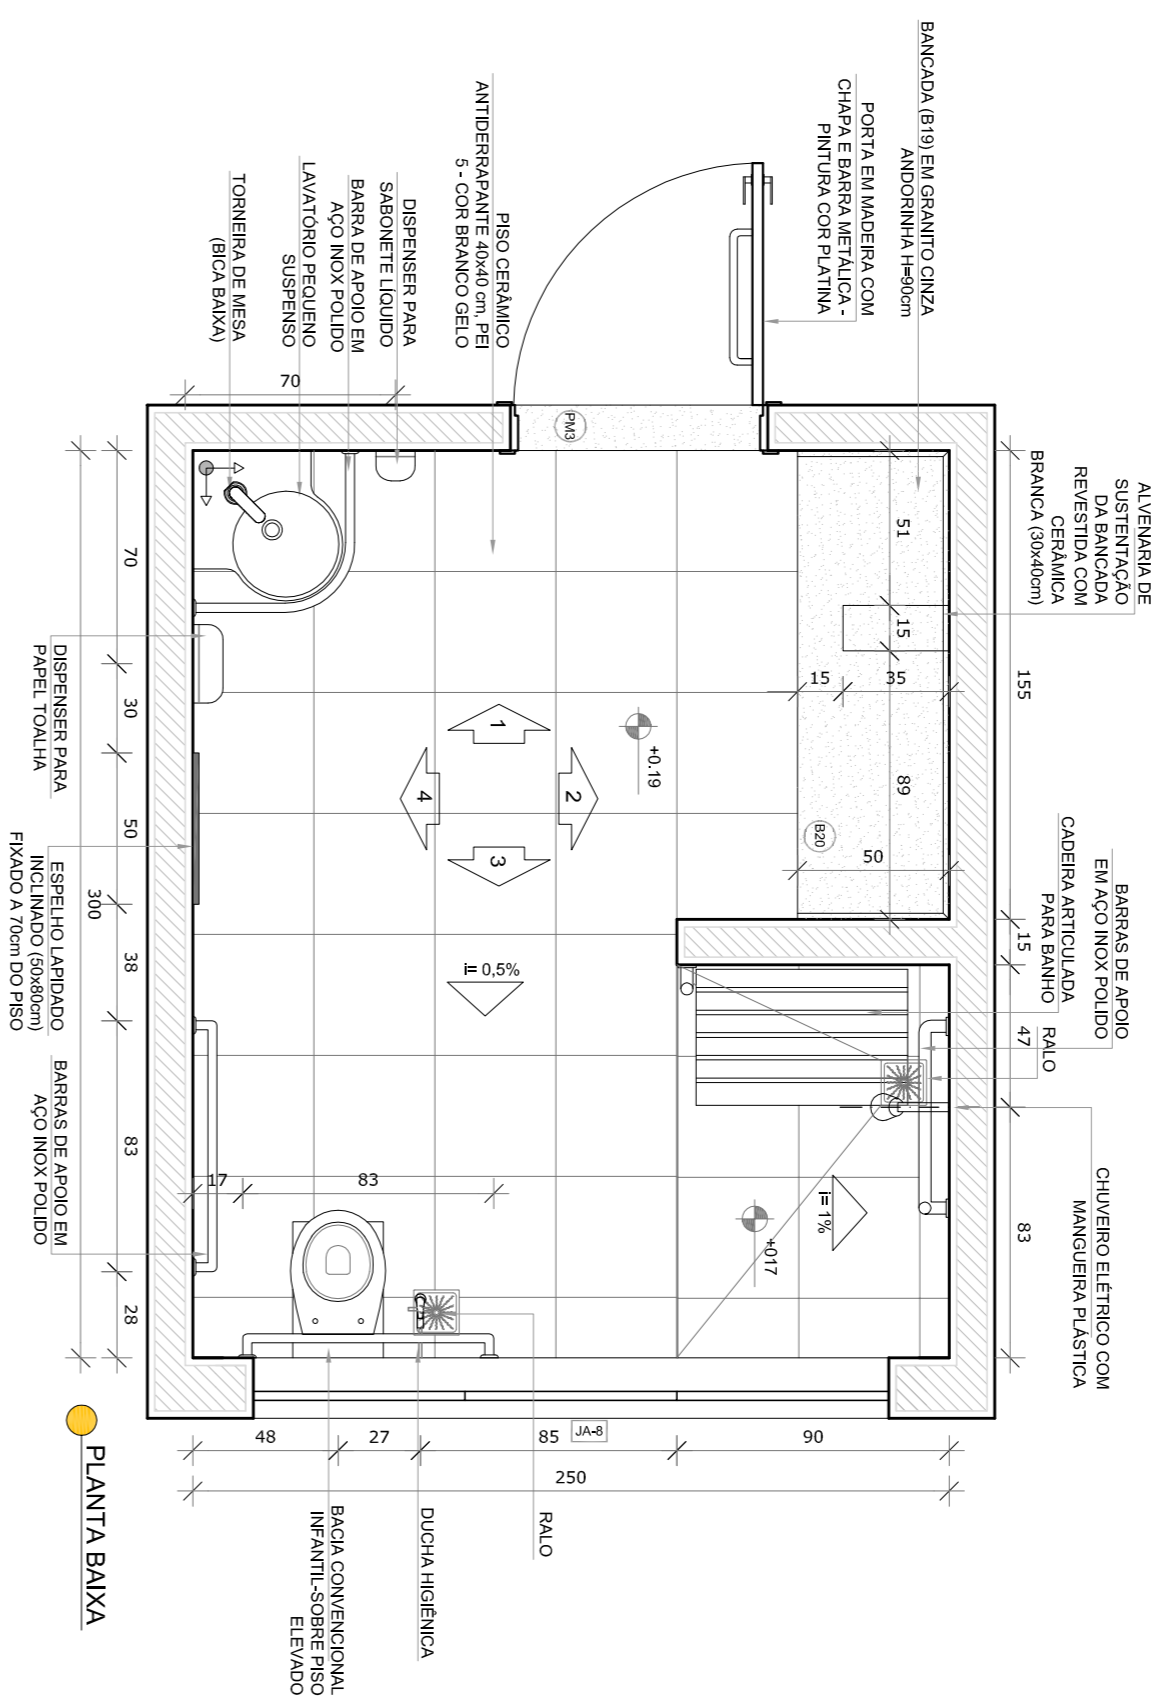


PLANTA BAIXA

2 SANITÁRIOS PROFESSORES


ESCALA 1/25

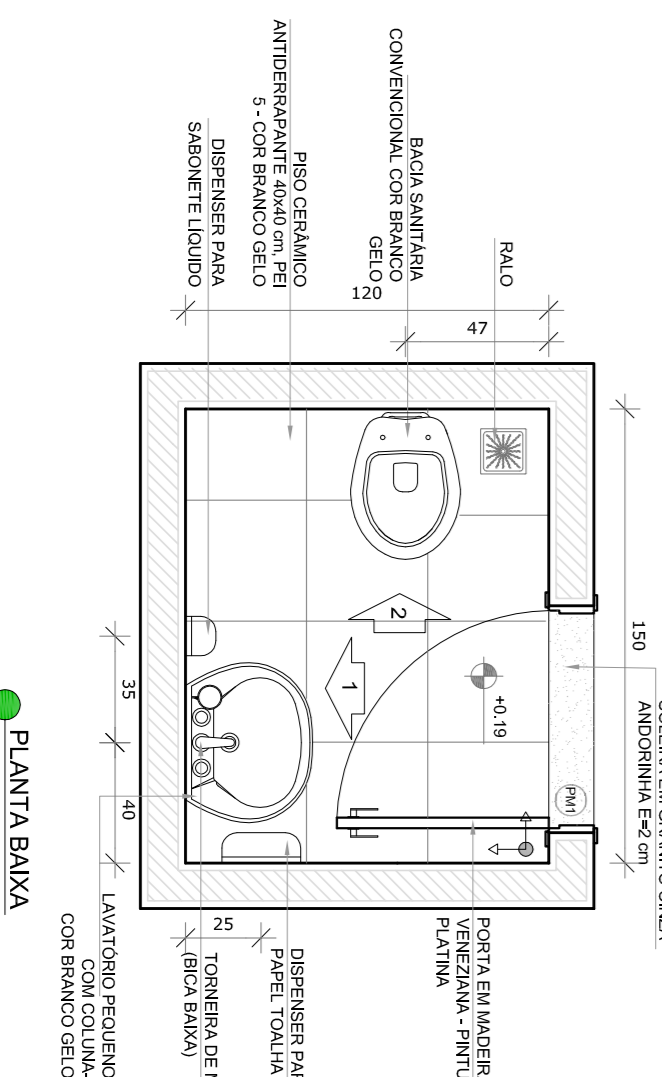


PLANTA BAIXA

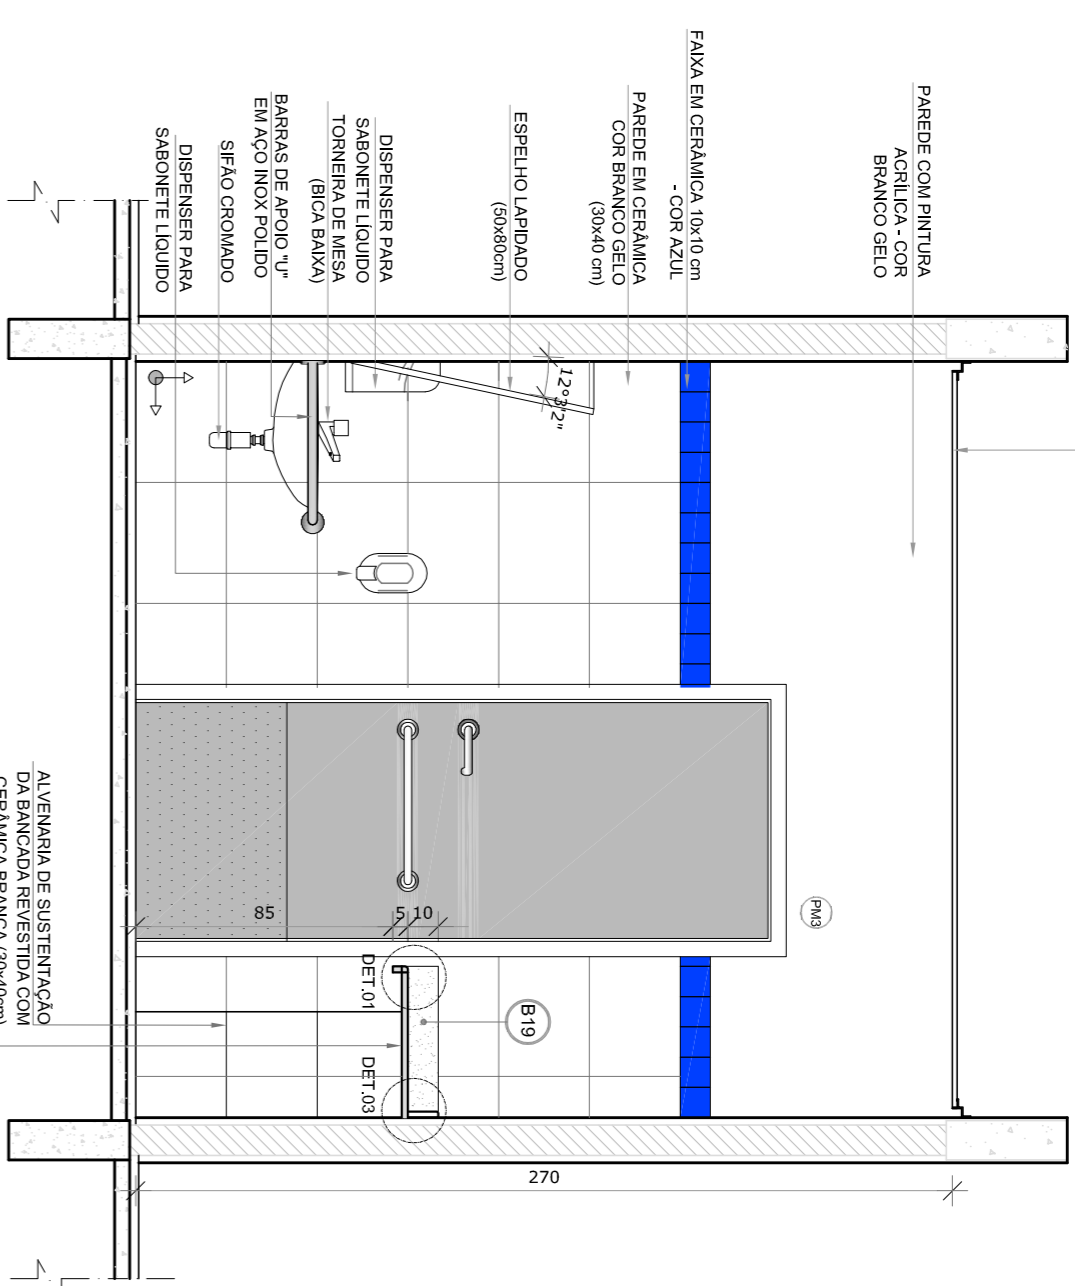


VISTA 1

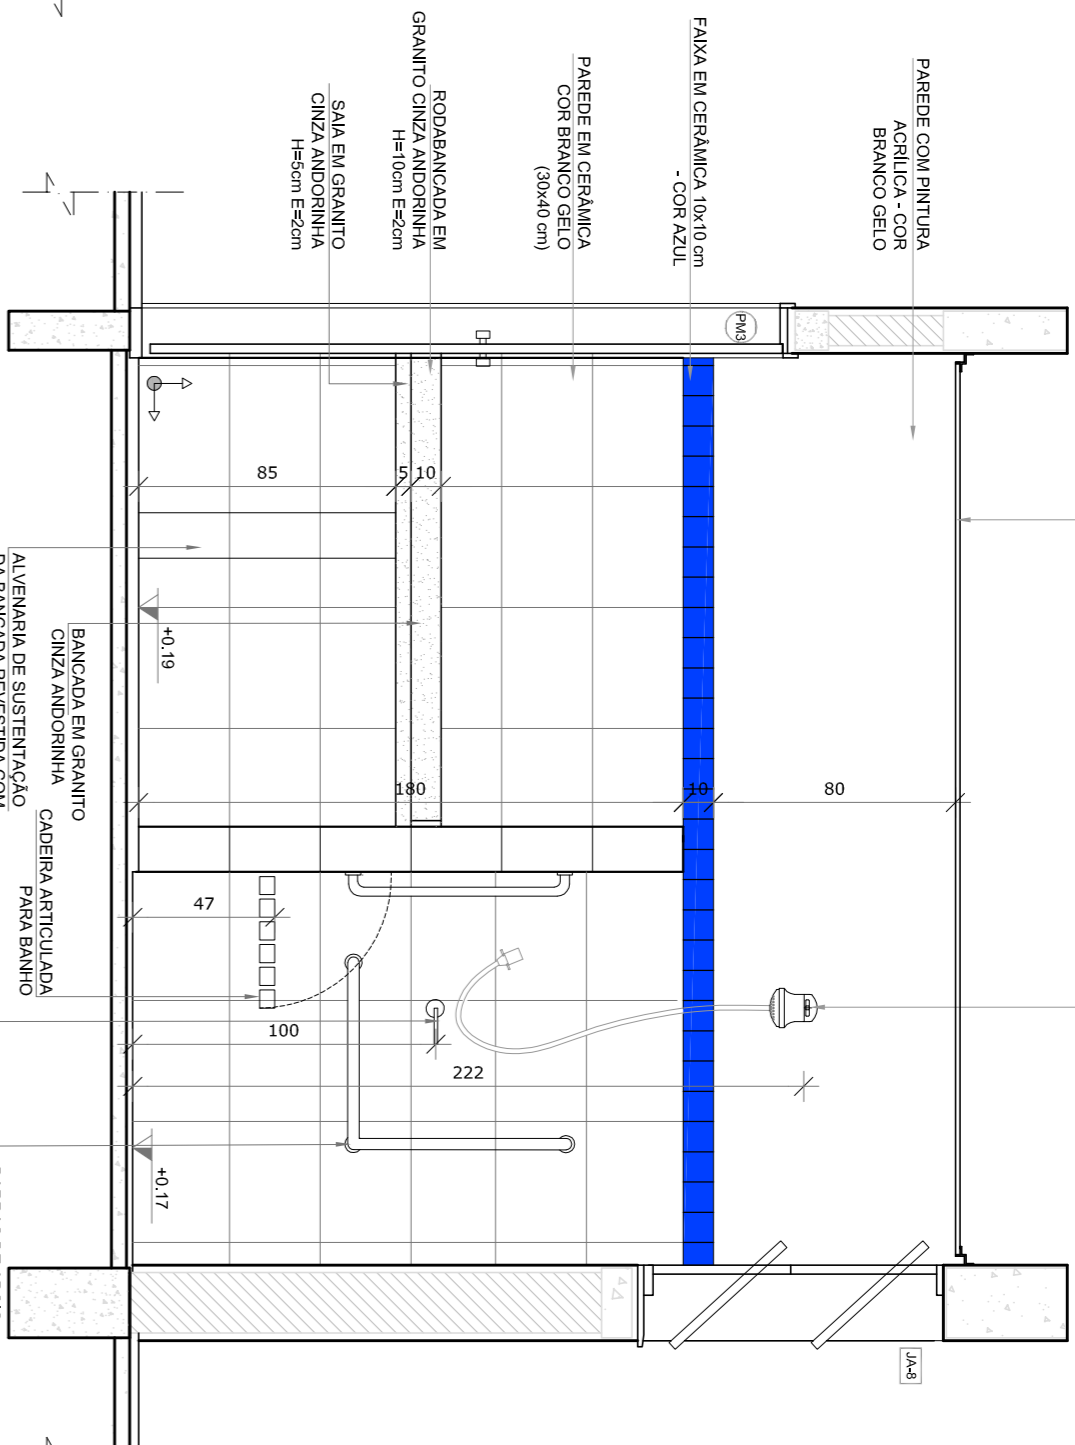

VISTA 2

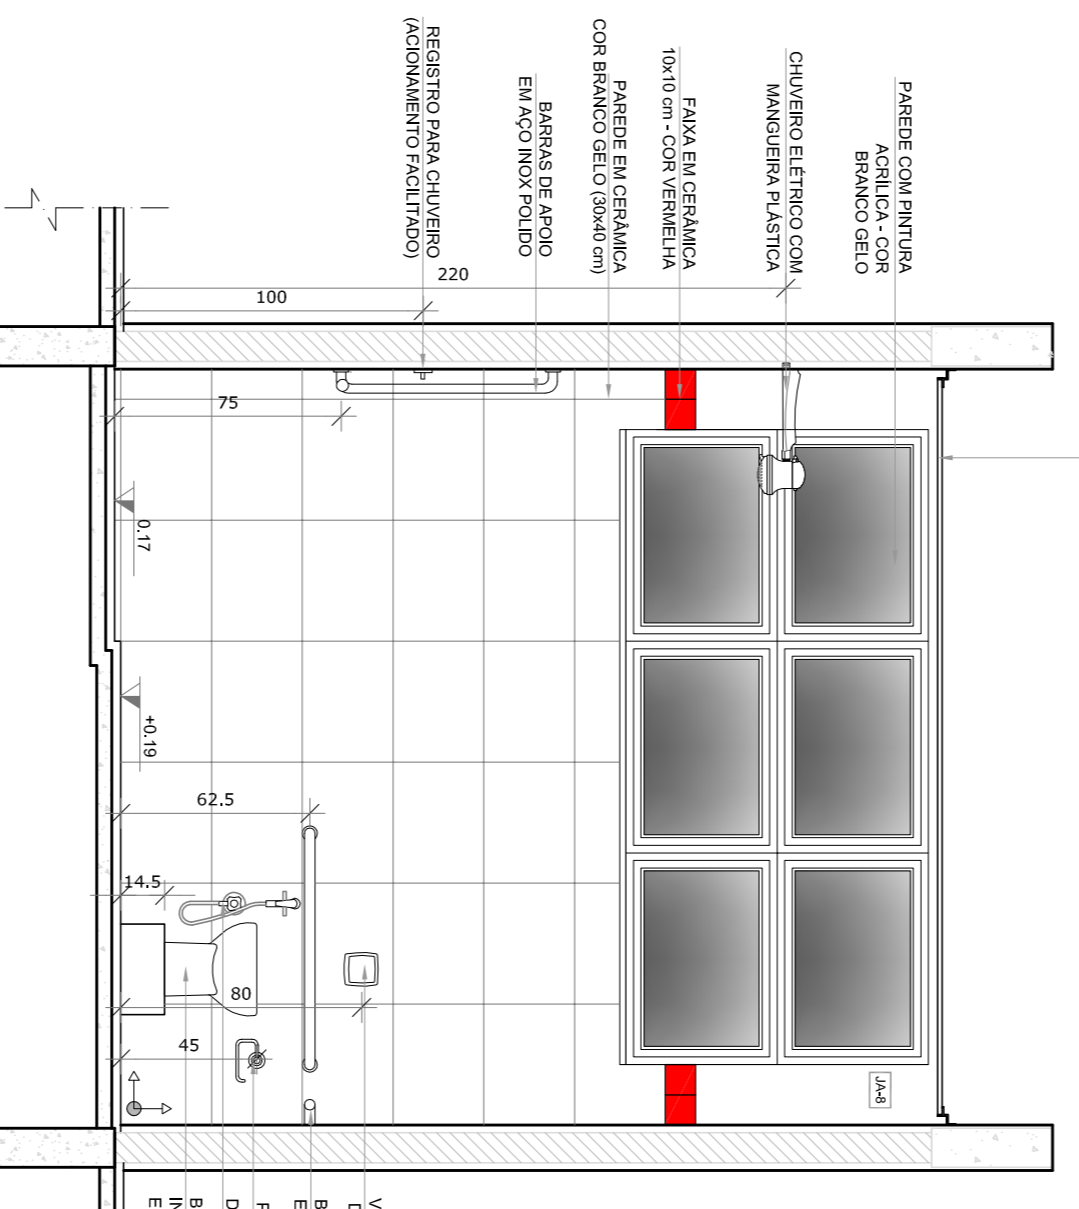

VISTA 3

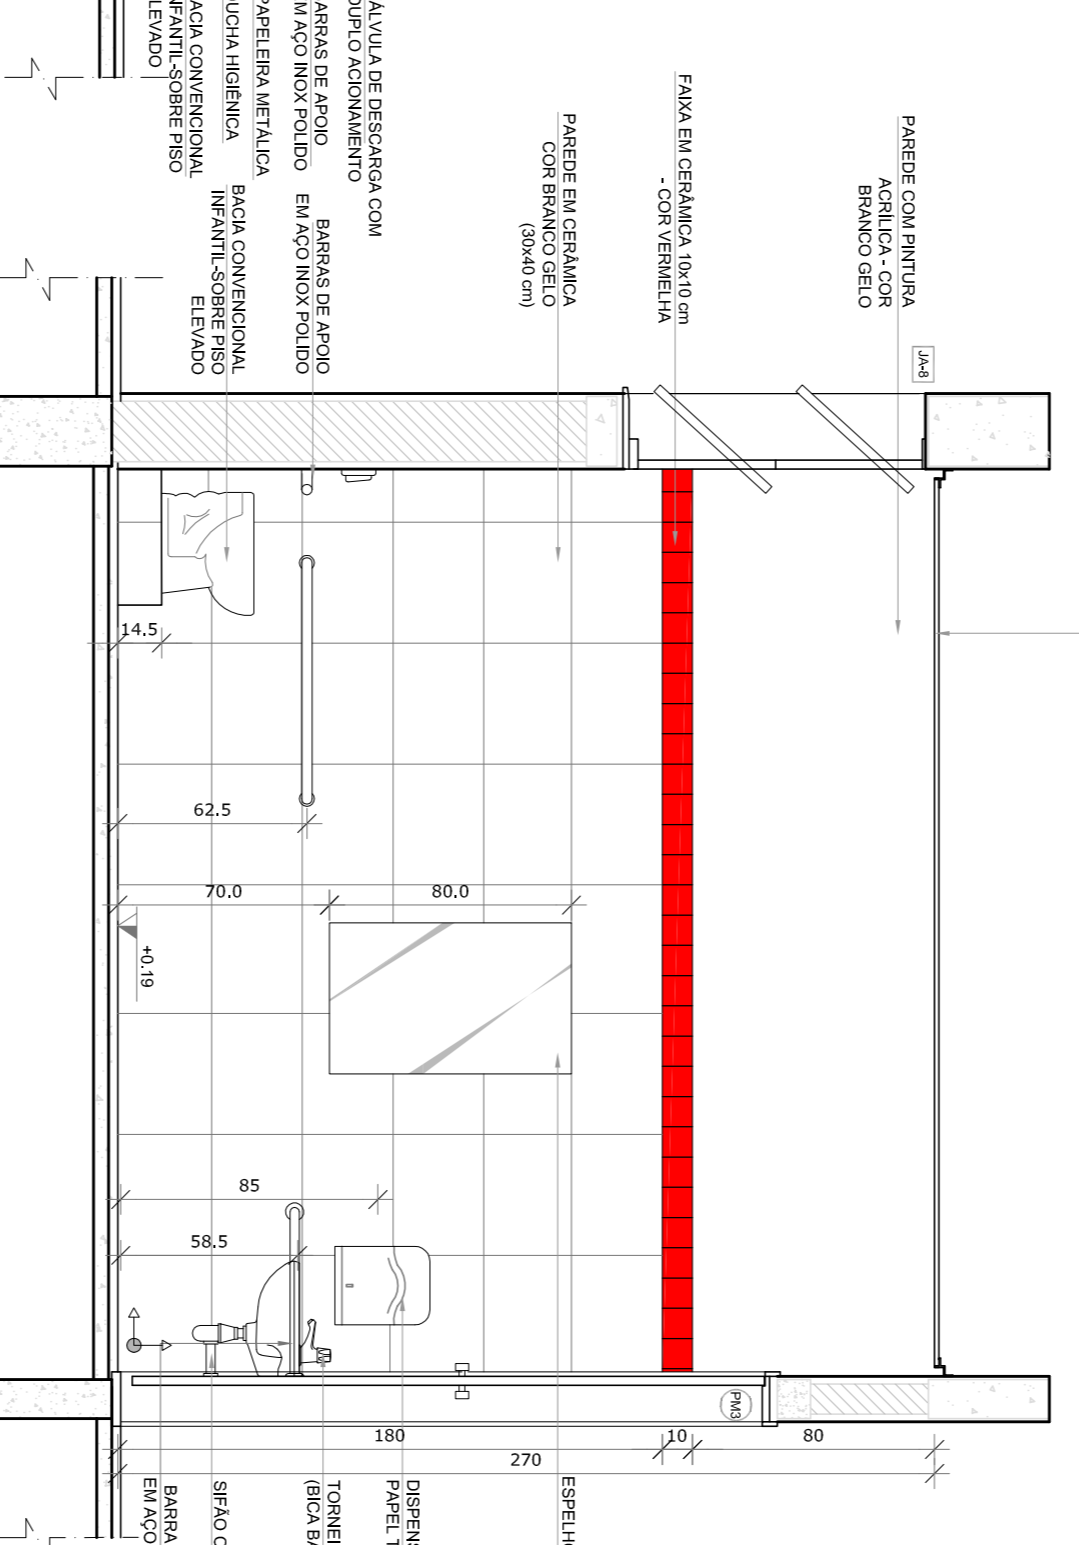

VISTA 4

- NOTAS
- MEDIAS E NÍVEIS EM METROS.
 - VERIFICAR POSIÇÃO EXATA DOS PILARES NO PROJETO ESTRUTURAL.
 - EM CASO DE CONFLITO DE INFORMAÇÕES ENTRE O PROJETO GRÁFICO E O MEMORIAL DESCRITIVO, PREVALECE A INFORMAÇÃO CONTIDA NOS DESENHOS.
 - ALTERAÇÕES NESTE PROJETO SOMENTE COM AUTORIZAÇÃO EXPRESSA DO RUIE
- REFERÊNCIAS:
- PLANTAS DE SANITÁRIOS
 - MEMORIAL DESCRITIVO E ESPECIFICAÇÕES TÉCNICAS

LEGENDA:		
	INDICAÇÃO NÍVEL PLANTAS CORTE	INDICAÇÃO DE VISITAS
	INDICAÇÃO DE CORTES	ESPECIFICAÇÕES DE MATERIAS
	INDICAÇÃO DE FACHOS	INDICAÇÃO DE EIXOS
	INDICAÇÃO DE PORTAS E JANELAS	INDICAÇÃO DE ELEMENTOS (BANCOS, BANHEIROS E TQS.)



CROQUI DE REFERÊNCIA


01	JULHO/2016	Correção do caminho.
N.º:	DATA:	DESCRIÇÃO:
CONTROLE DE REVISÕES		

PROJETO PADRÃO - FNDE


PROPRIETÁRIO:	PROPRIETÁRIO
ENDEREÇO:	ENDEREÇO
MUNICÍPIO - UF:	MUNICÍPIO - UF
RESP. TÉCNICO:	RESP. TÉCNICO
AUTOR DO PROJETO:	AUTOR DO PROJETO
DILFO:	DILFO

PROGRAMA PROINFÂNCIA - PROJETO TIPO 1		
PROJETO DE ARQUITETURA		
CONSERVAÇÃO		
CGEST - Coordenação Geral de Infraestrutura Educacional		
SANIT. PNE INFANTIL E SANIT. DE PROFESSORES		
AMPLIAÇÃO DO BLOCO B		
ARQ		
FORMATO: A18x11(35x)	ESCALA: 1/25	PRIMEIRA
REVISÃO: R.00	DATA EMISSÃO: JULHO/2016	30/35


1 SOLÁRIOS
ESCALA 1/25

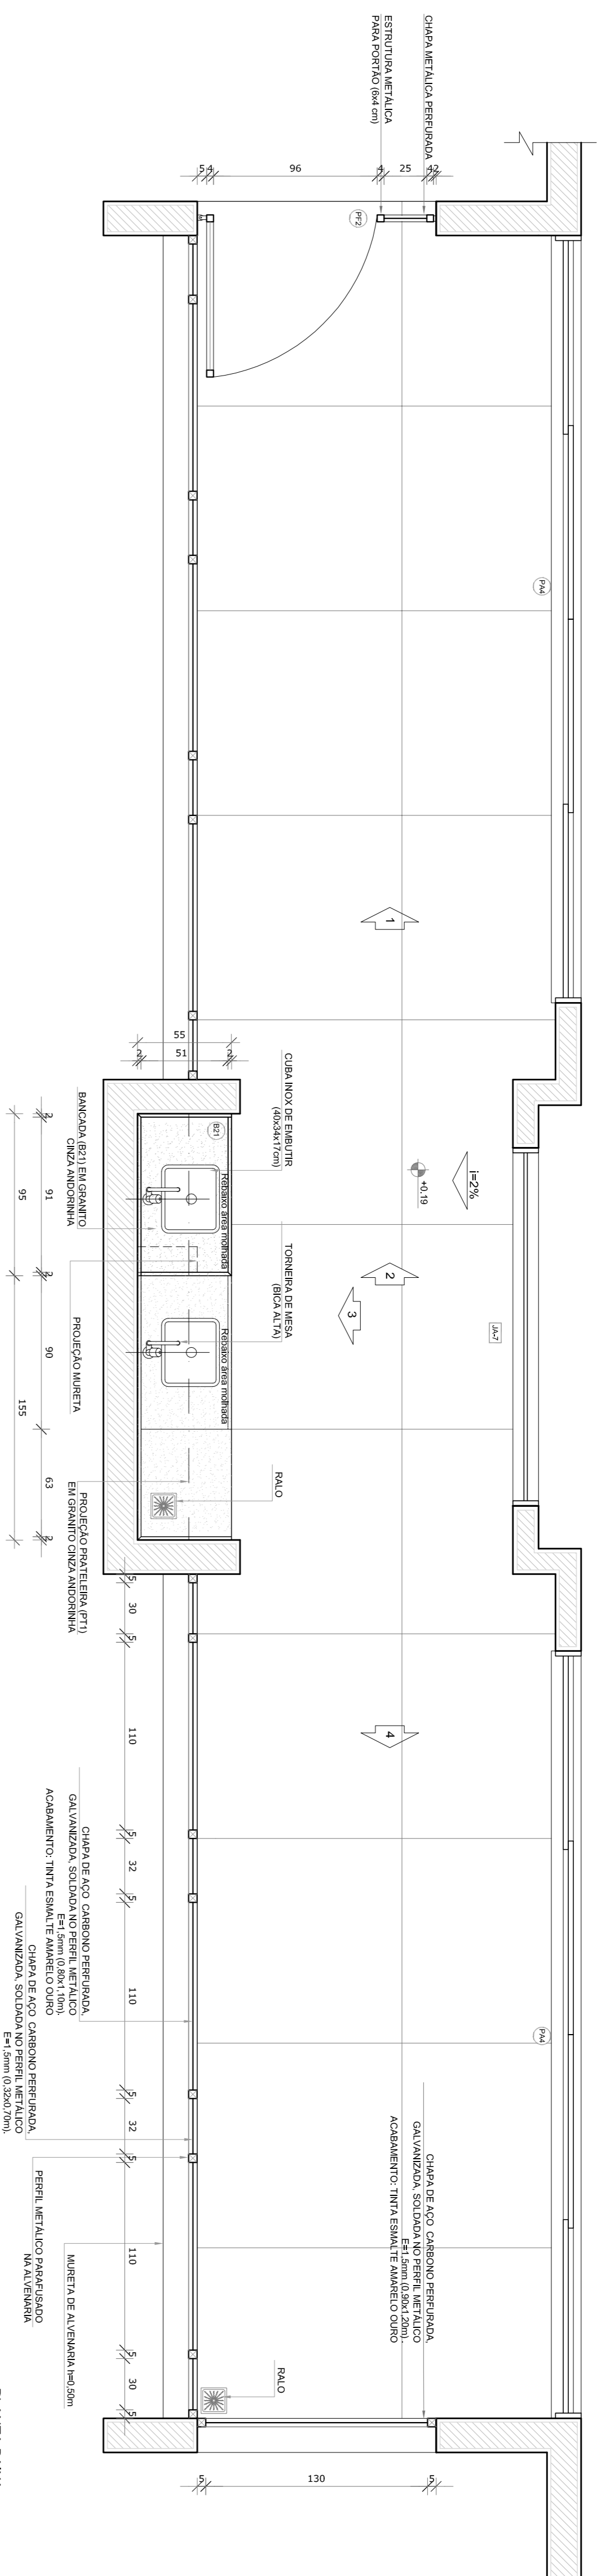


PLANTA BAIXA

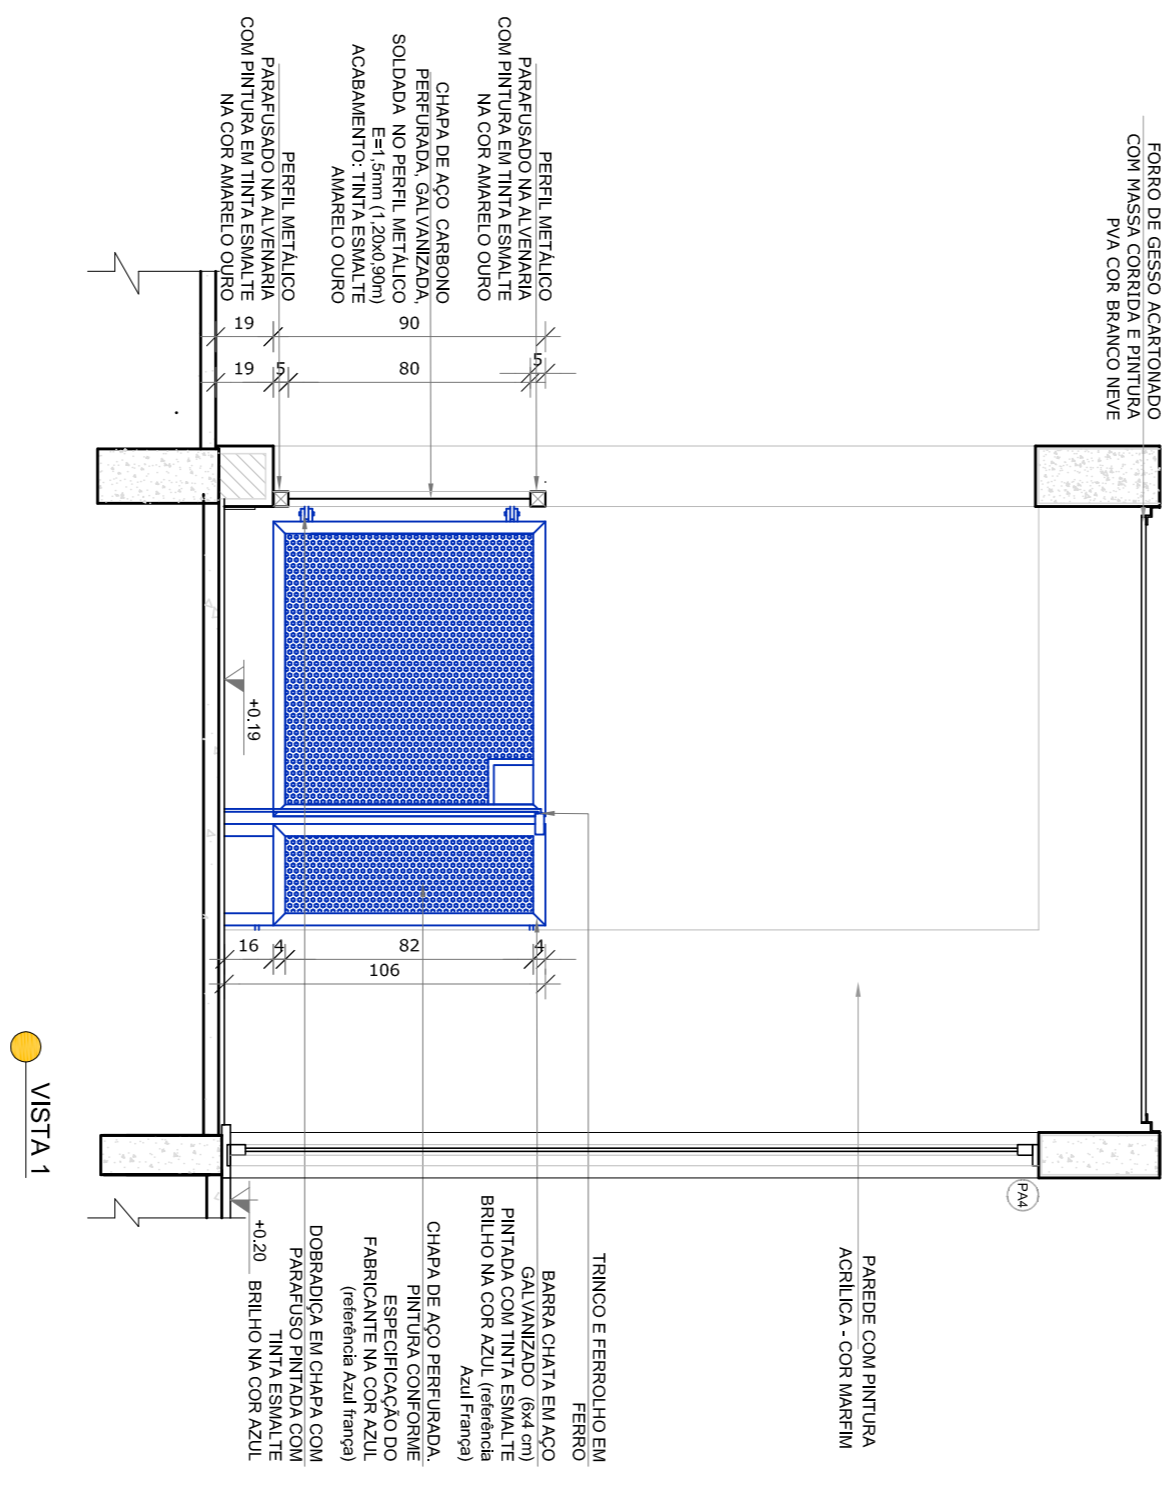


VISTA 1

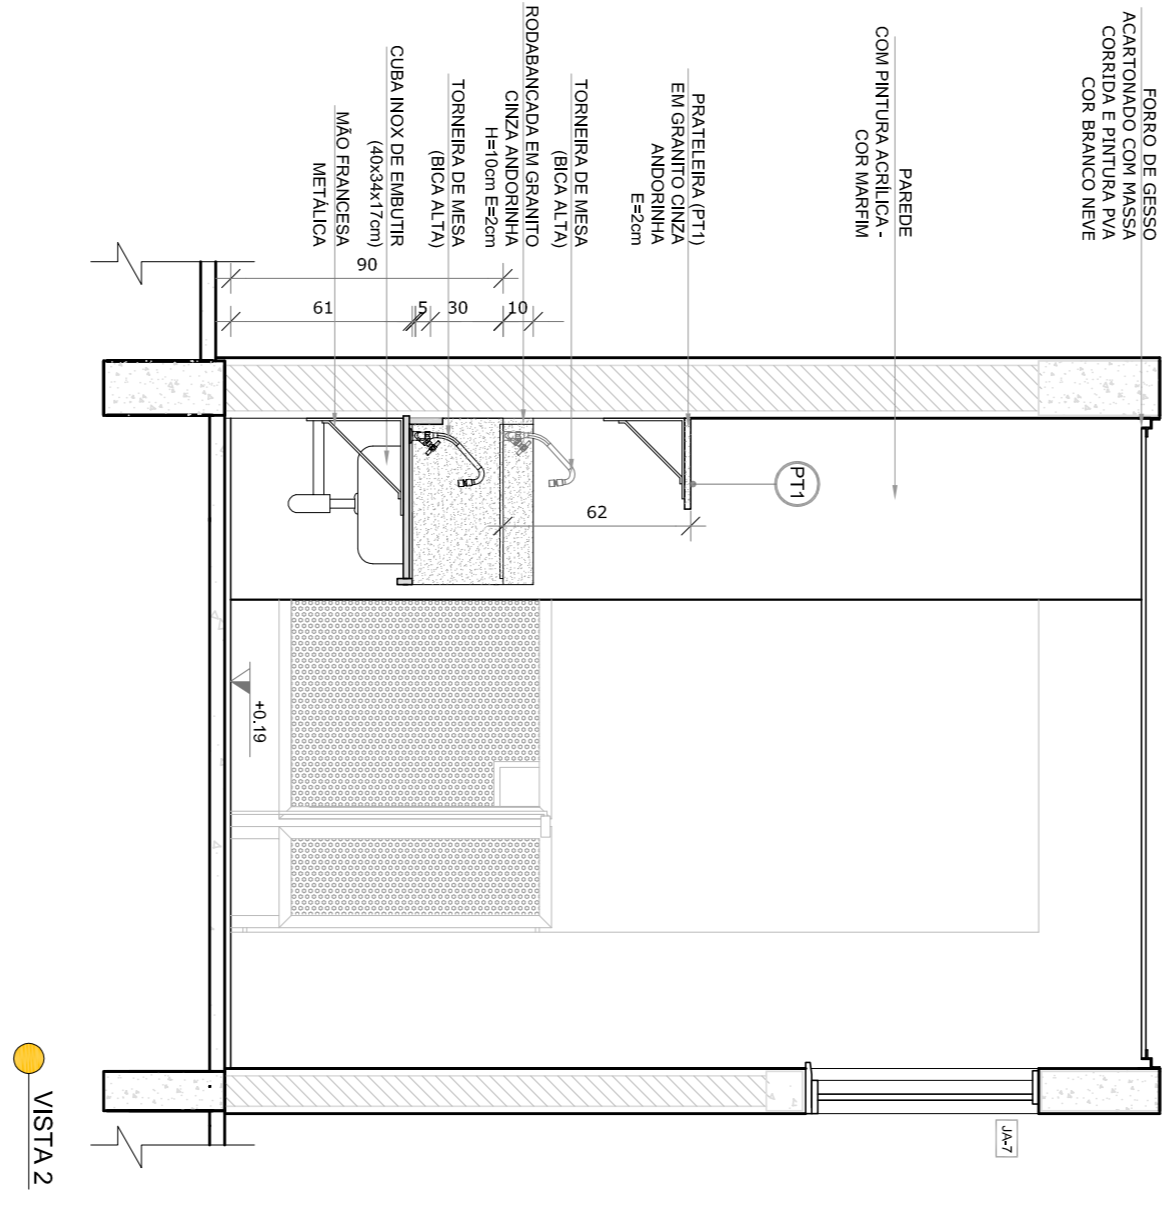

VISTA 2

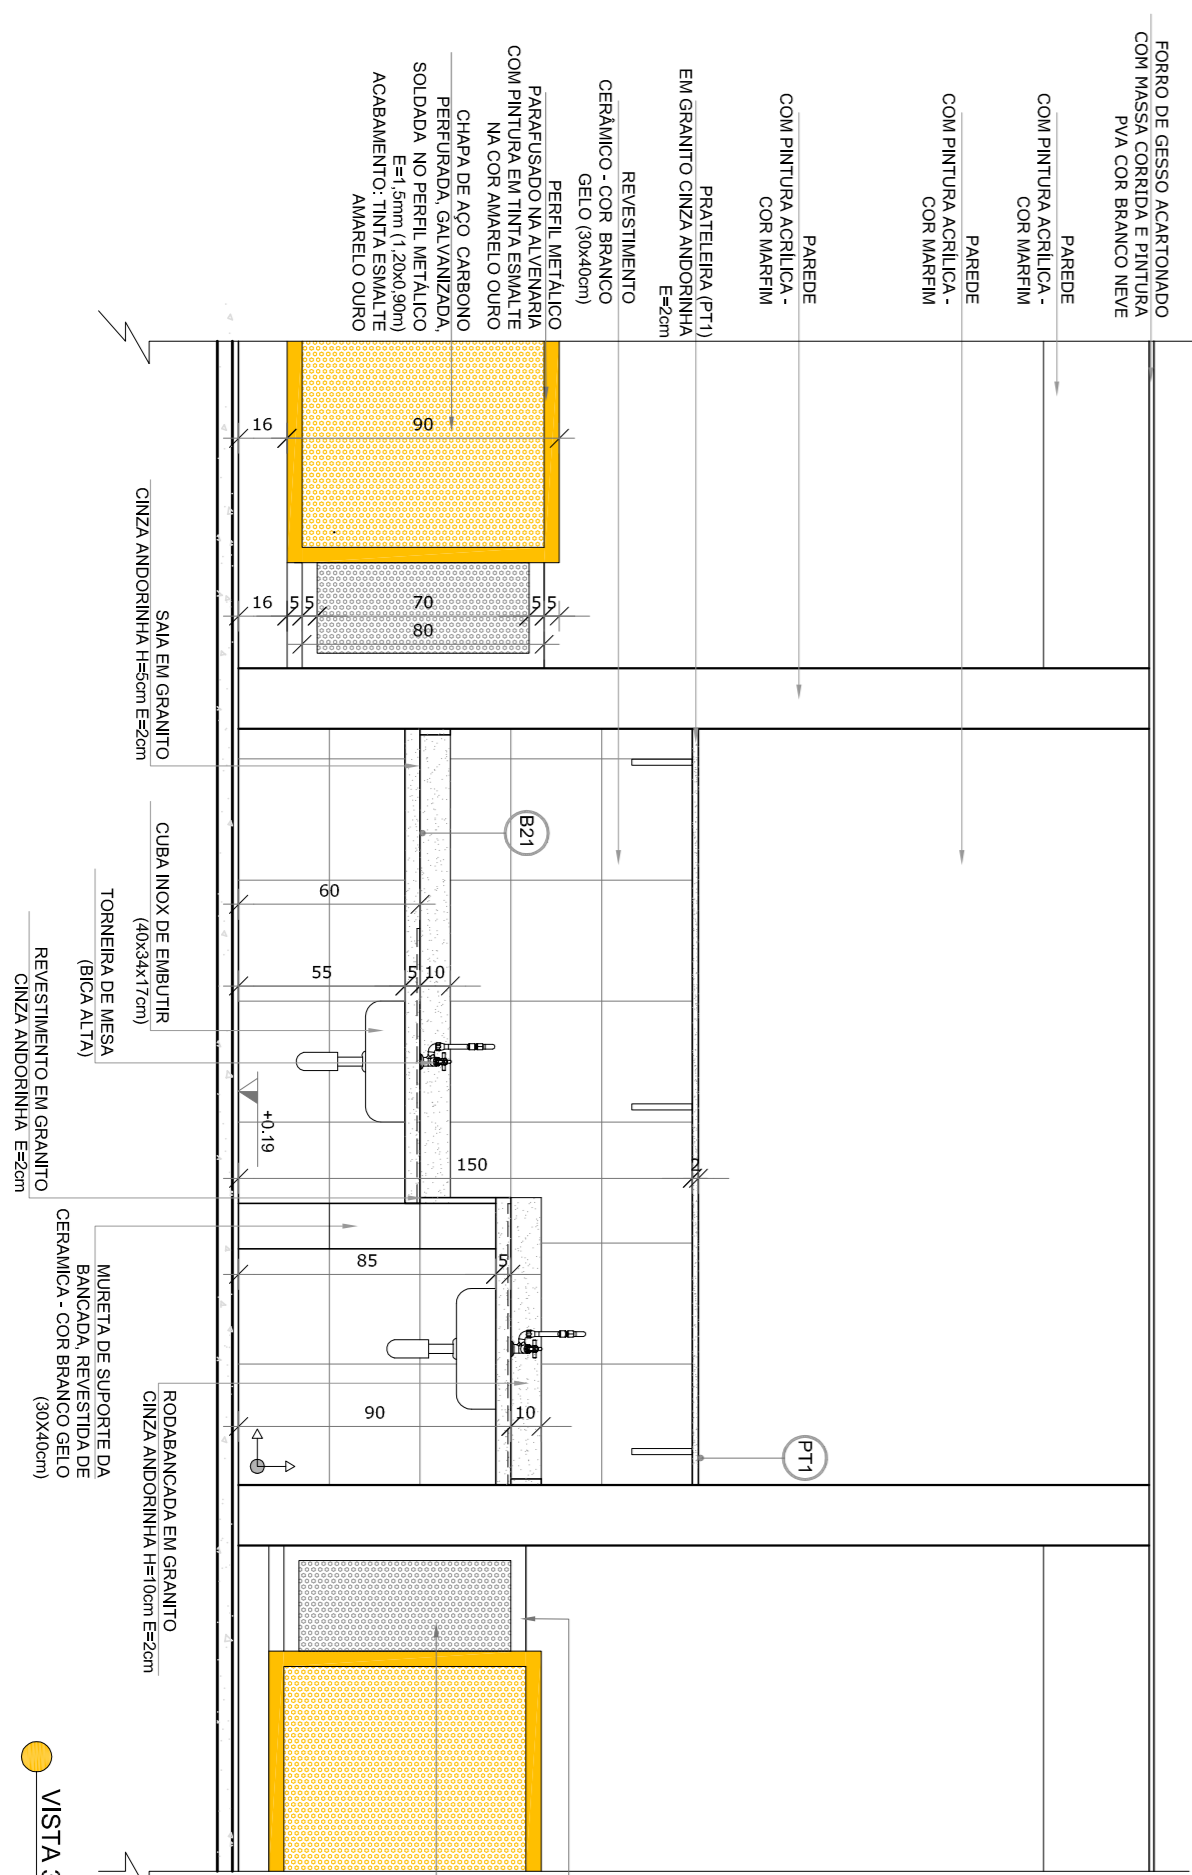

VISTA 3

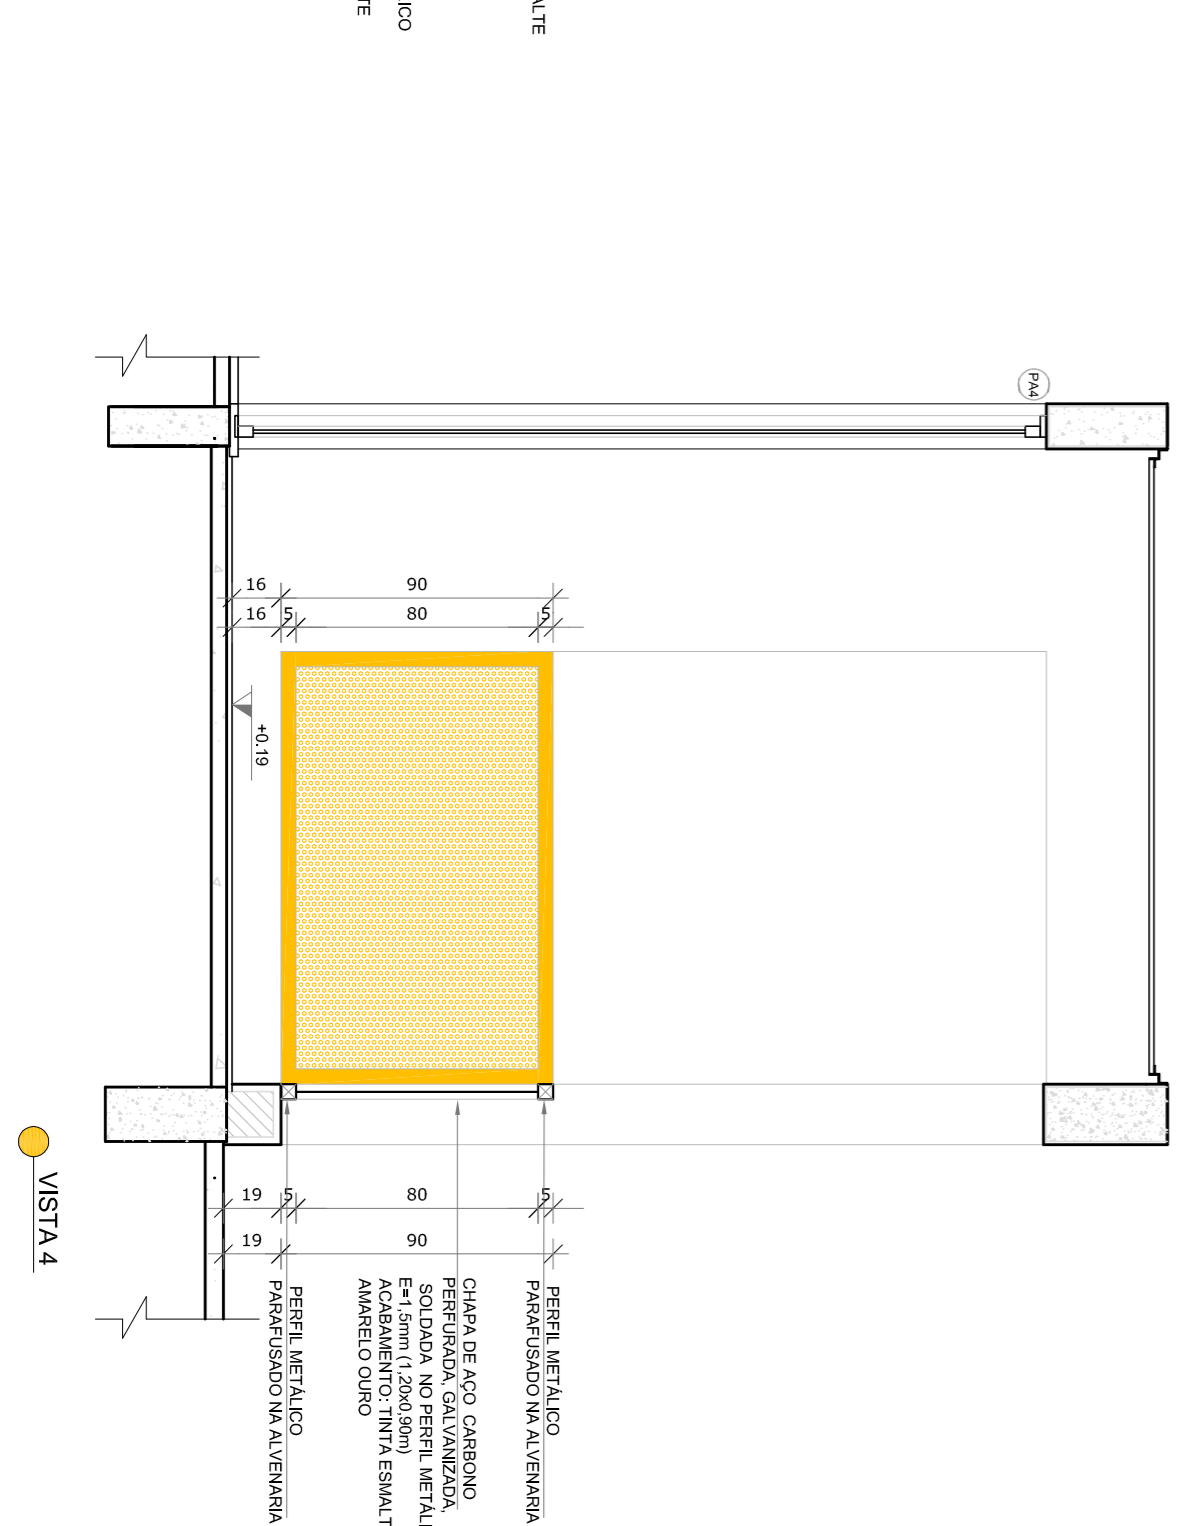

VISTA 4

CROQUI DE REFERÊNCIA



- NOTAS**
- MEDIDAS E NÍVEIS EM METROS.
 - VERIFICAR POSIÇÃO EXATA DOS PILARES NO PROJETO ESTRUTURAL.
 - VERIFICAR POSIÇÃO EXATA DOS PILARES NO PROJETO DE INSTALAÇÃO ELÉTRICA.
 - EM CASO DE CONFLITO DE INFORMAÇÕES ENTRE O PROJETO GRÁFICO E O MEMORIAL DESCRITIVO, PREVALECE A INFORMAÇÃO CONTIDA NOS DESENHOS.
 - ALTERAÇÕES NESTE PROJETO SOMENTE COM AUTORIZAÇÃO EXPRESSA DO RUIE
- REFERÊNCIAS:**
- PLANTAS DE QUANTITATIVOS
 - MEMORIAL DESCRITIVO E ESPECIFICAÇÕES TÉCNICAS

LEGENDA:

	INDICAÇÃO NÍVEL PLANTAL CORTE		INDICAÇÃO DE VISTAS
	INDICAÇÃO DE cortes		ESPECIFICAÇÕES DE MATERIAS
	INDICAÇÃO DE FACHOS		INDICAÇÃO DE EIXOS
	INDICAÇÃO DE PORTAS E JANELAS		INDICAÇÃO DE ELEMENTOS (BANCADA, INTELUSIS E ETC)

01	JULHO/2016	Correção do caminho.
N.º	DATA:	DESCRIÇÃO:
CONTROLE DE REVISÕES		

FUNDE *Fundo Nacional de Desenvolvimento da Educação*


GOVERNO FEDERAL
BRASIL
Ministério da Educação
PATRIJA EDUCADORA

PROJETO PADRÃO - FUNDE


PROPRIETÁRIO:	
ENFEREJO:	
MUNICÍPIO - UF:	
PROPRIETÁRIO	CREA
RESP. TÉCNICO	CAU
AUTOR DO PROJETO	CAU
DIFLO	CREA

OBSERVAÇÕES:	
PROGRAMA PROINFÂNCIA - PROJETO TIPO 1	
PROJETO DE ARQUITETURA	
COSEQUENÇA	AMPLIAÇÃO DO BLOCO B
CGEST - Coordenação Geral de Infraestrutura Educacional	SOLÁRIOS
FORMAÇÃO	ARQ
PROJETO	31/35


FORMAÇÃO	ARQ	31/35
PROJETO	31/35	

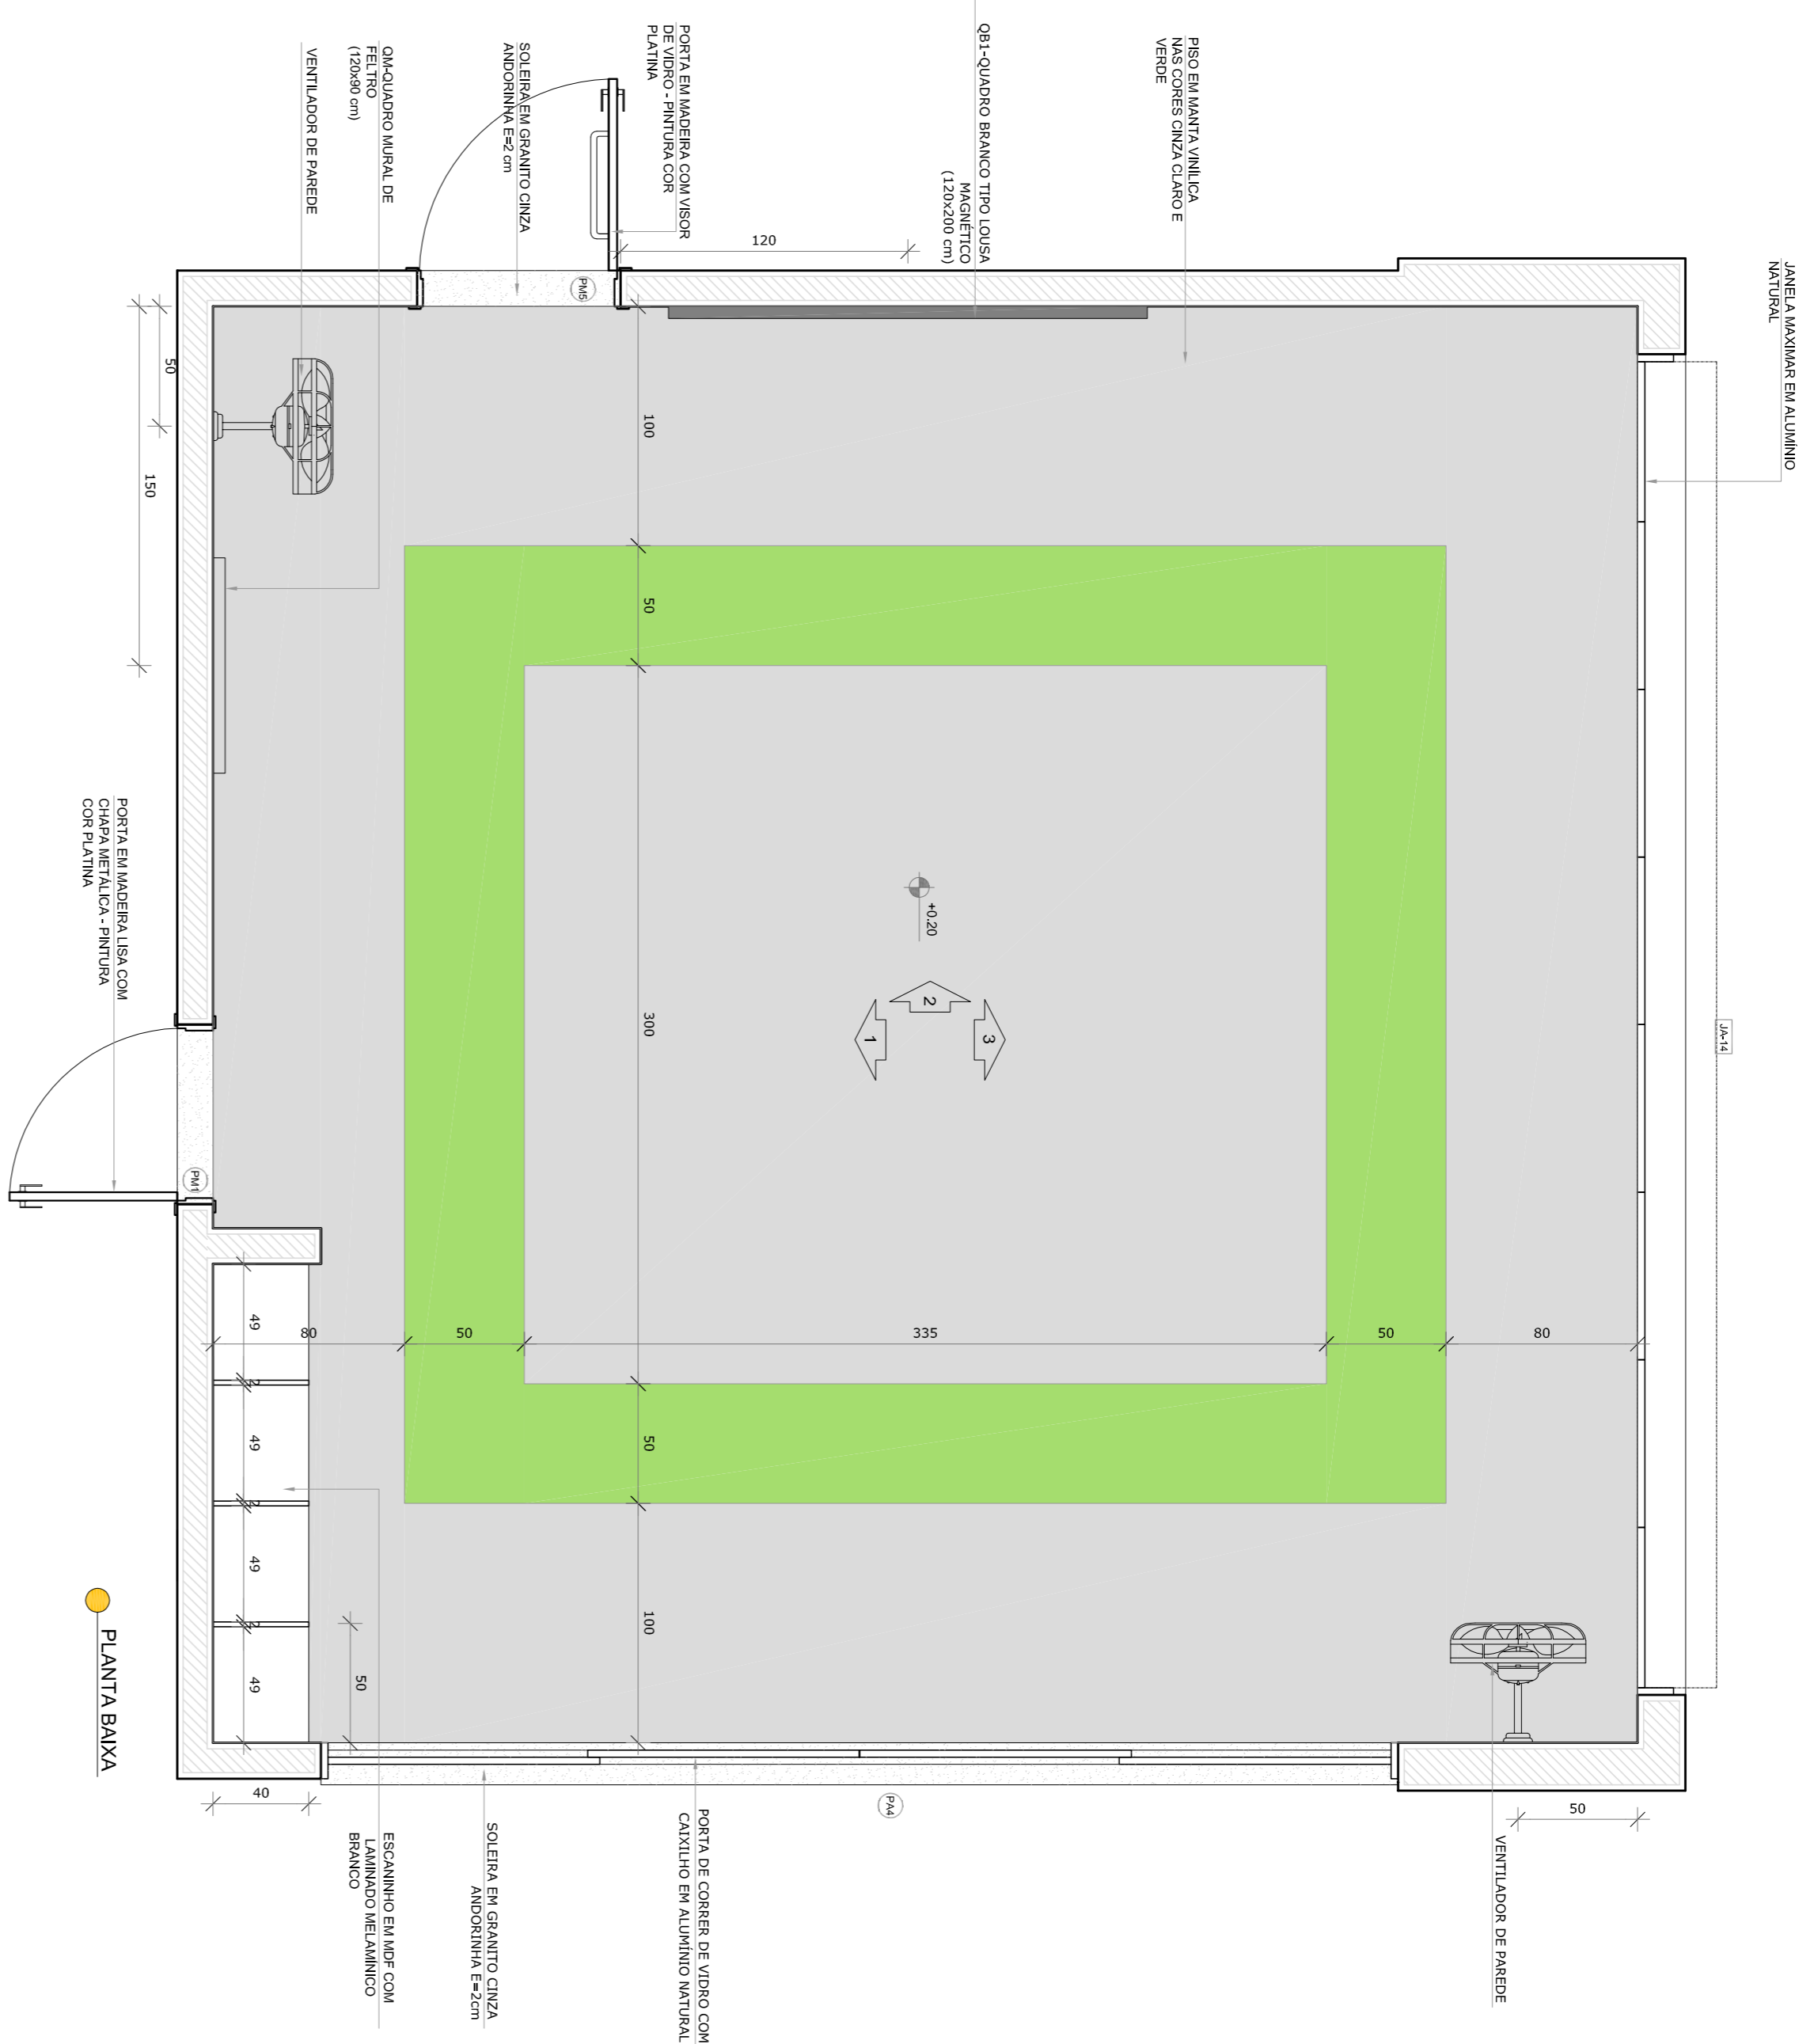


PLANTA BAIXA

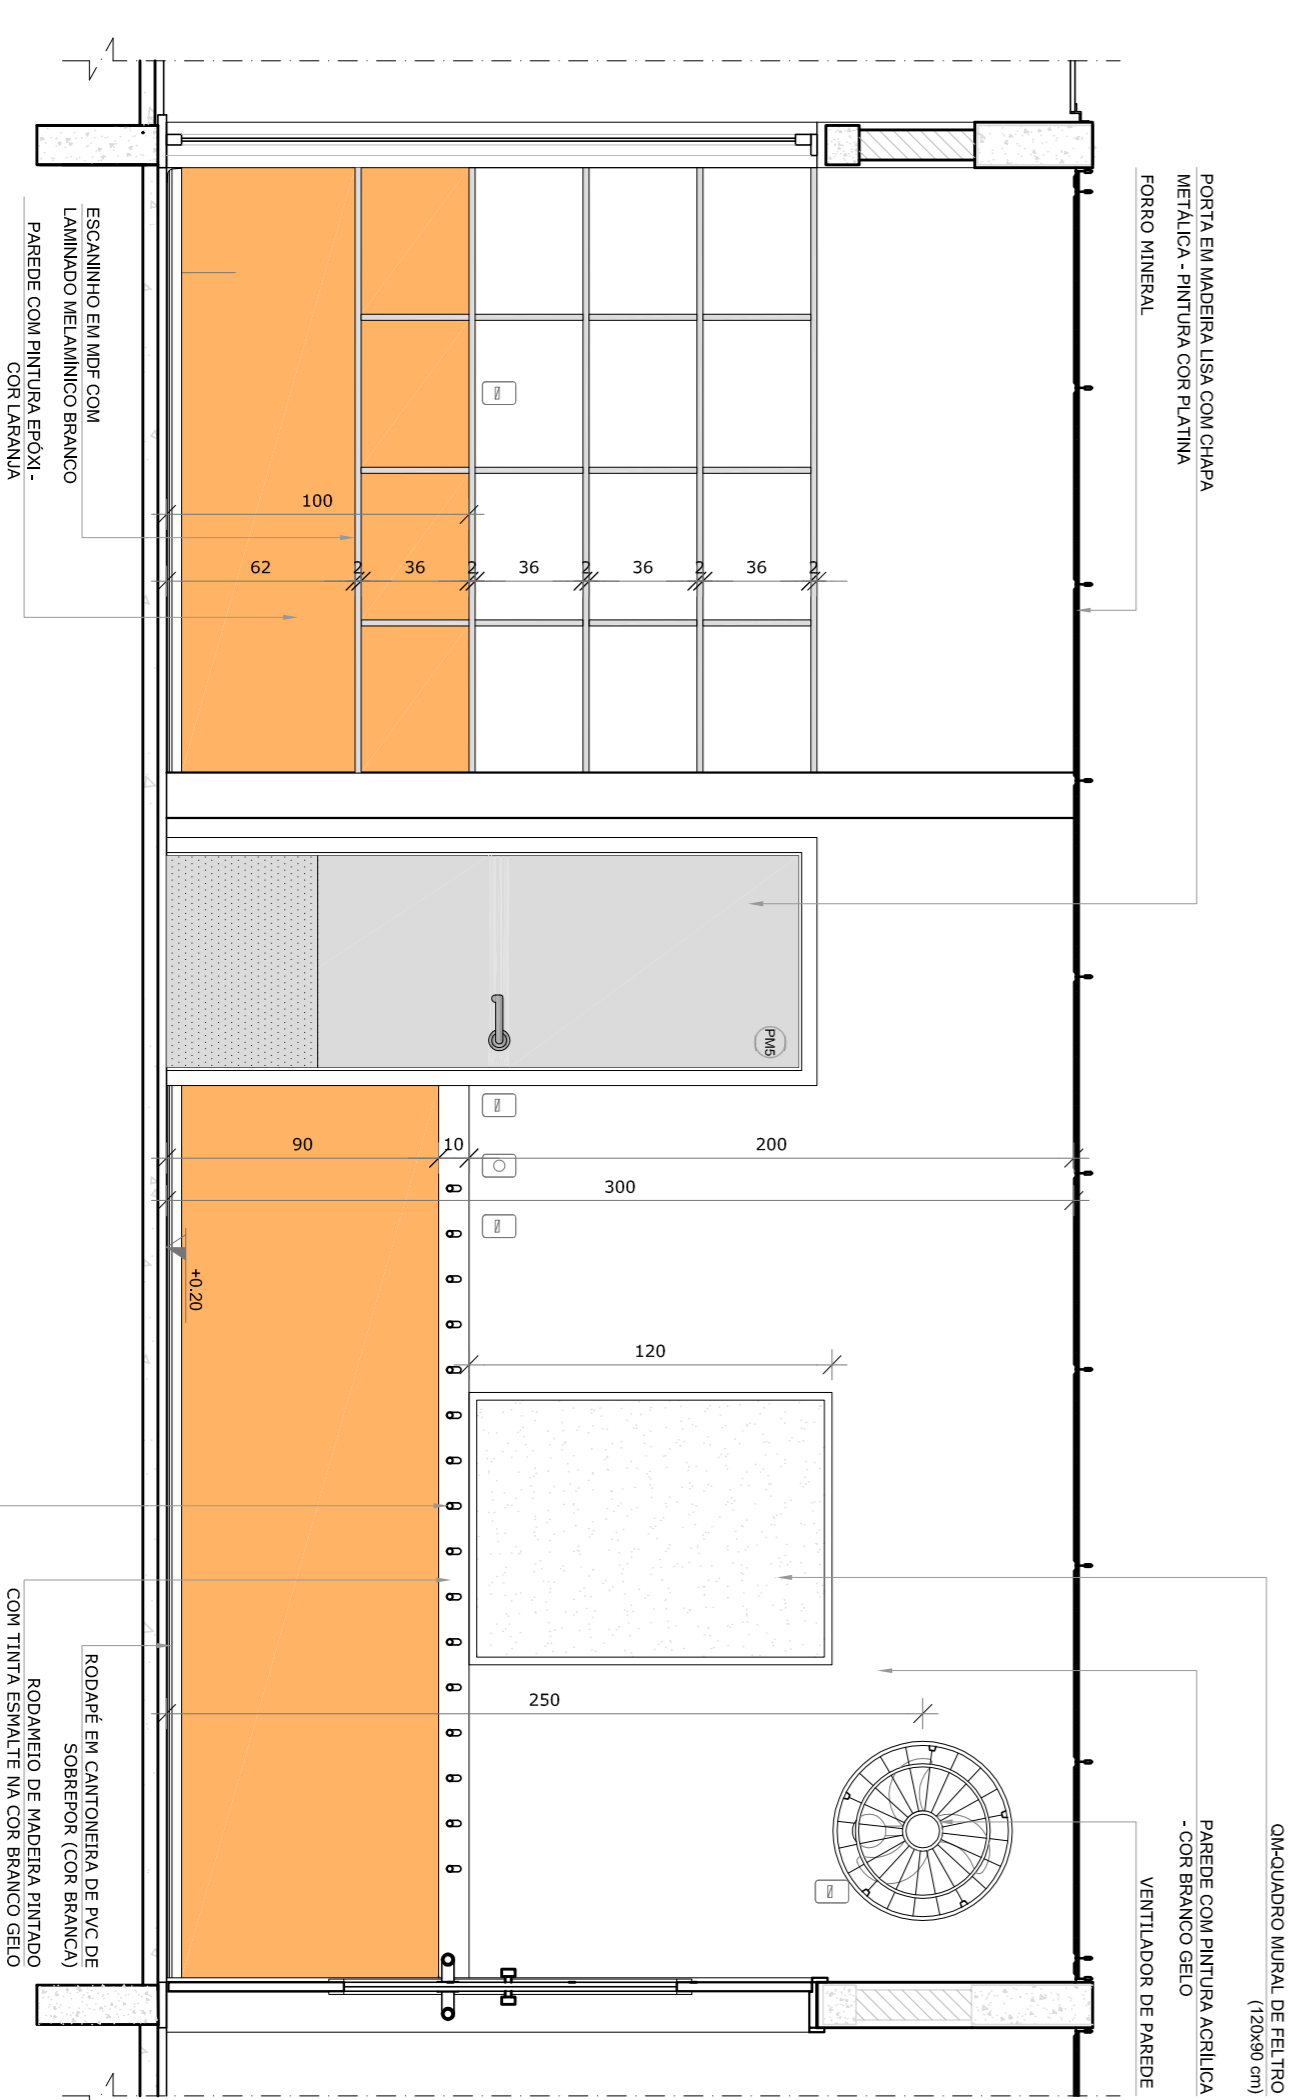

VISTA 1

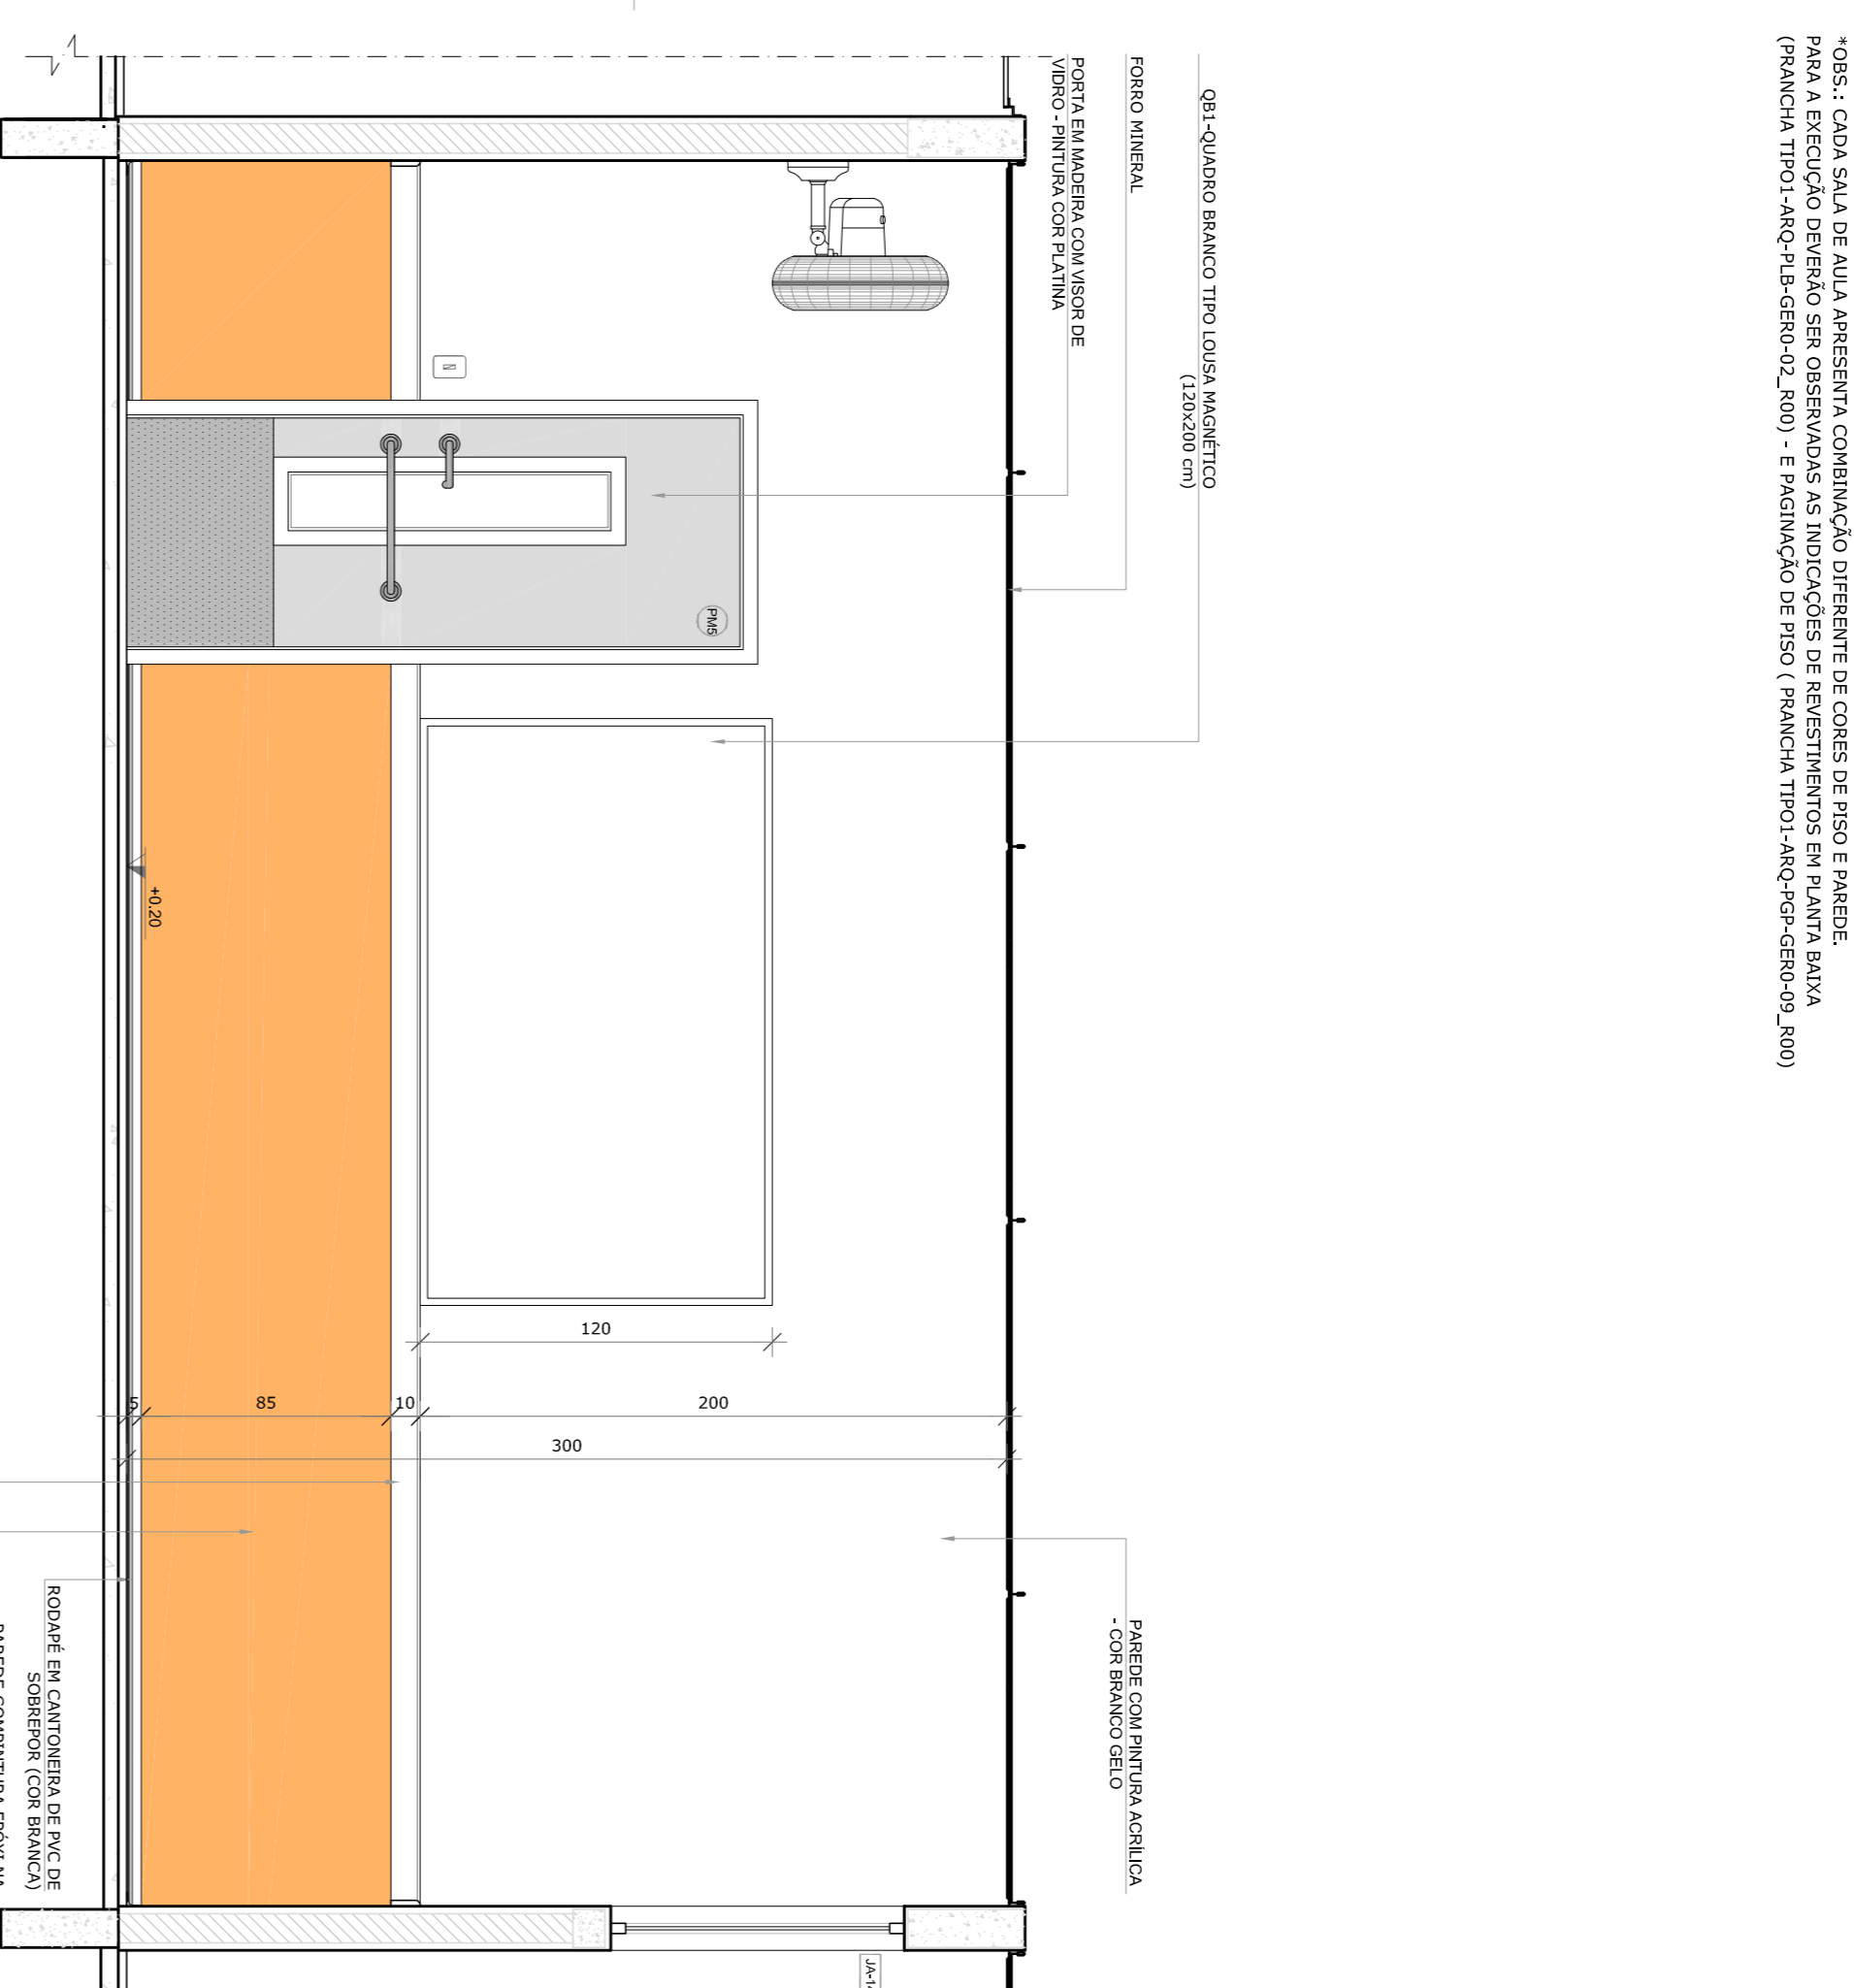

VISTA 2

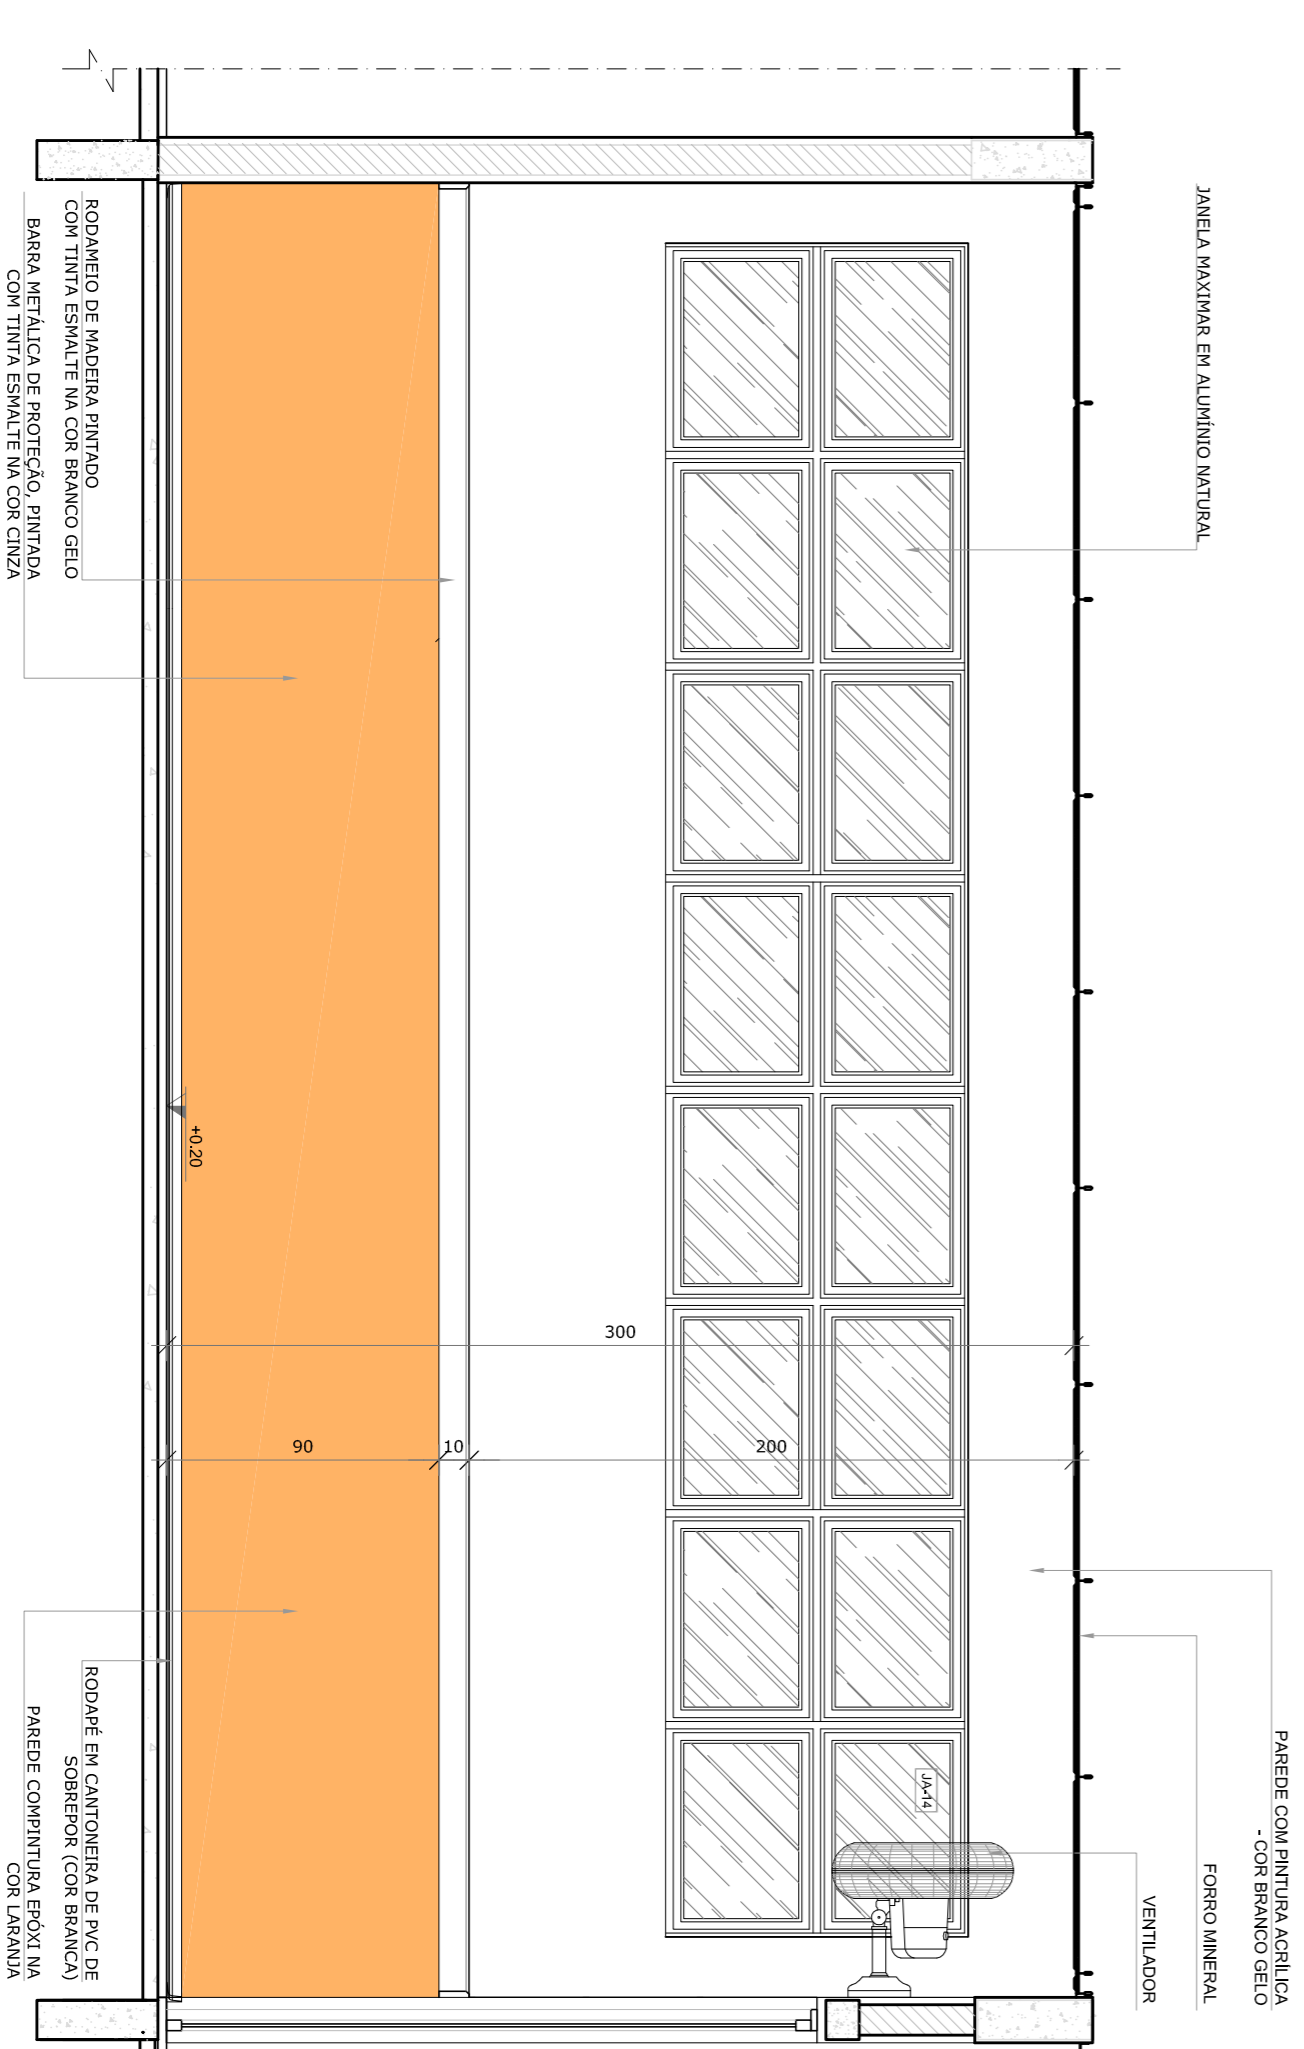

VISTA 3

*OBS.: CADA SALA DE AULA APRESENTA COMBINAÇÃO DIFERENTE DE CORES DE PISO E PAREDE.
 (PAREDE TIPO 1-AQUÍ: BRANCO-02, 03) E PAINELAÇÃO DE PISO (PAINELA TIPO 1-AQUÍ: 08-COR-03-02-09-080)



CROQUI DE REFERÊNCIA

NOTAS

- MEDIDAS E NÍVEIS EM METROS;
- VERIFICAR POSIÇÃO EXATA DOS PILARES NO PROJETO ESTRUTURAL;
- EM CASO DE CONFLITO DE INFORMAÇÕES ENTRE O PROJETO GRÁFICO E O MEMORIAL DESCRITIVO, PREVALERÁ A INFORMAÇÃO CONTIDA NOS DESENHOS;
- ALTERAÇÕES NESTE PROJETO SOMENTE COM AUTORIZAÇÃO EXPRESSA DO RUIE

REFERÊNCIAS:

- PLANALTA DE QUANTITATIVOS;
- MEMORIAL DESCRITIVO E ESPECIFICAÇÕES TÉCNICAS

LEGENDA:

➔	INDICAÇÃO NÍVEL PLANTAS CORTE	➔	INDICAÇÃO DE VISTAS
➔	INDICAÇÃO DE cortes	➔	ESPECIFICAÇÕES DE MATERIAS
➔	INDICAÇÃO DE FACHADAS	➔	INDICAÇÃO DE EIXOS
➔	INDICAÇÃO DE PORTAS E JANELAS	➔	INDICAÇÃO DE ELEMENTOS (BANCOS, INCLINADOS E ETC)

01 - JULHO/2016 Correção do caminho.

N.º: DATA: DESCRIÇÃO: CONTROLE DE REVISÕES

FNDE **GOVERNO FEDERAL**
Fundo Nacional de Desenvolvimento da Educação **Ministério da Educação**
BRASIL **PATRIA EDUCADORA**

PROJETO PADRÃO - FNDE

PROPRIETÁRIO: :
 ENDEREÇO:
 MUNICÍPIO - UF:
 PROPRIETÁRIO:
 RESP. TÉCNICO: CREA:
 AUTOR DO PROJETO: CAU:

DI.FO: CREA: RA:

OBSERVAÇÕES:

PROGRAMA PROINFÂNCIA - PROJETO TIPO 1
 PROJETO DE ARQUITETURA


COSEQUENÇA: AMPLIAÇÃO DO BLOCO B
 CRESTE III-2 E CRESTE III-2

ARQ

FORMATO: A18x119x94

REVISÃO: R.00 ESCALA: 1/25
 R.01 DATA EMISSÃO: JULHO/2016

PRONONCA: 33/35

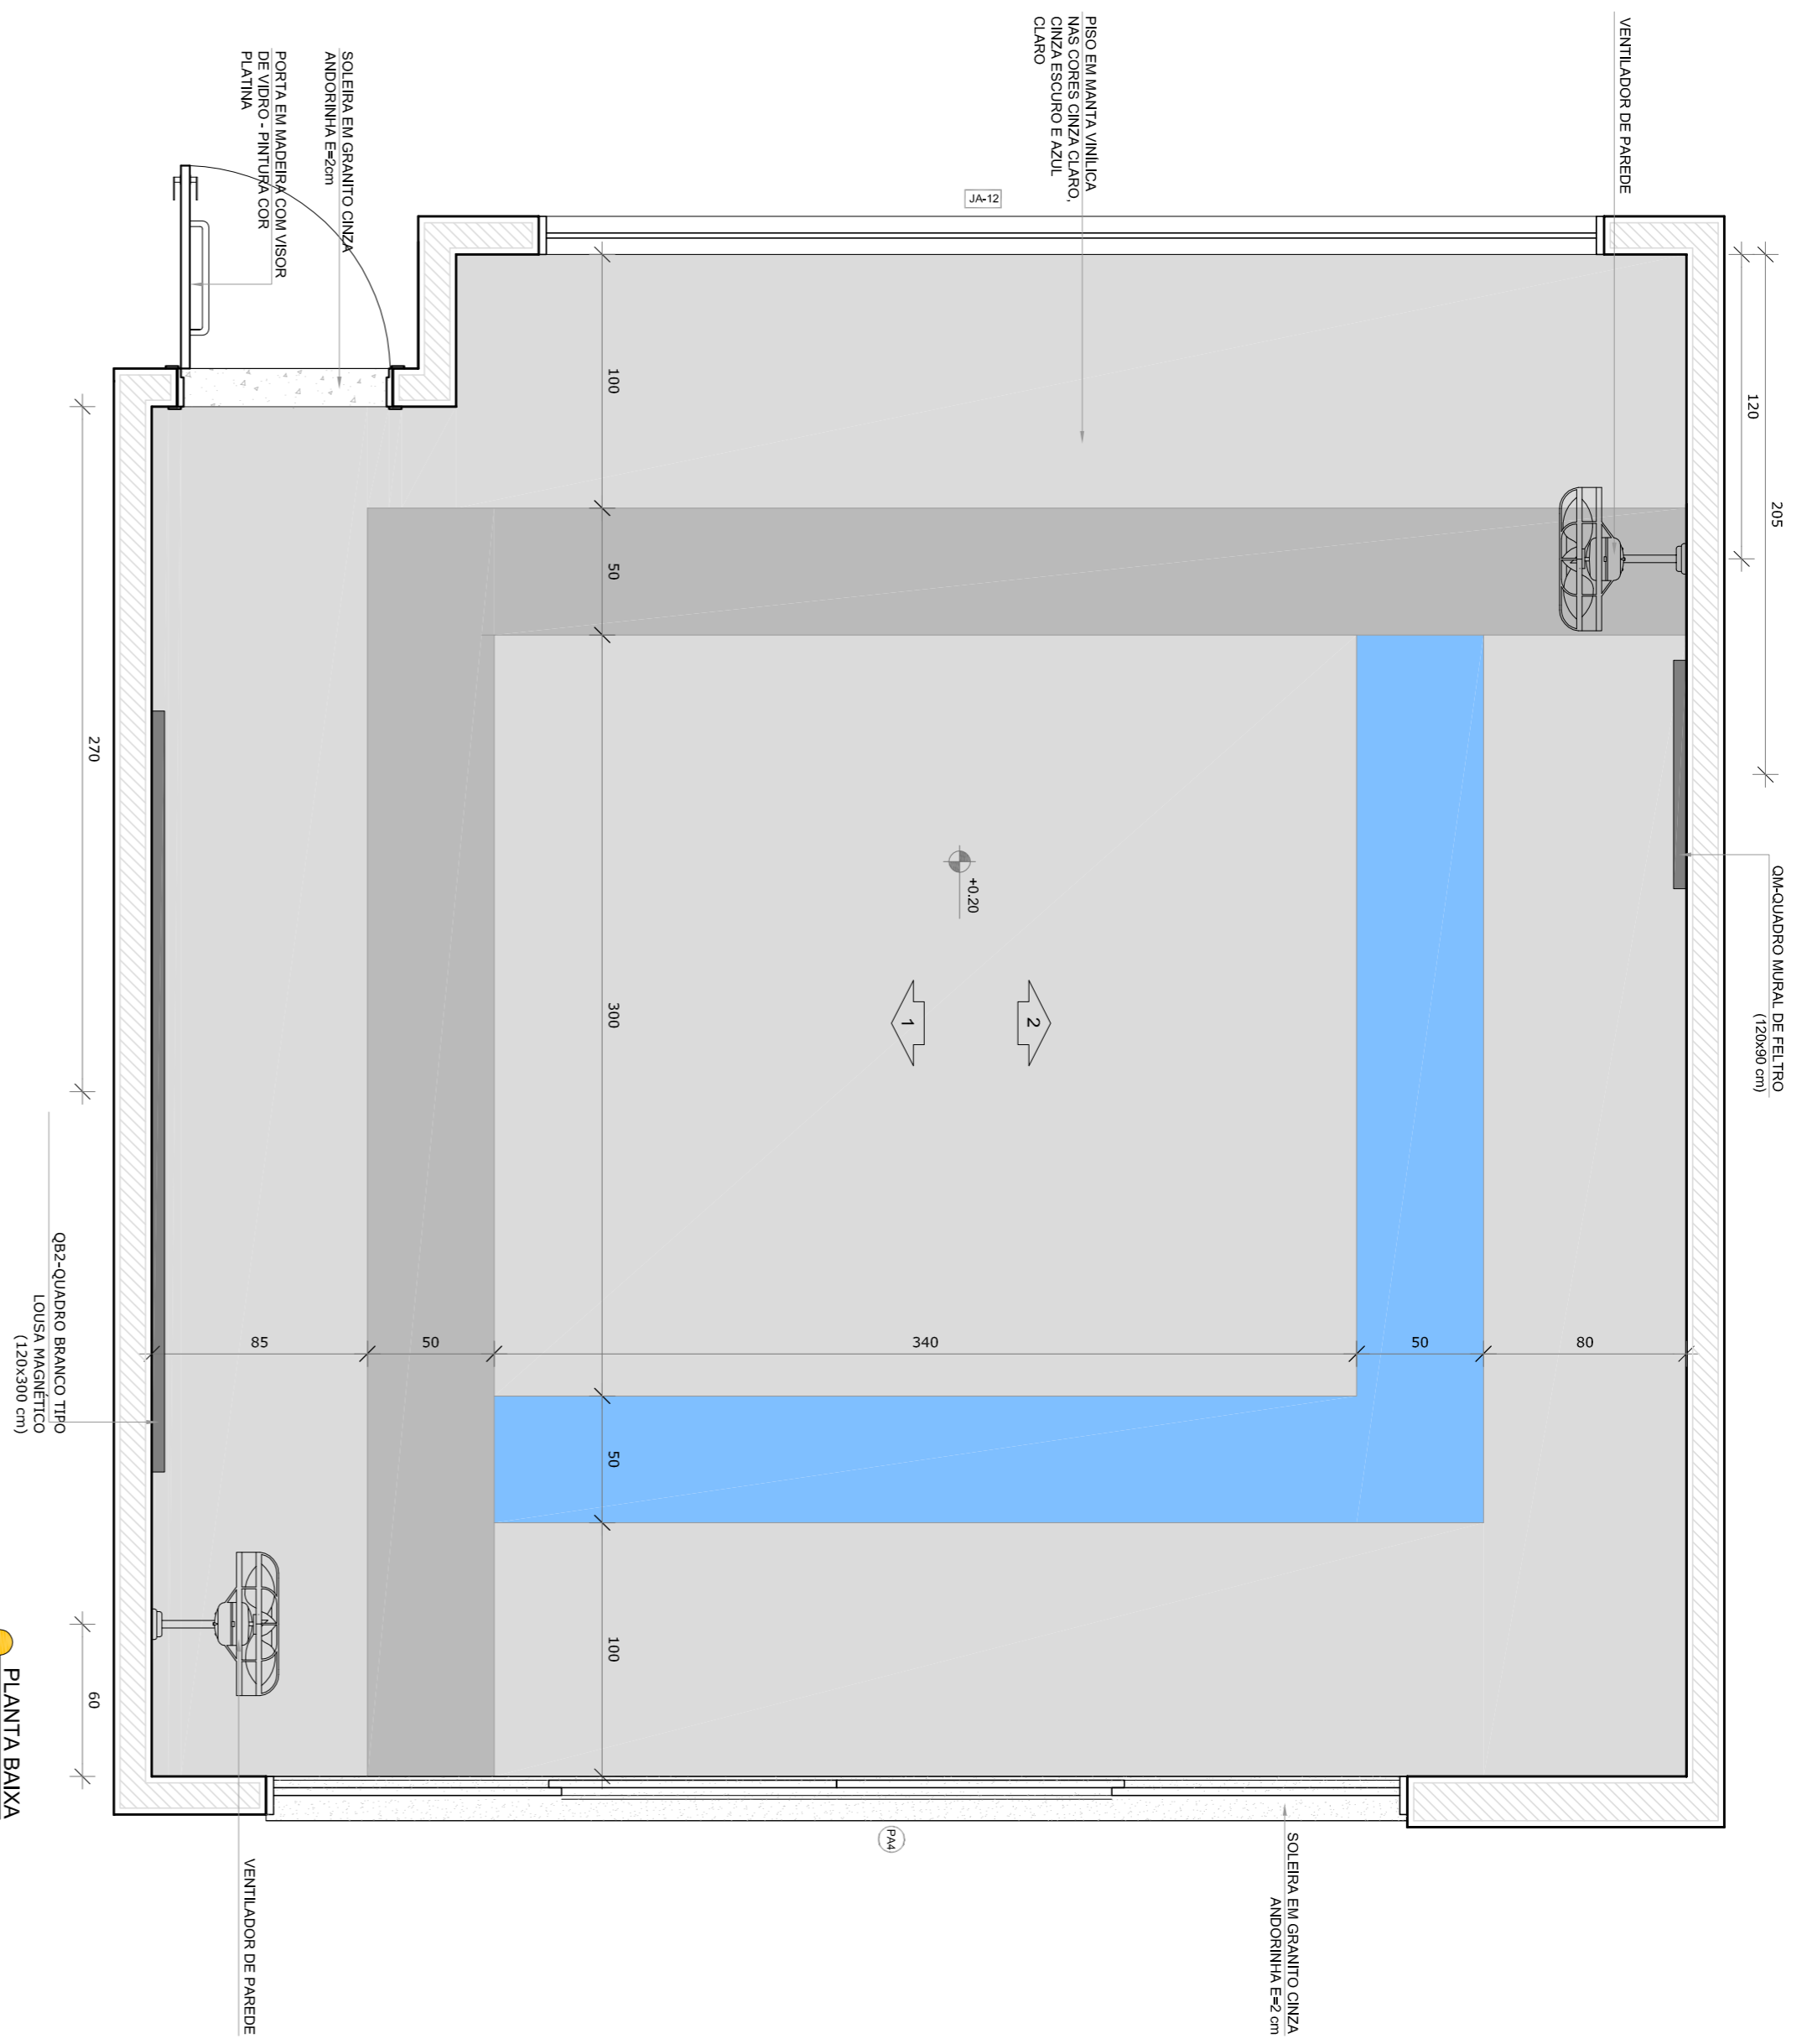



* OBS.: CADA SALA DE AULA APRESENTA CORONAÇÃO DIFERENTE DE CORES DE PISO E PAREDE. PARA MAIS INFORMAÇÕES, VERIFIQUE O PROJETO DE DETALHAMENTO. - EM CASO DE CONFLITO DE INFORMAÇÕES ENTRE O PROJETO GRÁFICO E O MEMORIAL DESCRITIVO, PREVALECE A INFORMAÇÃO CONTIDA NOS DESENHOS. - ALTERAÇÕES NESTE PROJETO SOMENTE COM AUTORIZAÇÃO EXPRESSA DO RUIE

NOTAS
- MEDIDAS E NÍVEIS EM METROS.
- VERIFICAR POSIÇÃO EXATA DOS PILARES NO PROJETO ESTRUTURAL.
- VERIFICAR POSIÇÃO EXATA DOS PISOS DE DETALHAMENTO.
- EM CASO DE CONFLITO DE INFORMAÇÕES ENTRE O PROJETO GRÁFICO E O MEMORIAL DESCRITIVO, PREVALECE A INFORMAÇÃO CONTIDA NOS DESENHOS.
- ALTERAÇÕES NESTE PROJETO SOMENTE COM AUTORIZAÇÃO EXPRESSA DO RUIE

REFERÊNCIAS:
- PLANTAS DE QUANTITATIVOS
- MEMORIAL DESCRITIVO E ESPECIFICAÇÕES TÉCNICAS

LEGENDA:

	INDICAÇÃO NÍVEL PLANTA CORTE		INDICAÇÃO DE VISITAS
	INDICAÇÃO DE cortes		ESPECIFICAÇÕES DE MATERIAS
	INDICAÇÃO DE FACHOS		INDICAÇÃO DE EIXOS
	INDICAÇÃO DE PORTAS E JANELAS		INDICAÇÃO DE ELEMENTOS (BANCOS, INSTALAÇÕES E ETC.)

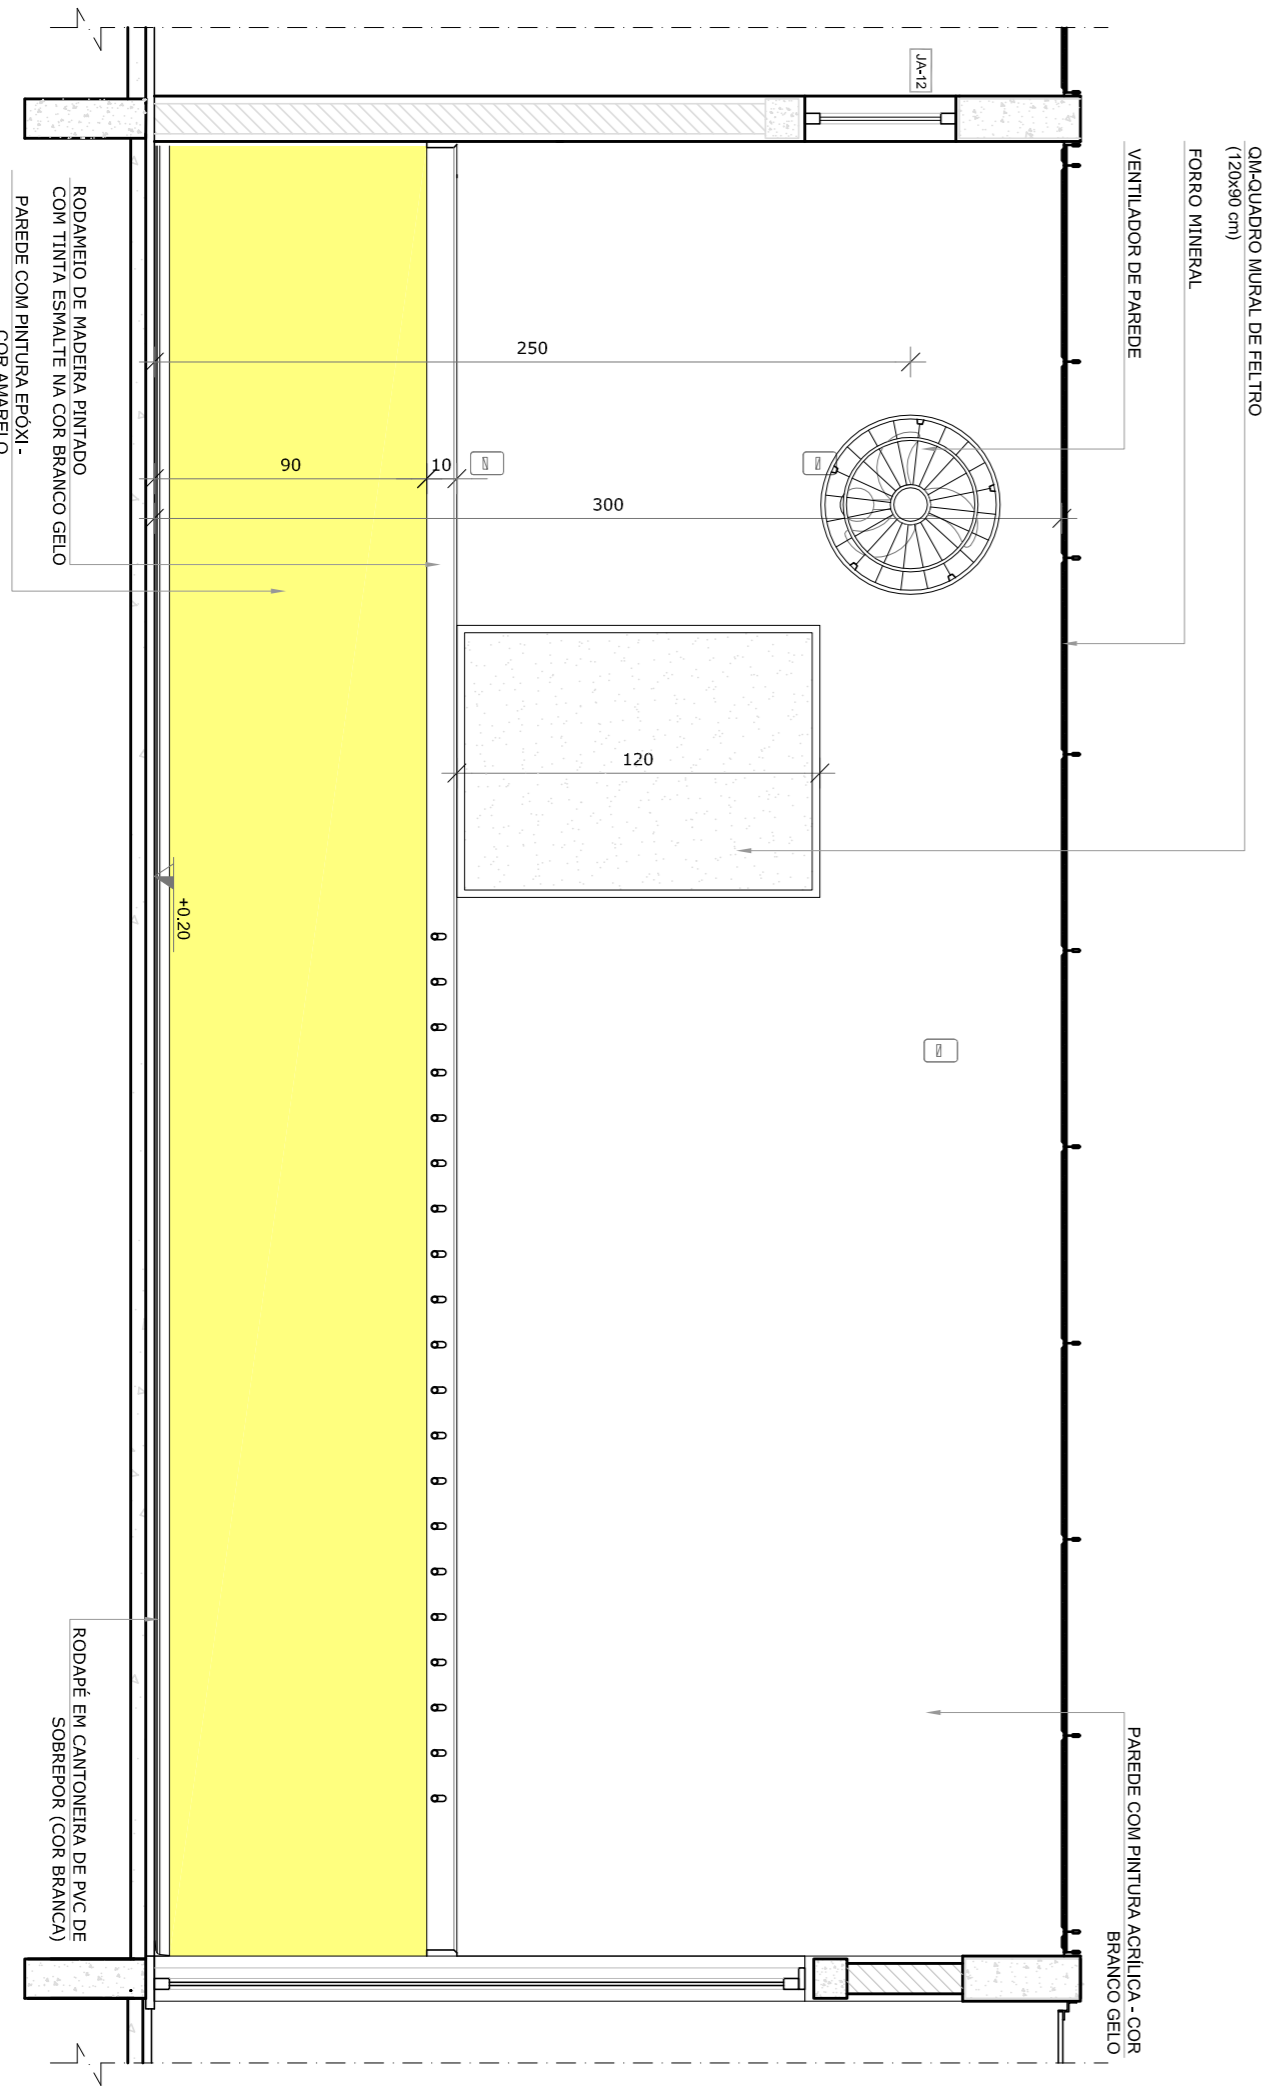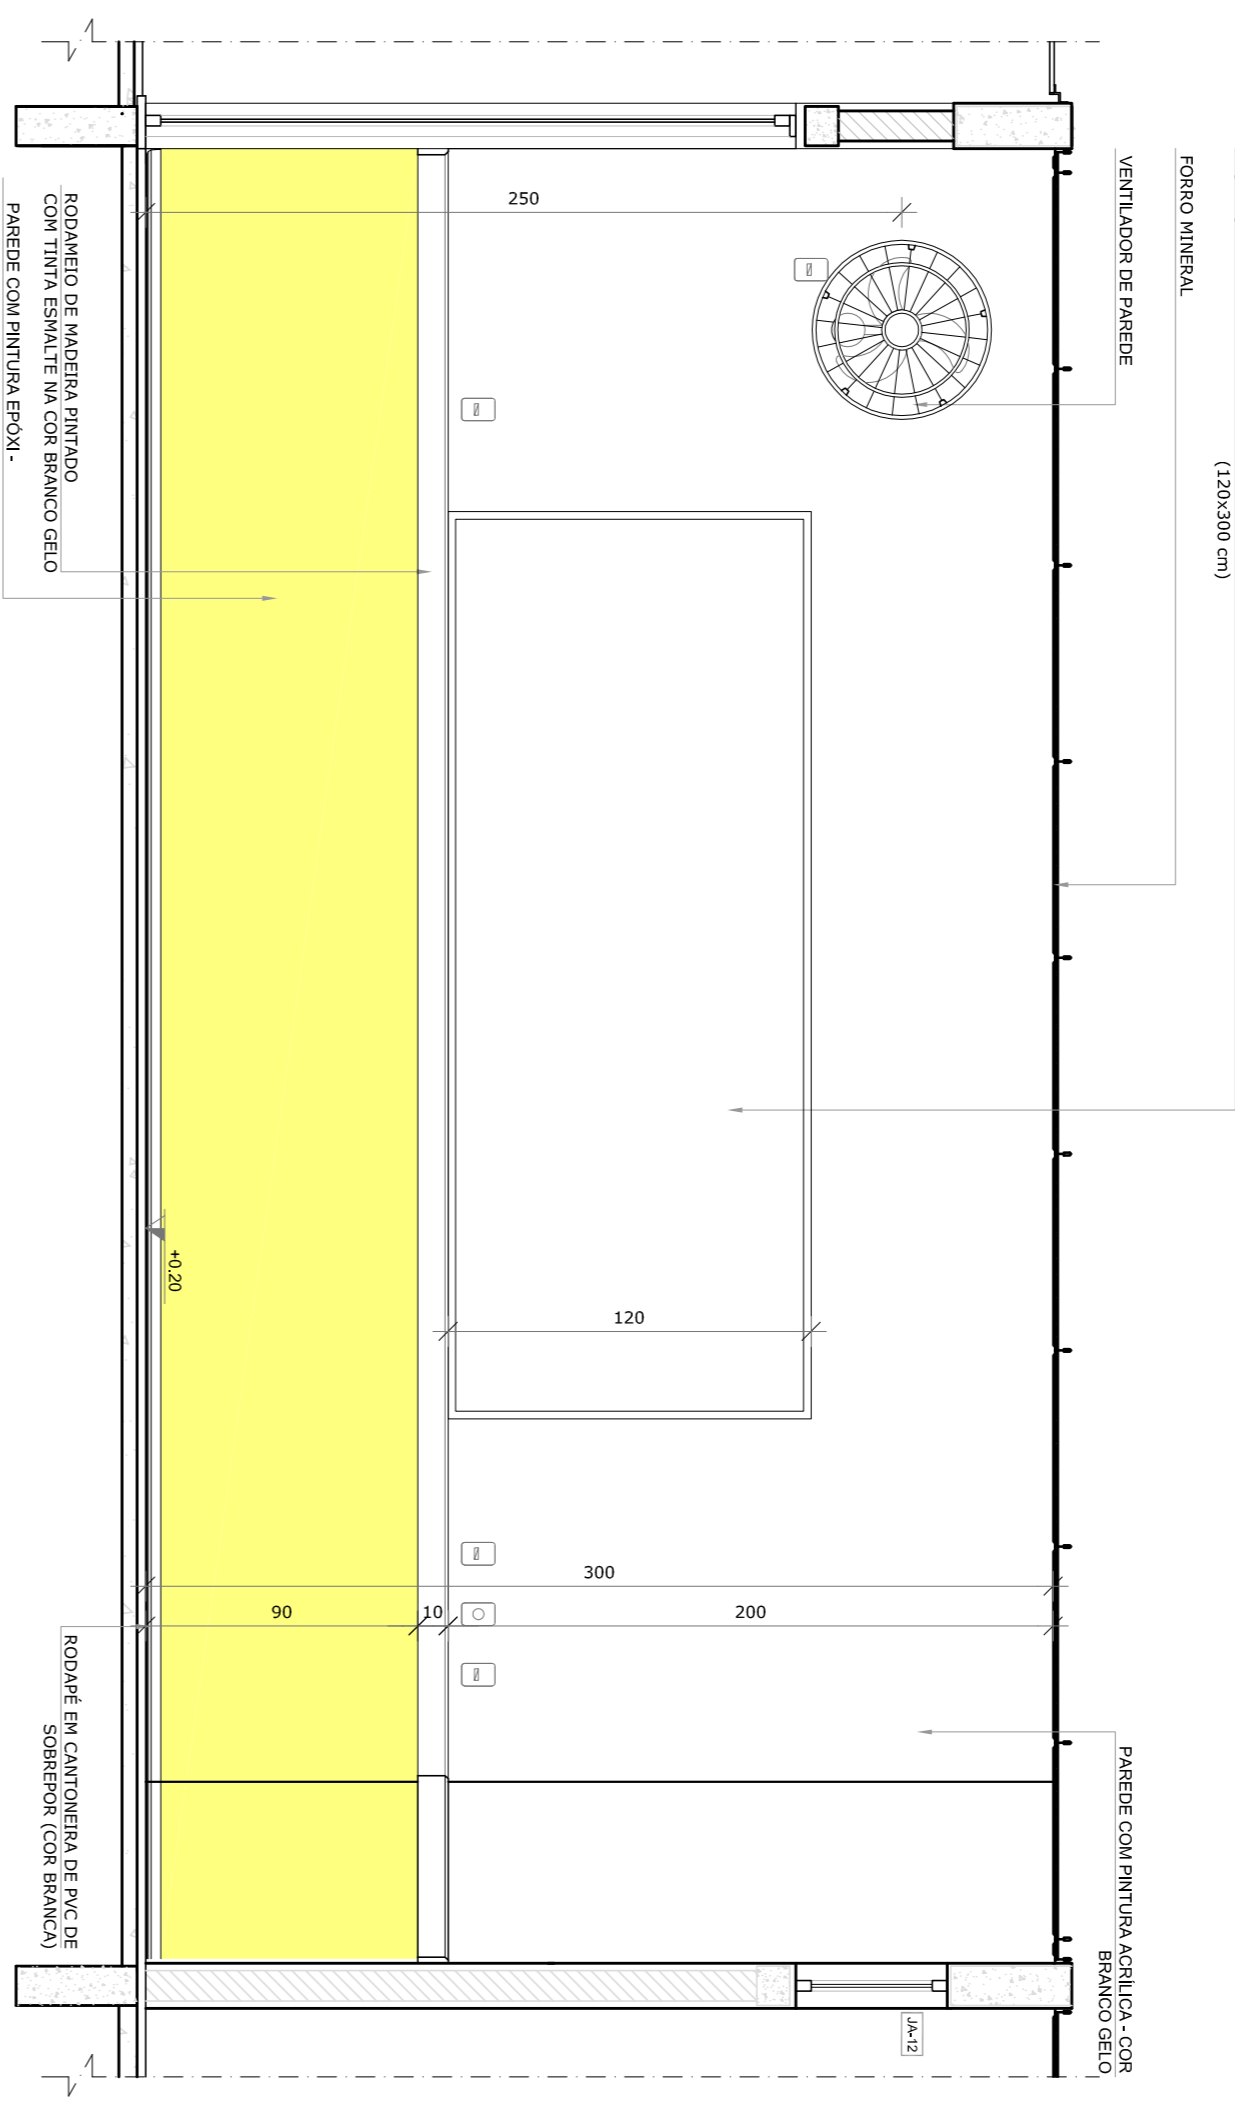

01 - JULHO/2016 - Correção do caminho.
N.º: DATA: DESCRIÇÃO:
CONTROLE DE REVISÕES


FUNDE Fundação Nacional de Desenvolvimento da Educação
Ministério da Educação
BRASIL GOVERNO FEDERAL
PÁTRIA EDUCADORA

PROJETO PADRÃO - FUNDE


PROPRIETÁRIO: :	
ENDEREÇO:	
MUNICÍPIO - UF:	
PROPRIETÁRIO	
RESP. TÉCNICO	CREA
AUTOR DO PROJETO	CAU
DIFTO	CREA
	RA

OBSERVAÇÕES:			
PROGRAMA PROINFÂNCIA - PROJETO TIPO 1			
PROJETO DE ARQUITETURA			
CONVERSÃO	AMPLIAÇÃO DO BLOCO B	ARQ	
CGEST - Coordenadoria Geral de Infraestrutura Educacional	SALAS PRÉ-ESCOLA 1, 2, 3 E 4		
FORMATO A18x11x384	ESCALA 1/25	DATA EMISSÃO JULHO/2016	PRONCIA 34/35
REVISÃO R.00 R.01			

1 SALA MULTIFUNDO
ESCALA 1/25

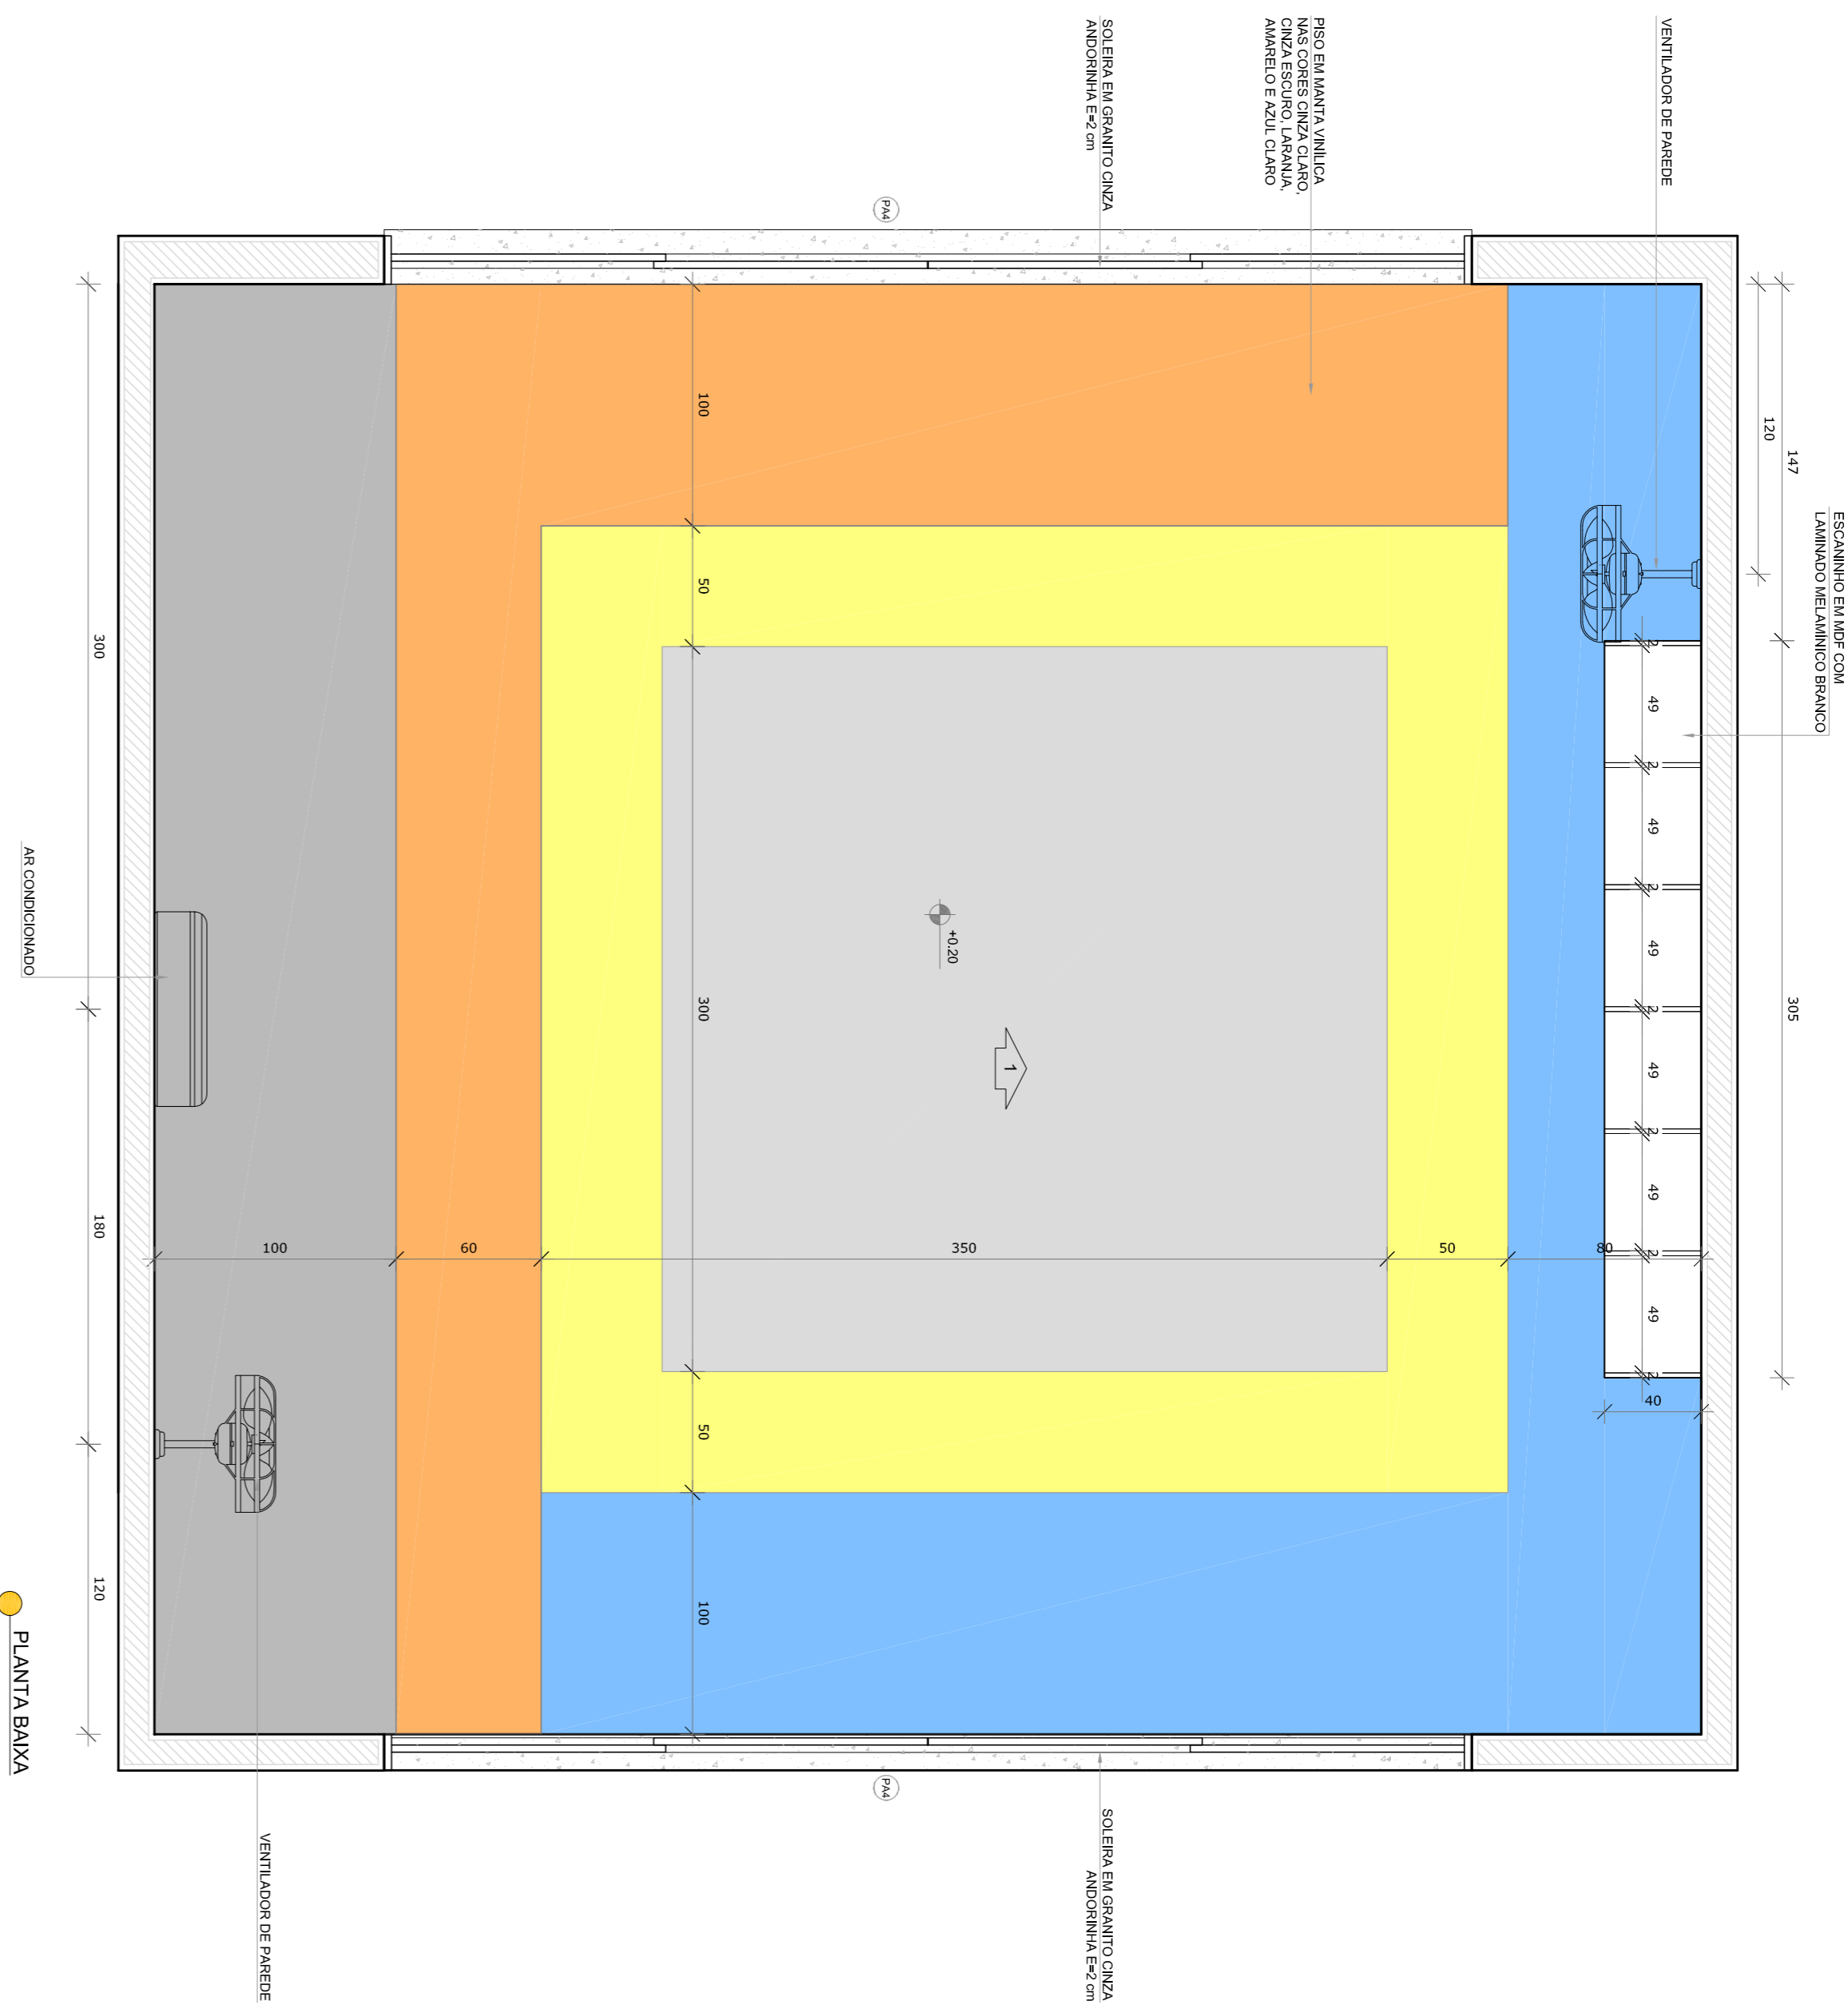

*NOTA: CADA SALA DE ALTA ANEXADA, COMPREENDE PRESENTE DE COZES DE PISO E PAREDE PARA A EXECUÇÃO DEVERÃO SER OBSERVADAS AS INDICAÇÕES DE REGISTROS NA PLANTA BAIXA (PRANCHIA TPO1 -A-RQ-15-B-GER-02,200) - E PAGINAÇÃO DE PISO (PRANCHIA TPO1 -A-RQ-15B-GER-03,200)

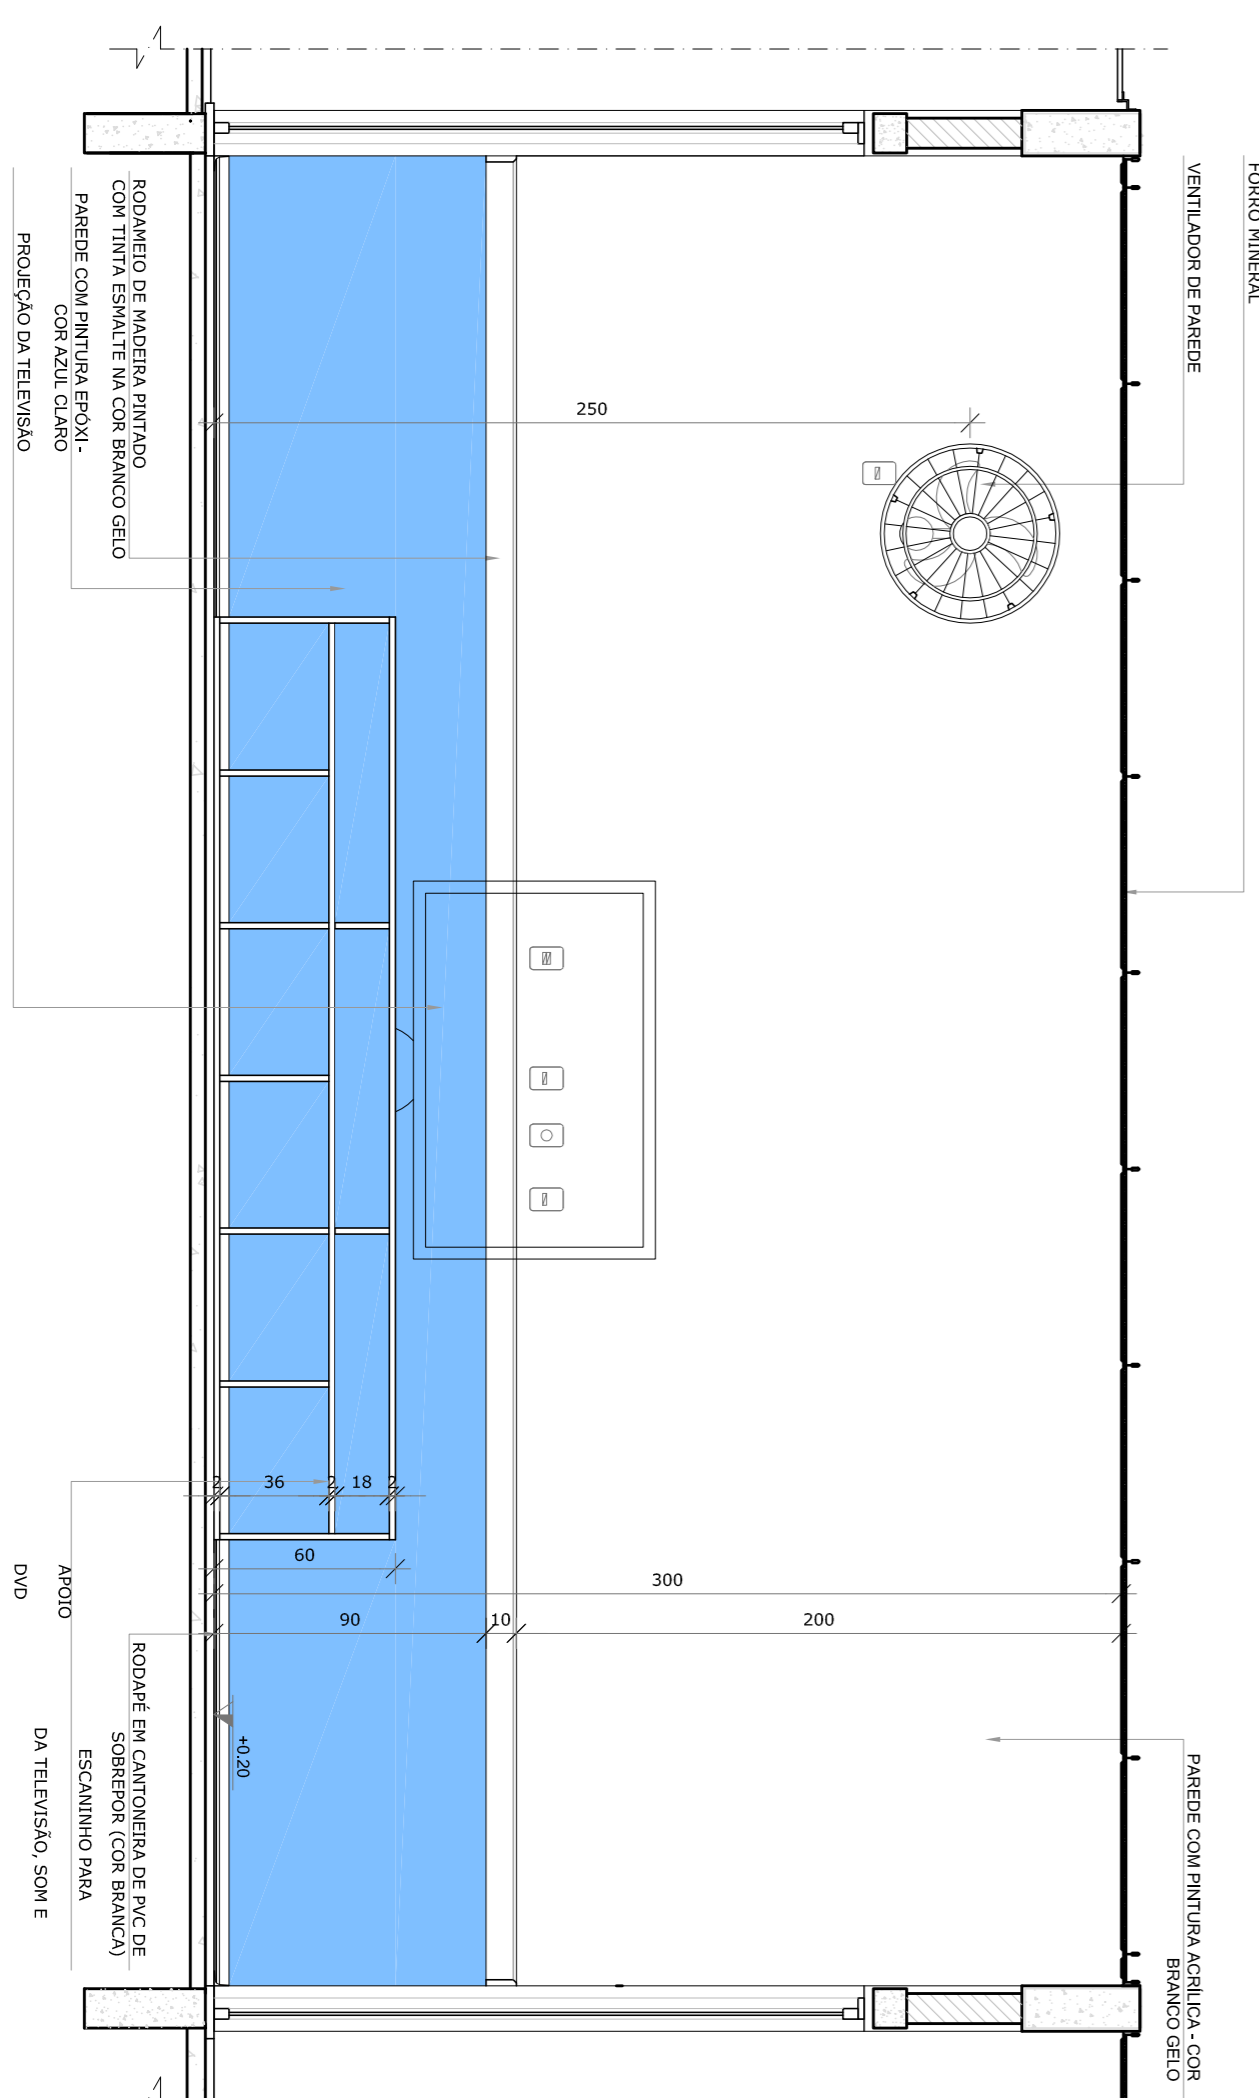

NOTAS


- MEDIDAS E ANEXOS EM METROS.
- VERIFICAR POSIÇÃO EXATA DOS PILARES NO PROJETO ESTRUTURAL.
- EM CASO DE CONFLITO DE INFORMAÇÕES ENTRE O PROJETO GRÁFICO E O MEMORIAL DESCRITIVO, PREVALECE A INFORMAÇÃO CONTIDA NOS DESENHOS.
- ALTERAÇÕES NESTE PROJETO SOMENTE COM AUTORIZAÇÃO EXPRESSA DO RUIE

REFERÊNCIAS:

- PLANTAS DE QUANTITATIVOS
- MEMORIAL DESCRITIVO E ESPECIFICAÇÕES TÉCNICAS

LEGENDA:

	INDICAÇÃO NÍVEL PLANTAS CORTE		INDICAÇÃO DE VISTAS
	INDICAÇÃO DE cortes		ESPECIFICAÇÕES DE MATERIAS
	INDICAÇÃO DE FACHOS		INDICAÇÃO DE EIXOS
	INDICAÇÃO DE PORTAS E JANELAS		INDICAÇÃO DE ELEMENTOS (BANCOS, INTELUSOS E ETC.)

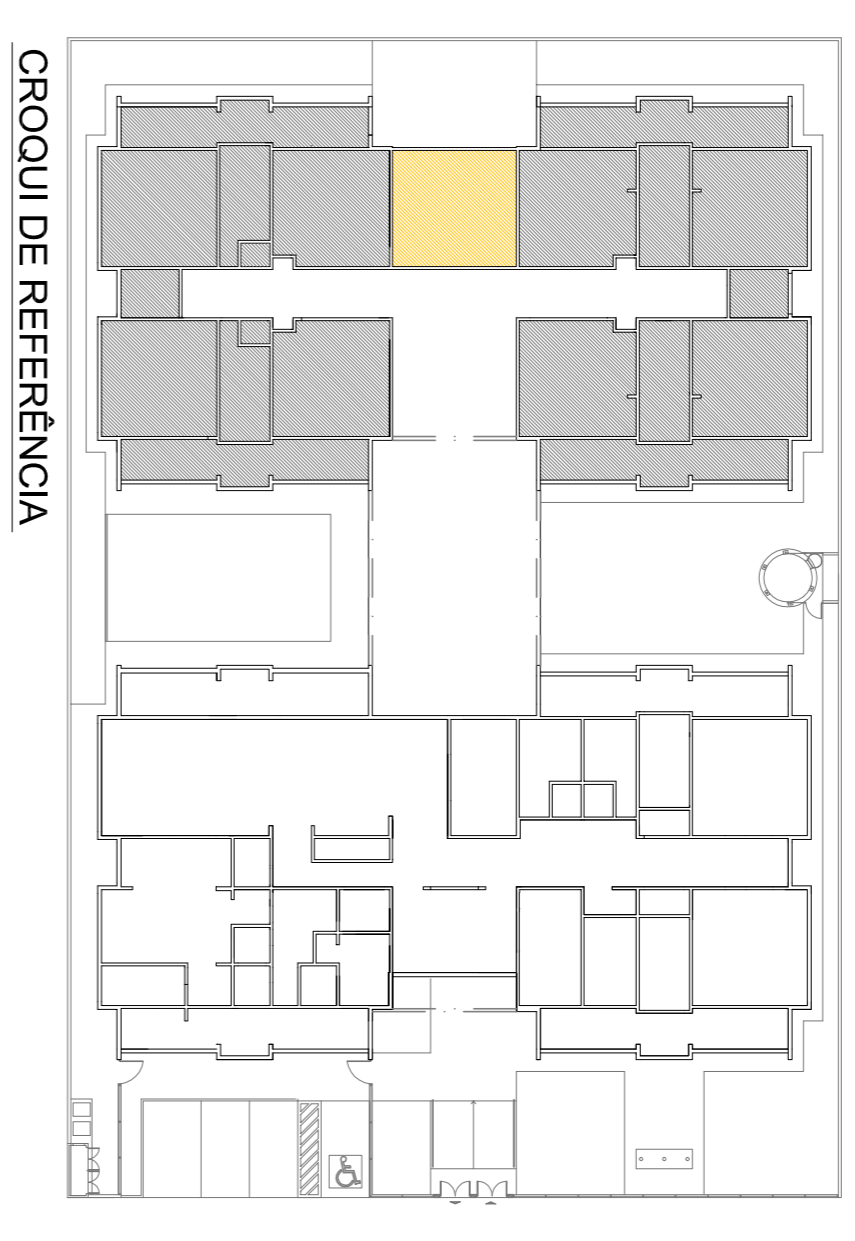

01 JULHO/2016 Correção do caminho.
N.º DATA: DESCRIÇÃO:
CONTRÔLE DE REVISÕES



PROJETO PADRÃO - FNDE

PROPRIETÁRIO: :
ENDEREÇO:
MUNICÍPIO - UF:
PROPRIETÁRIO:
RESP. TÉCNICO: CREA
AUTOR DO PROJETO: CAU
DIFLO: CREA

RA

OBSERVAÇÕES:

PROGRAMA PROINFÂNCIA - PROJETO TIPO 1
PROJETO DE ARQUITETURA

CONSEQUÊNCIA	AMPLIAÇÃO DO BLOCO B	PRANCHIA
CGEST - Coordenação Geral de Infraestrutura Educacional	SALA MULTIFUNDO	35/35
FORMATO: A18x1158x91	ESCALA: 1/25	DATA DE EMISSÃO: JULHO/2016
REVISÃO: R.00	REVISÃO: R.01	PRANCHIA: 35/35