




01 PLANTA BAIXA - RUA CRISTINA OLINDA MEDEIROS SE

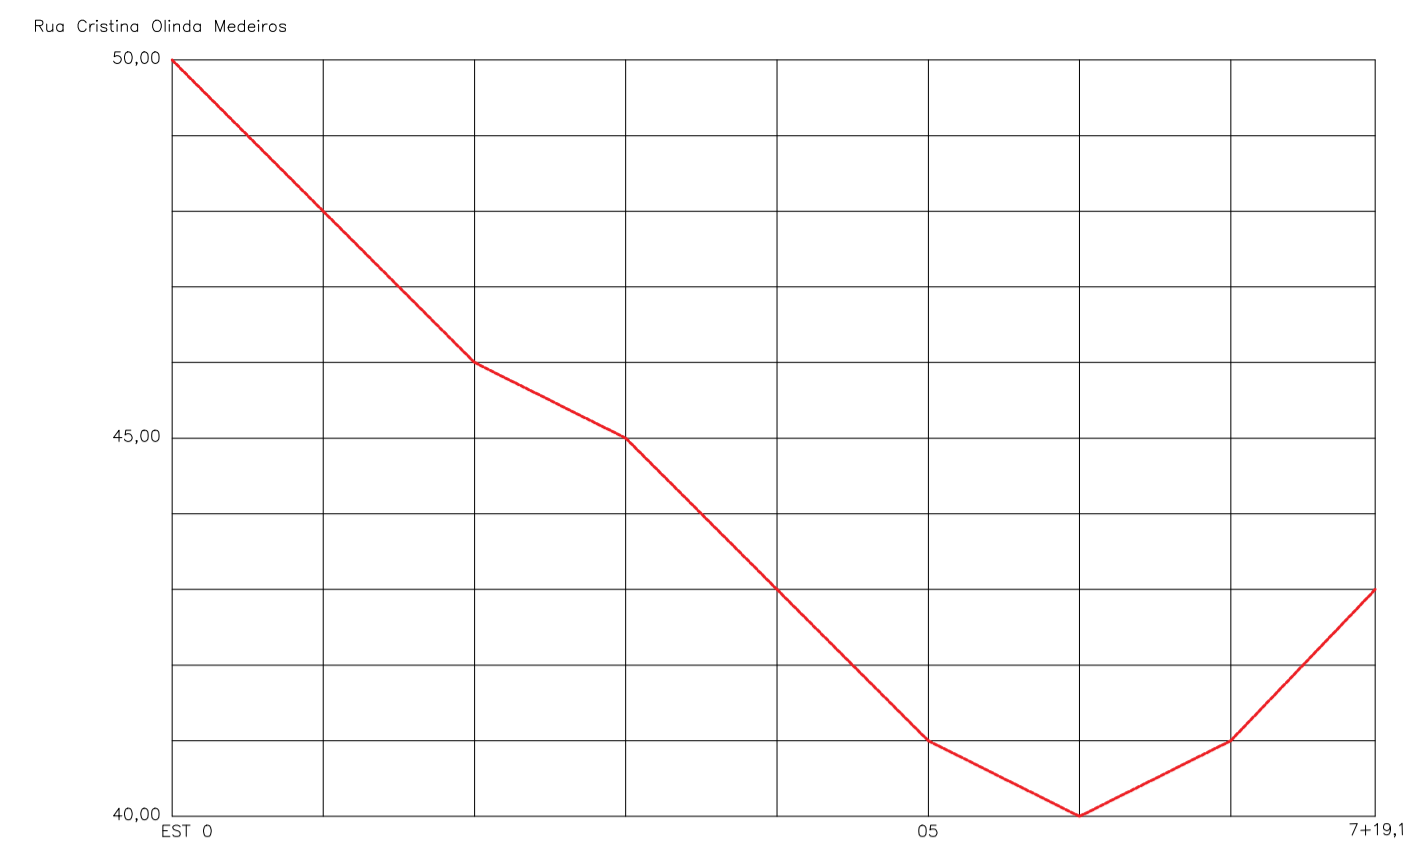

02 PERFIL LONGITUDINAL SE

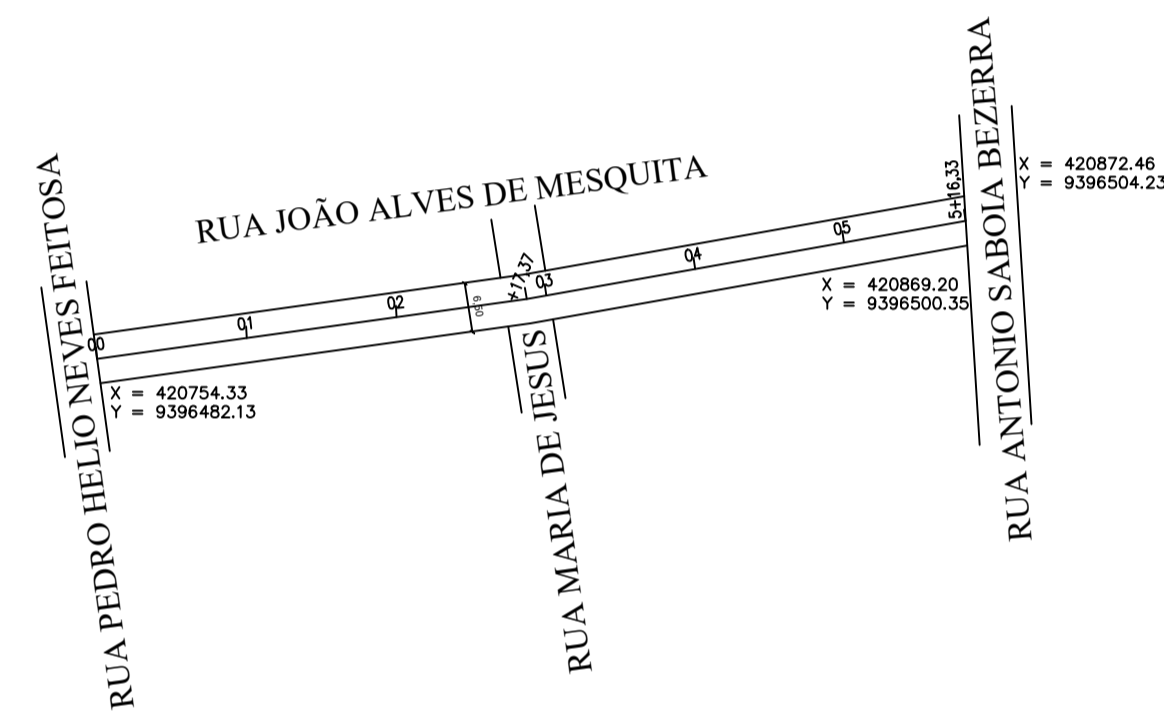


03 PLANTA BAIXA - RUA JOÃO ALVES DE MESQUITA SE

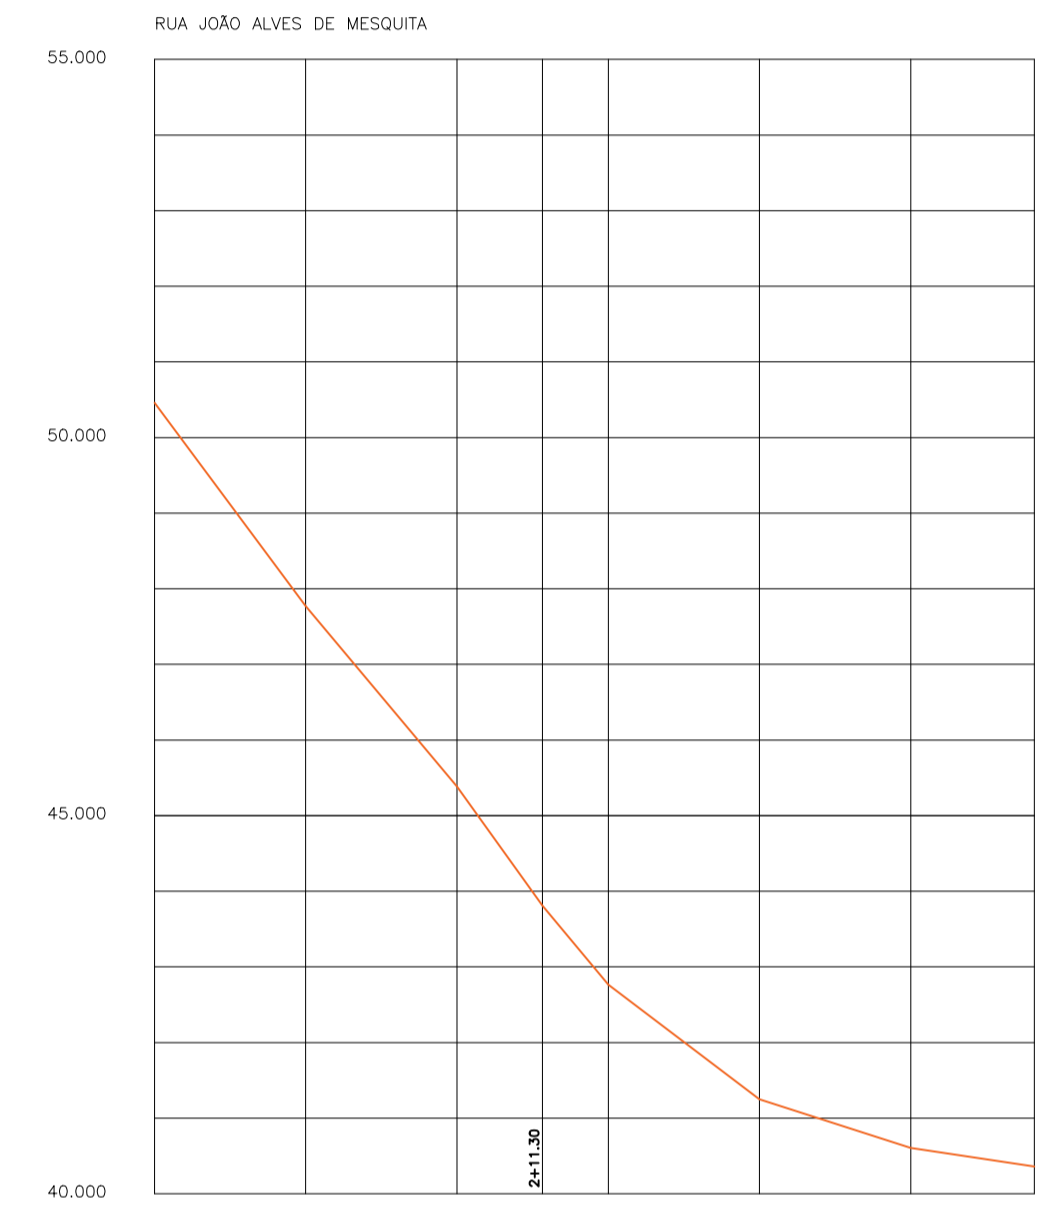


04 PERFIL LONGITUDINAL SE




05 PLANTA SITUAÇÃO - RUAS SE

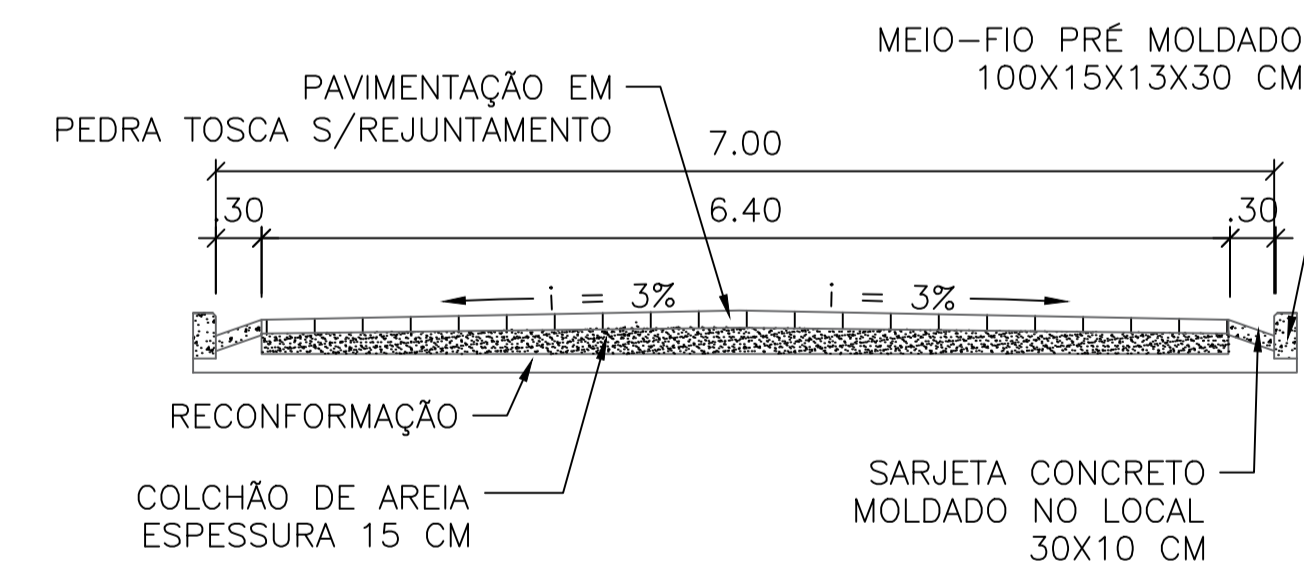

06 SEÇÃO TRANSVERSAL ESCALA 1:50

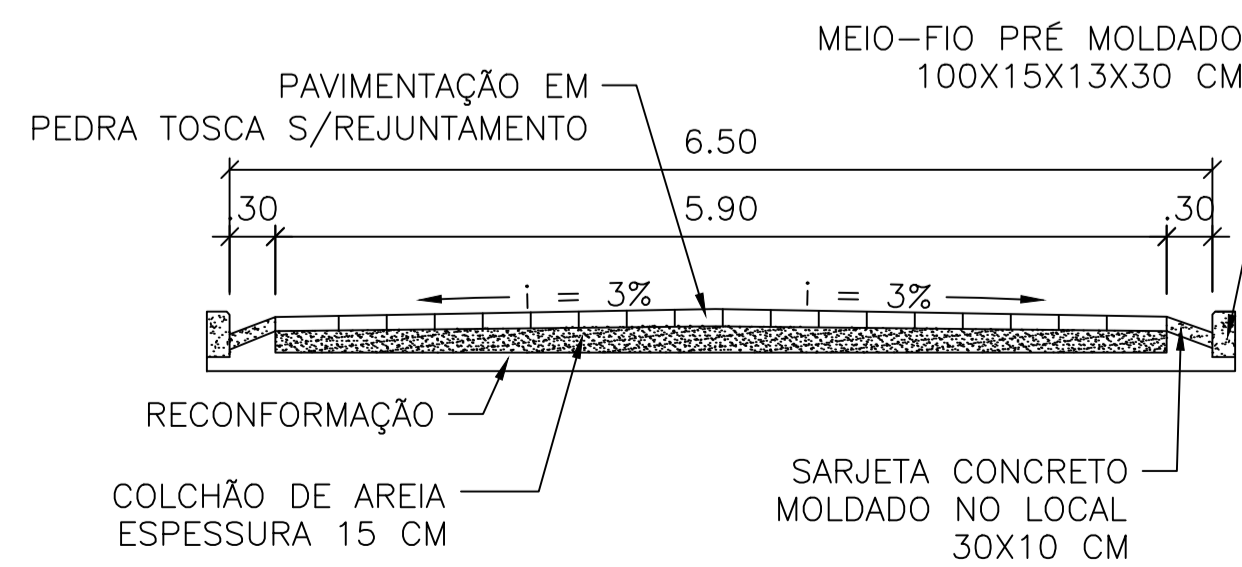


07 SEÇÃO TRANSVERSAL ESCALA 1:50

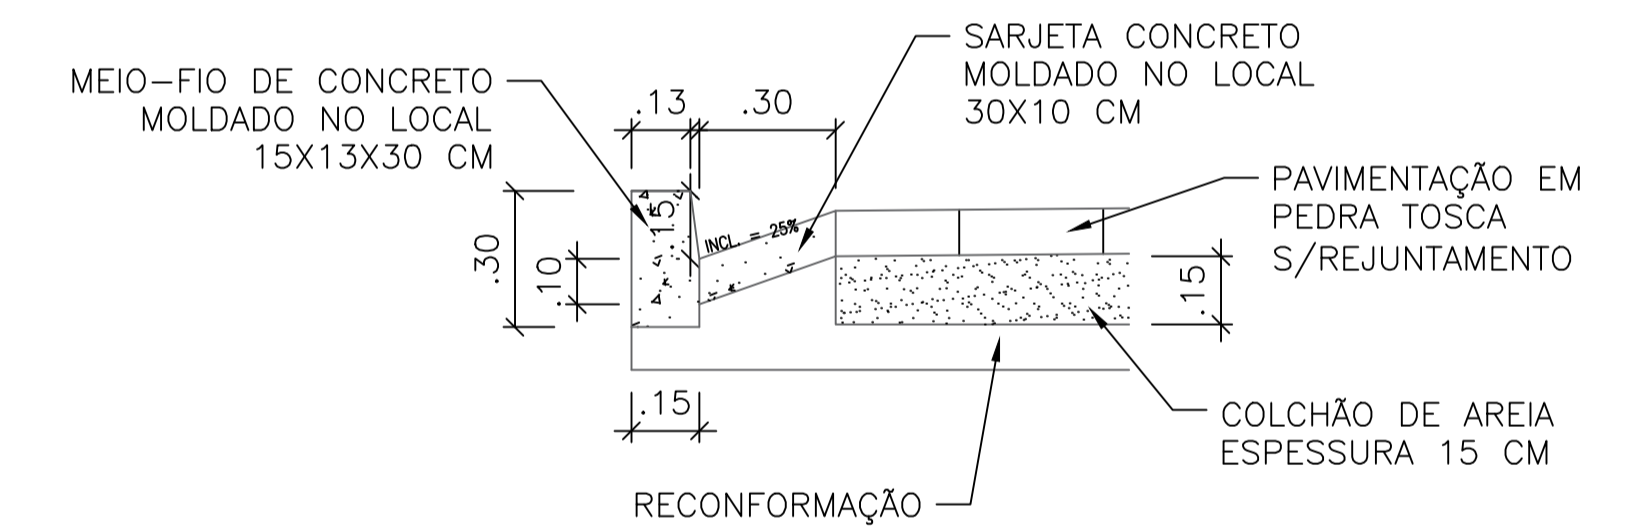


08 DETALHE DO MEIO-FIO E SARJETA ESCALA 1:25

LEGENDA SEÇÃO:

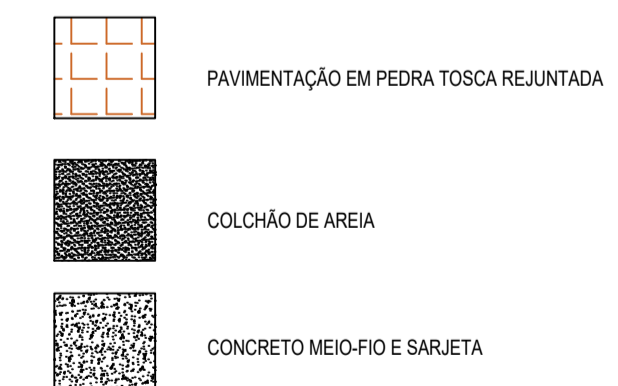

LEGENDA PLANTA BAIXA:

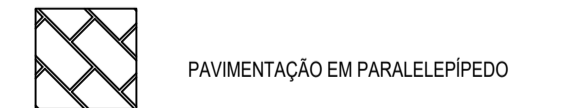

Prefeitura Municipal de Pedra Branca		Projeto: PAVIMENTAÇÃO EM DIVERSAS RUAS NO MUNICÍPIO DE PEDRA BRANCA - CE	
Local: Bom Princípio - Pedra Branca/Ce	Data: 10.2023	Conteúdo: PLANTA BAIXA, PERFIL, SEÇÃO TRANSVERSAL, DETALHES	
Projetista: Maninho	Área Total: -	Área Construída: -	Esc: SE
Responsável: Eng. Civil José Ronisvan da Silva - CREA/CE - 061563616-0			
Secretária de Desenvolvimento Urbano e Meio Ambiente Rua: José Joaquim de Souza, nº10 - Centro, Pedra Branca - Ce, 63630-000 - CNPJ: 07.726.540/0001-04			