




01 PLANTA BAIXA - RUA ANTÔNIO SABÓIA BEZERRA 2
SE

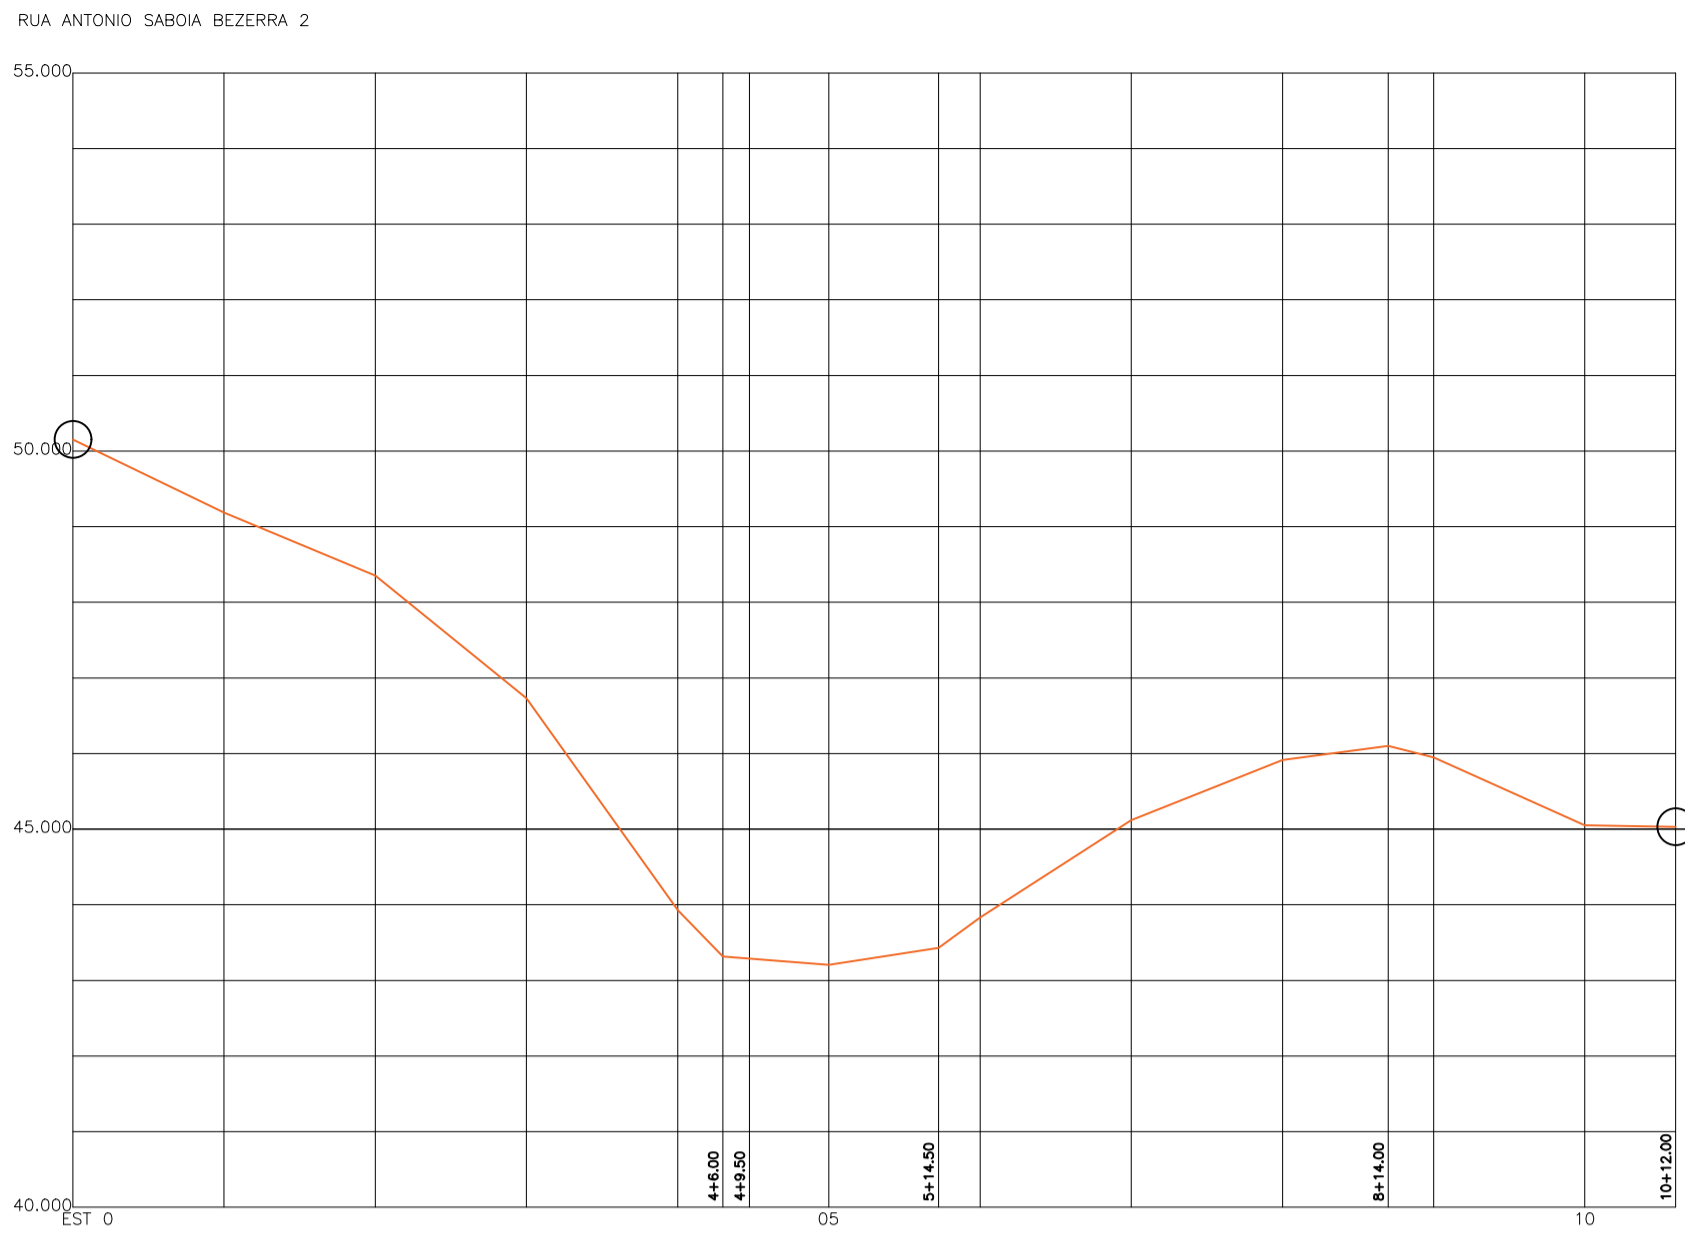


02 PERFIL LONGITUDINAL
SE

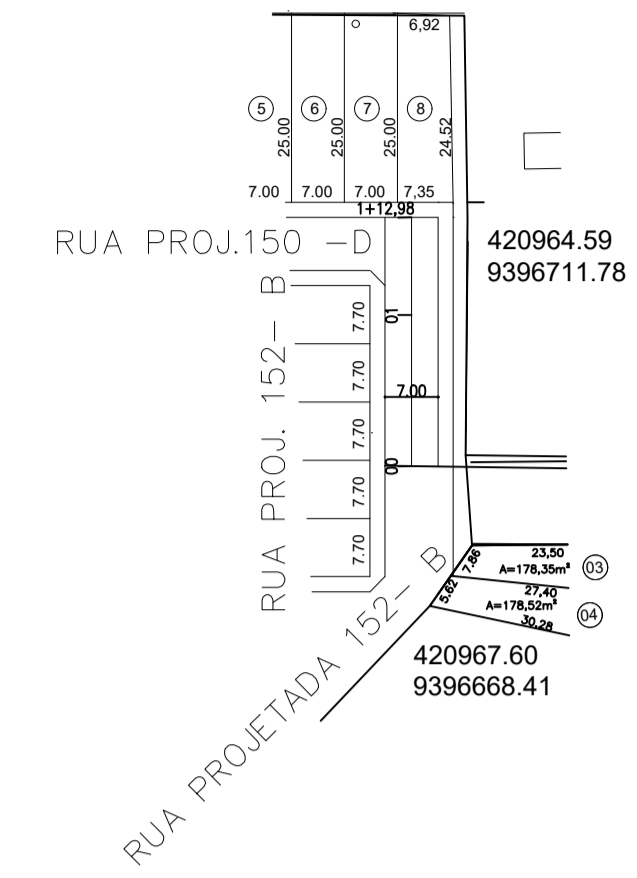


03 PLANTA BAIXA - RUA PROJETADA 152- B
SE

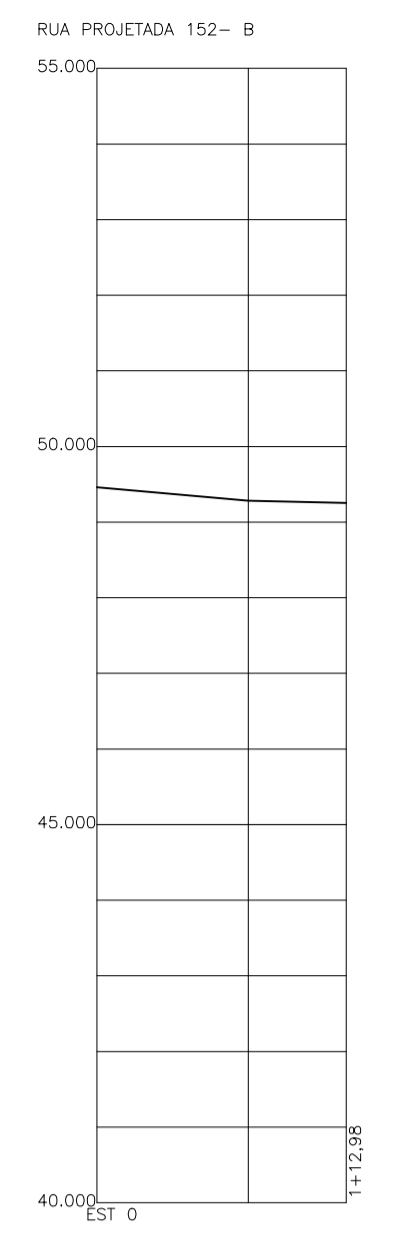

04 PERFIL LONGITUDINAL
SE

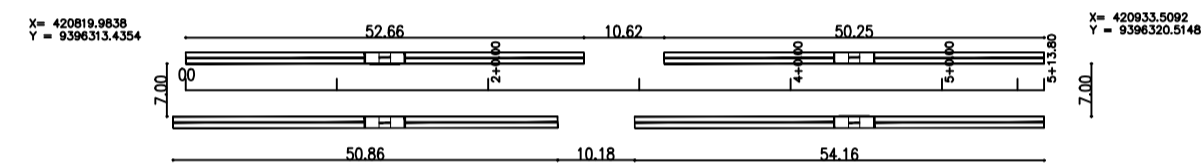


05 PLANTA BAIXA - RUA SÍLVIO TEIXEIRA CAVALCANTE
SE

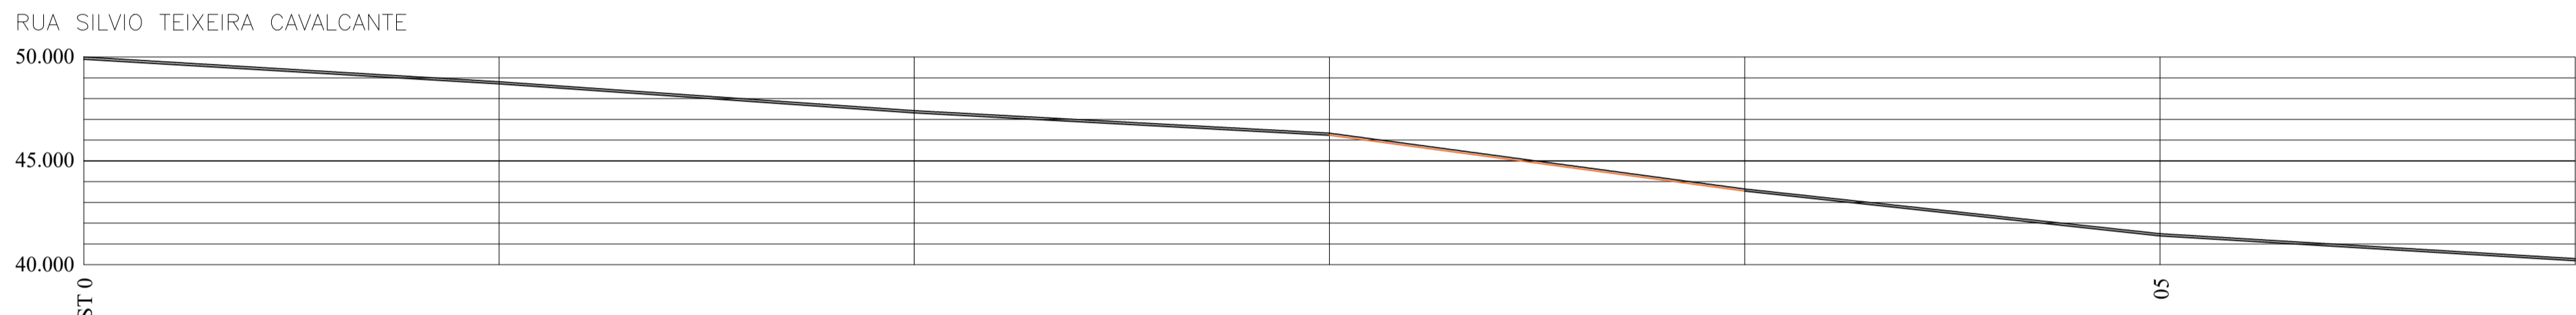


06 PERFIL LONGITUDINAL
SE



07 PLANTA SITUAÇÃO - RUAS
SE

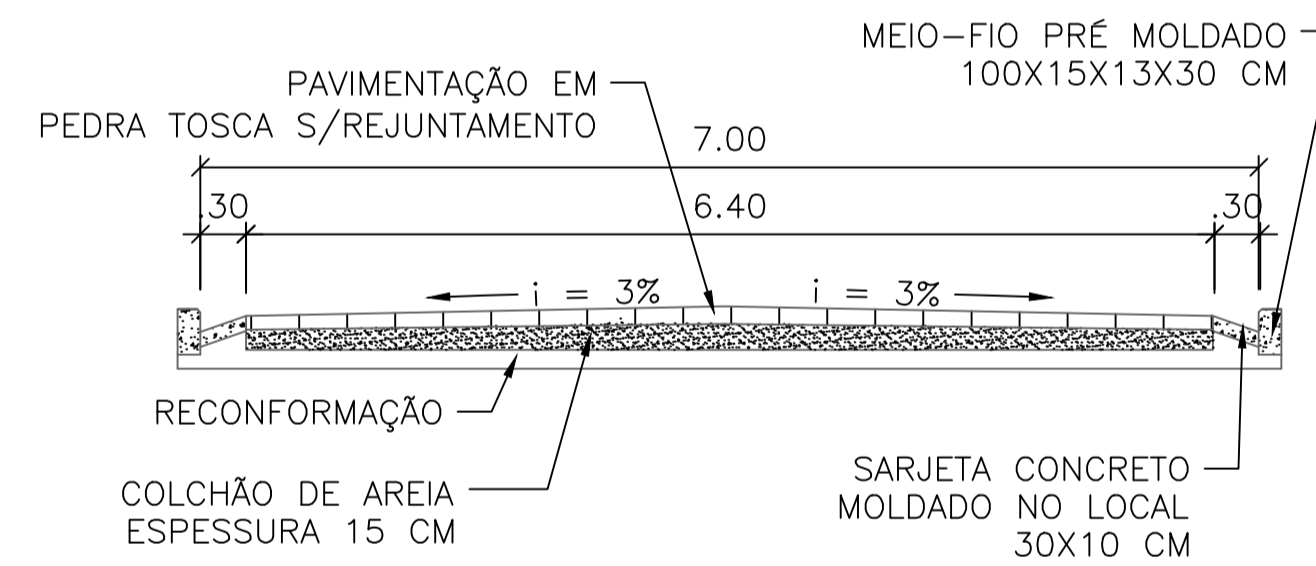

08 SEÇÃO TRANSVERSAL
ESCALA 1:50

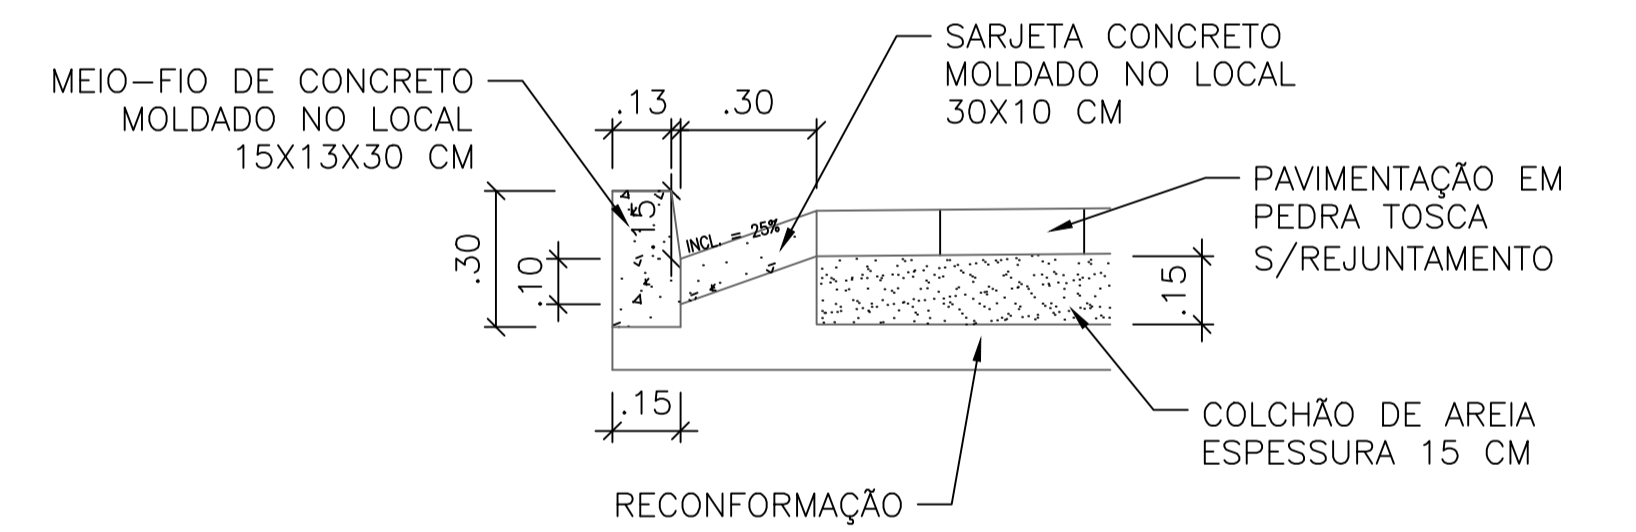

09 DETALHE DO MEIO-FIO E SARJETA
ESCALA 1:25

LEGENDA SEÇÃO:

- PAVIMENTAÇÃO EM PEDRA TOSCA REJUNTADA
- COLCHÃO DE AREIA
- CONCRETO MEIO-FIO E SARJETA

LEGENDA PLANTA BAIXA:

- PAVIMENTAÇÃO EM PARALELEPÍPEDO

PREFEITURA MUNICIPAL DE PEDRA BRANCA			
		Projeto: PAVIMENTAÇÃO EM DIVERSAS RUAS NO MUNICÍPIO DE PEDRA BRANCA - CE	
Local: Bom Princípio - Pedra Branca/Ce	Data: 10.2023	Conteúdo: PLANTA BAIXA PERFIL SEÇÃO TRANSVERSAL DETALHES	
Projetista: Maninho	Área Total: -	Área Construída: -	Esc: SE
Responsável: Eng. Civil José Ronisvan da Silva - CREA/CE - 061563616-0			
Secretaria de Desenvolvimento Urbano e Meio Ambiente Rua: José Joaquim de Souza, nº10 - Centro, Pedra Branca - Ce, 63630-000 - CNPJ: 07.726.540/0001-04			