


01 PERFIL LONGITUDINAL
ESCALA: HORIZ 1/1000 VERTICAL 1/1000

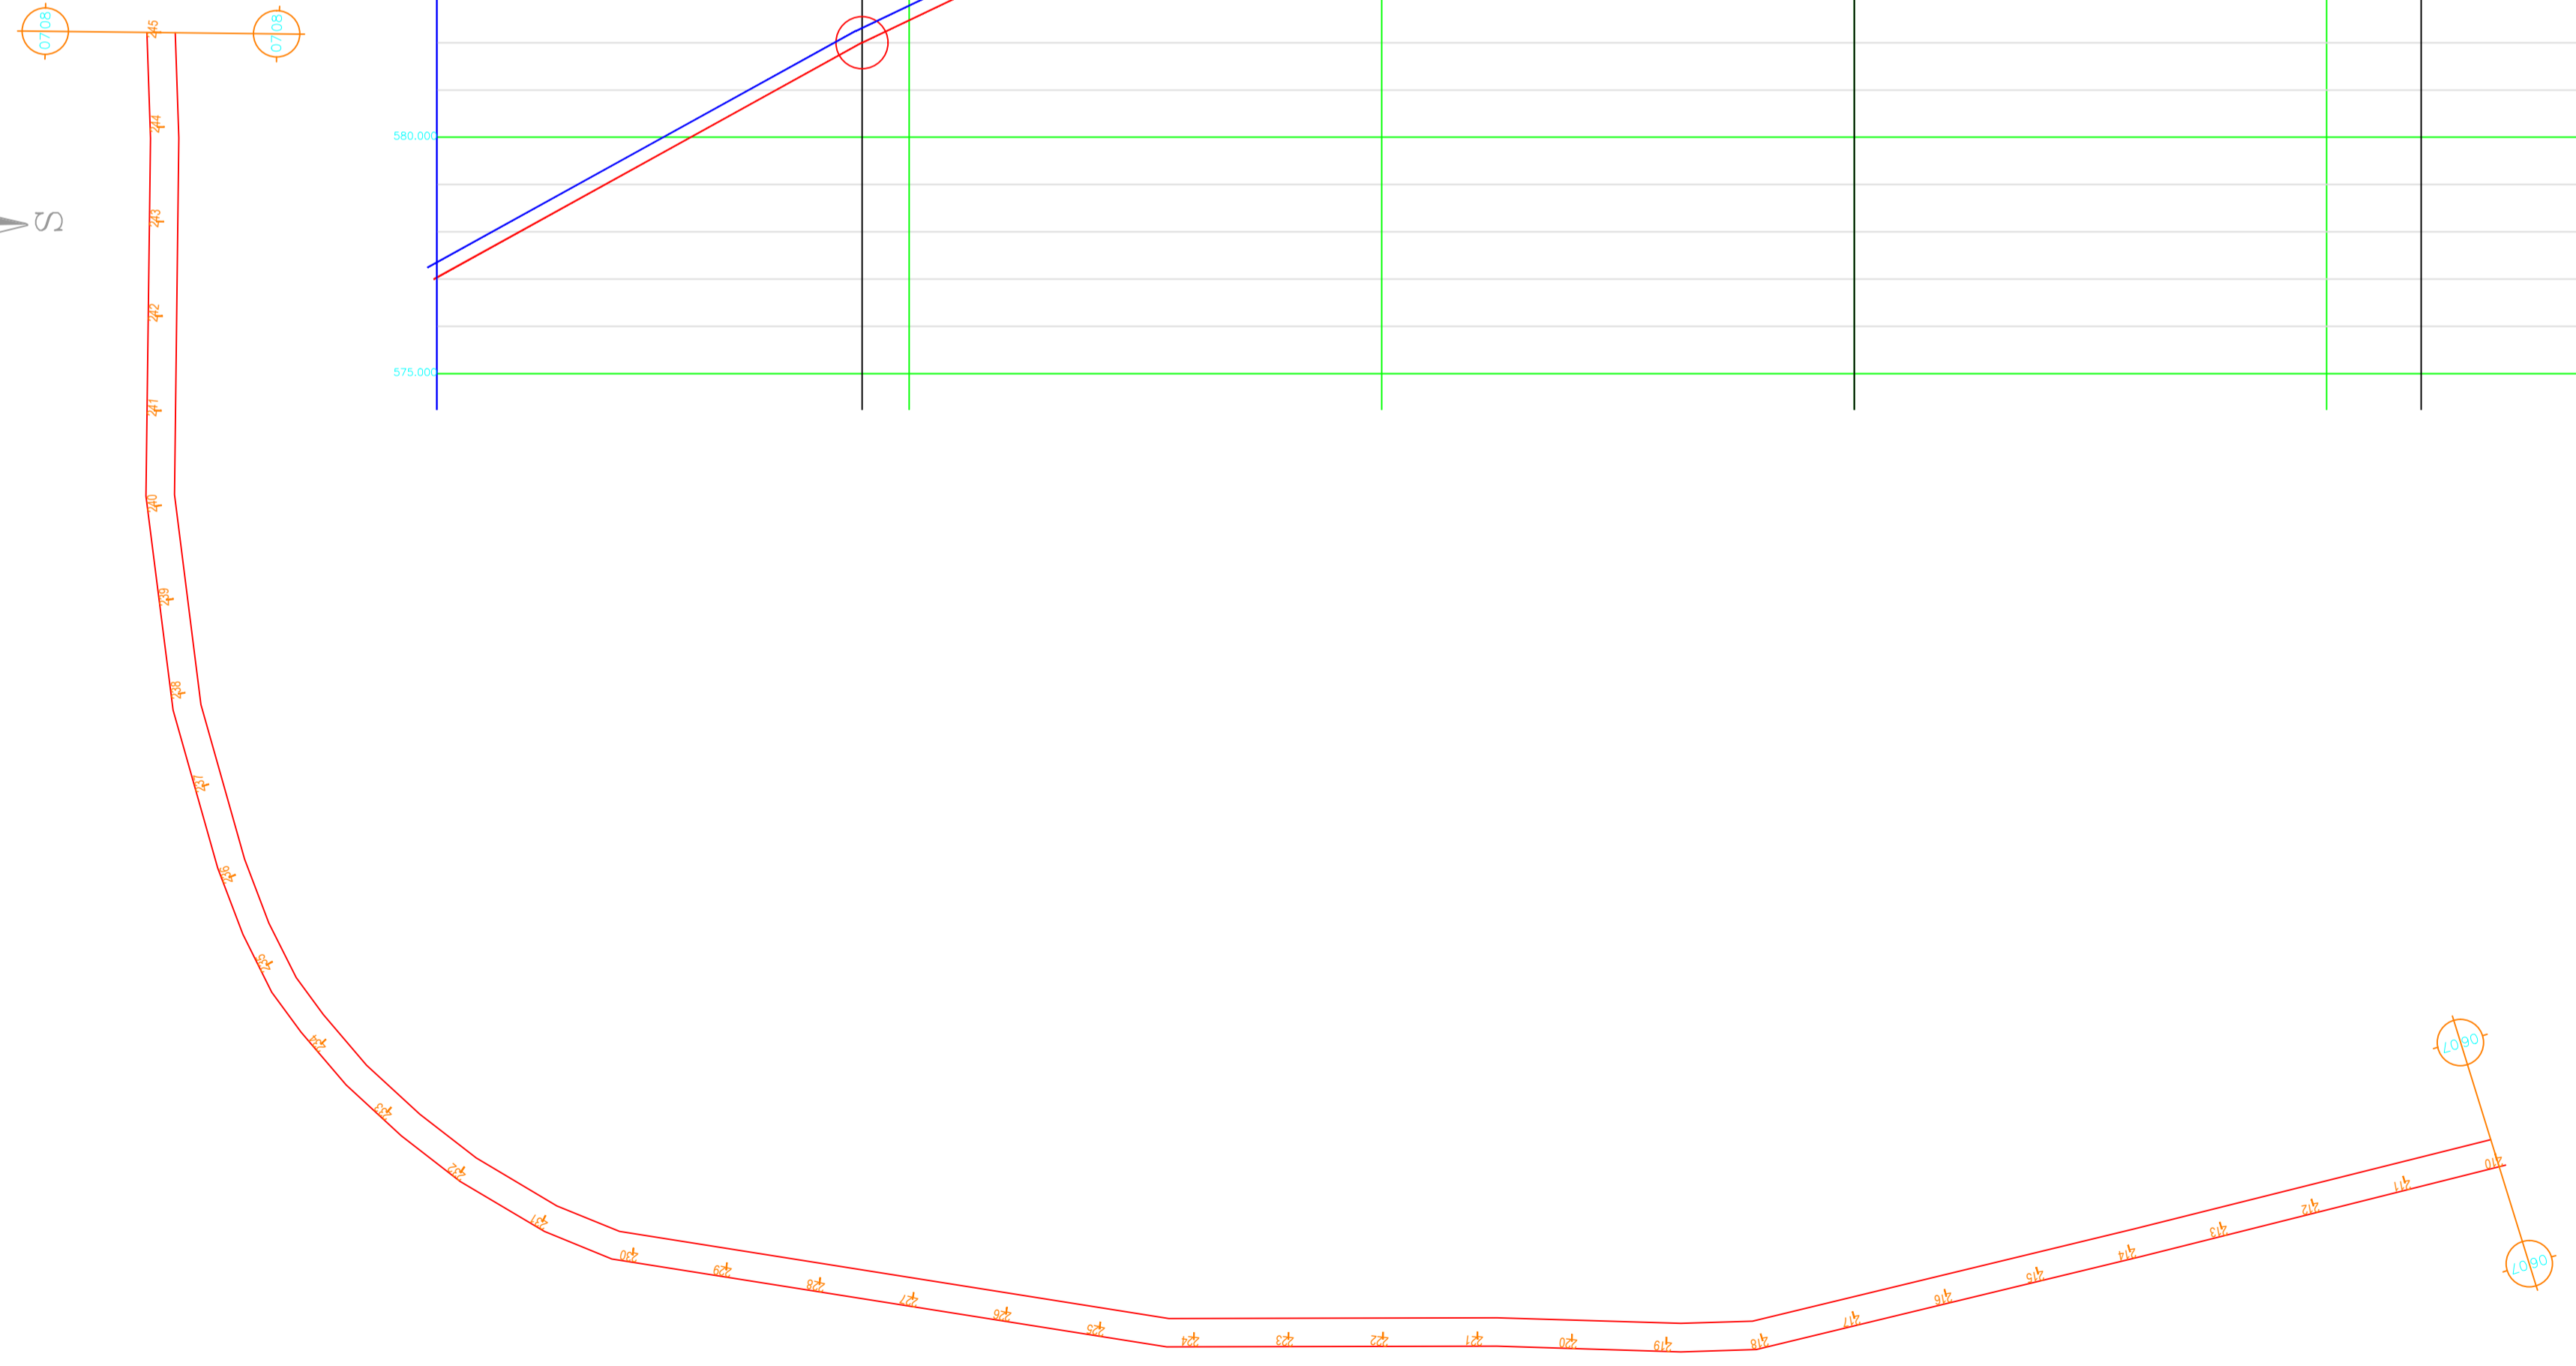

02 PLANTA BAIXA DA DIRETRIZ RAMAL
ESCALA: 1/1500

PREFEITURA MUNICIPAL DE PEDRA BRANCA			
Projeto: Pavimentação do Sistema Viário Revestimento Primário		Conteúdo: Projeto Geométrico	
Local: CE 168 - Baixo	Área Total: -	Data: 27.02.2024	Área Construída: -
Projetista: Maninho			Esc: 1:1000
Responsável: Eng. Civil Heitor Vieira Limaverde - CREA/CE - 55096			
<small>Secretaria de Desenvolvimento Urbano e Meio Ambiente Rua: José Joaquim de Souza, nº10 - Centro, Pedra Branca - Ce, 63630-000 - CNPJ: 07.726.540/0001-04</small>			
			07/17