


01 PERFIL LONGITUDINAL
 ESCALA: HORIZ 1/1000 VERTICAL 1/1000



02 PLANTA BAIXA DA DIRETRIZ RAMAL
 ESCALA: 1/1500

SÃO FRANCISCO
 FIM REVESTIMENTO PRIMÁRIO
 Coord. E: 0408191,10
 N: 9394070,54

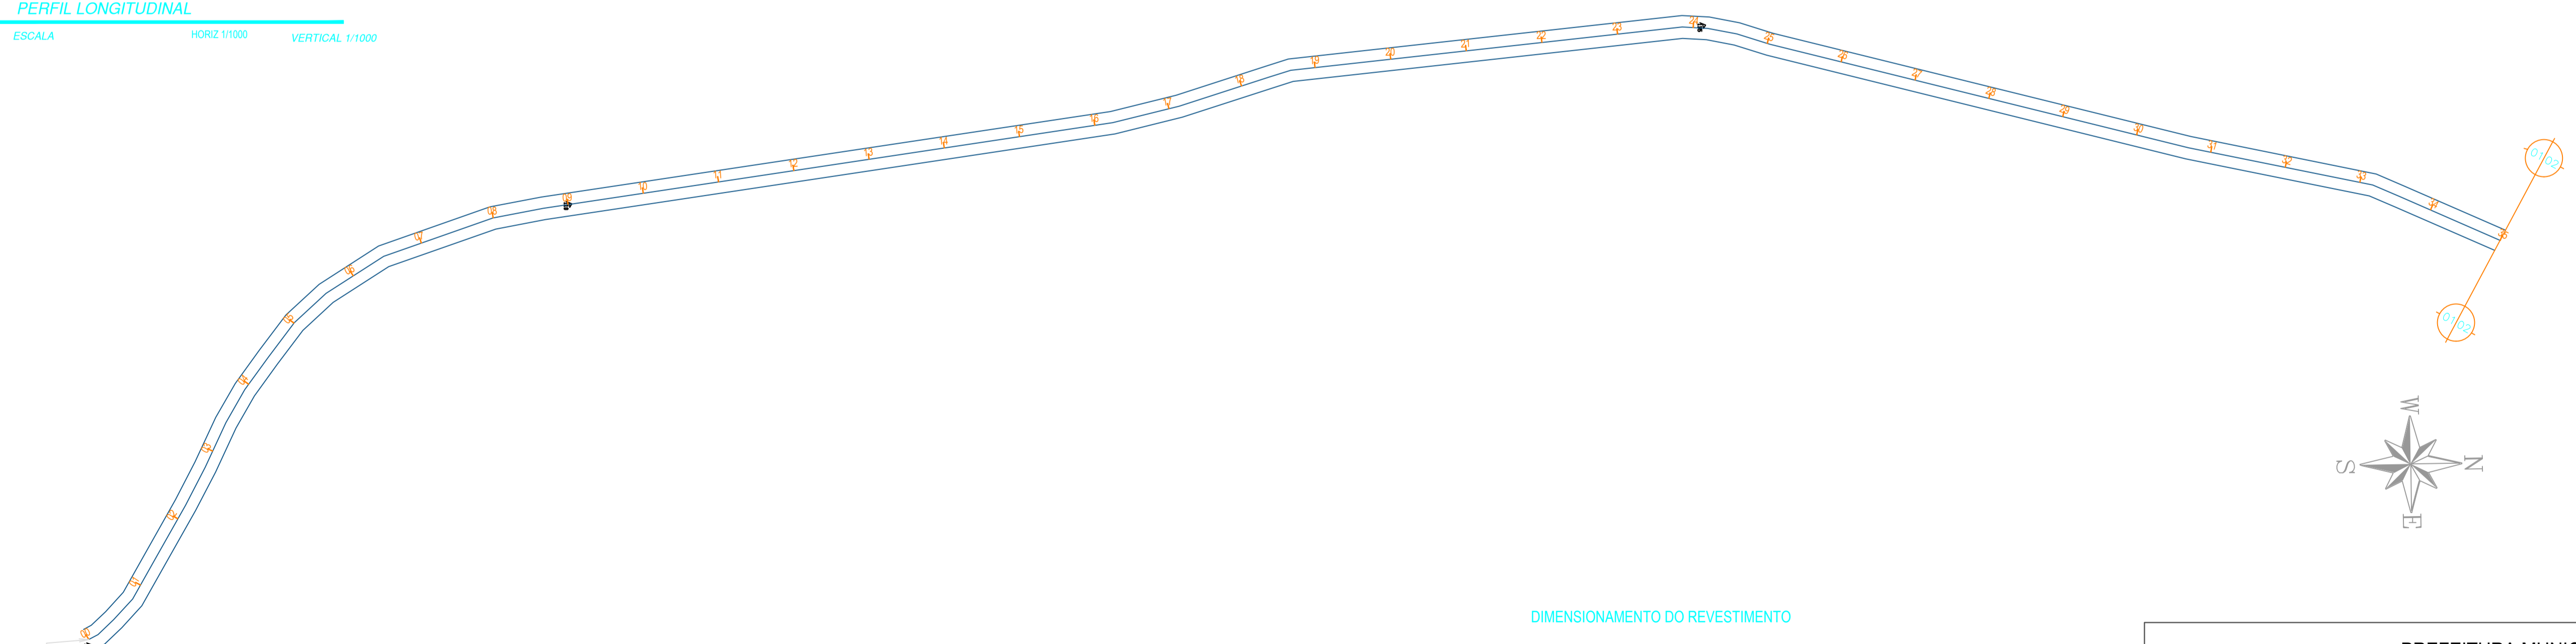

PREFEITURA MUNICIPAL DE PEDRA BRANCA			
Projeto: Pavimentação do Sistema Viário Revestimento Primário		Conteúdo: Projeto Geométrico	
Local: BR - São Francisco	Área Total: -	Data: 27.02.2024	Área Construída: -
Projetista: Maninho	Responsável: Eng. Civil Heitor Vieira Limaverde - CREA/CE - 55096	Esc.: 1:1000	
<small>Secretaria de Desenvolvimento Urbano e Meio Ambiente Rua: José Joaquim de Souza, nº10 - Centro, Pedra Branca - Ce, 63630-000 - CNPJ: 07.726.540/0001-04</small>			
			01/08