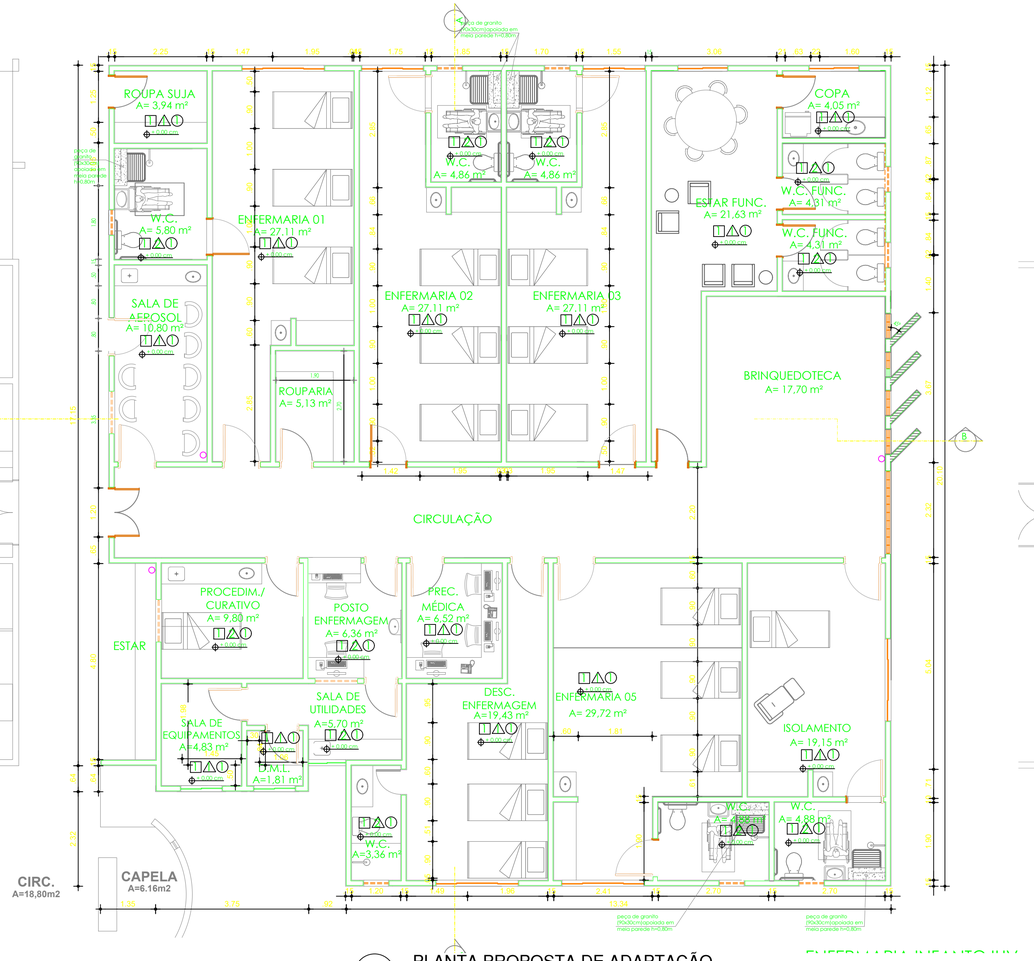

01 PLANTA PROPOSTA DE ADAPTAÇÃO

ESCALA 1/75

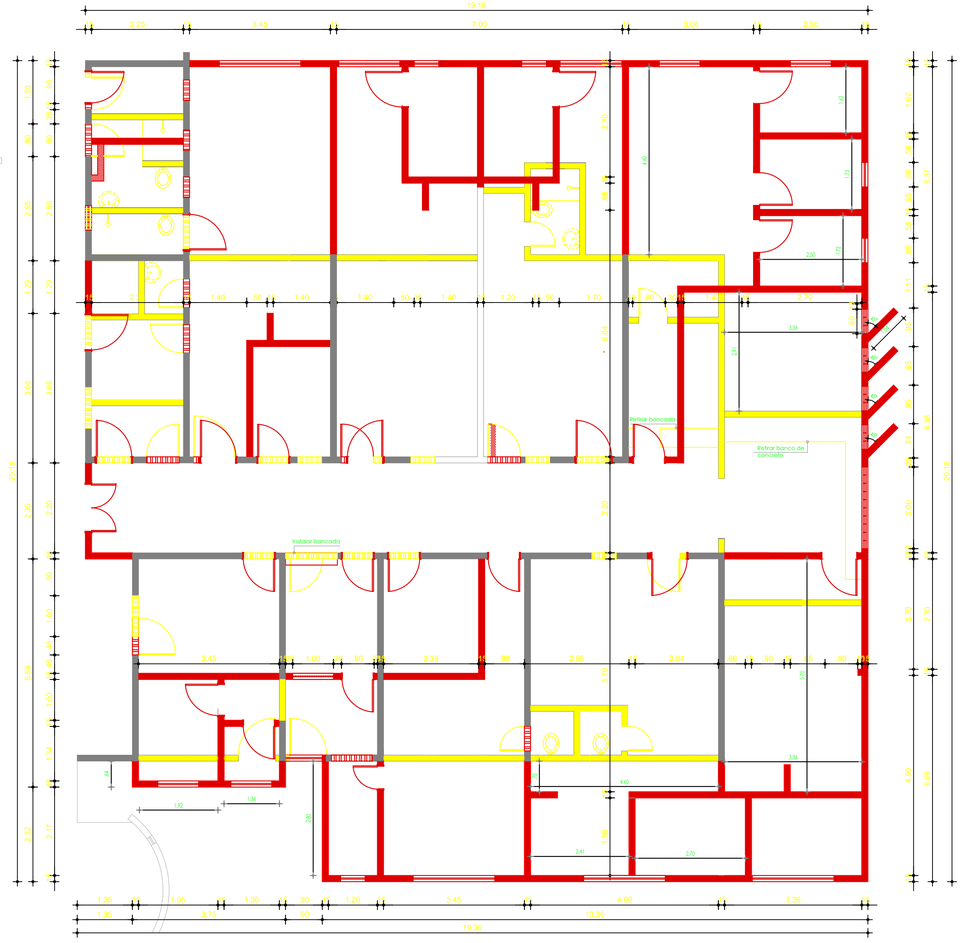

02 PLANTA DE DEMOLIÇÃO

ESCALA 1/75

LEGENDA DEMOLIR/CONSTRUIR

	PAREDE À DEMOLIR
	PAREDE À CONSERVAR
	PAREDE À CONSTRUIR
	MEIA PAREDE À CONSTRUIR, H= 0,75m
	DEMOLIR VÃO DE ESQUADRIA
	PREENCHER VÃO DE ESQUADRIA COM ALVENARIA

QUADRO DE ESPECIFICAÇÕES

PISOS

1. PORCELANATO TÉCNICO NATURAL 60x60 cm ou 80x80cm PEI-5, COR BEG ESPESSURA DE ASSENTAMENTO 2 MM

PAREDES

1. CERÂMICA ACETINADO 33,5 X 45cm- COR BEGE OU BRANCO ESPESSURA JUNTAS DE ASSENTAMENTO 2 mm - 5 PEÇAS ate altura 1,675 m + ACABAMEN PINTURA TINTA LATEX - COR BRANCO NEVE ATÉ O TETO
2. CERÂMICA ACETINADO 33,5 X 45cm- COR BEGE OU BRANCO ESPESSURA JUNTAS DE ASSENTAMENTO 2 mm

TETOS

1. LAJE REBOCADA E PINTADA COM PINTURA MINERAL BRANCA TIPO HIDRAC

Planta de Estrutura Coberta

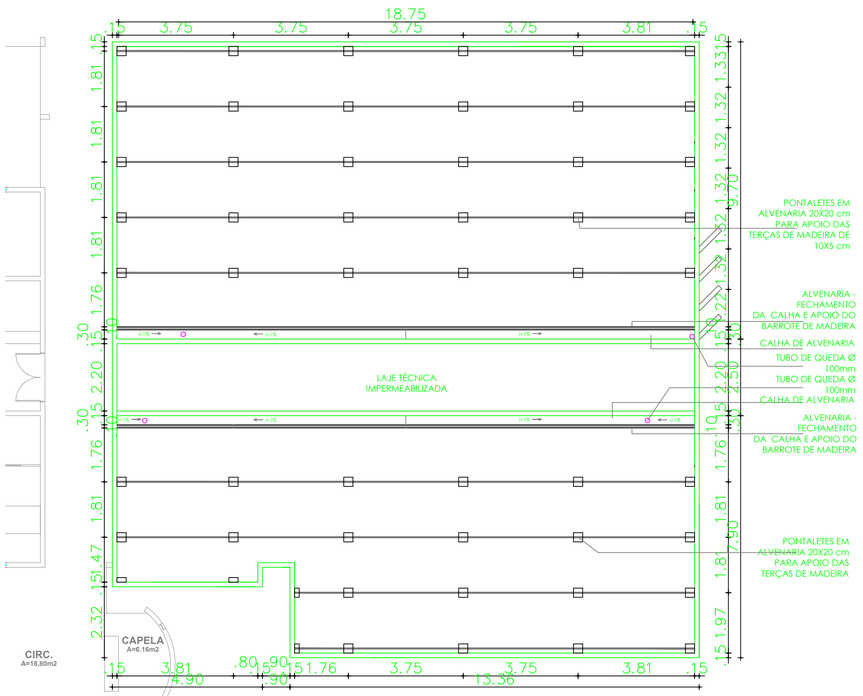

03 PLANTA DE ESTRUTURA DE COBERTA

ESCALA 1/100

Planta de Coberta

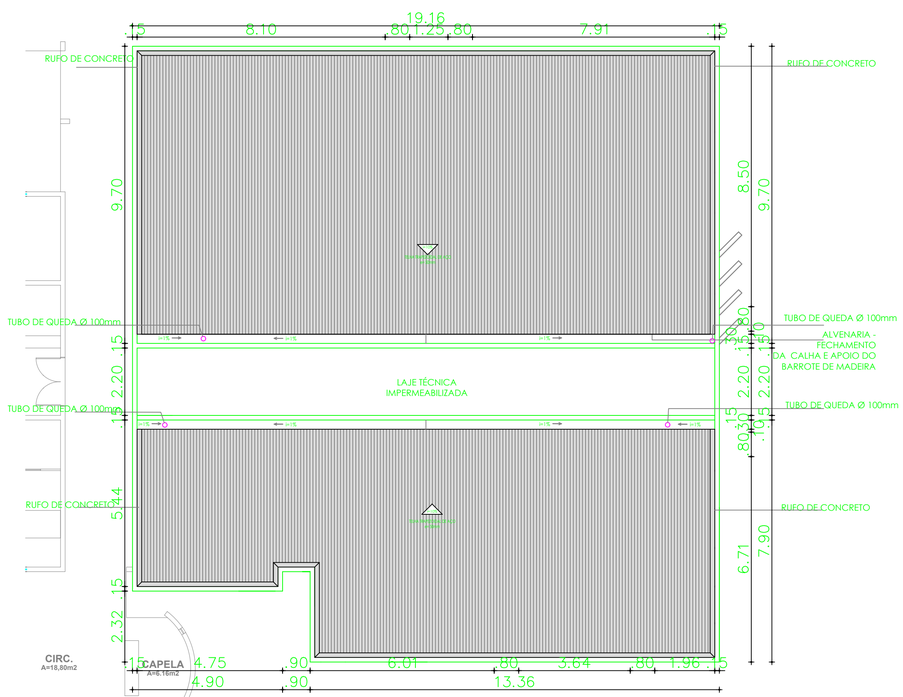

04 PLANTA DE COBERTA

ESCALA 1/100

QUADRO DE ESQUADRIAS

NR	DIMENSÕES largura	altura	peitoril	QNT. (UH)	ÁREA	ESPECIFICAÇÕES
PORTAS (P)						
P1	1,20	2,10	-	01	2,4	Porta de abrir (2 folhas) - Tipo paraná fórmicada nas duas faces
P2	0,90	2,10	-	13	1,89	Porta de abrir (1 folha) - Tipo paraná fórmicada nas duas faces, com maçaneta tipo alavanca, instalada a 1,00 m do chão, com revestimento metálico em sua extremidade inferior até 40cm do piso
P3	0,80	2,10	-	13	1,68	Porta de abrir (1 folha) - Tipo paraná fórmicada nas duas faces
P4	0,60	2,10	-	01	1,26	Porta de abrir (1 folha) - Tipo paraná fórmicada nas duas faces
J1	2,00	1,00	1,00	06	2,00	Janela de correr em alumínio branco (4 folhas)
J2	1,00	1,00	1,00	04	1,00	Janela de correr em alumínio branco (2 folhas)
J3	0,90	1,00	1,00	01	0,90	Janela de correr em alumínio branco (2 folhas)
J4	0,60	0,60	1,80	09	0,36	Janela basculante fixa alumínio branco
J5	1,00	0,60	1,80	03	0,60	Janela basculante móvel alumínio branco
C1	2,00	1,60	1,00	01	3,20	cobogós de concreto tipo um furo - 80 peças (20x20x10 cm)
C2	0,60	2,00	0,60	04	1,56	cobogós de concreto tipo diamante - 39 peças (20x20x10 cm)

Observação: todos os disniveis terão acabamento com soleira de granito cinza andorinha.

PREFEITURA MUNICIPAL DE PEDRA BRANCA

Projeto:
REFORMA E AMPLIAÇÃO DO HOSPITAL E MATERNIDADE SÃO SEBASTIÃO (PEDIATRIA) - PEDRA BRANCA - CE

Local:
Rua Furtunato Silva - s/n, B. Principio

Identificação dos Desenhos:
01. Planta Baixa Proposta de Adaptação
02. Planta de Demolição
03. Planta de Estrutura de Forro
04. Planta de Coberta

Desenho	Adap. Desenho	Área Total	Área de Intervenção	Data:	Escala:
Jorge Henrique	Edvan Abreu	-	238,12m²	Outubro / 2021	Indicada

Responsável:
Eng. Civil Heitor Vieira Limaverde