


01 PLANO ALARMO DE LITIGIUM

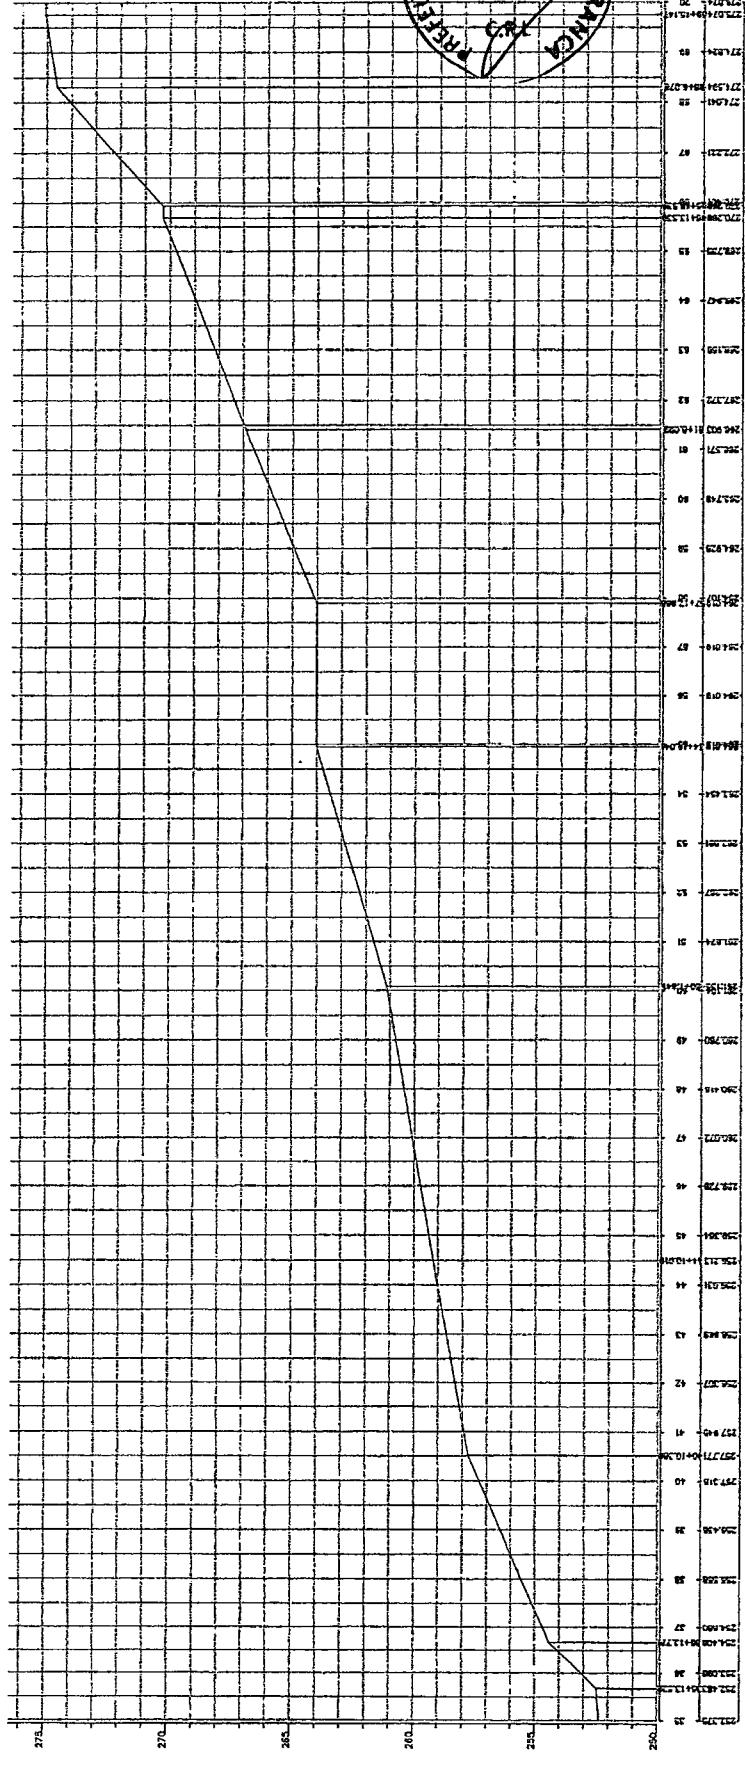

PREFEITURA MUNICIPAL DE PEDRA BRANCA

Projeto: Projeto de Urbanização de Vila

Residência: 11/11/11

Nome: NEERSON FERREIRA

CPF: 01.072

Profissão: Juiz

Assinatura: [Assinatura]


03/19

MEIO MEIO




ENUNCI

CREATISSO


PLANIMETRIA

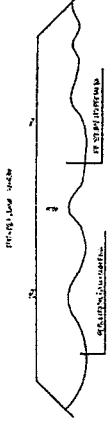

02 TESTE DE INÍCIO DA

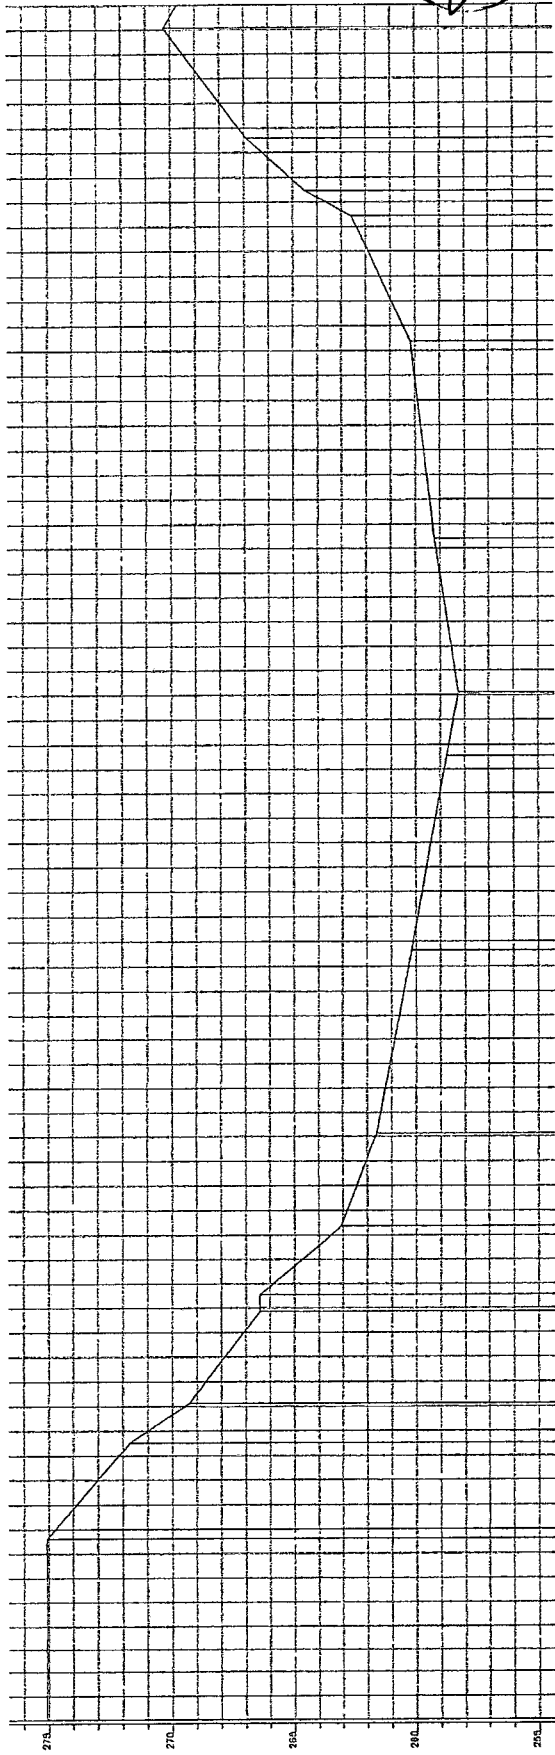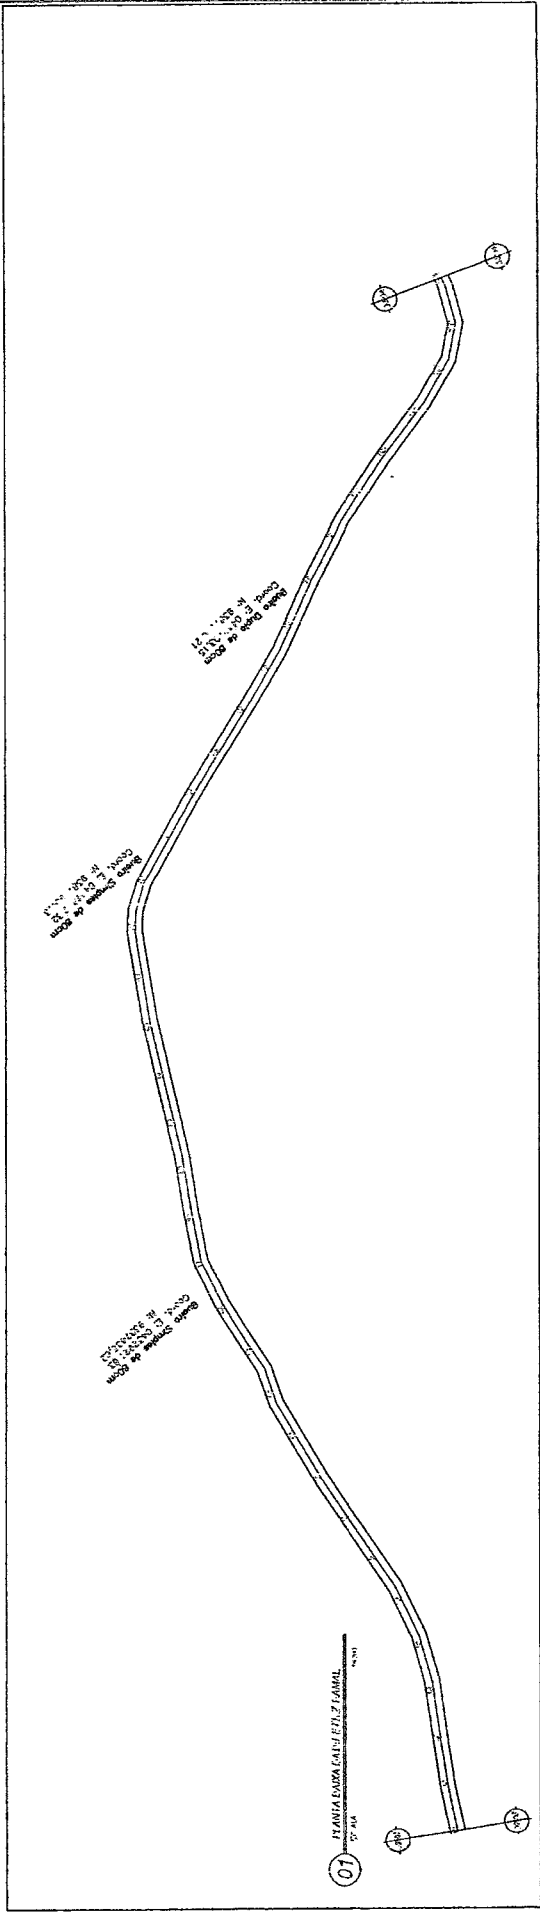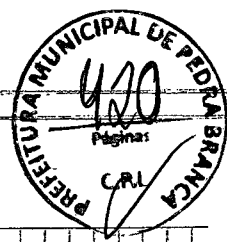

**HEITOR VIEIRA**  
 ENGENHEIRO  
 CREA-PE 55006

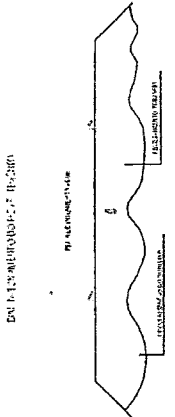

ESTADUAL COMERCIAL  
 02/17/14

ENGENHEIRO DE OBRAS

PREFEITURA MUNICIPAL DE PEDRA BRANCA	
Projeto	Projeto de Urbanização - Estrada de Acesso
Projeto	Projeto de Urbanização - Estrada de Acesso
Autores	ENGENHEIRO HEITOR VIEIRA
Proprietário	ENGENHEIRO HEITOR VIEIRA
Escala	1:1000
04/19	















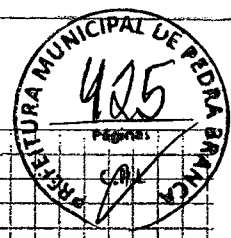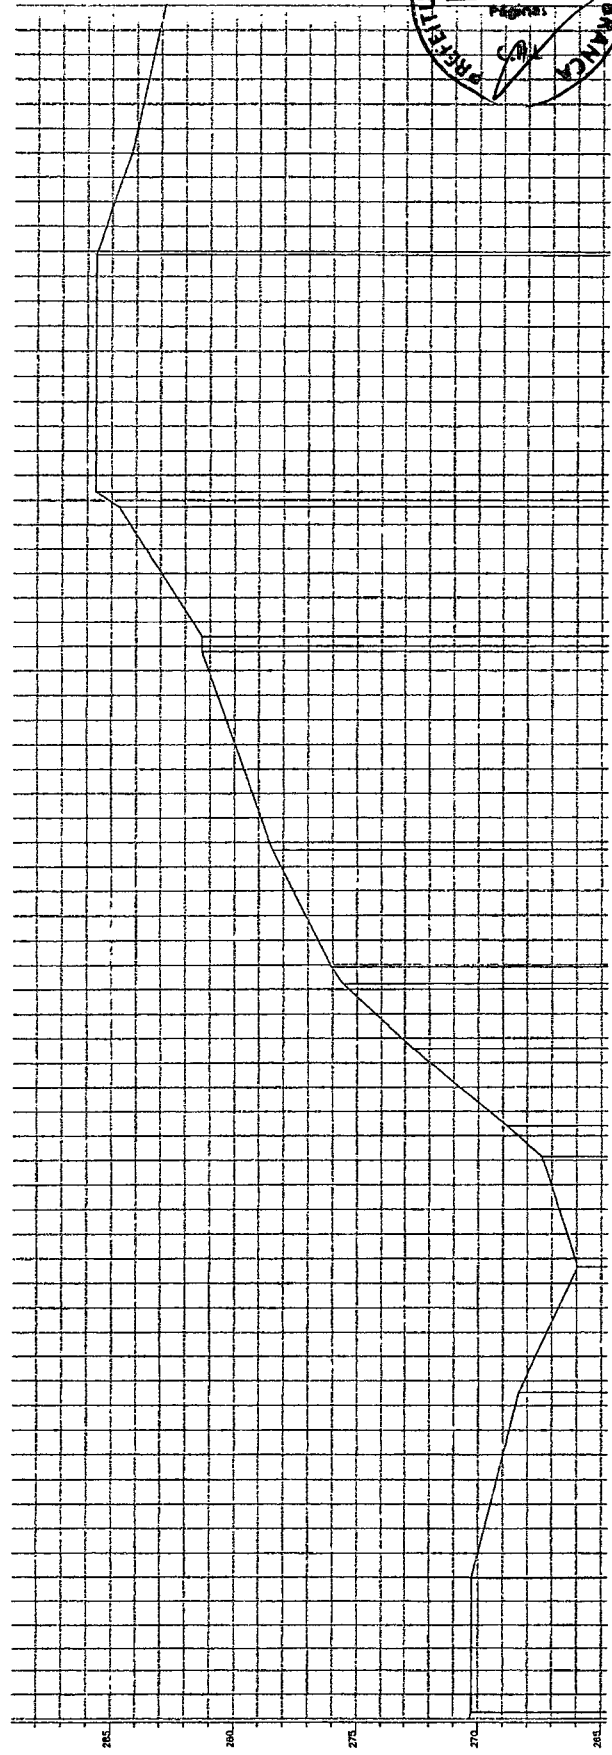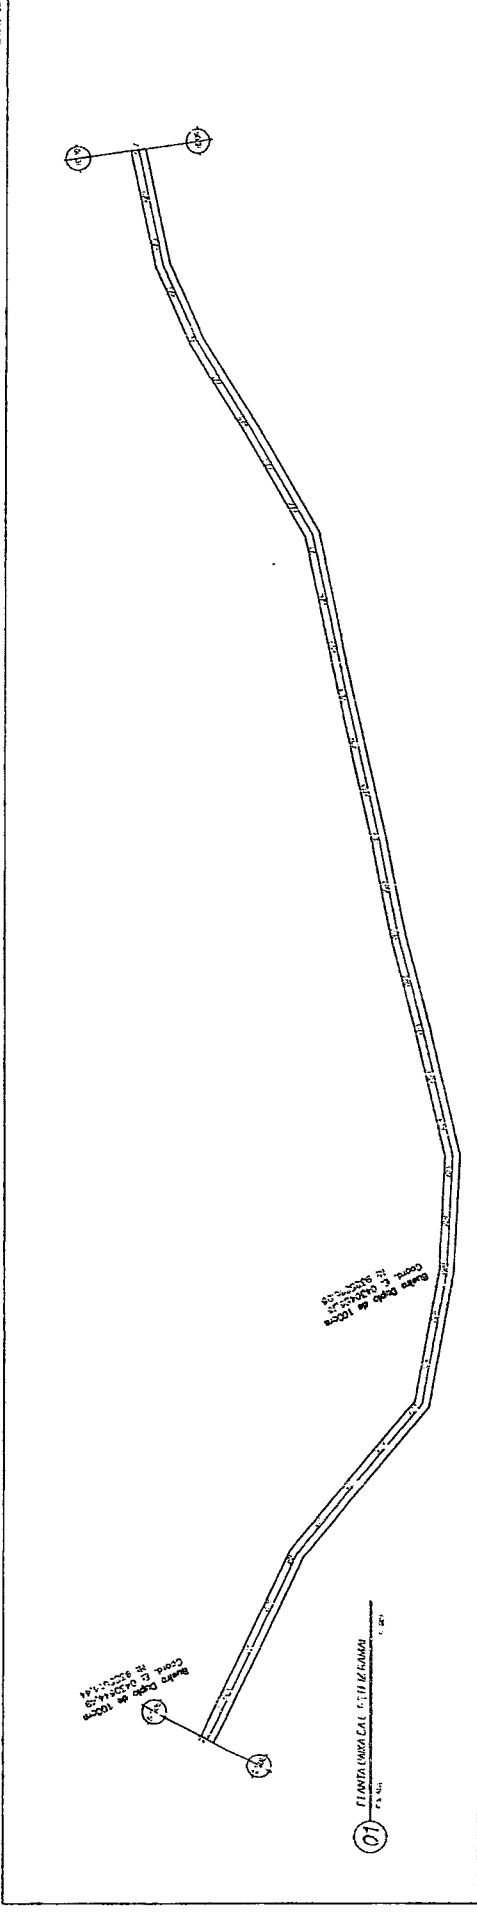

PREFEITURA MUNICIPAL DE PEDRA BRANCA	
Nº 425 Prefeitura de Pedra Branca (SP) Rua da Liberdade, 100 - Centro - Pedra Branca - SP	Folha 01/01 Nº 1.000
Nº 09/19 Prefeitura Municipal de Pedra Branca	Data 09/19

NETO VIEIRA  
 ENGENHEIRO  
 CREA 50000


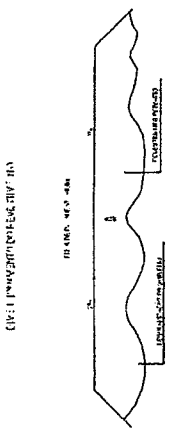


02: 1:10000  
 1:10000




PREFEITURA MUNICIPAL DE PEDRA BRANCA	
Endereço: Prefeitura - Av. Lacerda Villela, 100 - Centro - Pedra Branca - RJ	CEP: 27.100-000
Telefone: (24) 3333-1111	Fax: (24) 3333-1111
Site: www.pedrabranca.rj.gov.br	
10/19	

REGISTRO MUNICIPAL DE PEDRA BRANCA  
 ENG.º CARLOS  
 CREA-RJ 000000000


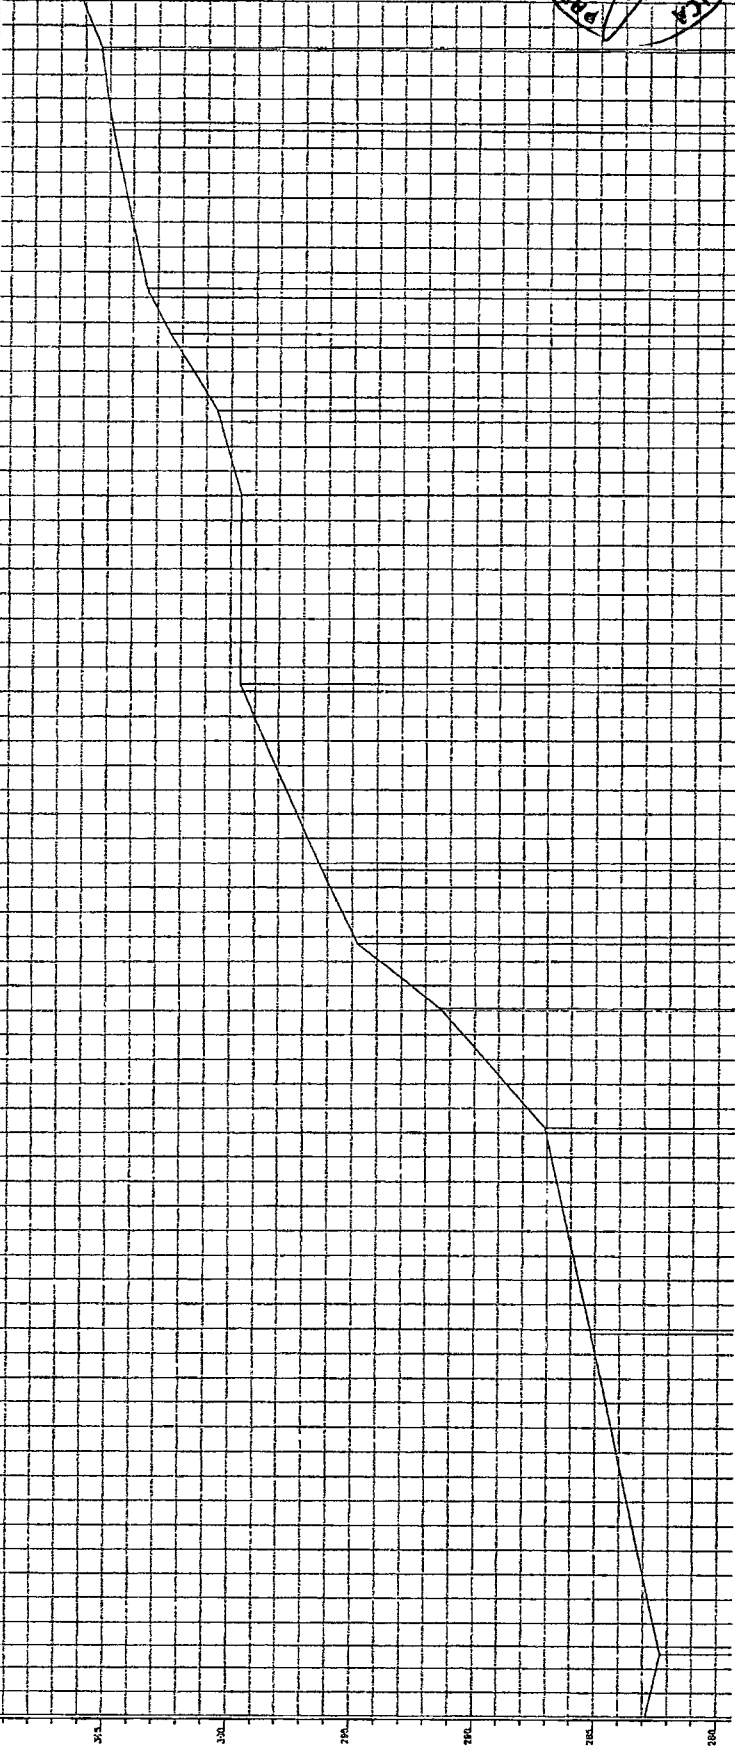
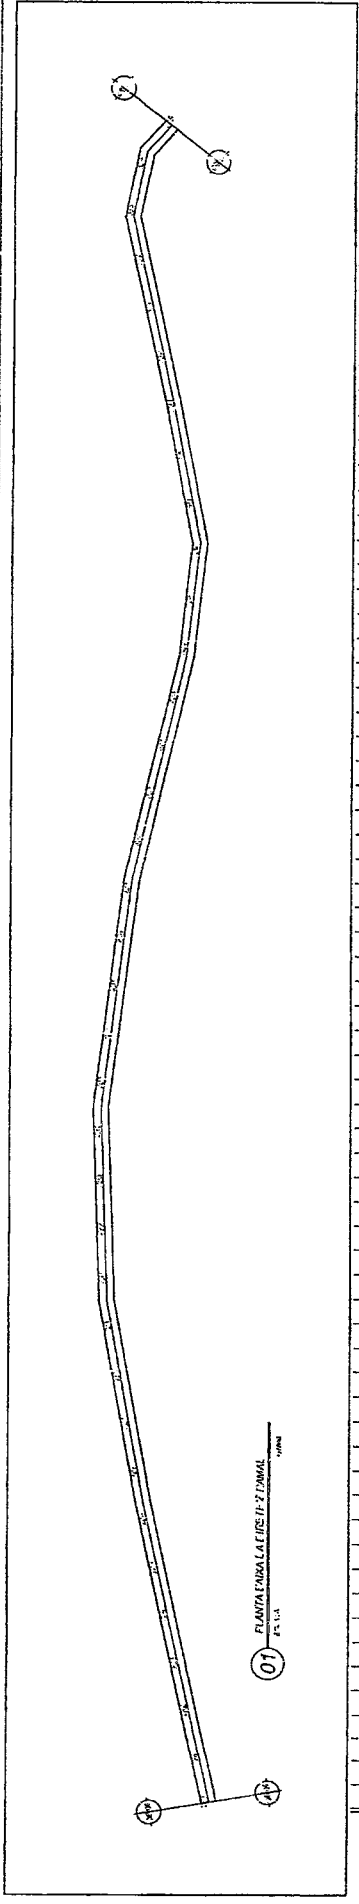


02 PLANTA DE DRENAGEM

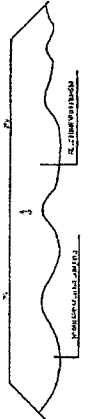



PREFEITURA MUNICIPAL DE PEDRA BRANCA	
Projeto: 01/2022	Planilha: 01
Assunto: OBRAS DE RECONSTRUÇÃO DE PAVIMENTO	Escala: 1:100
Data: 11/18	

SECRETARIA MUNICIPAL DE OBRAS  
 ENG. CIVIL  
 CHECKED

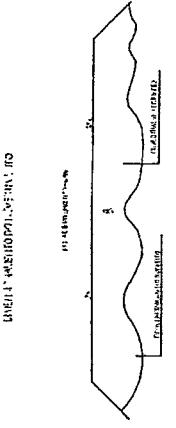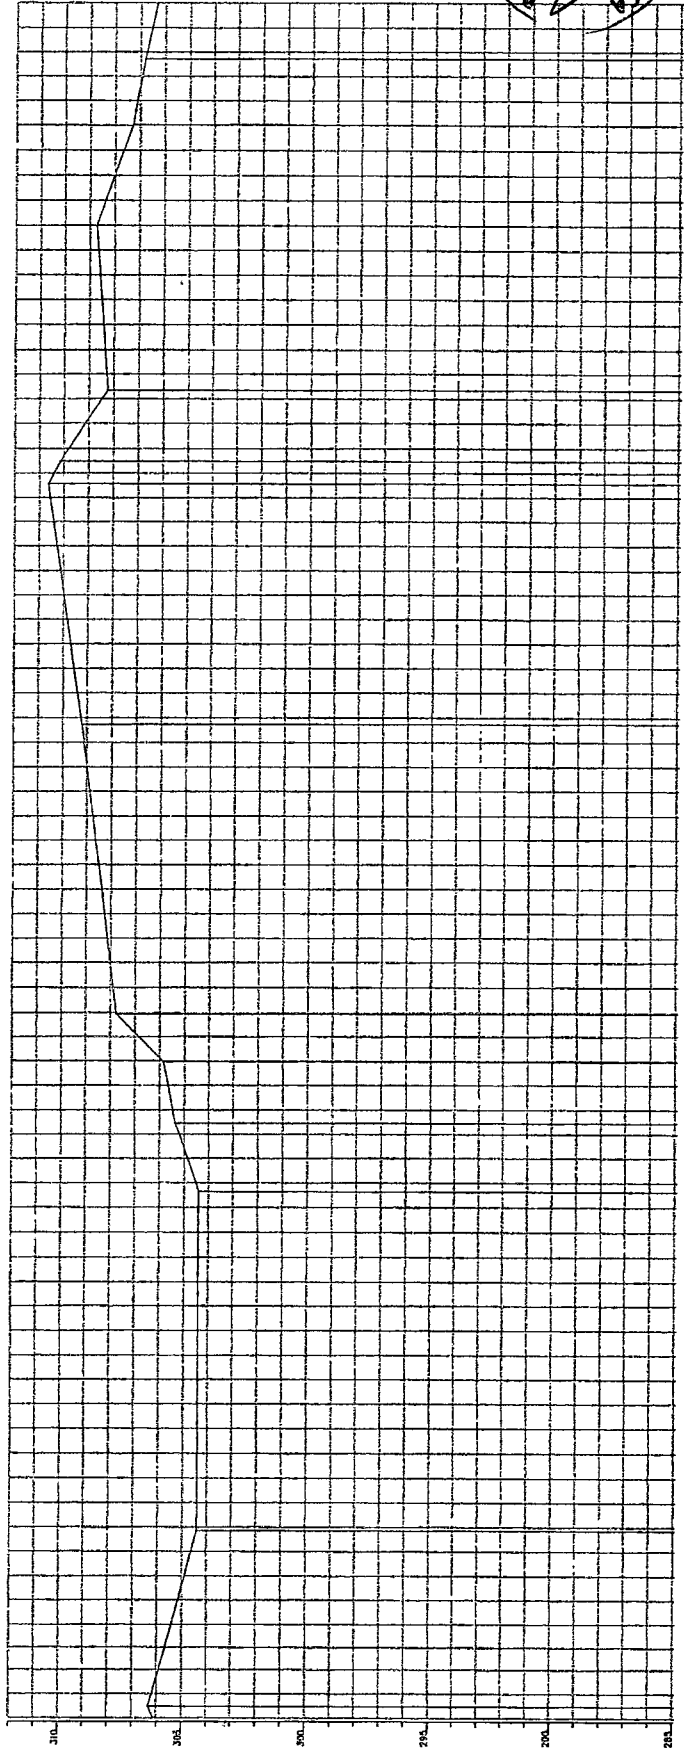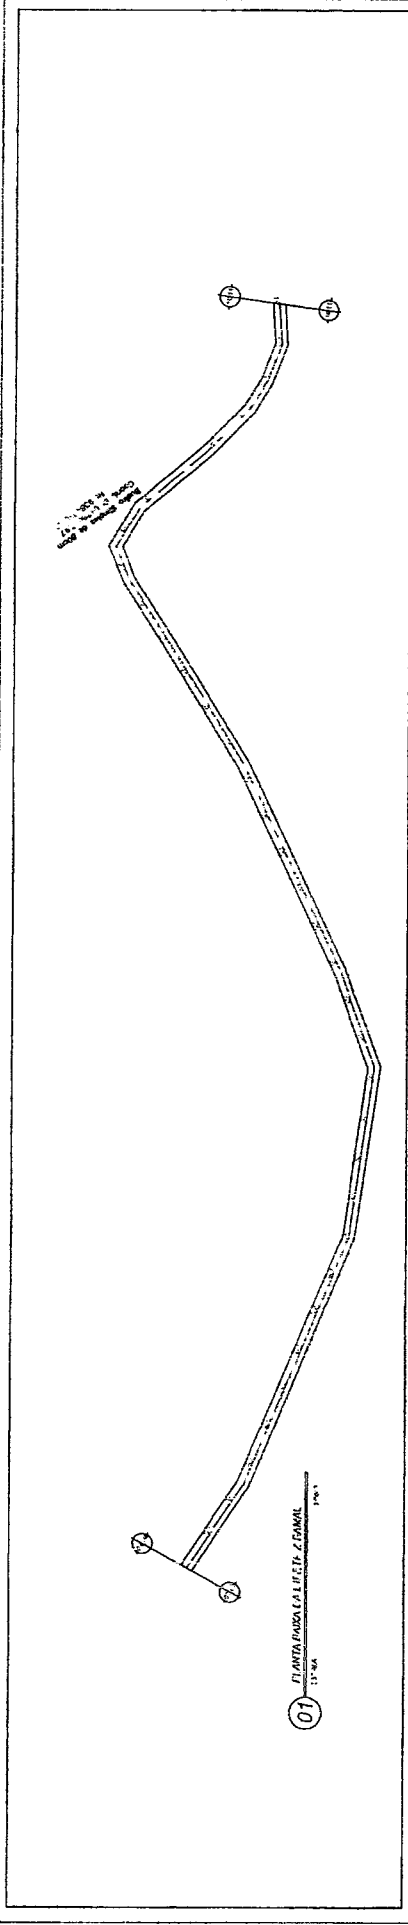


02 - PERFIL DE OBRAS



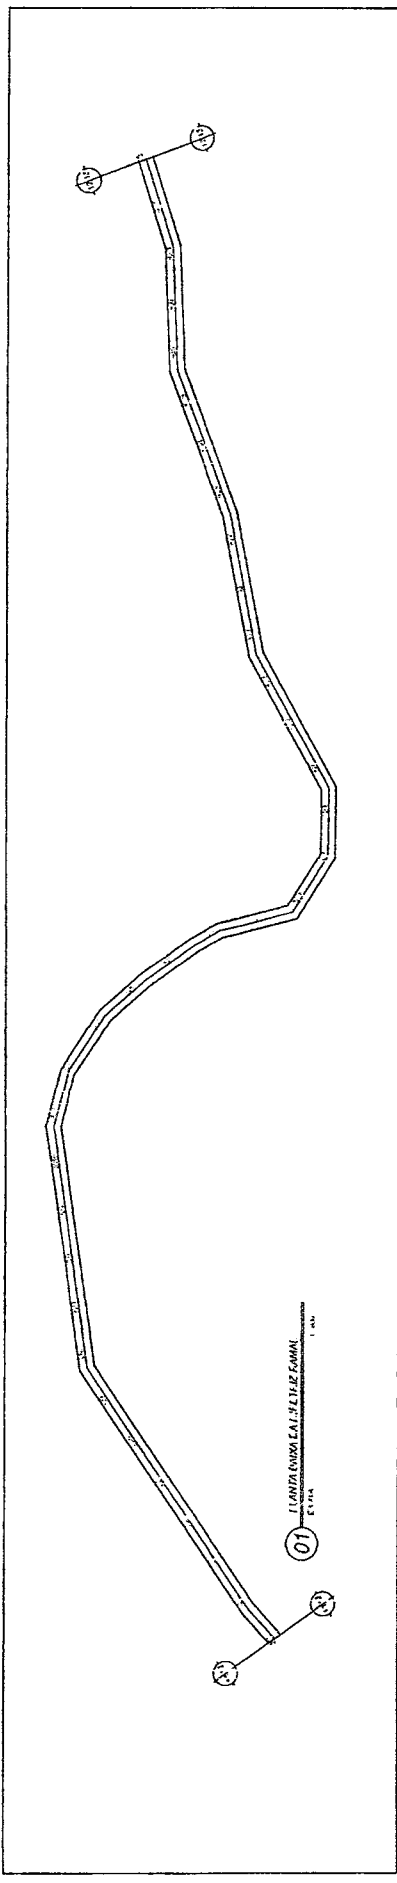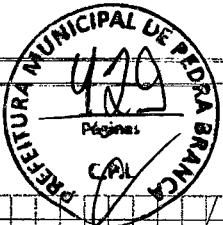


01 - LANTAS CURVAS LAJ. 3.12x3.60M  
 1.00

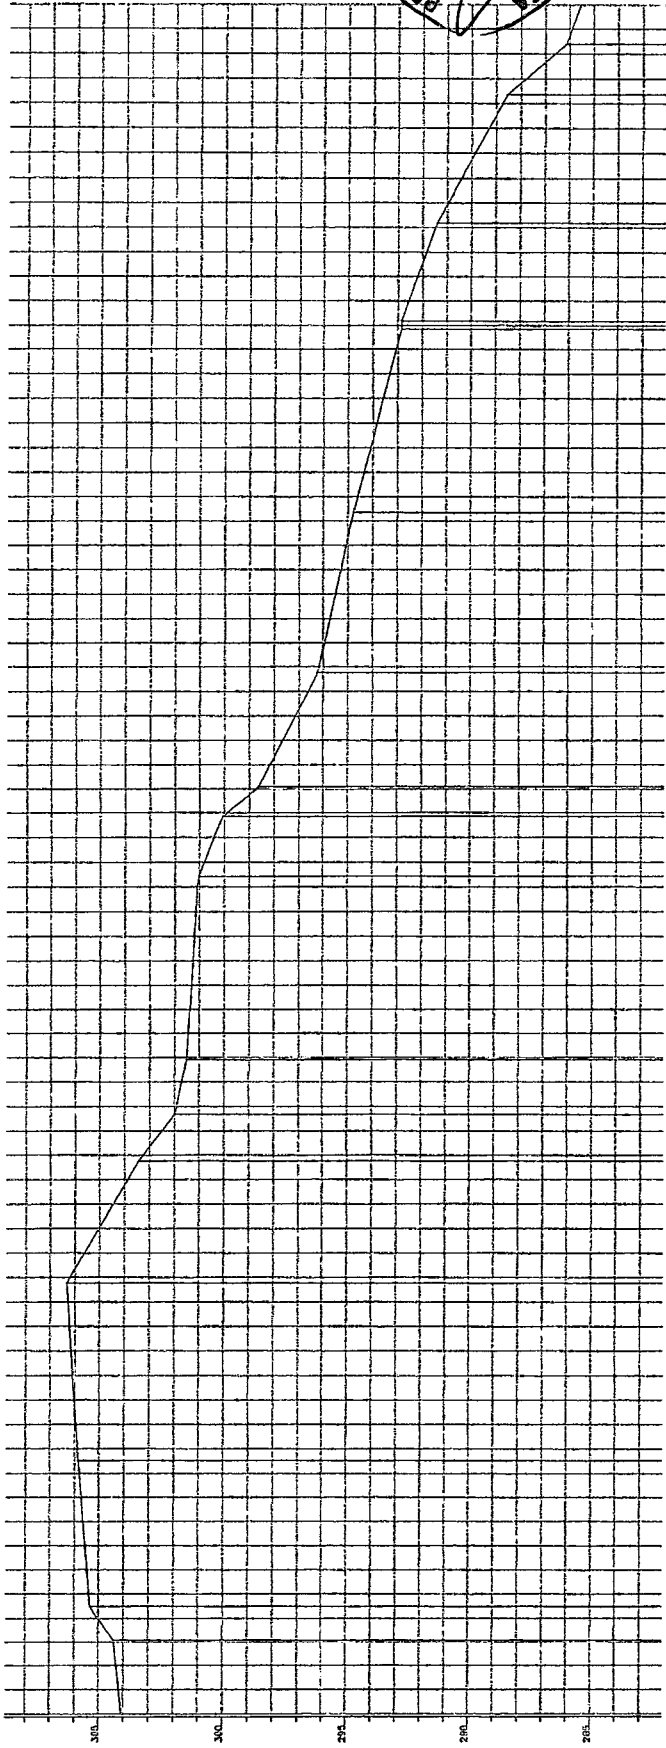

02 - C/AL. 3.12x3.60M (3.00x3.00) 1.00



03 - C/AL. 3.12x3.60M (3.00x3.00) 1.00

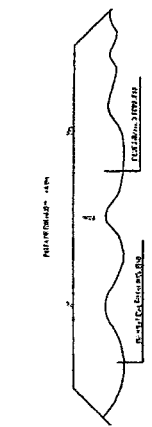

SECRETARIA MUNICIPAL DE OBRAS  
 ENGENHEIRO  
 GRENDEL SOUZA


PREFEITURA MUNICIPAL DE PEDRA BRANCA	
Projeto: P. 3.12x3.60M (3.00x3.00) 1.00	Projeto: P. 3.12x3.60M (3.00x3.00) 1.00
Execução: P. 3.12x3.60M (3.00x3.00) 1.00	Execução: P. 3.12x3.60M (3.00x3.00) 1.00
Assinatura: Eng. Cel. Pedro Manoel dos Santos - CREA RJ - 51798	Assinatura: Eng. Cel. Pedro Manoel dos Santos - CREA RJ - 51798
Pág. 13 de 19	



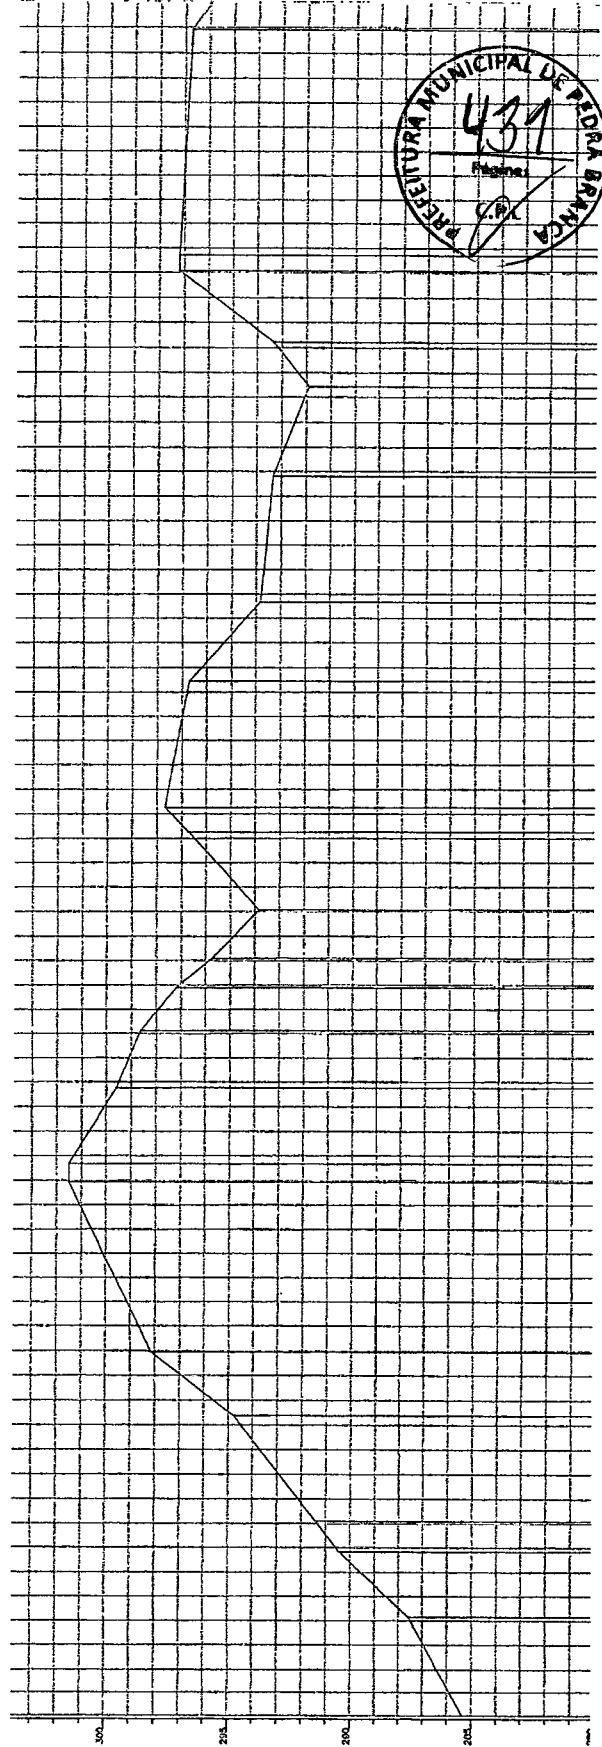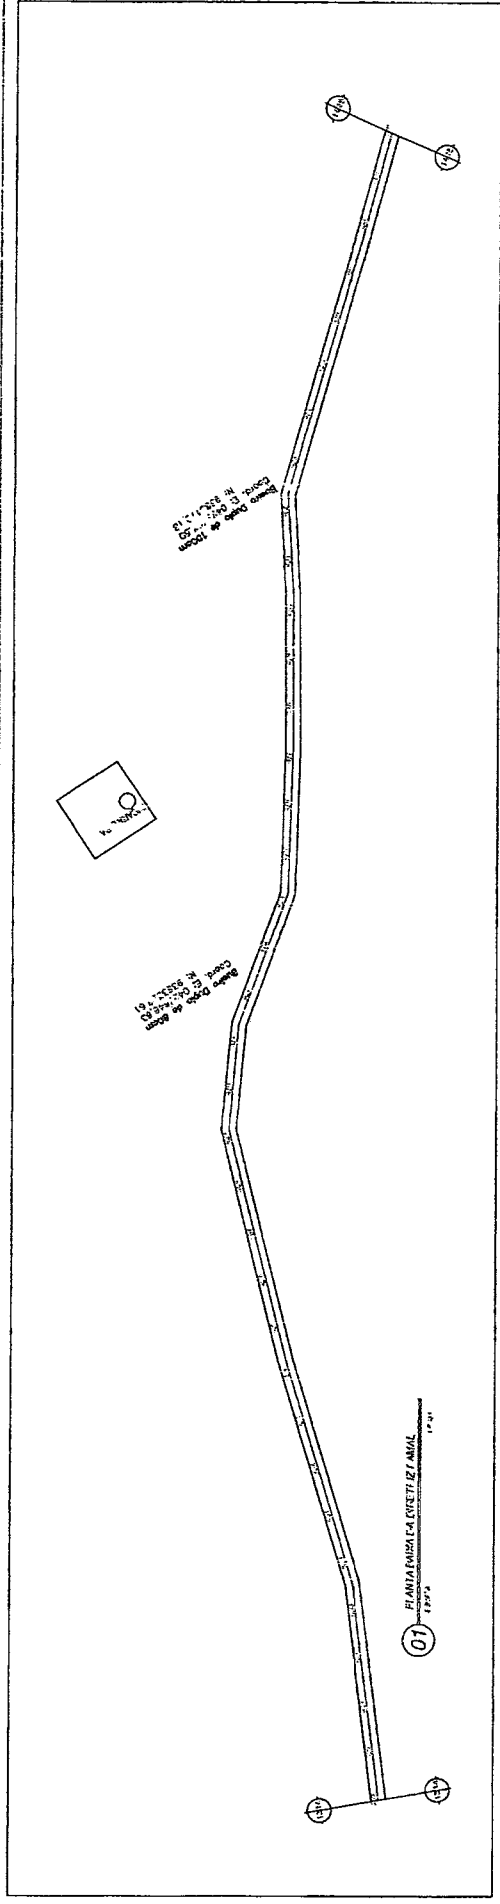

PREFEITURA MUNICIPAL DE PEDRA BRANCA	
Projeto	Ponto Geodésico
Local	INSERÇÃO FAZENDA
Scale	1:1000
Projeto	15/19

Eng.º Cristiano  
CREATIRON

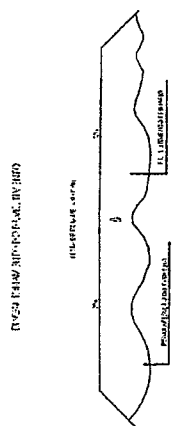

02) PERFIL LONGITUDINAL 1:200

EVEN FIM DO TERRENO DE BARRIO



















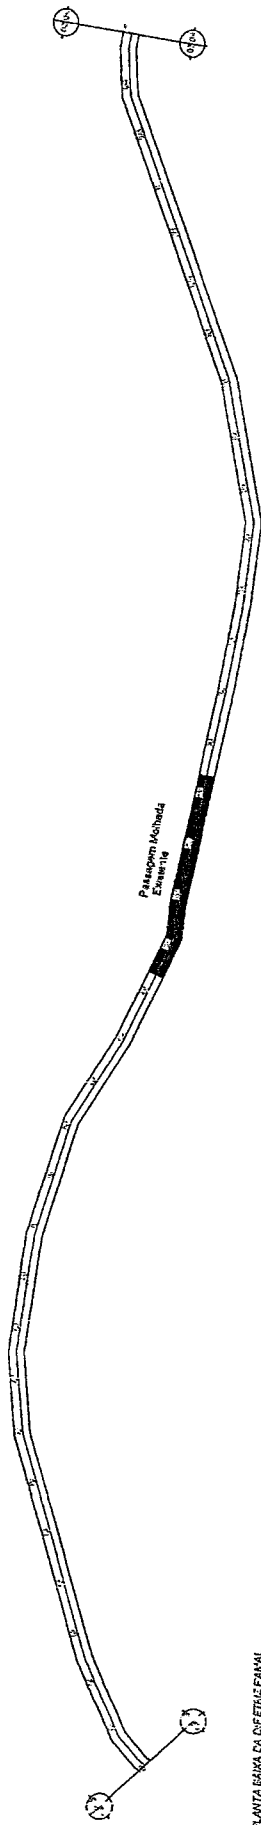


01 PLANTA BARRA DA DEFEZIVEMAL  
Escala: 1:100

PLAN DE PLANTAS DE DEFEZIVEMAL

DEFEZIVEMAL

DEFEZIVEMAL

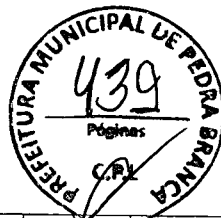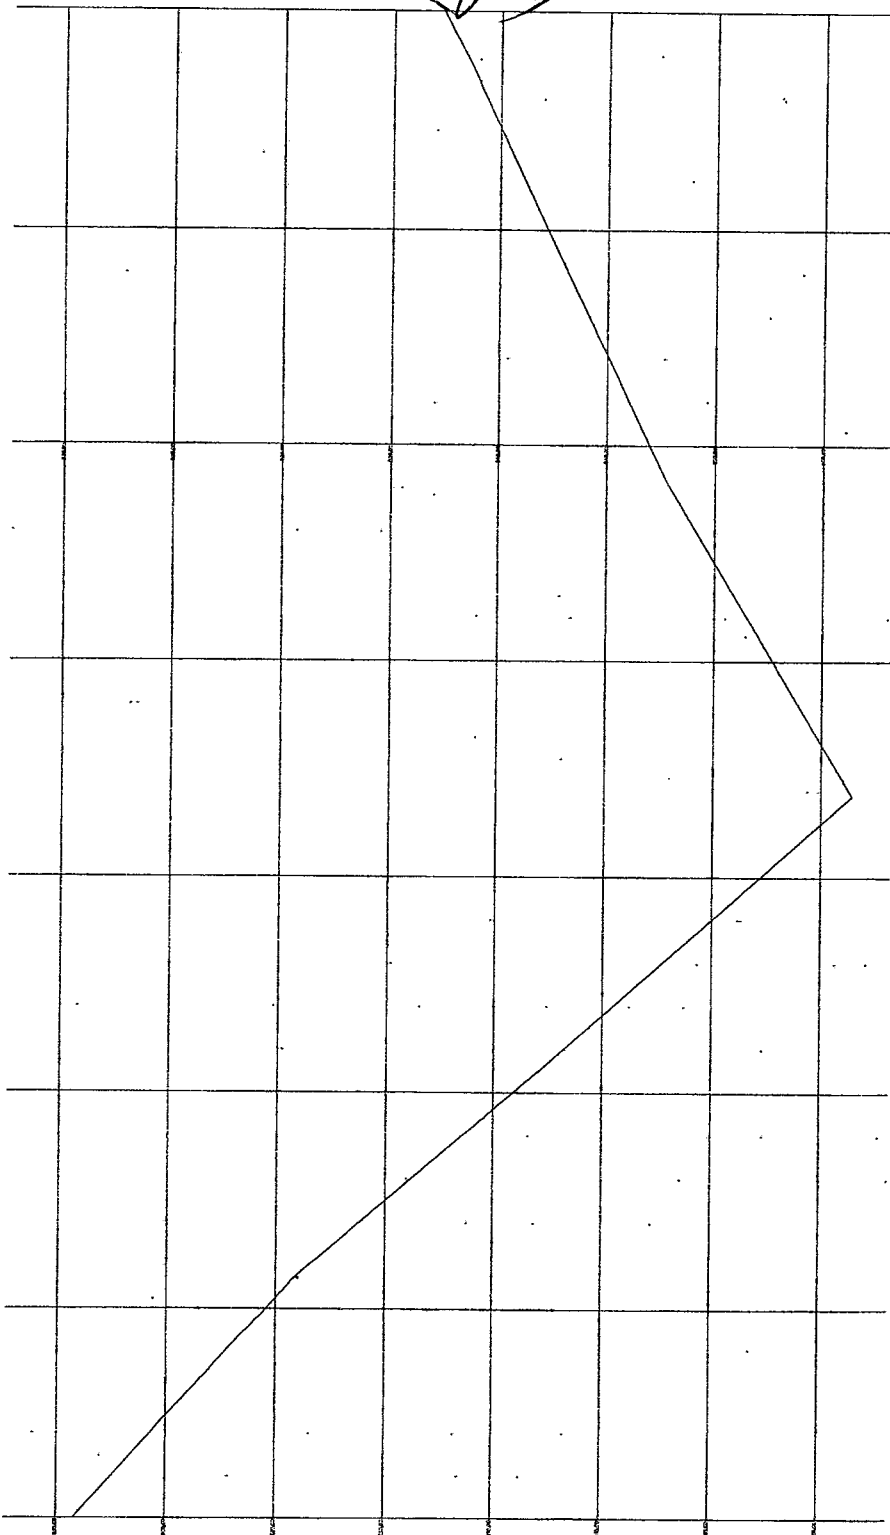


HEITOR VIEIRA DA SILVA  
ENRIQUE FERREIRA  
ENRIQUE

PREFEITURA MUNICIPAL DE PEDRA BRANCA	
Nome	Franco
Função	Fundador da Pedra Branca
Endereço	Rua da Liberdade
Cidade	Pedra Branca
Estado	CE
CEP	63200-000
Telefone	(85) 3331-1111
Fax	(85) 3331-1111
E-mail	pedrabranca@pedrabranca.ce.gov.br
Site	www.pedrabranca.ce.gov.br
Outros	1.000
04/15	

02 PLANILHA LONGITUDINAL  
Escala: 1:100





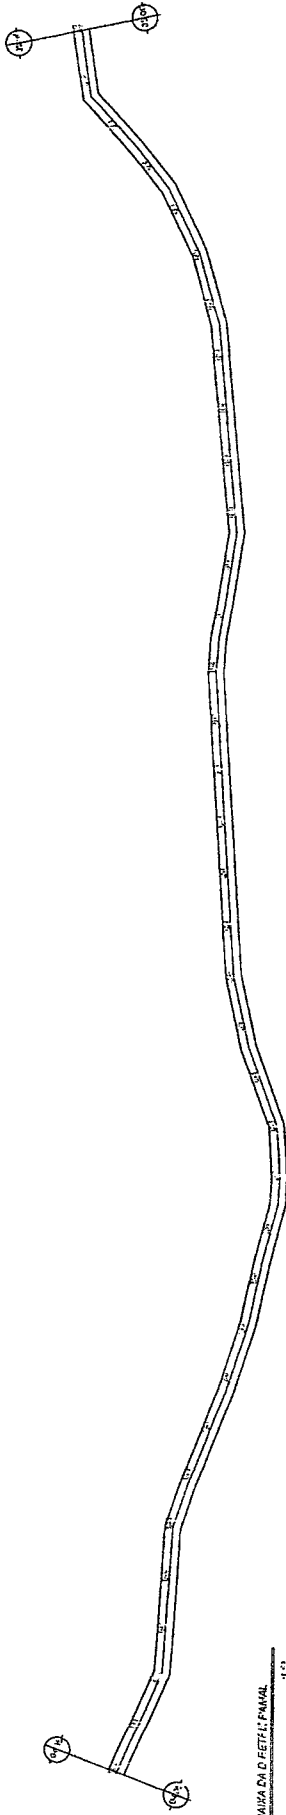


01 PLANTA AVIA DA D.FEZA EMARIL  
1:500

Reserva  
Clusca  
N.º 202/2017  
N.º 202/2017

ENL. P. 102100 - 100% (S.C.A. 100% - 100)

PAV. EM BAST. 100%

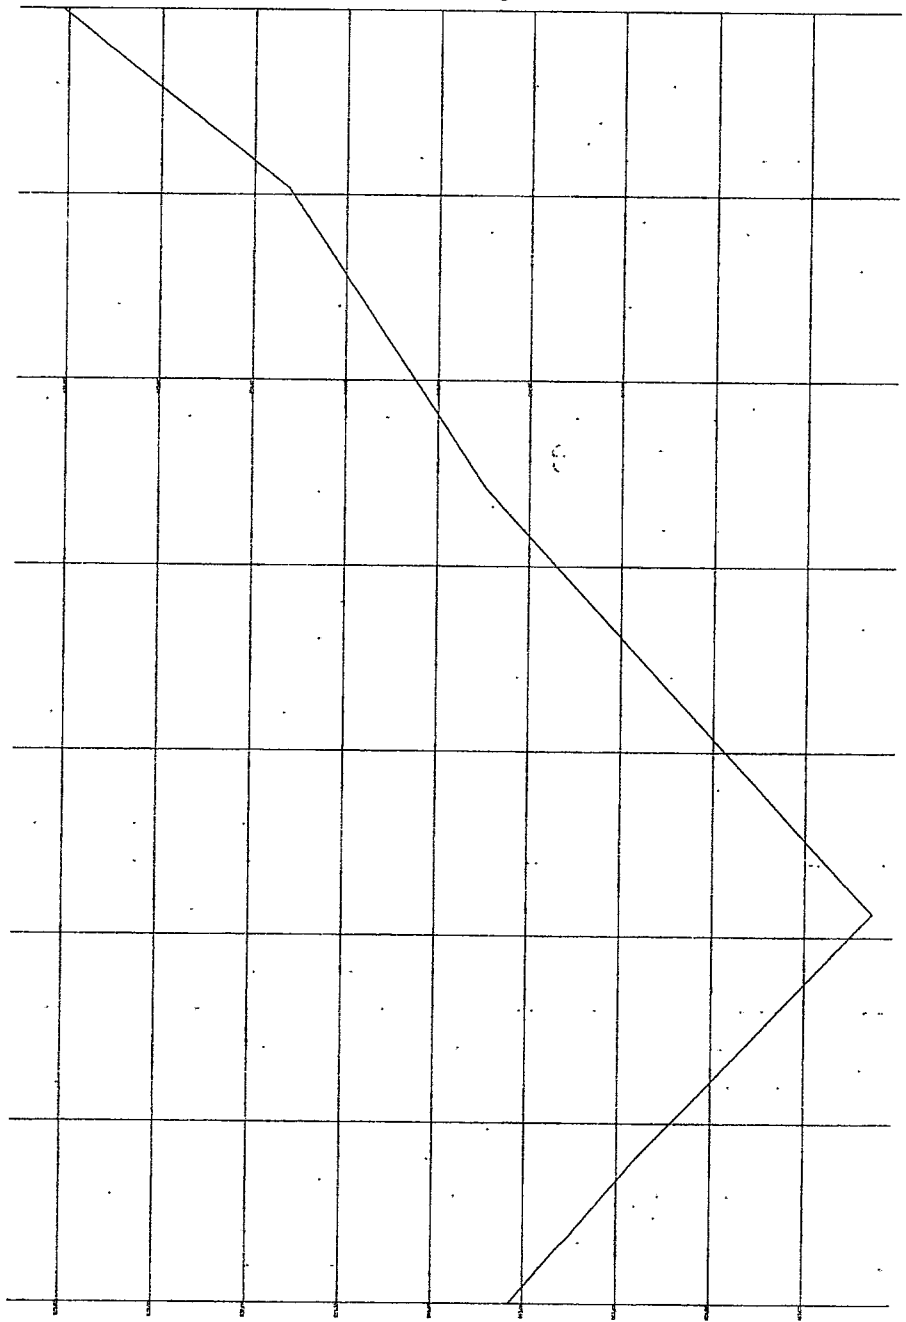

**PREFEITURA MUNICIPAL DE PEDRA BRANCA**  
**ENGENHEIRO**  
**CRISTÓVÃO**

PREFEITURA MUNICIPAL DE PEDRA BRANCA	
Projeto	Projeto de Urbanização do Sistema Viário
Execução	Projeto de Urbanização
Local	CELESTINO - PEDRA BRANCA - RJ
Auto	100/2017
Revista	100/2017
Arquivo	100/2017
Projeto	100/2017
Arquivo	100/2017
Eng. Civil (R.º 2.º) - N.º 100/2017 - CREA/RJ - 06826	
Projeto de Urbanização (Urbanização e Obras de Infraestrutura)	
















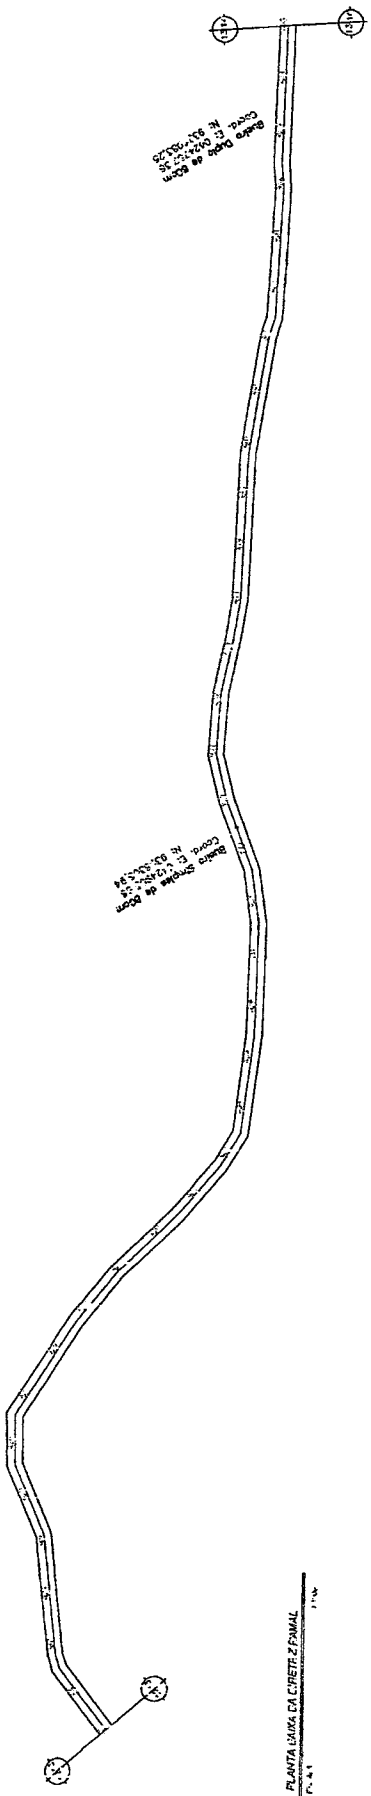

Banco Direita de Don  
Coord. E. 004.123.25  
N. 821.000.00

Banco Sinistra de Don  
Coord. E. 004.123.25  
N. 821.000.00

01 PLANTA LARGA DA CRIEIRA ZENIVAL  
1:100

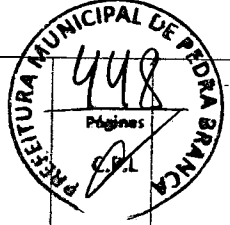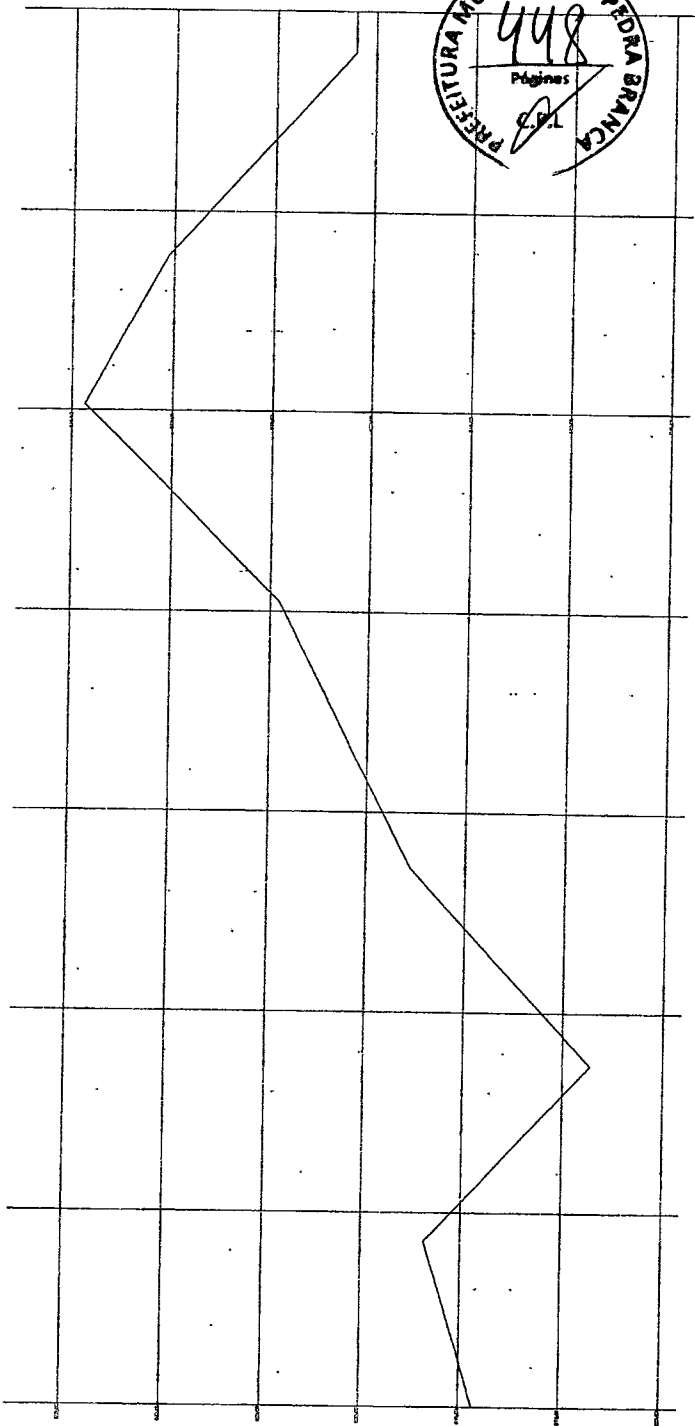

UTM: SPH49 UTM: SPH49 EPR: 2100

PRIMEIRA BARRAGEM




PREFEITURA MUNICIPAL DE PEDRA BRANCA  
ENGENHEIRO  
CARLOS ALBERTO


PREFEITURA MUNICIPAL DE PEDRA BRANCA	
Nome	Engenheiro Carlos Alberto
Profissão	Engenheiro
Nome completo	Engenheiro Carlos Alberto
CPF	02.202.2
DT. EMISSÃO	19/11/2015
VALOR	R\$ 1.000,00

02 PLANTA DE DETALHE DA CRIEIRA ZENIVAL  
1:100




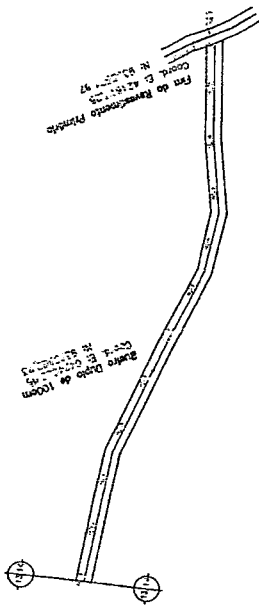


01 PLANTA DA MALÇA FEITIZ FANOL  
E. 44

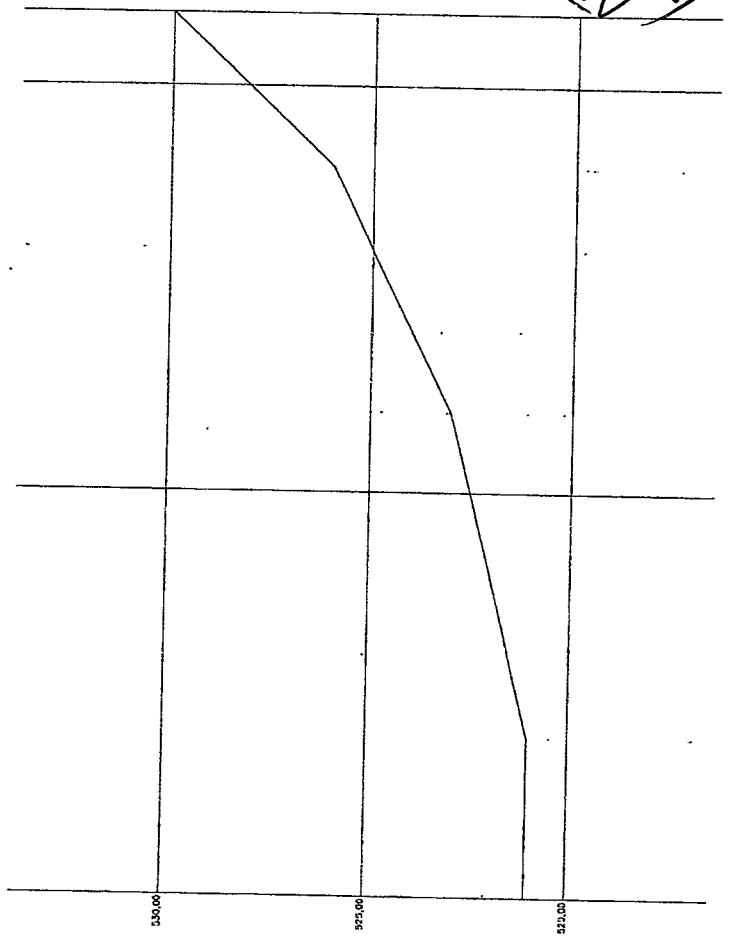

MPE - P.A. DE INTERMEDIÁRIO

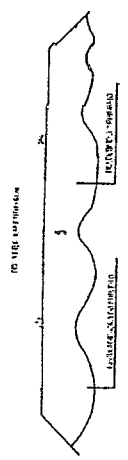

PREFEITURA MUNICIPAL DE PEDRA BRANCA  
ENGENHEIRO  
CIVIL

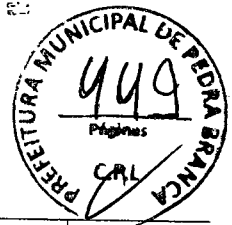

PREFEITURA MUNICIPAL DE PEDRA BRANCA	
P.M. - Pedra Branca e Silveira Velha (Rua dos Bombeiros)	Projeto de Engenharia
LITOGRAFIA PEDRA BRANCA	
Nº 1111 Nº 1111	Nº 01/2022 Nº 01/2022
Engenharia: Eng. Carlos Roberto de Vasconcelos - CREA/PE - 62888	

02 PERFIL LONGITUDINAL  
E. 44
























PREFEITURA MUNICIPAL DE PEDRA BRANCA	
Projeto	Projeto de Implantação e Instalação de Sistema de Saneamento Básico
Local	Travessa Manoel de Sá, Centro, Pedra Branca - PB
Auto	10/2011
Projeto	Projeto de Implantação e Instalação de Sistema de Saneamento Básico
Auto	10/2011
Projeto	Projeto de Implantação e Instalação de Sistema de Saneamento Básico
Auto	10/2011

PROJ. DE IMPLANTAÇÃO E INSTALAÇÃO DE SISTEMA DE SANEAMENTO BÁSICO  
 ENG. CIVIL  
 GREGO

PROJ. DE IMPLANTAÇÃO E INSTALAÇÃO DE SISTEMA DE SANEAMENTO BÁSICO

PROJ. DE IMPLANTAÇÃO E INSTALAÇÃO DE SISTEMA DE SANEAMENTO BÁSICO

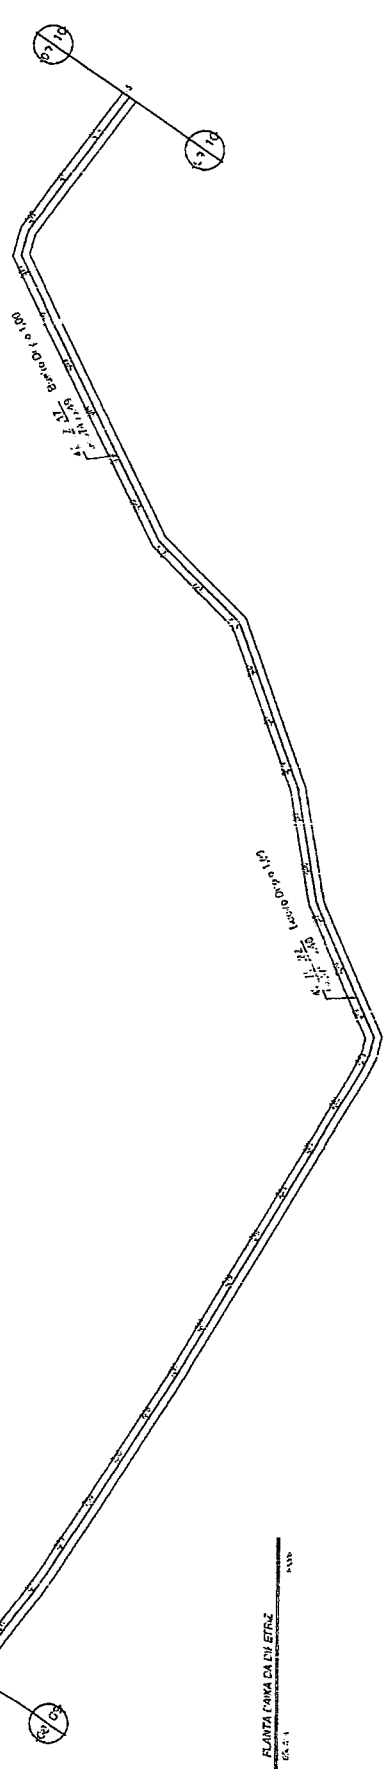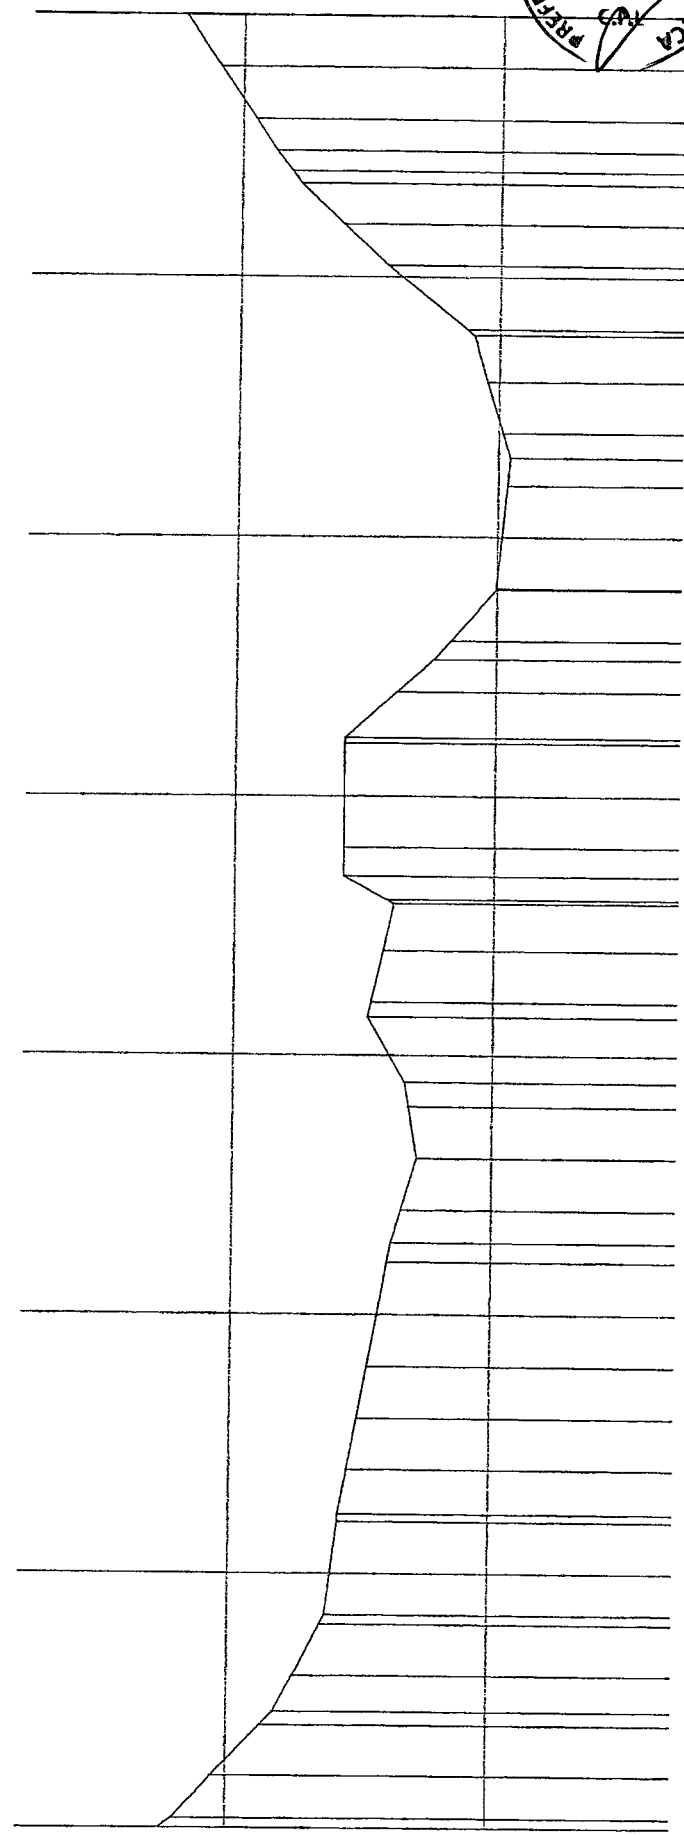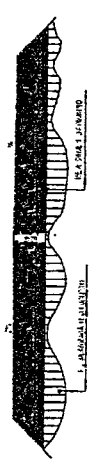


PLANTA TUBO DE 150mm  
 1:50

PERFIL LONGITUDINAL  
 1:50

Proj. de Implantação e Instalação de Sistema de Saneamento Básico  
 Eng. Civil  
 GREGO



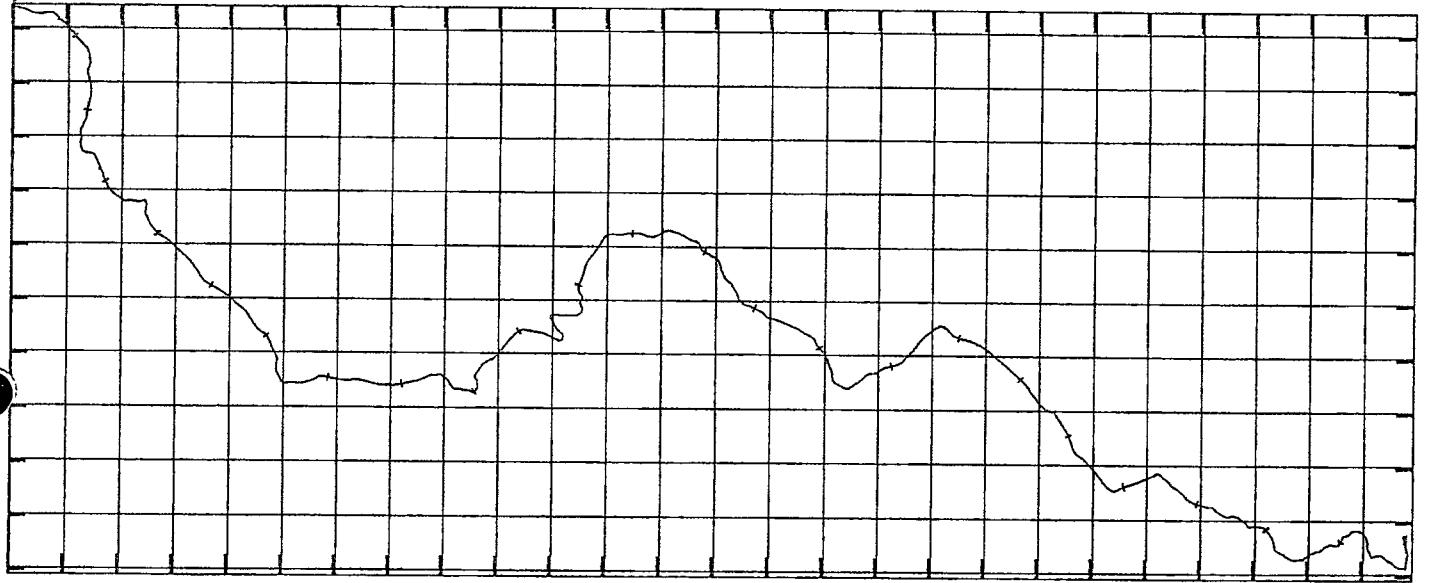


**PREFEITURA MUNICIPAL DE PEDRA BRANCA**  
467  
 Páginas  
*[Handwritten signature]*



**Heitor Vieira Lima Vente**  
**Eng. Civil**  
**CREA-CE 53096**

<b>PREFEITURA MUNICIPAL DE PEDRA BRANCA</b>	
<b>Tipo:</b> <i>[Handwritten]</i>	<b>Verbas:</b> <i>[Handwritten]</i>
<b>Finalidade:</b> <i>[Handwritten]</i>	<b>Plano:</b> <i>[Handwritten]</i>
<b>Local:</b> <i>[Handwritten]</i>	<b>Data:</b> <i>[Handwritten]</i>
<b>Valor:</b> <i>[Handwritten]</i>	<b>Outros:</b> <i>[Handwritten]</i>
<b>Assinatura:</b> <i>[Handwritten]</i>	<b>SE</b>
<b>01/12</b> <small>Eng. Civil Heitor Vieira Lima Vente - CREA/CE-18.899                  Rua José Amador de Paiva, 1.211 - Zona Industrial - CEP 06200-000 - Ribeirão Preto/SP</small>	



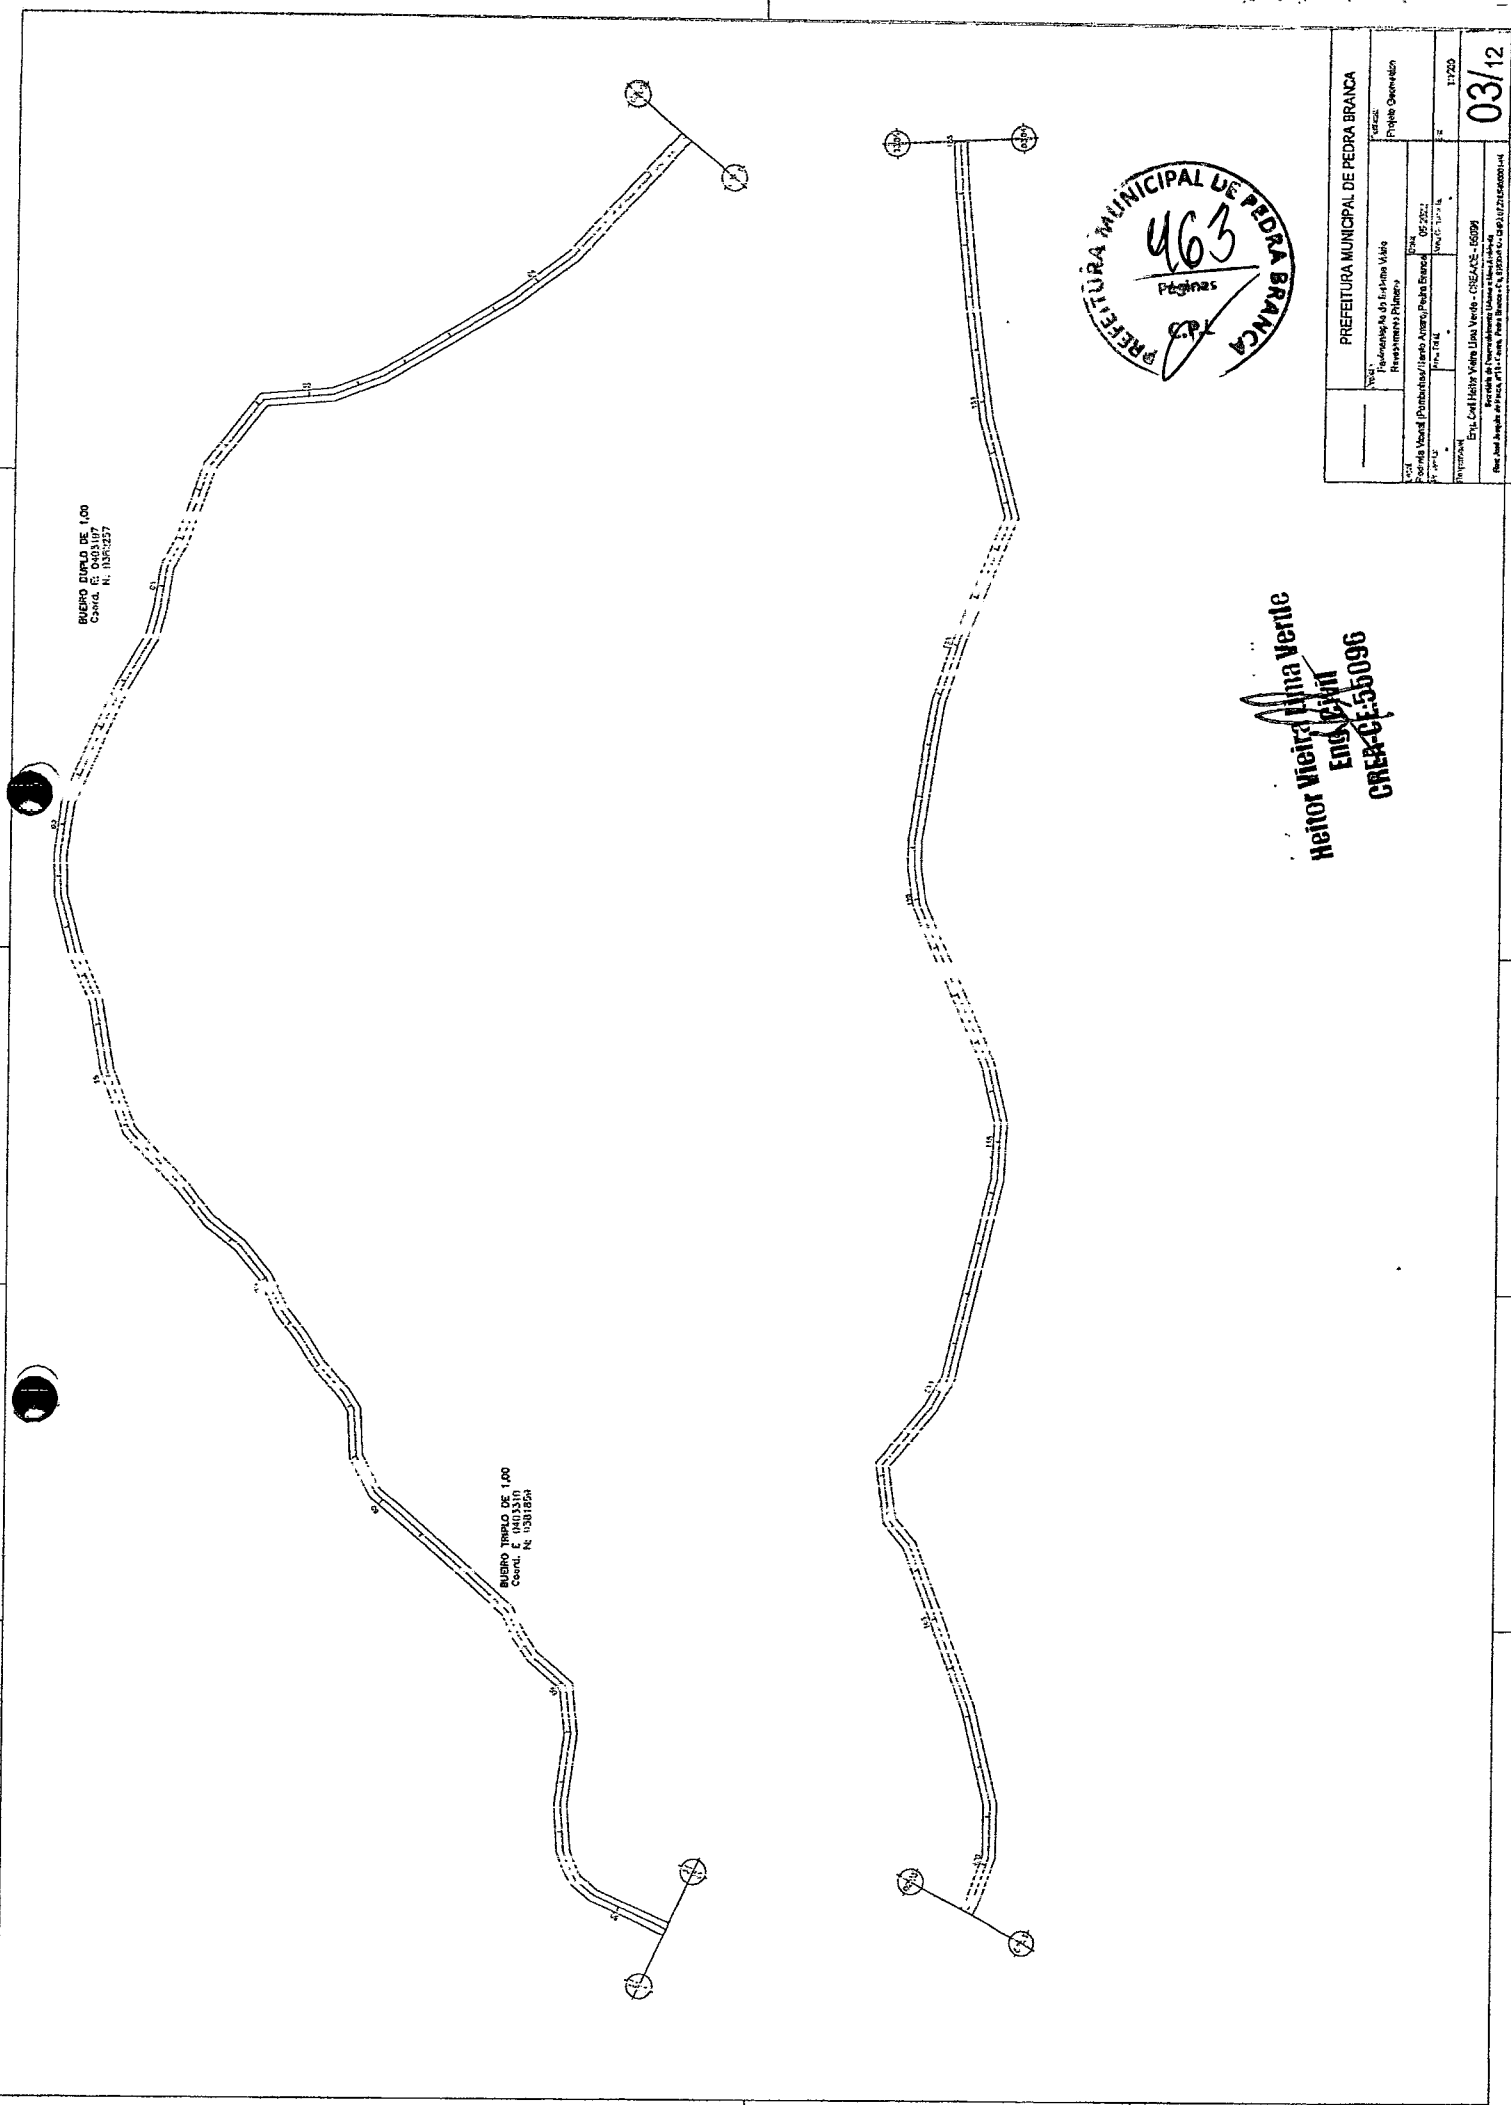

BUERO DUPLO DE 1,00  
Cav. E. 043107  
N. 1530227

BUERO TRIPLO DE 1,00  
Cav. E. 043108  
N. 1531824



**Heitor Vieira Lima Verde**  
**ENGR. CIVIL**  
**CREA-CE-55096**

PREFEITURA MUNICIPAL DE PEDRA BRANCA	
Nome:	Heitor Vieira Lima Verde
Função:	Projeto Executivo
Projeto:	Projeto Executivo
Local:	Projeto Executivo
Escala:	1:1000
Assinatura:	Heitor Vieira Lima Verde
Carimbo:	ENGR. CIVIL - CREA-CE-55096
Outros:	
Observações:	
03/12	



























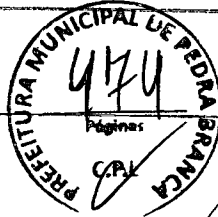

PREFEITURA MUNICIPAL DE PEDRA BRANCA	
Projeto	Projeto-Saneamento
Localidade	Projeto-Saneamento
Projeto	Projeto-Saneamento
Execução	Execução
Valor	Valor
1720	1720
E.O. 001/1997, Altera Livro Verde - CENSOSE-1996	
Rua José Augusto de Faria, 471 - Centro, Pedra Branca, CE 62100-000	


02/10

**MESTRE VIGOR**  
**ENGENHEIRO**  
**CREA-CE-150996**

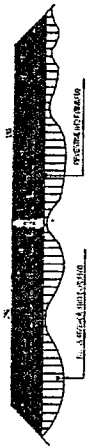

SEÇÃO TRANSVERSAL  
 ESCALA 1:50

SEÇÃO TRANSVERSAL  
 ESCALA 1:50

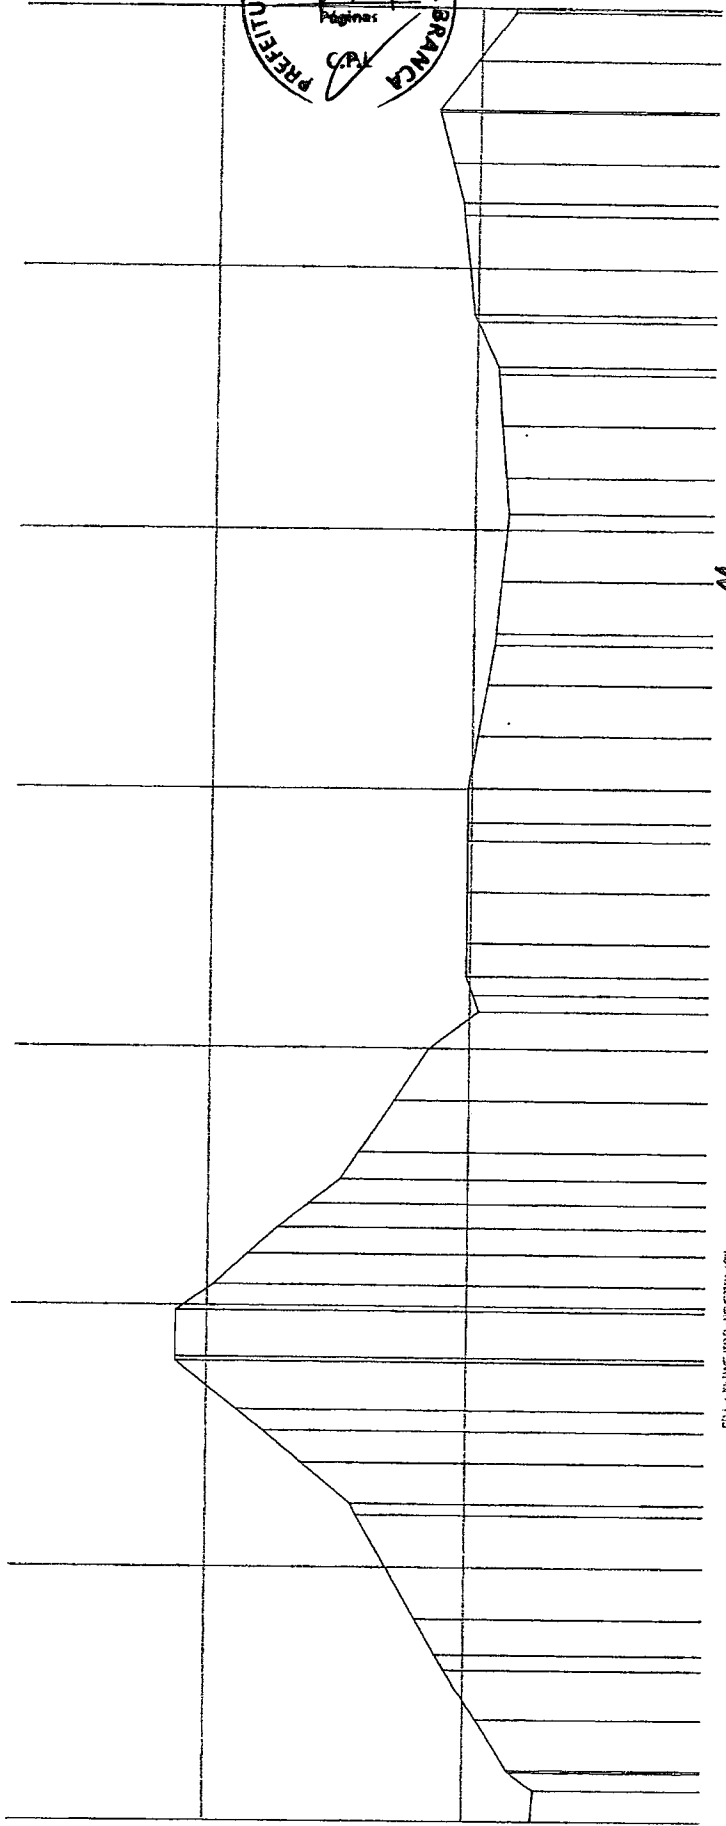


PLANTA EMRI EN PEDRA Z  
 ESCALA 1:50

PLANTA EMRI EN PEDRA Z  
 ESCALA 1:50





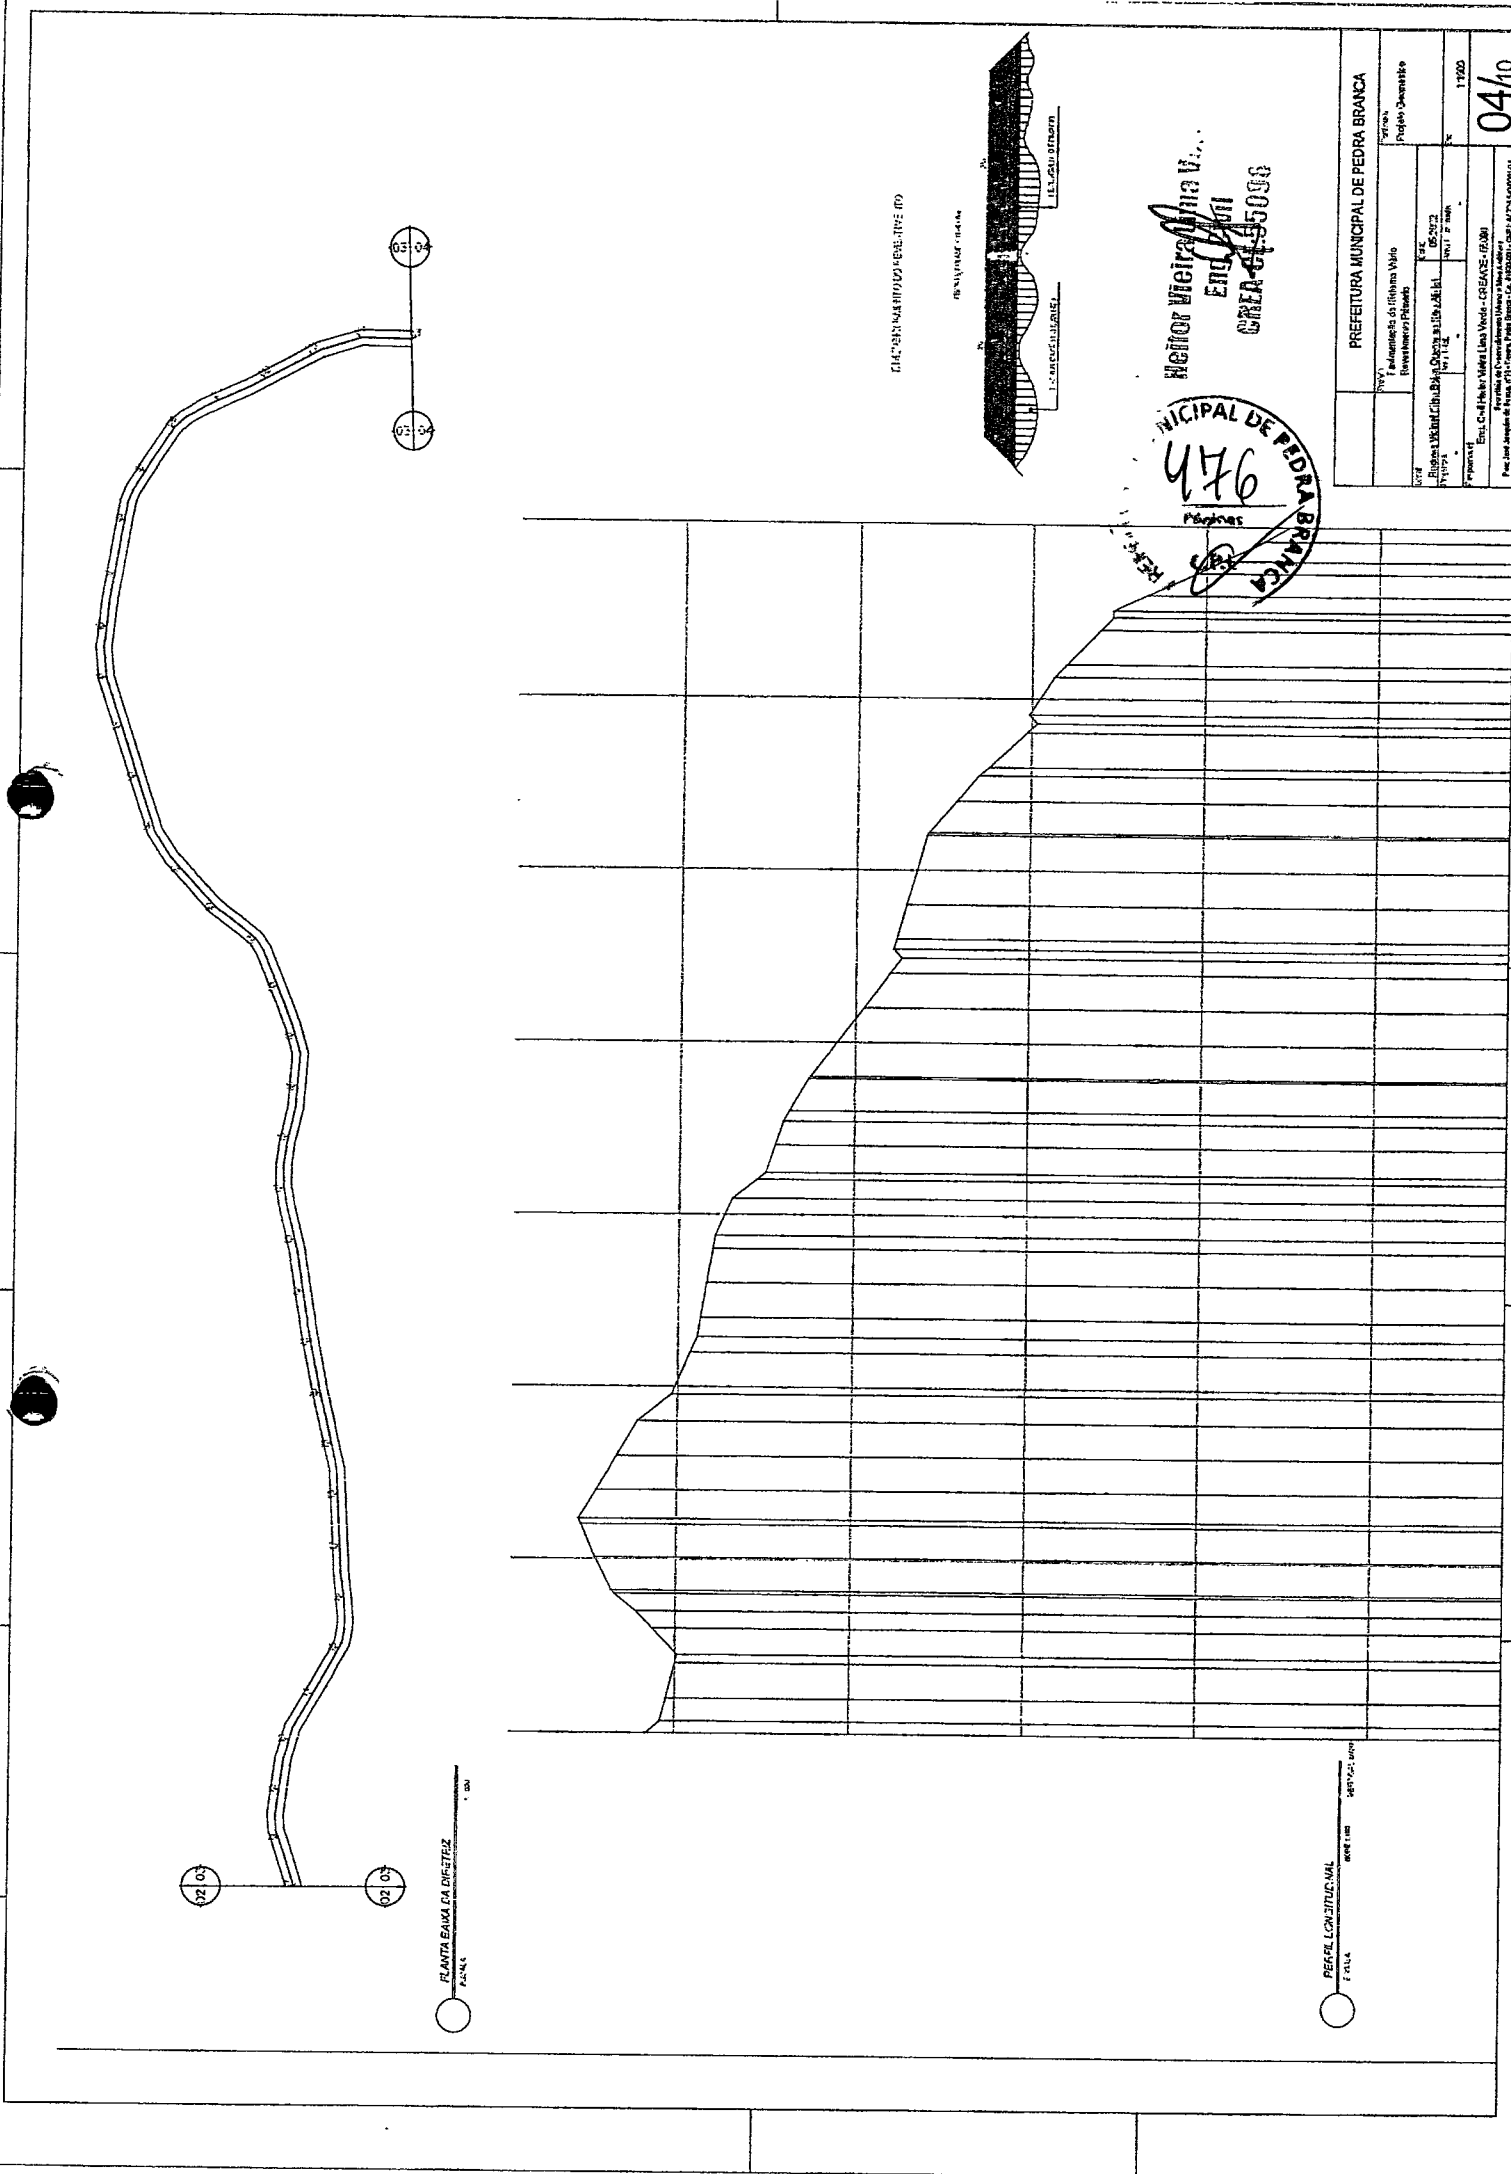

PLANTA BARRA DA DISTRIBUIÇÃO



1:200

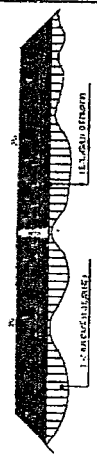


DIAGRAMA DE SEÇÃO TRANSVERSAL

MUNICÍPIO DE PEDRA BRANCA  
 476  
 Páginas

HEITOR VIEIRA DA SILVA V...  
 ENGENHEIRO  
 CREA 645508



DESENVOLVIDOR




1:200

PREFEITURA MUNICIPAL DE PEDRA BRANCA	
Projeto	Projeto Urbanístico
Localidade	Ilha de Pedra Branca
Data	05/2012
Projeto	Projeto Urbanístico
Autores	HEITOR VIEIRA DA SILVA V...
Escala	1:200
Projeto de Engenharia Civil - Urbanismo - CREA 645508	
Projeto de Engenharia Civil - Urbanismo - CREA 645508	


04/10

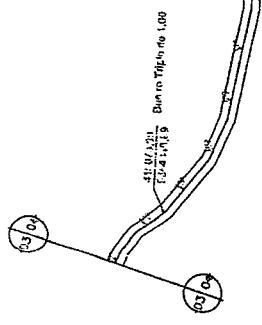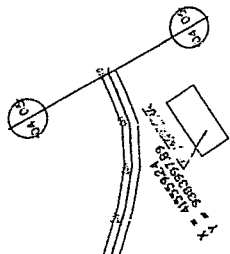

PLANTA BARRA DO D. RETILIZ

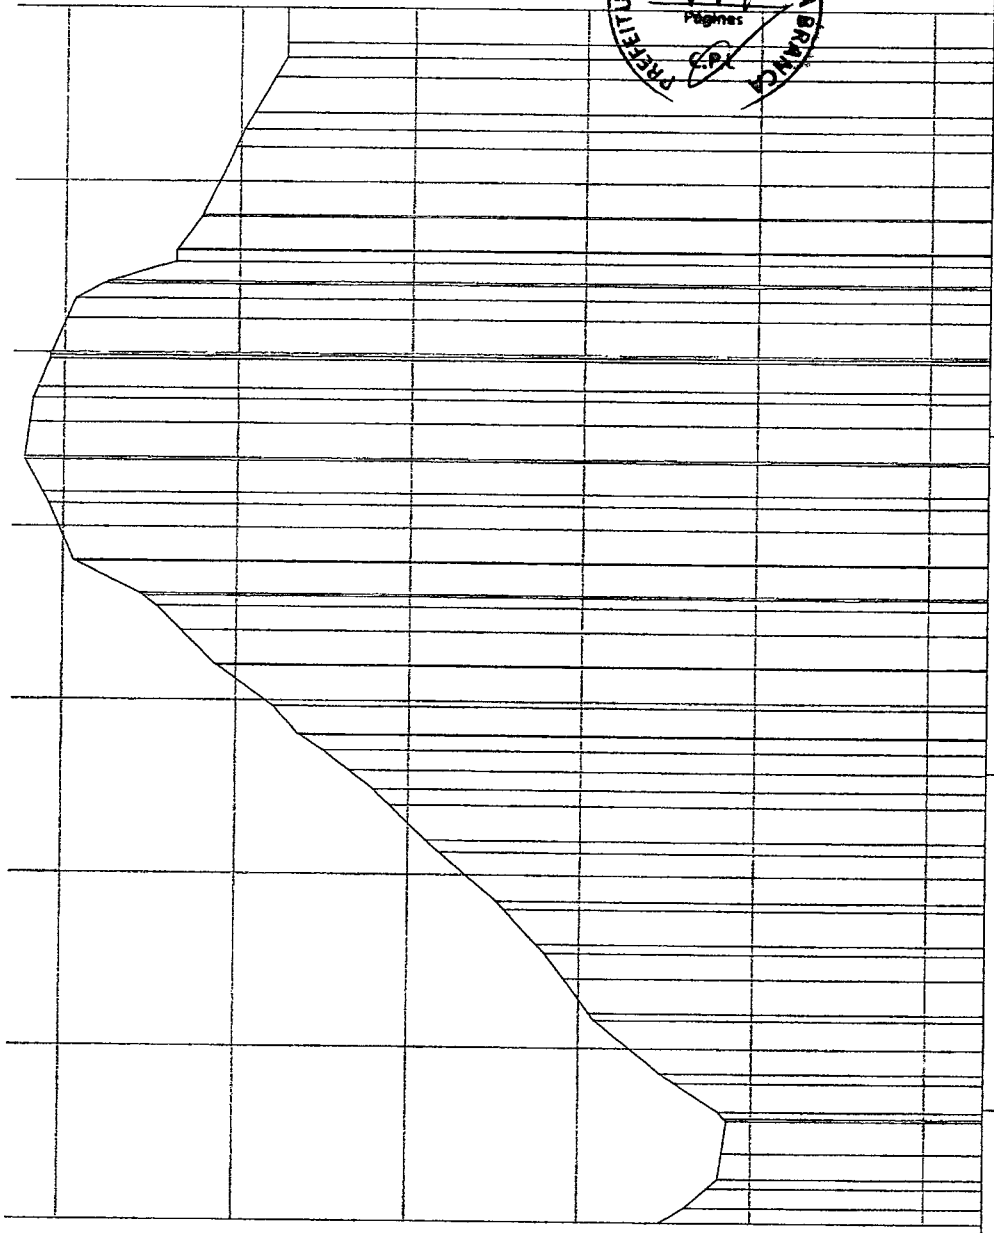

PLANTA BARRA DO D. RETILIZ

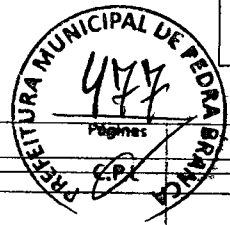

HONOR VIEIRA DA VEI.  
 ENGENHEIRO  
 CREA 6-5006

PREFEITURA MUNICIPAL DE PEDRA BRANCA	
Nome	Fernando de Moraes Vitor
Função	Projeto Sanitário
Endereço	Rua da Vitória, s/n, Centro, Pedra Branca, RJ
Telefone	(24) 3333-1111
Assinatura	[Assinatura]
Carimbo	[Carimbo]
Projeto	Projeto Sanitário
Auto	05/10

PLANTA BARRA DO D. RETILIZ












CRUZEIRO

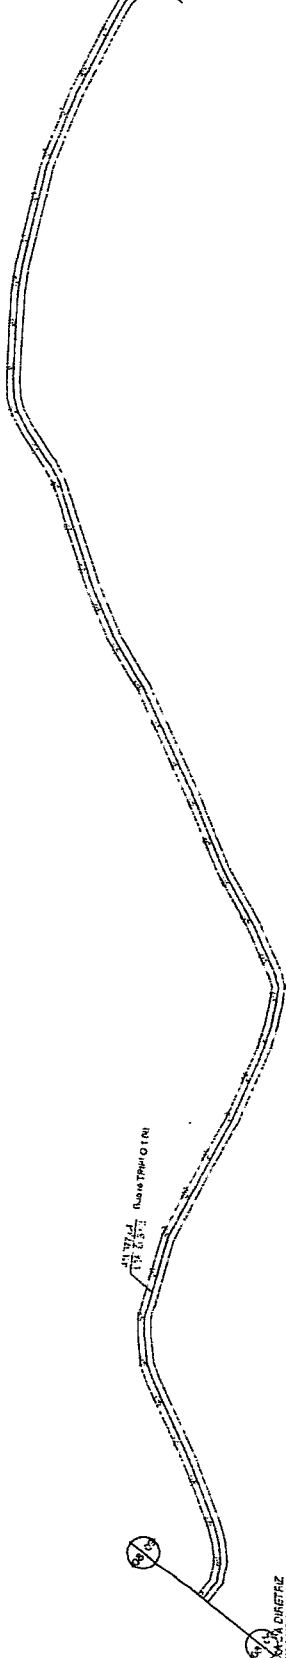


1:1000

PLANTA PLANIMÉTRICA


1:1000

CRUZEIRO

1:1000

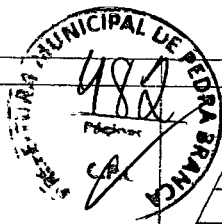

Hector Vieira Lima Vertice  
 Eng.º Civil  
 CREA-CE-55096

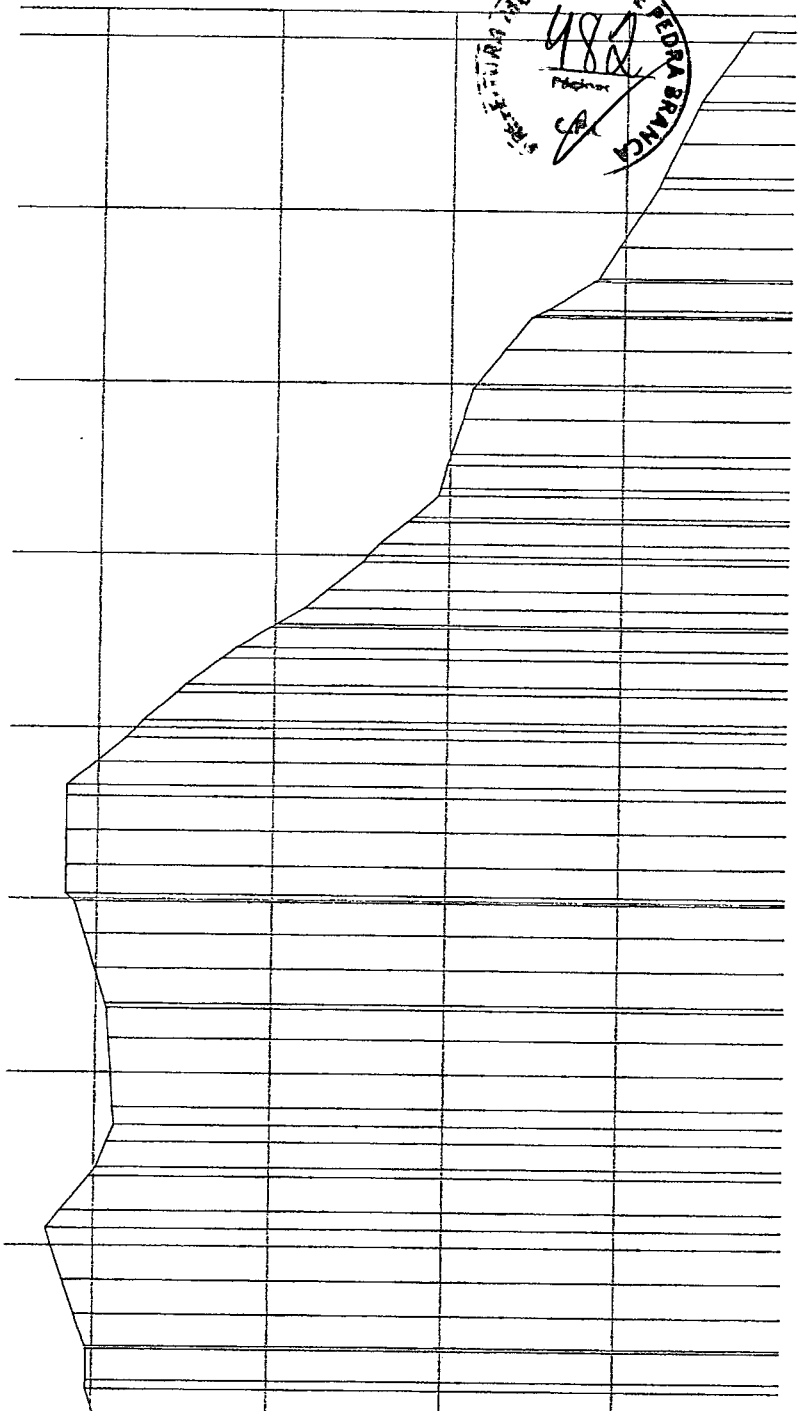


PROJEÇÃO

1:1000

PREFEITURA MUNICIPAL DE PEDRA BRANCA	
Nome	Projeto
Endereço	Projeto
Localidade	Projeto
Estado	Projeto
Município	Projeto
Projeto	Projeto
Autores	Projeto
Escala	1:1000
10/10	






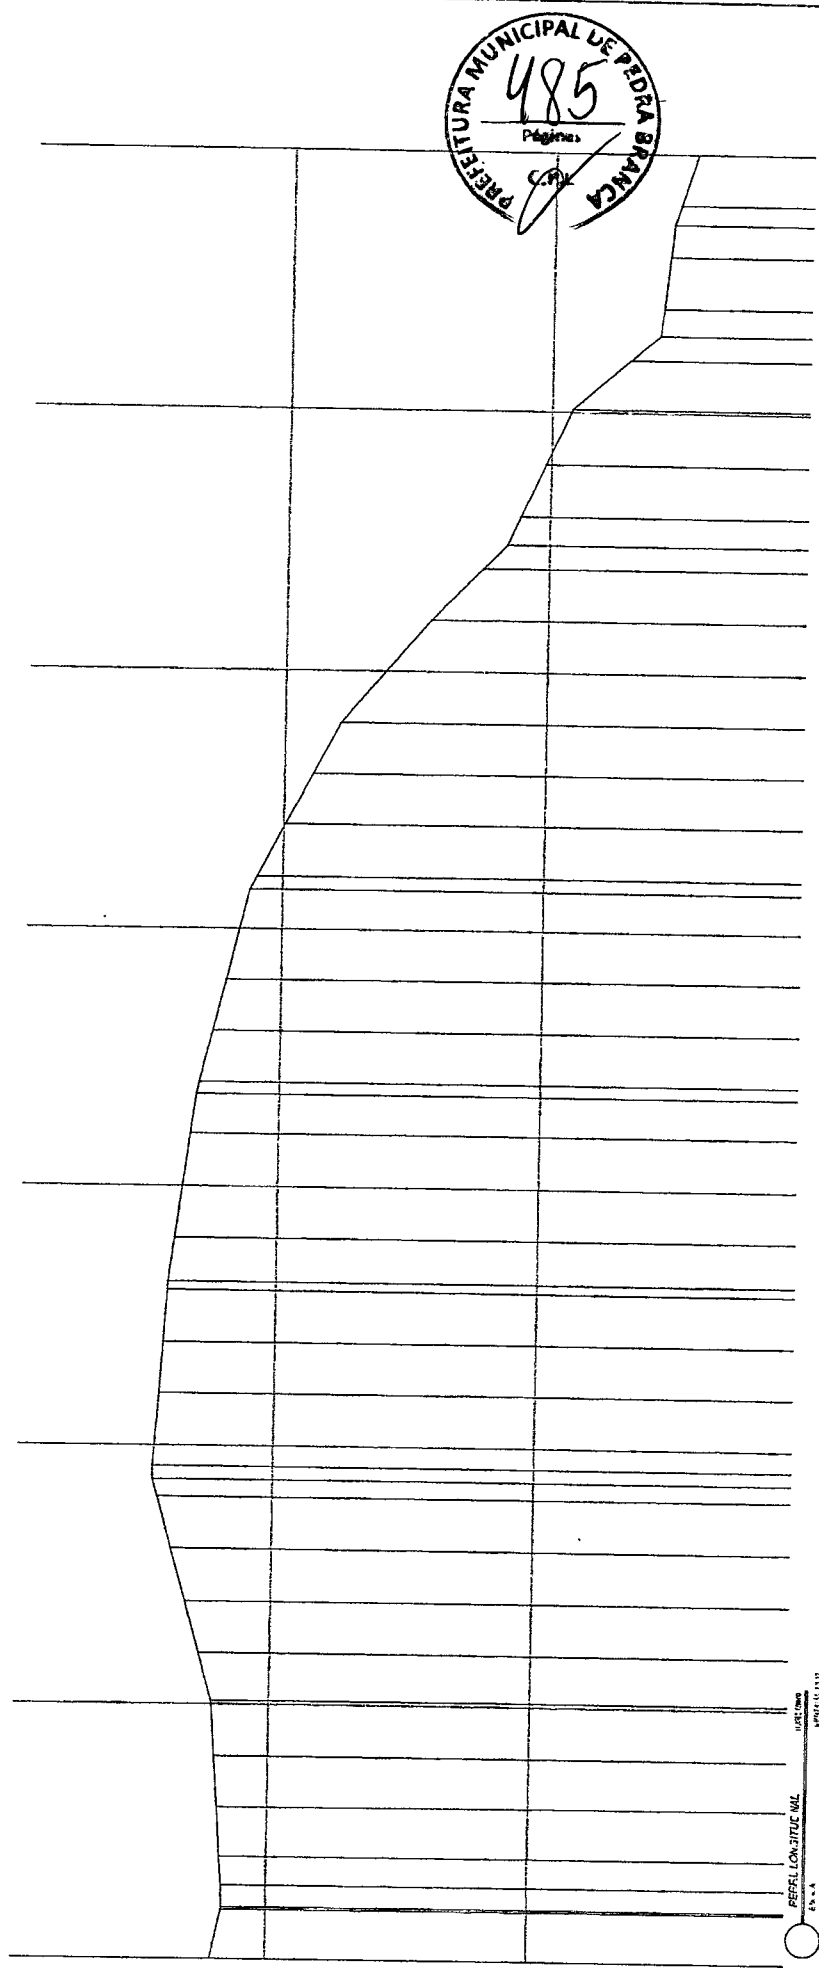

**PREFEITURA MUNICIPAL DE PEDRA BRANCA**  
 485  
 Páginas

PLANTA PLATA DA OBRIGADA  
 1:500

**Netor Vieira da Veiga**  
**ENGENHEIRO**  
**CREA-PE-5030**

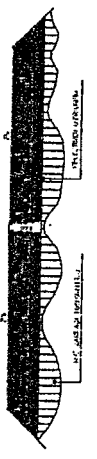

COMPANHIA BRUNDT M. J. P. LTO  
 Rua Municipal de Pedra Branca


REFLEXÃO DE LUZ  
 1:500

PREFEITURA MUNICIPAL DE PEDRA BRANCA	
Nº 485 Livro de Matrículas Matrícula nº 111000	Nº 485 Livro de Matrículas Matrícula nº 111000
Eng. Civil Neto Vieira da Veiga - CREA-PE-5030 Rua Municipal de Pedra Branca, nº 111, Centro, Pedra Branca - PE 55000-000	


03/06





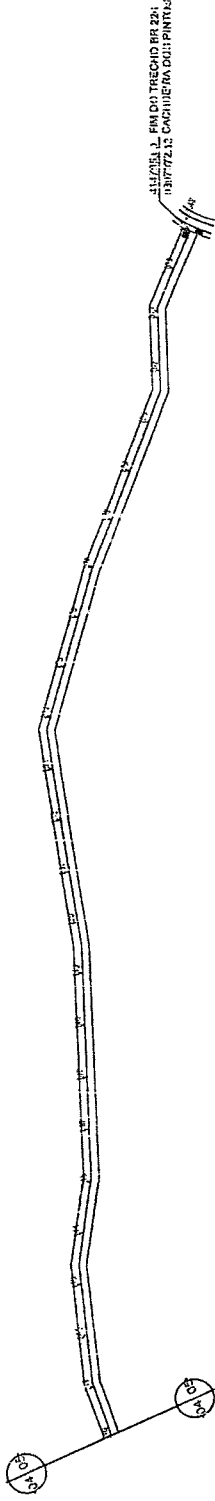


PLANTA DA LINHA DE DRENAÇÃO  
Escala: 1:100

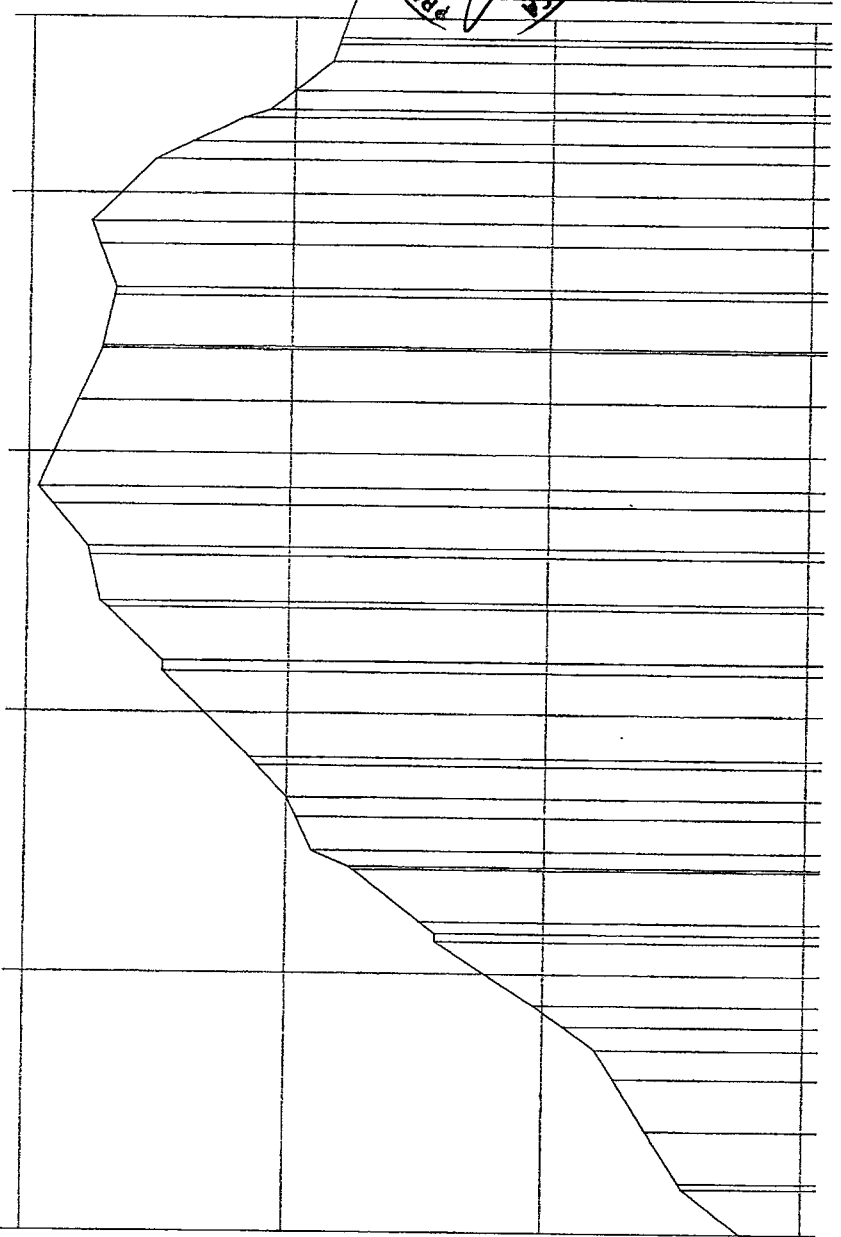

PERFIL LONGITUDINAL

1:100

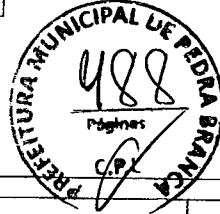


Heitor Vieira **Maria Verde**  
Engenheiro  
CREA-61455096

PREFEITURA MUNICIPAL DE PEDRA BRANCA	
Projeto	Projeto Urbaniz.
Execução	Restauramento Pavimento
Local	Rodovia Vicinal da Estrada de Pedra Branca
Parcela	06/2022
Autores	HEITOR VIEIRA
Revisão	1/2022
Eng. Civil Heitor Vieira Lima Verde - CREA-61455096	
Projeto Urbaniz. - Pedra Branca - RJ	
Projeto Urbaniz. - Pedra Branca - RJ	


PERFIL LONGITUDINAL  
Escala: 1:100



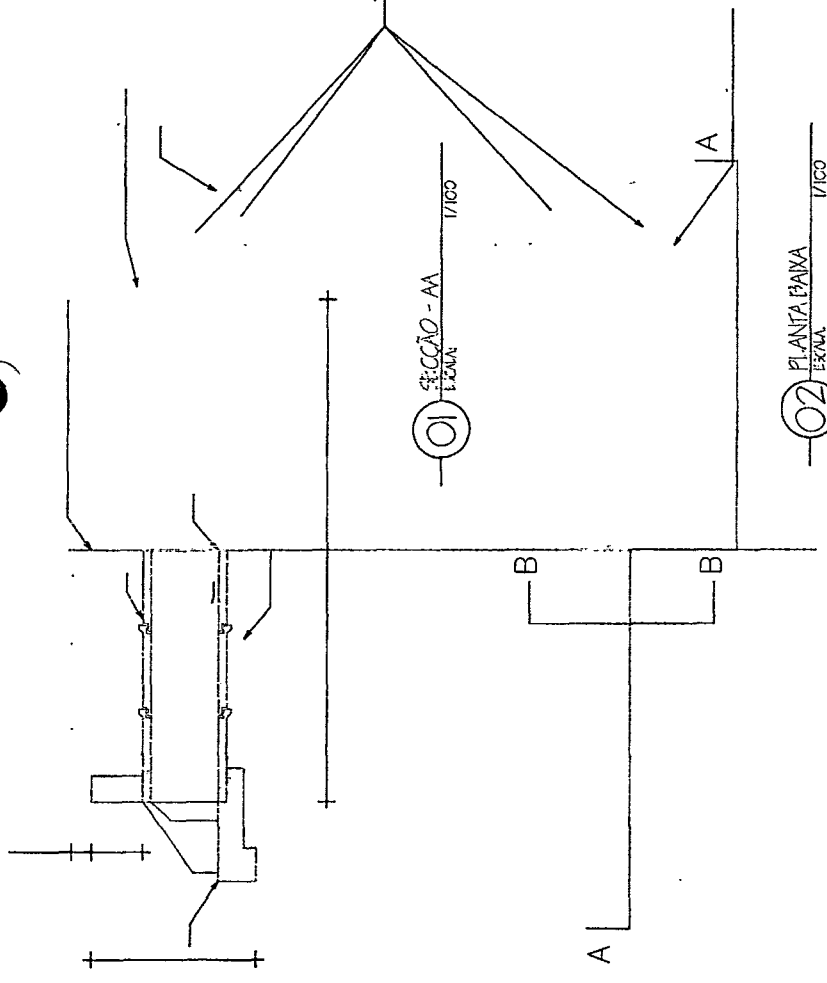


01 SEÇÃO - AA  
ESCALA 1/100


02 PLANTA BAIXA  
ESCALA 1/100

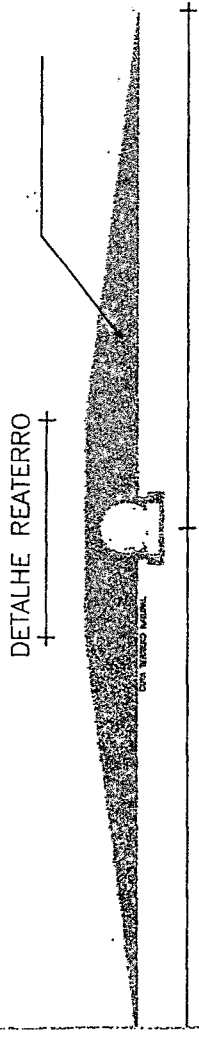

03 DETALHAMENTO - REATERRO  
ESCALA 1/100

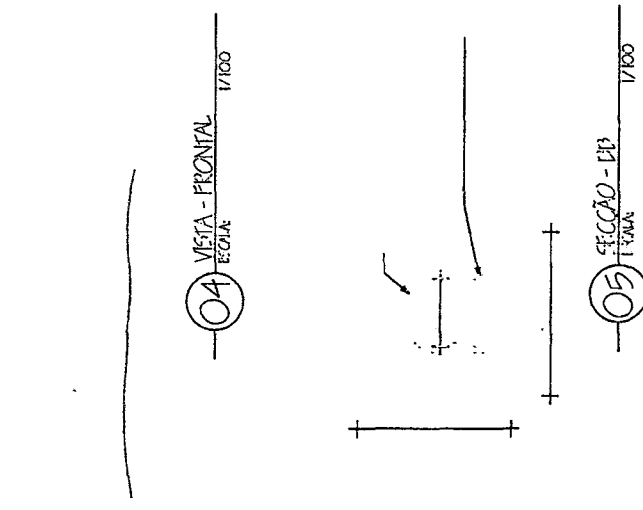


04 VISTA - FRONTAL  
ESCALA 1/100

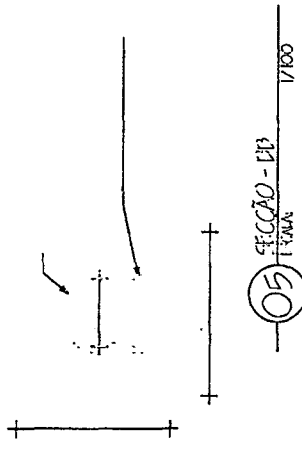


05 SEÇÃO - BB  
ESCALA 1/100

DETALHE ESCAVAÇÃO

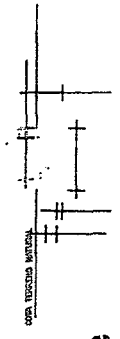







06 DETALHE - ESCAVAÇÃO  
ESCALA 1/100

Eng. Heitor Vieira Lima Verde  
CREA-6455096

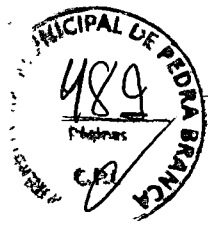

	<b>PREFEITURA MUNICIPAL DE PEDRA BRANCA</b>		
	Projeto: DETALHAMENTO DE BUEIROS SIMPLES - 80cm	Conteúdo: 01. SEÇÃO - AA 02. PLANTA BAIXA 03. DET. REATERRO 04. VISTA - FRONTAL 05. SEÇÃO - BB 06. DET. ESCAVAÇÃO	
Local: PEDRA BRANCA - CE	Data: 2022	Responsável: Eng. Heitor Vieira Lima Verde - CREA/CE - 55096	
Projetista: Área Total:	Área Construída:	Secretária de Desenvolvimento Urbano e Meio Ambiente Rm: José Joaquim de Souza, nº10 - Centro, Pedra Branca - Ce. 63630-000 - CNPJ: 07.726.540/0001-04	


01/04

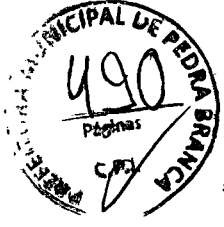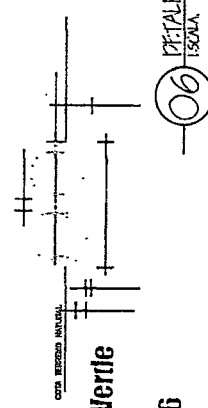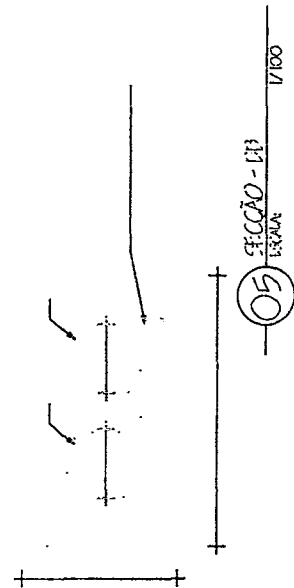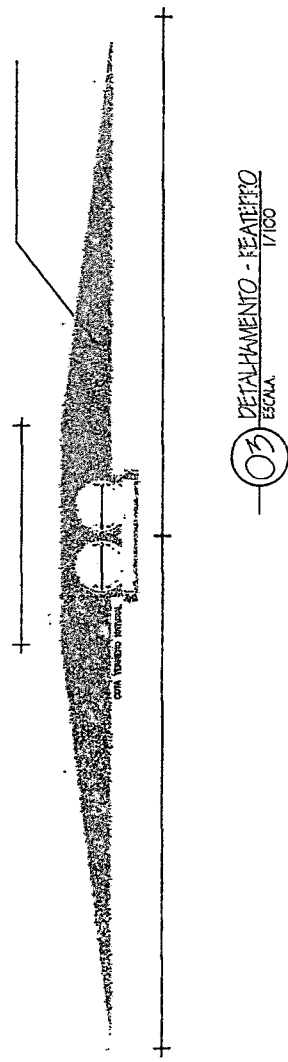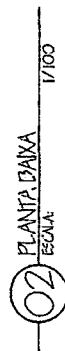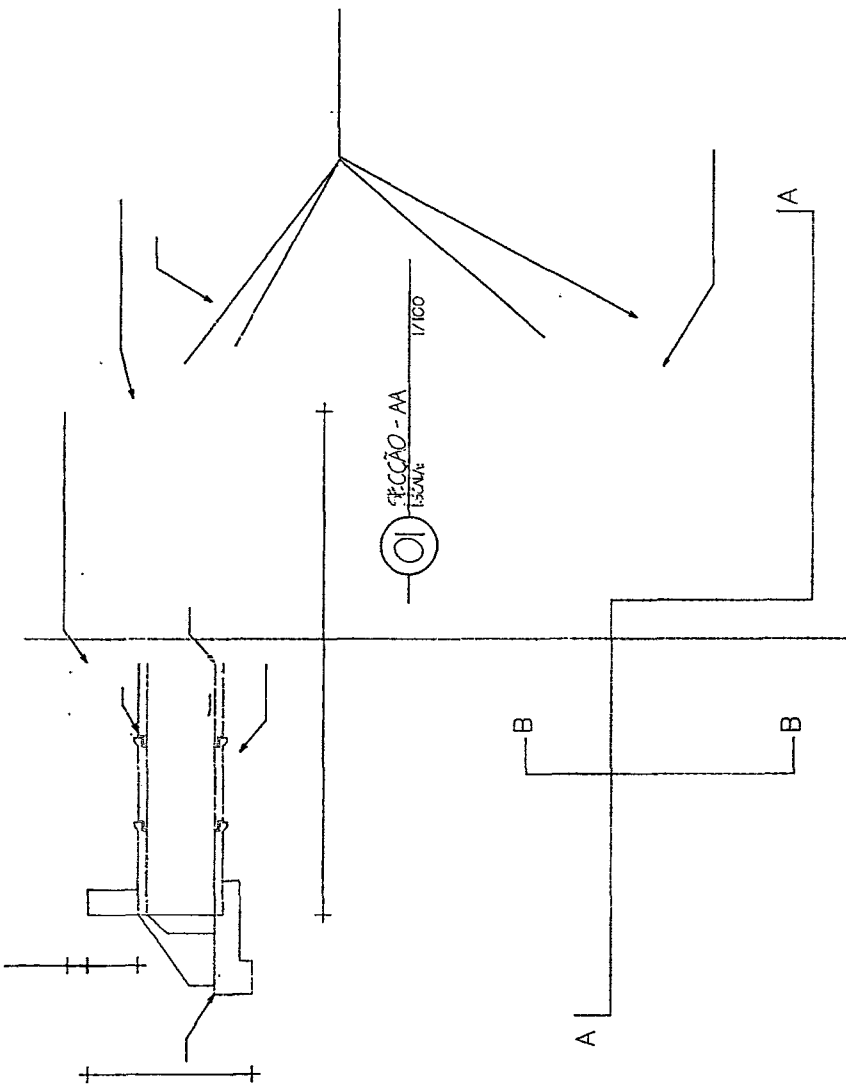


Eng. Heitor Vieira Lima Verde  
Eng.º 1411  
CREA-CE-55096

	<b>PREFEITURA MUNICIPAL DE PEDRA BRANCA</b>	
	Projeto: <b>DETALHAMENTO DE BUEIROS - 80cm</b>	Conteúdo: 01. SEÇÃO - AA 02. PLANTA BAIXA 03. DET. REATERRO 04. VISTA - FRONTAL 05. SEÇÃO - BB 06. DET. ESCAVAÇÃO
Local: <b>PEDRA BRANCA - CE</b>	Data: 2022	Responsável: <b>Eng. Civil Heitor Vieira Lima Verde - CREA/CE - 55096</b>
Projetista: -	Área Total: -	Área Construída: -
Secretária de Desenvolvimento Urbano e Meio Ambiente Rua: José Joaquim de Souza, nº10 - Centro, Pedra Branca - Ce, 69630-000 - CNPJ: 07.726.540/0001-04		


02/19

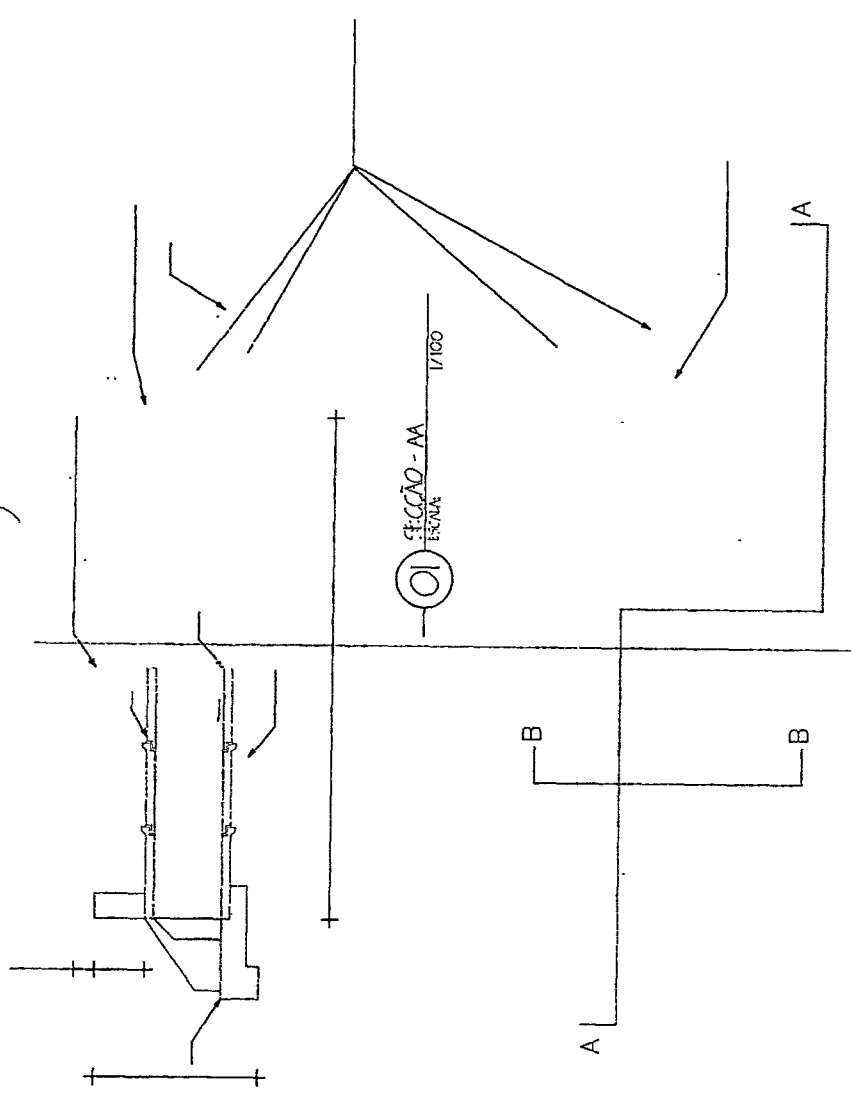

01 SEÇÃO - AA  
ESCALA 1/100

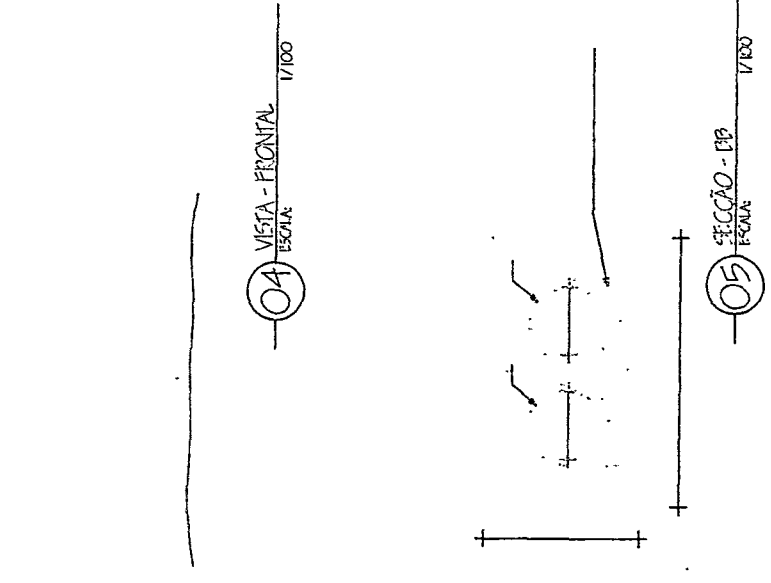


04 VISTA - FRONTAL  
ESCALA 1/100

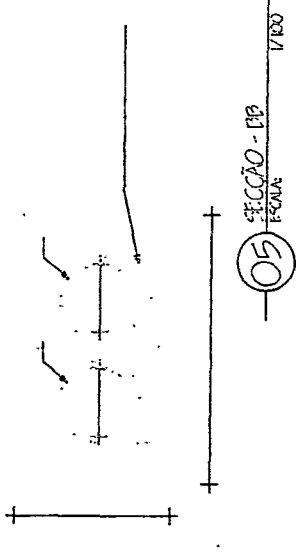


05 SEÇÃO - BB  
ESCALA 1/100


02 PLANTA BAIXA  
ESCALA 1/100

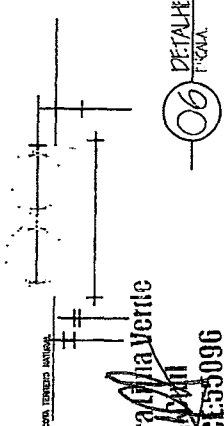


06 DETALHE - ESCAVAÇÃO  
ESCALA 1/100

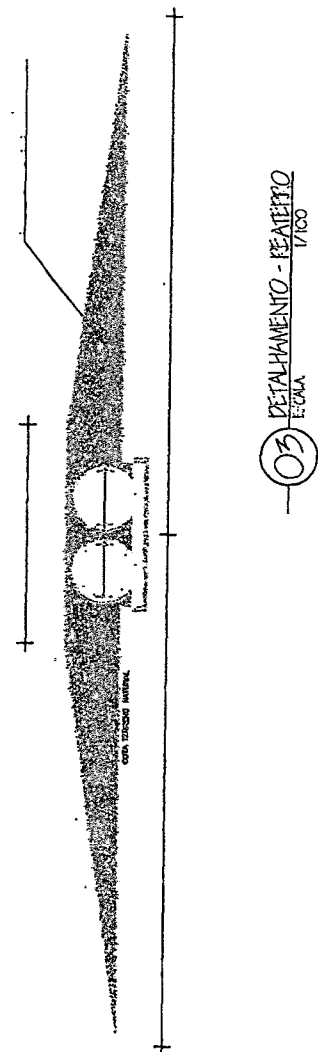


03 DETALHE - REATERRO  
ESCALA 1/100

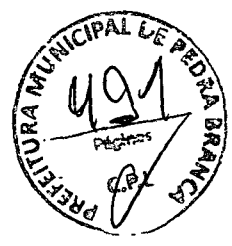

Heitor Vieira Lima Verde  
Engenheiro  
CREA-CE 55096

	<b>PREFEITURA MUNICIPAL DE PEDRA BRANCA</b>	
	Projeto: DETALHAMENTO DE BUEIROS SIMPLES - 100cm	Conteúdo: 01. SEÇÃO - AA 02. PLANTA BAIXA 03. DET. REATERRO 04. VISTA - FRONTAL 05. SEÇÃO - BB 08. DET. ESCAVAÇÃO
Local: PEDRA BRANCA - CE	Data: 2022	
Projetista:	Área Total:	Área Construída:
Responsável: Eng. Civil Heitor Vieira Lima Verde - CREA/CE - 55096		
Secretaria de Desenvolvimento Urbano e Meio Ambiente Rua: José Joaquim de Souza, nº 10 - Centro, Pedra Branca - Ce, 63630-000 - CNPJ: 07.726.540/0001-04		

03/04

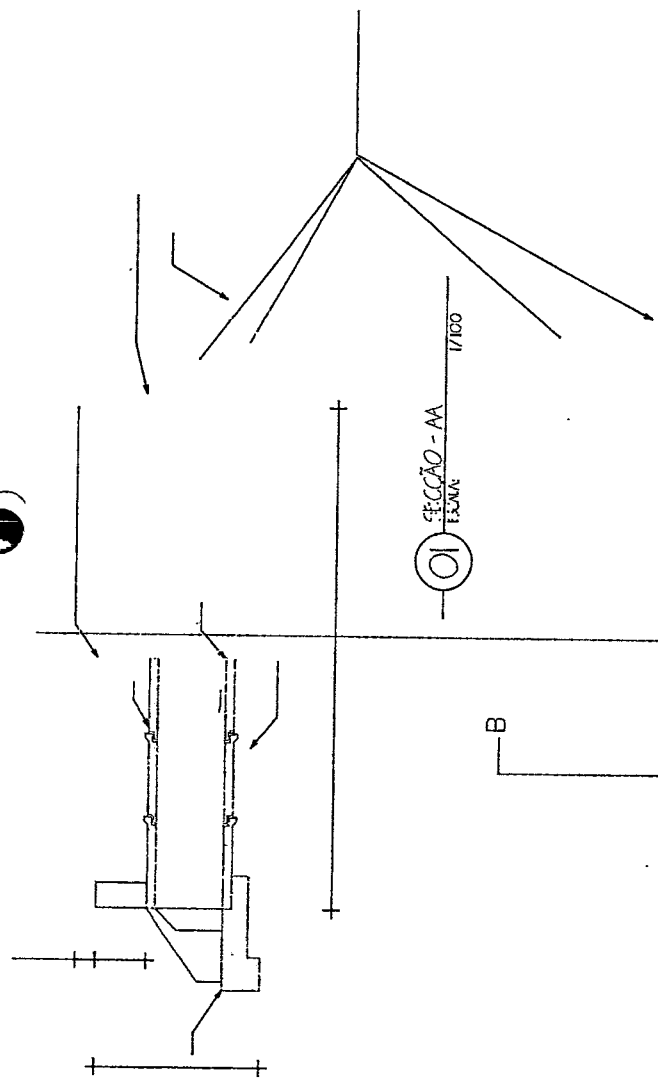


01 SEÇÃO - AA  
ESCALA 1/100

02 PLANTA BAIXA  
ESCALA 1/100

04 VISTA - FRONTAL  
ESCALA 1/100

05 SEÇÃO - BB  
ESCALA 1/100

06 DETALHE - ESCAVAÇÃO  
ESCALA 1/100

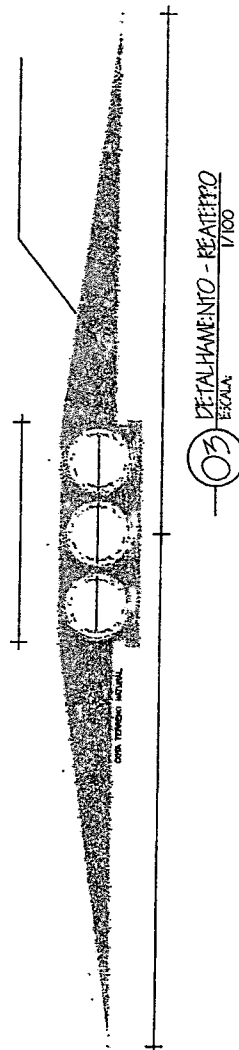


03 DETALHAMENTO - REATERRO  
ESCALA 1/100



Heitor Vieira Lima Verde  
Eng. Civil  
CREA-CE 55096

	<b>PREFEITURA MUNICIPAL DE PEDRA BRANCA</b>	
	Projeto: DETALHAMENTO DE BUEIROS TRIPLO - 100cm	Construtor: 01. SEÇÃO - AA 02. PLANTA BAIXA 03. DET. REATERRO 04. VISTA - FRONTAL 05. SEÇÃO - BB 06. DET. ESCAVAÇÃO
Local: PEDRA BRANCA - CE	Data: 2022	
Projetista: -	Área Total: -	Área Construída: -
Responsável: Eng. Civil Heitor Vieira Lima Verde - CREA/CE - 55096		
Secretária de Desenvolvimento Urbano e Meio Ambiente Rua: José Joaquim de Souza, nº10 - Centro, Pedra Branca - Ce, 63630-000 - CNPJ: 07.736.540/0001-04		

04/04

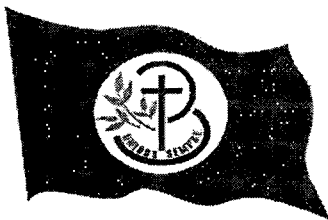

ANEXO II

**MODELO DE PROPOSTA DE PREÇOS**

**A COMISSÃO PERMANENTE DE LICITAÇÃO - P.M. PEDRA BRANCA.**

Processo: CONCORRÊNCIA Nº "SEQUENCIA/ANO"

Data e Hora de Abertura: \_\_\_\_\_ às \_\_\_\_\_ horas

Razão Social: \_\_\_\_\_ CNPJ: \_\_\_\_\_

Endereço: \_\_\_\_\_ CEP: \_\_\_\_\_

Fone: \_\_\_\_\_ Fax: \_\_\_\_\_

Banco: \_\_\_\_\_ Agência N.º: \_\_\_\_\_ Conta Corrente n.º: \_\_\_\_\_

**OBJETO: CONTRATAÇÃO DE EMPRESA ESPECIALIZADA PARA EXECUÇÃO DE PIÇARRAMENTO DE ESTRADAS EM DIVERSAS LOCALIDADES DO MUNICÍPIO DE PEDRA BRANCA/CE.**

ITEM	ESPECIFICAÇÃO	VALOR TOTAL
1.	CONTRATAÇÃO DE EMPRESA ESPECIALIZADA PARA EXECUÇÃO DE PIÇARRAMENTO DE ESTRADAS EM DIVERSAS LOCALIDADES DO MUNICÍPIO DE PEDRA BRANCA/CE.	R\$
<b>VALOR GLOBAL R\$</b>		

**VALOR GLOBAL:R\$** ..... (-----).

**PRAZO DE INÍCIO DOS SERVIÇOS:05 (CINCO) DIAS ÚTEIS**, a contar da emissão de Ordem de Serviço.

**PRAZO DE EXECUÇÃO DOS SERVIÇOS: 07 (sete) meses**, contados da assinatura da ordem de serviço.

**VALIDADE DA PROPOSTA: 60 (SESSENTA) DIAS.**

**Observações:**

- O licitante declara que tem o pleno conhecimento, aceitação e cumprirá todas as obrigações contidas no anexo I – Projeto Básico deste edital.
- Independente de declaração expressa fica subentendida que no valor proposto estão incluídas todas as despesas necessárias à execução dos serviços, inclusive as relacionadas com:
  - Materiais, equipamentos e mão-de-obra;
  - Carga, transporte, descarga e montagem;
  - Salários, encargos sociais, trabalhistas, previdenciários e outros;
  - Tributos, taxas e tarifas, emolumentos, licenças, alvarás, multas e/ou qualquer infrações;
  - Seguros em geral, bem como encargos decorrentes de fenômenos da natureza, da infortúnica e de responsabilidade civil para quaisquer danos e prejuízos causados à Contratante e/ou a terceiros, gerados direta ou indiretamente pela execução das obras e/ou serviços;

Local/Data: ....., ..... de ..... de .....

Assinatura Proponente

Carimbo da empresa/Assinatura do responsável legal



**MODELO DE PROCURAÇÃO/DECLARAÇÕES**

**ITEM 01 – MODELO DE PROCURAÇÃO**

**PROCURAÇÃO**



**OUTORGANTE:** <NOME DA EMPRESA, CNPJ e ENDEREÇO> neste ato representada por seu (titular, sócio, diretor ou representante), Sr. < NOME>, qualificação (nacionalidade, estado civil, profissão, RG e CPF)

**OUTORGADO:** <NOME DO CREDENCIADO> qualificação (nacionalidade, estado civil, profissão, RG, CPF e endereço.

**PODERES:** O outorgante confere ao outorgado(a) pleno e gerais poderes para representá-lo junto a PREFEITURA MUNICIPAL DE PEDRA BRANCA, Estado do Ceará, relativo a **CONCORRÊNCIA Nº “SEQUENCIA/ANO”**, podendo o mesmo, assinar propostas, atas, entregar durante o procedimento os documentos de credenciamento, envelopes de documentos de habilitação e proposta de preços e, assinar toda a documentação necessária e praticar todos os demais atos pertinentes ao certame em nome da Outorgante que se fizerem necessários ao fiel cumprimento deste mandato, inclusive interpor recursos, ciente de que por força do artigo 675 do Código Civil está obrigado a satisfazer todas as obrigações contraídas pelo outorgado.

.....  
(data)

.....  
(representante legal)

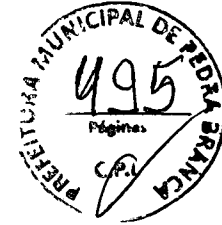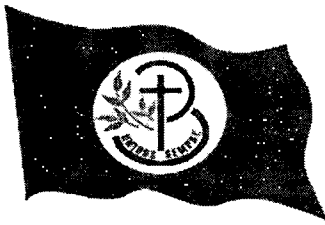

**ANEXO III**  
**MODELO DE PROCURAÇÃO/DECLARAÇÕES**

**ITEM 02 – MODELO DE DECLARAÇÃO**

**OBJETO:** CONTRATAÇÃO DE EMPRESA ESPECIALIZADA PARA EXECUÇÃO DE PIÇARRAMENTO DE ESTRADAS EM DIVERSAS LOCALIDADES DO MUNICÍPIO DE PEDRA BRANCA/CE.

**DECLARAÇÃO**

....., inscrito no CNPJ nº ....., por intermédio de seu representante legal o(a) Sr(a)....., portador(a) da Carteira de Identidade nº..... e do CPF nº ....., **DECLARA**, para fins do disposto na **CONCORRÊNCIA Nº “SEQUENCIA/ANO”** que:

a) sob as penas da lei, para todos os fins de direito a que se possa prestar, especialmente para fins de prova em processo licitatório, junto ao Município de Pedra Branca, Estado do Ceará, que, em cumprimento ao estabelecido na Lei nº 9.854, de 27/10/1999, publicada no DOU de 28/10/1999, e ao inciso XXXIII, do artigo 7º, da Constituição Federal, não emprega menores de 18 (dezoito) anos em trabalho noturno, perigoso ou insalubre, nem emprega menores de 16 (dezesseis) anos em trabalho algum, salvo na condição de aprendiz, a partir de 14 (quatorze) anos.


b) sob as penas da lei, para todos os fins de direito a que se possa prestar, especialmente para fins de prova em processo licitatório, junto ao Município de Pedra Branca, Estado do Ceará, que concorda integralmente com os termos deste edital e seus anexos;

c) que inexistente qualquer fato superveniente impeditivo de nossa habilitação para participar no presente certame licitatório, bem assim que ficamos cientes da obrigatoriedade de declarar ocorrências posteriores, nos termos do art. 32, §2º, da Lei n.º 8.666/93.

Pelo que, por ser a expressão da verdade, firma a presente, sob as penas da Lei.

.....  
(data)

.....  
(representante legal)

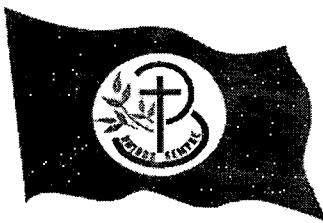

**ANEXO III**  
**MODELO DE PROCURAÇÃO/DECLARAÇÕES**

**ITEM 03 – MODELO DE DECLARAÇÃO**

**OBJETO: CONTRATAÇÃO DE EMPRESA ESPECIALIZADA PARA EXECUÇÃO DE PIÇARRAMENTO DE ESTRADAS EM DIVERSAS LOCALIDADES DO MUNICÍPIO DE PEDRA BRANCA/CE.**

**DECLARAÇÃO**

....., inscrito no CNPJ nº ....., por intermédio de seu representante legal o(a) Sr(a)....., portador(a) da Carteira de Identidade nº..... e do CPF nº ....., **DECLARA**, para fins do disposto na **CONCORRÊNCIA Nº “SEQUENCIA/ANO”** que:

Tem pleno conhecimento das condições necessárias para a execução dos serviços, inclusive quanto ao local, características e graus de complexidade existentes na área, bem como, das peculiaridades que possam implicar direta ou indiretamente na execução do objeto.

Pelo que, por ser a expressão da verdade, firma a presente, sob as penas da Lei.

.....  
(data)

.....  
(representante legal)





PREFEITURA DE  
**PEDRA  
BRANCA**

ADMINISTRAÇÃO 2021/2024

ANEXO IV  
MINUTA DO CONTRATO



CONTRATO Nº \_\_\_\_\_

CONTRATO QUE ENTRE SI CELEBRAM A  
PREFEITURA MUNICIPAL DE PEDRA  
BRANCA E A EMPRESA  
\_\_\_\_\_ PARA OS  
FINS NELE INDICADOS.

O MUNICÍPIO DE PEDRA BRANCA, Estado do Ceará, pessoa jurídica de direito público interno, sediada a Rua Furtunato Silva, S/n, Centro Administrativo Cesário Mendes, Centro, Pedra Branca-CE, CEP: 63.630-000, inscrita no CNPJ sob o N.º 07.982.010/0001-19, através da **SECRETARIA** \_\_\_\_\_, neste ato representado(a) pelo(a) Exmo(a). Secretário(a), Sr. \_\_\_\_\_ apenas denominada de **CONTRATANTE**, e de outro lado a pessoa jurídica \_\_\_\_\_, estabelecida na \_\_\_\_\_, inscrita no CNPJ sob o n.º \_\_\_\_\_ e C.G.F. sob o n.º \_\_\_\_\_ neste ato representada por \_\_\_\_\_, portador(a) do CPF n.º \_\_\_\_\_, apenas denominado de **CONTRATADA**, resolvem firmar o presente Contrato, tendo em vista o resultado da Licitação procedida da **CONCORRÊNCIA Nº "SEQUENCIA/ANO"**, tudo de acordo com as normas gerais da Lei 8.666/93 e atualizada pelas Leis nº 8.883/94 e 9.648/98.

### CLÁUSULA PRIMEIRA - DO FUNDAMENTO

1.1. O presente CONTRATO tem como fundamento a Lei nº 8.666/93 e suas alterações e a **CONCORRÊNCIA Nº "SEQUENCIA/ANO"** e seus Anexos, devidamente homologada pela (o) Secretária (o) de SECRETARIA DO DESENVOLVIMENTO URBANO E MEIO AMBIENTE, a proposta da CONTRATADA, tudo parte integrante deste contrato, independentemente de transcrição.

### CLÁUSULA SEGUNDA - DO OBJETO


2.1- O objeto da presente avença é a **CONTRATAÇÃO DE EMPRESA ESPECIALIZADA PARA EXECUÇÃO DE PIÇARRAMENTO DE ESTRADAS EM DIVERSAS LOCALIDADES DO MUNICÍPIO DE PEDRA BRANCA/CE**, em execução indireta, sob regime de EMPREITADA POR PREÇO GLOBAL, na conformidade do Projeto Básico/Termo de Referência e Projeto Básico de Engenharia, das plantas e do orçamento adjudicado, partes integrantes deste instrumento independente de transcrição.

### CLÁUSULA TERCEIRA - DO VALOR CONTRATUAL, DO PAGAMENTO E DO REAJUSTAMENTO

3.1- O valor global da presente avença é de R\$ \_\_\_\_\_ (\_\_\_\_\_).

3.2 - A fatura relativa aos serviços executados em cada período, cujo valor será apurado através de medição, deverá ser apresentada à Secretaria, a cada quinze dias, para fins de conferência e atestação e posterior envio a Secretaria que providenciará o pagamento.

3.3 - O pagamento será efetuado em até cinco dias após a conferência atestação da medição e fatura.

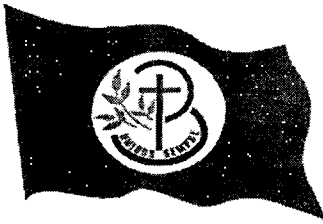

3.4 – Serão descontados na fonte o valor relativo ao Imposto Sobre Serviços De Qualquer Natureza, conforme alíquota prevista no código Tributário Municipal, e retido o INSS na alíquota de 11% (onze por cento) sobre o valor da mão de obra acima explicitada.

3.5 - A CONTRATADA deverá apresentar os comprovantes de recolhimento do PIS, COFINS, IRPJ e CSLL, no prazo de até 20 (vinte) dias após a data fixada para seu recolhimento.

3.6 - Nenhum pagamento isentará a CONTRATADA das suas responsabilidades contratuais, nem implicará na aprovação definitiva dos serviços executados, total ou parcialmente.

3.7 - Ocorrendo erro na fatura ou outra circunstância que desaconselhe o pagamento, a CONTRATADA será cientificada, a fim de que tome providências.

3.8 - Poderá a CONTRATANTE sustar o pagamento da CONTRATADA nos seguintes casos:

a) quando a CONTRATADA deixar de recolher multas a que estiver sujeita, dentro do prazo fixado;

b) quando a CONTRATADA assumir obrigações em geral para com terceiros, que possam de qualquer forma prejudicar a CONTRATANTE;

c) inadimplência da CONTRATADA na execução dos serviços.

3.9 - O valor do contrato não será reajustado antes de decorrido 01 (um) ano da sua assinatura, circunstância na qual as faturas serão reajustadas com base na variação do índice nacional da construção civil (INCC - Coluna 35) divulgado pela Fundação Getúlio Vargas - FGV.

3.10- Independentemente de declaração expressa, fica subentendido que, no valor pago pelo contratante, estão incluídas todas as despesas necessárias à execução dos serviços, inclusive as relacionadas com materiais, equipamentos e mão de obra.

3.11 – Poderá ser restabelecida a relação que as partes pactuaram inicialmente entre os encargos do contratado e a retribuição da Administração para a justa remuneração do fornecimento, desde que objetivando a manutenção do equilíbrio econômico-financeiro inicial do contrato, na hipótese de sobrevirem fatos imprevisíveis, ou previsíveis, porém de consequências incalculáveis, retardadores ou impeditivos da execução do ajustado, ou ainda, em caso de força maior, caso fortuito ou fato do príncipe, configurando álea econômica extraordinária e extracontratual, nos termos do Art. 65, Inciso II, alínea “d” da Lei 8.666/93, devendo ser formalizado através de ato administrativo.


#### **CLÁUSULA QUARTA – DO PRAZO DE EXECUÇÃO E DA VIGÊNCIA**

4.1- O prazo para a completa execução das obras contratadas e/ou dos serviços contratados é de **07 (sete) meses**, contados da emissão da primeira ordem de serviço, podendo ser prorrogado, na forma da Lei Federal nº 8.666/93, alterada e consolidada.

4.2- O início dos trabalhos ocorrerá dentro de **05 (CINCO) DIAS** seguintes ao recebimento da primeira Ordem de Serviço.

4.3- O presente Instrumento produzirá seus jurídicos e legais efeitos a partir da data de sua assinatura e vigorá pelo prazo de 07 (sete) meses, podendo ser prorrogado, na forma da Lei Federal nº 8.666/93, alterada e consolidada.

4.4- Os pedidos de prorrogação deverão se fazer acompanhar de um relatório circunstanciado, o qual será analisado e julgado pela contratante.

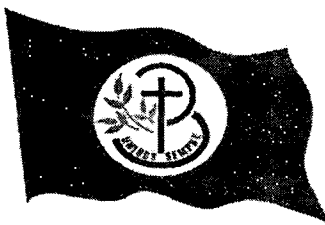

## CLÁUSULA QUINTA – DOS RECURSOS ORÇAMENTÁRIOS

5.1- As despesas decorrentes da presente contratação serão pagas com recursos orçamentários oriundos do \_\_\_\_\_, e correrão à conta da seguinte dotação orçamentária:


ÓRGÃO	UNIDADE ORÇ.	FUNÇÃO/SUBFUNÇÃO/PROGRAMA/ P-A/Nº DO PROJETO-ATIVIDADE	ELEMENTO DE DESPESAS
**	**	*****	*****

## CLÁUSULA SEXTA – DAS CONDIÇÕES GERAIS DA PRESTAÇÃO DOS SERVIÇOS

6.1- Os serviços serão executados mediante “Ordem Específica” emitida pela Fiscalização;

6.2- A CONTRATADA estará obrigada a satisfazer os requisitos e atender a todas as exigências e condições a seguir estabelecidas:

- Recrutar pessoas habilitadas e com experiência comprovada, fornecendo à CONTRATANTE relação nominal dos profissionais, contendo identidade e atribuição/especificação técnica.
- Executar os serviços através de pessoas idôneas, assumindo total responsabilidade por quaisquer danos ou falta que venham a cometer no desempenho de suas funções, podendo a solicitar a substituição daqueles cuja conduta seja julgada inconveniente.
- Substituir os profissionais nos casos de impedimentos fortuitos, de maneira que não se prejudiquem o bom andamento e a boa prestação dos serviços.
- Facilitar a ação da FISCALIZAÇÃO na inspeção dos serviços, prestando, prontamente, os esclarecimentos que forem solicitados pela CONTRATANTE.
- Responder perante a Administração, mesmo no caso de ausência ou omissão da FISCALIZAÇÃO, indenizando-a devidamente por quaisquer atos ou fatos lesivos aos seus interesses, que possam interferir na execução do Contrato, quer sejam eles praticados por empregados, prepostos ou mandatários seus. A responsabilidade se estenderá a danos causados a terceiros, devendo a CONTRATADA adotar medidas preventivas contra esses danos, com fiel observância das normas emanadas das autoridades competentes e das disposições legais vigentes.
- Responder, perante as leis vigentes, pelo sigilo dos documentos manuseados, sendo que a CONTRATADA não deverá, mesmo após o término do CONTRATO, sem consentimento prévio por escrito da CONTRATANTE, fazer uso de quaisquer documentos ou informações especificadas no parágrafo anterior, a não ser para fins de execução do CONTRATO.
- Pagar seus empregados no prazo previsto em lei, sendo também de sua responsabilidade o pagamento de todos os tributos que, direta ou indiretamente, incidam sobre a prestação dos serviços contratados inclusive as contribuições previdenciárias fiscais e parafiscais, FGTS, PIS, COFINS, IRPJ, CSLL, emolumentos, seguros de acidentes de trabalho etc., ficando excluída qualquer solidariedade da Administração por eventuais autuações administrativas e/ou judiciais uma vez que a inadimplência da CONTRATADA, com referência às suas obrigações, não se transfere a Administração.
- Disponibilizar, a qualquer tempo, toda documentação referente ao pagamento dos tributos, seguros, encargos sociais, trabalhistas e previdenciários relacionados com o objeto do CONTRATO.
- Manter durante toda a execução dos serviços, em compatibilidade com as obrigações por ele

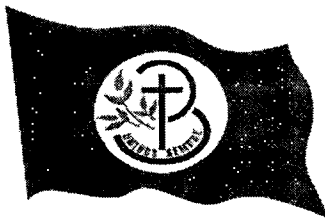

assumidas, todas as condições de habilitação e qualificação exigidas na licitação.

- l) Respeitar as normas de segurança e medicina do trabalho, previstas na Consolidação das Leis do Trabalho e legislação pertinente;
- m) Prestar os serviços de acordo com o CADERNO DE ENCARGOS DO DER parte integrante do presente Edital, com as exigências da fiscalização, atentando sempre para as normas da Associação Brasileira de Normas Técnicas (ABNT).
- n) Responsabilizar-se pela conformidade, adequação, desempenho e qualidade dos serviços e bens, bem como de cada material, matéria-prima ou componente individualmente considerado, mesmo que não sejam de sua fabricação, garantindo seu perfeito desempenho;

## CLÁUSULA SÉTIMA - DAS CONDIÇÕES ESPECIAIS DO CONTRATO

7.1- A Contratada deverá utilizar na execução dos serviços, funcionários contratados ou terceirizados, bem como equipamentos de sua propriedade, sendo vedada a utilização de funcionários (servidores ou terceirizados da Administração), e equipamentos de propriedade da Administração.

### 7.1.1 – DA EXECUÇÃO DOS SERVIÇOS

Os serviços serão executados de acordo com a determinação / orientação da fiscalização da Administração, seguindo sempre o Orçamento previamente autorizado pela Contratante e em estrita obediência ao Caderno de Encargos e as exigências da Ordem de Serviço específica.

### 7.1.2- QUANTIDADE DE SERVIÇOS

Cada ordem de serviços específica explicitará os serviços a serem executados, especificando-os e quantificando-os em Planilha Orçamentária que servirá de base para as medições.

### 7.1.3- MEDIÇÃO E FORMA DE PAGAMENTO DOS SERVIÇOS

7.1.3.1 – Medição dos Serviços - Os serviços serão medidos a cada 15 (quinze) dias pela fiscalização.

7.1.3.1.1 - Os preços unitários serão os constantes da proposta de preços da empresa vencedora da licitação.

7.1.3.2 – Forma de Pagamento

7.1.3.2.1 – A Secretaria pagará à contratada, pelos serviços contratados e executados, os preços integrantes da proposta aprovada, ressalvada a incidência de reajustamento. Fica expressamente estabelecido que no preço global estão incluídos todos os custos diretos e indiretos para a execução dos serviços, de acordo com as condições previstas neste Edital e demais documentos da licitação, constituindo assim sua única remuneração pelos trabalhos contratados e executados.

### 7.1.4- EXECUÇÃO DE SERVIÇOS IMPREVISTOS

A empresa obriga-se a executar todos os Serviços necessários ao objeto especificado na Cláusula Segunda.


No caso de serviço imprevisto, não constante de sua planilha orçamentária proposta, se procederá para pagamento da seguinte maneira:

a) Serviços constantes da Tabela de Preços Unificada – **SINAPI** e/ou Composição Própria.

Pelos seus respectivos preços unitários referidos na Tabela do mês do orçamento e da proposta, multiplicado pelo fator “K”, resultado da seguinte Fórmula:

$$K = \frac{\text{VPG}}{\text{VOB}}$$

VOB

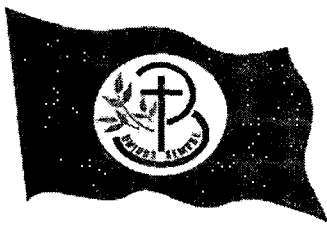

Onde:

VPG= Valor da Proposta ganhadora

VOB= Valor do Orçamento Básico

O valor do K será parte integrante do Contrato

#### 7.1.5. DA FISCALIZAÇÃO

A fiscalização será da Secretaria do Município de Pedra Branca.

Todos os problemas advindos de cada Ordem de Serviço serão tratados inicialmente com a Fiscalização e posteriormente, se não houver solução compatível, com o (a) Secretário (a).

7.1.6. A Contratada deverá se limitar a execução dos serviços especificados na Ordem Específica de Serviços, sob pena de executar e não receber.

### CLÁUSULA OITAVA - SUBCONTRATAÇÕES DOS SERVIÇOS

8.1. Os serviços objeto desta licitação somente poderão ser subcontratados parcialmente com autorização da CONTRATANTE.

### CLÁUSULA NONA – DAS ALTERAÇÕES

9.1. O presente Contrato poderá ser alterado, com as devidas justificativas, mediante termo aditivo ou subtrativo, nos termos da Lei Federal n.º 8.666/93.

9.2. Nenhum acréscimo ou supressão poderá exceder os limites estabelecidos na lei.

### CLÁUSULA DÉCIMA - DAS SANÇÕES

10.1. A Contratada sujeitar-se-á, em caso de inadimplemento de suas obrigações, sem prejuízo de outras sanções legais e da responsabilidade civil e criminal, às seguintes multas, que serão aplicadas de modo cumulativo, independente de seu número, com base nas violações praticadas durante a execução desse contrato:

- 0,05% (cinco centésimos por cento) sobre o valor da etapa, por dia que esta exceder o prazo de entrega previsto no cronograma físico, salvo quanto ao último prazo parcial, cuja multa será compreendida na penalidade por inobservância do prazo global;
- 0,1% (um décimo por cento) do valor do contrato, por dia que exceder ao prazo sem que os serviços estejam concluídos;
- 20% (vinte por cento) do valor total do Contrato, na hipótese de rescisão do Contrato por culpa da Contratada, sem prejuízos de outras penalidades previstas em lei;
- 0,0001% (um décimo milésimo por cento) sobre o valor global do Contrato por descumprimento às recomendações estabelecidas neste Edital ou no Contrato, conforme o caso;
- 10% (dez por cento) do valor global do Contrato, se a Contratada transferir a execução dos serviços a terceiros, no todo ou em parte, sem prévia autorização escrita da Secretaria;
- 5% (cinco por cento) sobre o valor do Contrato, se a Contratada deixar de atender às recomendações de ordem técnica emitidas pela ADMINISTRAÇÃO MUNICIPAL.

10.2. A contratada sujeitar-se-á, ainda, no caso de inexecução total ou parcial do Contrato:



- advertência;
- multa de 20% (vinte por cento) na forma prevista no edital;
- suspensão temporária de participação em licitação e impedimento de contratar com a Administração Municipal por prazo não superior a 2 (dois) anos;
- declaração de inidoneidade para licitar ou contratar com a Administração Pública enquanto perdurar os motivos determinantes da punição ou até que seja promovida a reabilitação da Contratada, que será concedida sempre que esta ressarcir a Contratante pelos prejuízos resultantes e após decorrido o prazo da sanção aplicada com base no item anterior.

### **CLÁUSULA DÉCIMA PRIMEIRA- DA RESCISÃO CONTRATUAL**

11.1. A inexecução total ou parcial do contrato enseja a sua rescisão, com as consequências contratuais, previstas no instrumento convocatório e as previstas em lei ou regulamento.

11.2. Além da aplicação das sanções já previstas, o presente contrato ficará rescindido de pleno direito, independente de notificação judicial ou extrajudicial, sem que assista à Contratada o direito de reclamar indenizações relativas às despesas decorrentes de encargos provenientes da sua execução, ocorrendo quaisquer infrações às suas cláusulas e condições ou nas hipóteses previstas na Legislação, na forma do artigo 78 da Lei 8.666/93.

11.3. O procedimento de rescisão observará os ditames previstos nos artigos 79 e 80 da Lei de Licitações.

### **CLÁUSULA DÉCIMA SEGUNDA – DAS DISPOSIÇÕES GERAIS**

12.1. O CONTRATADO se obriga a manter, durante toda a execução do contrato, em compatibilidade com as obrigações por ele assumidas, todas as condições de habilitação e qualificação exigidas na licitação.

12.2. O presente Contrato tem seus termos e sua execução vinculada ao Edital de Licitação e à proposta licitatória.

12.3. O CONTRATANTE se reserva o direito de fazer uso de qualquer das prerrogativas dispostas no artigo 58 da Lei n.º 8.666/93, alterada e consolidada.


12.4. A inadimplência do CONTRATADO com referência aos encargos trabalhistas, previdenciários, fiscais e comerciais não transfere ao CONTRATANTE a responsabilidade por seu pagamento, nem poderá onerar o objeto do Contrato ou restringir a regularização e o uso dos serviços pela Administração.

12.5. A Administração rejeitará, no todo ou em parte, o serviço executado em desacordo com os termos do Processo Licitatório e deste contrato.

12.6. Integram o presente contrato, independente de transcrição, todas as peças que formam o procedimento licitatório e a proposta adjudicada.

12.7. A Contratada se obriga a efetuar, caso solicitado pela Contratante, testes previstos nas normas da ABNT, para definir as características técnicas de qualquer equipamento, material ou serviço a ser executado.

12.8. As ligações provisórias que se fizerem necessárias para a execução dos serviços, bem como a obtenção de licenças e alvarás, correrão por conta da Contratante.

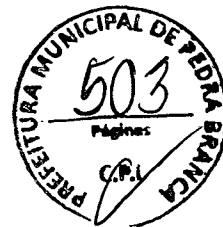

**CLÁUSULA DÉCIMA TERCEIRA – DO FORO**

13.1. As partes elegem o foro da comarca de Pedra Branca - CE, como o único competente para dirimir quaisquer dúvidas oriundas deste CONTRATO, com expressa renúncia de qualquer outro, por mais privilegiado que seja.

E por estarem assim justos e contratados, assinam o presente instrumento em 03 (três) vias de igual teor e para um só fim de direito, na presença das testemunhas adiante nomeadas, que a tudo assistiram, na forma da lei.

Pedra Branca, Estado do Ceará, em \_\_\_\_ de \_\_\_\_\_ de \_\_\_\_.

MUNICÍPIO DE PEDRA BRANCA

<Nome do(a) Secretário(a) Gestor>

Secretário(a) de SECRETARIA DO DESENVOLVIMENTO URBANO E MEIO AMBIENTE  
CONTRATANTE

<Nome da Empresa>

<NOME DO REPRESENTANTE>

CONTRATADA

**TESTEMUNHAS:**

1. \_\_\_\_\_ CPF: \_\_\_\_\_

2. \_\_\_\_\_ CPF: \_\_\_\_\_