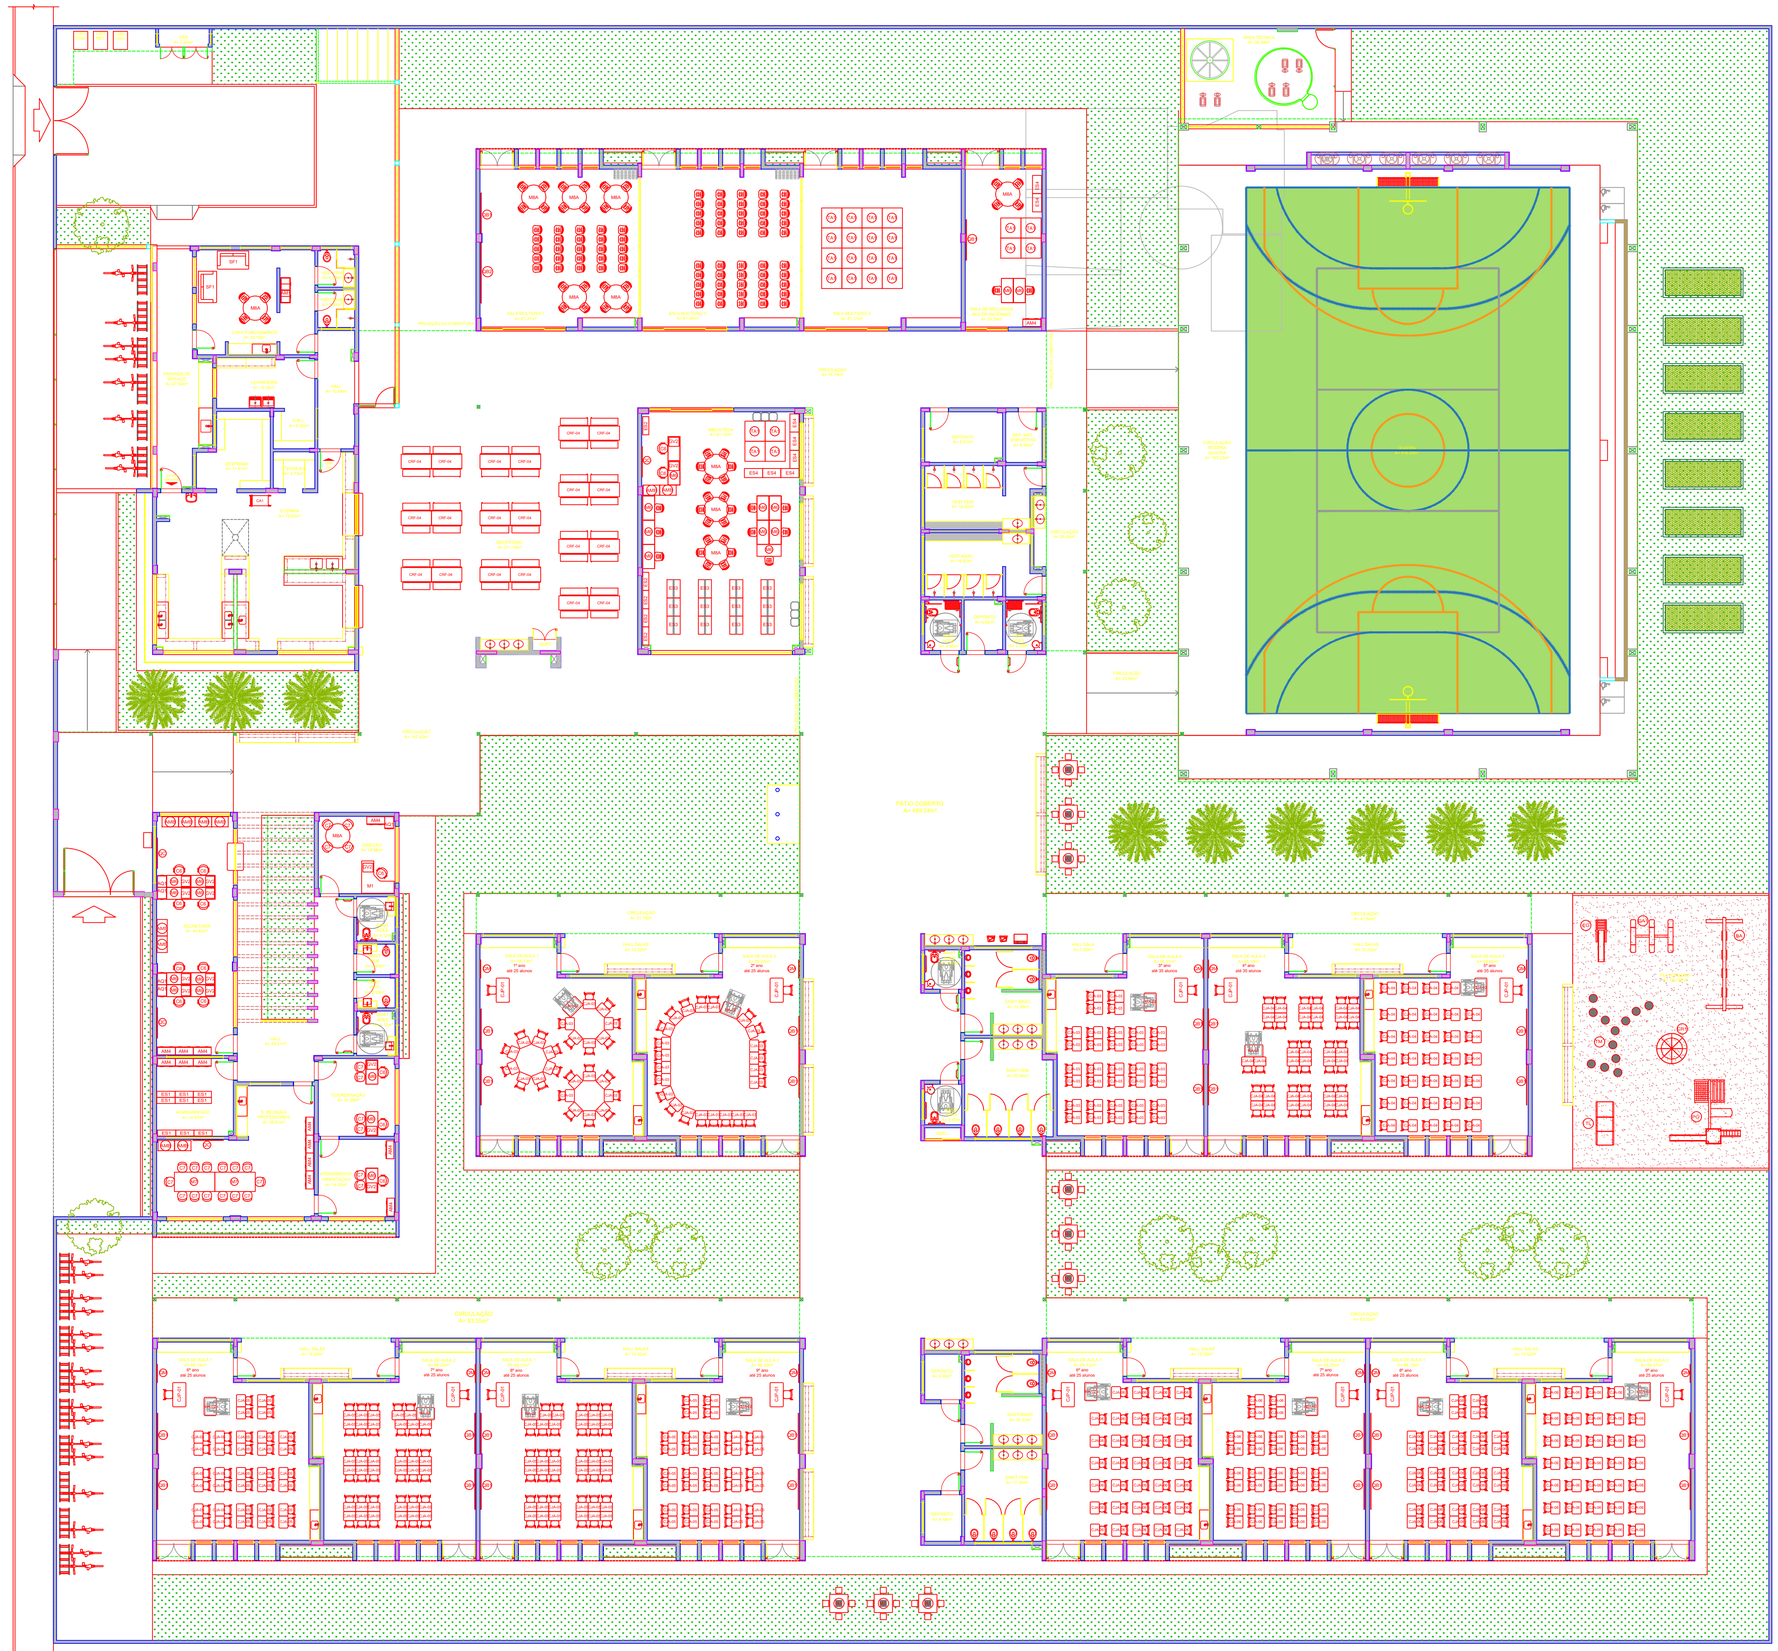

1 PLANTA DE LAYOUT - MOBILIÁRIO
ESCALA 1/100

NOTAS:

- MEDIDAS E NÍVEIS EM METROS;
- VERIFICAR POSIÇÃO E NÍVEL DOS PILARES NO PROJETO ESTRUTURAL;
- VERIFICAR DETALHES CONSTRUTIVOS PERTINENTES NAS PRANCHAS DE DETALHAMENTO;
- EM CASO DE CONFLITO DE INFORMAÇÕES ENTRE O PROJETO GRÁFICO E O MEMORIAL DESCRITIVO, PREVALECE A INFORMAÇÃO CONTIDA NOS DESENHOS;
- ALTERAÇÕES NESTE PROJETO SOMENTE COM AUTORIZAÇÃO EXPRESSA DO FNDE.

REFERÊNCIAS:

- PLANILHA DE QUANTITATIVOS;
- MATERIAIS, DESCRITIVOS E ESPECIFICAÇÕES TÉCNICAS (MARCAS E SIMILARIDADE ADS PROJETOS CONSTITUEM-SE APENAS COMO REFERÊNCIA, O FNDE NÃO DIRECIONA A ESCOLHA DE MARCAS E NÃO MANTÉM CADASTRO DE FABRICANTES).

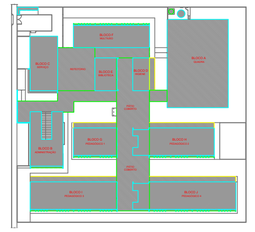

CROQUI DE REFERÊNCIA

MOBILIÁRIO

LEGENDA	QTD	DESCRIÇÃO
AO	05	ARQUIVO EM AÇO DIM. 133x47x71cm (AxLxP) (SECRETARIA E DIREÇÃO)
AM	01	ARMÁRIO EM AÇO COM 16 PORTAS DIM. 198x123x45cm (AxLxP) (COPA FUNCIONÁRIOS)
AM4	13	ARMÁRIO EM AÇO 2 PORTAS E 4 PRATELEIRAS DIM. 198x90x45cm (AxLxP) (SECRETARIA, S.PROFES., DIREÇÃO, S.ORIENT., S. RECURSOS E ALMOX.)
AM5	10	ARMÁRIO BAIXO COM 2 PORTAS DIM. 90x90x45cm (AxLxP) (SECRETARIA, S.RECURSOS, BIBLIOTECA)
ES1	09	ESTANTE EM AÇO COM 6 PRATELEIRAS DIM. 200x90x30cm (AxLxP) (ALMOXARIFADO)
ES4	38	ESTANTE EM AÇO COM 3 PRATELEIRAS DIM. 78x90x45cm (AxLxP) (RECURSOS MULTIFUNCIONAIS, BIBLIOTECA)
ES2	05	ESTANTE EM AÇO COM 6 PRATELEIRAS (5 INCLINÁVEIS) DIM. 200x90x30cm (AxLxP) (BIBLIOTECA)
ES3	12	ESTANTE DUPLA EM AÇO COM 10 PRATELEIRAS DIM. 200x90x30cm (AxLxP) (BIBLIOTECA)
M6	22	MESA DE TRABALHO DIM. 75x120x60cm (AxLxP) (SECRETARIA, COORD./ORIENTAÇÃO, BIBLIOTECA, RECURSOS MULT.)
CT	14	CADEIRA GIRATÓRIA (SECRETARIA, COORDENAÇÃO, DIREÇÃO, ORIENTAÇÃO, BIBLIOTECA)
M7	02	MESA DE REUNIÃO DIM. 2.760x900x75cm (AxLxP) (SALA PROFESSORES)
CT	24	CADEIRA FIXA (COORDENAÇÃO, ORIENTAÇÃO, SALA PROFESSORES, DIREÇÃO)
MBA	11	MESA REDONDA DIM. ø90x60cm/ø120cm (AxLxP) (DIREÇÃO, COPA FUNC., BIBLIOTECA, S.MULTIUSO, RECURSOS MULT.)
CB	13	CADEIRA FIXA (COPA FUNC., BIBLIOTECA, S.MULTIUSO, RECURSOS MULT.)
M1	01	MESA DE TRABALHO EM "L" DIM. 160x150x75/90x60cm (AxLxP) (DIREÇÃO)
CJP-01	13	CONJUNTO PARA PROFESSOR (SALAS DE AULA)
		MESA REVESTIDA EM LAMINADO MELAMÍNICO DIM. 75x120x60cm (AxCxL)
		CADEIRA COM ASSENTO E ENCOSTO REV. EM PROLIPOPILENO CINZA DIM. 45x43x43cm (AxLxP)
CJA-0	83	CONJUNTO ALUNO TAMANHO 00 (SALAS DE AULA)
		MESA REVESTIDA EM LAMINADO MELAMÍNICO PARA CRIANÇAS COM ALTURA ENTRE 110 A 142 CM DIM. 45x60x45cm (AxCxL) DETALHES NA COR AMARELO
		CADEIRA COM ASSENTO E ENCOSTO REV. EM PROLIPOPILENO AMARELO DIM. 35x47x31cm (AxLxP)
CJA-I	70	CONJUNTO ALUNO TAMANHO 01 (SALAS DE AULA)
		MESA REVESTIDA EM LAMINADO MELAMÍNICO PARA CRIANÇAS COM ALTURA ENTRE 122 A 168 CM DIM. 64x60x45cm (AxCxL) DETALHES NA COR VERMELHO
		CADEIRA COM ASSENTO E ENCOSTO REV. EM PROLIPOPILENO VERMELHO DIM. 38x40x30cm (AxLxP)
CJA-II	140	CONJUNTO ALUNO TAMANHO 02 (SALAS DE AULA)
		MESA REVESTIDA EM LAMINADO MELAMÍNICO PARA CRIANÇAS COM ALTURA ENTRE 140 A 176 CM DIM. 71x60x45cm (AxCxL) DETALHES NA COR VERDE
		CADEIRA COM ASSENTO E ENCOSTO REV. EM PROLIPOPILENO VERDE DIM. 42x42x30cm (AxLxP)
CJA-III	140	CONJUNTO ALUNO TAMANHO 03 (SALAS DE AULA)
		MESA REVESTIDA EM LAMINADO MELAMÍNICO PARA CRIANÇAS COM ALTURA ENTRE 163 A 188 CM DIM. 76x60x45cm (AxCxL) DETALHES NA COR AZUL
		CADEIRA COM ASSENTO E ENCOSTO REV. EM PROLIPOPILENO AZUL DIM. 45x46x30cm (AxLxP)
	20	CONJUNTO REPETIDOR (REPETIDOR)
CRF-04		MESA REVESTIDA EM LAMINADO MELAMÍNICO PARA 4 CRIANÇAS DIM. 64x150x70cm (AxCxL) DETALHES NA COR VERMELHO
		BANCO REVESTIDO EM LAMINADO MELAMÍNICO PARA 2 CRIANÇAS DIM. 38x150x30cm (AxCxL) DETALHES NA COR VERMELHO
MA-02	13	MESA ACESSÍVEL PARA CRIANÇAS COM CADEIRA DE RODAS DIM. 76x90x60cm (AxCxL) DETALHES NA COR AZUL (SALAS DE AULA)
TAT	24	PLACAS DE TATAME EM EVA DIM. 100x100x2,5cm (AxLxE) (BIBLIOTECA, S. MULTIUSO, RECURSOS MULTIFUNCIONAIS)
QC	04	QUADRO DE AVISOS EM METAL DIM. 90x100cm (AxL) (SECRETARIA, SALA PROFESSORES, BIBLIOTECA)
QM	13	QUADRO MURAL DE FELTRO DIM. 120x90cm (AxL) (SALAS DE AULA)
QB1	28	QUADRO BRANCO TIPO LOUSA MAGNÉTICO DIM. 120x200cm (AxL) (S. MULTIUSO, RECURSOS MULTIFUNCIONAIS, SALAS DE AULA)
QB2	01	QUADRO BRANCO TIPO LOUSA MAGNÉTICO DIM. 120x300cm (AxL) (S. MULTIUSO)
SF1	02	SOFÁ DOIS LUGARES DIM. 73x126x75cm (AxLxP) (COPA)
CA1	01	GARRAFEIRO AUXILIAR COZINHA DIM. 80x90x90cm (AxLxP) (COZINHA)
DV2	14	GAVETEIRO 2 GAVETAS DIM. 57x46/50cm (AxLxP) (SECRETARIA, DIREÇÃO, COORDENAÇÃO, BIBLIOTECA)
PG	01	PLAYGROUND II DIM. 3452x710x550cm (LxAxC) (PLAYGROUND)
BA	01	BALANÇO DE 04 LUGARES DIM. 1902x2044x54cm (LxAxC) (PLAYGROUND)
ES	03	ESCORREGADOR GRANDE DIM. 55x113x305cm (LxAxC) (PLAYGROUND)
GA	01	GANGORRA TRIPLA DIM. 215x55x160cm (LxAxC) (PLAYGROUND)
GR	01	GIRA GIRA CARROSSEL DIM. ø200x70cm (DxA) (PLAYGROUND)
TL	01	TÚNEL LÚDICO DIM. 67x67x214cm (LxAxC) (PLAYGROUND)
TM	12	TORA DE MADEIRA DIM. 30x90 a 70cm (DxA variada) (PLAYGROUND)
M1	06	MESA COM 4 BANCOS DE CONCRETO - JOGOS DE TABULEIRO DIM. mesa 90x90x80cm - banco 30x30x50cm (LxCxA) (AREA EXTERNA)

Nº	DATA	DESCRIÇÃO

CONTROLE DE REVISÕES

FNDE Fundo Nacional de Desenvolvimento da Educação

MINISTÉRIO DA EDUCAÇÃO

PROJETO PADRÃO - FNDE

PROPRIETÁRIO :

ENDEREÇO:

MUNICÍPIO – UF:

PROPRIETÁRIO

RESP. TÉCNICO — CREA

AUTOR DO PROJETO — CAU

ELPO — CREA — RA

OBSERVAÇÕES:

ESCOLA 13 SALAS DE AULA – MODELO TÉRREO

PROJETO DE ARQUITETURA

CONHECIMENTO: CGEST - Coordenação Geral de Infraestrutura Educacional	PLANTA BAIXA LAYOUT MOBILIÁRIO		ARQ
FORMATO: (1250x900)	REVISÃO: R.00	ESCALA: 1/100	PRANCHA: 03/52
		DATA DA EMISSÃO: JANEIRO/2022	