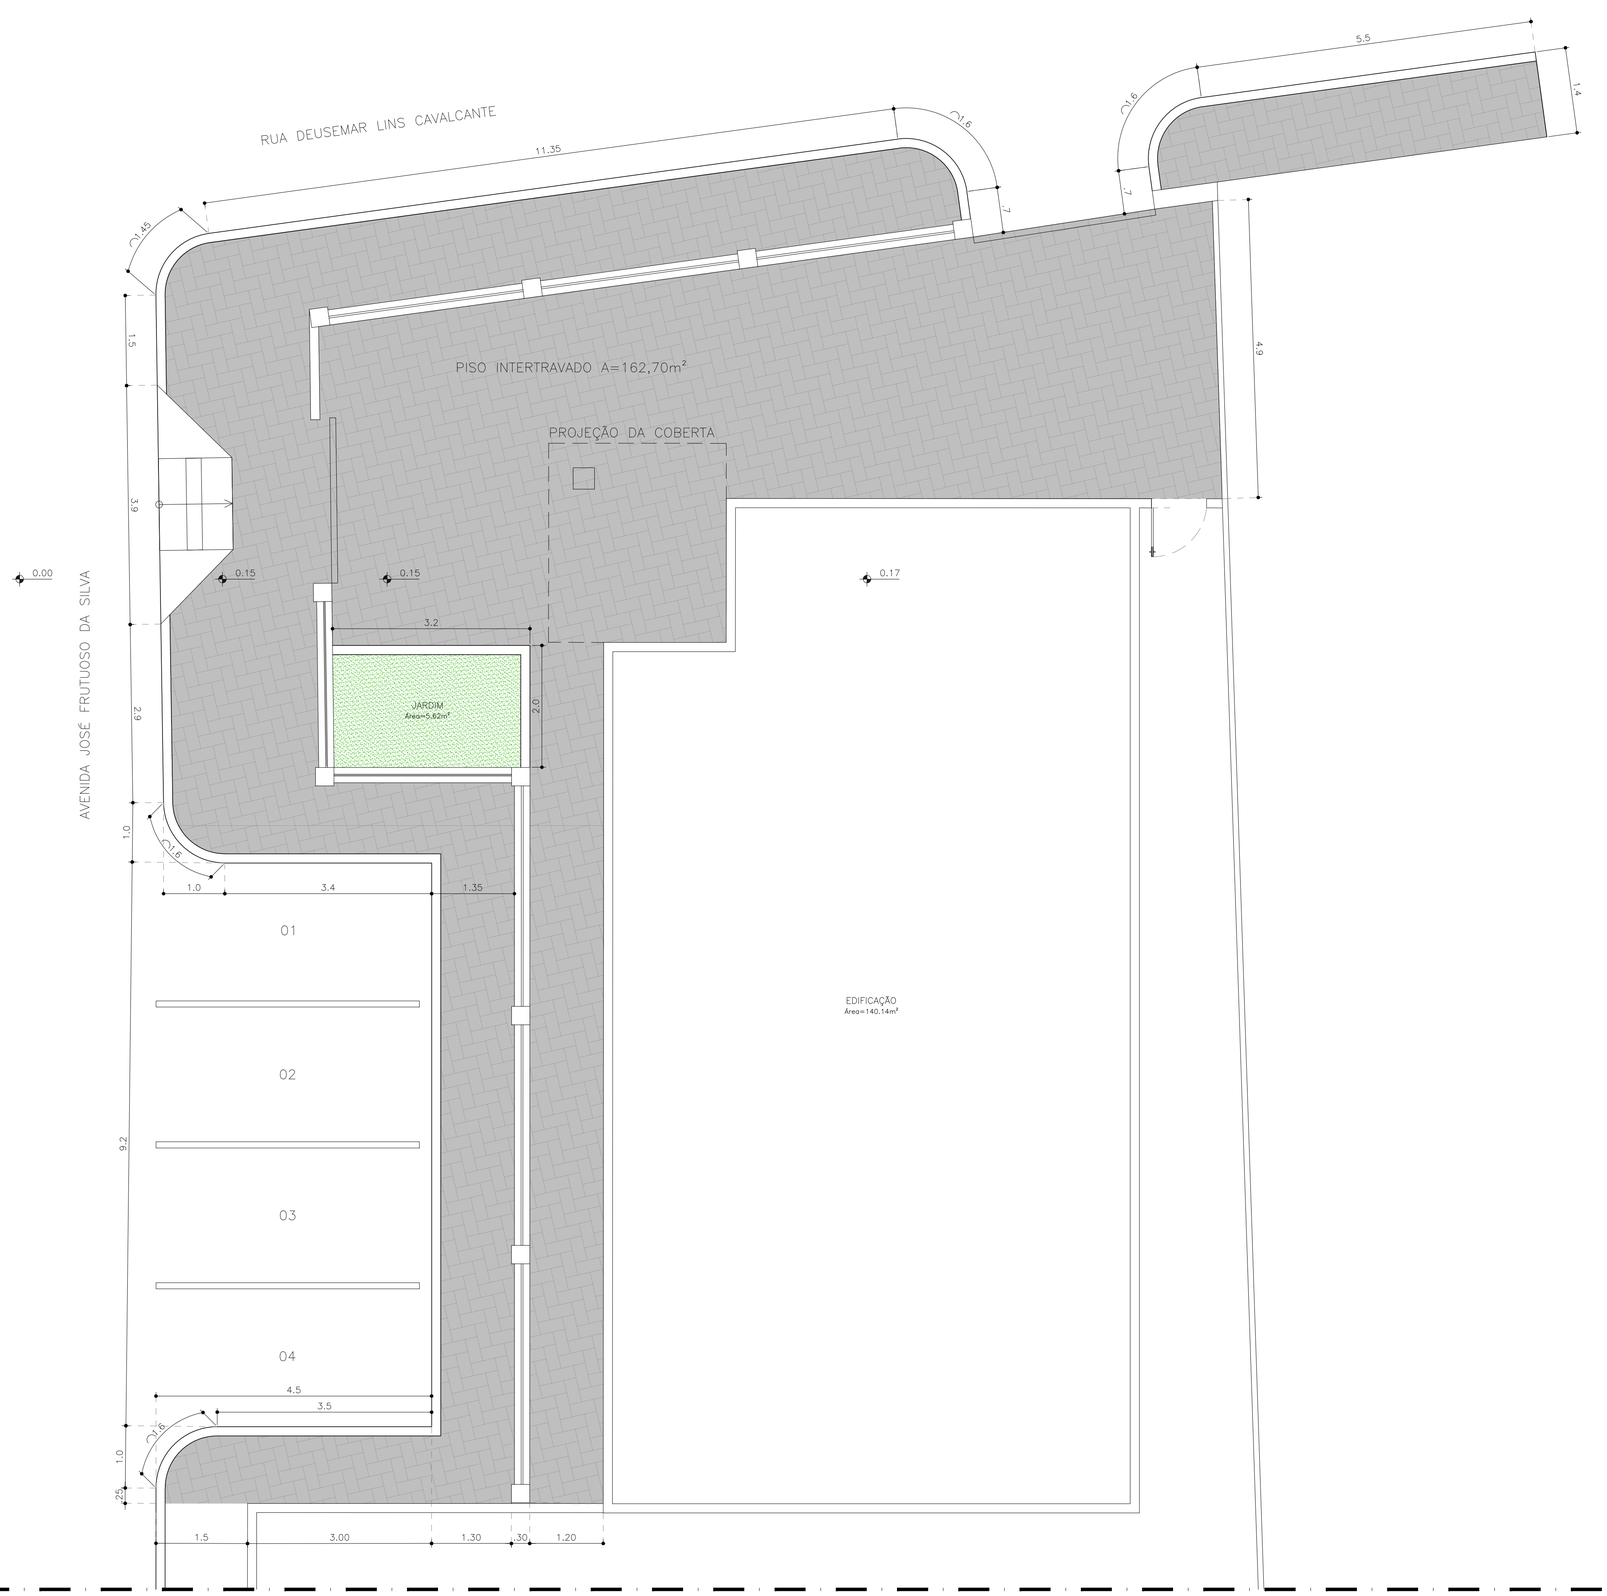

02.00 PLANTA BAIXA - IMPLANTAÇÃO
ESCALA 1/50

ISS–P	ISS–C
Vitória Bezerra Bonfim ENG. CIVIL-CREA-CE 351599 RNP: 0619758066	Proprietário: Construção: Projeto: local etiqueta
CREA/CAU	CREA/CAU
APROVO BOMBEIROS	APROVO PREFEITURA

QUADRO DE PAVIMENTAÇÃO

LEG:	MATERIAL / ACABAMENTO	ÁREA
	GRAMA/PEDRISCO PARA JARDIM	5,50m²
	PISO INTERTRAVADO DE CONCRETO H4 NA COR NATURAL	162,70m²

REVISÃO Nº	DESCRIÇÃO	DATA:
01		03/2021

PROJETO:
CONSTRUÇÃO DA BASE DO DEMUTRAN DE PEDRA BRANCA

CLIENTE:

LOCAL:
PEDRA BRANCA - CE

CONTEÚDO:
2.0 - PLANTA BAIXA – IMPLANTAÇÃO

RESPONSÁVEL TÉCNICO: VITÓRIA BONFIM
ARQUITETO E URBANISTA: KÉSSIA
DESENHISTA: KÉSSIA

DATA: MARÇO/2021
ESCALA: INDICADA
FOLHA: 02/11

ARQUIVO: _P01_P05_PB_FACH_R02.dwg

A1= 841mm x 594mm