




Detalhe H1
Escala 1:25

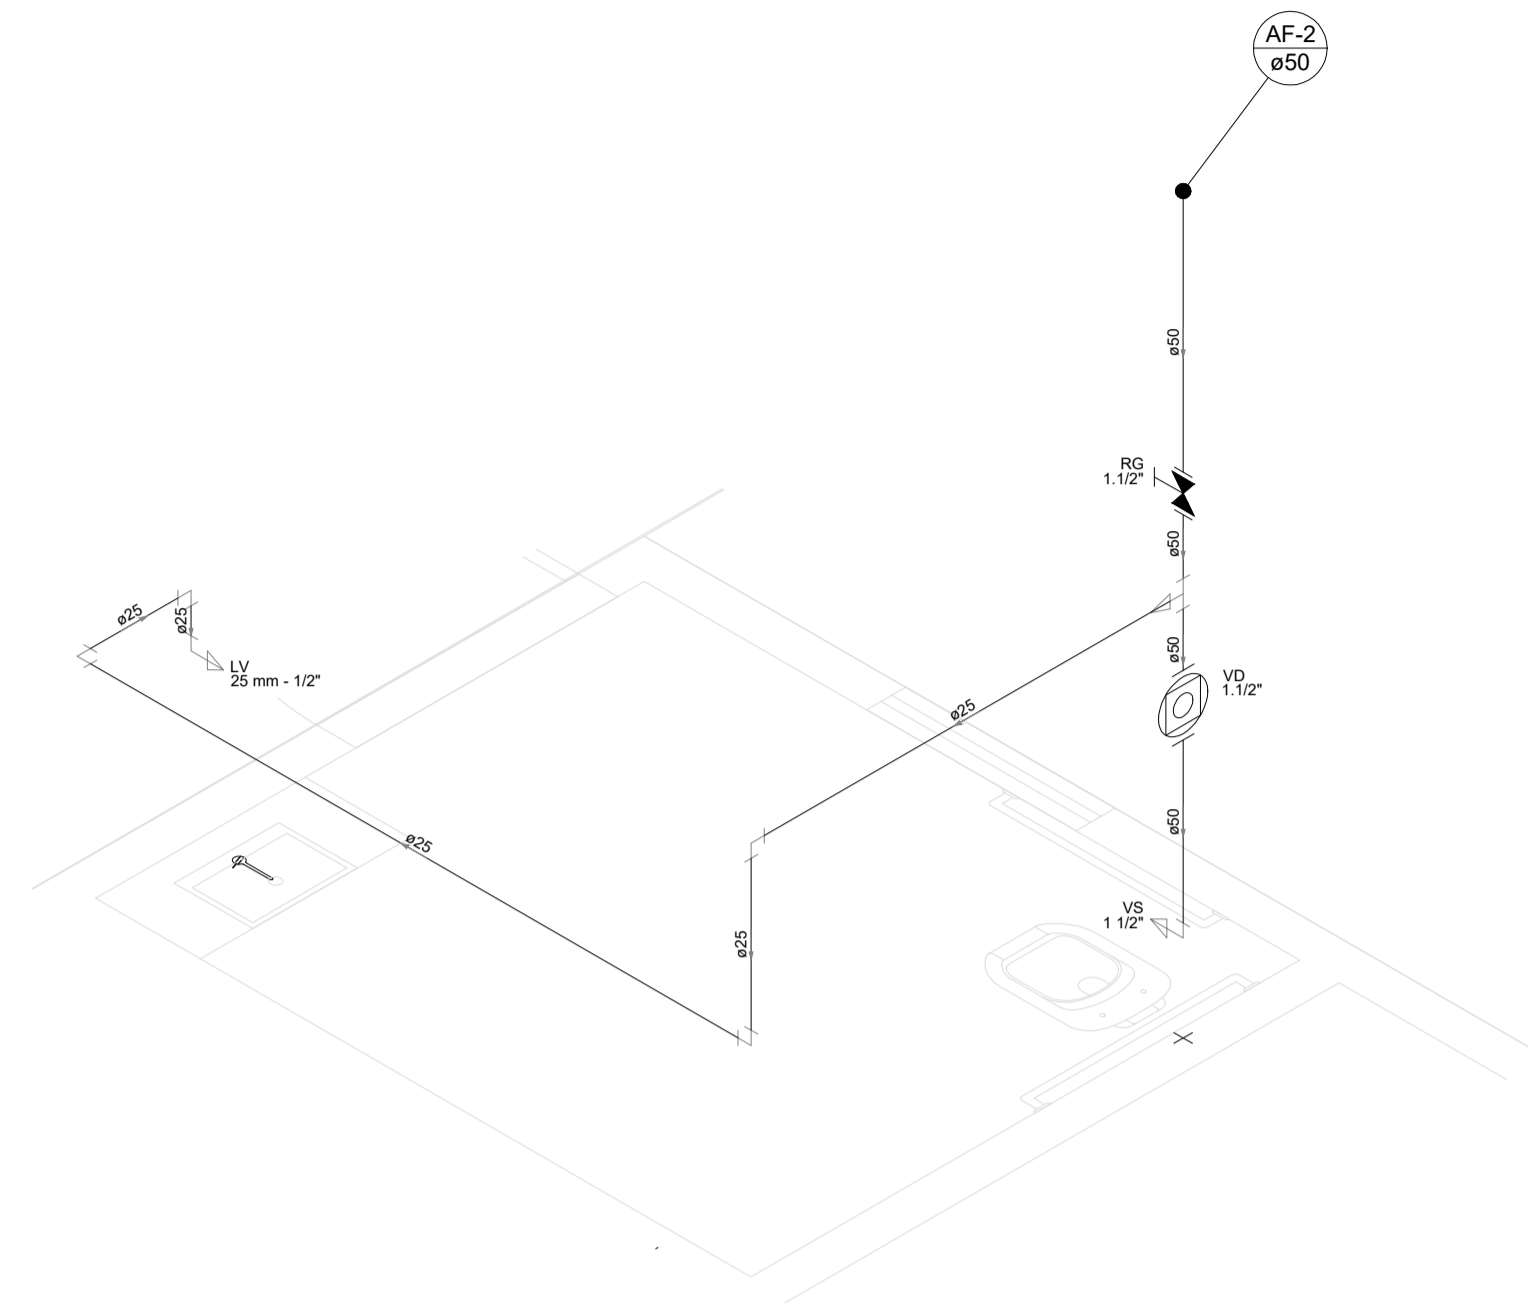


Detalhe H2
Escala 1:25

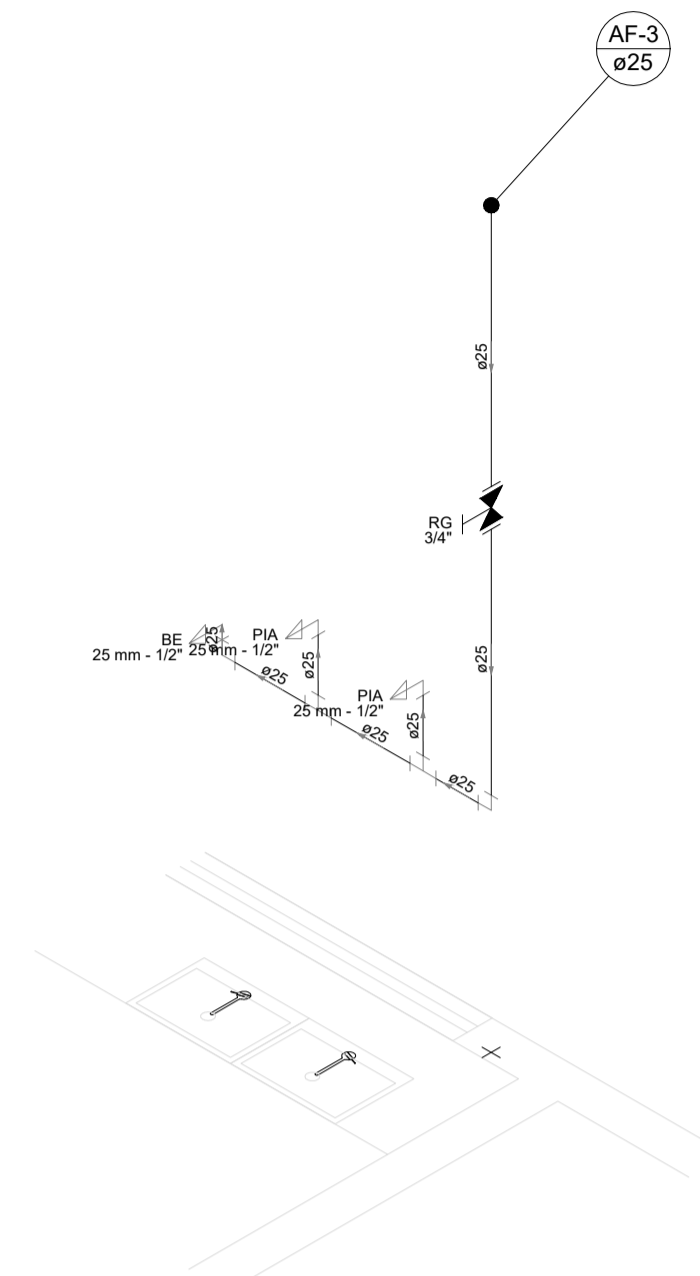

Detalhe H3
Escala 1:25

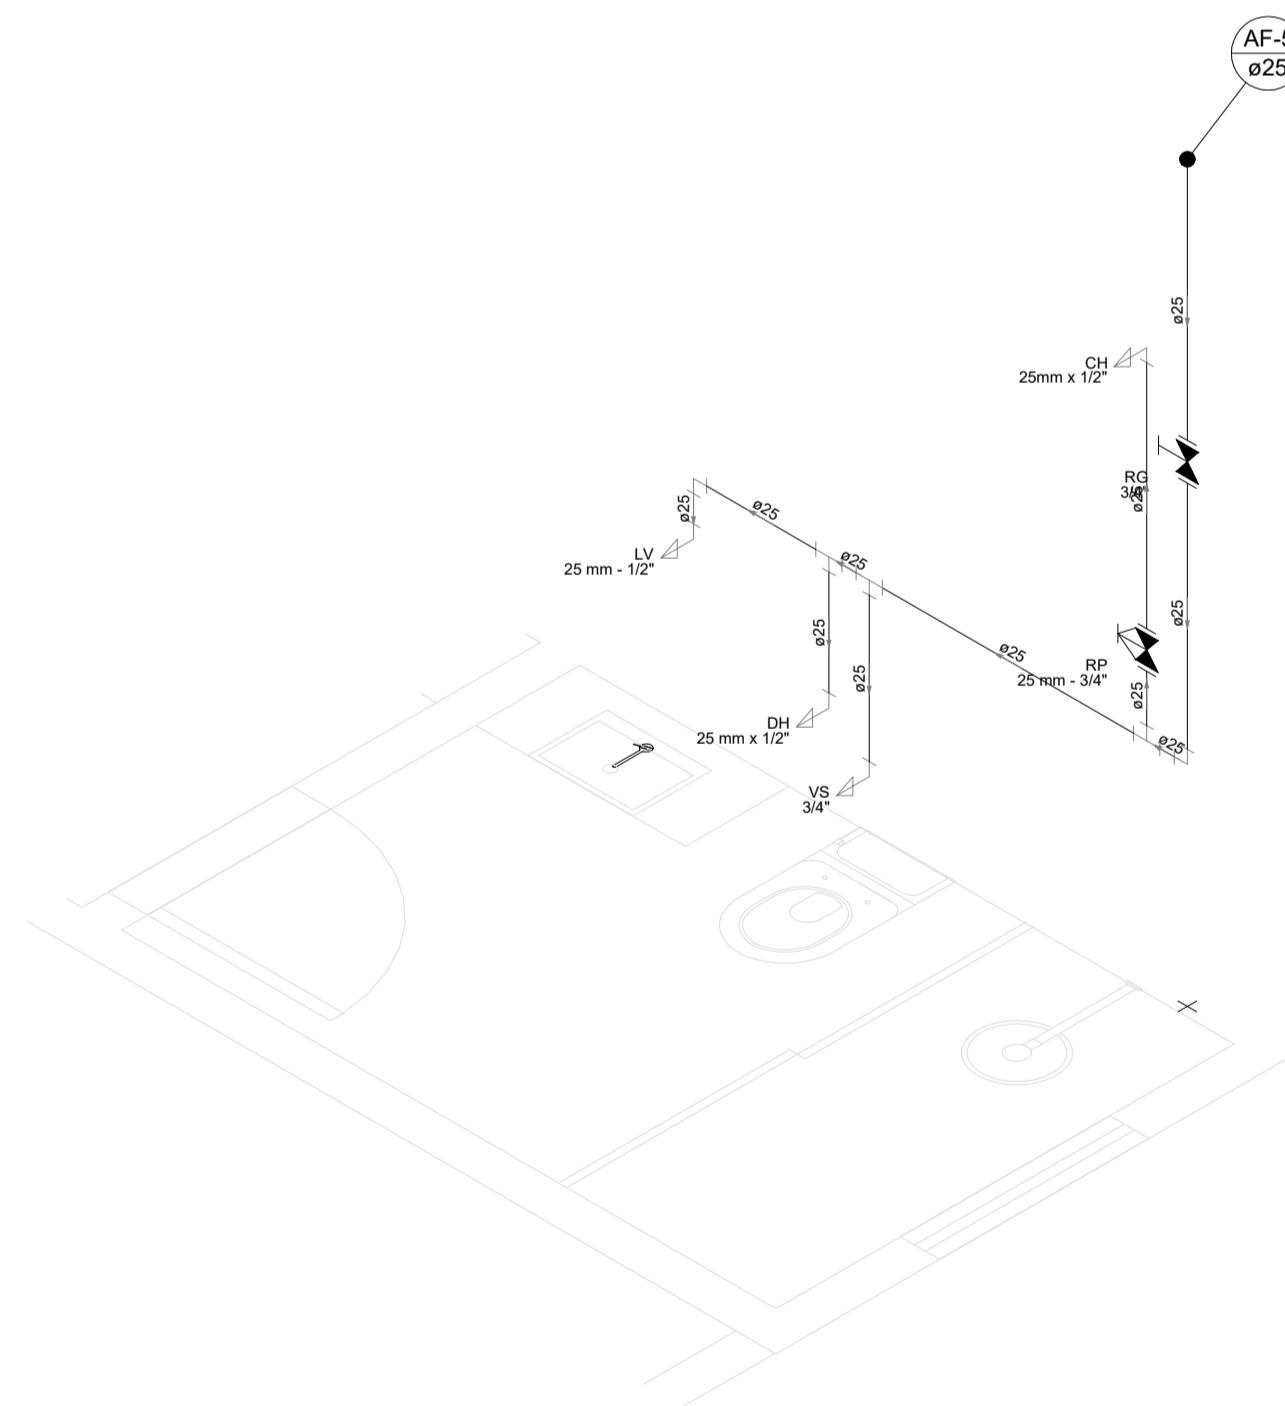

Detalhe H4
Escala 1:25

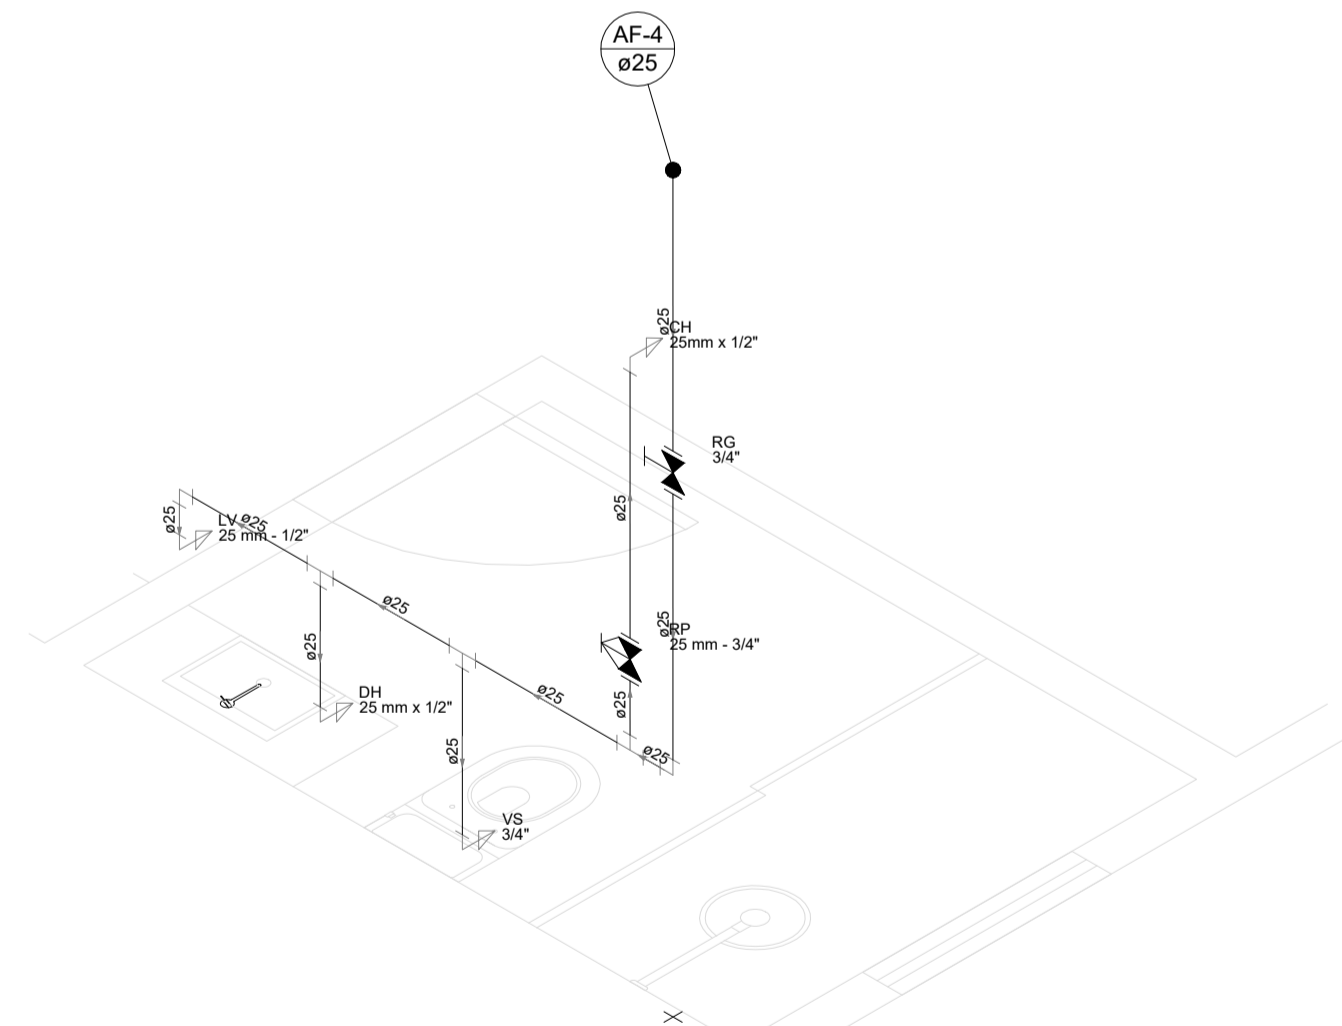

Detalhe H5
Escala 1:25

10.00 ISOMÉTRICO
ESCALA 1:25

ISS-P	ISS-C
 Vitória Bezerra Bonfim ENG. CIVIL-CREA-CE 351599 RNP: 0619758066	
Proprietário:	Construção:
Projeto:	
CREA/CAU	CREA/CAU
APROVO BOMBEIROS	APROVO PREFEITURA

REVISÃO Nº	DESCRIÇÃO	DATA
01		03/2021
PROJETO: CONSTRUÇÃO DA BASE DO DEMUTRAN DE PEDRA BRANCA		
CLIENTE: PREFEITURA MUNICIPAL DE PEDRA BRANCA		
LOCAL: PEDRA BRANCA - CE		
CONTEÚDO:	RESPONSÁVEL TÉCNICO:	
3.0 - ISOMÉTRICO	VITÓRIA BONFIM	
	ARQUITETO E URBANISTA:	
	KÉSSIA	
	DESENHISTA:	
	ALBERTO MATIAS	
DATA:	ESCALA:	FOLHA:
MARÇO/2021	INDICADA	10/11
ARQUIVO:		
_PO8_P10_PB_HID.dwg		