



04 CORTE 02
1/75

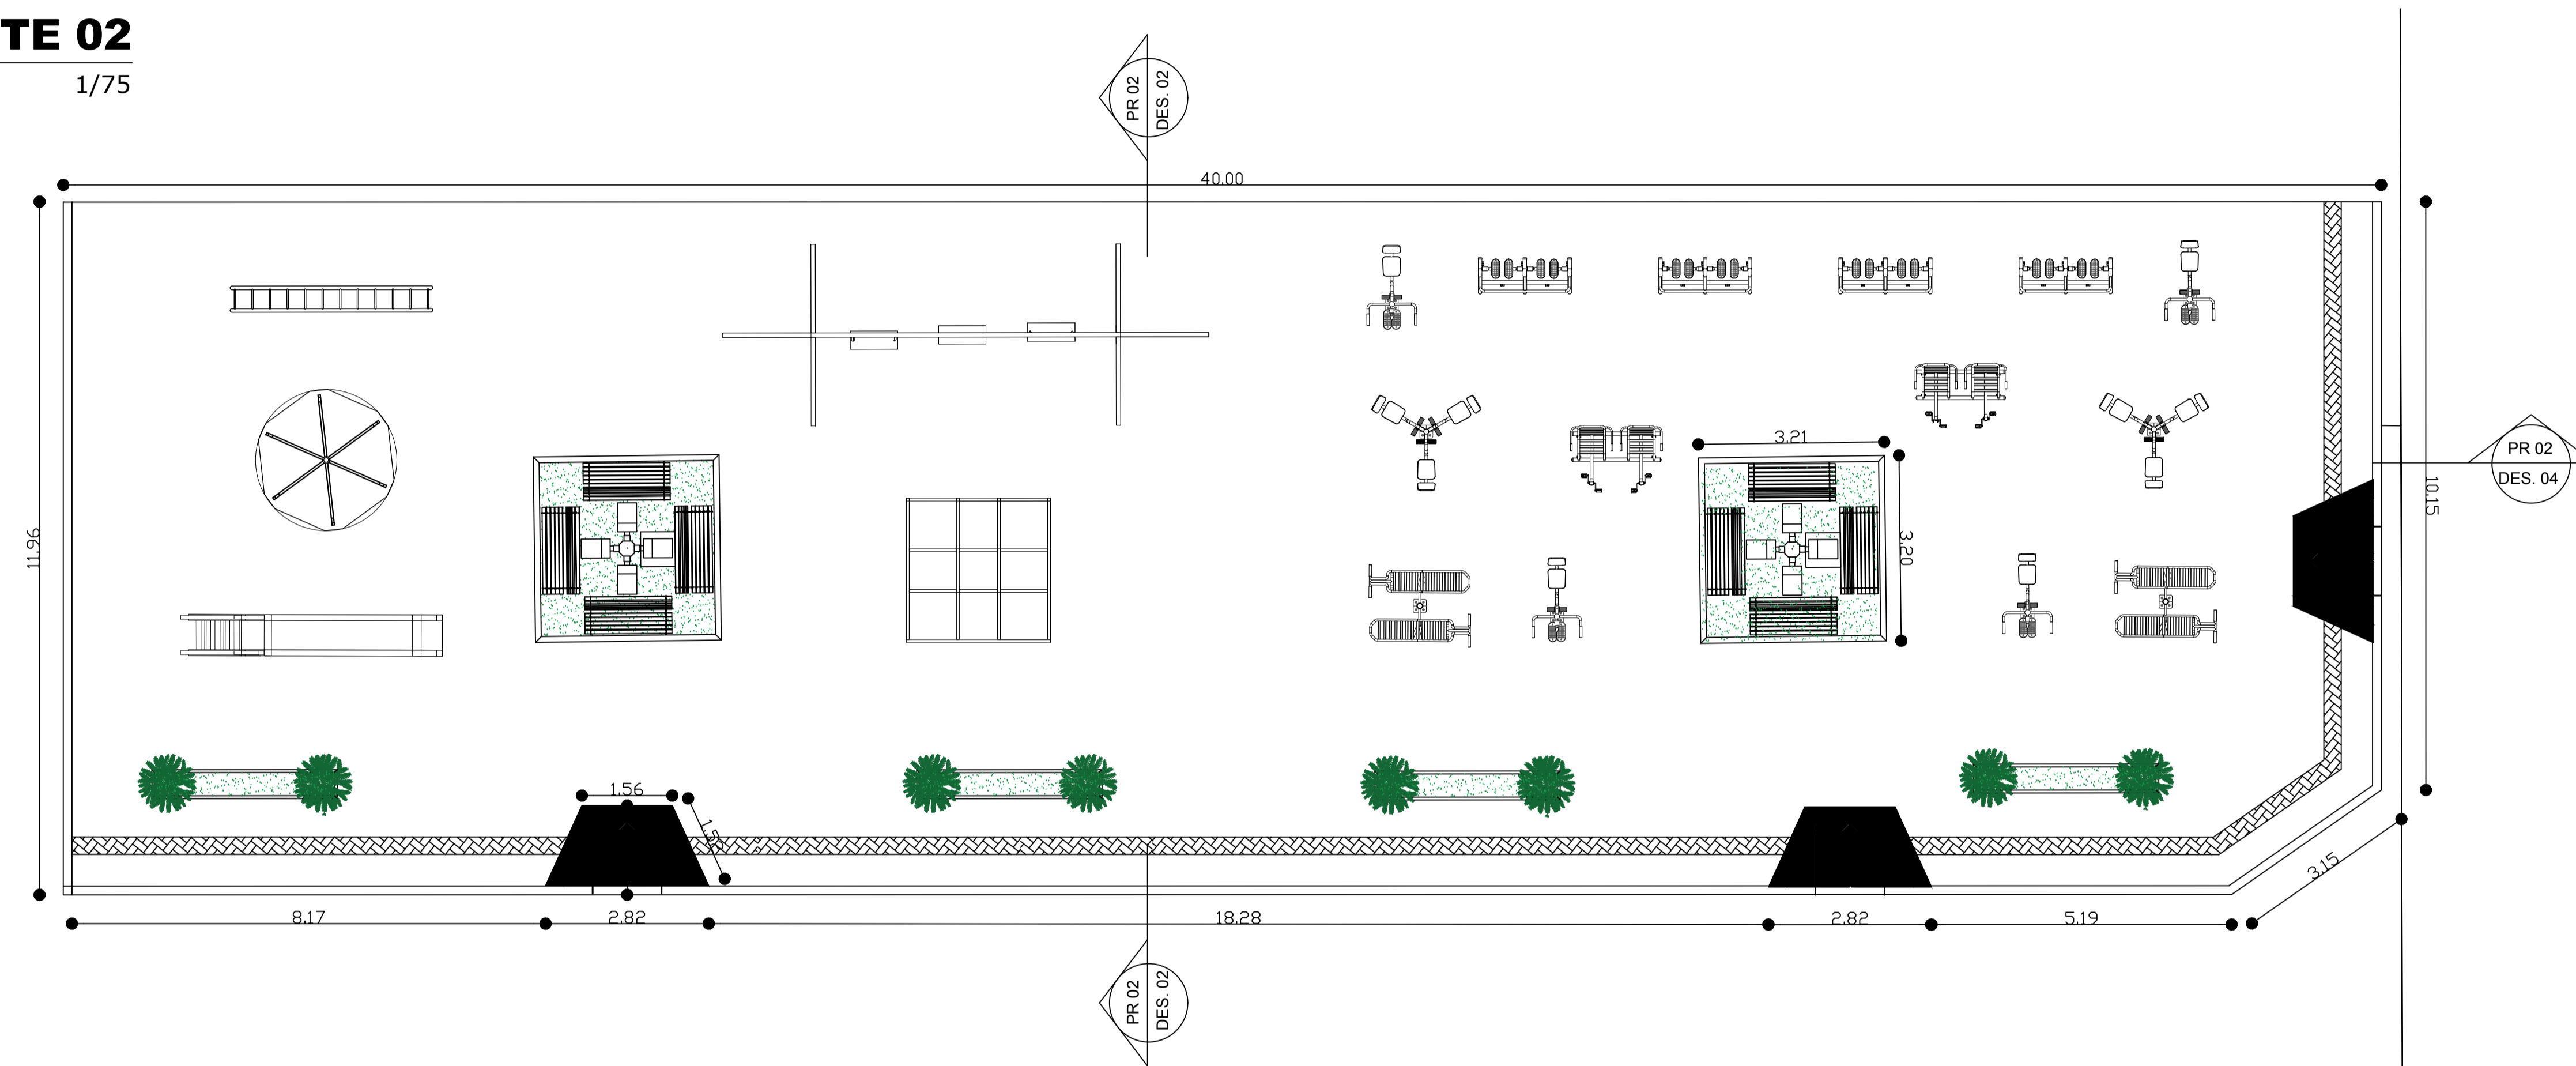


AVENIDA JOSÉ
 FRUTUOSO DA SILVA

03 PLANTA BAIXA PROPOSTA
1/75

RUA SEBASTIANA ARAUJO PEREIRA

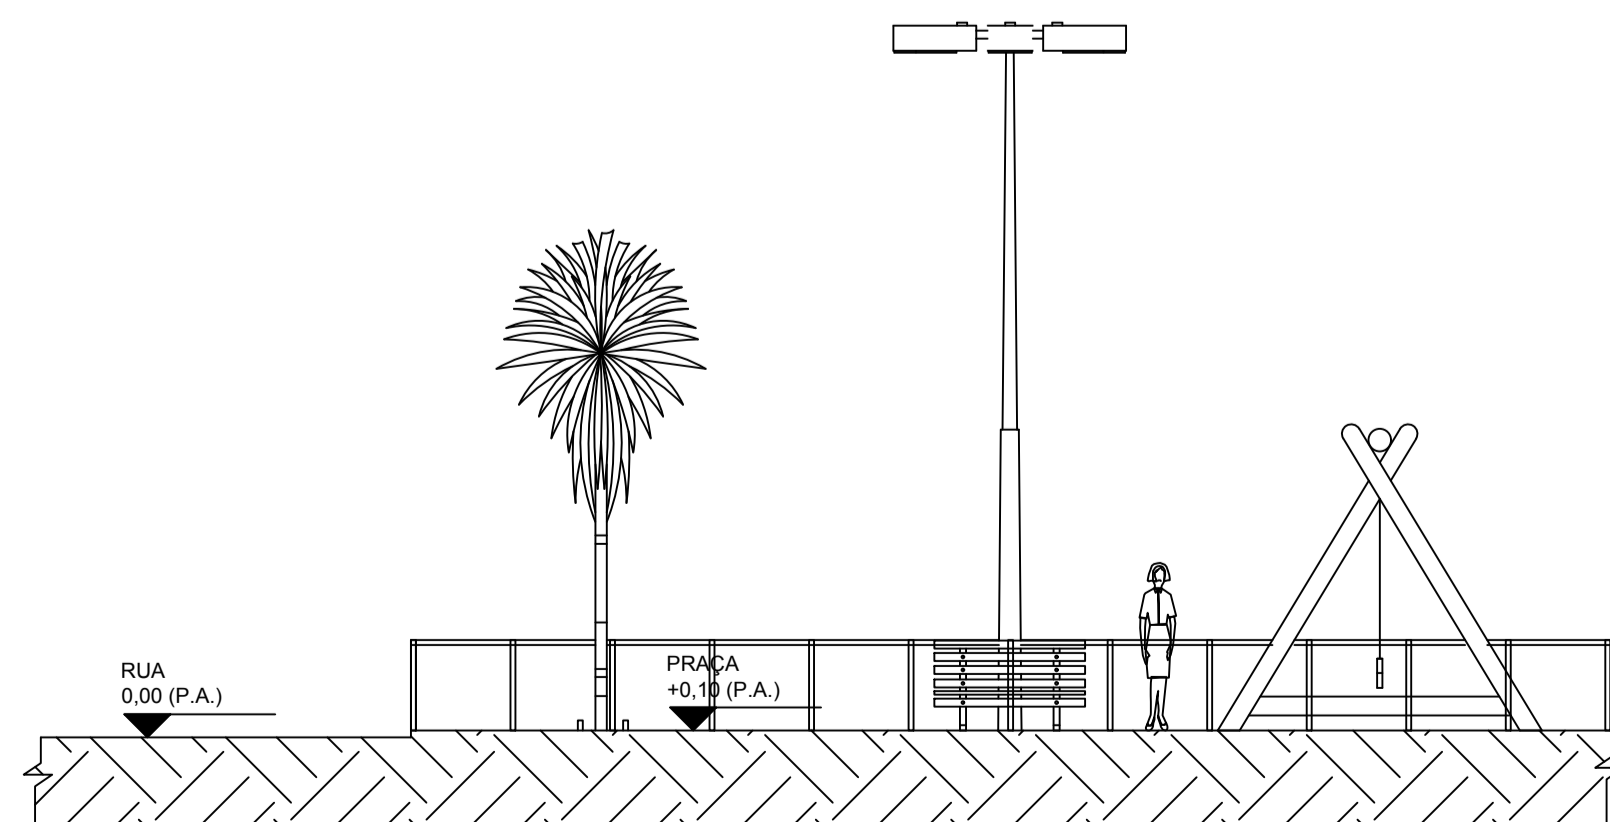

02 CORTE 01
1/75

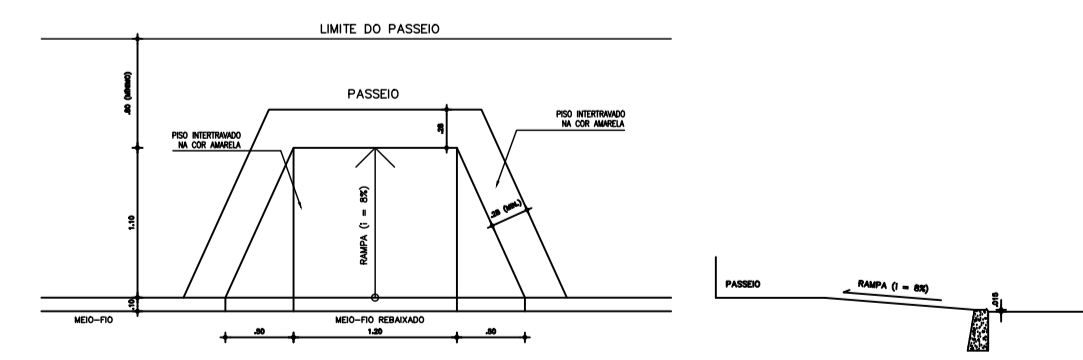

06 DETALHE RAMPA

PREFEITURA MUNICIPAL DE PEDRA BRANCA			
OBRA: CONSTRUÇÃO DA PRAÇA			
LOCAL: PEDRA BRANCA - CE			
PROJETO: ARQUITETURA	RESP. TÉCNICO		
CONTEUDO:	PLANTA BAIXA PROJETADA CORTES		PRANCHA: 02/02
ÁREA CONSTRUÍDA:	ESCALA: INDICADA	DATA: ABRIL/2019	DESENHO: