


01 PLANTA DE LOCAÇÃO
ESCALA 1/100

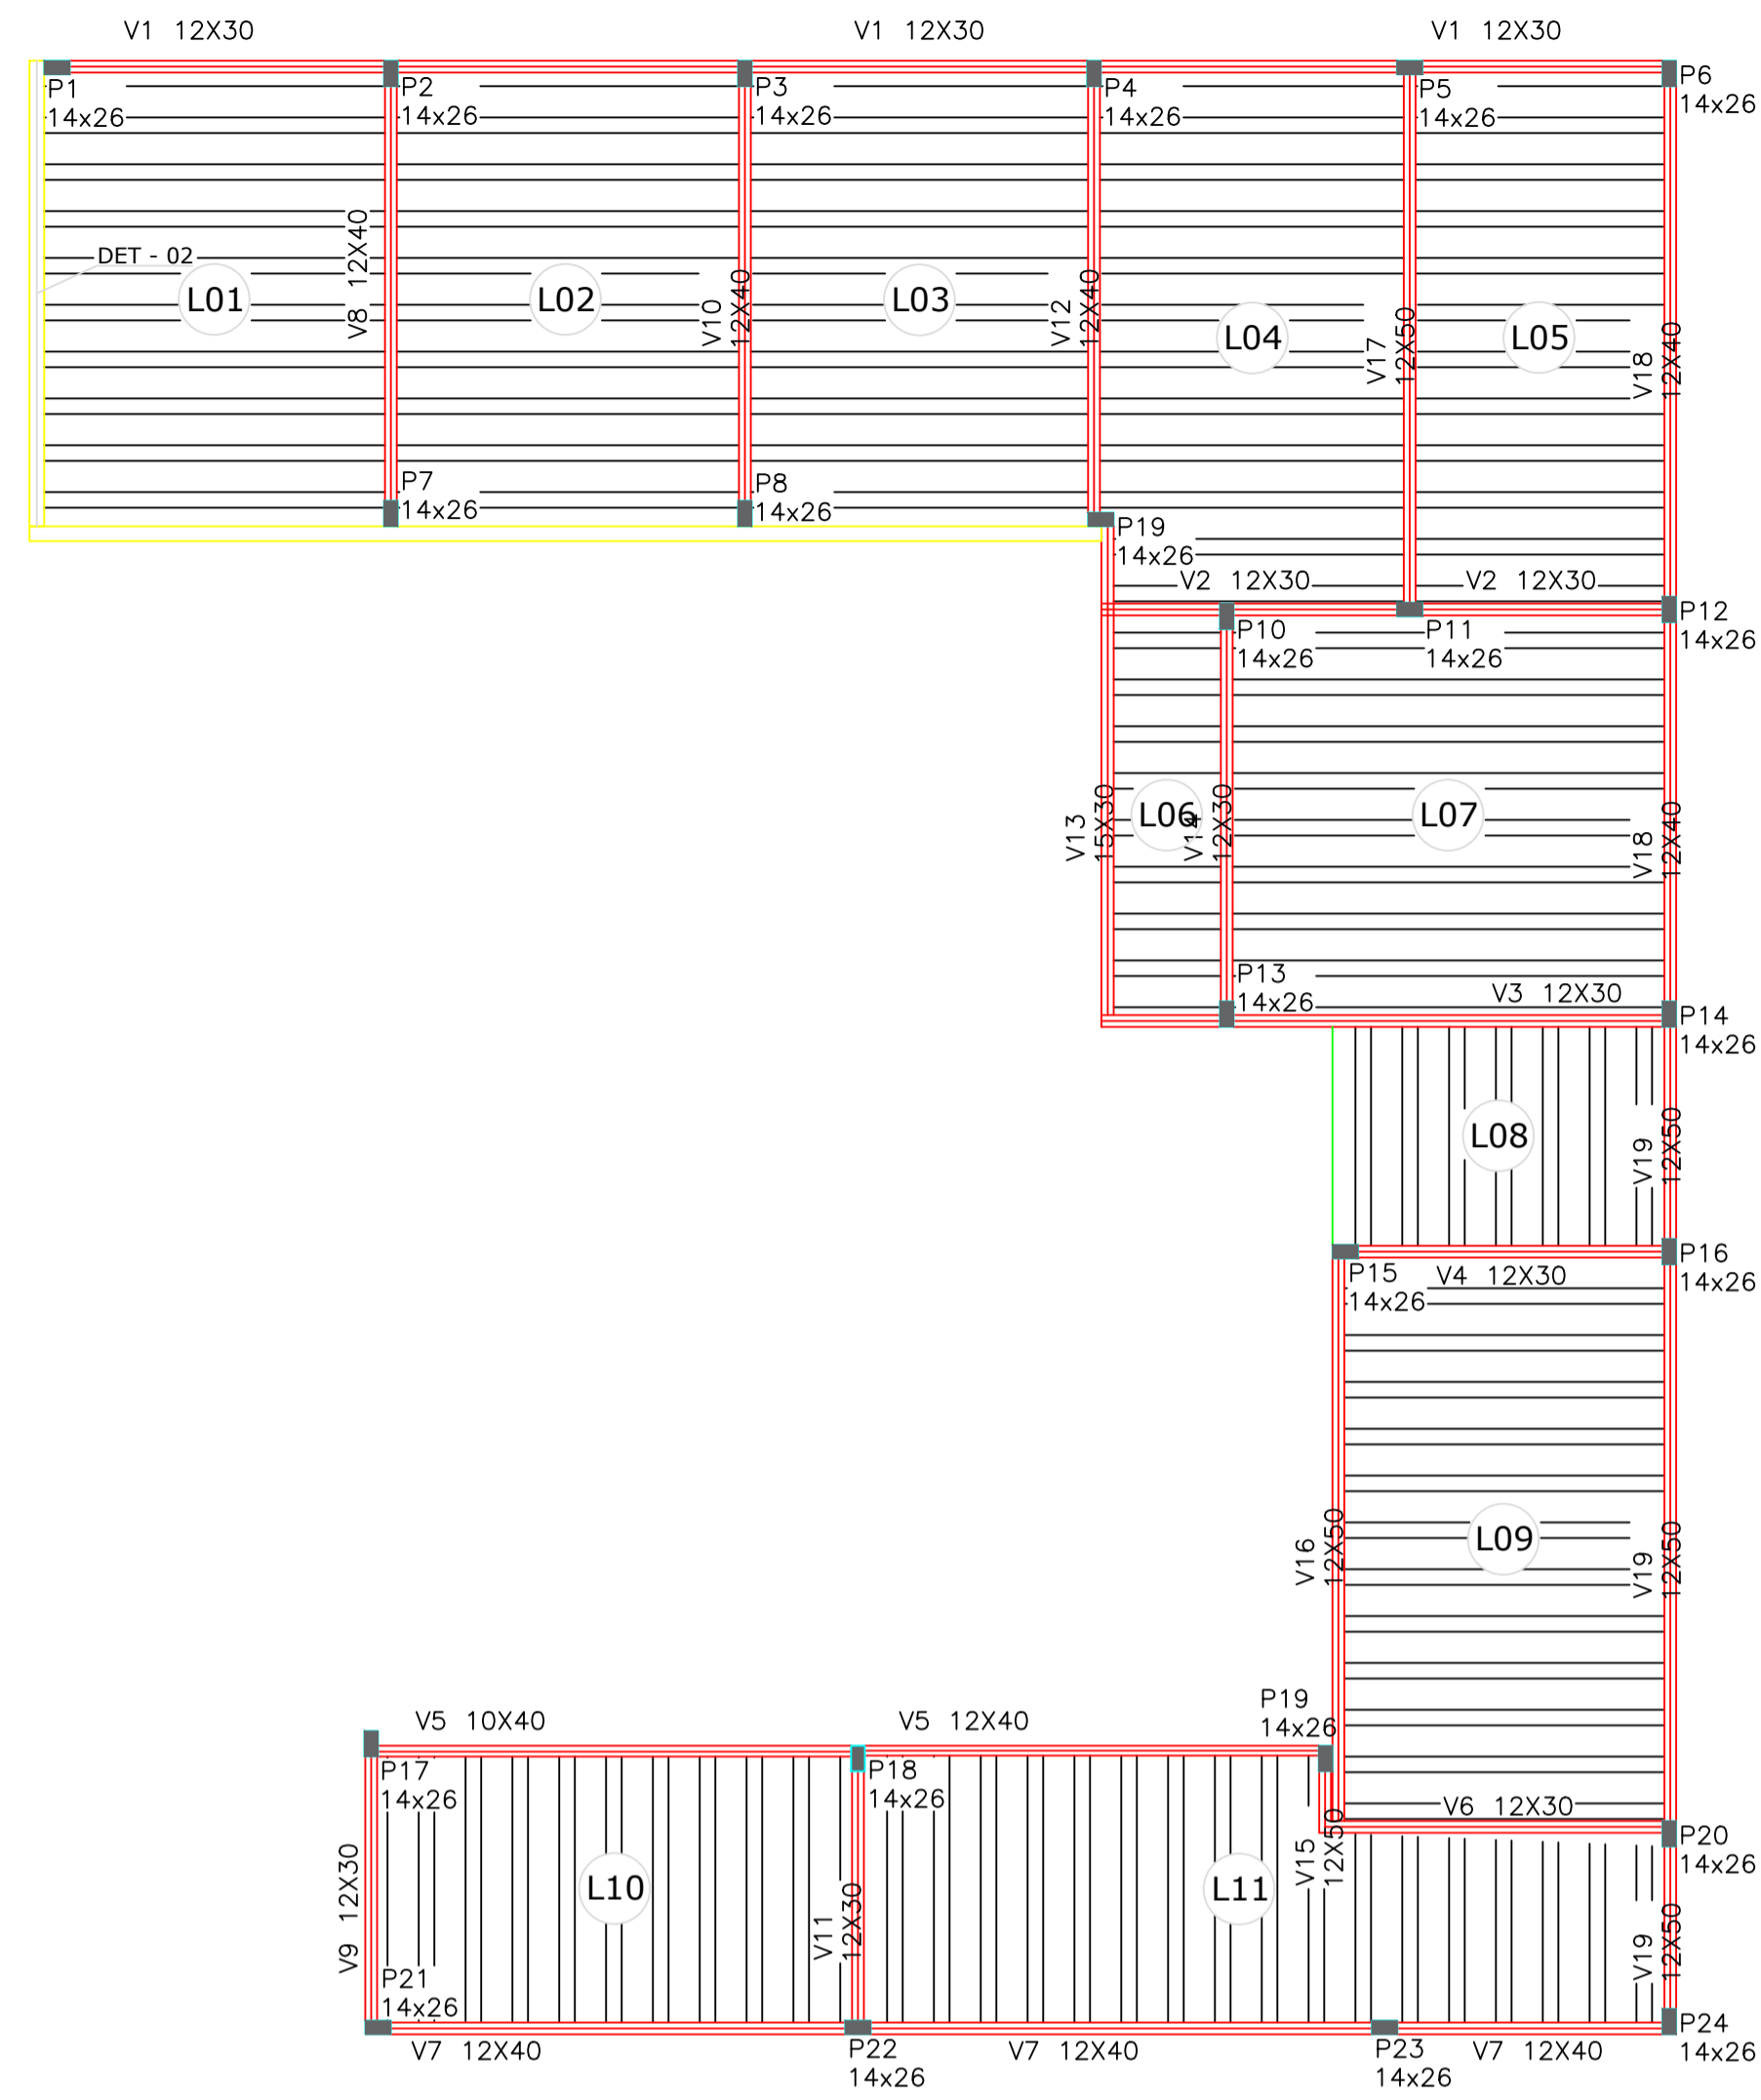

02 PLANTA DE FORRO NIVEL - 290
ESCALA 1/100

TABELA DE AÇO										
SAPATAS										
Nome	Larg.	Comp.	Alt.	A. Forma	V. Conc	Barra	Com.	Qt. Barras	Qt. Sap	Peso
SAPATAS 70X100	0,70 m	1,00 m	0,20 m	6,12 m ²	1,98 m ³	8,00 mm	1,10 m	7	9	27,72 kg
SAPATAS 70X100	0,80 m	0,80 m	0,20 m	6,40 m ²	2,03 m ³	8,00 mm	0,90 m	8	10	28,80 kg
SAPATAS 60X60	0,60 m	0,60 m	0,20 m	2,40 m ²	0,56 m ³	8,00 mm	0,70 m	8	5	11,20 kg
BLOCO 60X60	0,60 m	0,60 m	0,40 m	4,80 m ²	0,70 m ³				5	10,00 kg


RESUMO		
Tipo	Bitola	Peso
AÇO CA - 50	8,00 mm	127,89 kg
A. FORMA		14,92 m ²
V. CONCRETO		5,25 m ³

Diâm.	Peso/m
5,00	0,16
6,30	0,25
8,00	0,40
10,00	0,63
12,50	1,00


TABELA DE AÇO										
PILARES										
Nome	Larg.	Comp.	Alt.	A. Forma	V. Com.	Barra	Com.	Qt. Barras	Qt. Pil.	Peso
PIATE P18	0,26 m	0,19 m	3,50 m	24,30 m ²	1,26 m ³	10,00 mm	2,11 m	2	18	27,25 kg
PIATE P18	0,26 m	0,14 m	3,90 m	41,76 m ²	1,98 m ³	10,00 mm	3,85 m	4	18	54,00 kg
P19	0,26 m	0,19 m	3,50 m	1,35 m ²	0,07 m ³	10,00 mm	2,11 m	2	1	2,65 kg
P19	0,26 m	0,14 m	3,90 m	2,32 m ²	0,11 m ³	12,50 mm	3,85 m	2	1	6,70 kg
P20 ATE P24	0,26 m	0,19 m	3,50 m	6,75 m ²	0,35 m ³	10,00 mm	2,11 m	2	5	13,25 kg
P20 ATE P24	0,26 m	0,14 m	3,90 m	11,60 m ²	0,55 m ³	10,00 mm	3,85 m	4	5	42,25 kg

RESUMO		
Tipo	Bitola	Peso
AÇO CA - 60	5,00 mm	115,43 kg
AÇO CA - 50	10,00 mm	307,26 kg
A. FORMA		89,08 m ²
V. CONCRETO		4,32 m ³

Diâm.	Peso/m
5,00	0,16
6,30	0,25
8,00	0,40
10,00	0,63
12,50	1,00

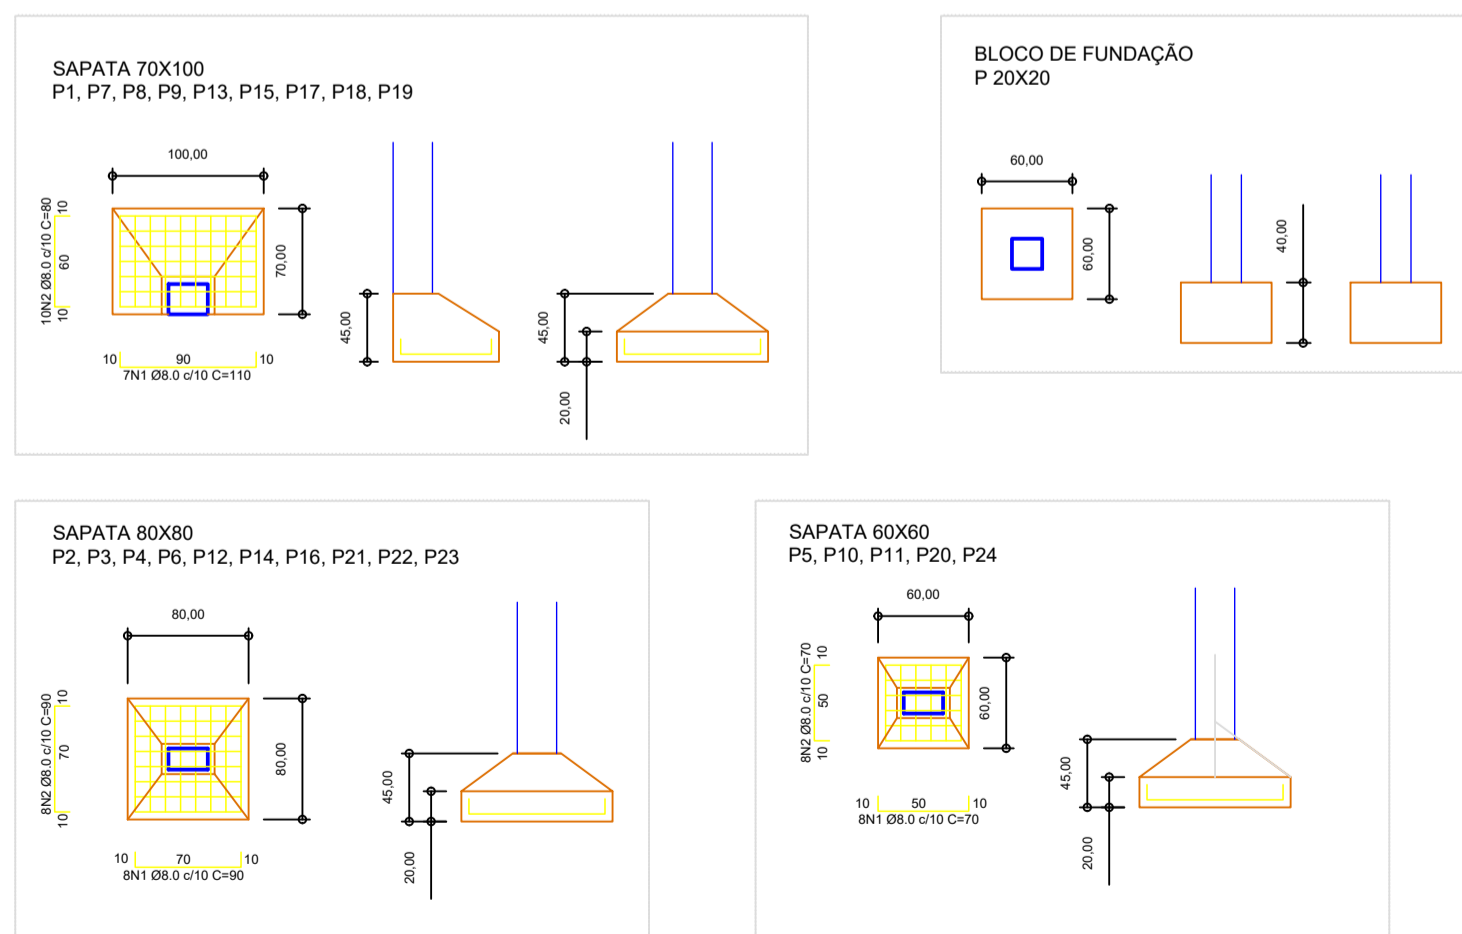

03 DETALHAMENTO - FUNDAÇÃO
ESCALA 1/50

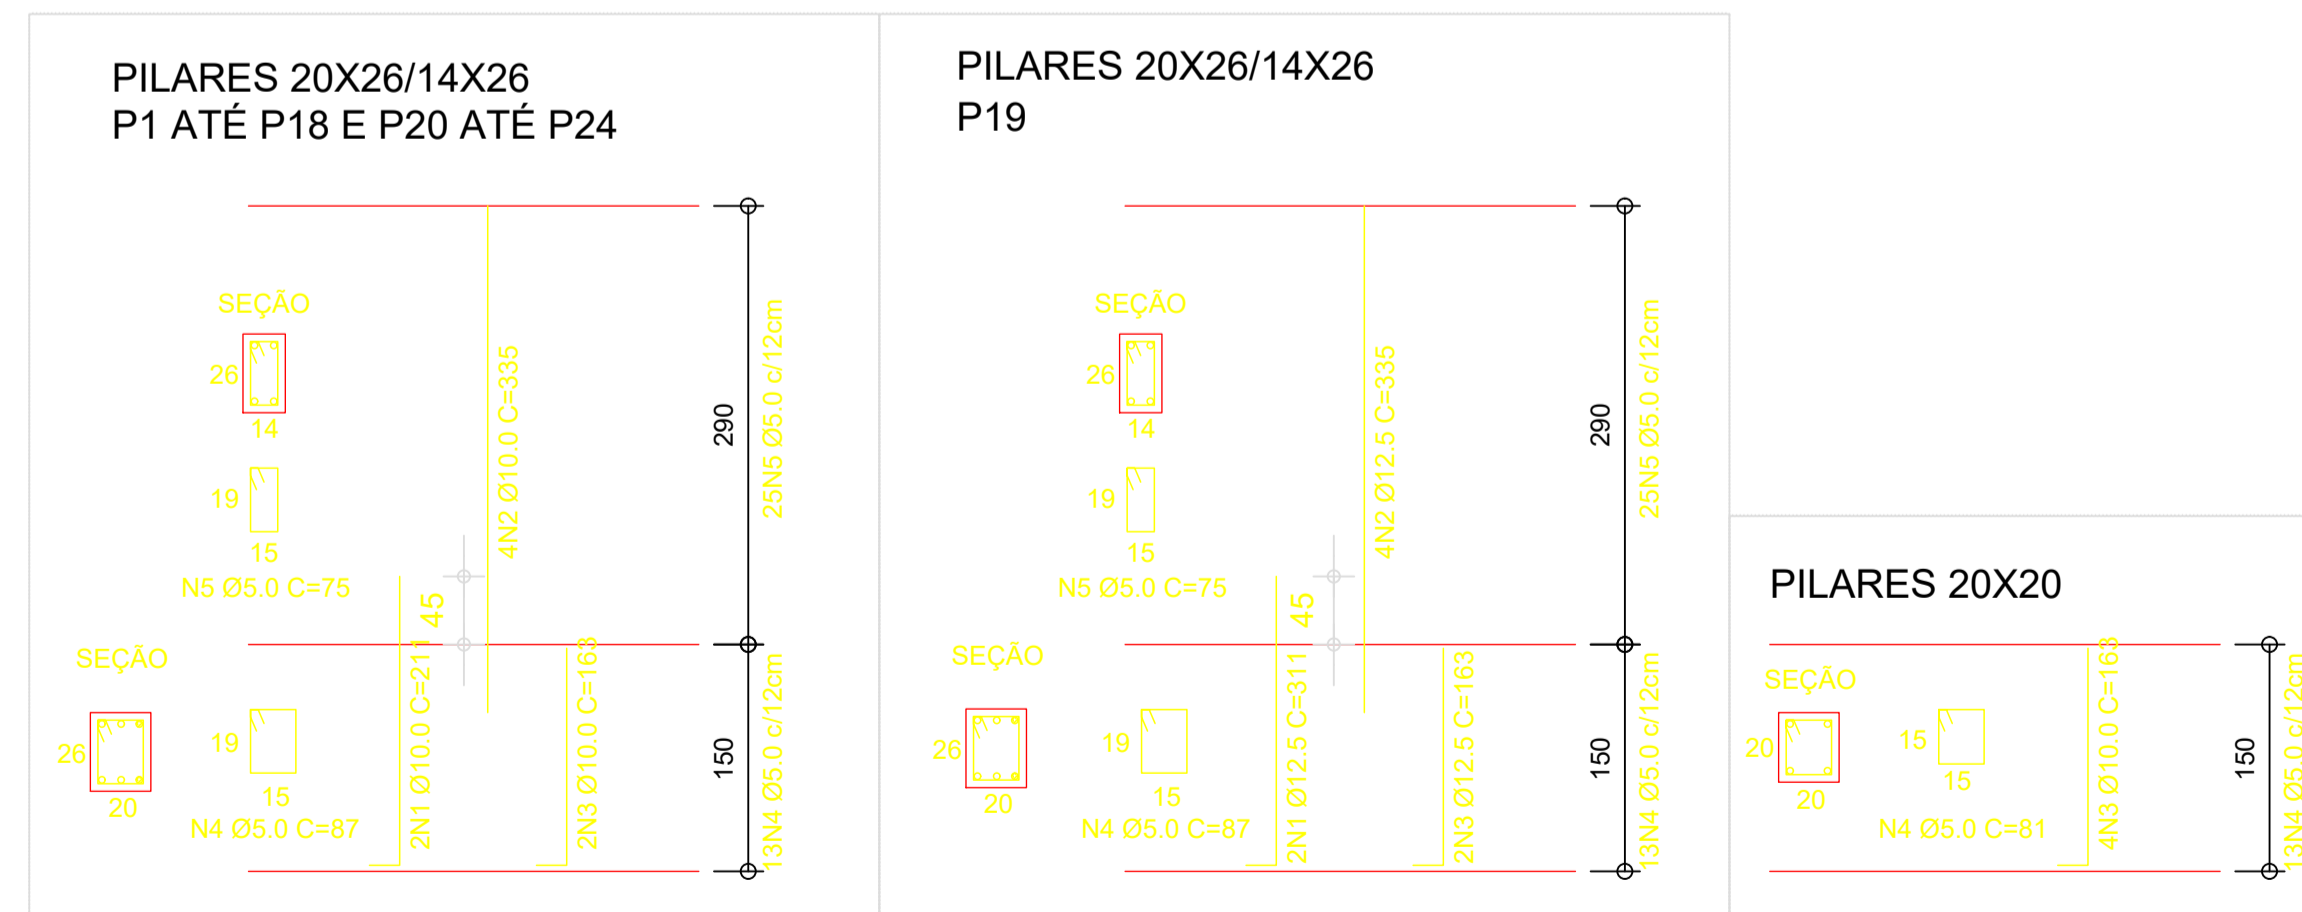

04 DETALHAMENTO - PILARES
ESCALA 1/50

PREFETURA MUNICIPAL DE PEDRA BRANCA

Projeto: REFORMA E AMPLIAÇÃO DO HOSPITAL E MATERNIDADE SÃO SEBASTIÃO (PEDIATRIA) - PEDRA BRANCA - CE
Local: Rua Furtunato Silva - s/n, B. Princípio

Identificação dos Desenhos:
01. Planta de Locação
02. Planta de Forro de Nível 290
03. Detalhamento - Fundação
04. Detalhamento - Pilares

Desenho: Jorge Henrique
Adap. Desenho: Edvan Abreu
Área Total: -
Área de Intervenção: 138,12m²
Responsável: Eng. Civil Heitor Vieira Limaverde

Data: Outubro / 2021
Escala: Indicada