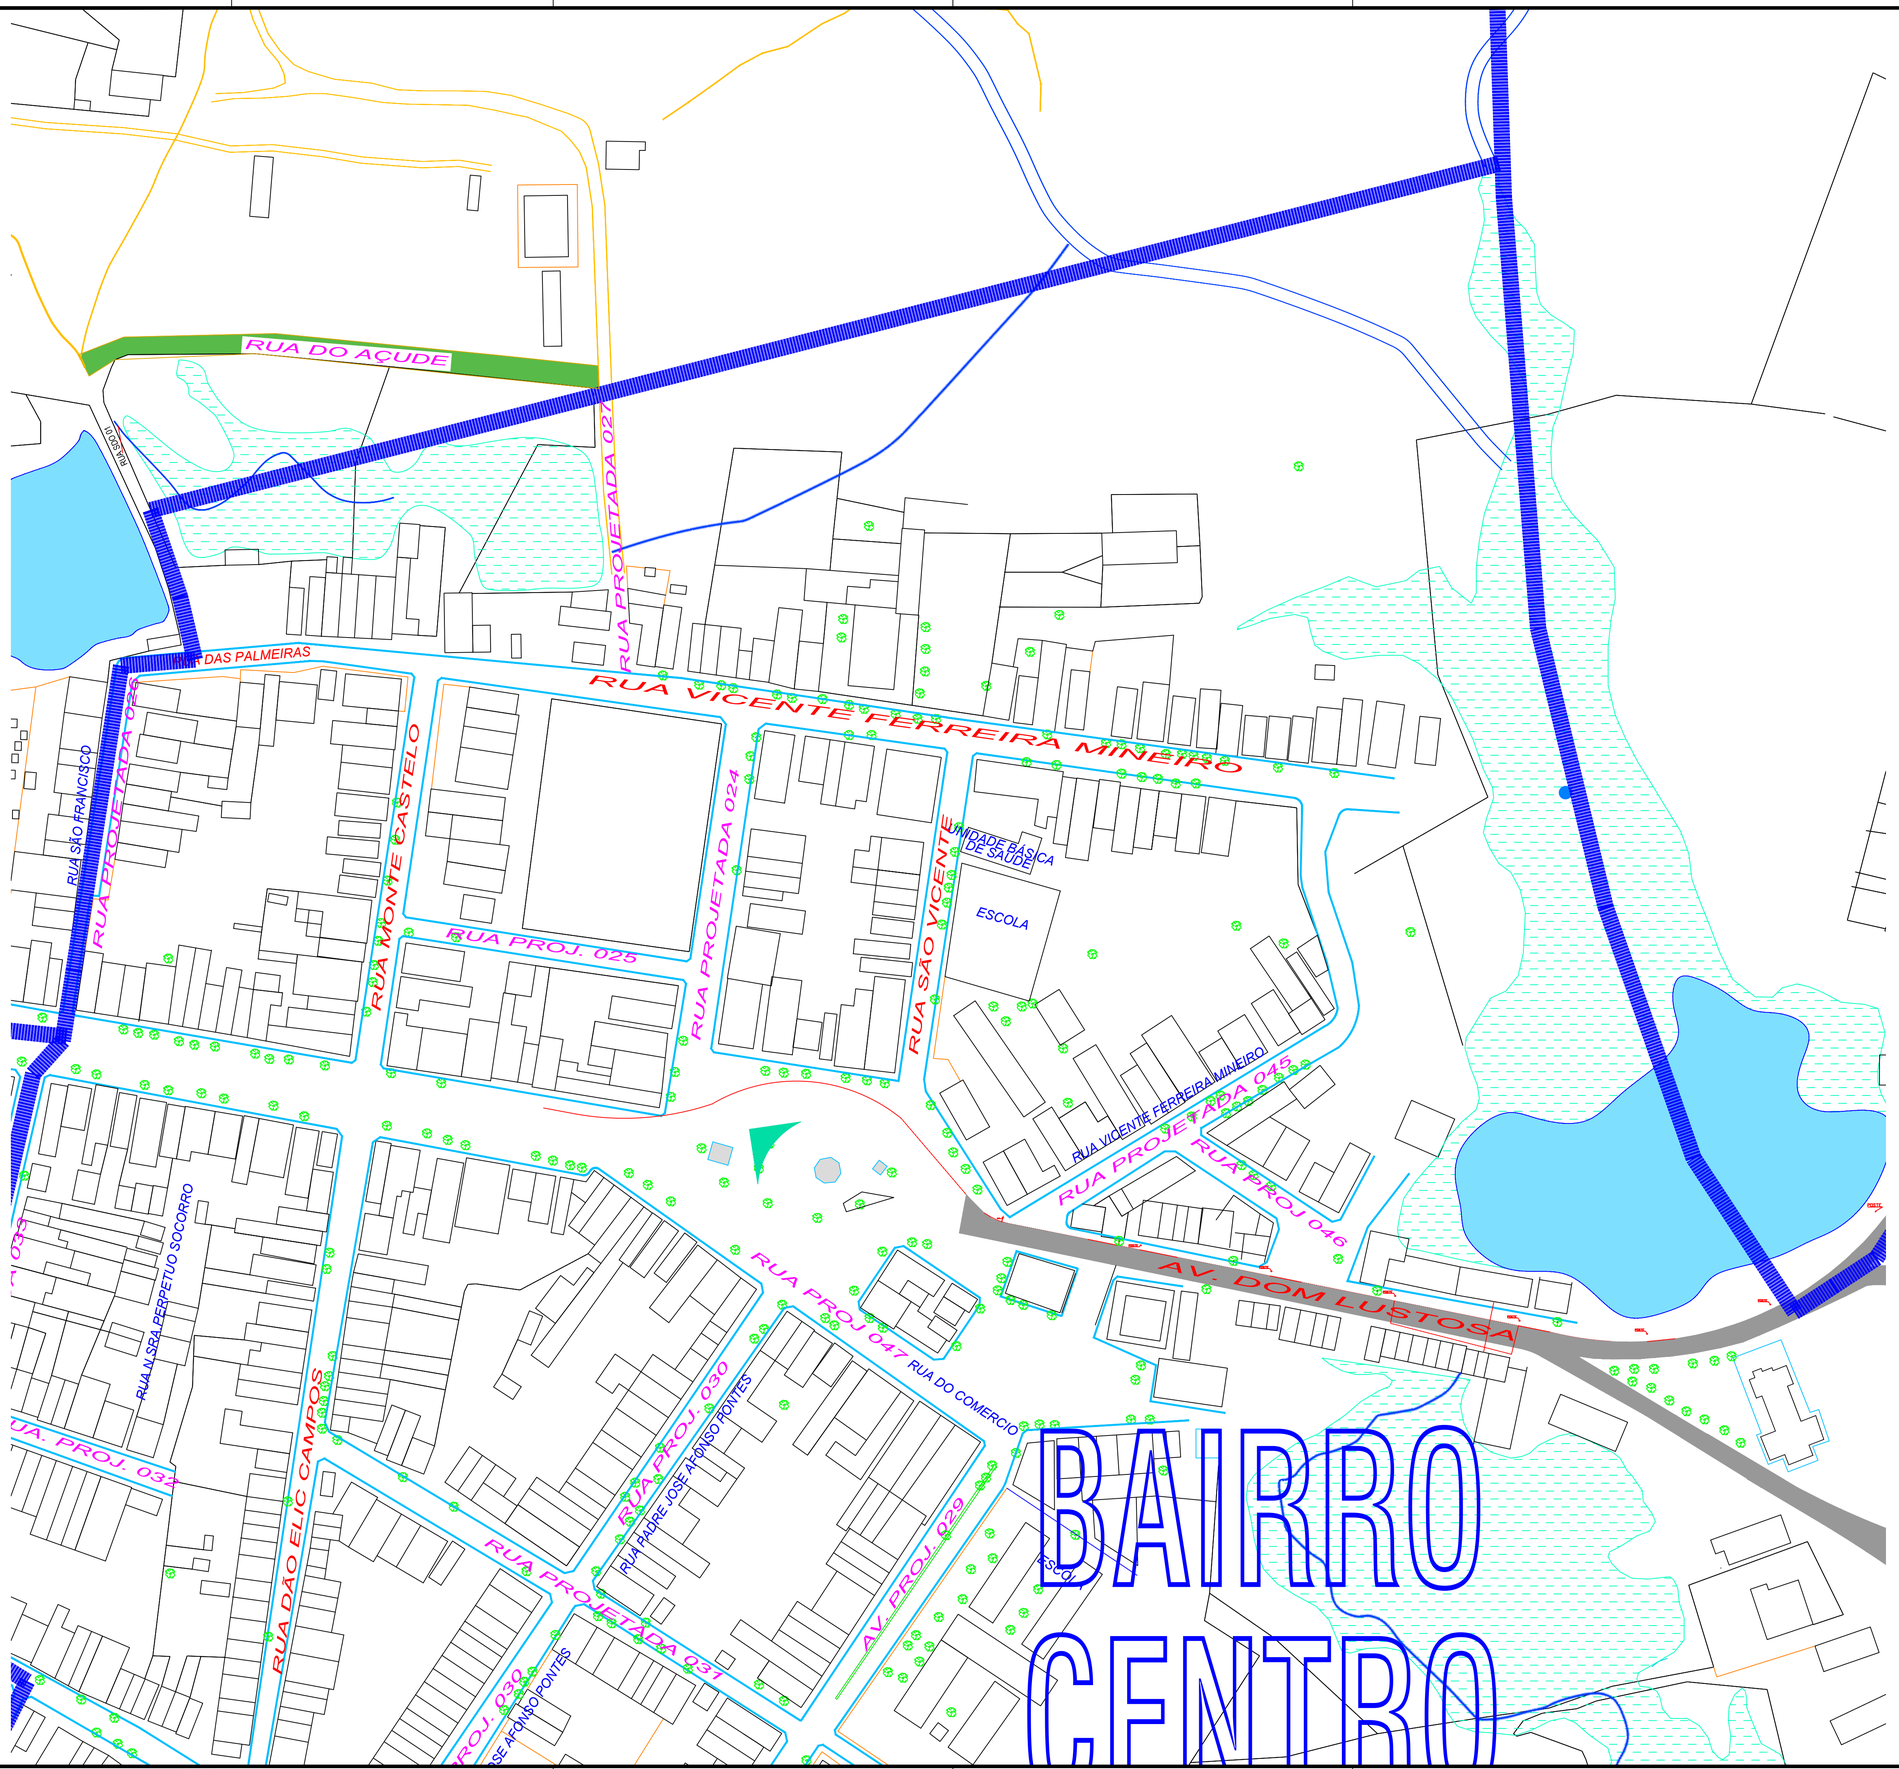

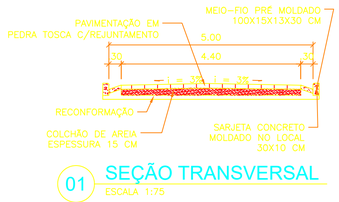

01 SEÇÃO TRANSVERSAL
ESCALA 1:75

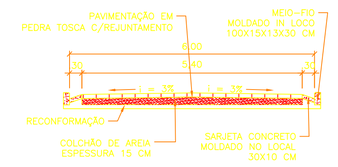

02 SEÇÃO TRANSVERSAL
ESCALA 1:75

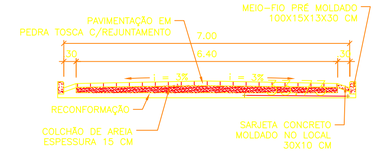

03 SEÇÃO TRANSVERSAL
ESCALA 1:75

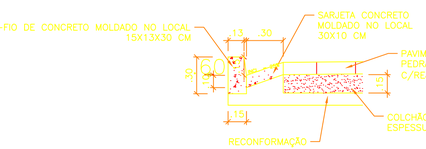

04 DETALHE DO MEIO-FIO E SARJETA
ESCALA 1:25

LEGENDA SEÇÃO:

- PAVIMENTAÇÃO EM PARALELEPÍPEDO
- COLHÃO DE AREIA
- CONCRETO MEIO-FIO E SARJETA

LEGENDA PLANTA BAIXA:

- PAVIMENTAÇÃO EM PARALELEPÍPEDO

DIREITOS AUTORAIS RESERVADOS

REVISÃO	DESCRIÇÃO	DATA	RESP.
07	-	-	-
06	-	-	-
05	-	-	-
04	-	-	-
03	-	-	-
02	-	-	-
01	-	-	-
00	-	-	-

PREFEITURA MUNICIPAL DE PEDRA BRANCA - CE

PROJETO: PAV. EM PEDRA TOSCA C/REJUNTAMENTO EM DIVERSAS RUAS DA SEDE DO DISTRITO DE MINEIROLANDIA

ENDEREÇO: DIVERSAS RUA DA SEDE E DO DISTRITO DE MINEIROLANDIA - PEDRA BRANCA/CE

ASSUNTO: PROJETO ARQUITETÔNICO
PLANTA ILUMINADA / PERFIL / CORTE TRANSVERSAL / DETALHES

REVISÃO: R00

DATA: JANEIRO/2022

ESCALA: SEM ESCALA

FOLHA: 03/05

ENGENHEIRO: -

DESENHO: -