




LEGENDA CONSTRUIR

- PINTURA FORRO
- RESTAURAR FORRO/ REBOCO/PINTURA

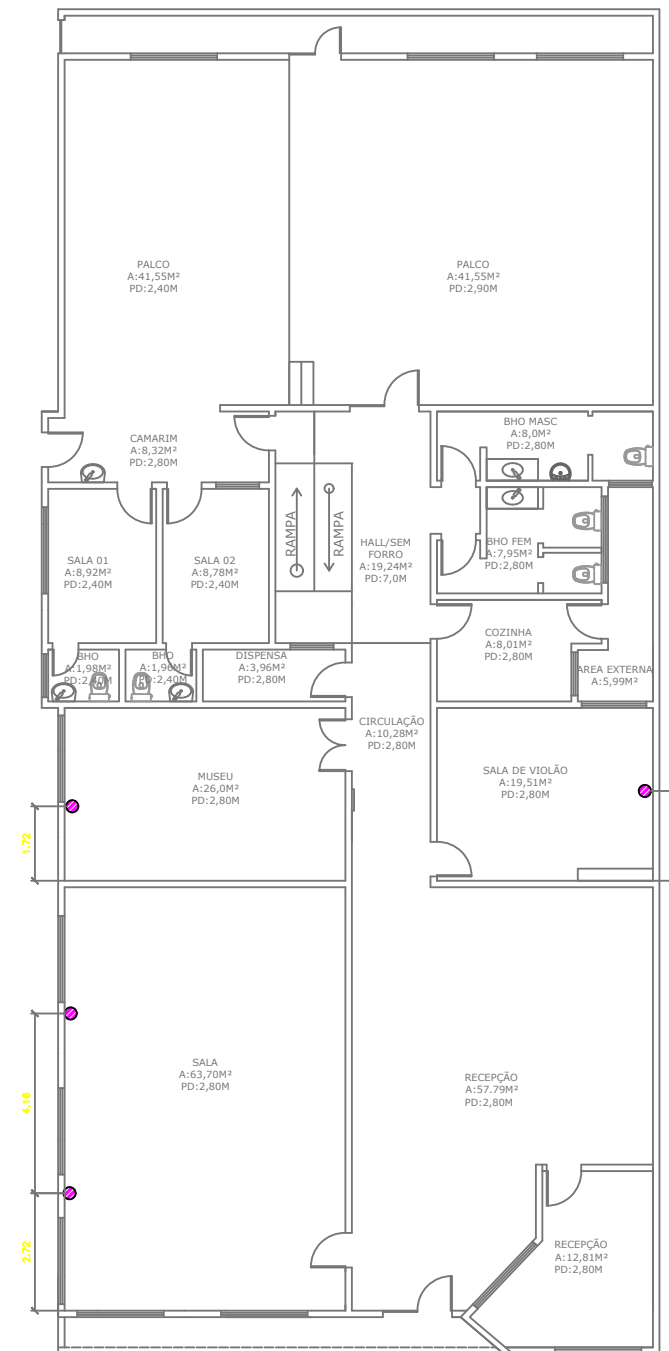

LEGENDA

- PONTOS ELETRICOS PARA AR CONDICIONADO

02

Planta Pontos ar Condicionado

ESCALA: 1/175

PREFEITURA MUNICIPAL DE PEDRA BRANCA

Projeto: Projeto de Reforma -Nucleo de arte,Educação e cultura M ^a . Guiomar Lins Cavalcante		Conteudo: 01. Planta de Forro 02. Pontos ar Condicionado
Local: Pedra Branca-Ce	Data: 06/2022	
Projetista: Andrésa Cavalcante	Área Total: -	Área Construída: 435,79m ²
Responsavel: Eng. Civil Heitor Vieira Lima Verde - CREA/CE - 55096		
Secretária de Desenvolvimento Urbano e Meio Ambiente Rua: José Joaquim de Souza, nº10 - Centro, Pedra Branca - Ce, 63630-000 - CNPJ: 07.726.540/0001-04		

01

Planta de Forro

ESCALA:

1/125

04/08