


- LEGENDA**
- ACRESCENTAR RALOS DE DRENAGEM NA PARTE EXTERNA, PREVER RALOS A CADA 2M DE DISTANCIA
  - ACRESCENTAR REGISTRO PARA MICTORIO
  - DRENOS PARA AR CONDICIONADOS EXISTENTE

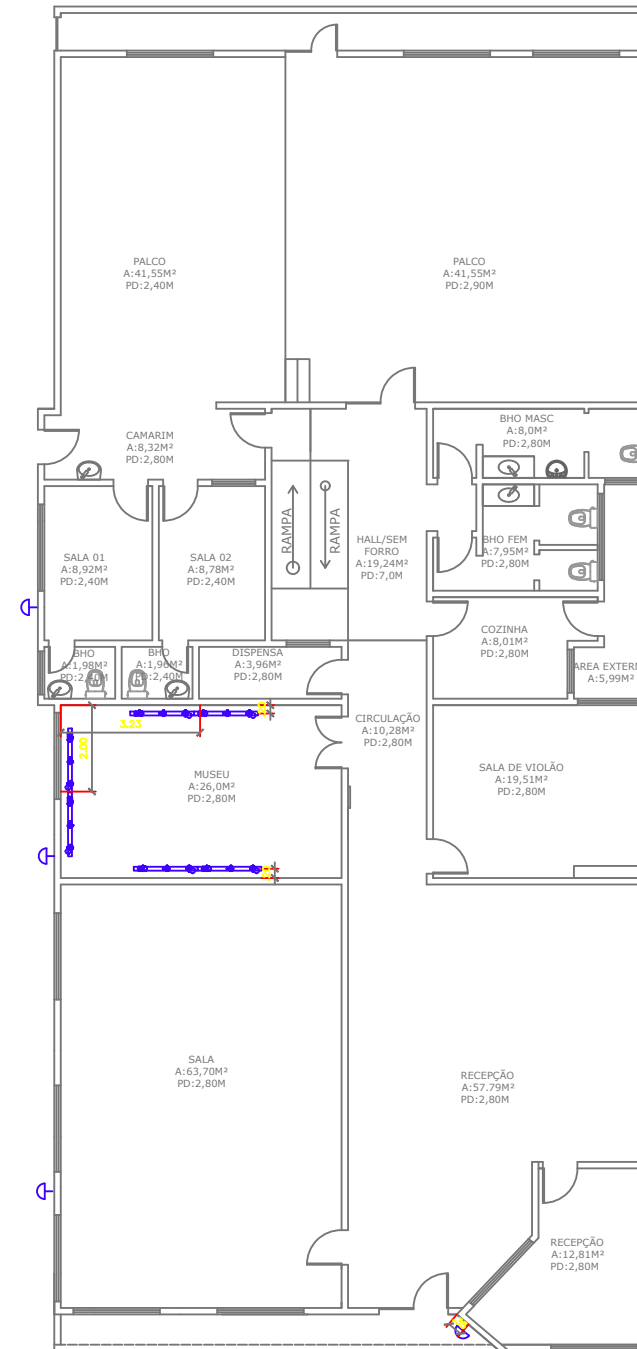

- LEGENDA DE LUMINOTECNICA**
- 3-TRILHO DE 3M, COM 6 SPOT NA COR PRETA, 7W, (4000K)
  - ARANDELA FACHO DUPLO NA COR BRANCA

**01** Planta Luminotécnica  
 ESCALA: 1/175

**01** Planta Pontos Hidraulicos  
 ESCALA: 1/125

<b>PREFEITURA MUNICIPAL DE PEDRA BRANCA</b>		
Projeto:	Projeto de Reforma -Nucleo de arte,Educação e cultura M <sup>a</sup> . Guiomar Lins Cavalcante	Conteudo: 01. Planta pontos Hidraulicos 02.Luminotecnico
Local:	Pedra Branca-Ce	Data: 06/2022
Projetista:	Andréa Cavalcante	Área Total: - Área Construída: 435,79m <sup>2</sup>
Responsavel:	Eng. Civil Heitor Vieira Lima Verde - CREA/CE - 55096	
Secretária de Desenvolvimento Urbano e Meio Ambiente Rua: José Joaquim de Souza, nº10 - Centro, Pedra Branca - Ce, 63630-000 - CNPJ: 07.726.540/0001-04		
		<b>05/08</b>