


01 Planta Fachada
ESCALA: 1/100

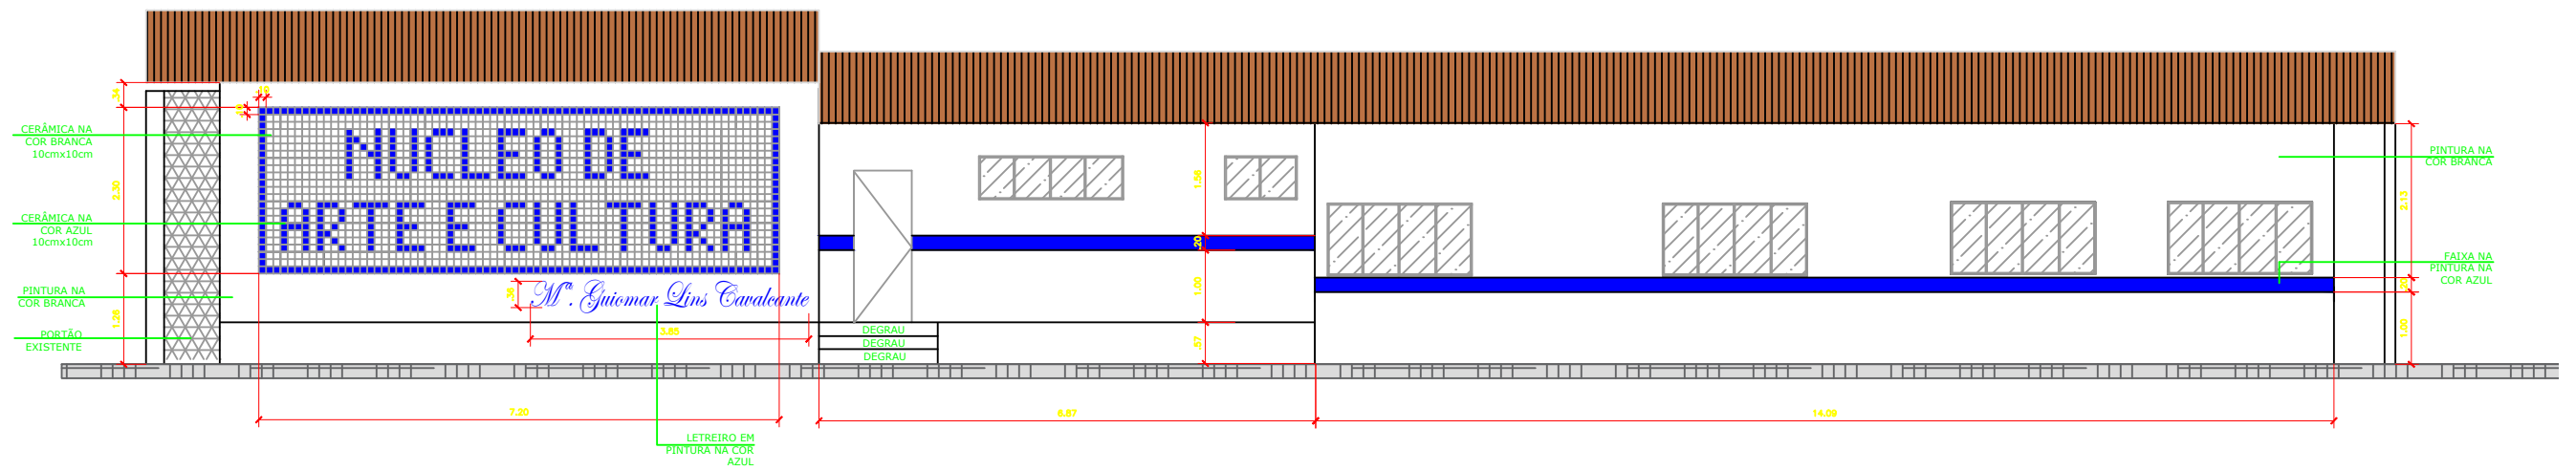

02 Planta de fachada
ESCALA: 1/100

PREFEITURA MUNICIPAL DE PEDRA BRANCA		
Projeto: Projeto de Reforma -Nucleo de arte,Educação e cultura Mª. Guimaraes Lins Cavalcante		Conteudo: Fachadas
Local: Pedra Branca-Ce	Data: 06/2022	
Projetista: Andréa Cavalcante	Área Total: -	Área Construída: 435,79m²
Responsavel: Eng. Civil Heitor Vieira Lima Verde - CREA/CE - 55096		
Secretária de Desenvolvimento Urbano e Meio Ambiente Rua: José Joaquim de Souza, nº10 - Centro, Pedra Branca - Ce, 63630-000 - CNPJ: 07.726.540/0001-04		
07/08		