



ARQ 04/07 FACHADA 1 ESCALA 1/75

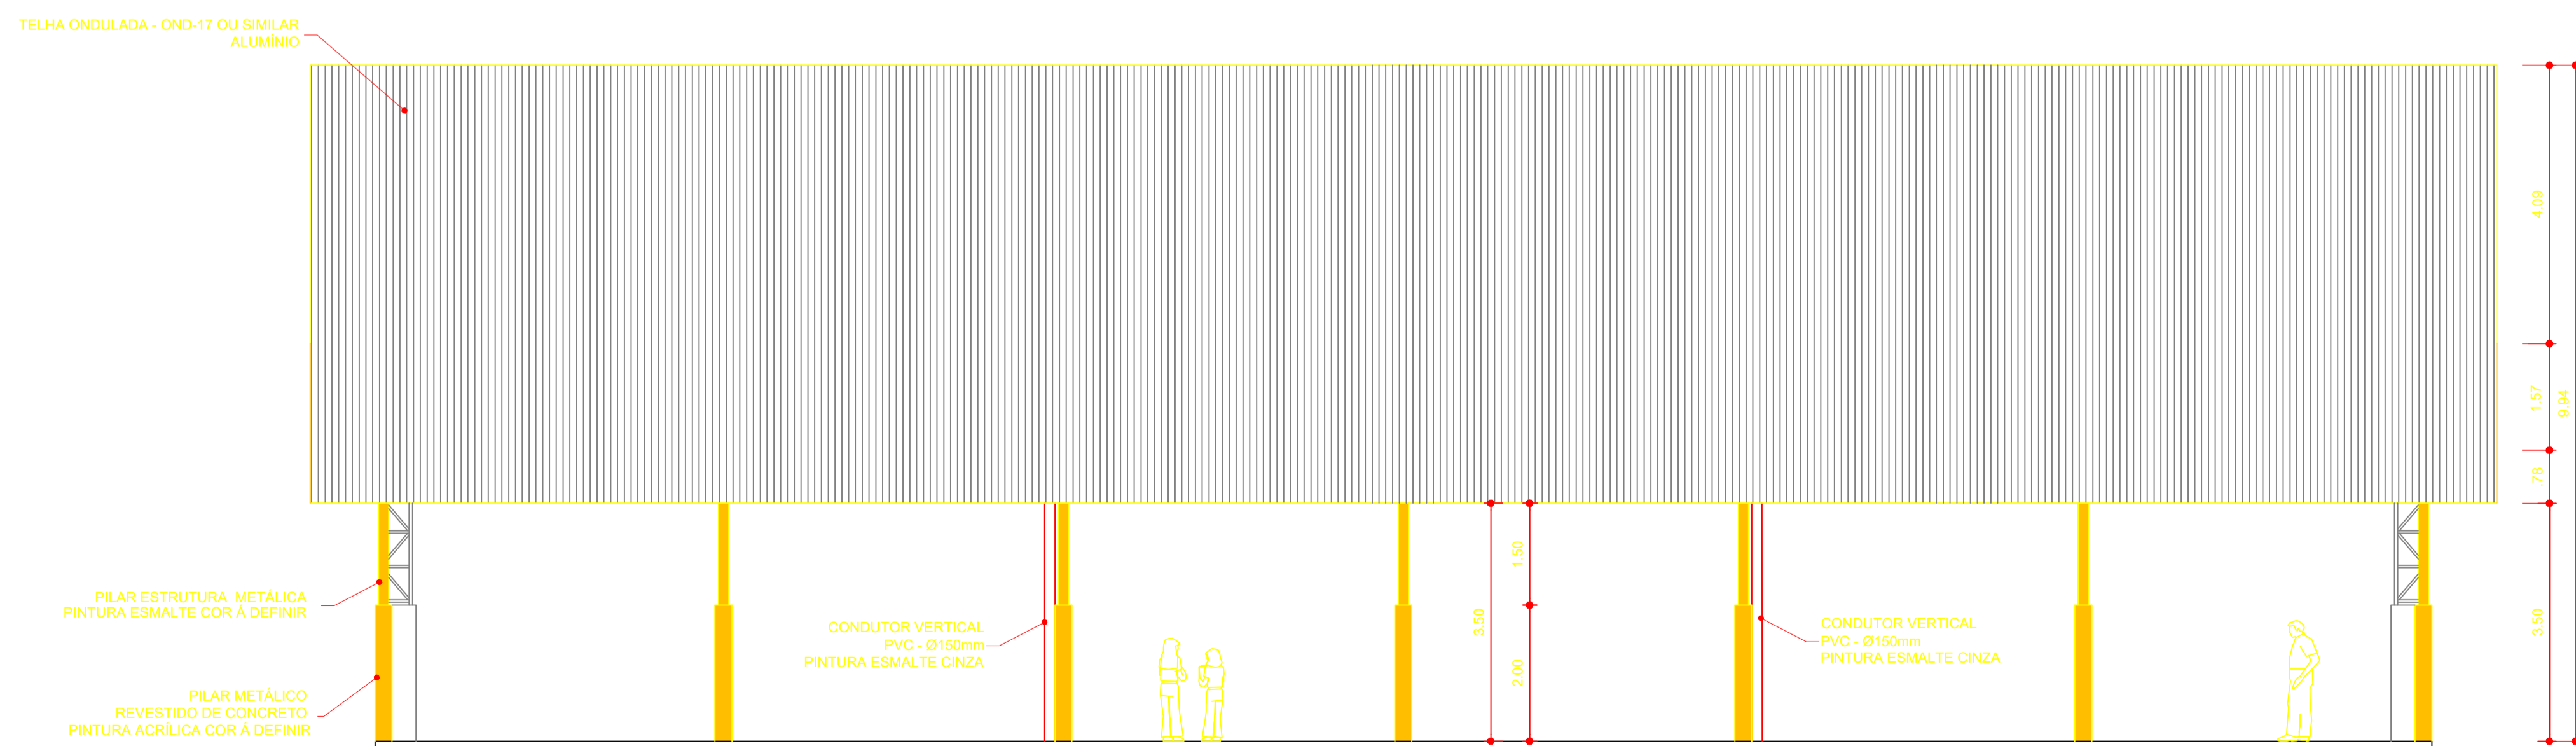

ARQ 05/07 FACHADA 2 ESCALA 1/100

		<b>PREFEITURA MUNICIPAL DE PEDRA BRANCA</b>	
		Projeto: REFORMA QUADRA ESCOLA MARIA ALVES DE OLIVEIRA	
Local:	PEDRA BRANCA-CE	Data:	09.2023
Projetista:	Andresa	Área Total:	-
Responsavel:	Arq. Antônio Custódio dos Santos Neto- CAU-CE nº A73644	Área Construída:	-
Rua: José Joaquim de Souza, nº10 - Centro, Pedra Branca - Ce, 63630-000 - CNPJ: 07.726.540/0001-04			Conteúdo: PLANTA FACHADA Esc: INDICADA
			03 03