


NOTAS

REVISÃO E DIMENSÕES EM METROS.
 VERIFICAR POSIÇÃO EXATA DOS PLANOS NO PROJETO ESTRUTURAL.
 VERIFICAR CALIBRE CONSTRUTIVO PERTINENTE NAS PLANILHAS DE DETALHAMENTO.
 EM CASO DE CONFLITO DE INFORMAÇÕES ENTRE O PROJETO GRÁFICO E O MEMORIAL DESCRITIVO, PREVALECE A INFORMAÇÃO CONTIDA NAS PLANILHAS.
 ALTERNATIVAS NESTE PROJETO SOMENTE COM AUTORIZAÇÃO EXPRESSA DO FINE.


REFERÊNCIAS

PLANILHAS DE QUANTITATIVOS
 MEMORIAL DESCRITIVO E ESPECIFICAÇÕES TÉCNICAS (MARCAS/FABRICANTES DE MATERIAIS RELACIONADOS AOS PROJETOS CONSTRUTIVOS DE FUND. NÃO SERÃO CONSIDERADAS COMO REFERÊNCIA, O FINE NÃO DECIDE A ESCOLHA DE MARCA E NÃO MANTÉM CADASTRO DE FABRICANTES).

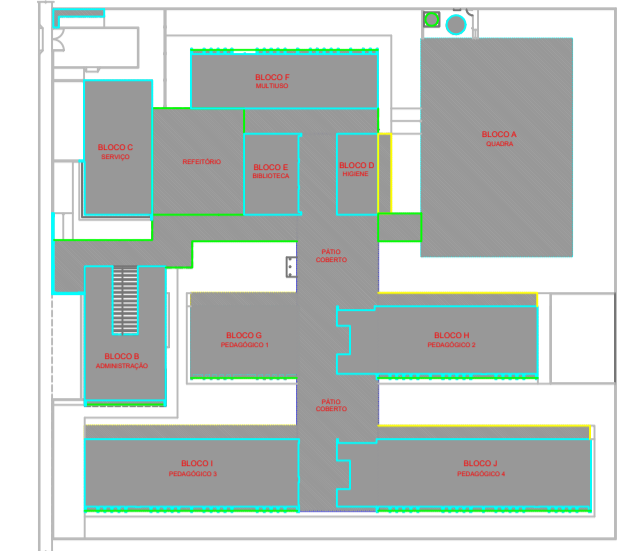

CROQUI DE REFERÊNCIA

LEGENDA SISTEMA DE COBERTURA	
DESCRIÇÃO	QUANTIDADE
POLEAMENTO	10,42 m²
LAJE IMPERMEABILIZADA	91,29 m²
TELHA METÁLICA TRAPEZOIDAL TRIANGULAR, COM PERFORAMENTO 13x13	2.471,29 m²
CAIXILHADA	27.153 m²
TELHA METÁLICA TRAPEZOIDAL QUADRA	124,81 m²
CAIXILHADA QUADRA	32,20 m²
PINGADERA EM CHAPA DE AÇO GALVANIZADO	30,126 m²
BUFFO PINGADERA EM CHAPA DE AÇO GALVANIZADO	69,632 m²
BUFO EM CHAPA DE AÇO GALVANIZADO	126,172 m²
COBERTURADO EM CHAPA DE AÇO GALVANIZADO	207,28 m²
CALHA EM CHAPA DE AÇO GALVANIZADO (60x60)	186,28 m²
CALHA EM CHAPA DE AÇO GALVANIZADO (84x84)	84,88 m²
CALHA EM CHAPA DE AÇO GALVANIZADO (60x90)	78,80 m²
CALHA EM CHAPA DE AÇO GALVANIZADO (60x90)	31,05 m²
CALHA EM CHAPA DE AÇO GALVANIZADO (60x90)	30,95 m²
CALHA EM CHAPA DE AÇO GALVANIZADO (60x90)	113,13 m²

Nº	DATA	DESCRIÇÃO
CONTROLE DE REVISÕES		
 MINISTÉRIO DA EDUCAÇÃO		
PROJETO PADRÃO - FNE		
PROPRIETÁRIO:		
ENDEREÇO:		
MUNICÍPIO - UF:		
PROPRIETÁRIO:		
RESP. TÉCNICO: CREA		
AUTOR DO PROJETO: CAU		
DESENHADO POR:	CAU	CREA
DESENHADO POR:	CAU	CREA
OBSERVAÇÕES:		
ESCOLA 13 SALAS DE AULA - MODELO TÉRREO		
PROJETO DE ARQUITETURA		
COORDENADOR:	PLANTA DE COBERTURA	ARQ
COORDENADOR: CGEST - Coordenação Geral de Infraestrutura Educacional	REVISÃO: R.00	ESCALA: 1:100
COORDENADOR: (1100/0005)	DATA: 07/2022	DATA: 07/2022
		07/52

1 PLANTA DE COBERTURA
ESCALA 1/100