
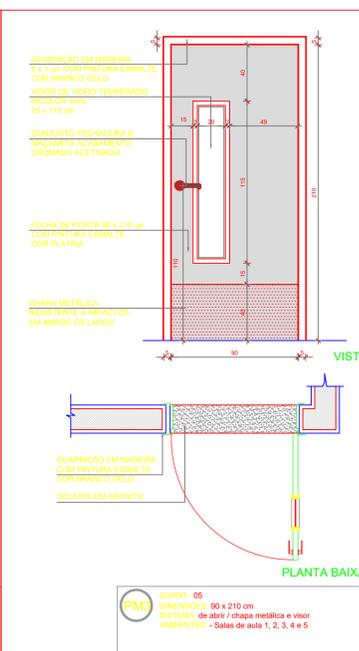
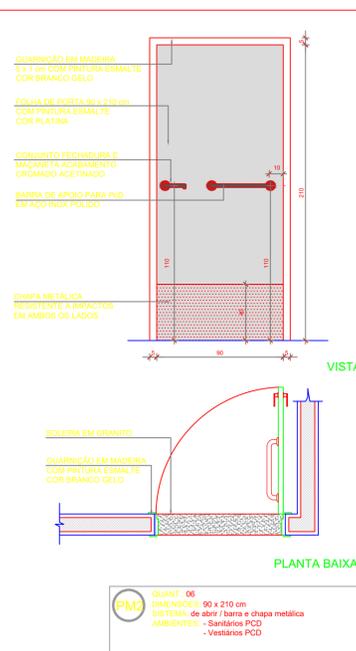
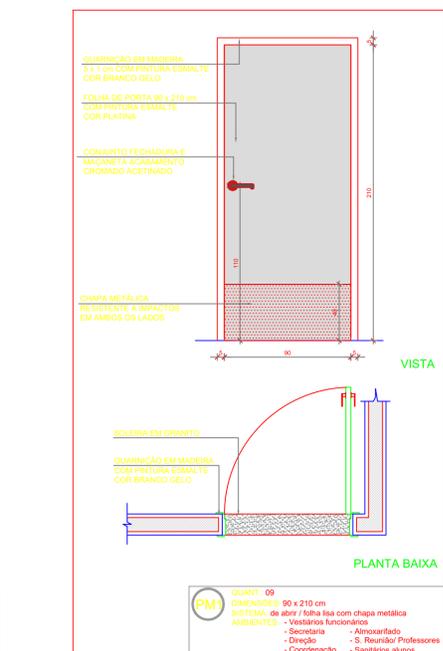
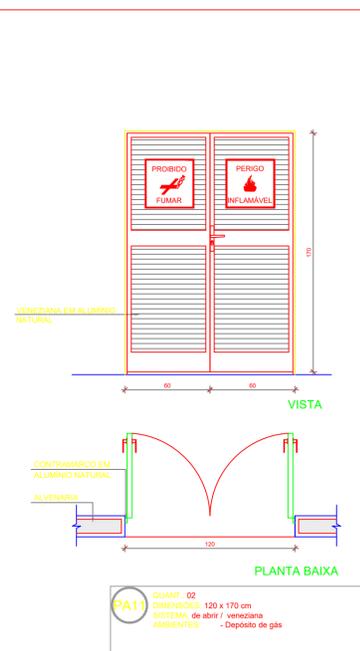
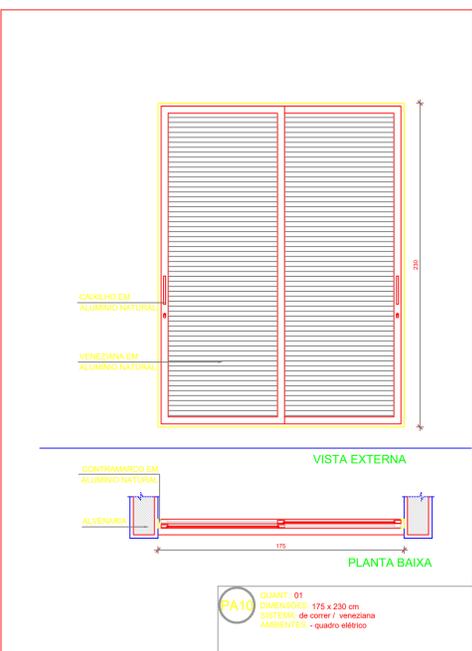
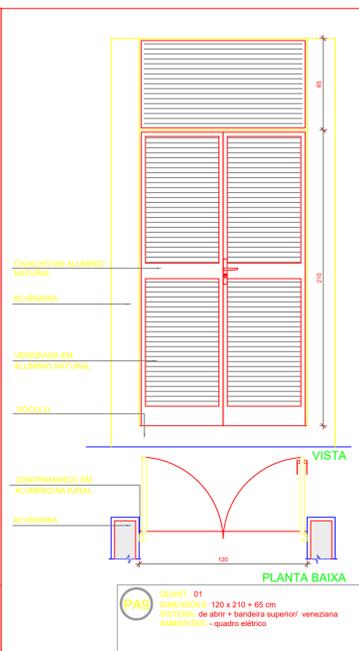
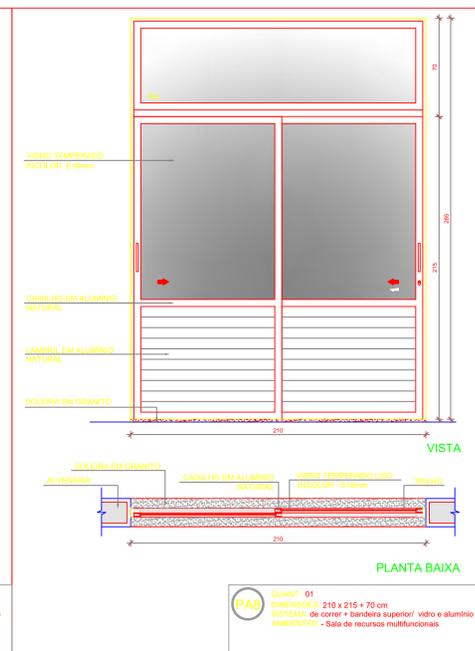
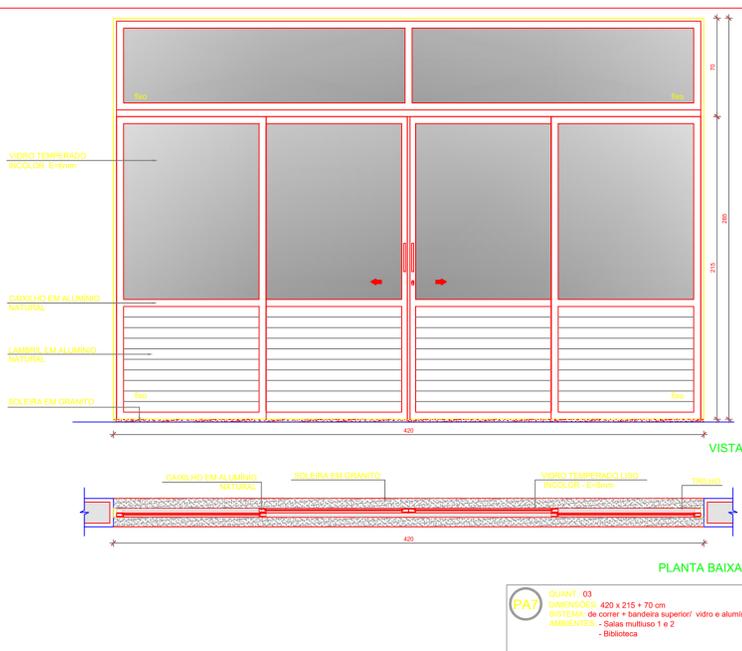
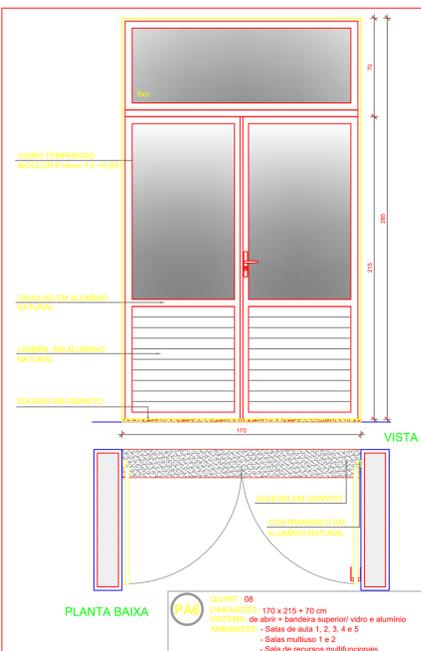
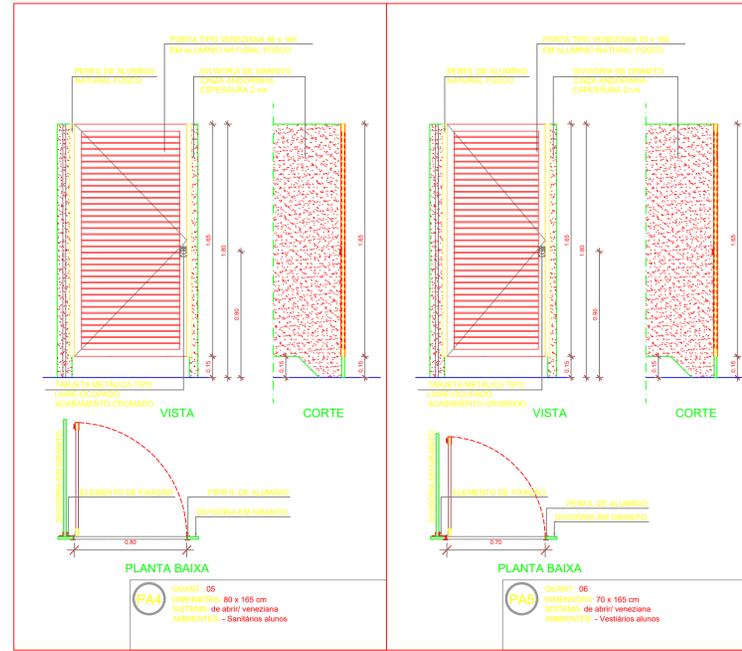


1 DETALHAMENTO DAS PORTAS
ESCALA 1/25

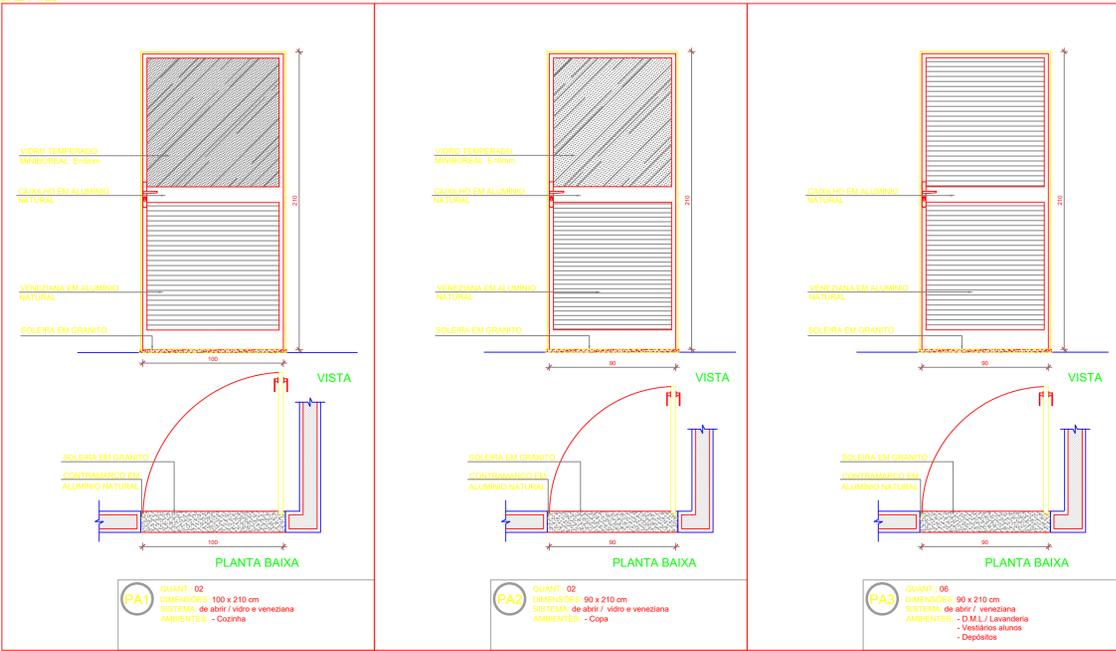

NOTAS

- MEDIDAS E NÍVEIS EM METROS.
- VERIFICAR POSIÇÃO EXATA DOS PILARES NO PROJETO ESTRUTURAL.
- VERIFICAR DETALHES CONSTRUTIVOS PERTINENTES NAS FRANCHAS DE DETALHAMENTO.
- EM CASO DE CONFLITO DE INFORMAÇÕES ENTRE O PROJETO GRÁFICO E O MEMORIAL DESCRITIVO, PREVALECE A INFORMAÇÃO CONTIDA NOS DESENHOS.
- ALTERAÇÕES NESTE PROJETO SOMENTE COM AUTORIZAÇÃO EXPRESSA DO FNDE.

REFERÊNCIAS:

- PLANILHA DE QUANTITATIVOS
- MEMORIAL DESCRITIVO E ESPECIFICAÇÕES TÉCNICAS (MARCAS/FABRICANTES DE MATERIAIS RELACIONADOS AOS PROJETOS CONSTITUEM-SE APENAS COMO REFERÊNCIA. O FNDE NÃO DIRECIONA A ESCOLHA DE MARCAS E NÃO MANTÉM CADASTRO DE FABRICANTES).

MAPA DE ESQUADRIAS - PORTAS					
PORTAS DE ALUMÍNIO NATURAL					
Ref.	Quantidade	Dimensões (cm)	Tipo	Folhas (nº)	Ambientes
PA1	02	100 x 210	de abrir / vidro + veneziana	01	Cozinha
PA2	02	90 x 210	de abrir / vidro + veneziana	01	Copa dos funcionários
PA3	06	80 x 210	de abrir / veneziana	01	Lavanderia, Vestiários alunos, Depósitos
PA4	12	80 x 165	de abrir / veneziana	01	Sanitários alunos
PA5	06	70 x 165	de abrir / veneziana	01	Vestiários alunos
PA6	17	170 x 215 + 70	de abrir + bandeira superior / vidro + alumínio	02	Salas de aula, Salas multissala, Sala de recursos multissala
PA7	04	420 x 215 + 70	de correr + bandeira superior / vidro + alumínio	04	Salas multissala, Biblioteca
PA8	01	210 x 215 + 70	de correr + bandeira superior / vidro + alumínio	02	Sala de recursos
PA9	01	120 x 210 + 65	de abrir + bandeira superior / veneziana	03	Quadro elétrico
PA9	01	175 x 230	de correr / veneziana	02	Quadro elétrico
PA9	02	120 x 170	de abrir / veneziana	02	Depósito de gás

PORTAS EM MADEIRA COM PINTURA					
Ref.	Quantidade	Dimensões (cm)	Tipo	Folhas (nº)	Ambientes
PM1	18	90 x 210	de abrir / folha chapa metálica	01	Vest. funcionários, Secretaria, Direção, Coord., Orient. Alunos, Sala reunião/prof., Sanit. alunos e adultos, Dep.
PM2	06	90 x 210	de abrir / folha chapa e barra metálica	01	Sanitários acessíveis, Vestiários acessíveis
PM3	15	90 x 210	de abrir / folha chapa, barra met. e visor	01	Salas de aula

PARA OS PORTÕES E GRADIS METÁLICOS - VER AMPLIAÇÃO E DETALHES ESPECÍFICOS - 13T-ARQ-PLA-PRD-37_R00

Nº	DATA	DESCRIÇÃO
CONTROLE DE REVISÕES		

FNDE Fundo Nacional de Desenvolvimento da Educação

MINISTÉRIO DA EDUCAÇÃO

PROJETO PADRÃO - FNDE

PROPRIETÁRIO: _____

ENDEREÇO: _____

MUNICÍPIO - UF: _____

PROPRIETÁRIO: _____

RESP. TÉCNICO: **CREA**

AUTOR DO PROJETO: **CAU**

DLFO	CREA
	CREA
	RA

OBSERVAÇÕES:

ESCOLA 13 SALAS DE AULA - MODELO TÉRREO
PROJETO DE ARQUITETURA

COORDENAÇÃO		DETALHAMENTO DE ESQUADRIAS		FRANCHA
CGEST - Coordenação Geral de Infraestrutura Educacional		PORTAS		
REVISÃO	R.00	ESCALA	1/25	12/52
FORMATO	A1 (841x594)	DATA EMISSÃO	JANEIRO/2022	

ARQ