


NOTAS

- MEDIDAS E NÍVEIS EM METROS;
- VERIFICAR POSIÇÃO EXATA DOS PILARES NO PROJETO ESTRUTURAL;
- VERIFICAR DETALHES CONSTRUTIVOS PERTINENTES NAS PRANCIAS DE DETALHAMENTO;
- EM CASO DE CONFLITO DE INFORMAÇÕES ENTRE O PROJETO GRÁFICO E O MEMORIAL DESCRITIVO, PREVALECE A INFORMAÇÃO CONTIDA NOS DESENHOS;
- ALTERAÇÕES NESTE PROJETO SOMENTE COM AUTORIZAÇÃO EXPRESSA DO FNDE

REFERÊNCIAS:

- PLANILHA DE QUANTITATIVOS
- MEMORIAL DESCRITIVO E ESPECIFICAÇÕES TÉCNICAS (MARCAS/ FABRICANTES DE MATERIAIS RELACIONADOS AOS PROJETOS CONSTITUÍM-SE APENAS COMO REFERÊNCIA. O FNDE NÃO DIRECIONA A ESCOLHA DE MARCAS E NÃO MANTÉM CADASTRO DE FABRICANTES).

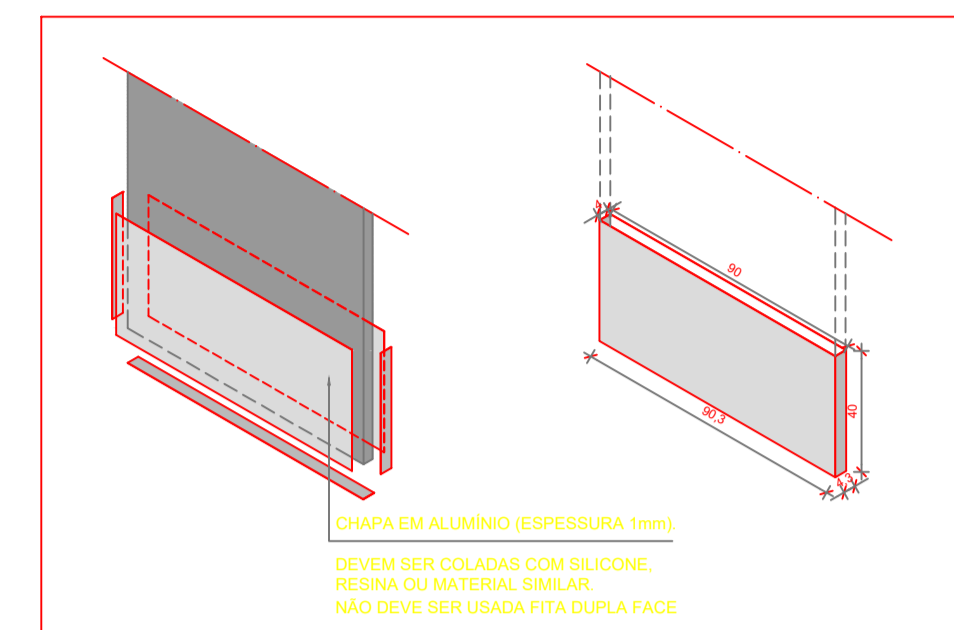

**DETALHE CHAPA METÁLICA
 PARA PORTAS DE MADEIRA**

| Nº | DATA | DESCRIÇÃO |
|----------------------|------|-----------|
| CONTROLE DE REVISÕES | | |

FND Fundo Nacional
de Desenvolvimento
da Educação

**MINISTÉRIO DA
 EDUCAÇÃO**

PROJETO PADRÃO - FNDE

| | |
|------------------|------|
| PROPRIETÁRIO : | |
| ENDEREÇO: | |
| MUNICÍPIO – UF: | |
| PROPRIETÁRIO | |
| RESP. TÉCNICO | CREA |
| AUTOR DO PROJETO | CAU |
| DLFO | CREA |
| | RA |

OBSERVAÇÕES:

| | | |
|--|--------------------|---|
| ESCOLA 13 SALAS DE AULA - MODELO TÉRREO | | |
| PROJETO DE ARQUITETURA | | |
| COORDENAÇÃO CGEST - Coordenação Geral de Infraestrutura Educativa | MAPA DE ESQUADRIAS | ARQ |
| FORMATO A1 (841x594) | REVISÃO R.00 | ESCALA 1/150 DATA EMISSÃO JANEIRO/2022 |
| | | FRANCHA 11/52 |

1 MAPA DE ESQUADRIAS
 ESCALA 1/150