




1 FACHADA 01
ESCALA 1/1100

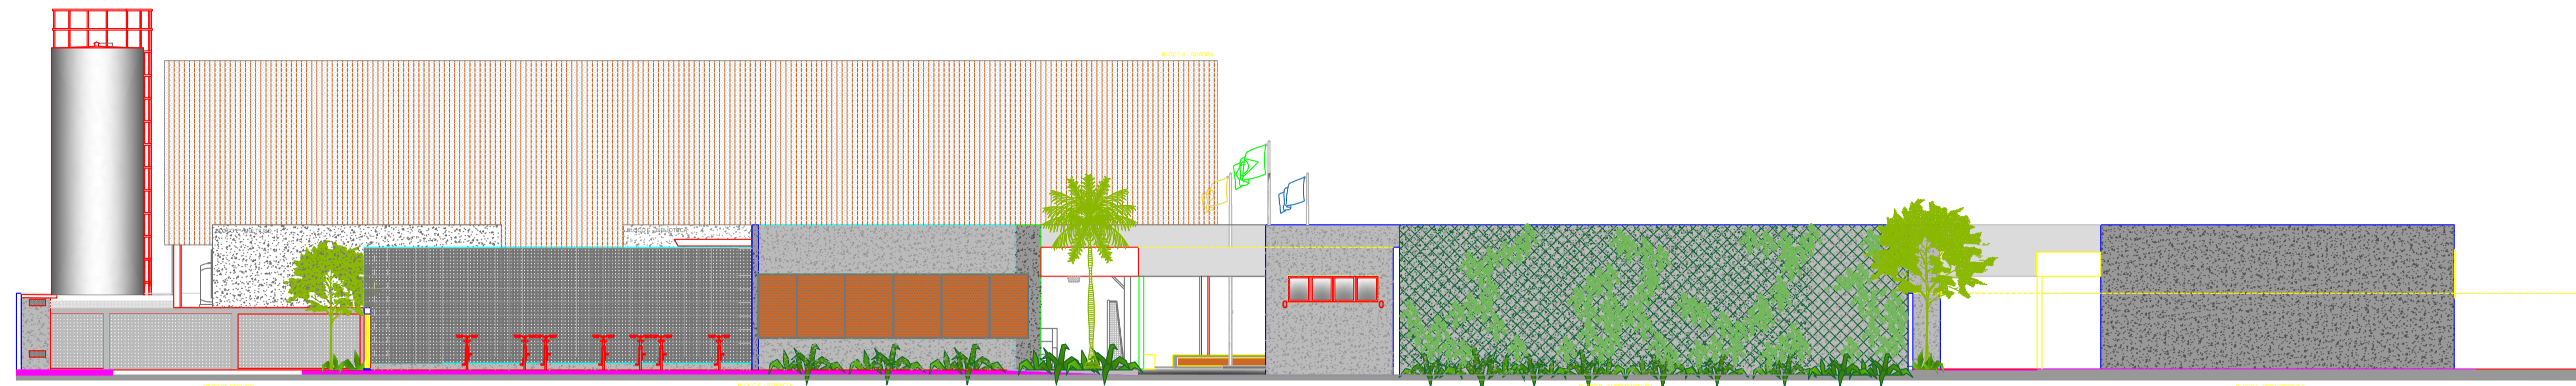


2 FACHADA 02
ESCALA 1/1100

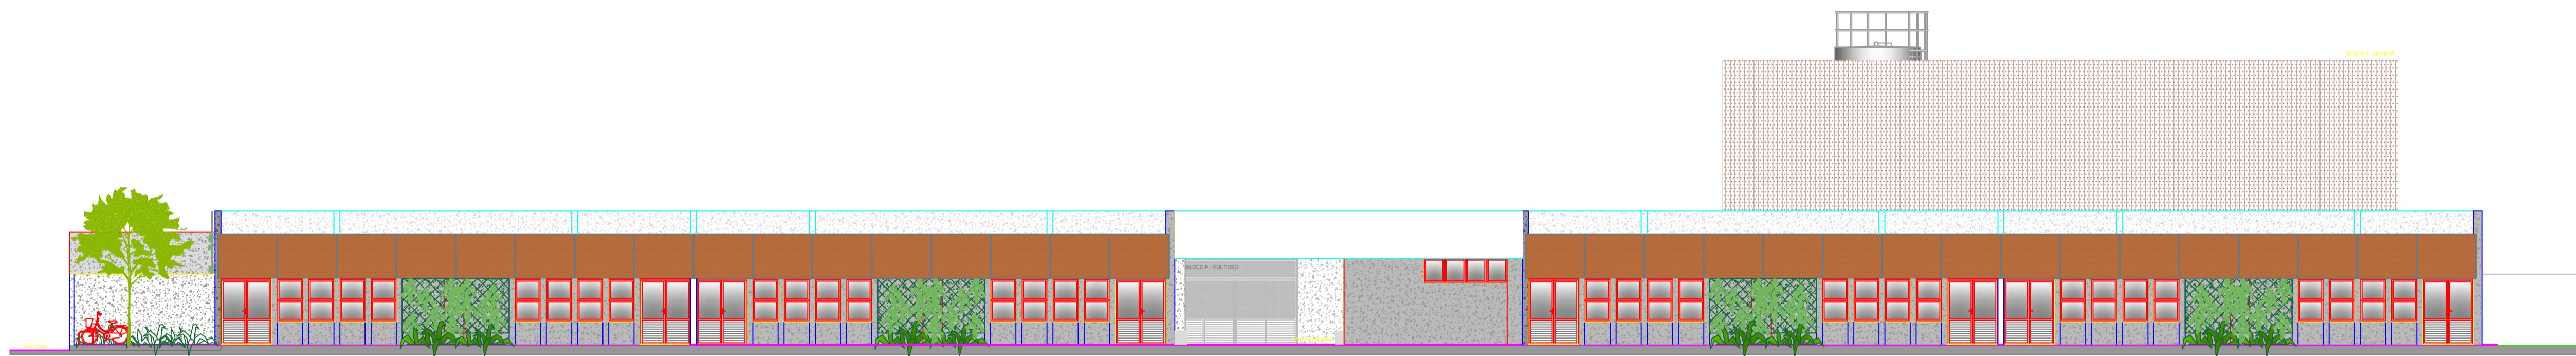

3 FACHADA 03
ESCALA 1/1100

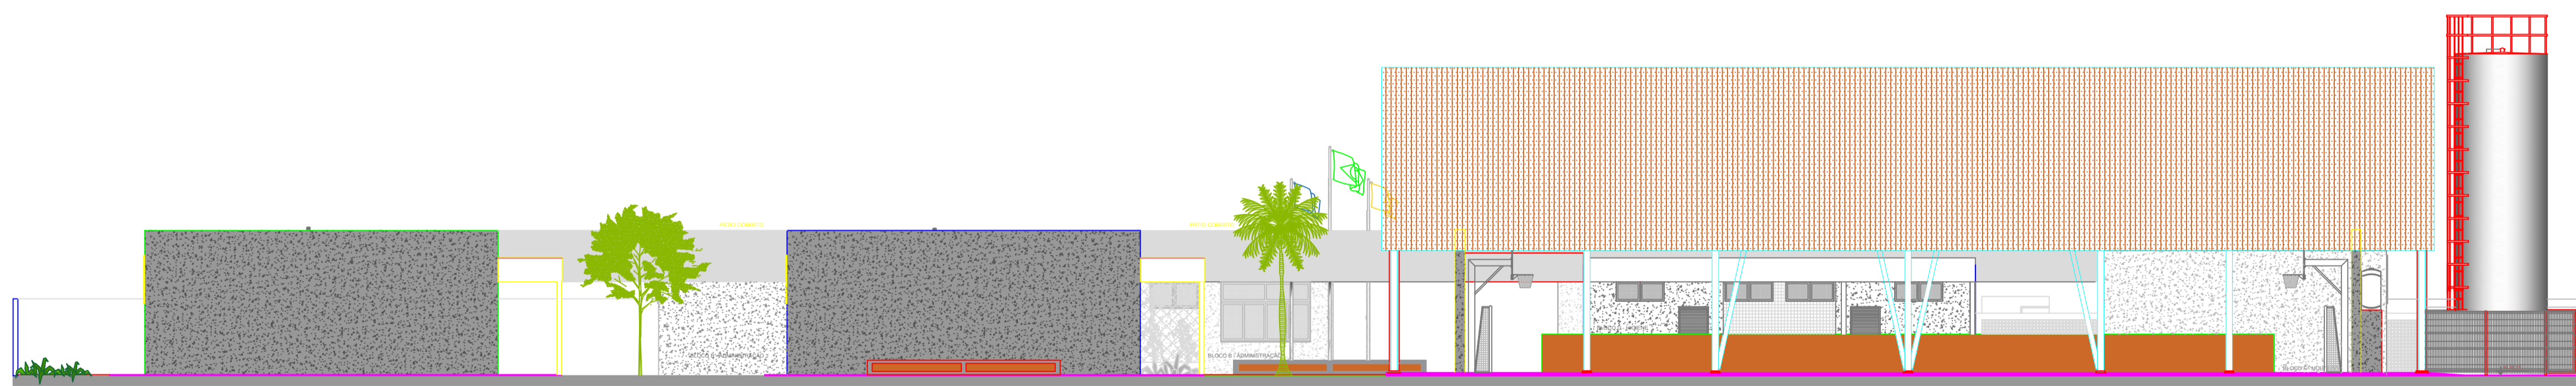

4 FACHADA 04
ESCALA 1/1100

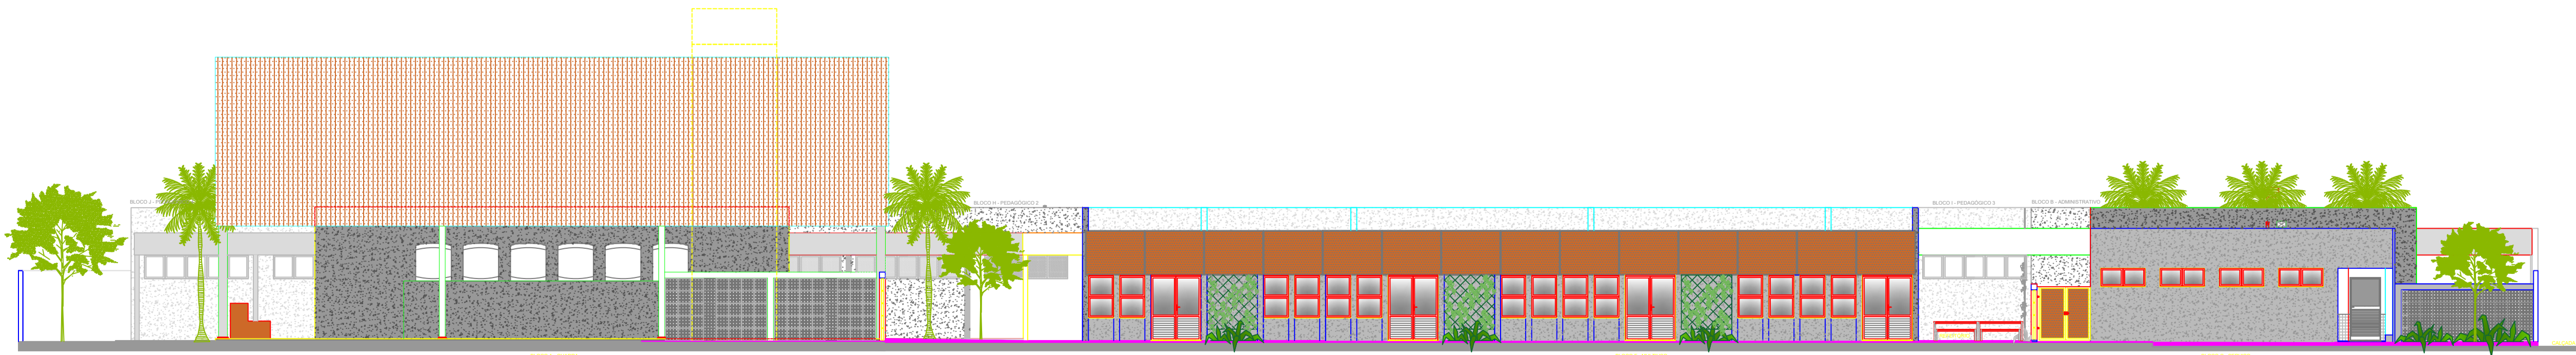


5 FACHADA 05
ESCALA 1/1100

NOTAS

- MEDIDAS E NÍVEIS EM METROS;
- VERIFICAR POSIÇÃO EXATA DOS PILARES NO PROJETO ESTRUTURAL;
- VERIFICAR PISOS CONSTRUTIVOS PERTINENTES NAS PRANCHAS DE DETALHAMENTO;
- EM CASO DE CONFLITO DE INFORMAÇÕES ENTRE O PROJETO GRÁFICO E O MEMORIAL DESCRITIVO, PREVALERÁ A INFORMAÇÃO CONTIDA NOS DESENHOS;
- ALTERAÇÕES NESTE PROJETO SOMENTE COM AUTORIZAÇÃO EXPRESSA DO FINE.

REFERÊNCIAS

- PLANILHA DE QUANTITATIVOS;
- MEMORIAL DESCRITIVO E ESPECIFICAÇÕES TÉCNICAS; MARCAS / FABRICANTES DE MATERIAIS RELACIONADOS AOS PROJETOS CONSTITUIREM APLICAÇÃO DE REFERÊNCIA. O FINE NÃO INTERVEM NA ESCOLHA DE MARCAS E NÃO MANTÉM CADASTRO DE FABRICANTES.

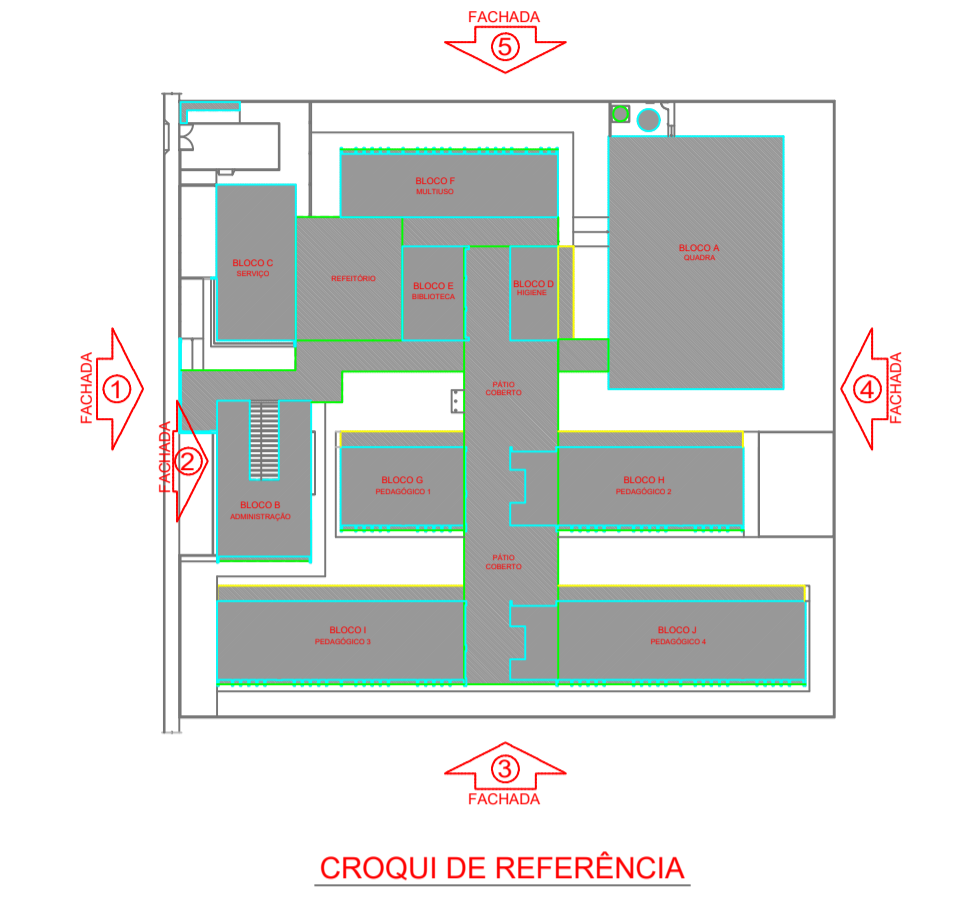

Nº	DATA	DESCRIÇÃO
CONTROLE DE REVISÕES		

FNE Fundo Nacional do Desenvolvimento da Educação

MINISTÉRIO DA EDUCAÇÃO

PROJETO PADRÃO - FINE

PROPRIETÁRIO: _____

ENDEREÇO: _____

MUNICÍPIO - UF: _____

PROPRIETÁRIO: _____

RESP. TÉCNICO: **CREA**

AUTOR DO PROJETO: **CAU**

DUFO	CREA
RA	

OBSERVAÇÕES:

ESCOLA 13 SALAS DE AULA - MODELO TÉRREO
PROJETO DE ARQUITETURA

COORDENAÇÃO CGEST - Coordenação Geral de Infraestrutura Educacional	FACHADAS GERAIS	ARQ
REVISÃO R.00	ESCALA 1/1100	PRANCHAS 10/52
FORMATO (1100x750)	DATA DE EMISSÃO JANEIRO/2022	