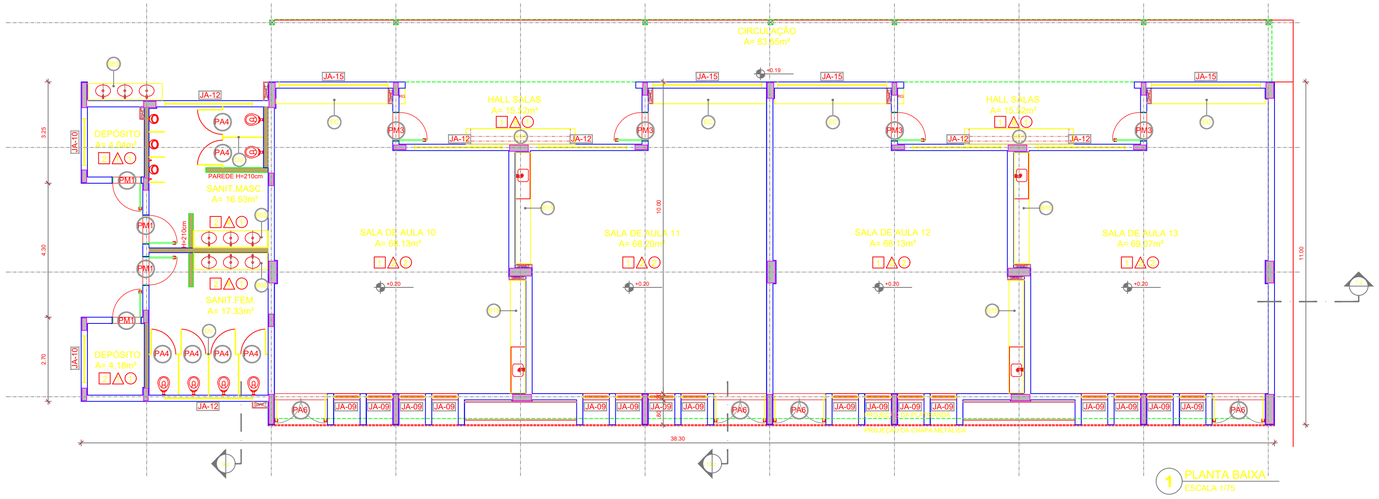

1 PLANTA BAIXA
ESCALA 1/75

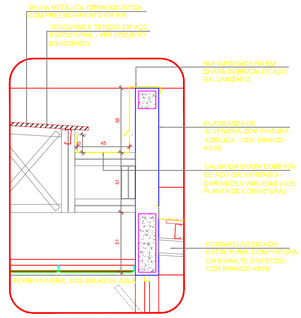

5 DETALHE - CALHA E RUFO
ESCALA 1/20

NOTAS

- MEDIDAS E NÍVEIS EM METROS;
- VERIFICAR POSIÇÃO EXATA DOS PILARES NO PROJETO ESTRUTURAL;
- VERIFICAR DETALHES CONSTRUTIVOS PERTINENTES NAS PRANCHAS DE DETALHAMENTO;
- EM CASO DE CONFLITO DE INFORMAÇÕES ENTRE O PROJETO GRÁFICO E O MEMORIAL DESCRITIVO, PREVALECE A INFORMAÇÃO CONTIDA NOS DESENHOS;
- ALTERAÇÕES NESTE PROJETO SOMENTE COM AUTORIZAÇÃO EXPRESSA DO FNDE

REFERÊNCIAS

- PLANILHA DE QUANTITATIVOS;
- MEMORIAL DESCRITIVO E ESPECIFICAÇÕES TÉCNICAS (MARCAS/ FABRICANTES DE MATERIAIS RELACIONADOS AOS PROJETOS CONSTITUEM-SE APENAS COMO REFERENCIA, O FNDE NÃO DISCIPLINA A ESCOLHA DE MARCAS E NÃO MANTÉM CADASTRO DE FABRICANTES);

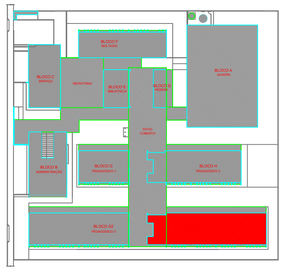

CROQUI DE REFERÊNCIA - IMPLANTAÇÃO

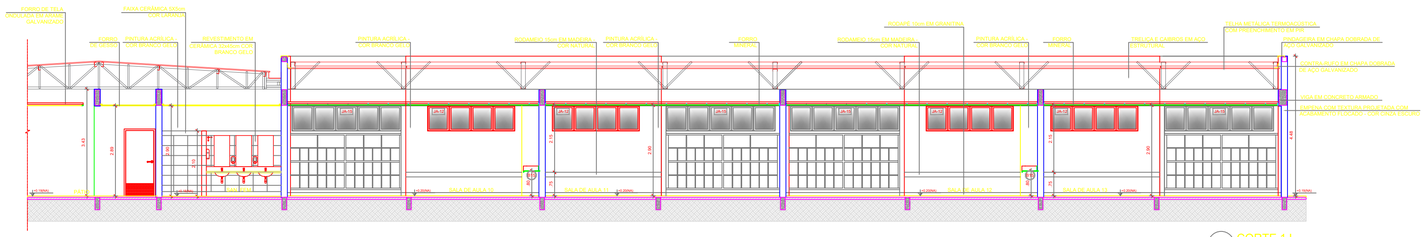

2 CORTE 1J
ESCALA 1/75

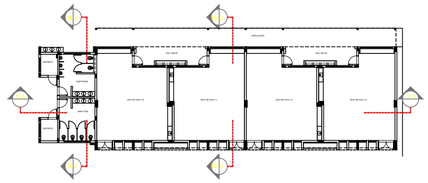

CROQUI DE REFERÊNCIA - BLOCO

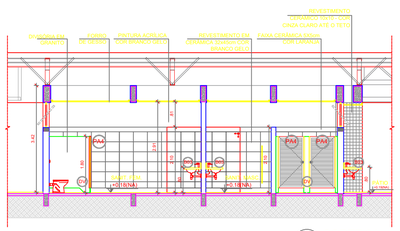

3 CORTE 9J
ESCALA 1/75

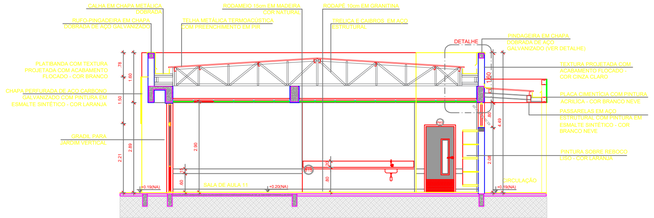

4 CORTE 10J
ESCALA 1/75

ESPECIFICAÇÕES

PAREDE

1- PINTURA ACRÍLICA COR BRANCO GELO SOBRE MASSA CORRIDA
2- PINTURA ACRÍLICA COR BRANCO GELO COM RODAMEIO DE MADEIRA (15cm) FIXADO A 0,6m DO PISO (ver áreas nas ampliações)
3 - CERÂMICA COR BRANCO GELO DO PISO AO TETO
4- CERÂMICA COR BRANCO GELO COM FAIXA DE PASTILHA CERÂMICA COR LARANJA NA PARTE INFERIOR E SUPERIOR, ACIMA PINTURA ACRÍLICA COR BRANCO GELO (ver áreas nas ampliações)
5 - PASTILHA CERÂMICA COR CINZA DO PISO AO TETO
6- PASTILHA CERÂMICA COR CINZA ATÉ H=0,30m, ACIMA PINTURA ACRÍLICA COR CINZA CLARO (ver ampliações)
7 - PINTURA ACRÍLICA COR CINZA CLARO SOBRE REBOCO LISO
8 - PINTURA ACRÍLICA COR LARANJA SOBRE REBOCO LISO

PISO

1 - GRANITINA COM JUNTAS PLÁSTICAS A CADA 1,00m
2 - PAVIMENTAÇÃO EM PISO TIPO 2 COR BRANCO GELO, ASTECONMANTE
3 - CONCRETO DESEMPENADO COM JUNTAS PLÁSTICAS A CADA 1,00m
4 - CONCRETO DESEMPENADO ACABAMENTO LISO E JUNTAS PLÁSTICAS A CADA 1,00m
5 - BLOCO INTERPAVIMADO DE CONCRETO
6 - ARGAMASSA DE CONCRETO
7 - GRAMA
8 - PISO INDUSTRIAL POLIDO EM CONCRETO ARMADO

TETO

1 - FORRO DE GESSO ACARTONADO COM MASSA CORRIDA E PINTURA PVA COR BRANCO NEVE
2 - FORRO EM FIBRA MINERAL REMOVÍVEL COM ESTRUTURA DE ALUMÍNIO NATURAL
3 - FORRO METÁLICO COLMÉIA
4 - LAJE DE CONCRETO

LEGENDA

BANCADAS - B* (*CAIXA medidas em metros)

- GRANITO CINZA ANDORINHA - esp. 2 cm - (1x (0,63+1,60+0,30)) -VEST. ALUNOS (ÁREA EXTERNA)
- GRANITO CINZA ANDORINHA - esp. 2 cm - (2x (0,55+1,55+0,30))+ VEST. FEM. E MASC. ALUNOS (INTERNO)
- GRANITO CINZA ANDORINHA - esp. 2 cm - (7x (0,25X2,40X0,60)) -LAVA MÃOS PÁTIO , SANIT. AL. E REF.
- GRANITO CINZA ANDORINHA - esp. 2 cm - (1x (0,50+2,50+0,30)) - SALA REUNIÃO/PROFESSORES
- GRANITO CINZA ANDORINHA - esp. 2 cm - (4x (0,35+0,99+0,70+0,80)) - SANIT. ACESS.*, FEM., MASC. ADULTO
- GRANITO CINZA ANDORINHA - esp. 2 cm - (2x (0,55+0,50+0,30)) - VESTIÁRIOS FUNCIONÁRIOS
- GRANITO CINZA ANDORINHA - esp. 2 cm - (1x (0,50+0,40+0,30)) - COPA
- GRANITO CINZA ANDORINHA - esp. 2 cm - (1x (0,70+0,70+0,30)) - VARANDA DE SERVIÇO
- GRANITO CINZA ANDORINHA - esp. 2 cm - (1x (0,60+3,20+0,30) + (0,60+3,20+0,30) + (0,60+3,20+0,30)) - COZINHA (vasilhas e cames)
- GRANITO CINZA ANDORINHA - esp. 2 cm - (1x (0,60+1,30)) - COZINHA (pia)
- GRANITO CINZA ANDORINHA - esp. 2 cm - (1x (0,60+2,00+0,30) + (0,60+1,10+0,30)) - COZINHA (cocção)
- GRANITO CINZA ANDORINHA - esp. 2 cm - (1x (0,60+3,80+0,30) + (0,60+0,50+0,30) + (0,60+2,30+0,30) + (0,60+3,00+0,30)) - COZINHA (distribuição)
- GRANITO CINZA ANDORINHA - esp. 2 cm - (1x (0,60+2,80+0,30) + (0,60+1,10+0,30) + (0,60+2,15+0,30) + (0,60+2,05+0,30)) - COZINHA (recepção louça lavagem)
- GRANITO CINZA ANDORINHA - esp. 2 cm - (1x (0,50+3,90+0,30)) - LAVANDERIA
- GRANITO CINZA ANDORINHA - esp. 2 cm - (13x (0,50+0,60+0,30)) - SALAS DE AULA

DIVISÓRIAS*

- GRANITO CINZA ANDORINHA - esp. 2 cm - SANITÁRIOS E VESTIÁRIOS ALUNOS
- MDF REV. LAMINADO MELAMÍNICO ACABAMENTO CINZA - 12x (1,15x0,89x0,07) SALAS MULTIUSO

ESCANINHOS - EC* (*CAIXA medidas em metros)

- MDF REV. COM LAMINADO MELAMÍNICO BRANCO - 10x (0,50x0,60x1,80) SALAS DE AULA

PRATELEIRA - PT** (*CAIXA medidas em metros; e alturas referentes a partir do piso)

- GRANITO CINZA ANDORINHA - espessura 2 cm - 5x (0,40x1,60x1,00) - LAVANDERIA DIAL
- GRANITO CINZA ANDORINHA - espessura 2 cm - 8x (0,40x2,06x0,45) - DMU UTENSÍLIOS
- GRANITO CINZA ANDORINHA - espessura 2 cm - 8x (0,50x1,42x0,45) - UTENSÍLIOS
- GRANITO CINZA ANDORINHA - espessura 2 cm - 6x (0,40x1,50x0,45) - DESPENSA
- GRANITO CINZA ANDORINHA - espessura 2 cm - 4x (0,40x2,60x0,45) - DESPENSA
- GRANITO CINZA ANDORINHA - espessura 2 cm - 4x (0,60x1,50x0,45) - DESPENSA

BANCO - BC* (*CAIXA medidas em metros)

- BANCO: ALVENARIA/ ASSENTO: CONCRETO PRÉ-MOLDADO - 13x (0,90x3,50x0,45) - HALL S. AULA, PÁTIO
- BANCO: ALVENARIA/ ASSENTO: CONCRETO PRÉ-MOLDADO - 3x (0,50x6,00x0,45) - PLAY, PÁTIO, CIRCUL.
- BANCO: ALVENARIA/ REVESTIDO COM PASTILHA CERÂMICA - 2x (0,40x3,80x0,45) - VESTIÁRIOS ALUNO

ESQUADRIAS***

- PORTAS DE ALUMÍNIO NATURAL
- PORTAS EM MADEIRA COM PINTURA
- BANDAS DE ALUMÍNIO NATURAL

OBSERVAÇÕES:

* VER AMPLIAÇÕES E DETALHES ESPECÍFICOS
** DISTÂNCIA ENTRE PARTILEIRAS MULTIPLAS C-600
*** VER MAPA DE ESQUADRIAS

Nº	DATA	DESCRIÇÃO

CONTROLE DE REVISÕES

FNDE Fundo Nacional de Desenvolvimento da Educação

MINISTÉRIO DA EDUCAÇÃO

PROJETO PADRÃO - FNDE

PROPRIETÁRIO:

ENDEREÇO:

MUNICÍPIO - UF:

PROPRIETÁRIO

RESP. TÉCNICO: CREA

AUTOR DO PROJETO CAU

DLFO:

CREA:

RA:

OBSERVAÇÕES:

ESCOLA 13 SALAS DE AULA - MODELO TÉRREO

PROJETO DE ARQUITETURA

COORDENAÇÃO: CGEST - Coordenação Geral de Infraestrutura Educacional

PLANTA BAIXA
CORTES E DETALHE
BLOCO J - PEDAGÓGICO 4

ARQ

FORMATO: (1100x594)

REVISÃO: R.00

ESCALA: INDICADA

DATA EMISSÃO: JANEIRO/2022

PRANCHA: 31/52