



**01** PLANTA DE SITUAÇÃO  
ESC 1/2000

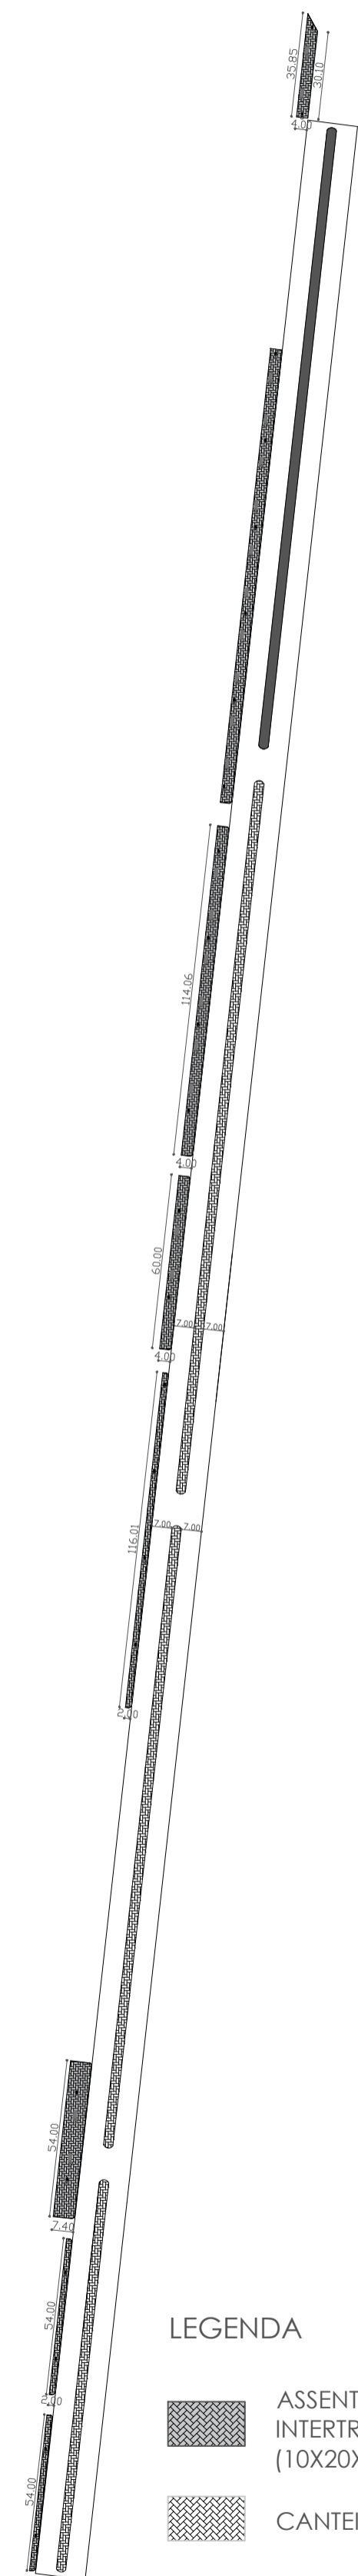


**02** PLANTA DE PAGINAÇÃO PISO  
ESC 1/2000

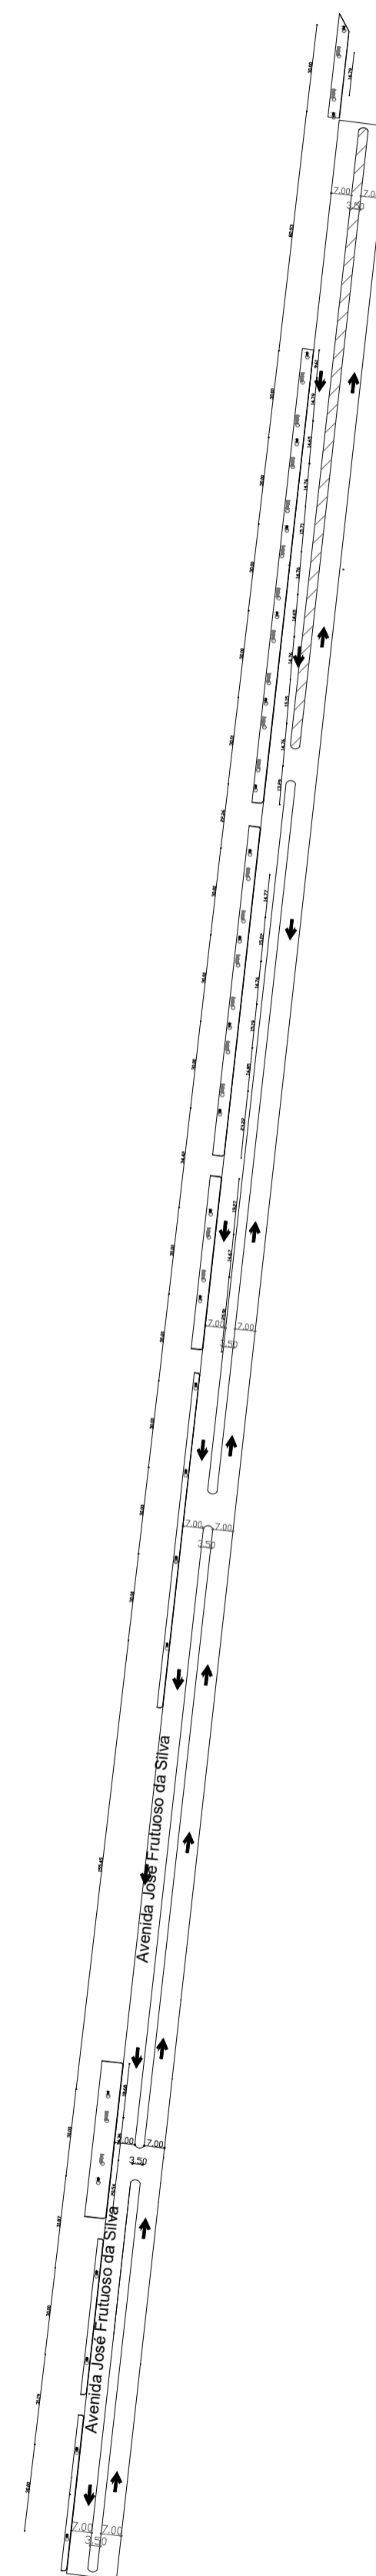

**03** PLANTA DE PAGINAÇÃO ILUMINAÇÃO  
ESC 1/2000

LEGENDA LOCAÇÃO DE POSTE E BANCO

- (P) POSTE DE JARDIM (24)
- (B) BANCO DE MADEIRA E FERRO (22)

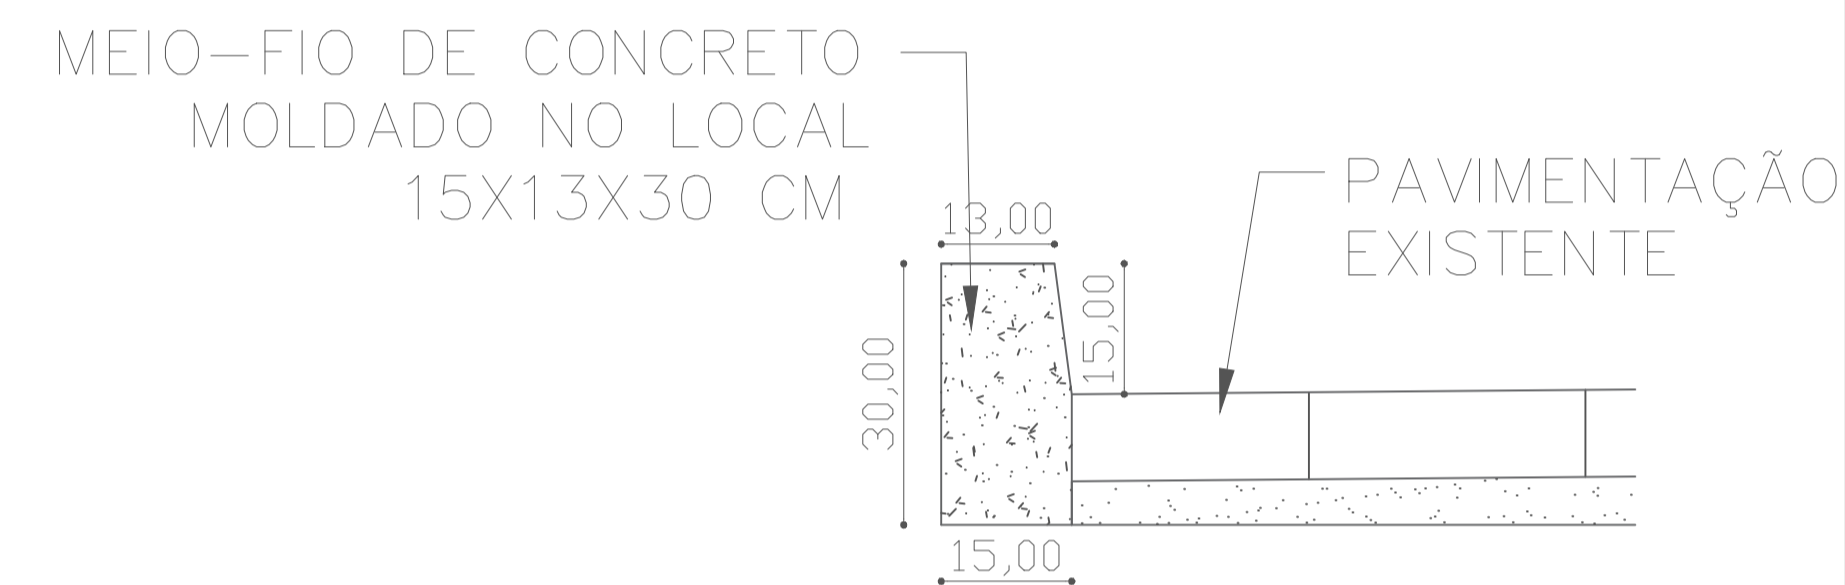

**04** DETALHE MEIO-FIO  
SEM ESCALA

### QUADRO DE ÁREAS

ÁREA DE INTERVENÇÃO = 2.200,36 m<sup>2</sup>

### MEMORIAL DE CÁLCULO DE ÁREAS

BLOQ. INTERT. CINZA (10X20X4cm) = 2.200,36 m<sup>2</sup>  
MEIO FIO EM CONCRETO MOLDADO INLOCO = 621,07m

<b>PREFEITURA MUNICIPAL DE PEDRA BRANCA</b>			
Projeto: 2 Etapa da Urbanização Av. José Frutuoso		Conteúdo: Planta Situação Planta Paginação do Piso	
Local: Santa Maria - Pedra Branca	Data: 09.2023	Esc: 1:2000	
Projetista: Joyce Diniz	Área Total: -	Área Construída: -	Responsável: Eng. Civil Antonia Joyce Rodrigues Diniz - CREA/CE - 353335
Secretaria de Desenvolvimento Urbano e Meio Ambiente			<b>01/01</b>
Rua: José Joaquim de Souza, nº10 - Centro, Pedra Branca - Ce, 63630-000 - CNPJ: 07.726.540/0001-04			