



01 PLANTA BAIXA - RUA AFONSO FRUTUOSO DUARTE
SE

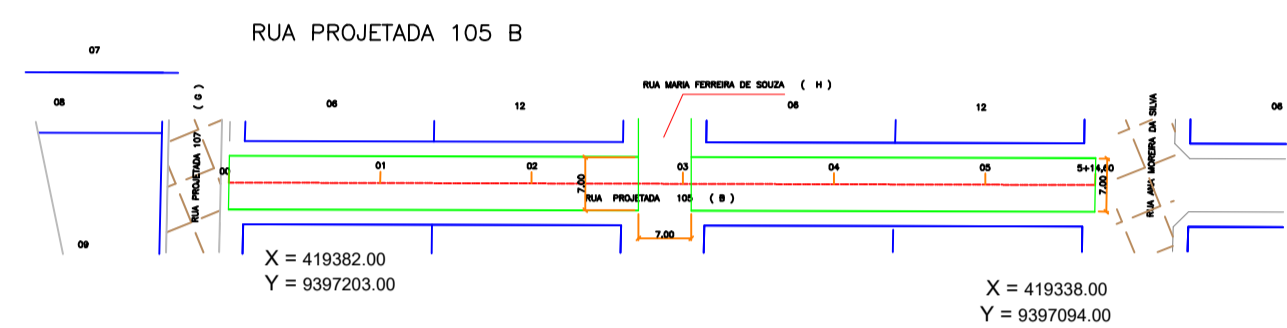


02 PLANTA BAIXA - RUA PROJETADA 105 B
SE

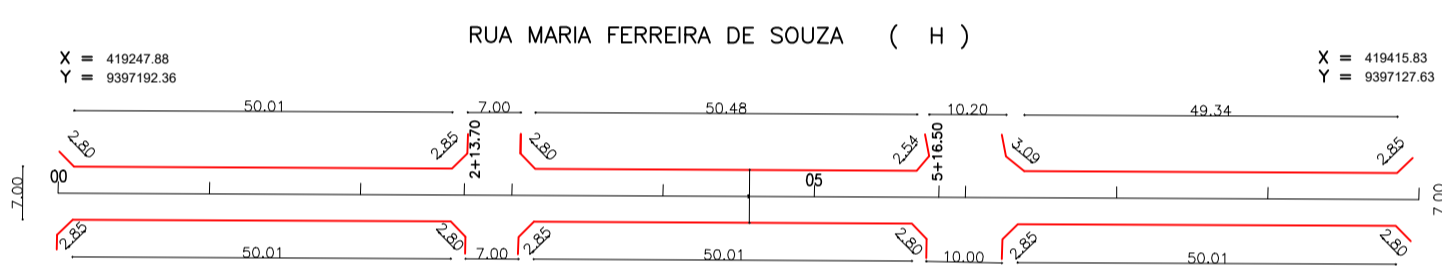


03 PLANTA BAIXA - RUA MARIA FERREIRA DE SOUZA (H)
SE



09 PLANTA SITUAÇÃO - RUAS GALILEU
SE

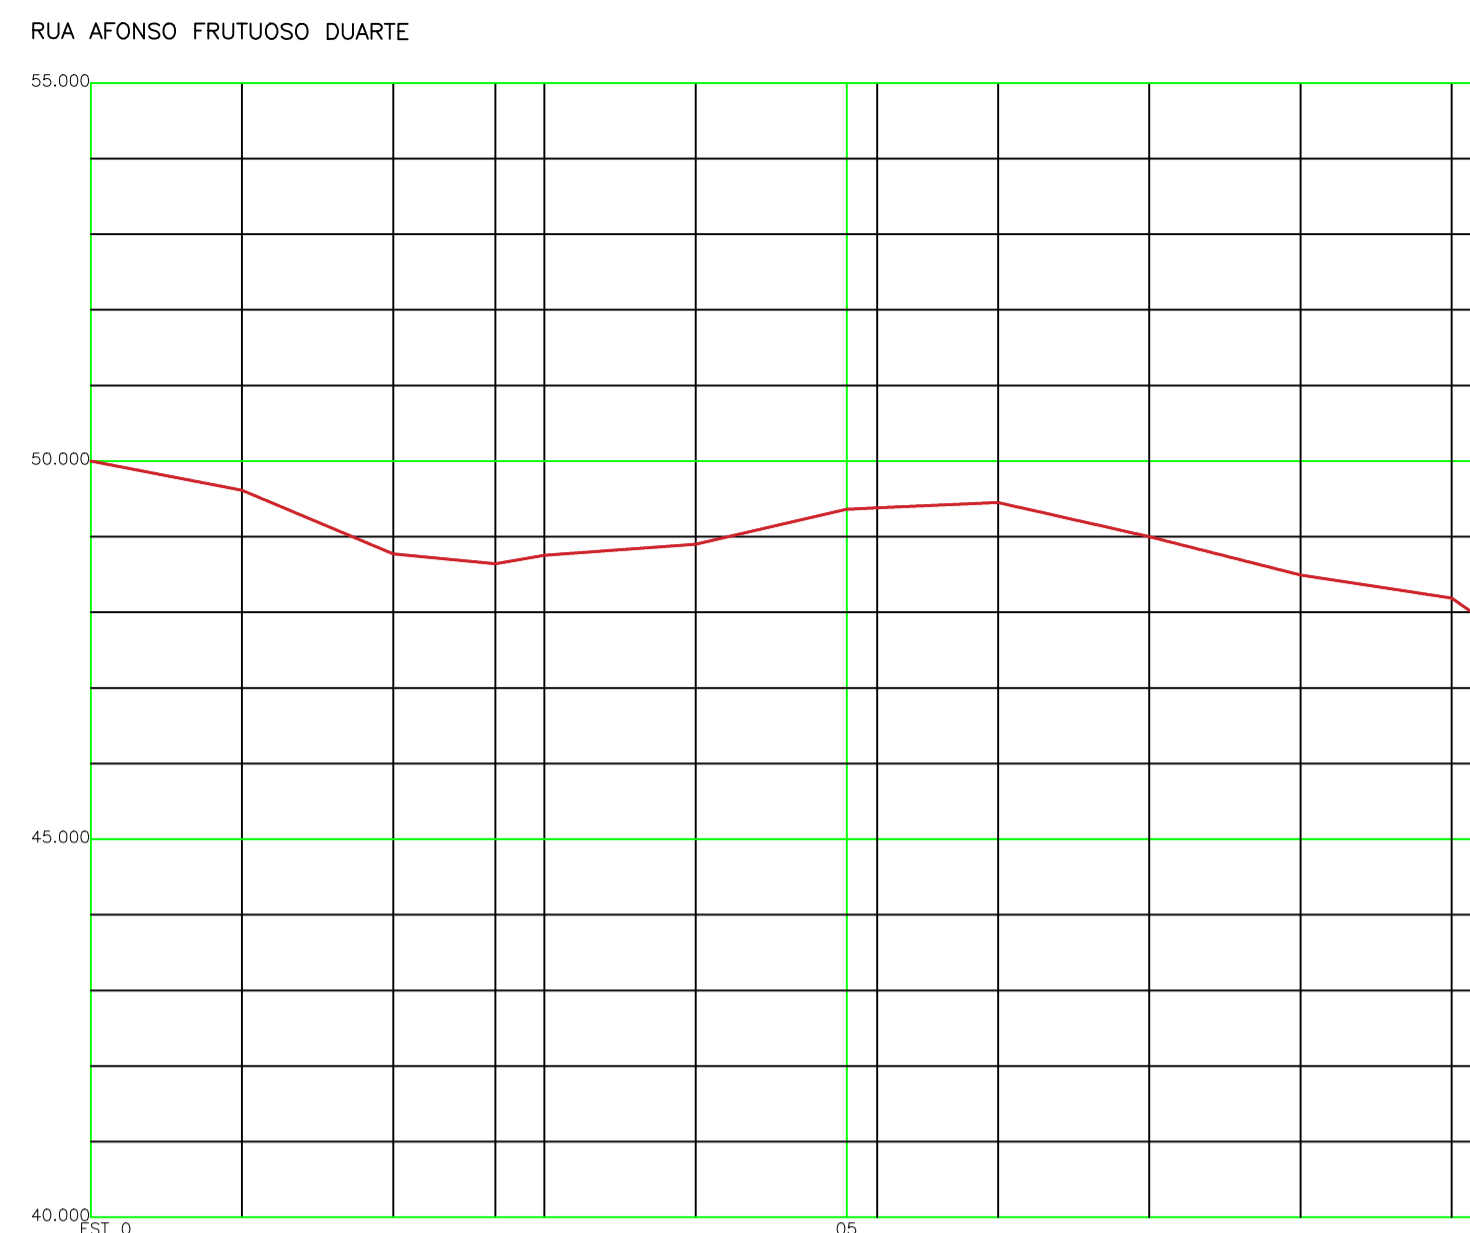


04 PERFIL LONGITUDINAL
SE

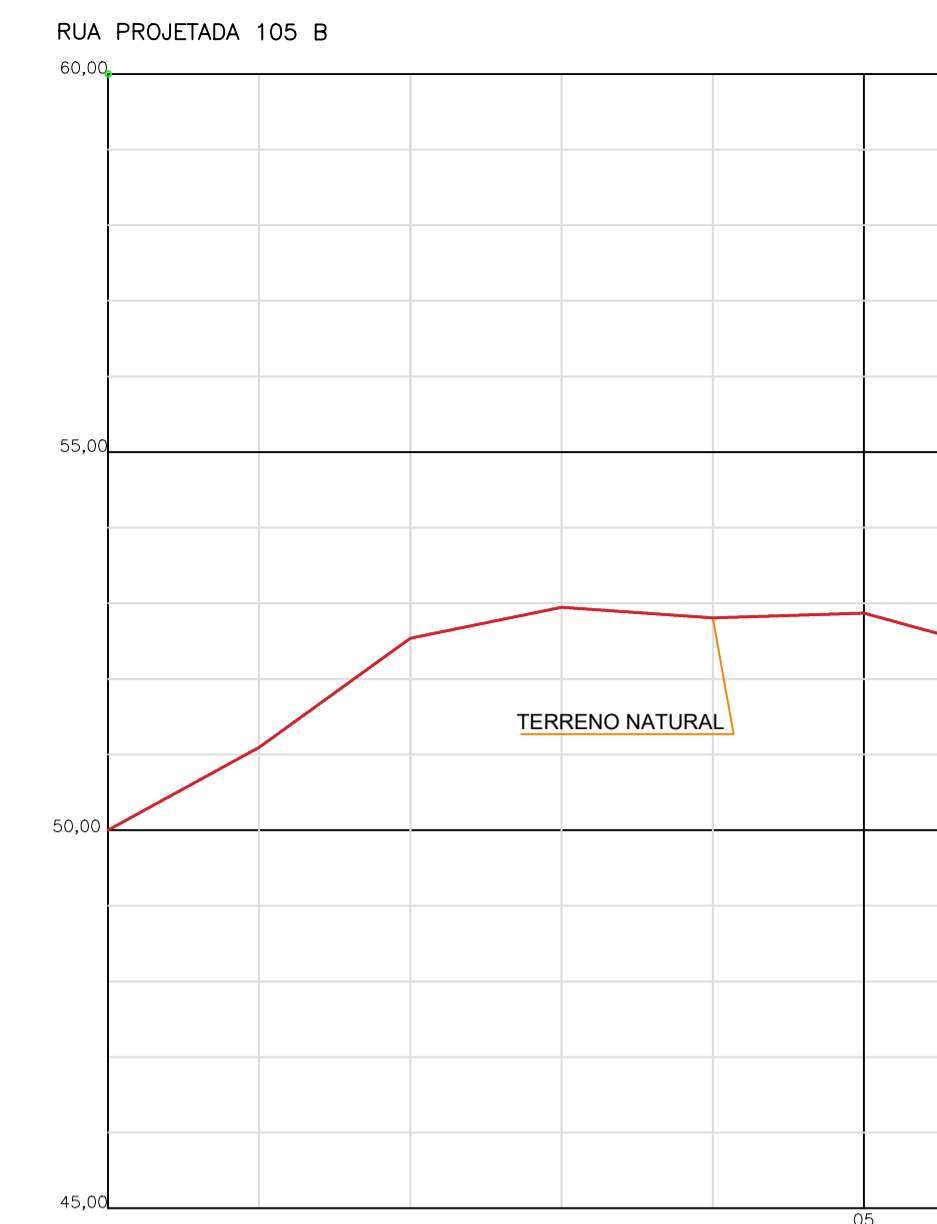


05 PERFIL LONGITUDINAL
SE



06 PERFIL LONGITUDINAL
SE

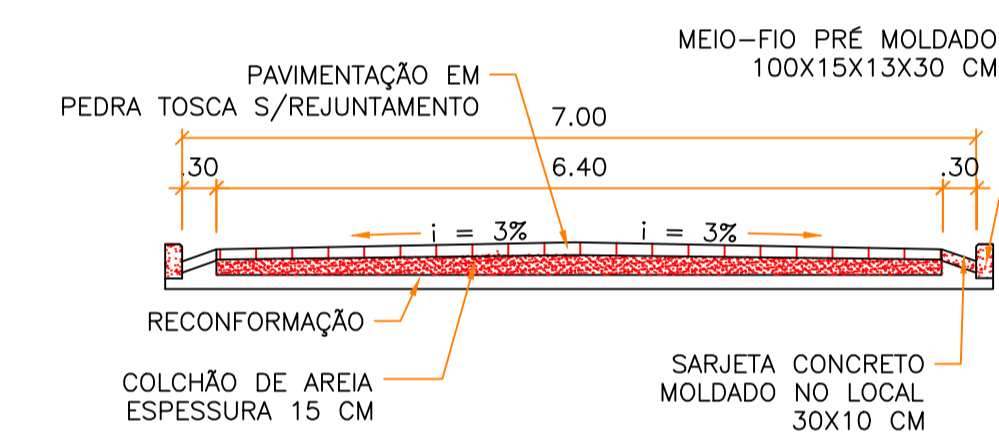

07 SEÇÃO TRANSVERSAL
SE

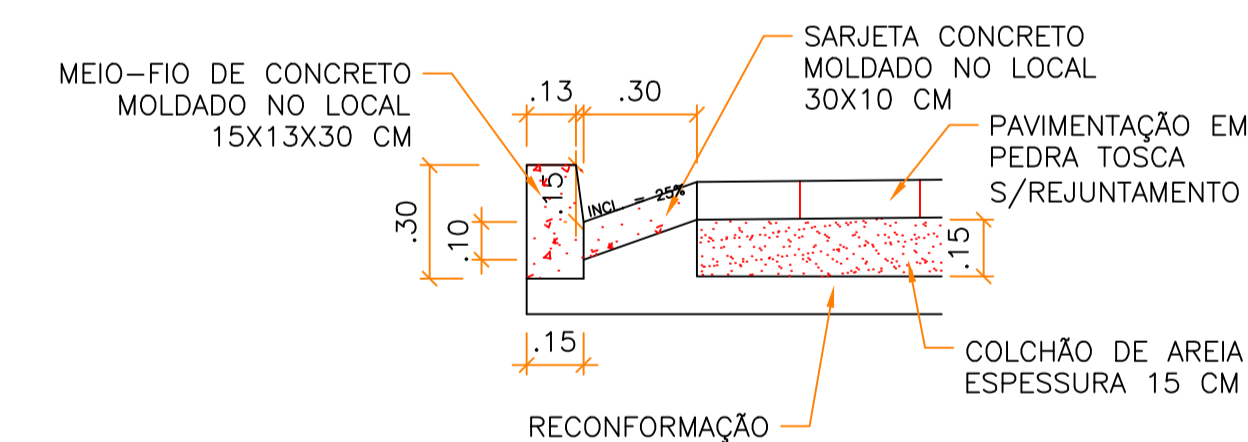

08 DETALHE DO MEIO-FIO E SARJETA
SE

LEGENDA SEÇÃO:



PAVIMENTAÇÃO EM PEDRA TOSCA REJUNTADA



COLCHÃO DE AREIA



CONCRETO MEIO-FIO E SARJETA

LEGENDA PLANTA BAIXA:



PAVIMENTAÇÃO EM PARALELEPÍPEDO

PREFEITURA MUNICIPAL DE PEDRA BRANCA			
Projeto: PAVIMENTAÇÃO EM DIVERSAS RUAS NO MUNICÍPIO DE PEDRA BRANCA - CE		Conteúdo: PLANTA BAIXA, PERFIL, SEÇÃO TRANSVERSAL, DETALHES	
Local: Galileu, Pedra Branca/CE	Data: 10/2023	Esc: SE	
Projetista: Maninho	Área Total: -	Área Construída: -	Responsável: