




01 PLANTA BAIXA - RUA ANTÔNIO RODRIGUES

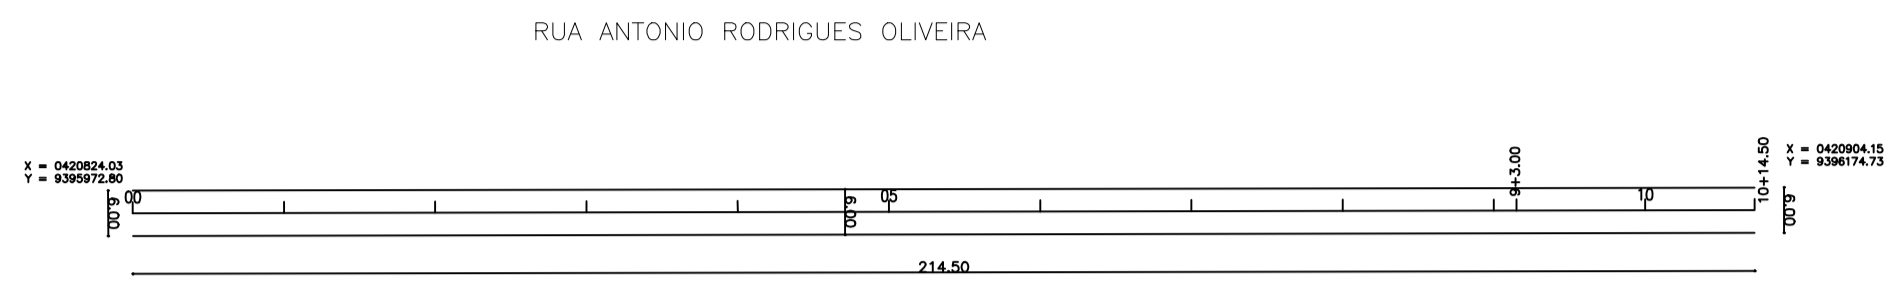


02 PLANTA BAIXA - RUA FLORINDA FERREIRA

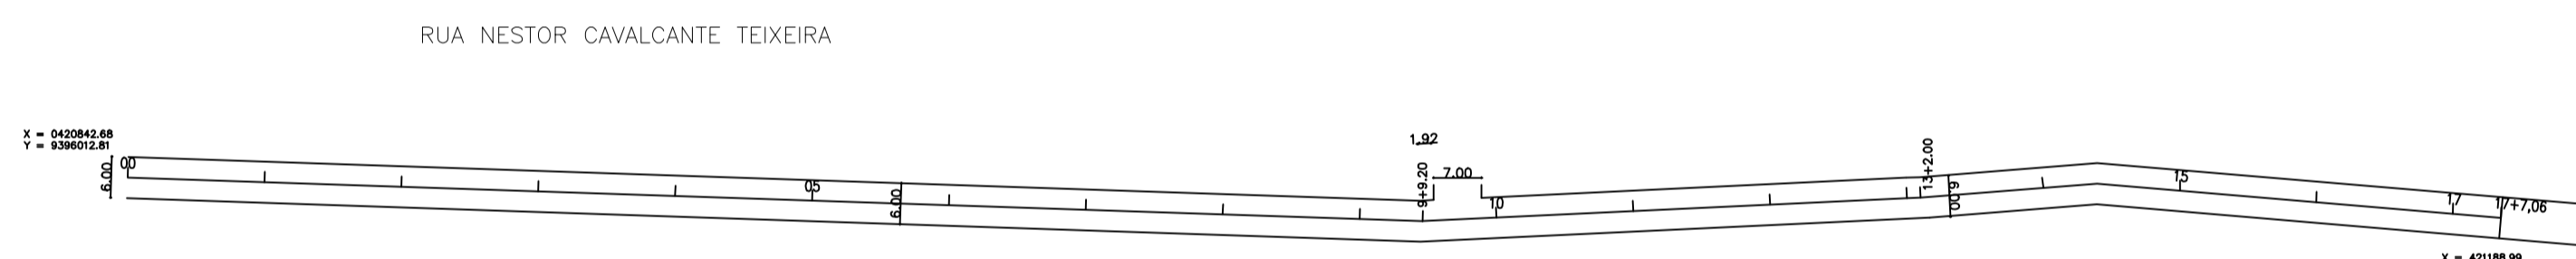


05 PLANTA BAIXA - RUA NESTOR CAVALCANTE TEIXEIRA

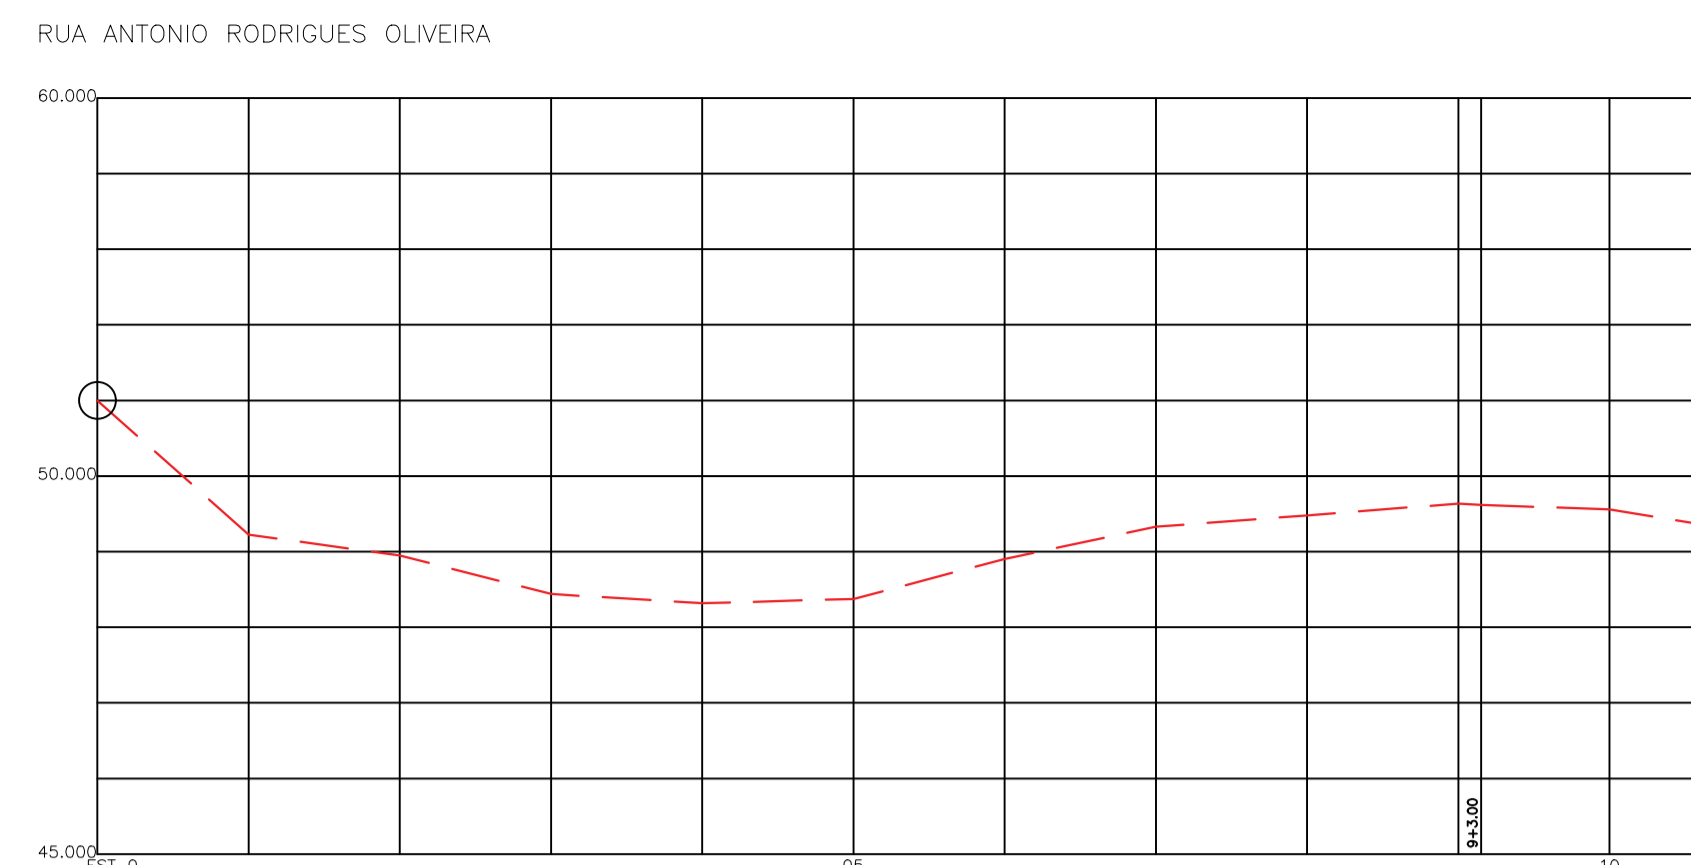

03 PERFIL LONGITUDINAL

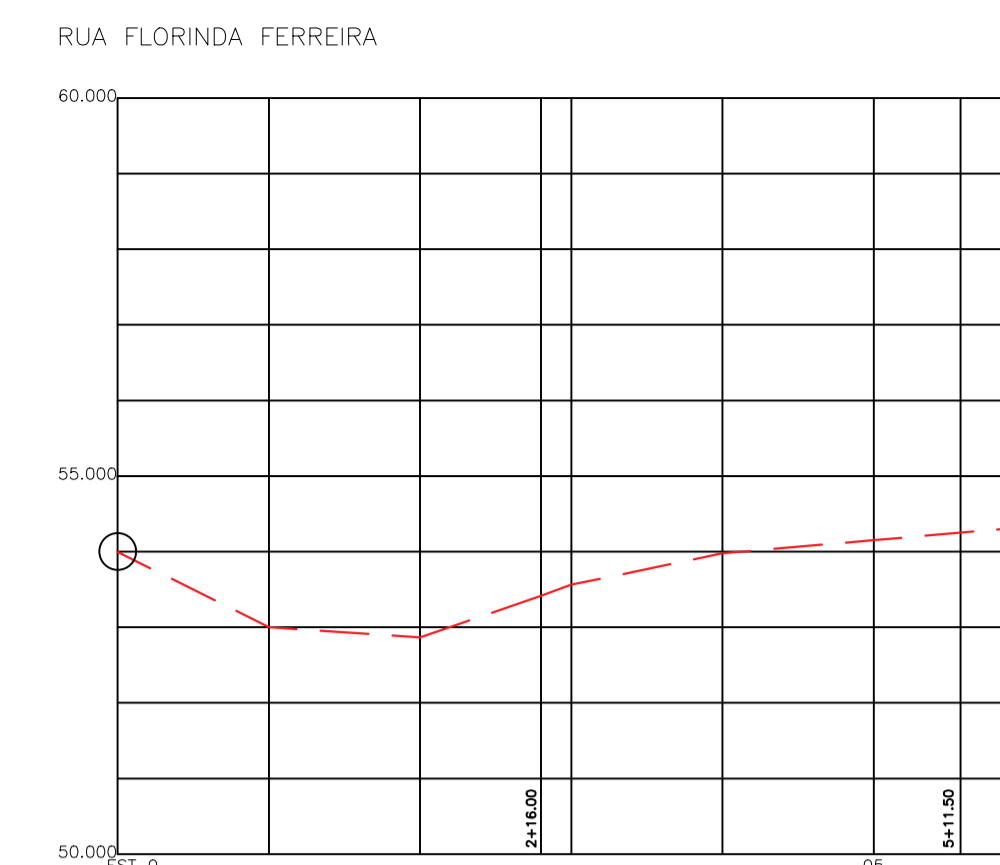


04 PERFIL LONGITUDINAL

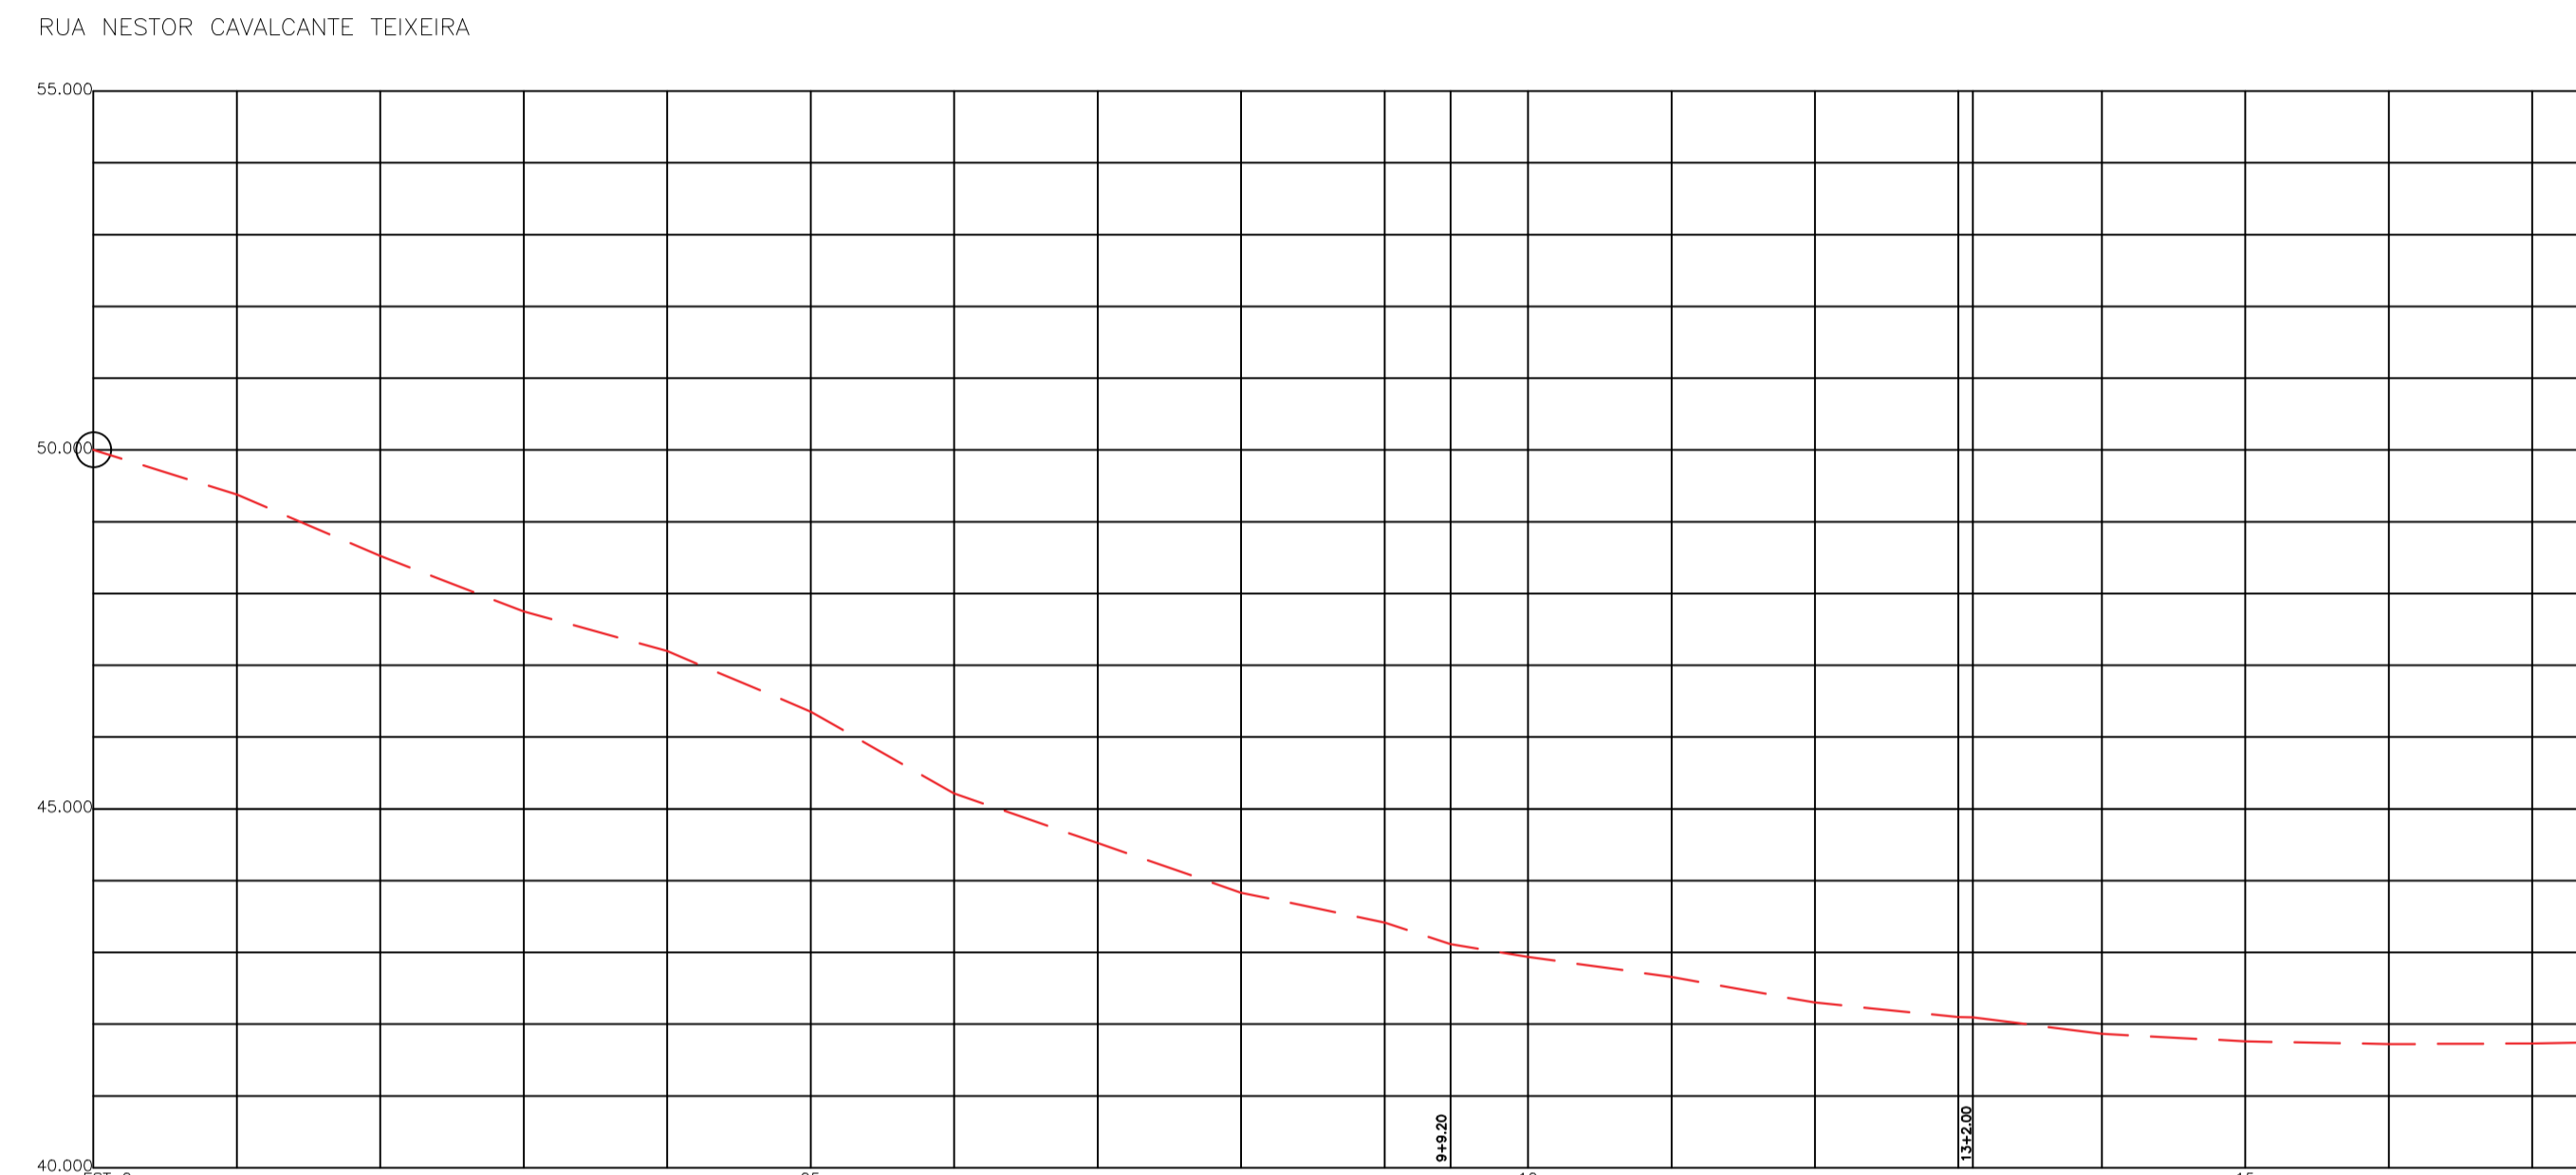


06 PERFIL LONGITUDINAL



09 PLANTA SITUAÇÃO - RUAS SANTA MARIA

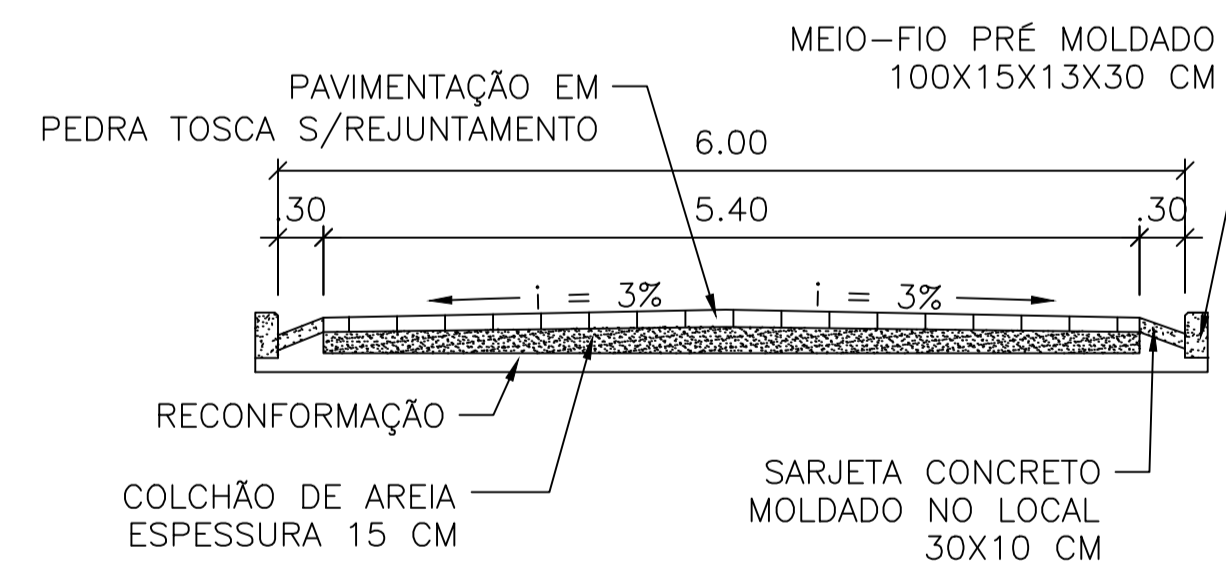


07 SEÇÃO TRANSVERSAL

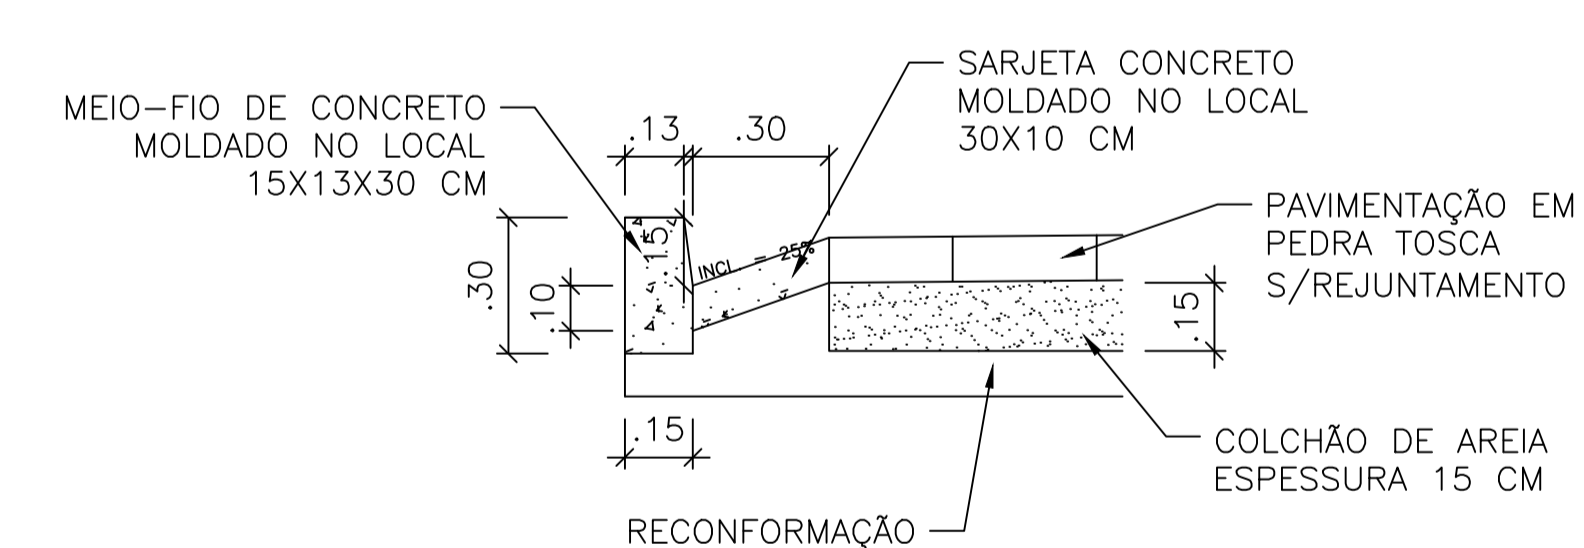

08 DETALHE MEIO-FIO E SARJETA

LEGENDA SEÇÃO:

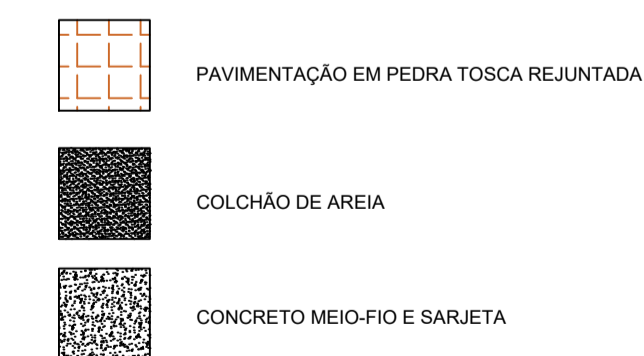

LEGENDA PLANTA BAIXA:



		<b>PREFEITURA MUNICIPAL DE PEDRA BRANCA</b>	
Local: <b>Santa Maria - Pedra Branca/Ce</b>	Projeto: <b>PAVIMENTAÇÃO EM DIVERSAS RUAS NO MUNICÍPIO DE PEDRA BRANCA - CE</b>	Data: <b>10.2023</b>	Conteúdo: <b>PLANTA BAIXA PERFIL SEÇÃO TRANSVERSAL DETALHES</b>
Projetista: <b>Maninho</b>	Área Total: -	Área Construída: -	Esc: <b>SE</b>
Responsável: <b>Eng. Civil José Ronisvan da Silva - CREA/CE - 061563616-0</b>			
Rua: José Joaquim de Souza, nº10 - Centro, Pedra Branca - Ce, 63630-000 - CNPJ: 07.726.540/0001-04			