

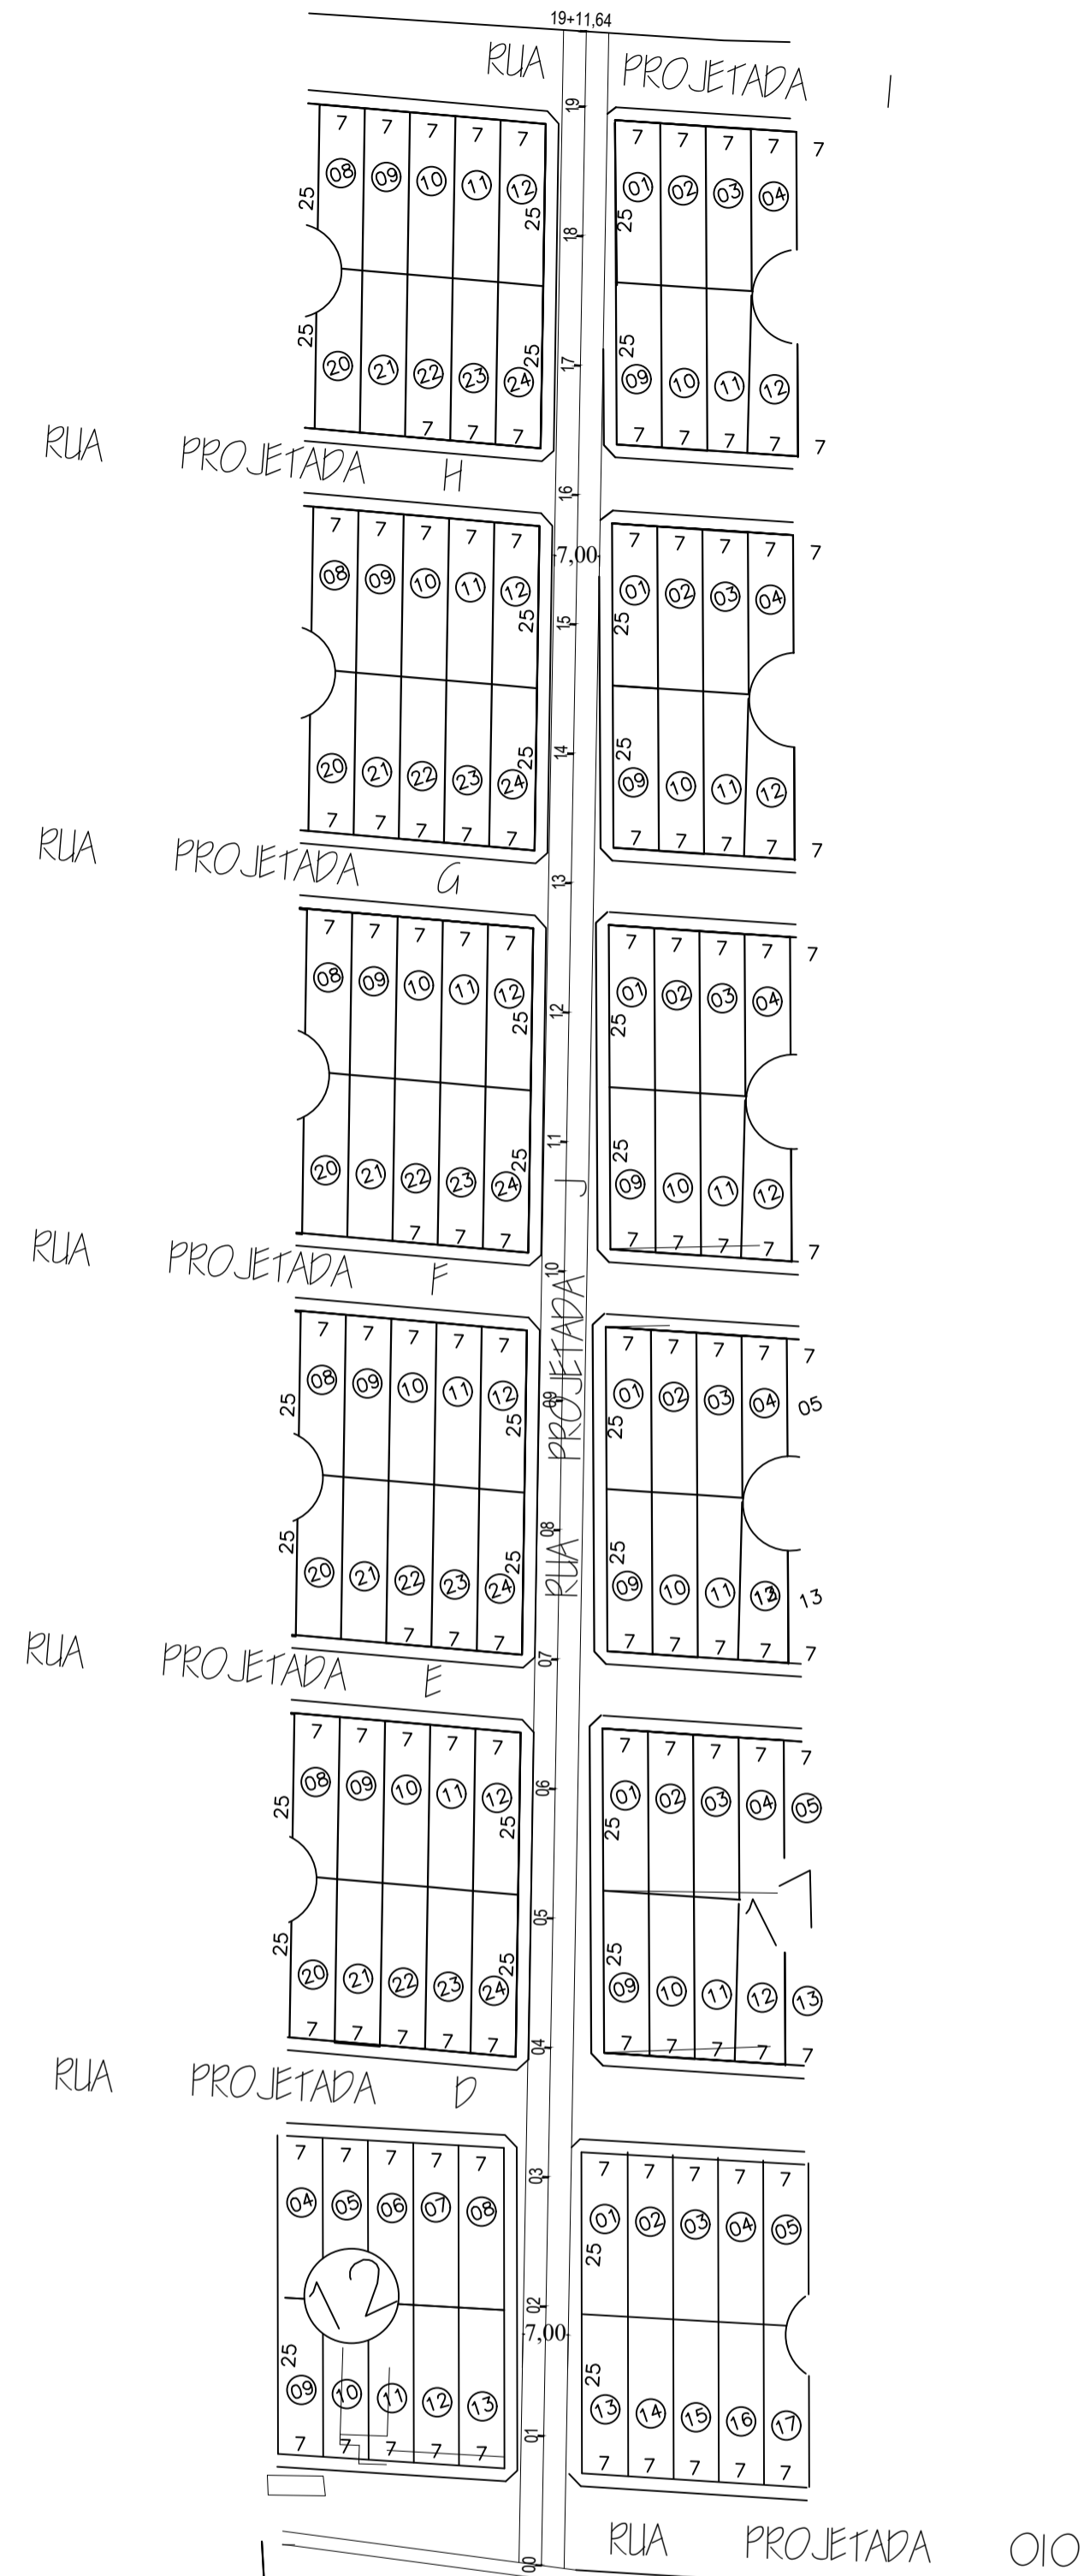
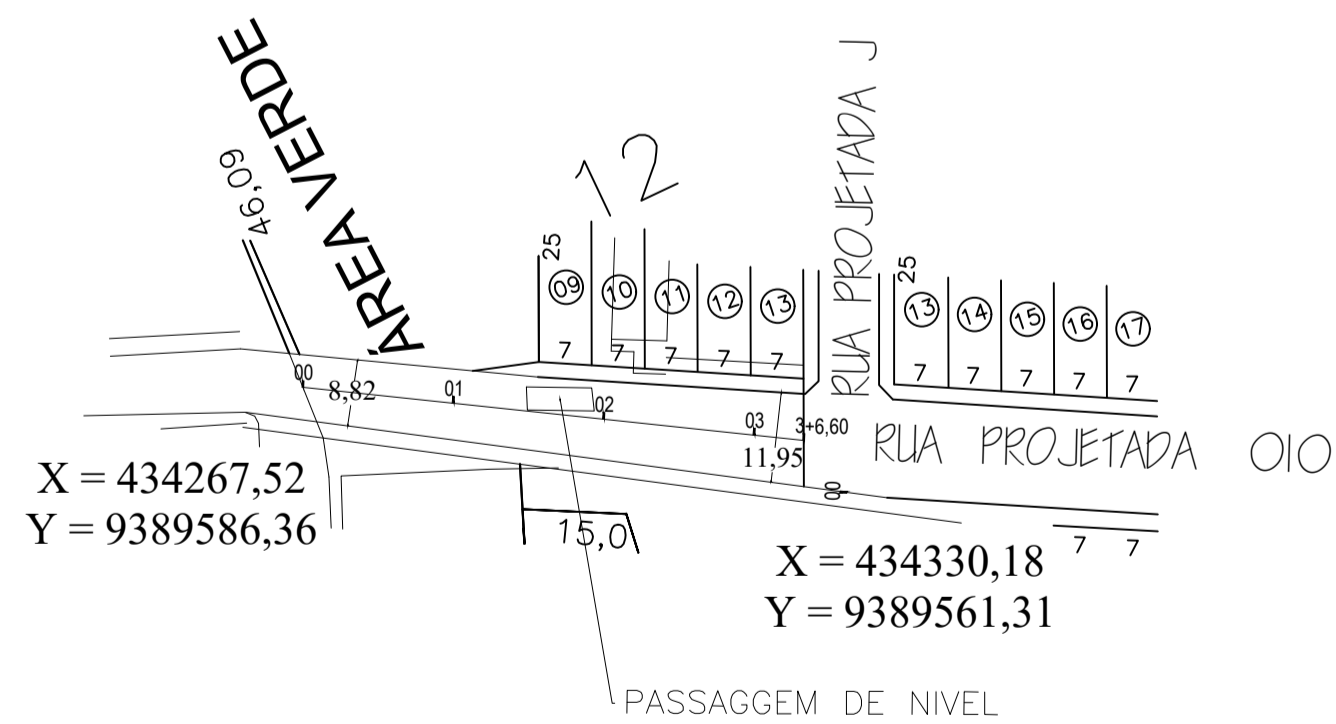


X = 434467,51  
Y = 9389918,57

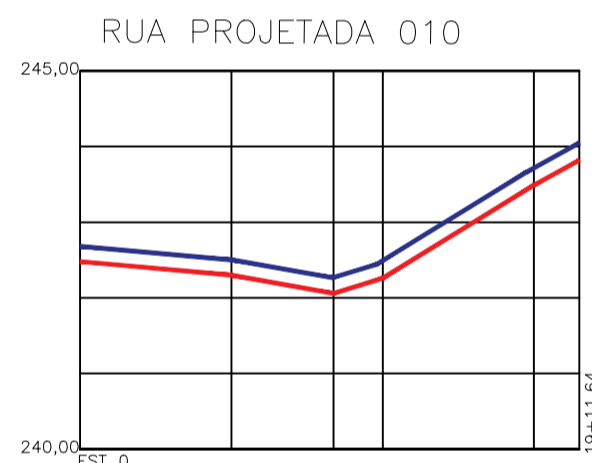


X = 434332,07  
Y = 9389549,53

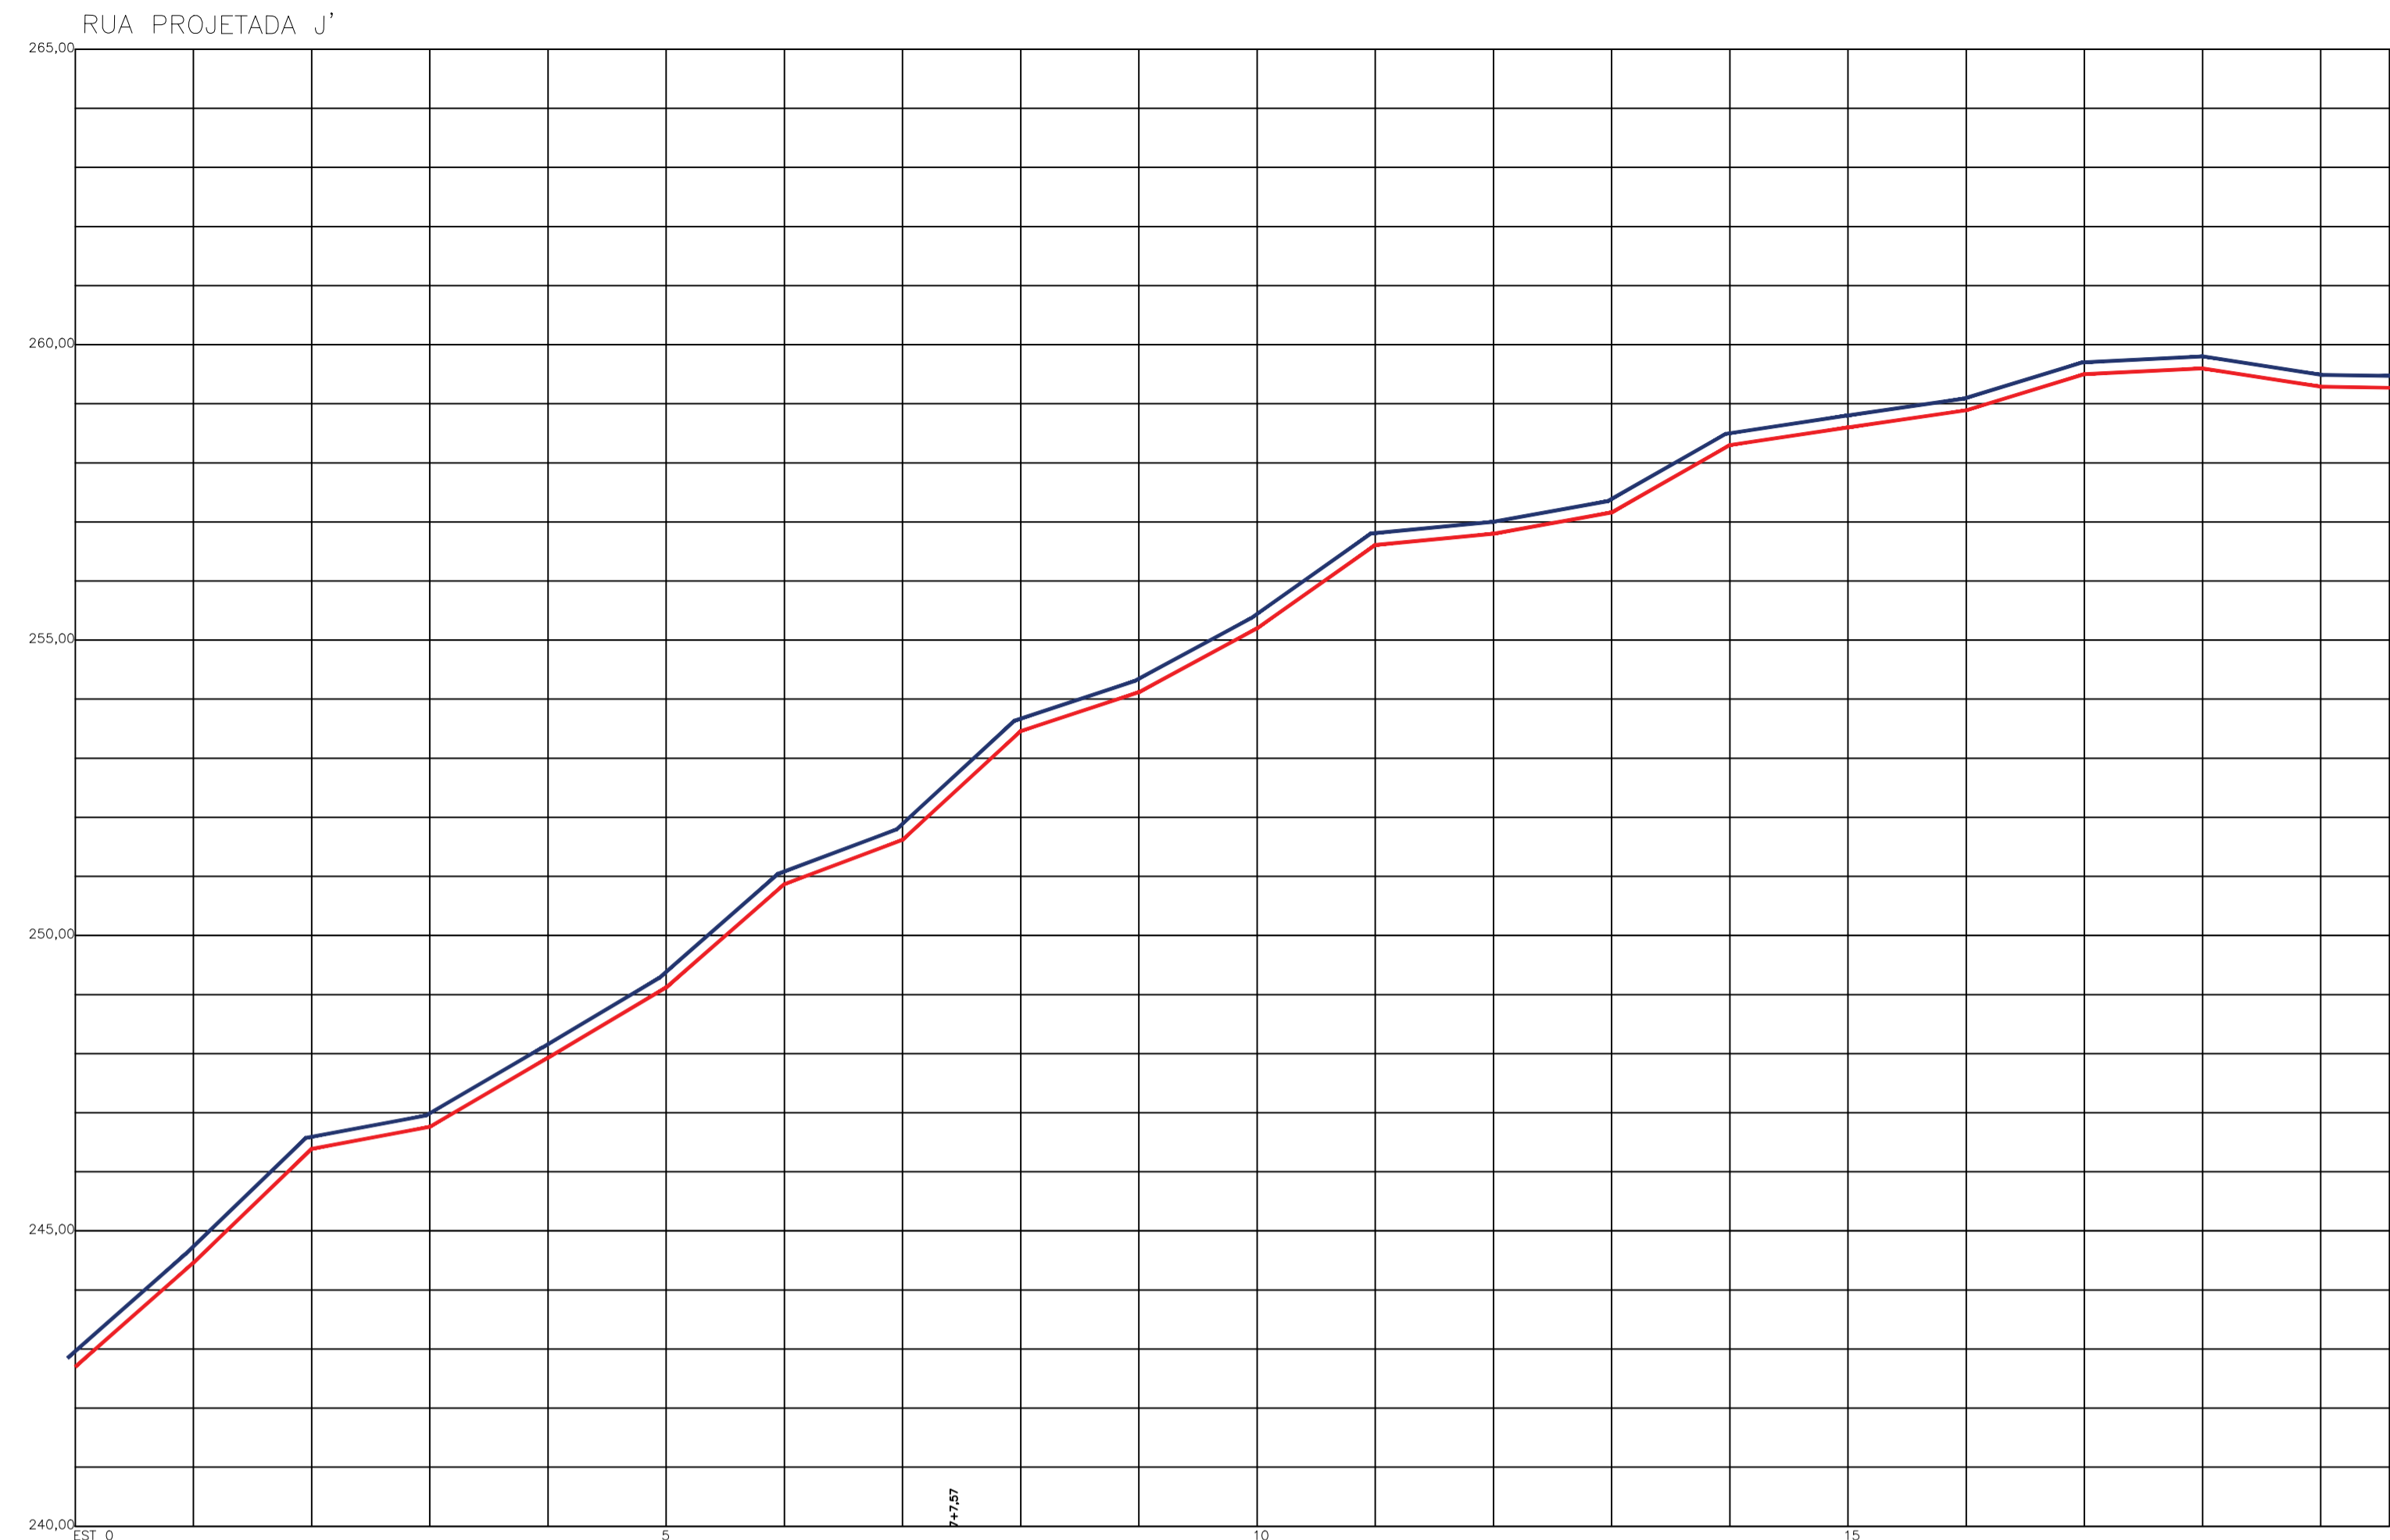


X = 434267,52  
Y = 9389586,36

X = 434330,18  
Y = 9389561,31


E00

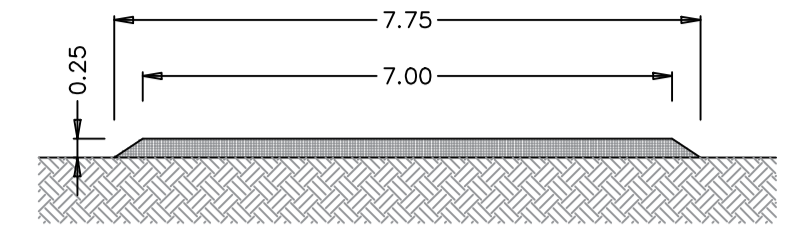


E19 + 11,64

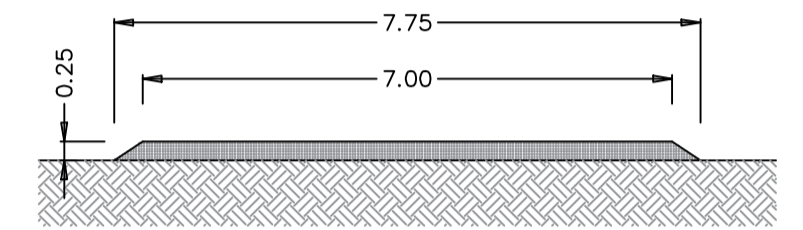

E00

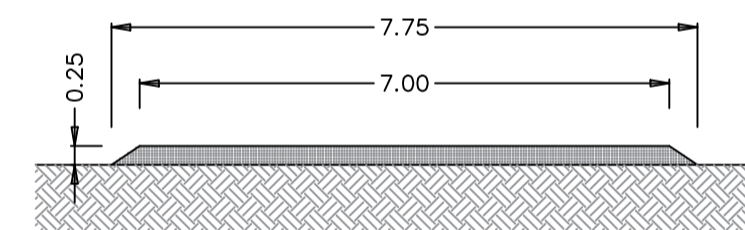

E00 + 19,64

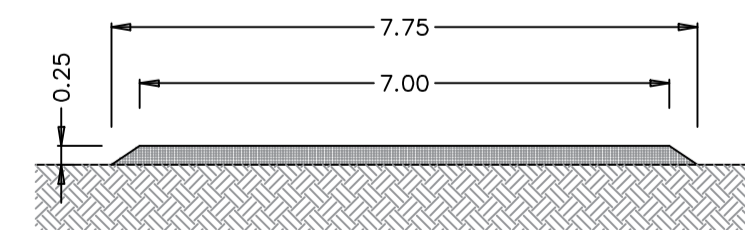

LEVANTAMENTO DE ATERRO													
RUA PROJETADA J													
Estacas	Adicional	Comp (m)	Base 1(m)	Topo 1(m)	H1 (m)	Área (m²)	Base 2(m)	Topo 2(m)	H2 (m)	Área (m²)	Vol (m³)		
ED	Até	E19 +	11,64	391,64	7,75	7,00	0,25	1,84	7,75	7,00	0,25	1,84	722,09
<b>TOTAL:</b>											<b>722,09</b>		
RUA NILTON PEREIRA SINDEAUX 2													
Estacas	Adicional	Comp (m)	Base 1(m)	Topo 1(m)	H1 (m)	Área (m²)	Base 2(m)	Topo 2(m)	H2 (m)	Área (m²)	Vol (m³)		
ED	Até	ED +	19,64	19,64	7,75	7,00	0,25	1,84	7,75	7,00	0,25	1,84	36,21
<b>TOTAL:</b>											<b>36,21</b>		
<b>TOTAL GERAL:</b>											<b>758,30</b>		

PREFEITURA MUNICIPAL DE PEDRA BRANCA

Projeto: Pavimentação do Sistema Viário  
Revestimento Primário

Conteúdo: Seções  
Planta Geométrica  
Perfil

Local: Acesso ao galpão de mineirolândia, Sede

Data: 09.07.2024

Projetista: Maninho

Área Total: -

Área Construída: -

Esc: 1:1000

Responsável: Eng. Civil Heitor Vieira Limaverde - CREA/CE - 55096

Secretaria de Desenvolvimento Urbano e Meio Ambiente  
Rua: José Joaquim de Souza, nº10 - Centro, Pedra Branca - Ce, 63630-000 - CNPJ: 07.726.540/0001-04

01/01