

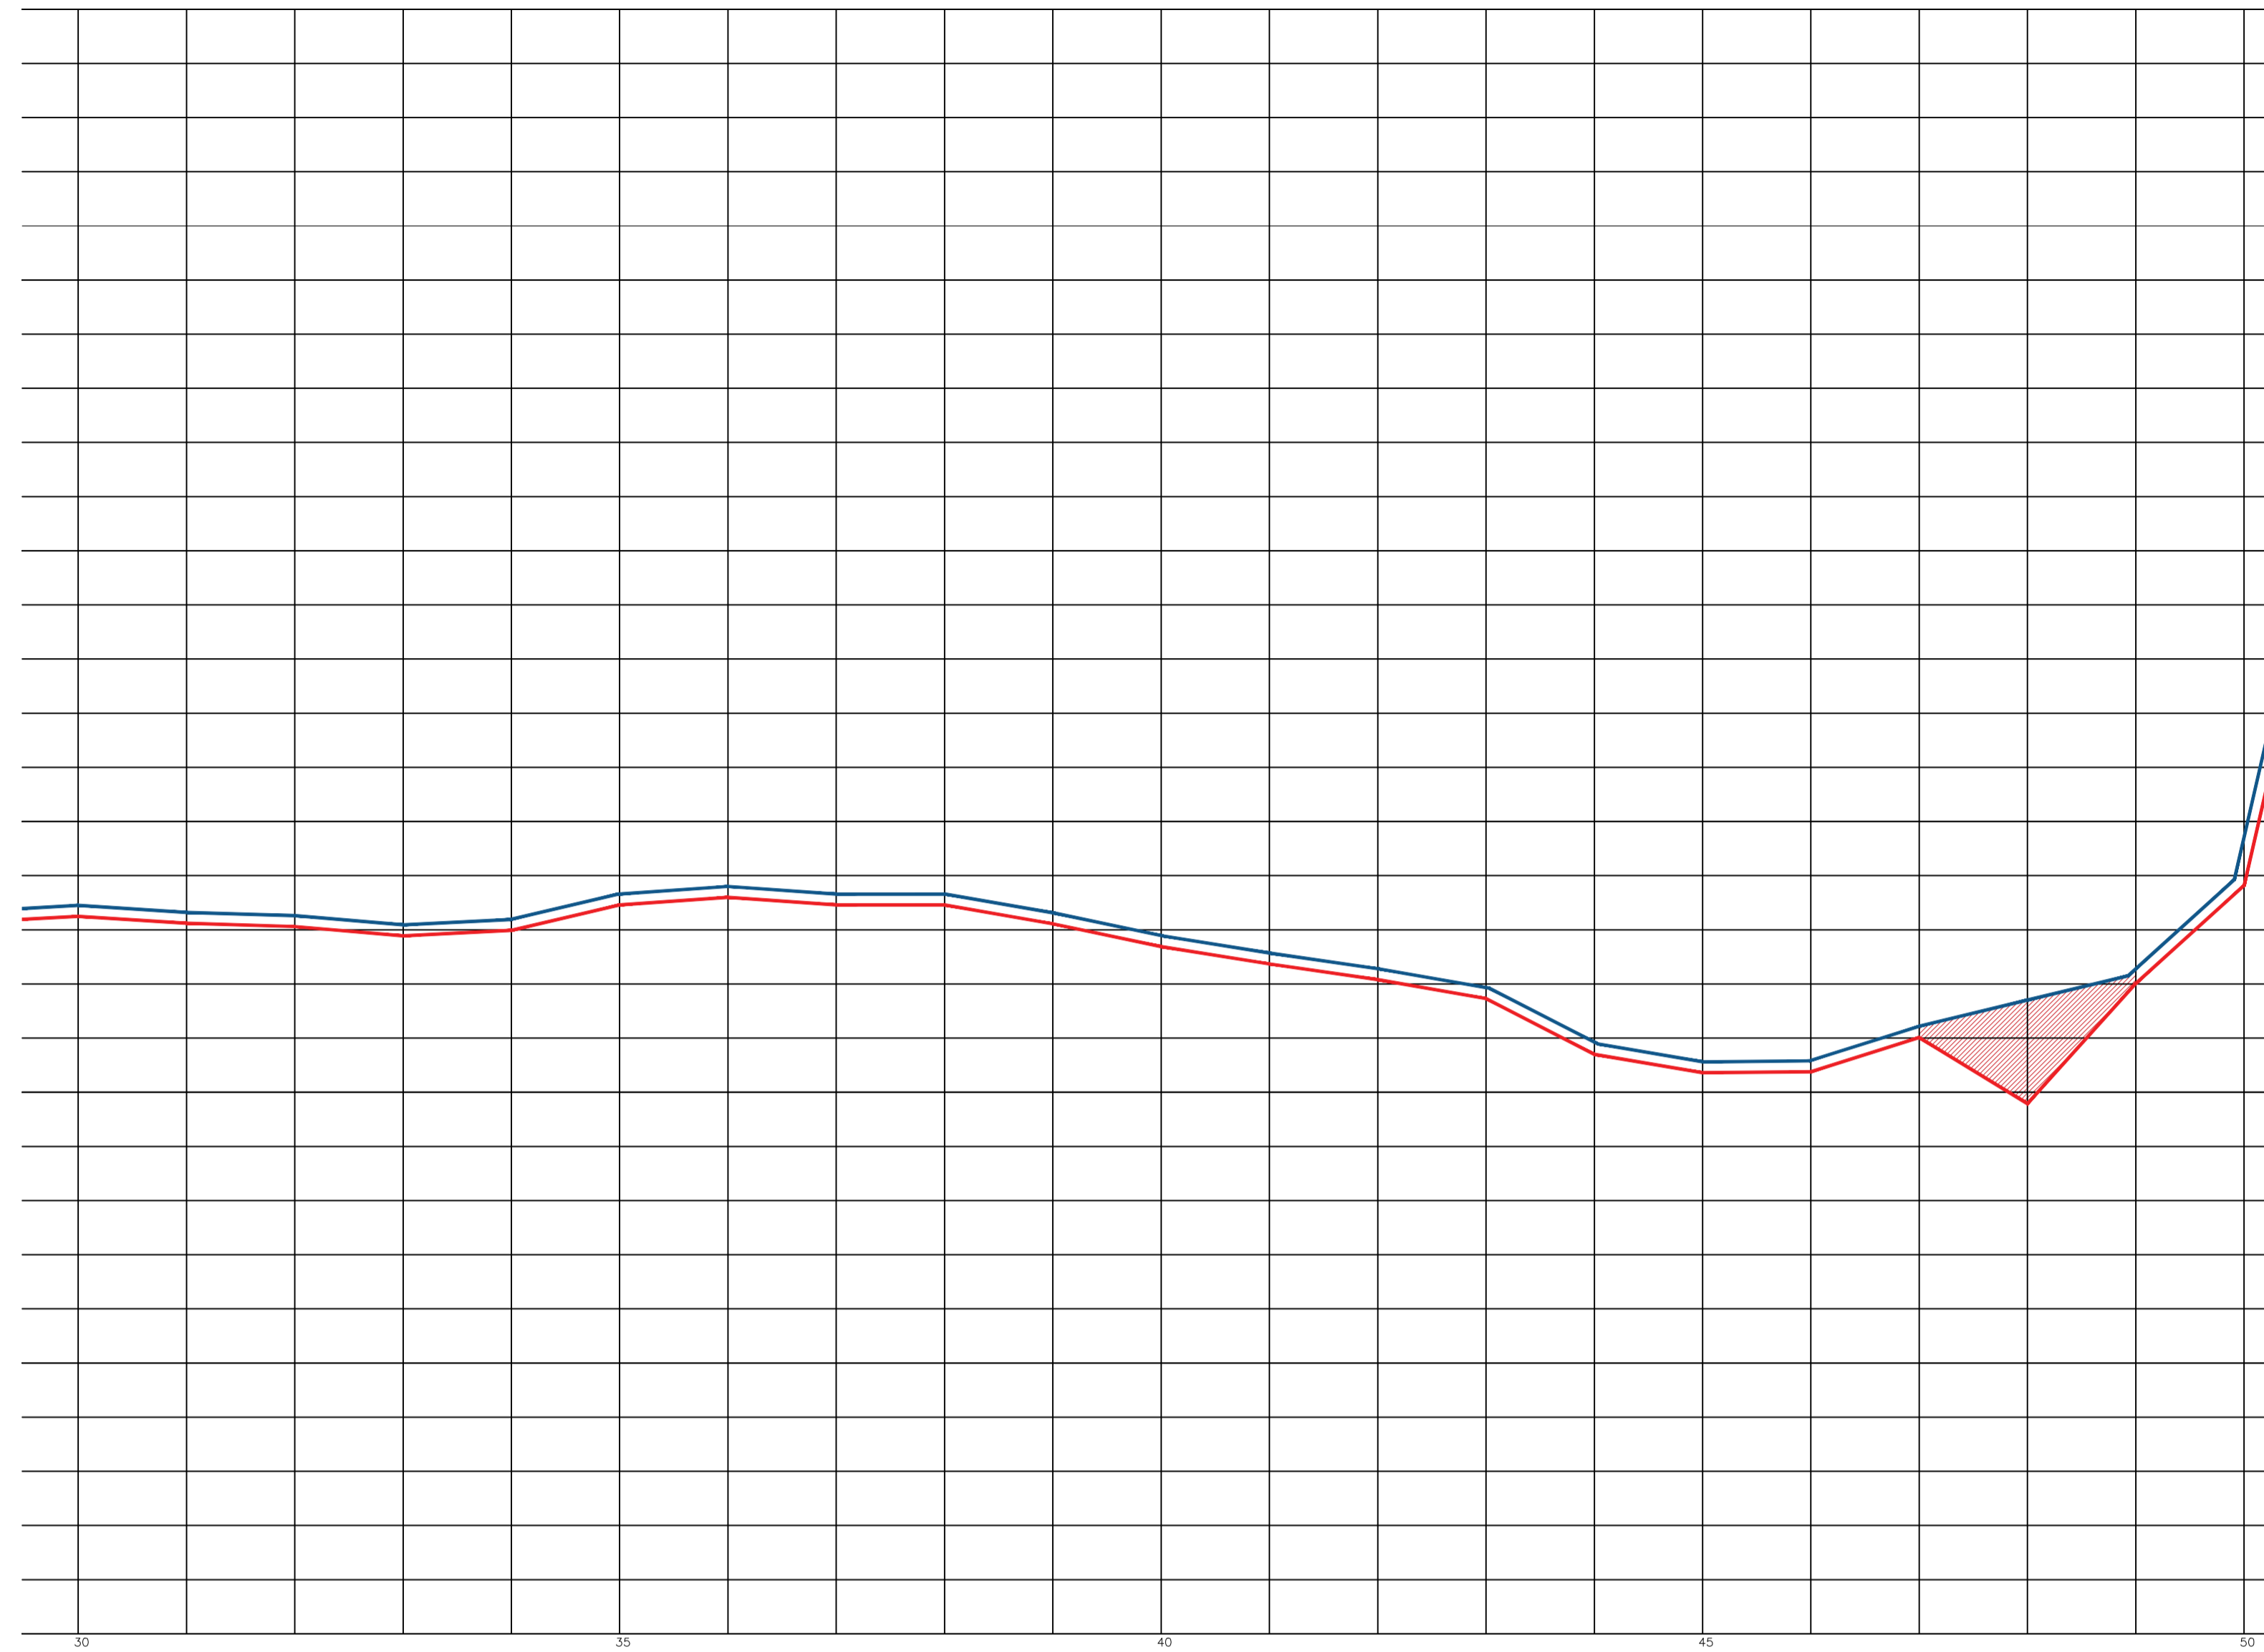
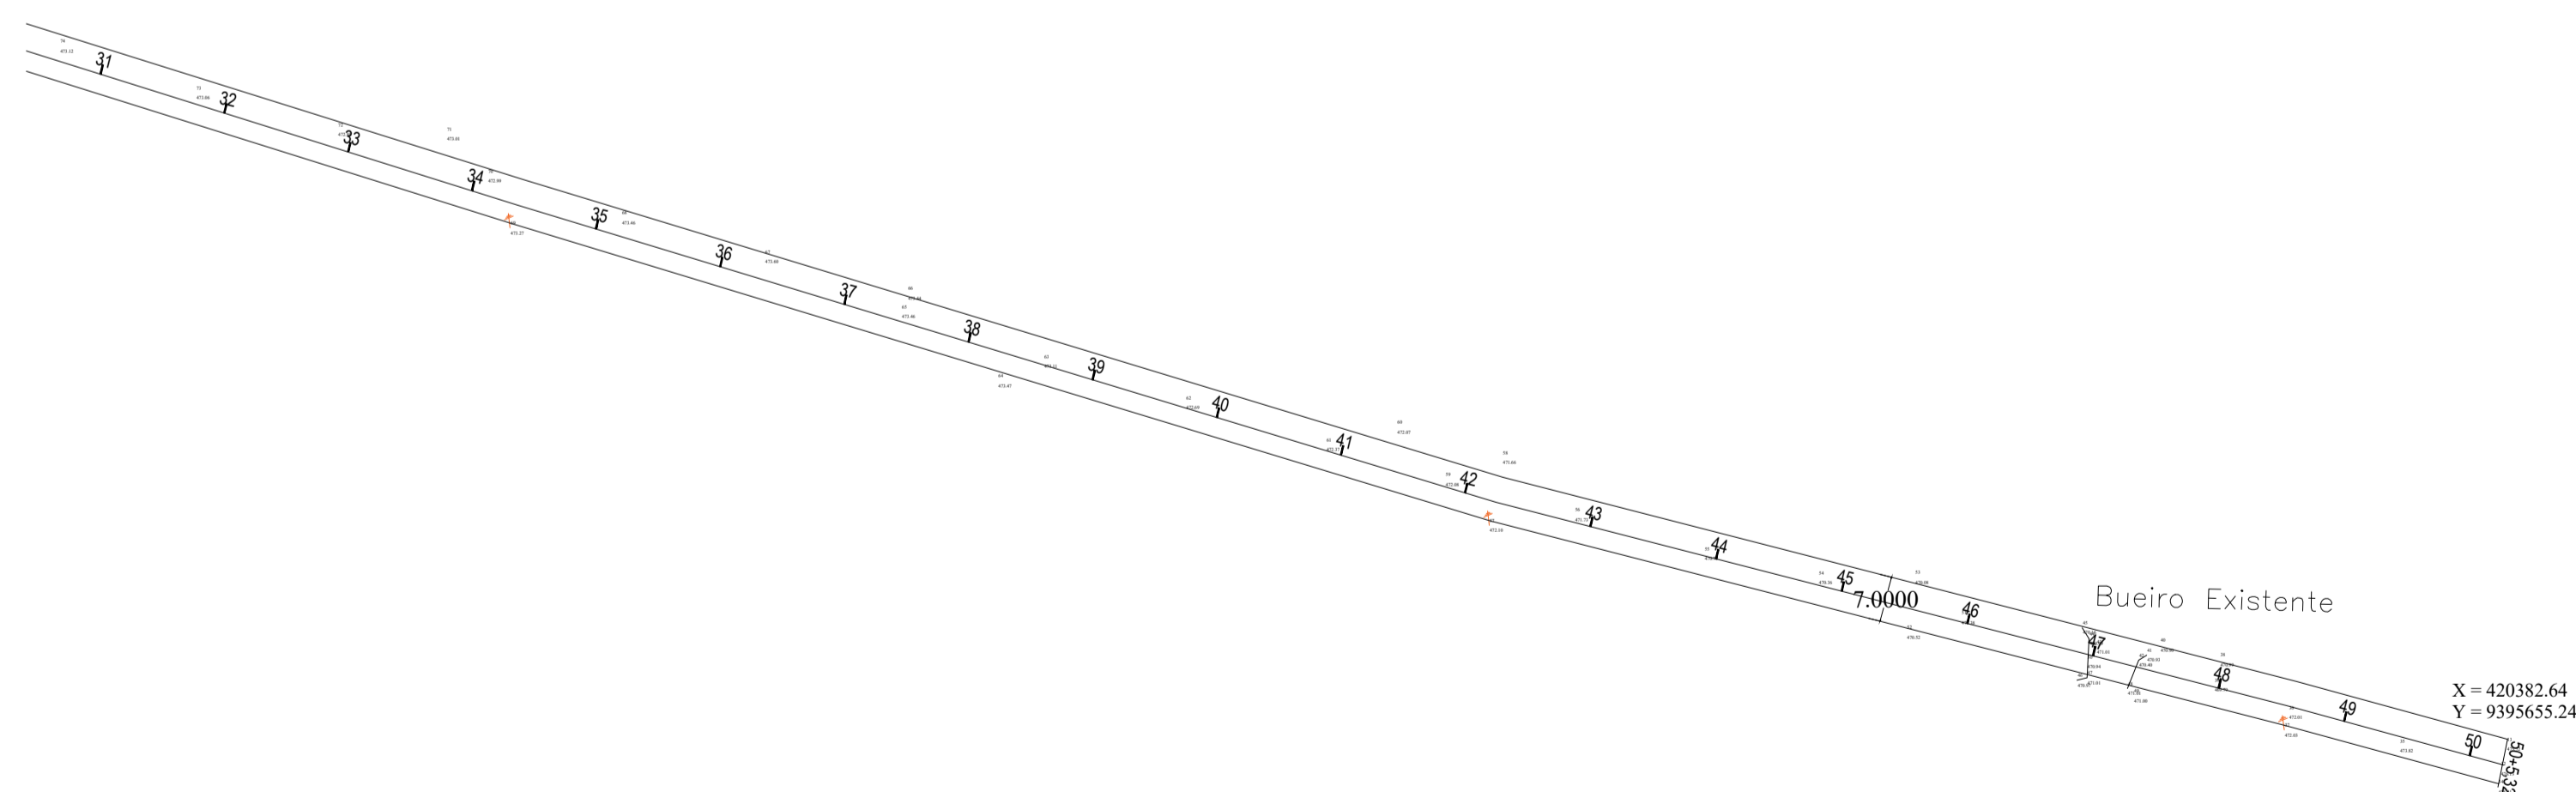


RUA NILTON PEREIRA SINDEAUX 2

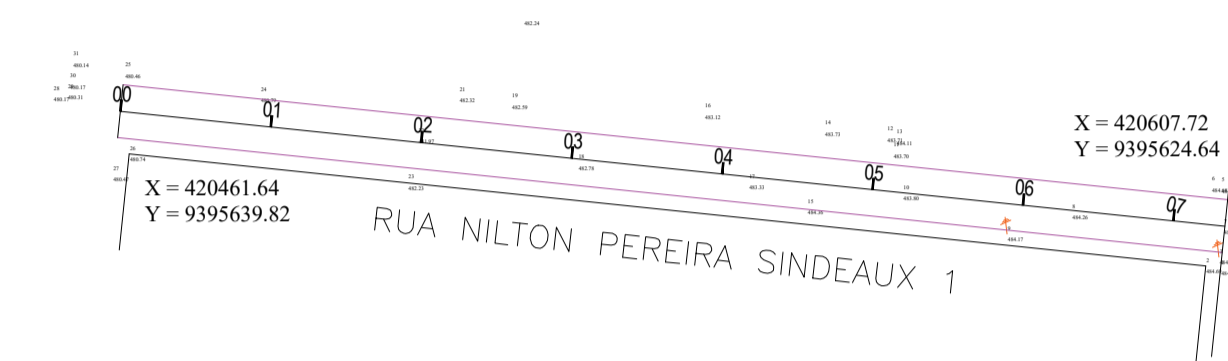

RUA NILTON PEREIRA SINDEAUX 1

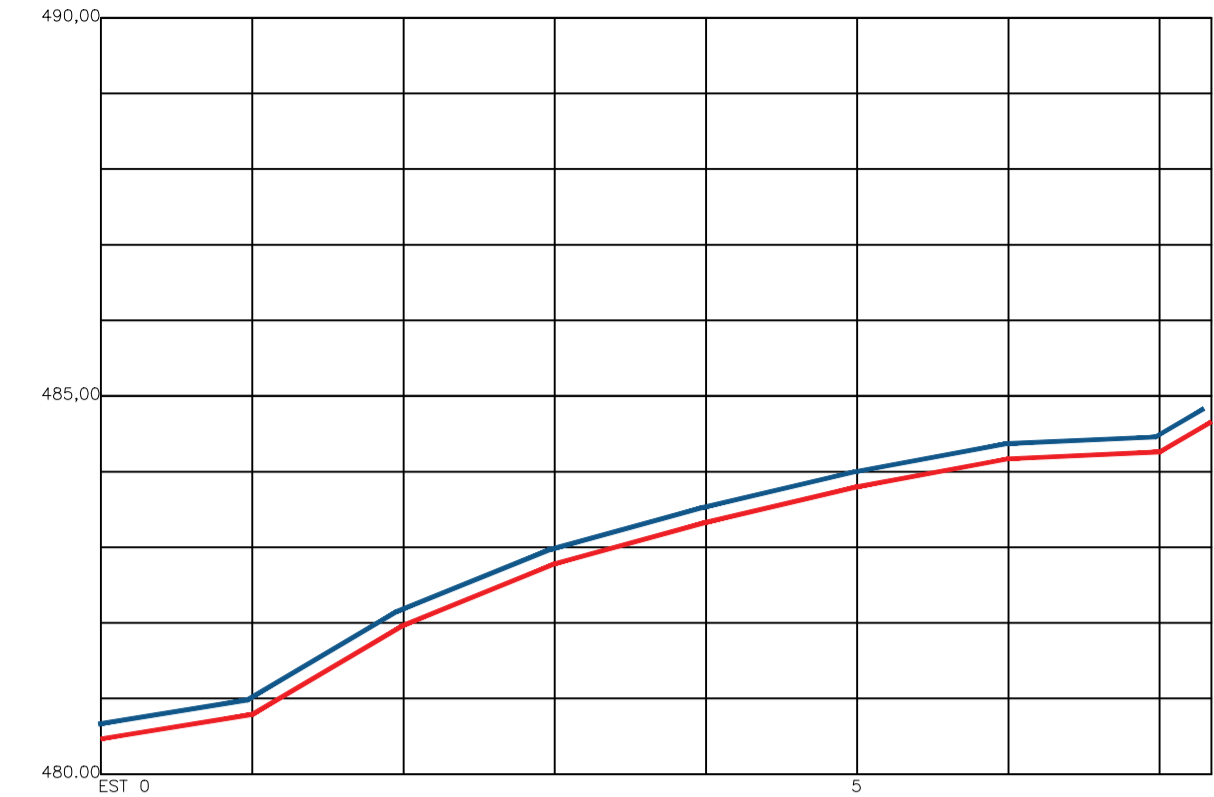

PREFEITURA MUNICIPAL DE PEDRA BRANCA			
Projeto: Pavimentação do Sistema Viário Revestimento Primário		Conteúdo: Perfil Projeto Geométrico	
Local: Acesso ao galpão de resíduos sólidos, Sede	Data: 09.07.2024		Esc: 1:1000
Projetista: Maninho	Área Total: -	Área Construída: -	02/02
Responsável: Eng. Civil Heitor Vieira Limaverde - CREA/CE - 55096			
Secretaria de Desenvolvimento Urbano e Meio Ambiente Rua: José Joaquim de Souza, nº10 - Centro, Pedra Branca - Ce, 63630-000 - CNPJ: 07.726.540/0001-04			