



**01** CORTE "AA"  
ESCALA 1/75

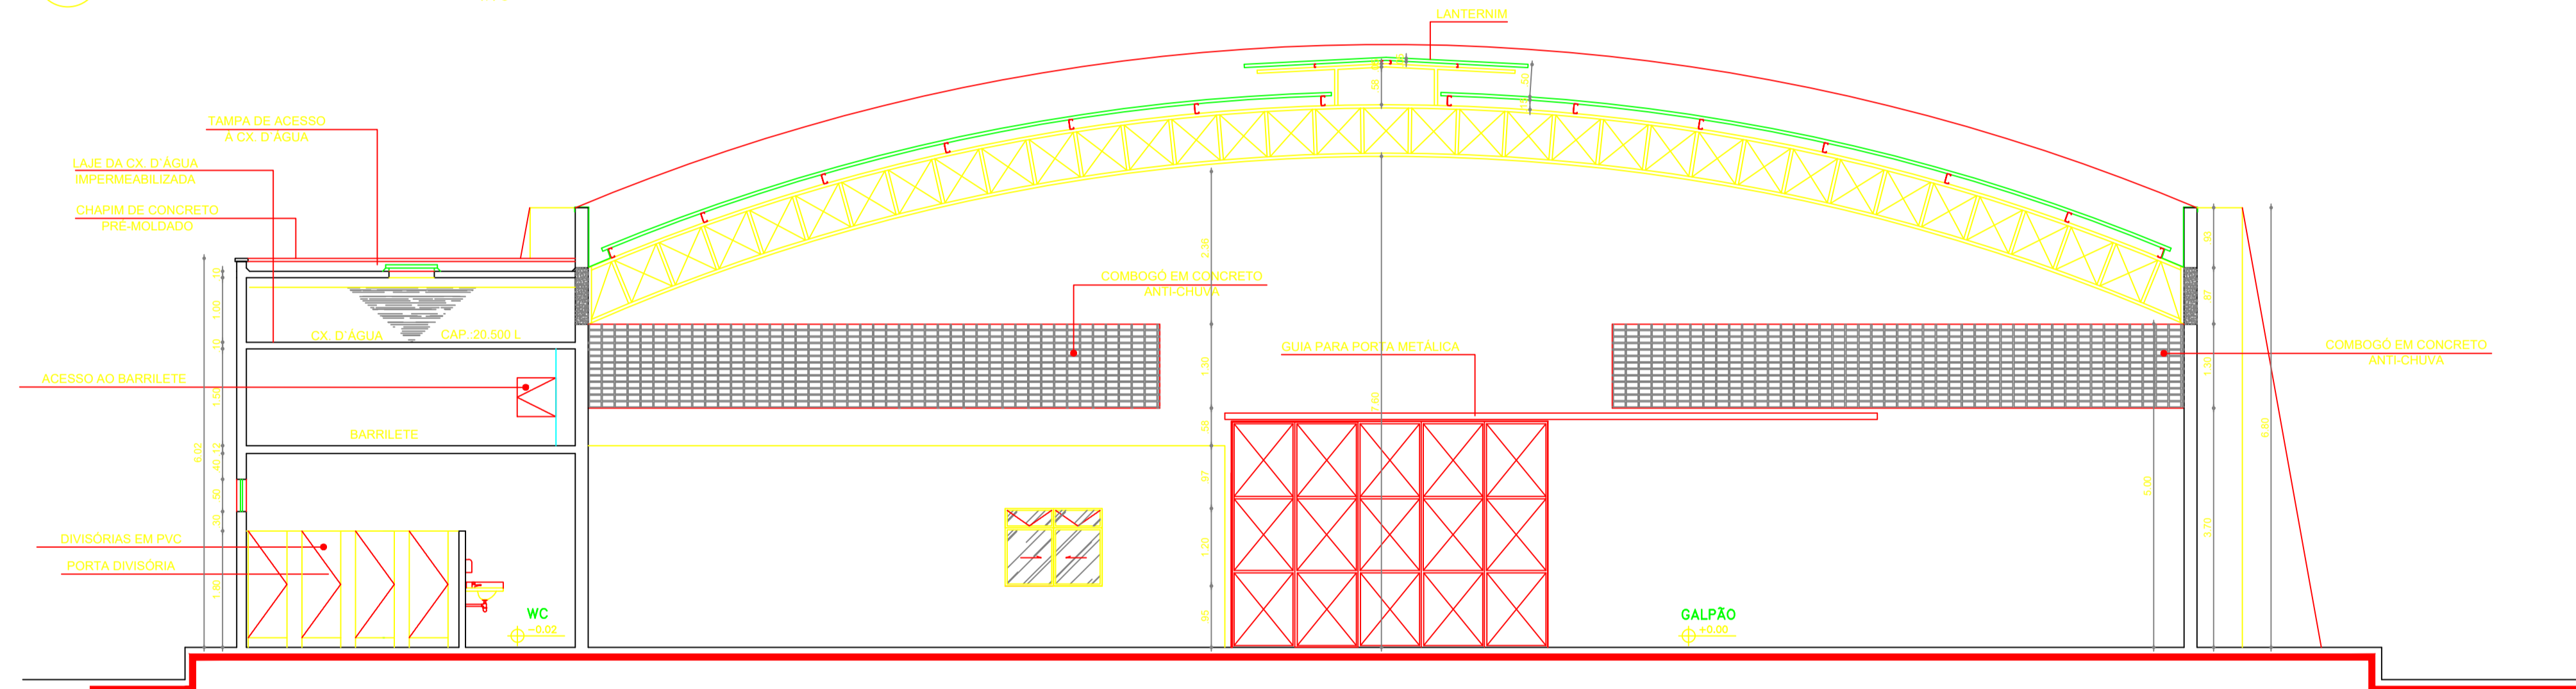

**02** CORTE "BB"  
ESCALA 1/75

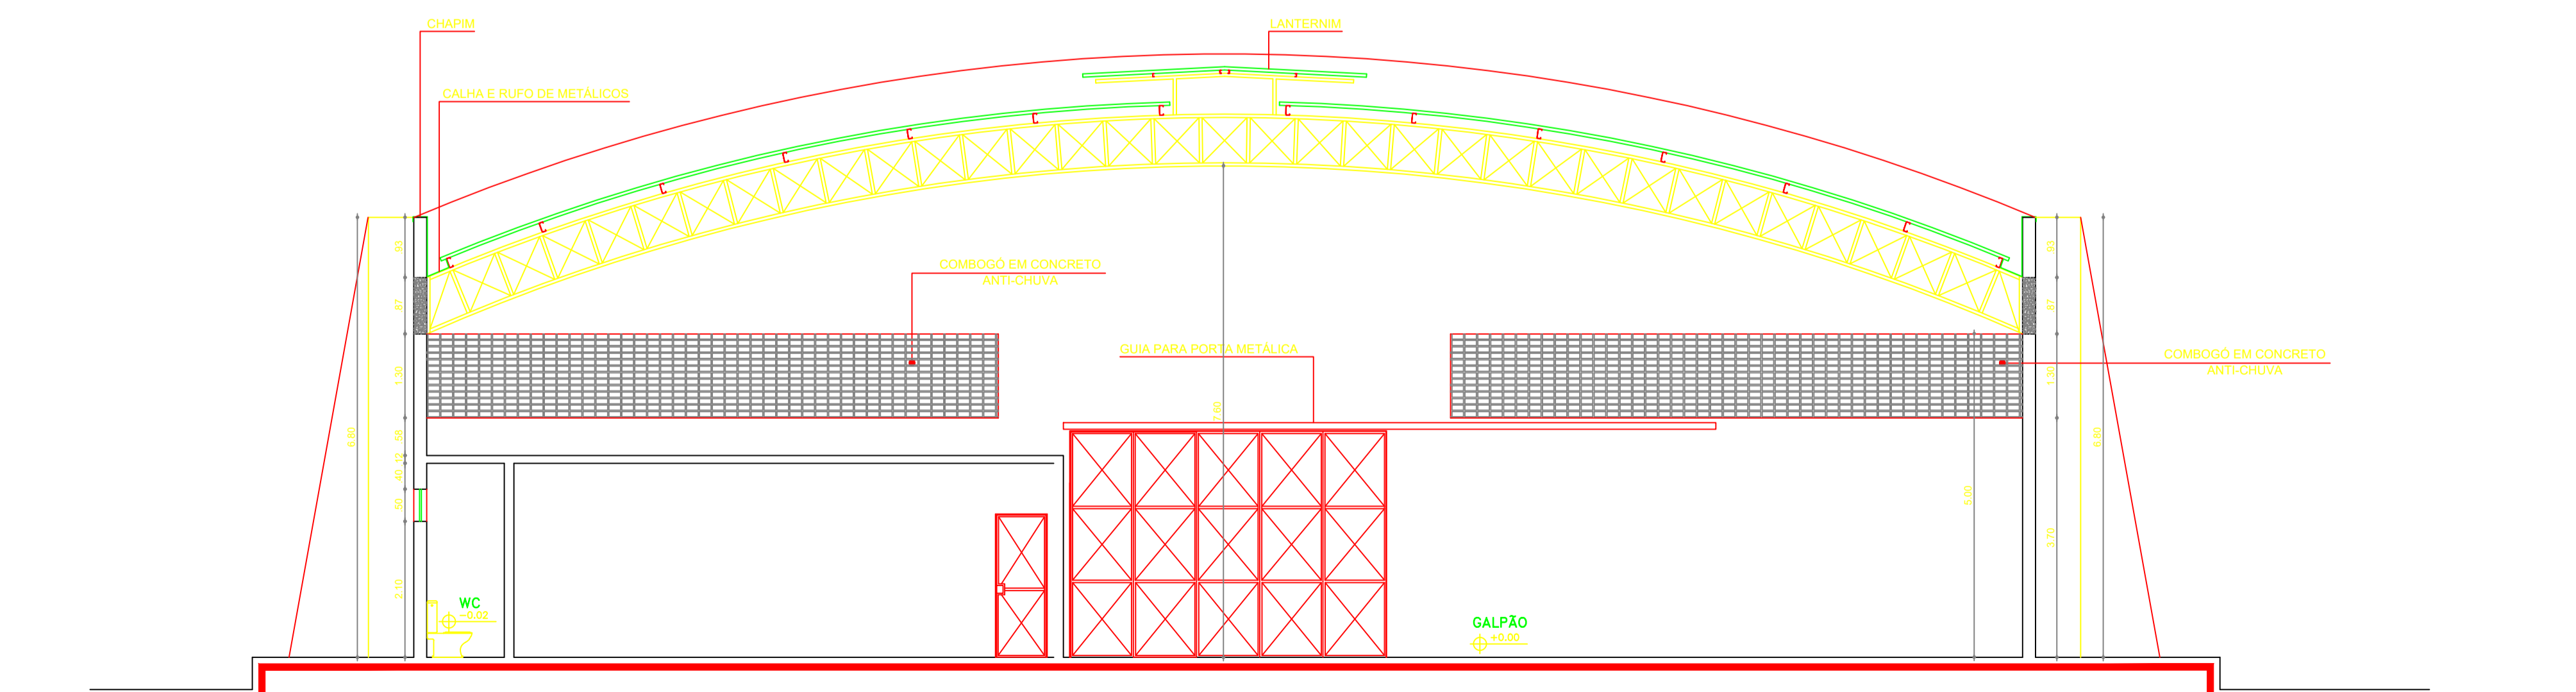

**03** CORTE "CC"  
ESCALA 1/75

|   |                                |                 |   |                                |                            |
|---|--------------------------------|-----------------|---|--------------------------------|----------------------------|
| <b>PREFEITURA MUNICIPAL DE PEDRA BRANCA</b>                                     |                                |                 |   |                                |                            |
| Projeto:<br><b>CONSTRUÇÃO DE GALPÃO INDUSTRIAL 1000m2<br/>PEDRA BRANCA - CE</b> |                                |                 | Conteúdo:<br><b>01. CORTES</b>                |                                |                            |
| Local:<br><b>DISTRITO MINEIROLANDIA</b>   |                                |                 |   |                                |                            |
| Desenho<br><b>Heitor</b>  | Adap. Desenho<br><b>Heitor</b> | Área Total<br>- | Área Construída<br><b>1.000 m<sup>2</sup></b> | Data:<br><b>Outubro / 2021</b> | Escala:<br><b>Indicada</b> |
| Responsável:<br><b>Heitor Vieira Lima Verde<br/>Eng. Civil CREA/CE - 55036</b>  |                                |                 |   |                                |                            |
| <b>03/06</b>  |                                |                 |   |                                |                            |